

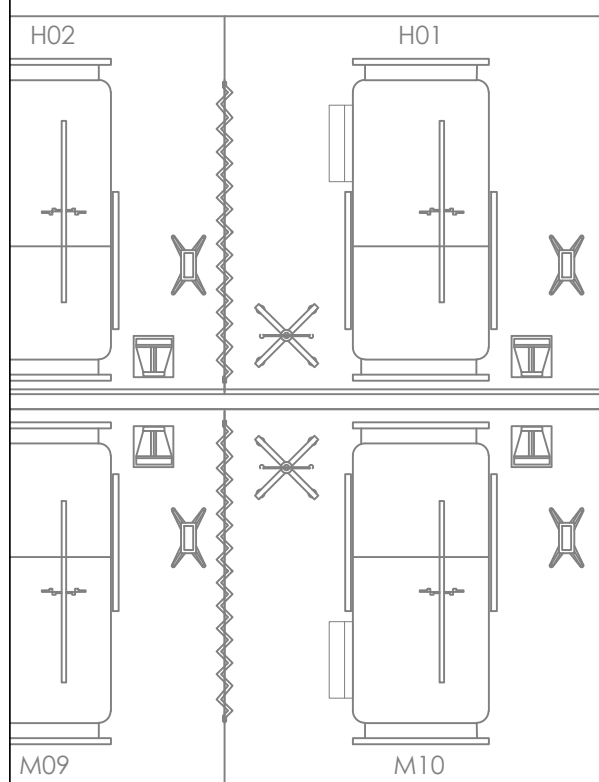
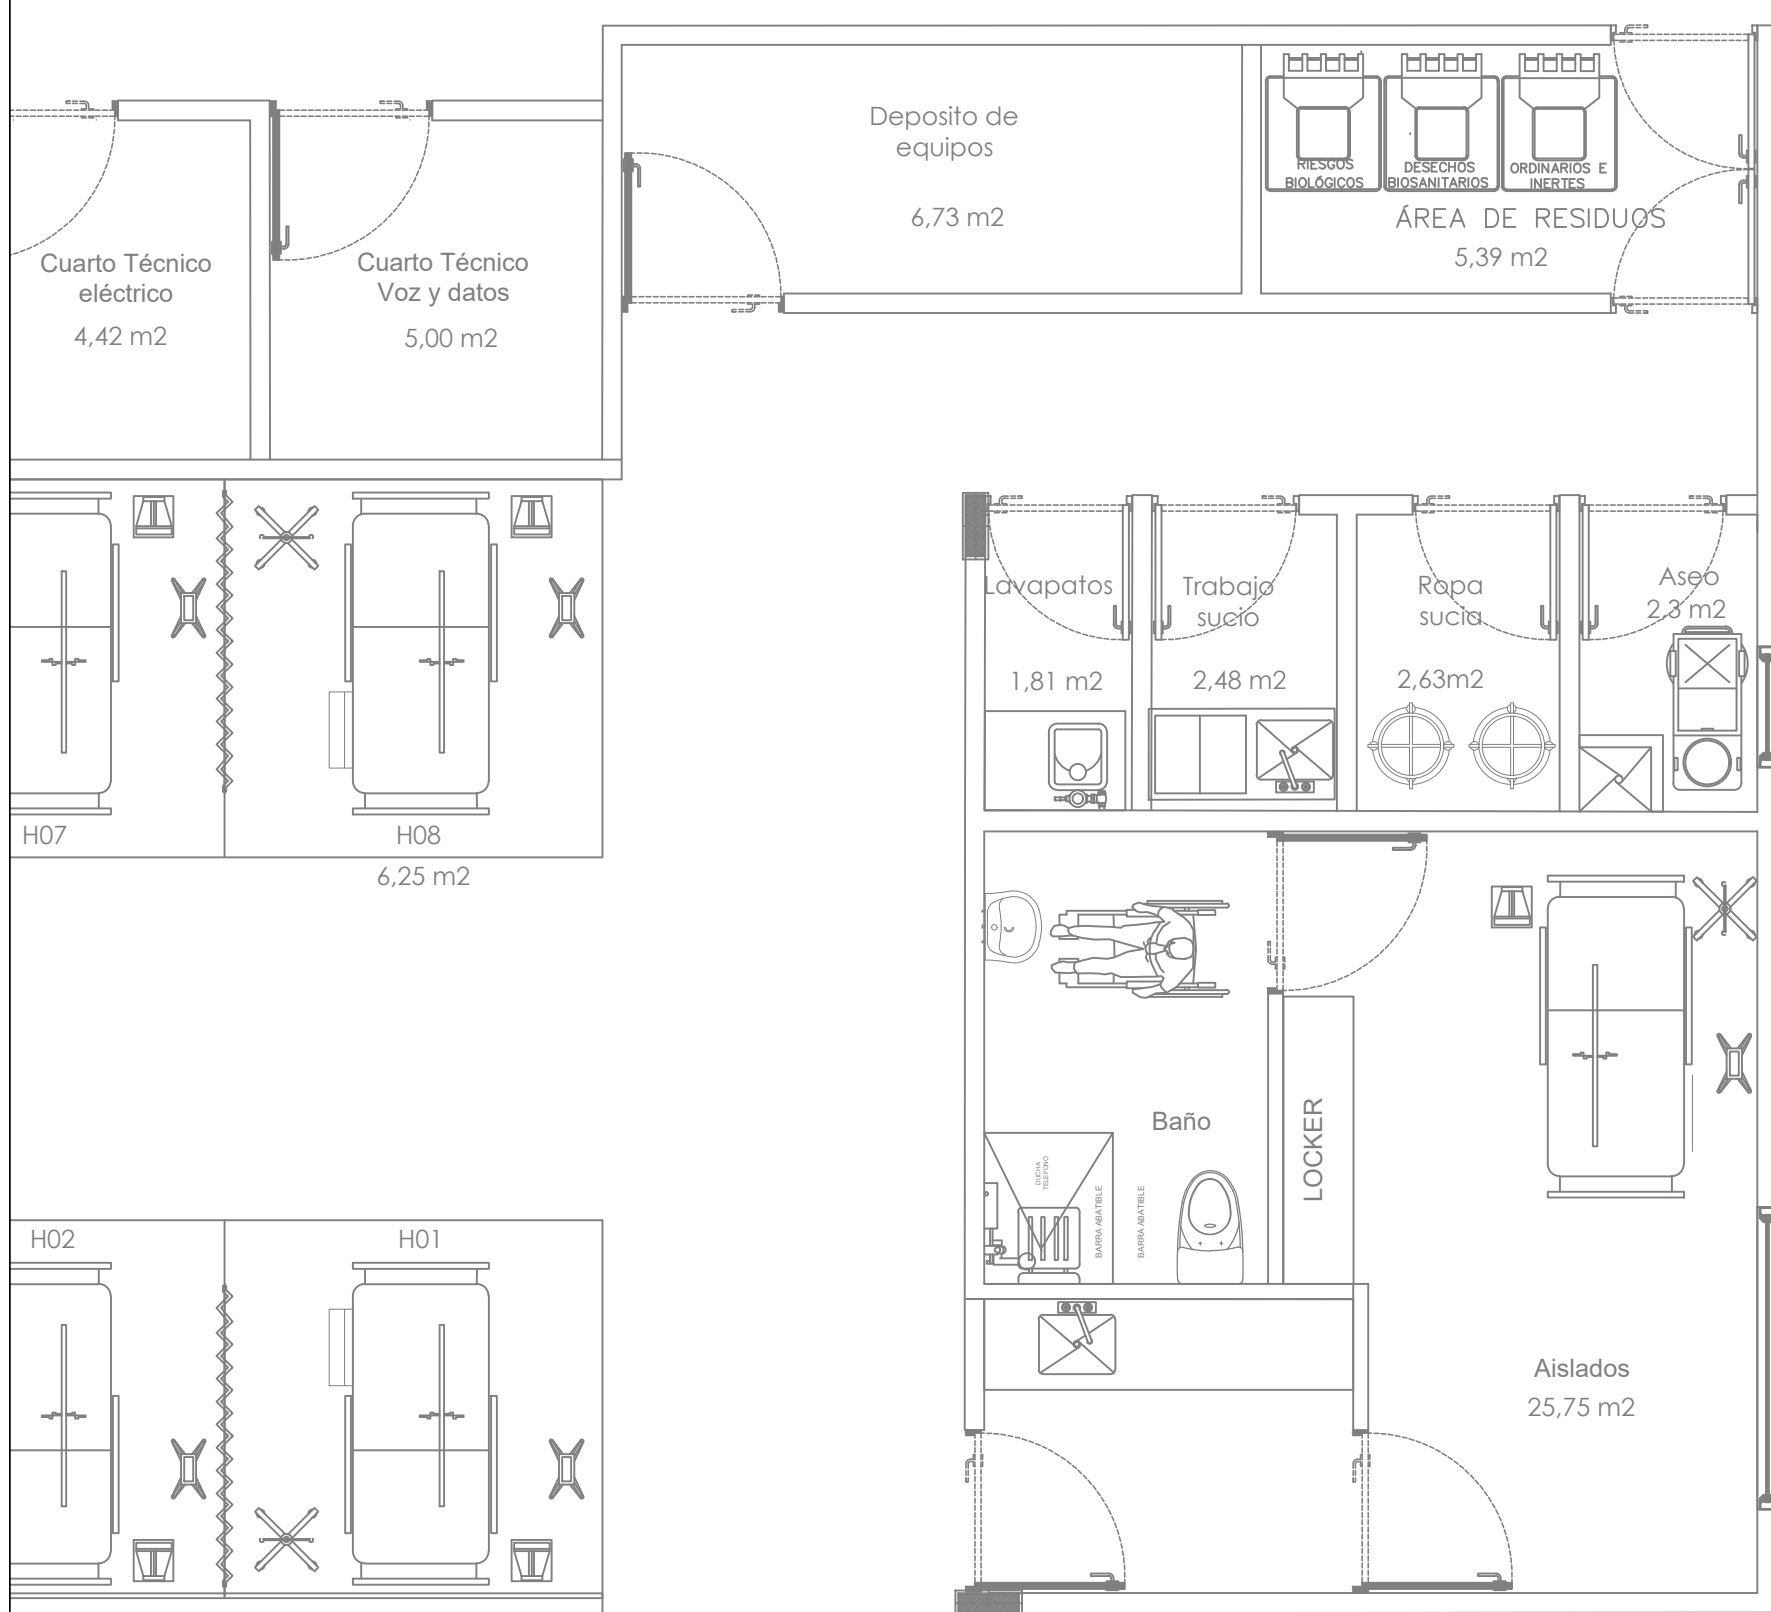
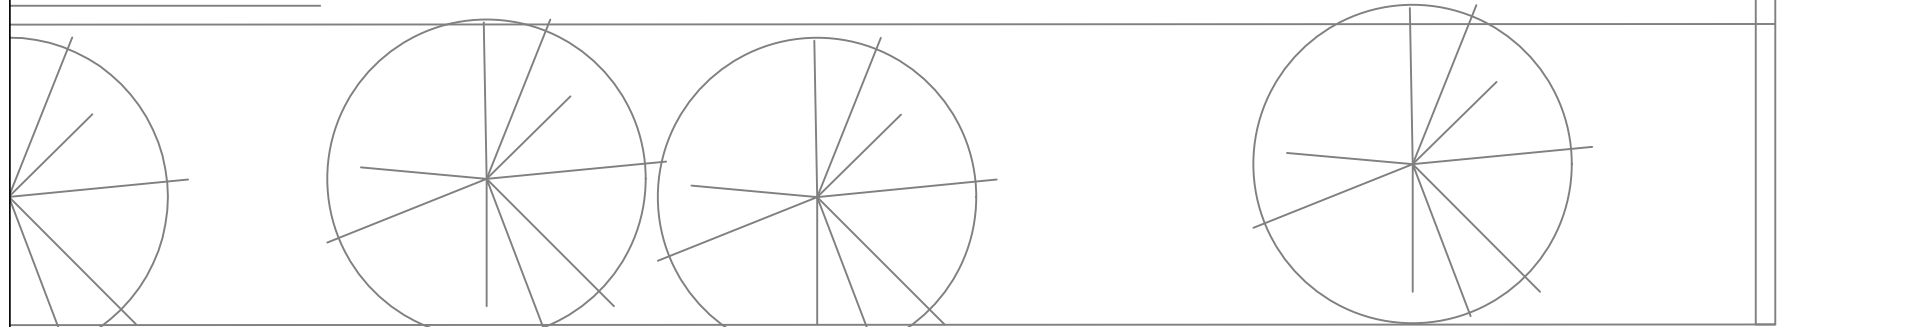
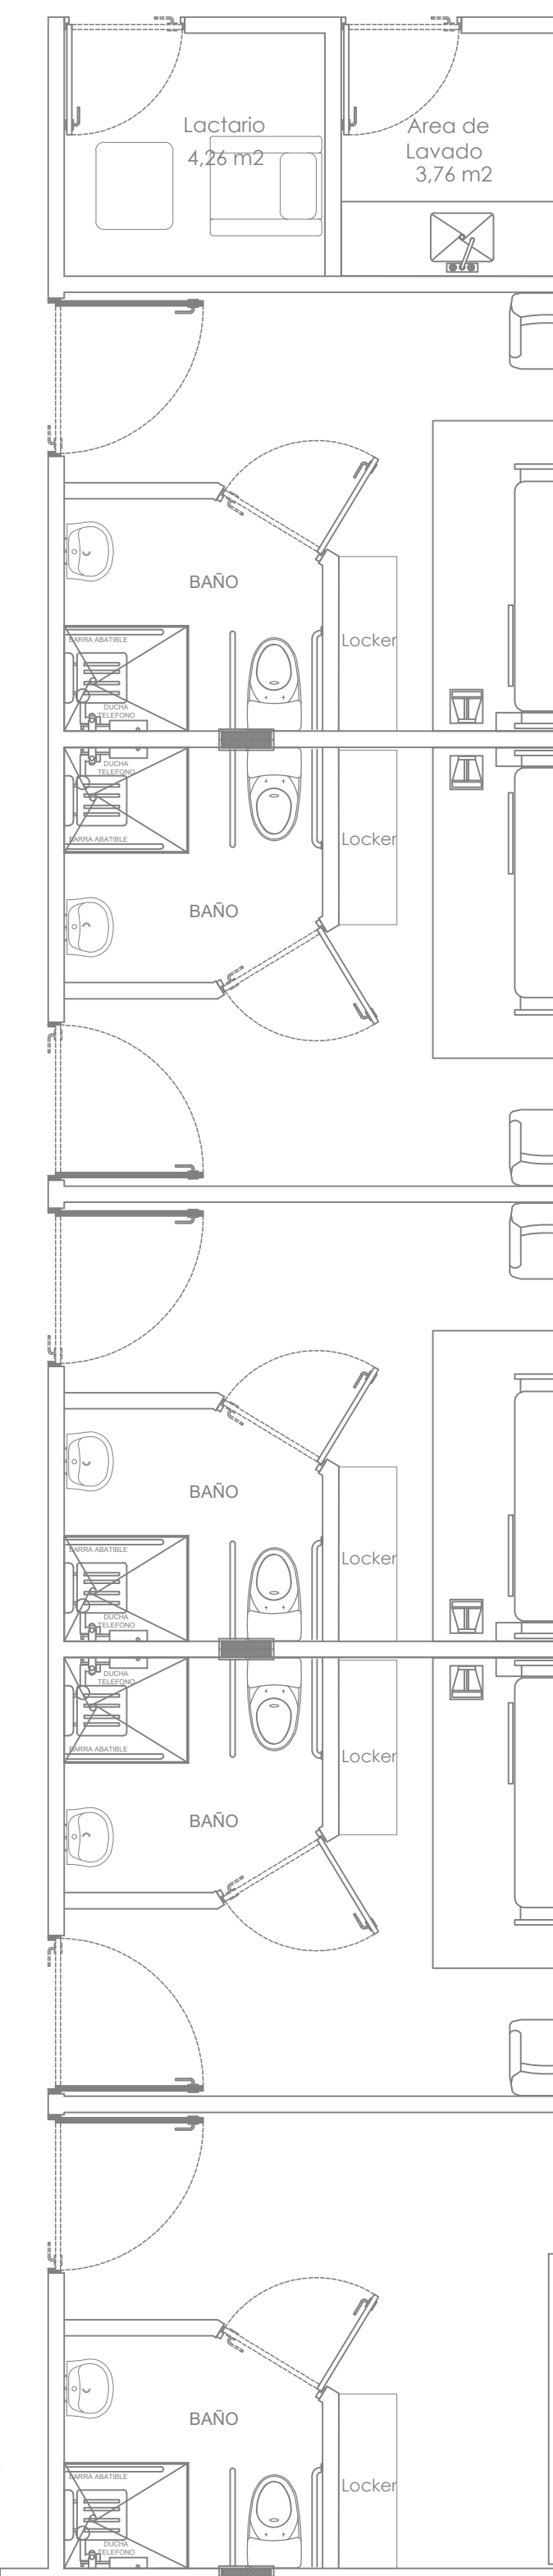
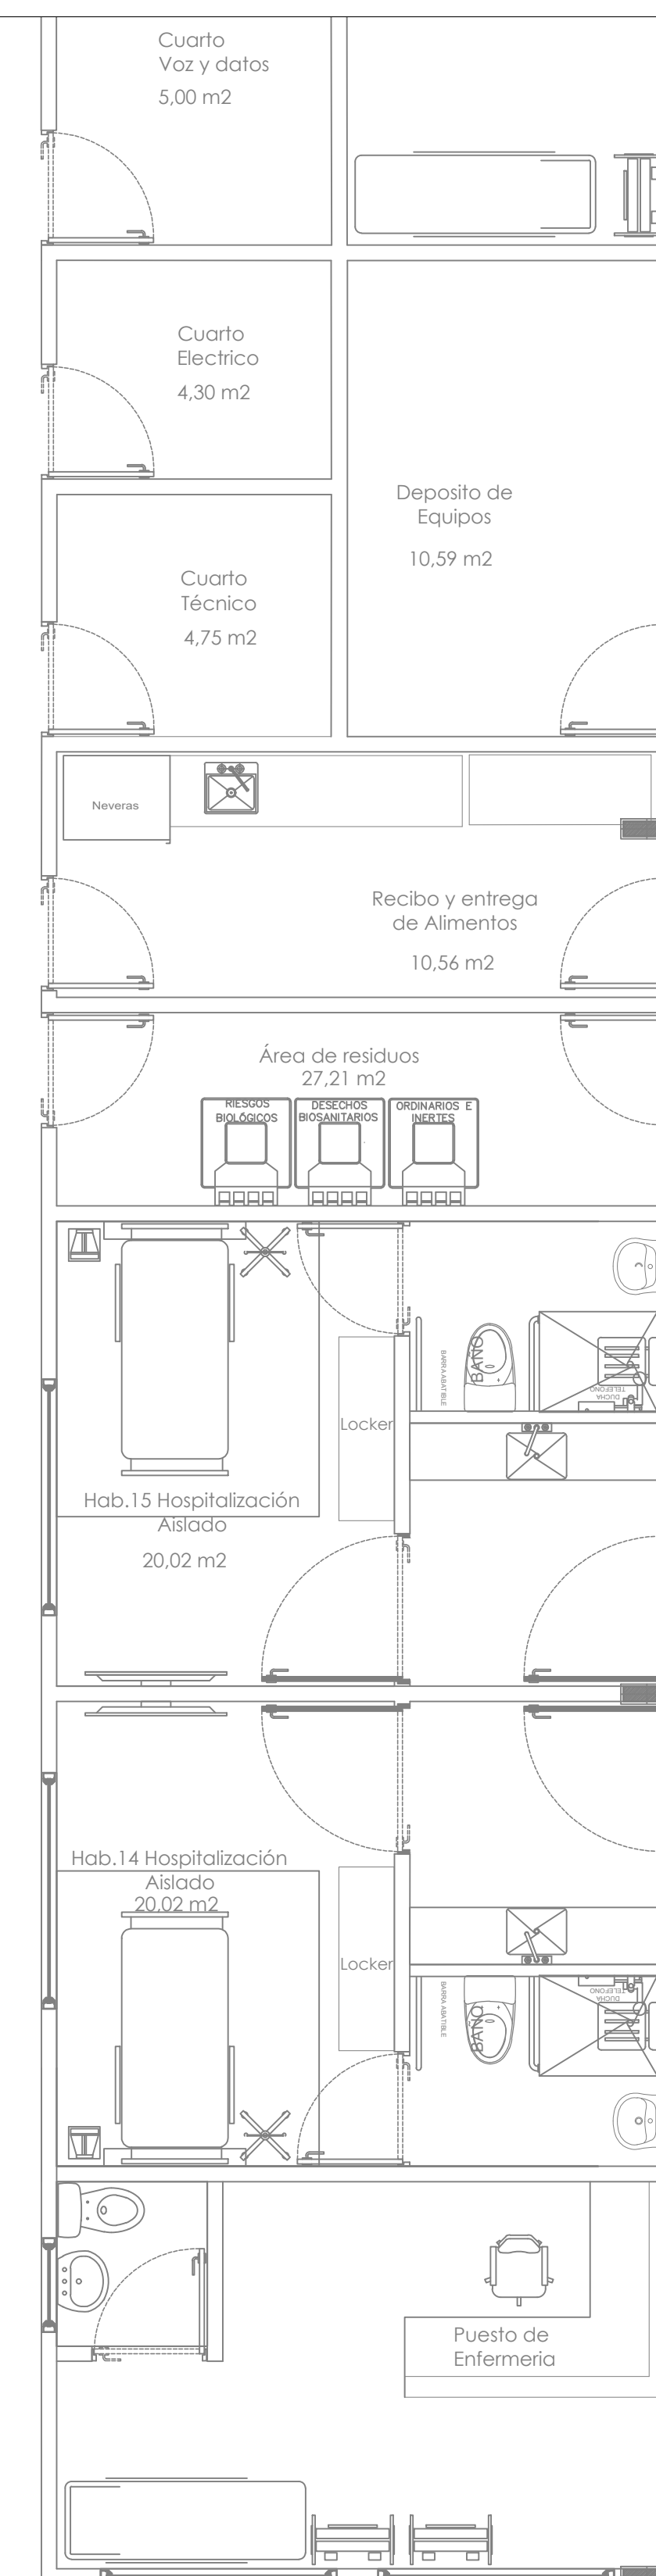
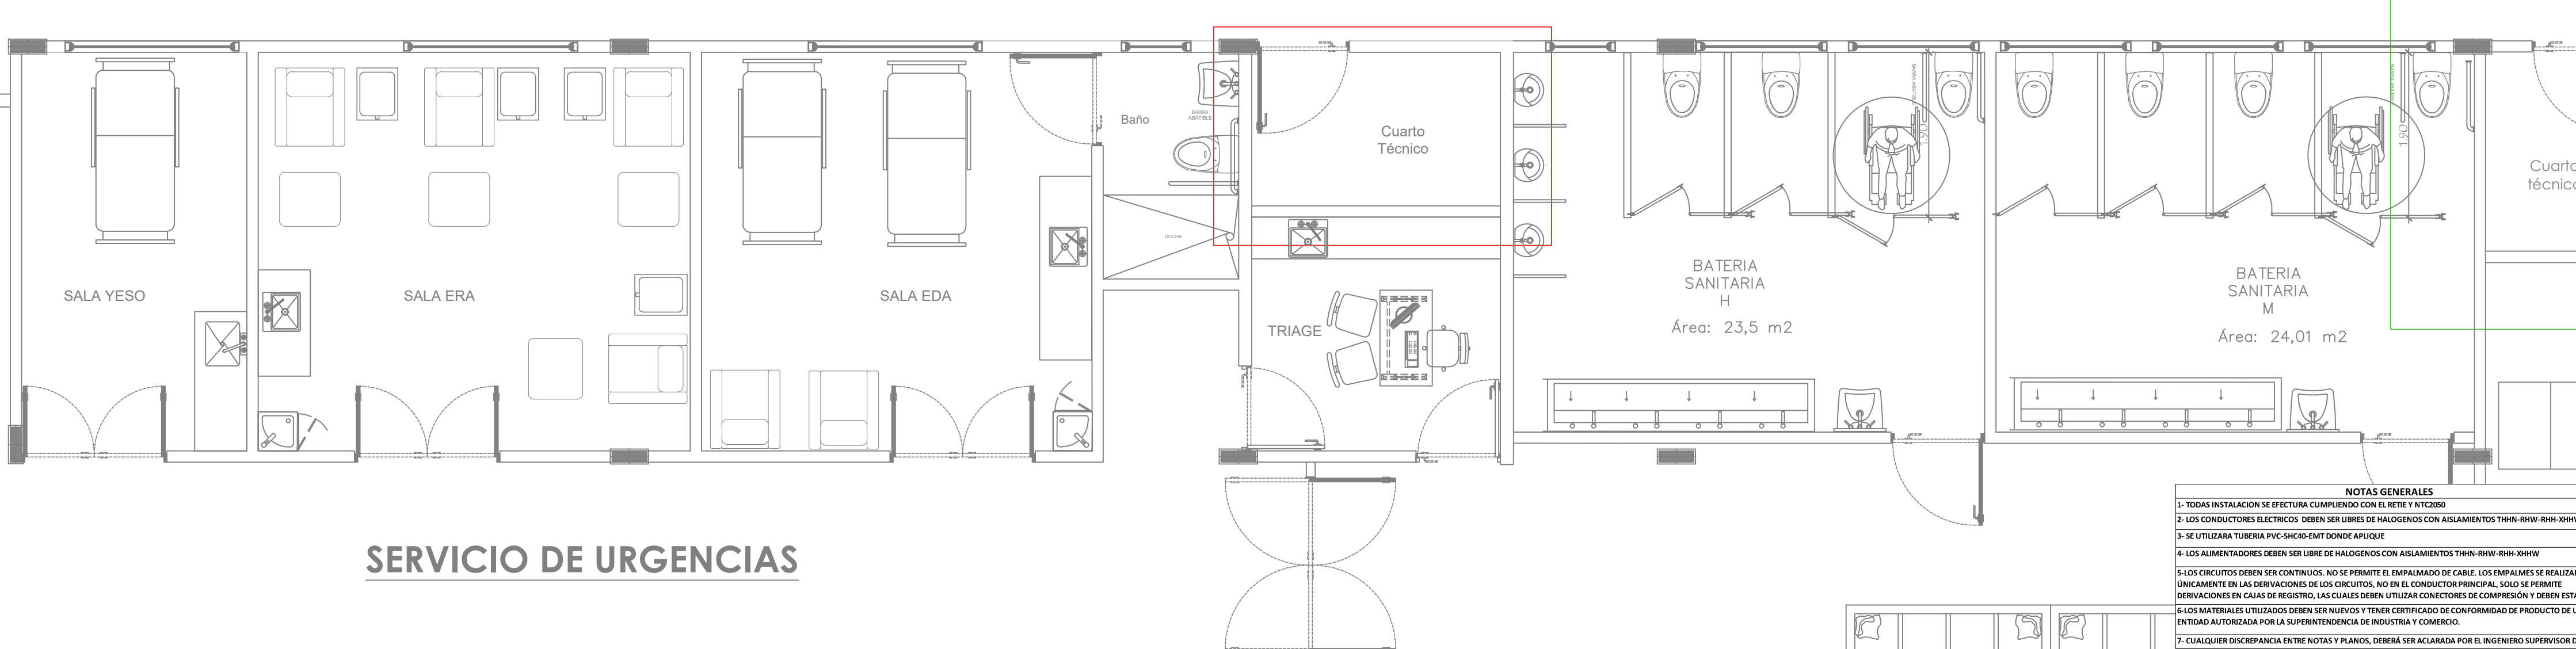
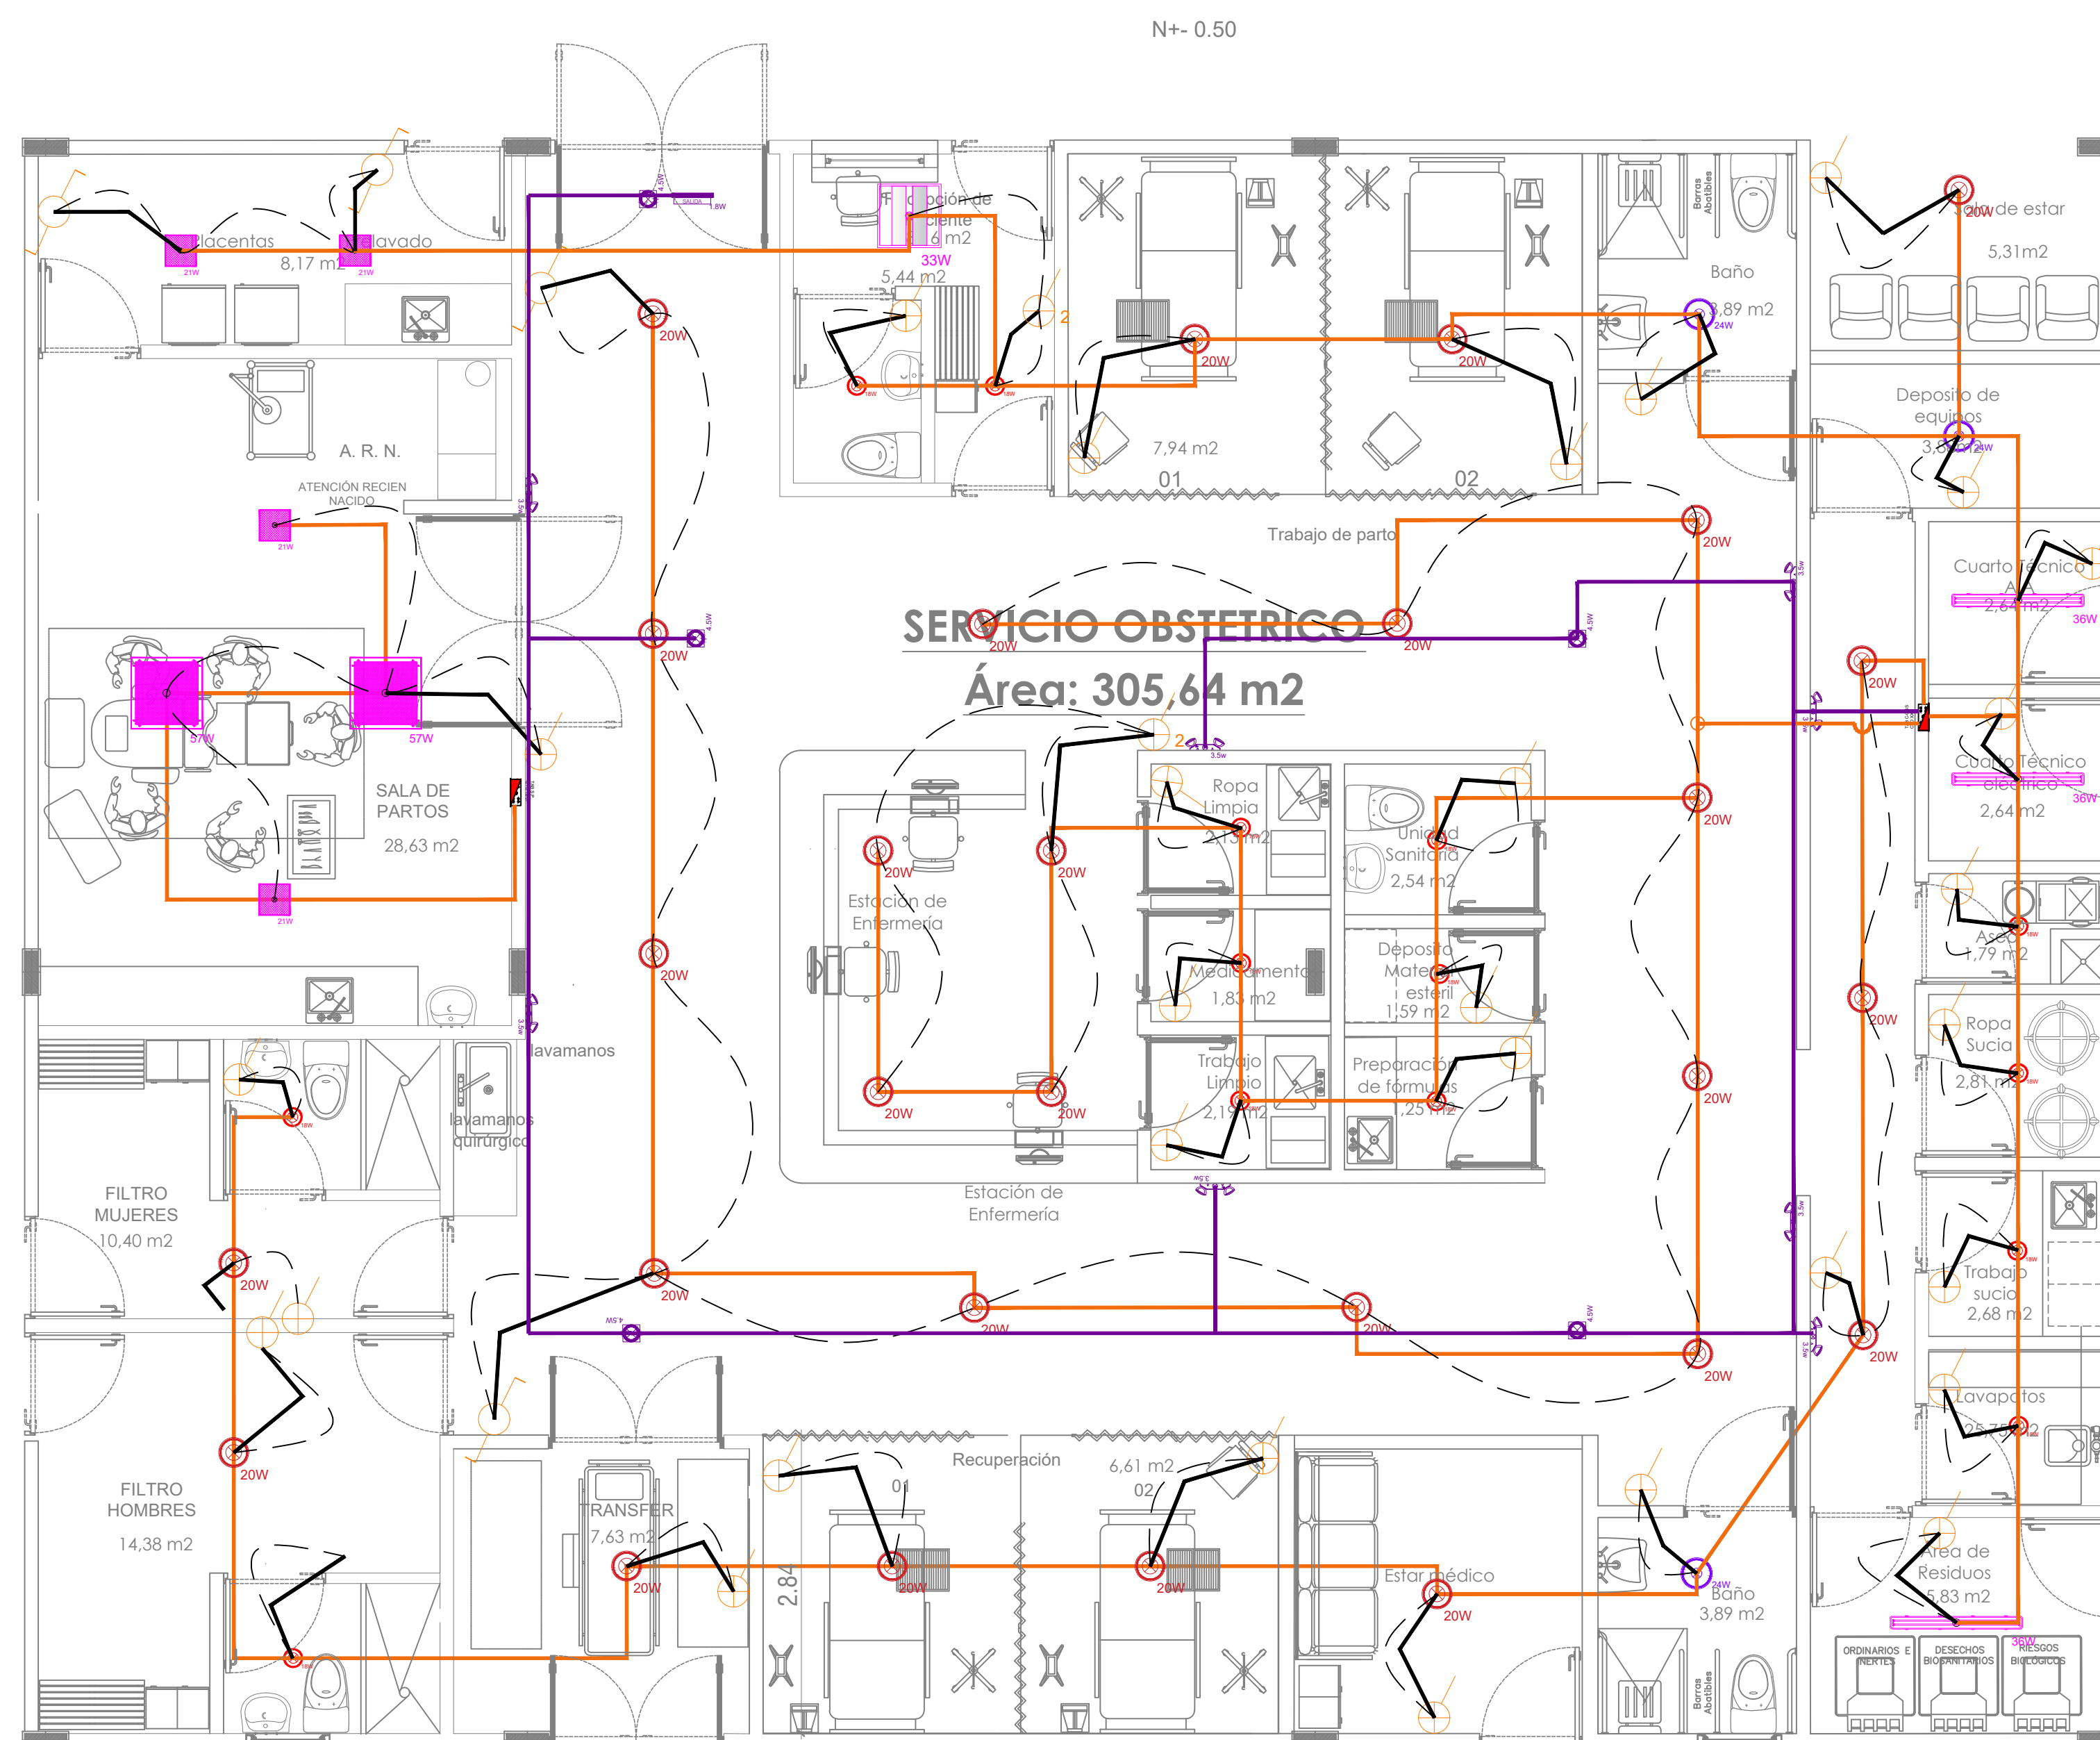
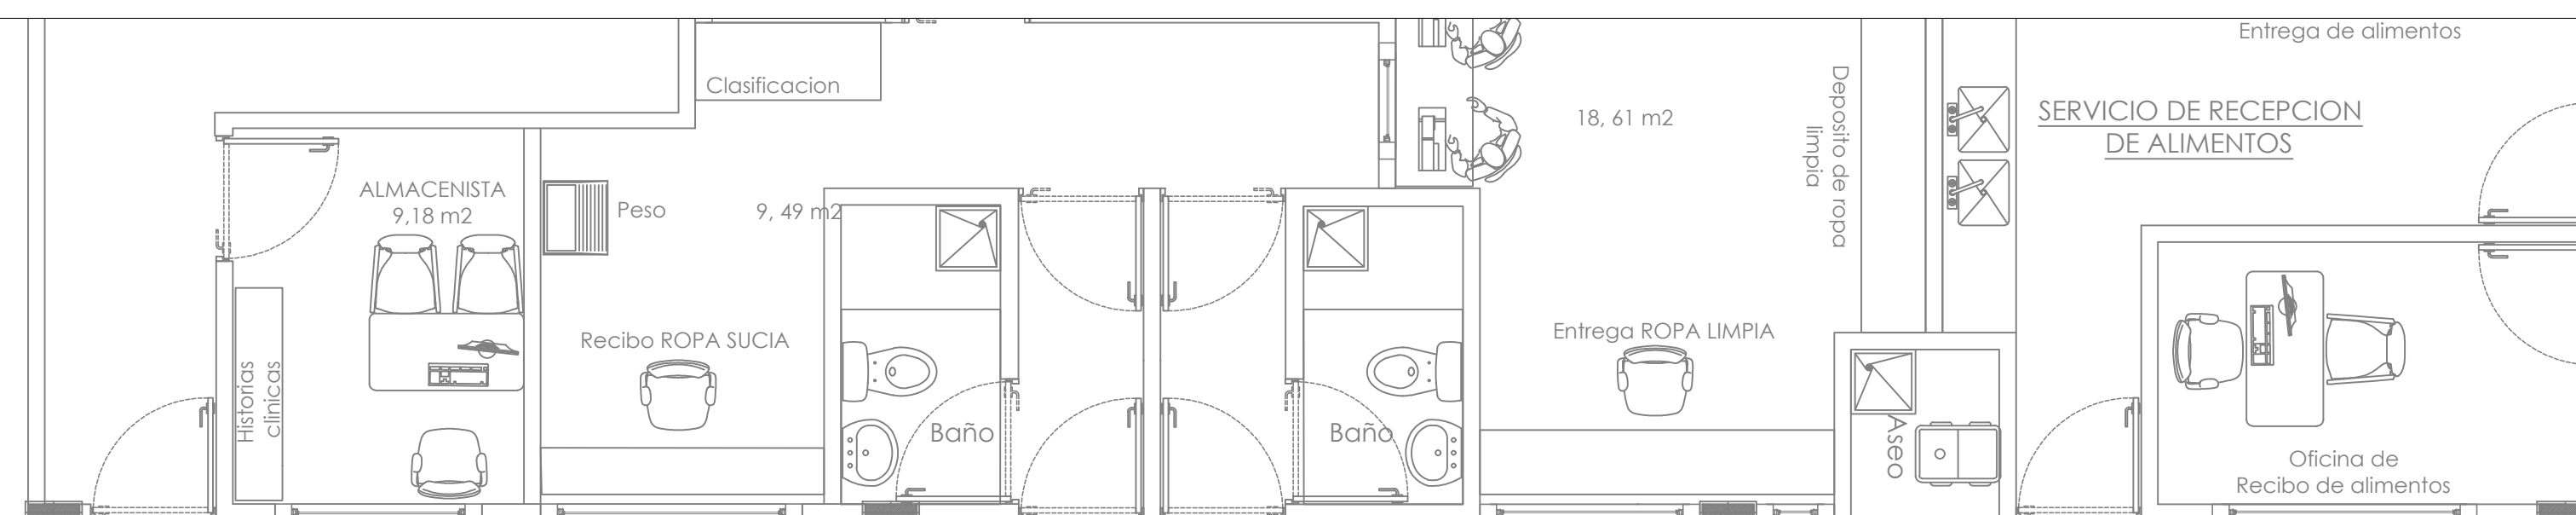


**GENERAL DE
SERVICIOS**
401,89 m2

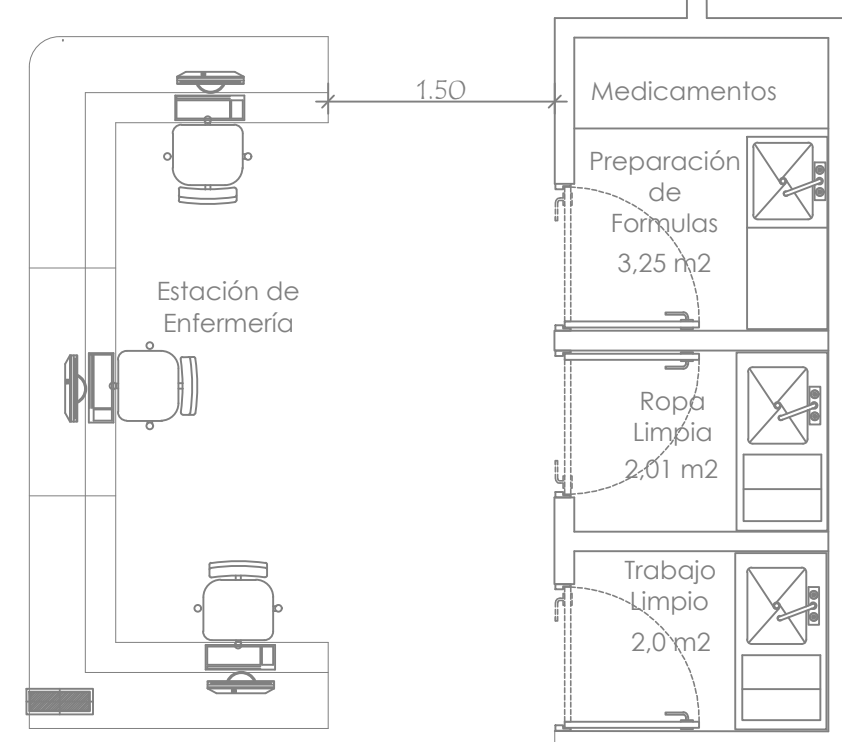

OBSERVACIÓN

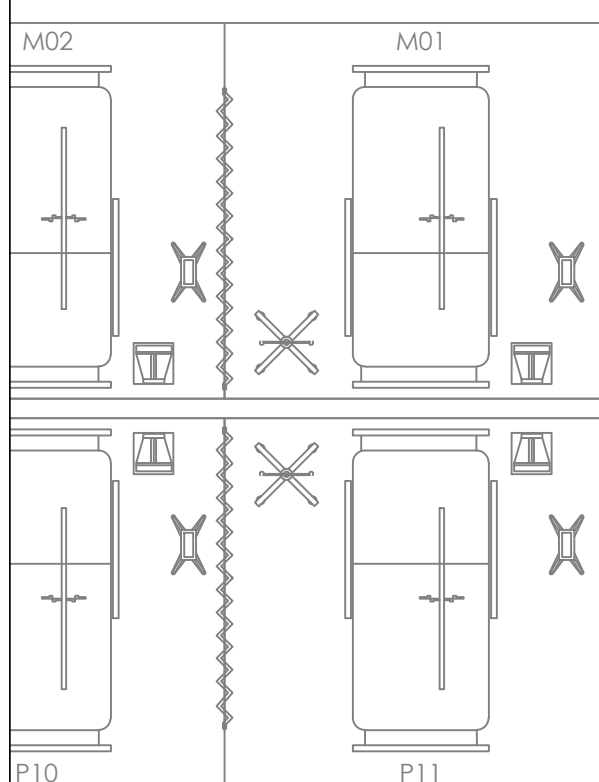

SIMBOLOGIA	
	LUMINARIA CLEAN ROOM 4'03X03X30CM 50W
	LUMINARIA INDUSTRIAL HERMETICA 50W
	LUMINARIA PATA GATONERA HOSPITALES SOBREPONER 20W
	LUMINARIA CLEAN ROOM 1'22X03X30CM 50W
	LUMINARIA APLIQUE TORTUGA LED 7W
	LUMINARIA CLEAN ROOM 30X30X30CM 21W
	LUMINARIA BLOCK LENS 60X60X55CM 30W
	LUMINARIA BALA NEPTUNO 80W
	LUMINARIA HERMETICA 30W
	LUMINARIA LINEAL 2.5 2.5V 7W
	LUMINARIA BALA SATURNIO 150W
	LUMINARIA PANEL REDONDO RECESADO 120W
	LUMINARIA BALA SATURNIO 200W
	LUMINARIA DE EMERGENCIA DOBLE 3.5W
	LUMINARIA DE EMERGENCIA FLUO 3.5W
	LUMINARIA DE EMERGENCIA ANISO DE SALIDA 18W
	CAJAS DE PASO METALICAS
	CAJAS DE PASO 40x4

- INTERRUPTOR/INTENSIMODULO
- INTERRUPTOR DOBLE
- INTERRUPTOR TRIPLE
- INTERRUPTOR COMBUSTIBLE
- LUMINARIA SUBPUNTA DOBLE 150W
- TUBERIA EMPOTRADA
- IDENTIFICADOR DE FASES Y CALIBRE DE CONDUCTORES
- IDENTIFICADOR DE CIRCUITO Y TABLERO
- IDENTIFICADOR DE CABLE Y MATERIAL
- TABLEROS DE DISTRIBUCION

NOTAS GENERALES

1. TODAS INSTALACIONES SE EFECTUA CUMPLANDO CON EL RETE Y T29500
2. LOS CONDUCTORES ELECTRICOS DEBEN SER LIBRES DE HALOGENOS CON AISLAMIEN TOS THHN-RHW-RHH-RHM-RHM-RHM-RHM
3. SE UTILIZARA TUBERIA PVC-SCHED-EMT DOND APlique
4. LOS AISLAMIEN TOS DEBEN SER LIBRES DE HALOGENOS CON AISLAMIEN TOS THHN-RHW-RHH-RHM-RHM-RHM-RHM
5. LOS CIRCUITOS DEBEN SER CONTINUOS, NO SE PERMIT E EL EMPALME DE CABLE. LOS EMPALMES SE REALIZA UNICAMENTE EN LAS DERIVACIONES DE LOS CIRCUITOS, NO EN EL CONDUCTOR PRINCIPAL, SOLO SE PERMIT E DERIVACIONES EN CAJAS DE REGISTRO, LAS CUALES DEBEN UTILIZAR CONECTORES DE COMPRESION Y DEBEN EST E
6. LOS MATERIALES UTILIZADOS DEBEN SER NUEVOS Y TENER CERTIFICADO DE CONFORMIDAD DE PRODUCTO DE LA ENTIDAD AUTORIZADA POR LA SUPERINTENDENCIA DE INDUSTRIA Y COMERCIO.
7. CUALQUIER DESCREPANCIA ENTRE NOTAS Y PLANOS, DEBEN SER ACLARADA POR EL INGENIERO SUPERVISOR DE



GOBERNACIÓN DEL CESAR

REPÚBLICA DE COLOMBIA
DEPARTAMENTO DEL CESAR

PROYECTO:

CONSTRUCCIÓN DE OBRA NUEVA DE LA ESE HOSPITAL
AGUSTÍN CODAZZI DEL MUNICIPIO DE AGUSTÍN CODAZZI
CESAR

CONTIENE:

SISTEMA DE ILUMINACION
AREA DE OBSTETRICO

DISEÑO ELECTRICO:

ING JOSE FABIAN MARTINEZ SARAVIA
M.P AT20551456

FIRMA

ESCALA:

1-----50

FECHA:

Abril

PLANO:

100

[illegible]

CO4-1

OBSERVACIONES:

Vo.Bo. PLANEACIÓN