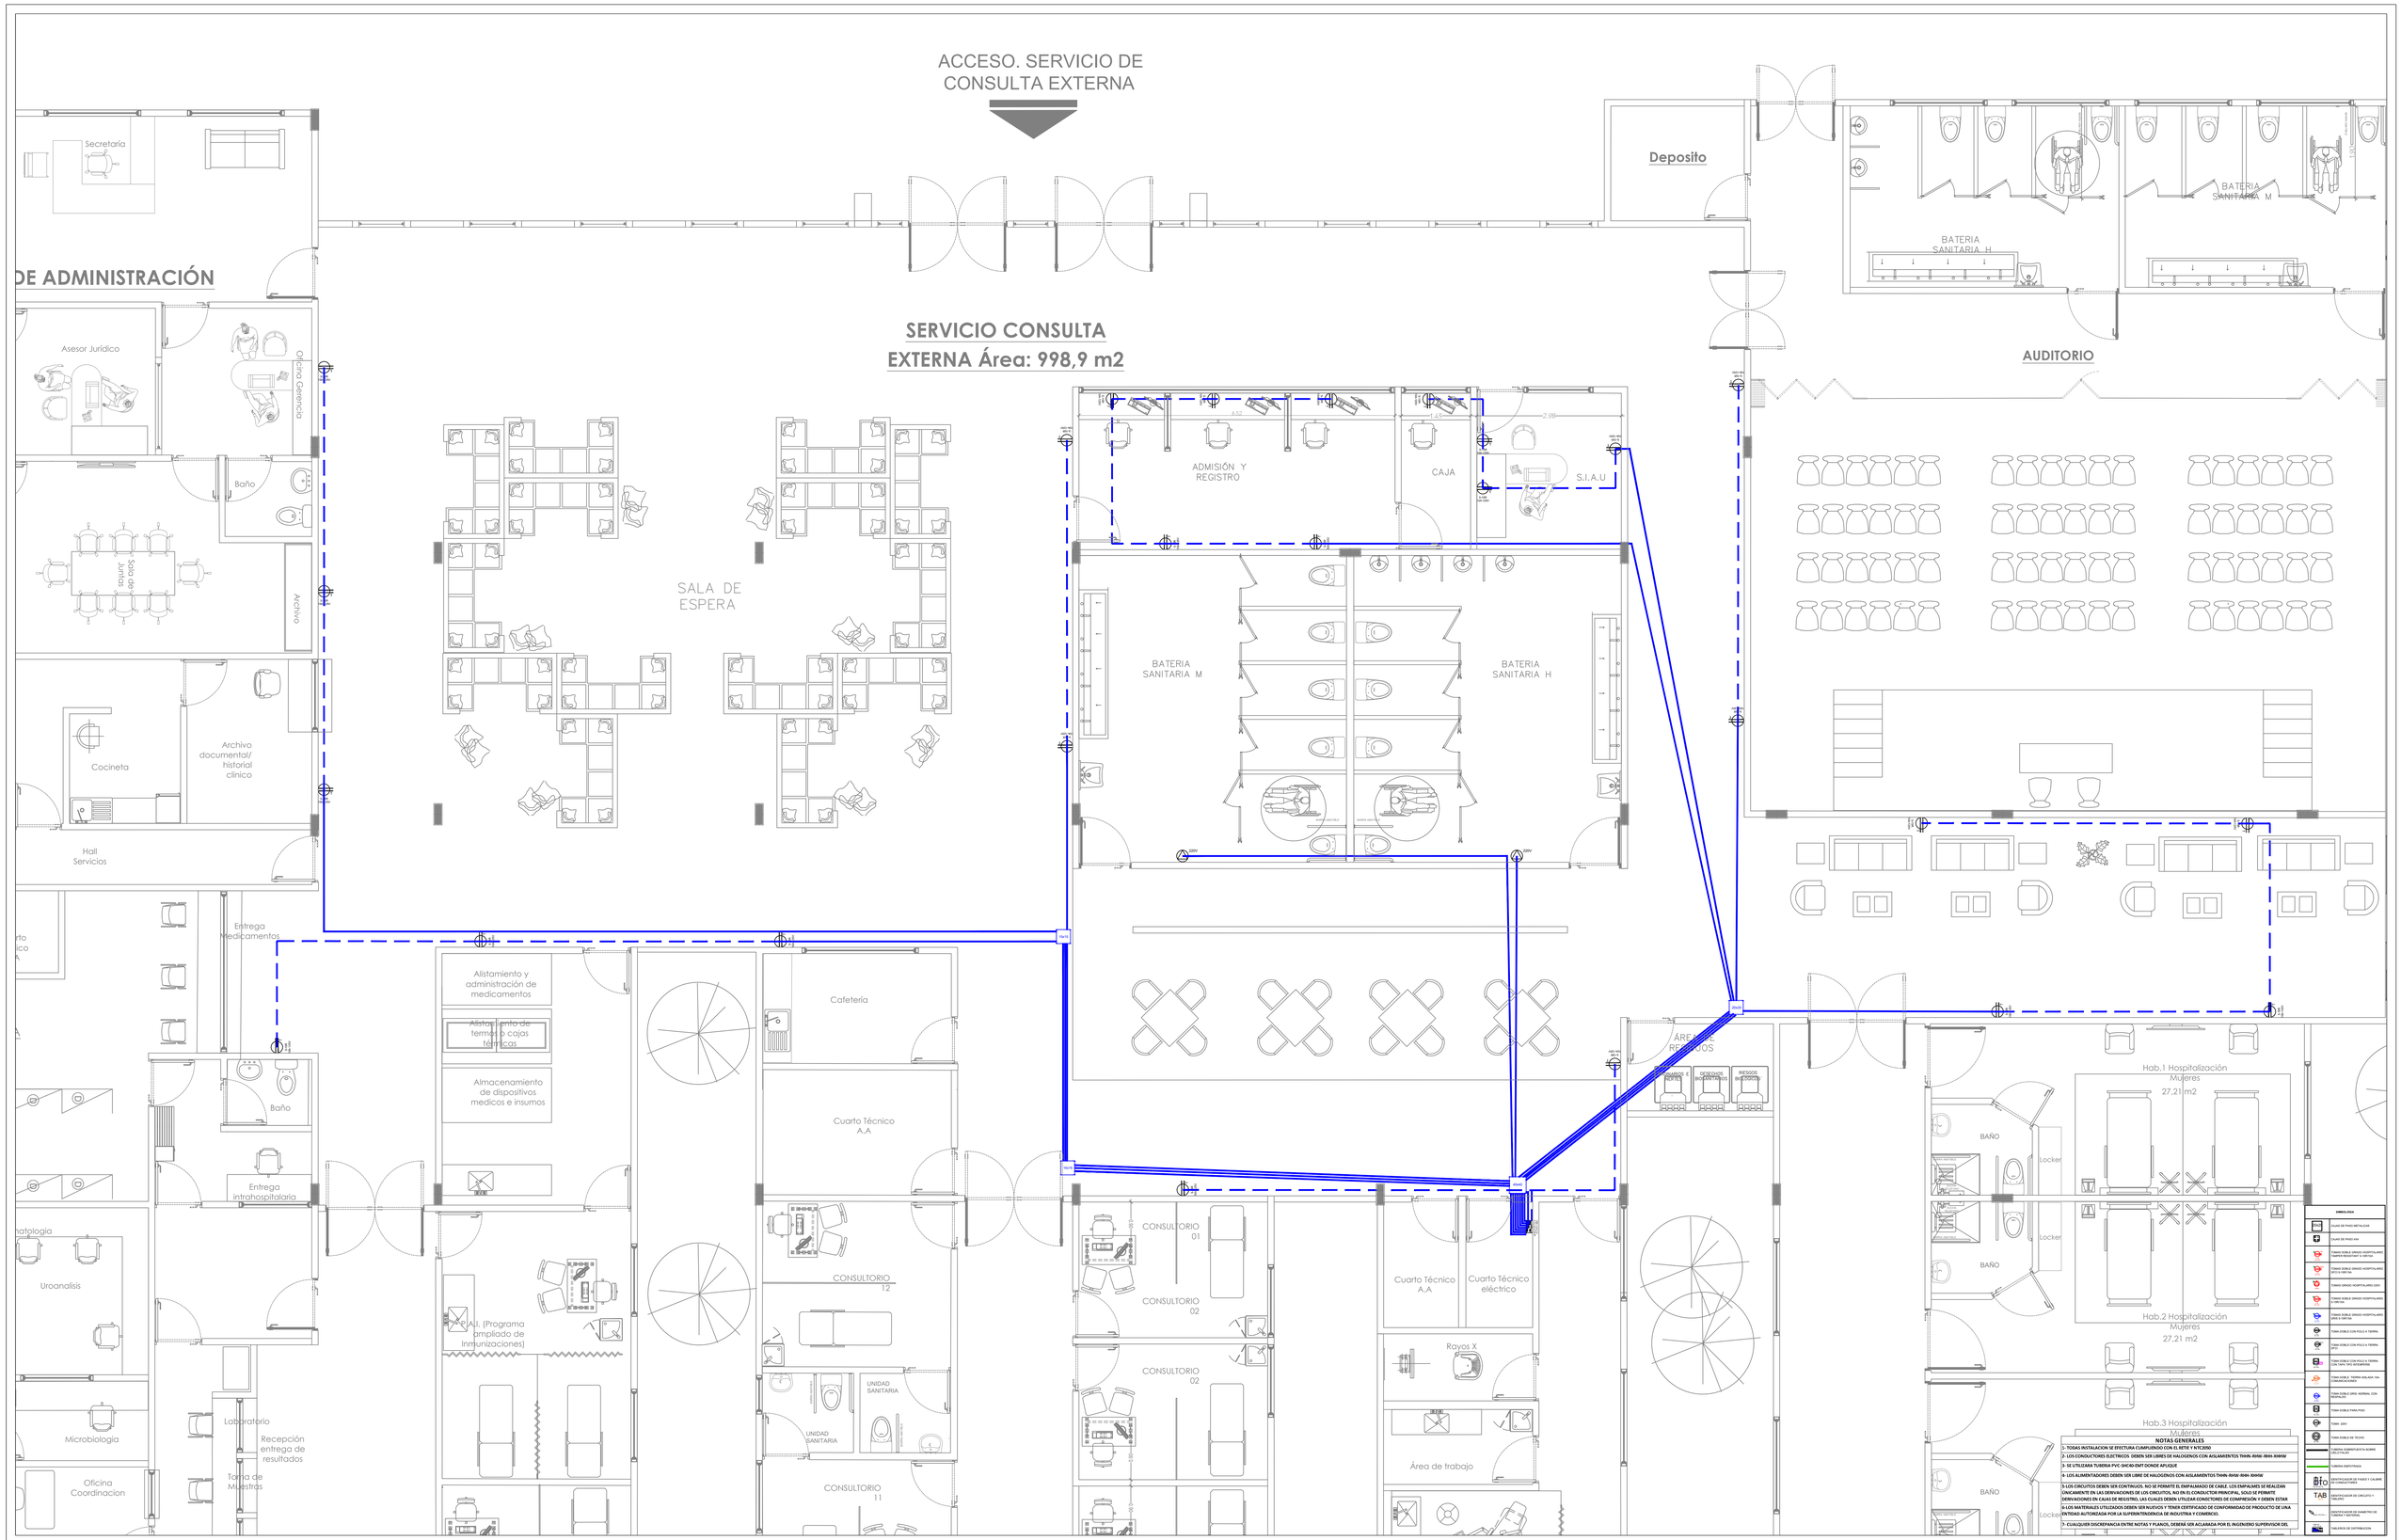
ACCESO. SERVICIO DE CONSULTA EXTERNA
DE ADMINISTRACIÓN
Secretaria
Asesor Jurídico
Oficina Gerencia
Baño
Sala de Juntas
Archivo
Cocineta
Archivo documental/ historial clínico
Hall Servicios
Entrega Medicamentos
Baño
Entrega intrahospitalaria
Uroanalisis
Microbiologia
Oficina Coordinacion
Laboratorio
Recepción entrega de resultados
Toma de Muestras
SERVICIO CONSULTA EXTERNA Área: 998,9 m2
SALA DE ESPERA
Alistamiento y administración de medicamentos
Alistamiento de termos o cajas térmicas
Almacenamiento de dispositivos medicos e insumos
A.I. (Programa ampliado de Inmunizaciones)
Cafetería
Cuarto Técnico A.A
CONSULTORIO 12
UNIDAD SANITARIA
UNIDAD SANITARIA
CONSULTORIO 11
ADMISIÓN Y REGISTRO
CAJA
S.I.A.U
BATERIA SANITARIA M
BATERIA SANITARIA H
CONSULTORIO 01
CONSULTORIO 02
CONSULTORIO 02
Cuarto Técnico A.A
Cuarto Técnico eléctrico
Rayos X
Área de trabajo
Deposito
BATERIA SANITARIA H
BATERIA SANITARIA M
AUDITORIO
ÁREA DE RESIDUOS
RESIDUOS ORDINARIOS
RESIDUOS BIOSANITARIOS
RESIDUOS BIOSANITARIOS
Hab.1 Hospitalización Mujeres 27,21 m2
Hab.2 Hospitalización Mujeres 27,21 m2
Hab.3 Hospitalización Mujeres
BAÑO
Locker
BAÑO
Locker
BAÑO
Locker
NOTAS GENERALES
1- TODAS INSTALACION SE EFECTURA CUMPLIENDO CON EL RETIE Y NTC2050
2- LOS CONDUCTORES ELECTRICOS DEBEN SER LIBRES DE HALOGENOS CON AISLAMIENTOS THHN-RHW-RHH-XHHW
3- SE UTILIZARA TUBERIA PVC-SHC40 EMT DONDE APLIQUE
4- LOS ALIMENTADORES DEBEN SER LIBRE DE HALOGENOS CON AISLAMIENTOS THHN-RHW-RHH-XHHW
5-LOS CIRCUITOS DEBEN SER CONTINUOS, NO SE PERMITE EL EMPALMADO DE CABLE. LOS EMPALMES SE REALIZAN ÚNICAMENTE EN LAS DERIVACIONES DE LOS CIRCUITOS, NO EN EL CONDUCTOR PRINCIPAL, SOLO SE PERMITE DERIVACIONES EN CAJAS DE REGISTRO, LAS CUALES DEBEN UTILIZAR CONECTORES DE COMPRESIÓN Y DEBEN ESTAR
6-LOS MATERIALES UTILIZADOS DEBEN SER NUEVOS Y TENER CERTIFICADO DE CONFORMIDAD DE PRODUCTO DE UNA ENTIDAD AUTORIZADA POR LA SUPERINTENDENCIA DE INDUSTRIA Y COMERCIO.
7- CUALQUIER DISCREPANCIA ENTRE NOTAS Y PLANOS, DEBERÁ SER ACLARADA POR EL INGENIERO SUPERVISOR DEL
SIMBOLOGIA
CAJAS DE PASO METÁLICAS
CAJAS DE PASO ICEL
TOMAS DOBLE GRADO HOSPITALARIO SAPHIRE BRILLANT SC REFLAIR.
TOMAS DOBLE GRADO HOSPITALARIO SPECO CWR CWL
TOMAS SIMPLE HOSPITALARIO ZZ01
TOMAS DOBLE GRADO HOSPITALARIO SPECO CWR CWL
TOMAS DOBLE GRADO HOSPITALARIO SPECO CWR CWL
TOMA DOBLE CON POLO A TIERRA
TOMA DOBLE CON POLO A TIERRA GRIS
TOMA DOBLE CON POLO A TIERRA CON TAPA TIPO ANTIGERMEN
TOMA DOBLE TIERRA AISLADA TIPO CONSULTORIO
TOMA DOBLE GRIS NORMAL CON INSTALADO
TOMA DOBLE PARA PISO
TOMA 220V
TOMA DOBLE DE TECHO
TUBERIA SUBTERRÁTEA NORMA RETIE PAG 102
TUBERIA EMPOTRADA
IDENTIFICACIÓN DE FASES Y CALIBRE DE CONDUCTORES
IDENTIFICACIÓN DE CIRCUITO Y CIRCUITO
IDENTIFICACIÓN DE DIÁMETRO DE TUBERÍA Y MATERIAL
TABLEROS DE DISTRIBUCIÓN
TAB
GOBERNACIÓN DEL CESAR
REPÚBLICA DE COLOMBIA
DEPARTAMENTO DEL CESAR
PROYECTO:
CONSTRUCCIÓN DE OBRA NUEVA DE LA ESE HOSPITAL AGUSTÍN CODAZZI DEL MUNICIPIO DE AGUSTÍN CODAZZI CESAR
CONTIENE:
SISTEMA DE FUERZA NORMALES - SALA DE ESPERA
DISEÑO ELECTRICO:
ING JOSE FABIAN MARTINEZ SARAVIA
M.P AT20041456
FIRMA
ESCALA:
1---------50
FECHA:
Abril 2024
PLANO:
610-2
OBSERVACIONES:
Vo.Bo. PLANEACIÓN