




DETALLES CONSTRUCTIVOS RED DE PROTECCIÓN CONTRA INCENDIO

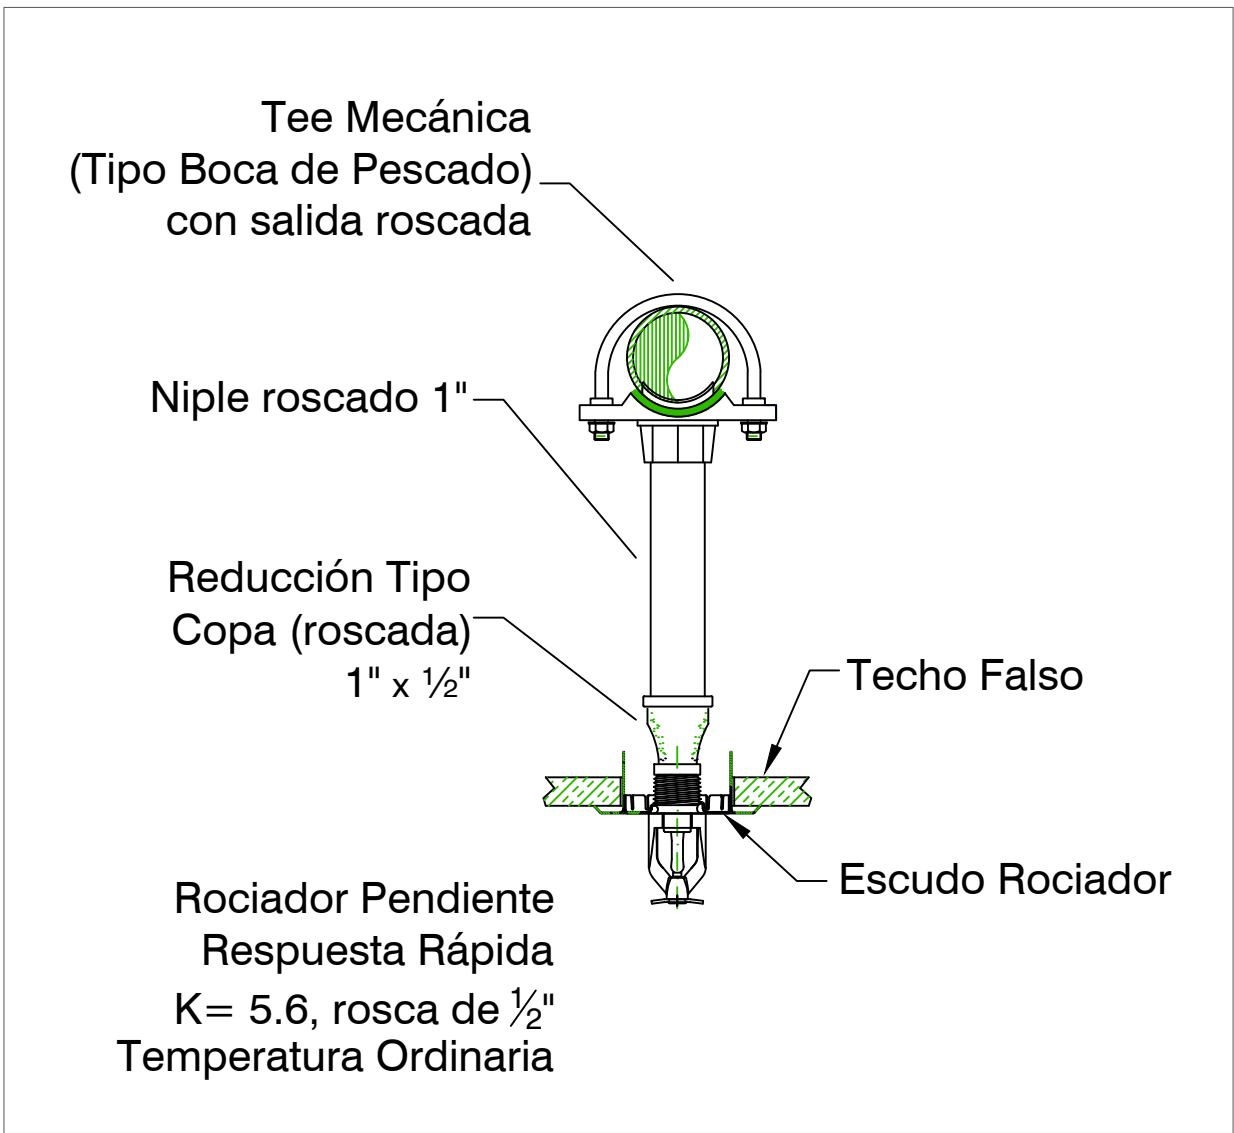


01 ROCIADOR PENDENT K=5.6
SIN ESCALA

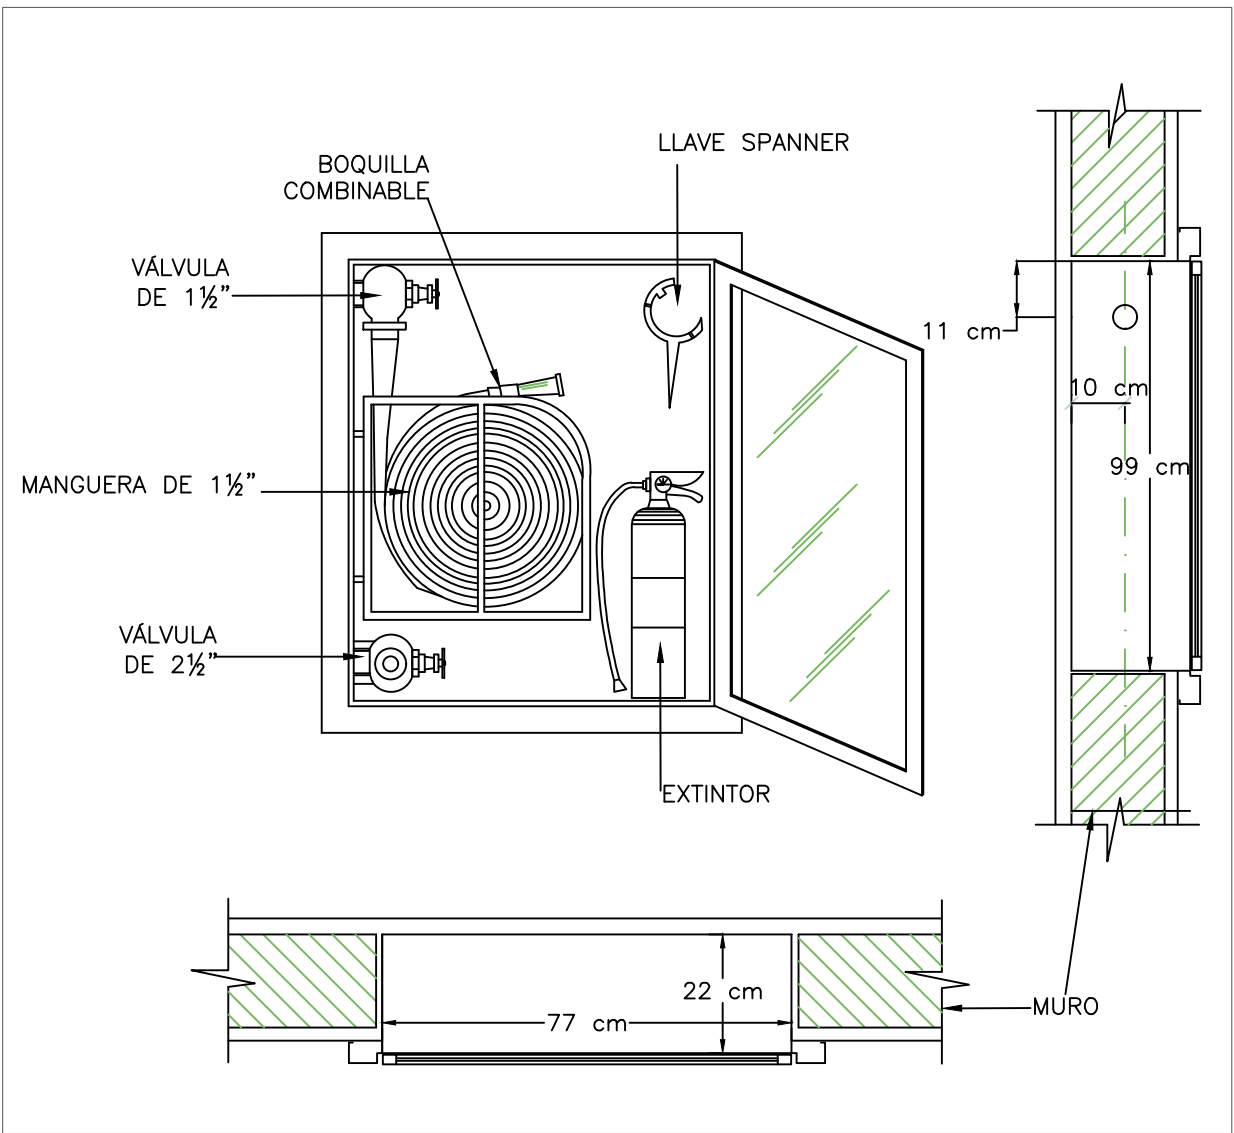


02 GABINETE CONTRA INCENDIOS CLASE III
SIN ESCALA

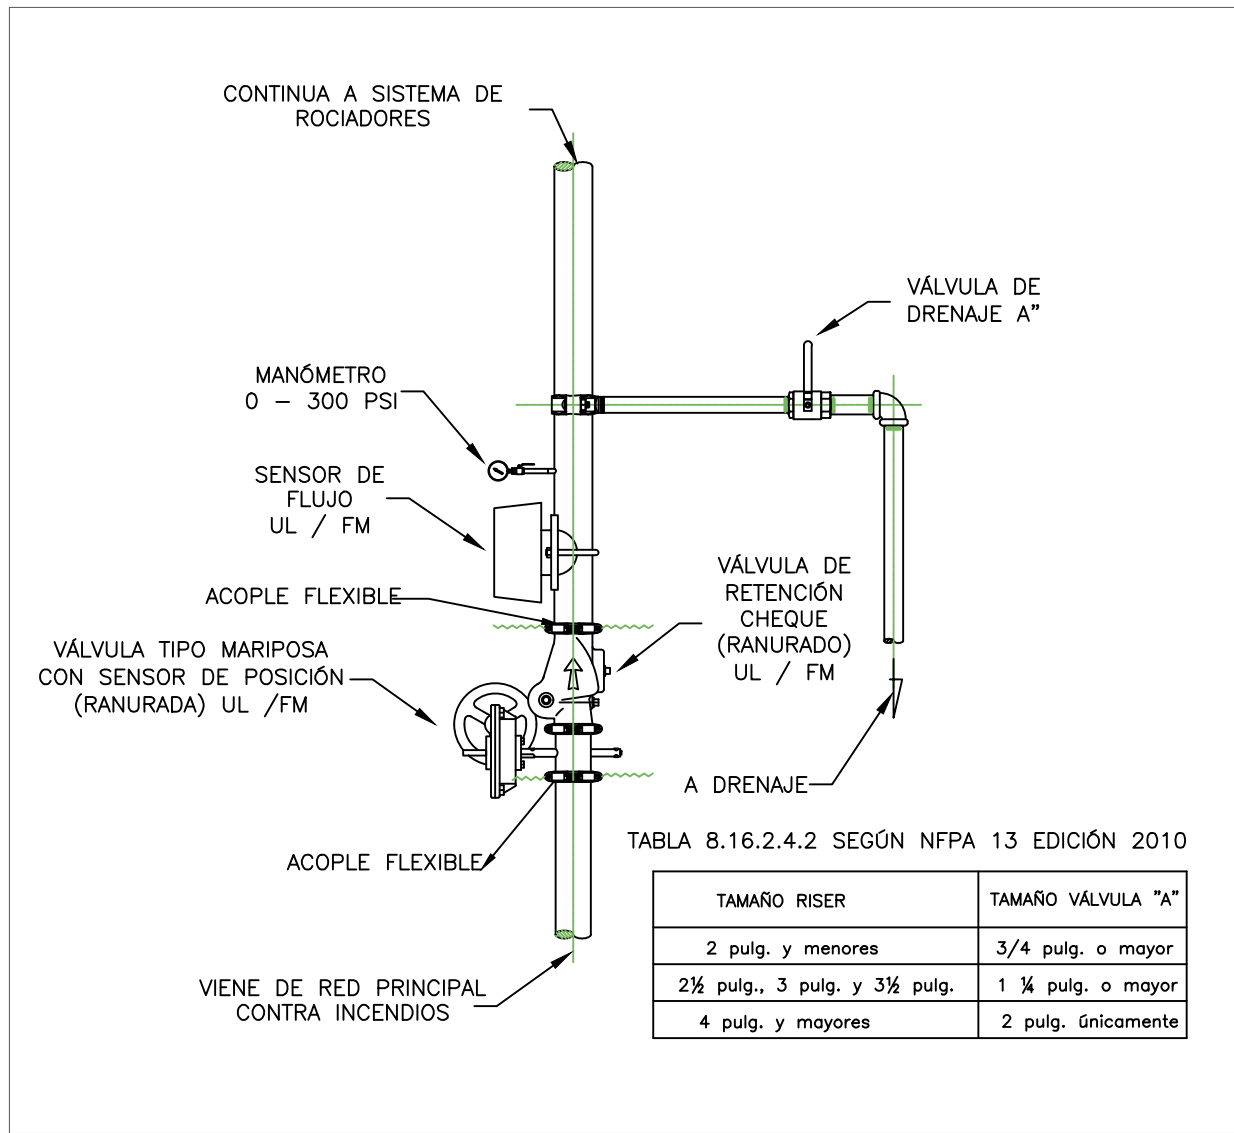


03 ESTACIÓN DE PRUEBA CONTROL Y ALARMA ECA (RAISER)
SIN ESCALA

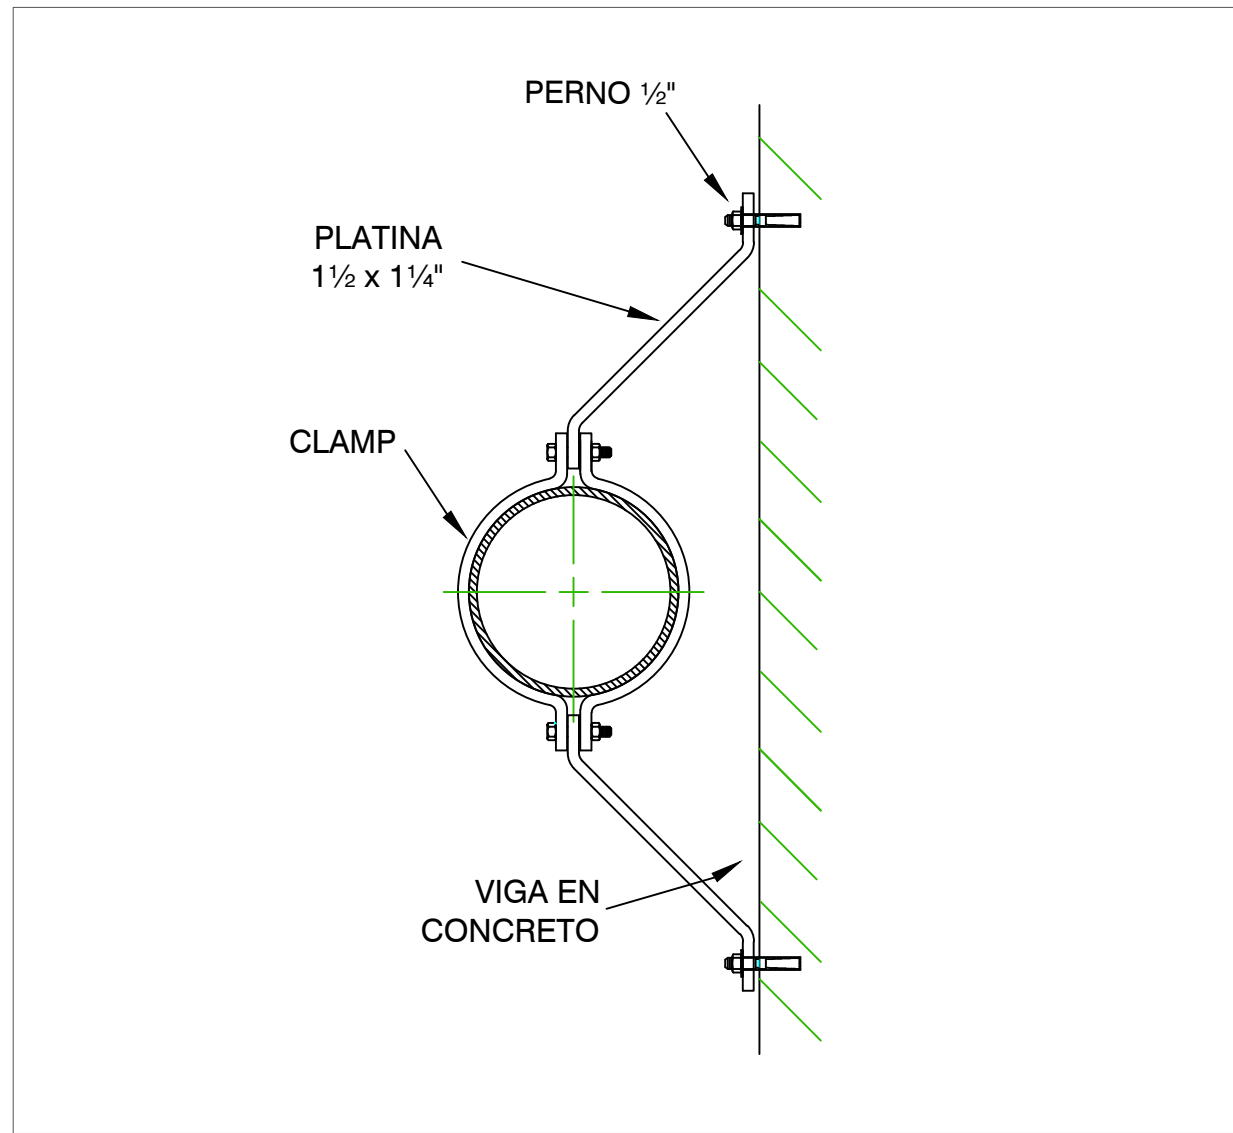


04 SOPORTE DEL RAISER(SISTEMA CONTROLADOR)
SIN ESCALA

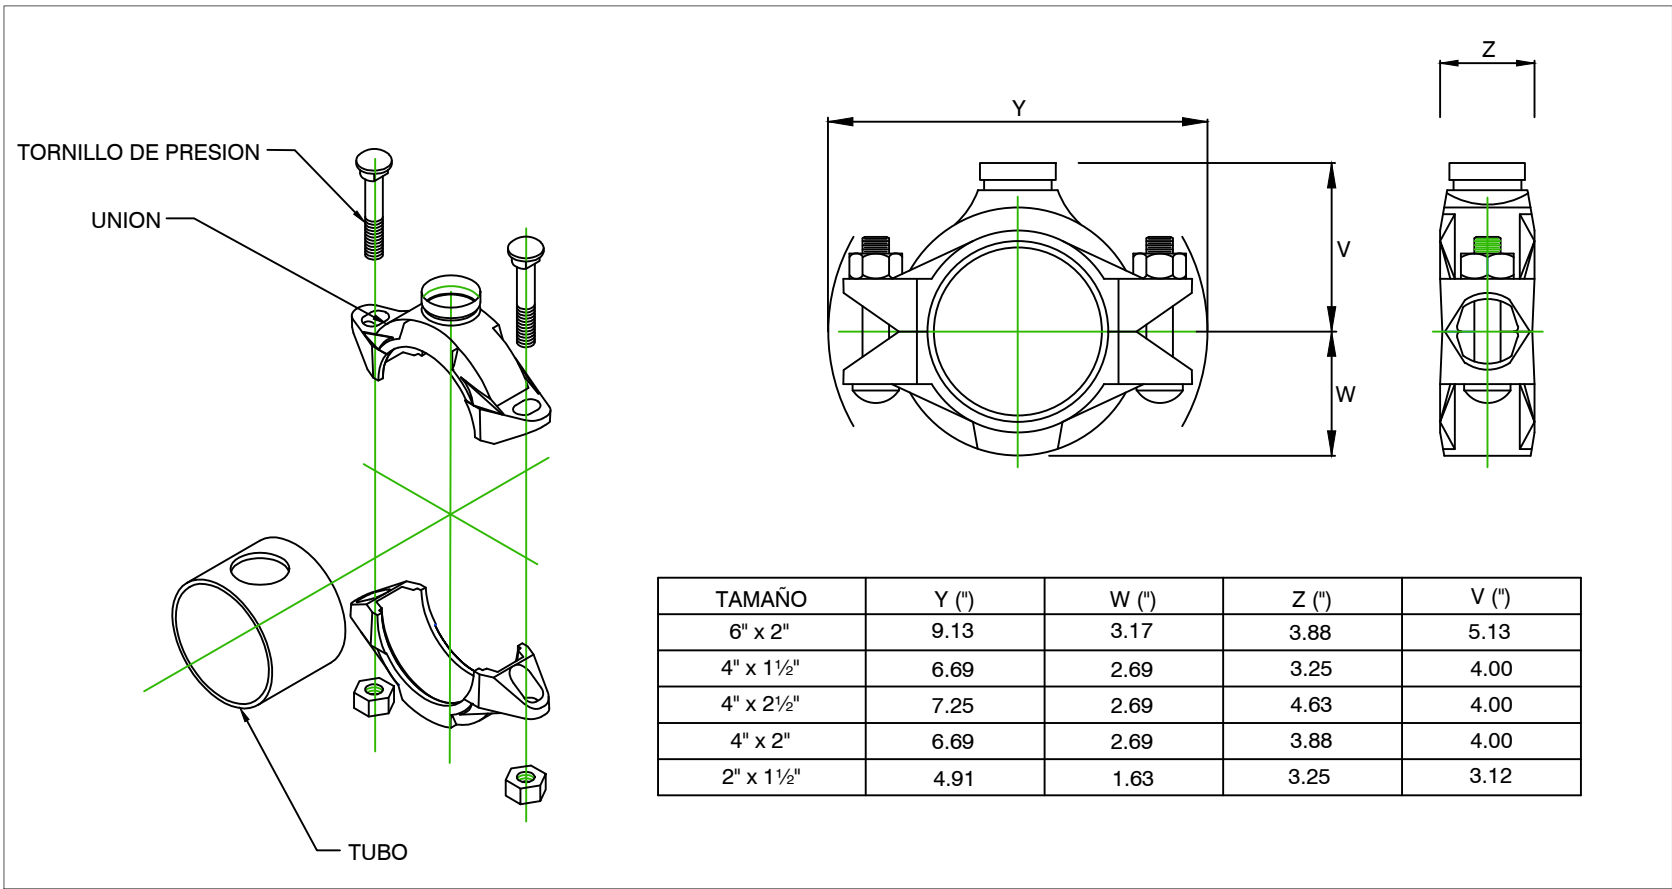


05 TEE MECÁNICA
SIN ESCALA

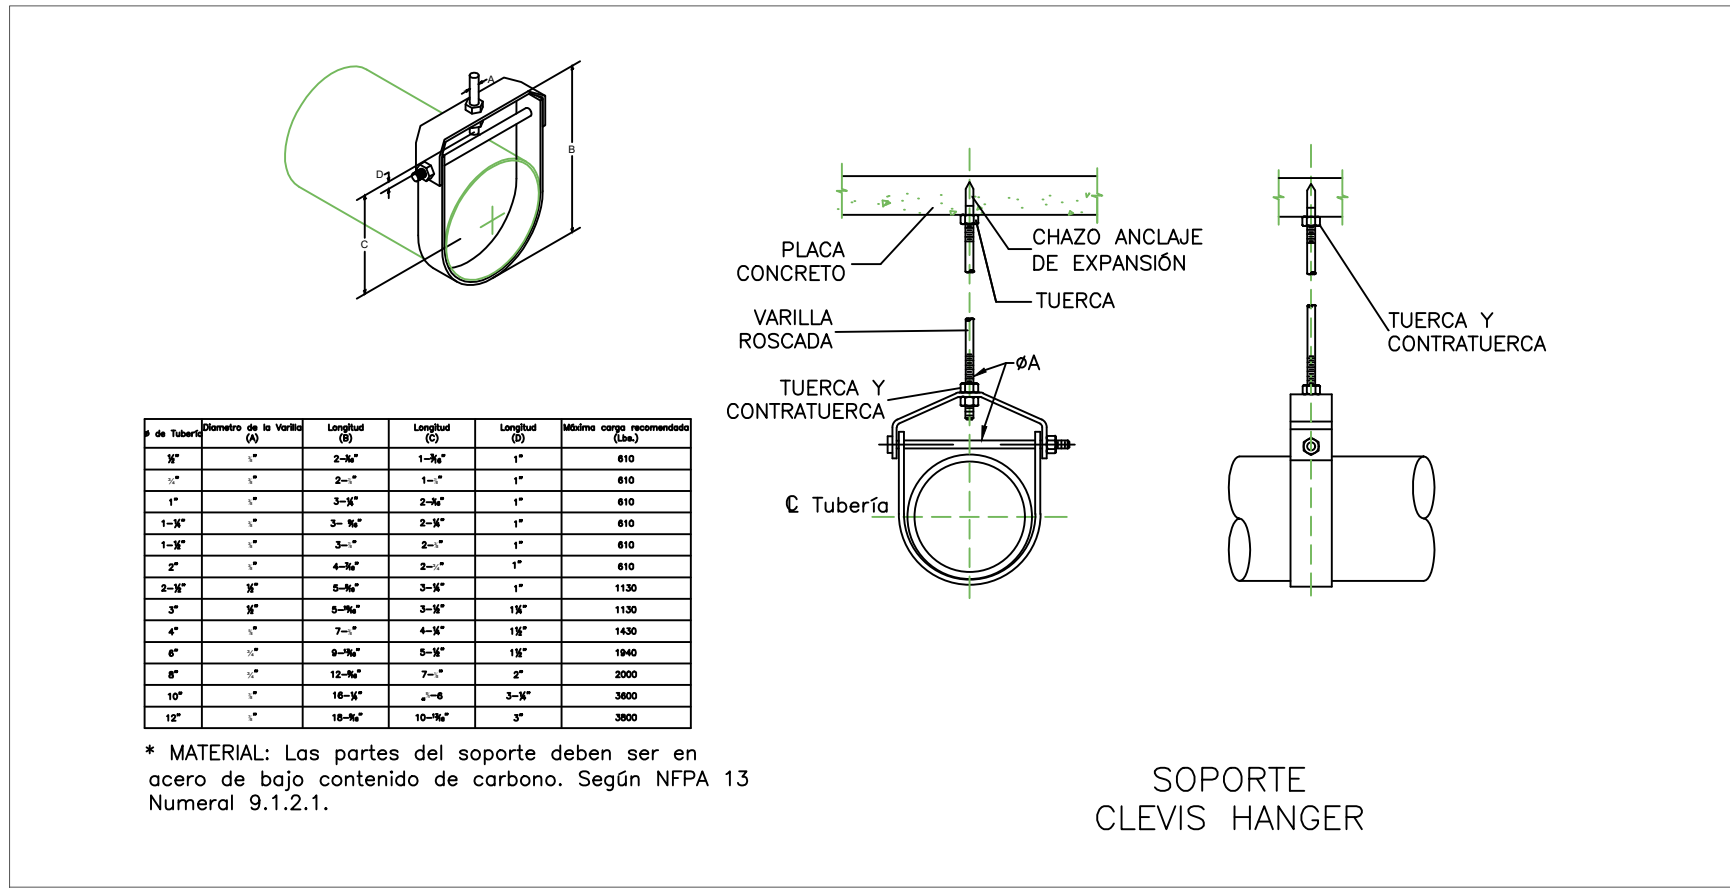


06 SOPORTE CLEVIS HANGER
SIN ESCALA

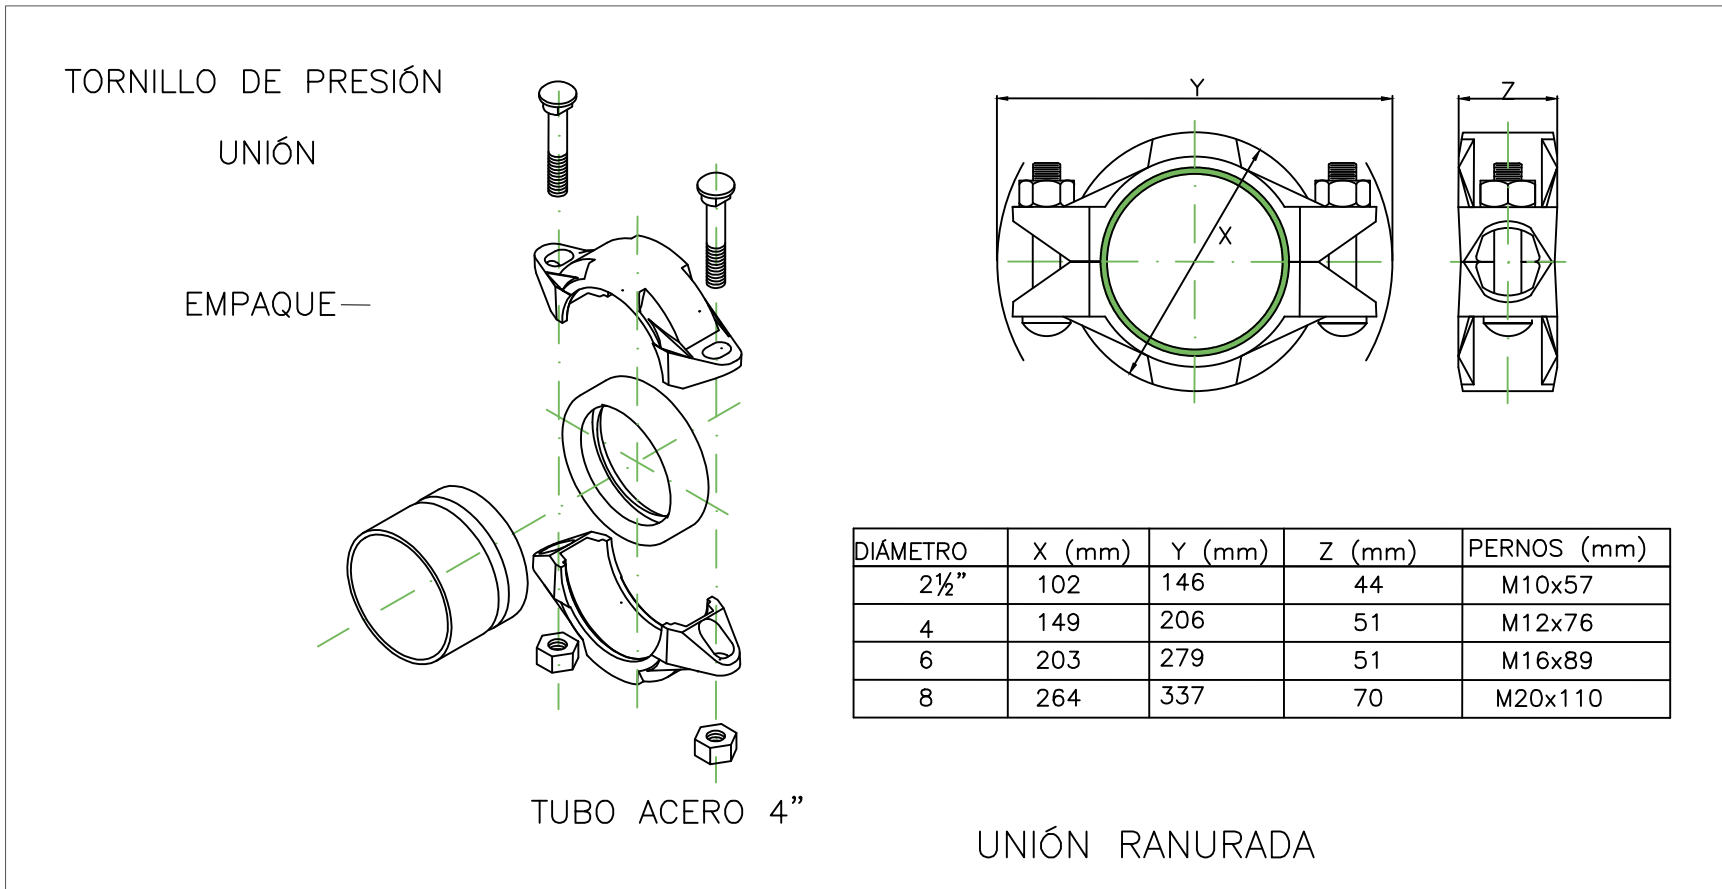


07 UNIÓN RANURADA
SIN ESCALA

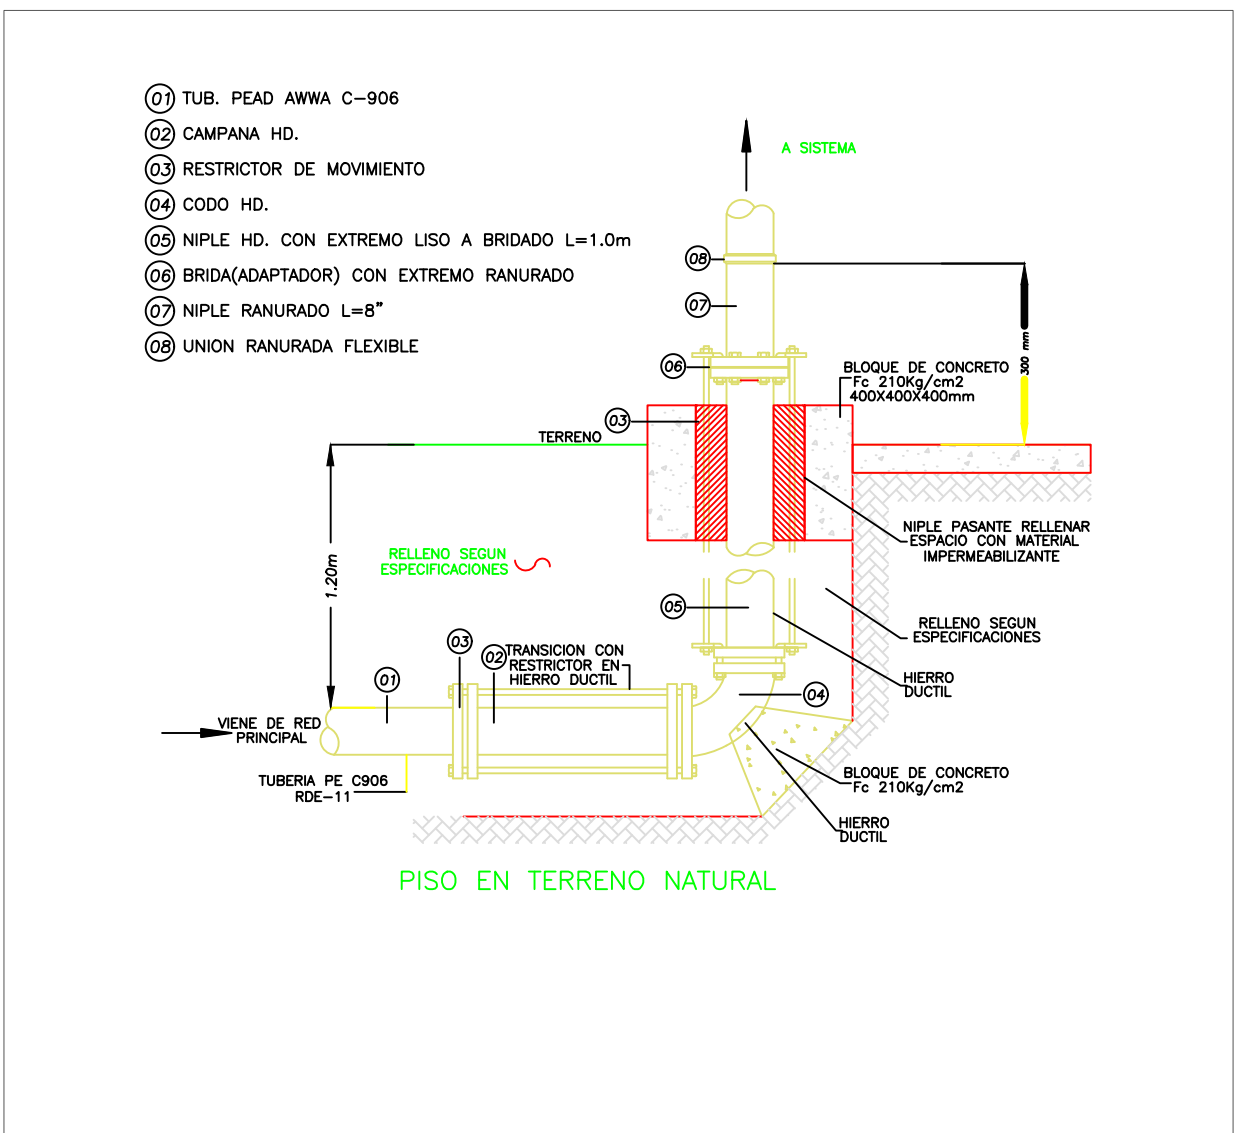


08 TRANSICIÓN DE TUBERÍAS
SIN ESCALA

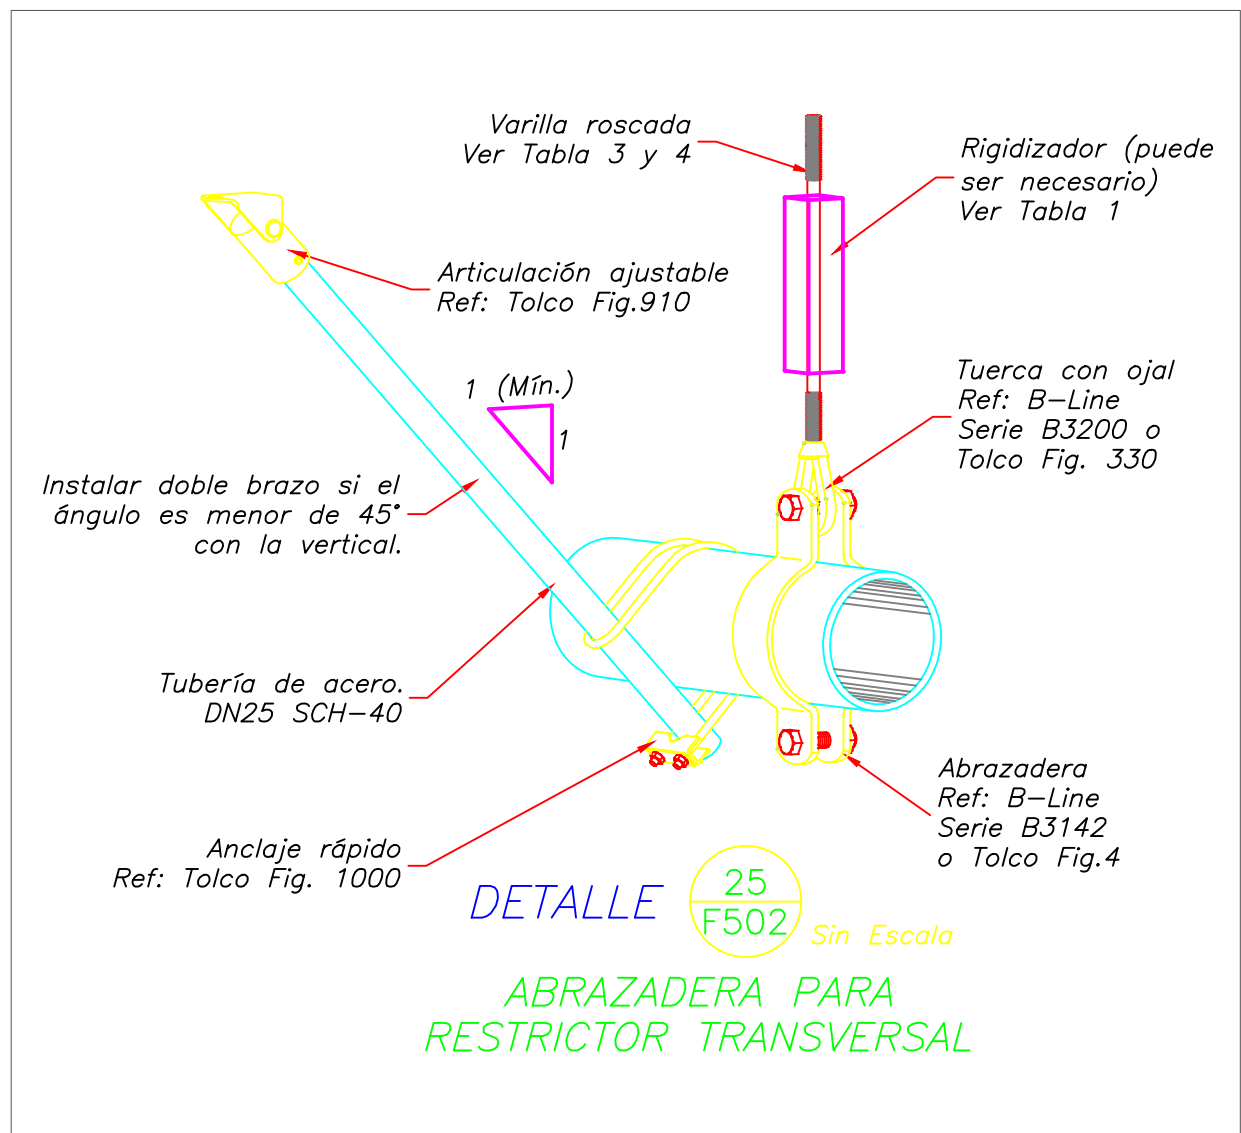






09 ABRAZADERA PARA RESTRICTOR TRANSVERSAL
SIN ESCALA

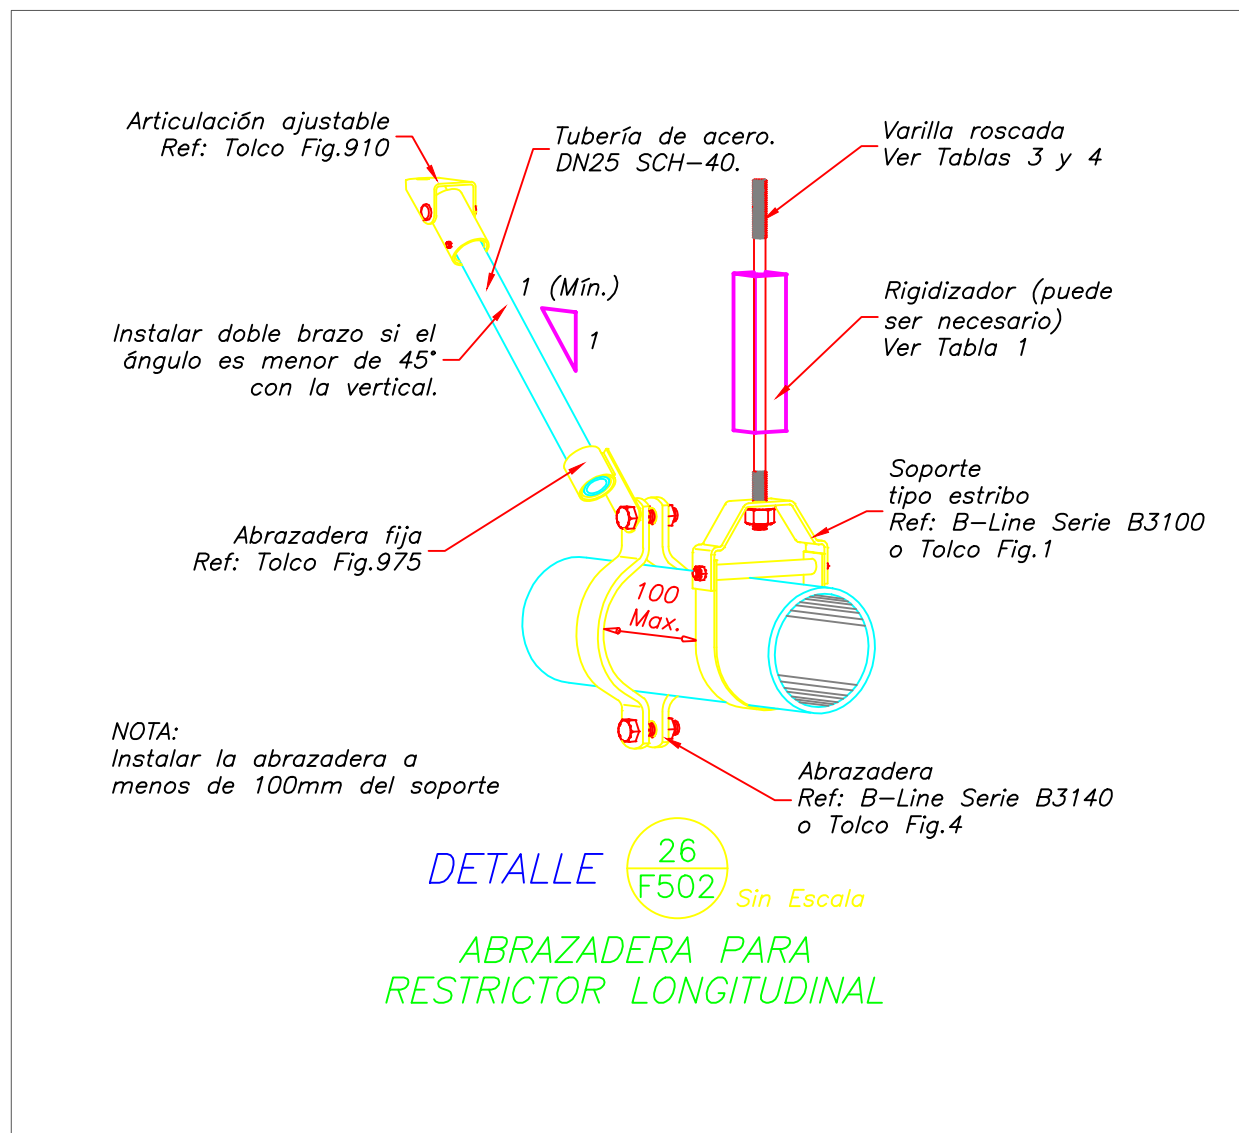

10 ABRAZADERA PARA RESTRICTOR LONGITUDINAL
SIN ESCALA

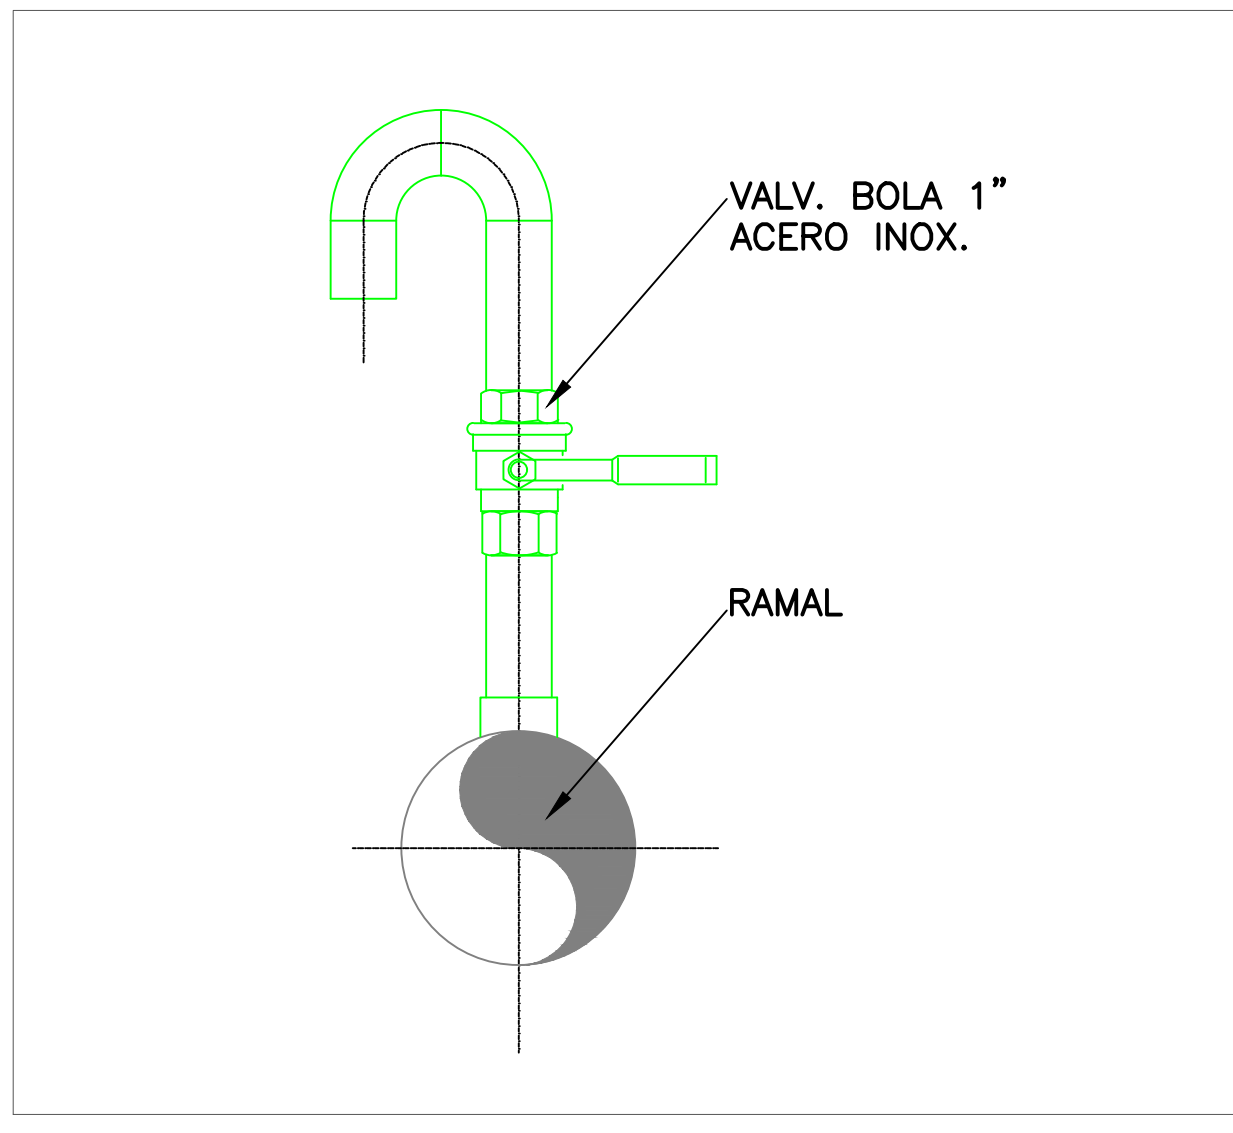

11 VENTEO
SIN ESCALA

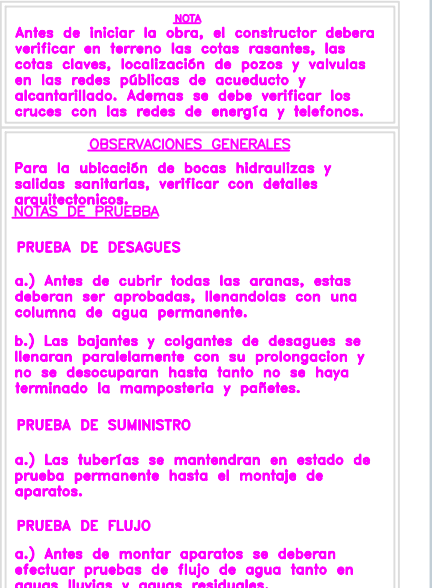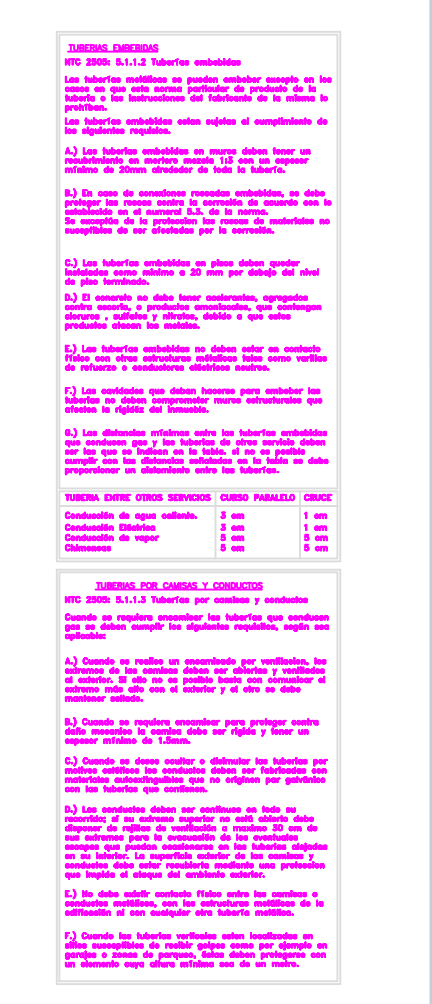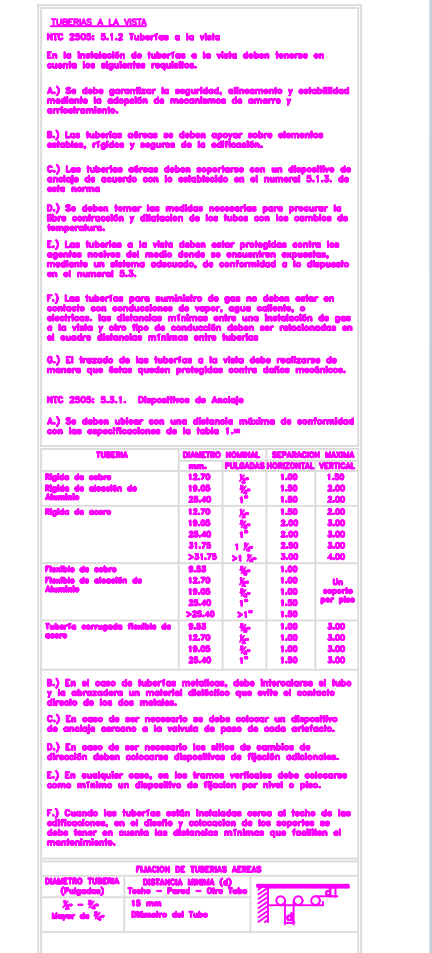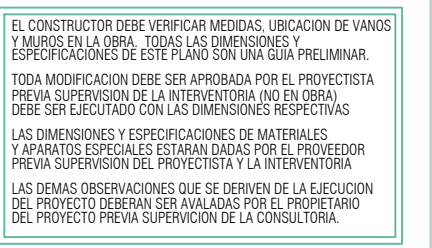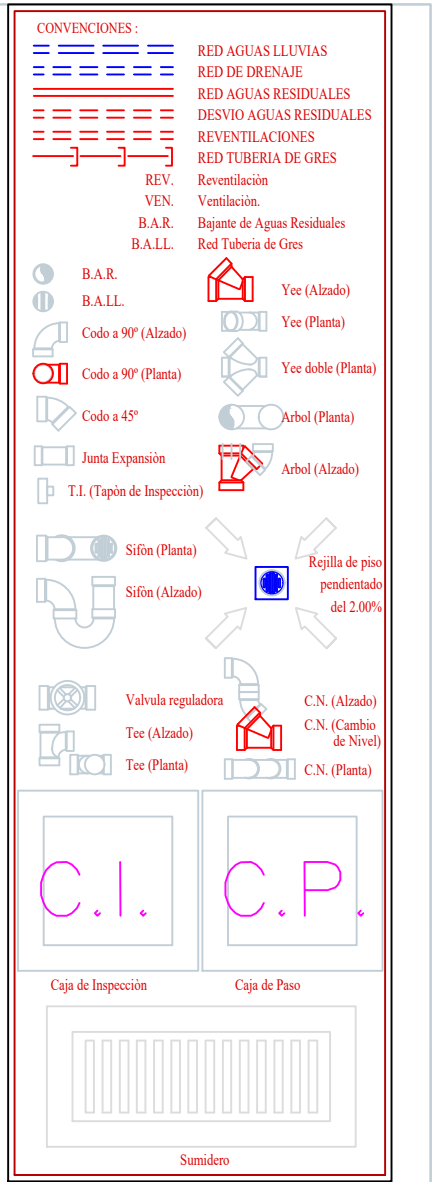

GOBERNACIÓN DEL
CESAR

REPÚBLICA DE COLOMBIA
DEPARTAMENTO DEL CESAR

PROYECTO:
CONSTRUCCIÓN DE OBRA NUEVA DE LA
ESE HOSPITAL AGUSTÍN CODAZZI DEL
MUNICIPIO DE AGUSTÍN CODAZZI CESAR

CONTIENE:
DETALLES DE INSTALACIONES SISTEMA
DE EXTINCIÓN DE INCENDIOS

DISEÑOS HIDROSANTARIOS Y CONTRAINCENDIOS:
Ing. ALEXANDER VILLERO ESCOBAR
Especialista en Agua y Saneamiento Ambiental
R.P. No. 20226 - 100002 CND
Revisó:
Arq. JHONNY ALBERTO MATTOS
Aprobó:
JUAN CARLOS MINDIOLA
SECRETARIO DE SALUD DEPARTAMENTAL (E)

ESCALA:
FECHA:
16/02/2024

PLANO:
F108

OBSERVACIONES:
Convenciones Tubería
Tubería PVC Saneamiento
Tubería PVC Saneamiento
Tubería PVC Saneamiento
Tubería PVC Saneamiento
Tubería PVC Saneamiento
Tubería PVC Saneamiento