




DETALLE INSTALACIÓN CAJA DE ALARMA
ALARM BOX INSTALLATION DETAILS

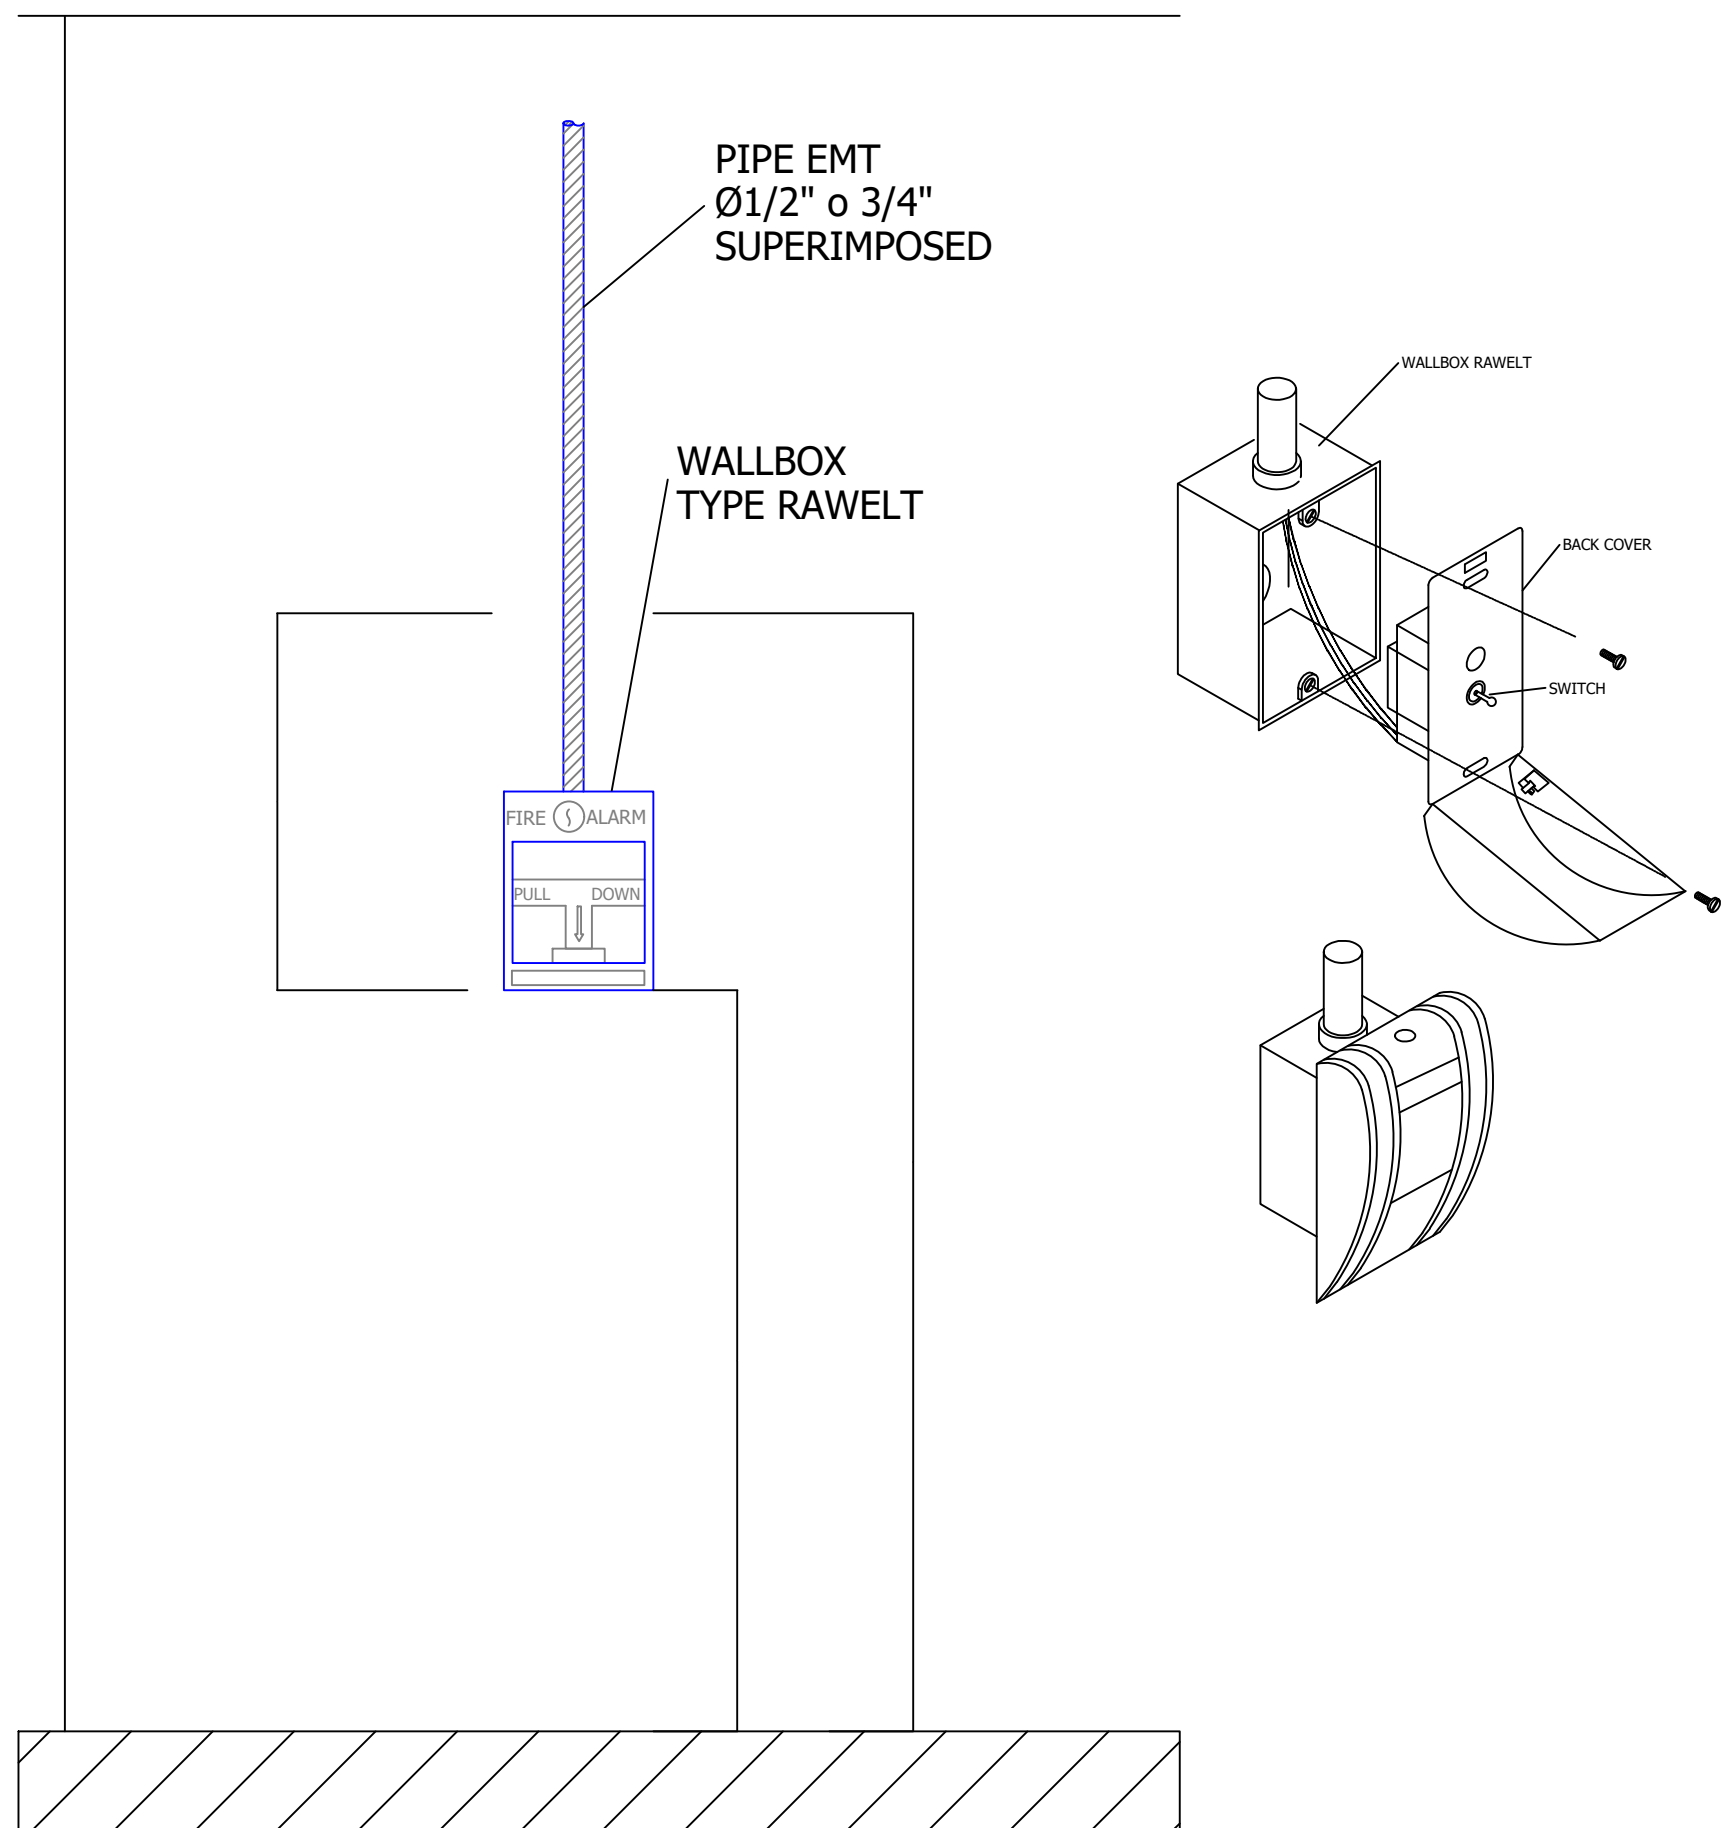


DETALLE INSTALACIÓN DETECTOR DE HUMO
SMOKE DETECTOR INSTALLATION DETAILS

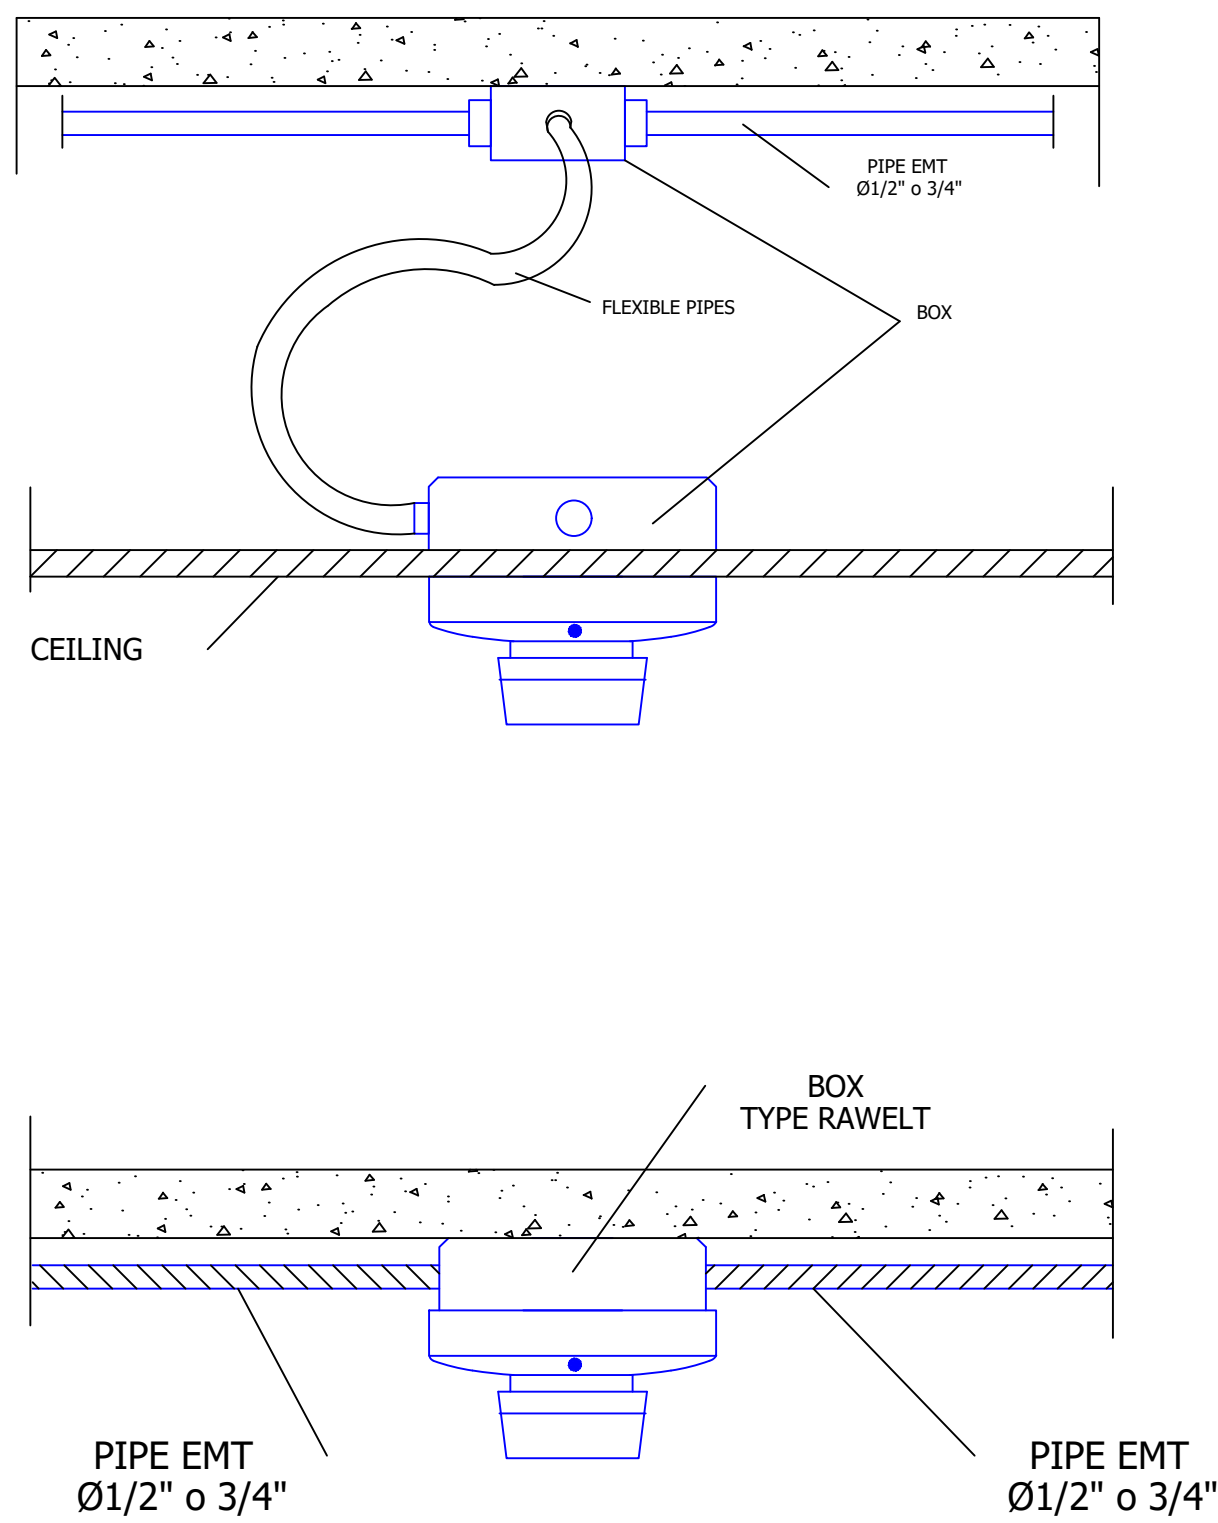


DETALLE INSTALACIÓN SEÑAL AUDIOVISUAL
AUDIVISUAL SIGNAL INSTALLATION DETAILS

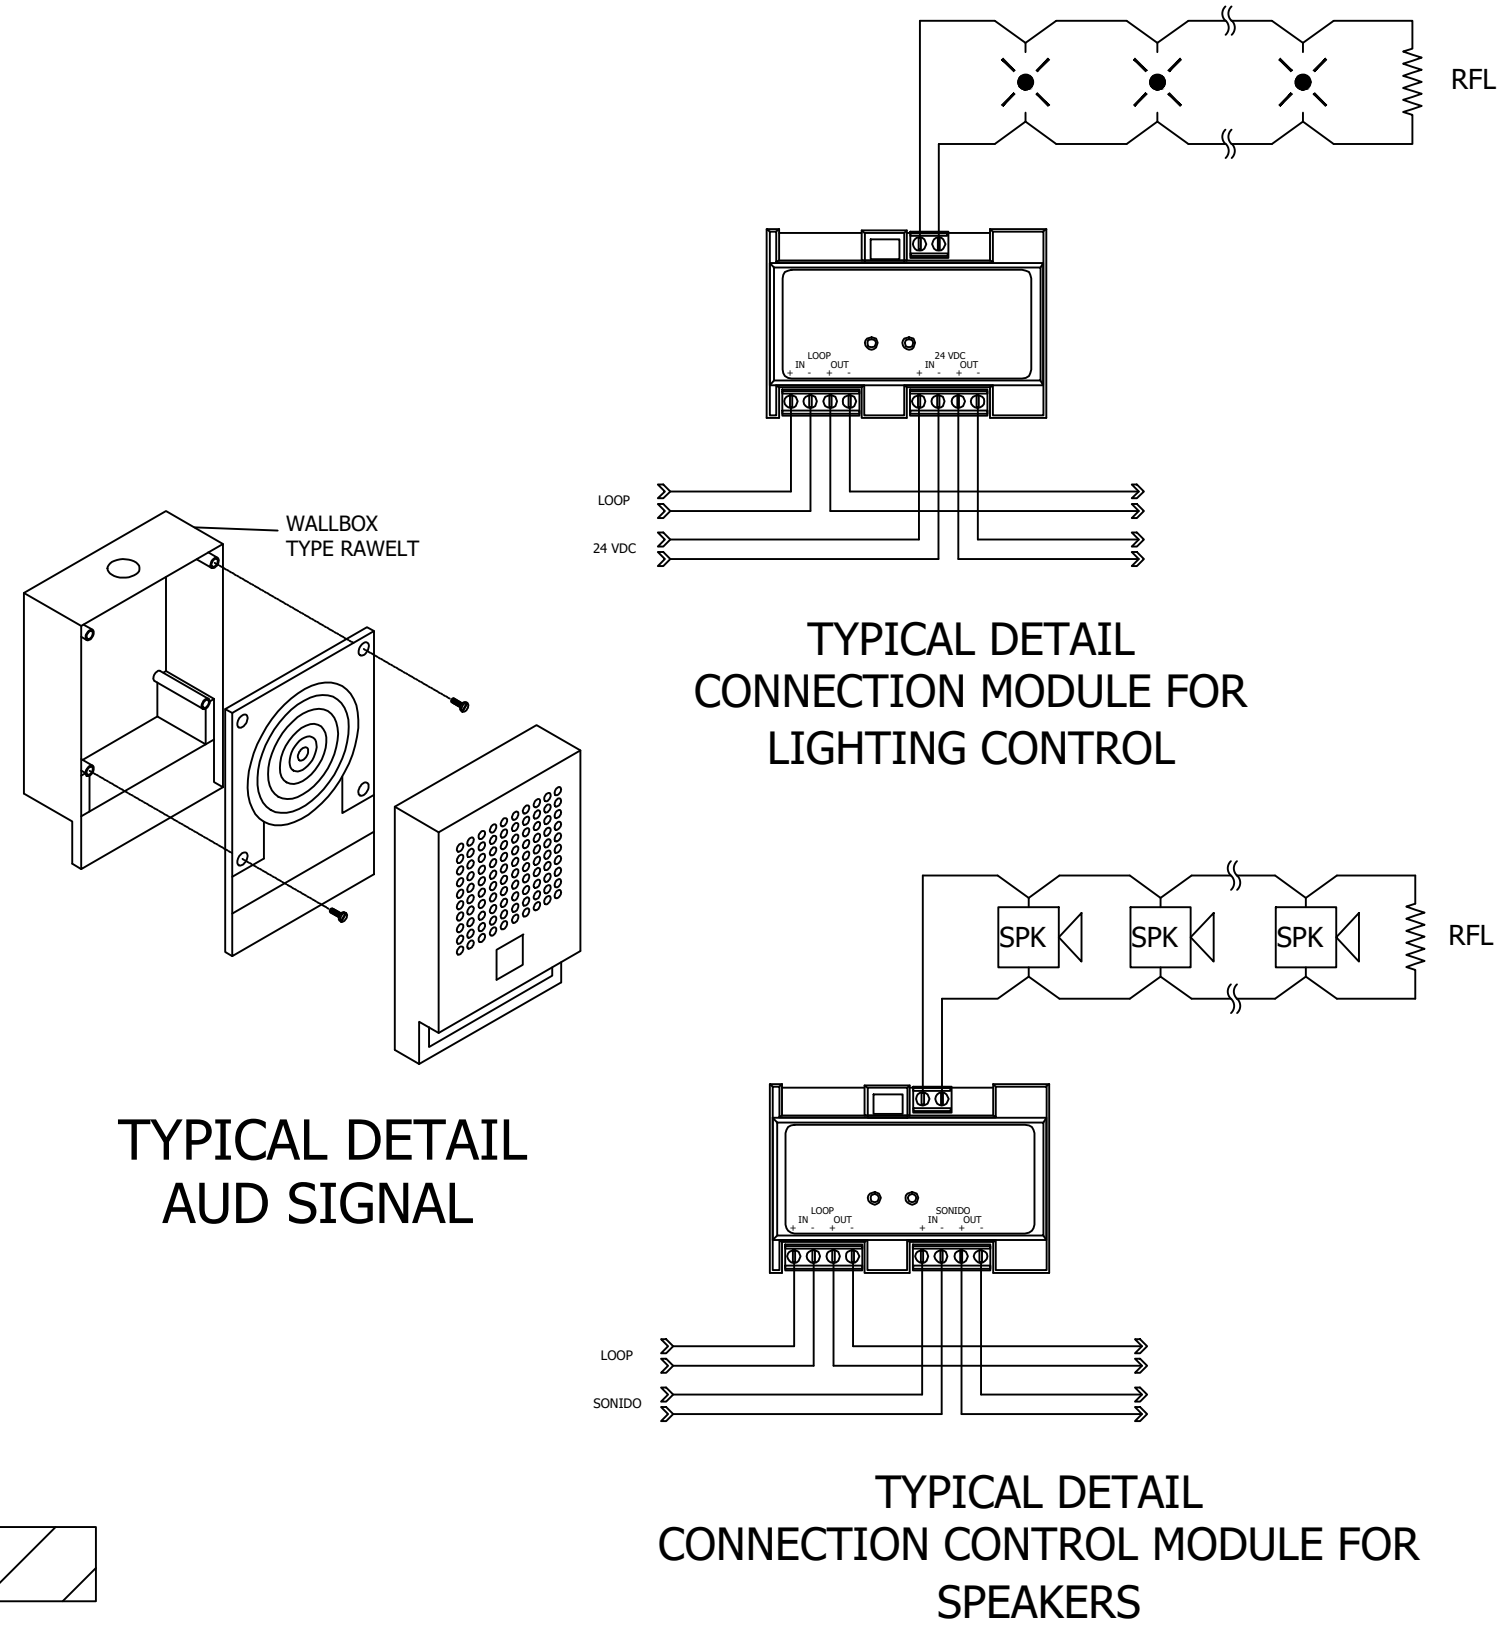


DETALLE INSTALACIÓN TELÉFONO
PHONE INSTALLATION DETAILS

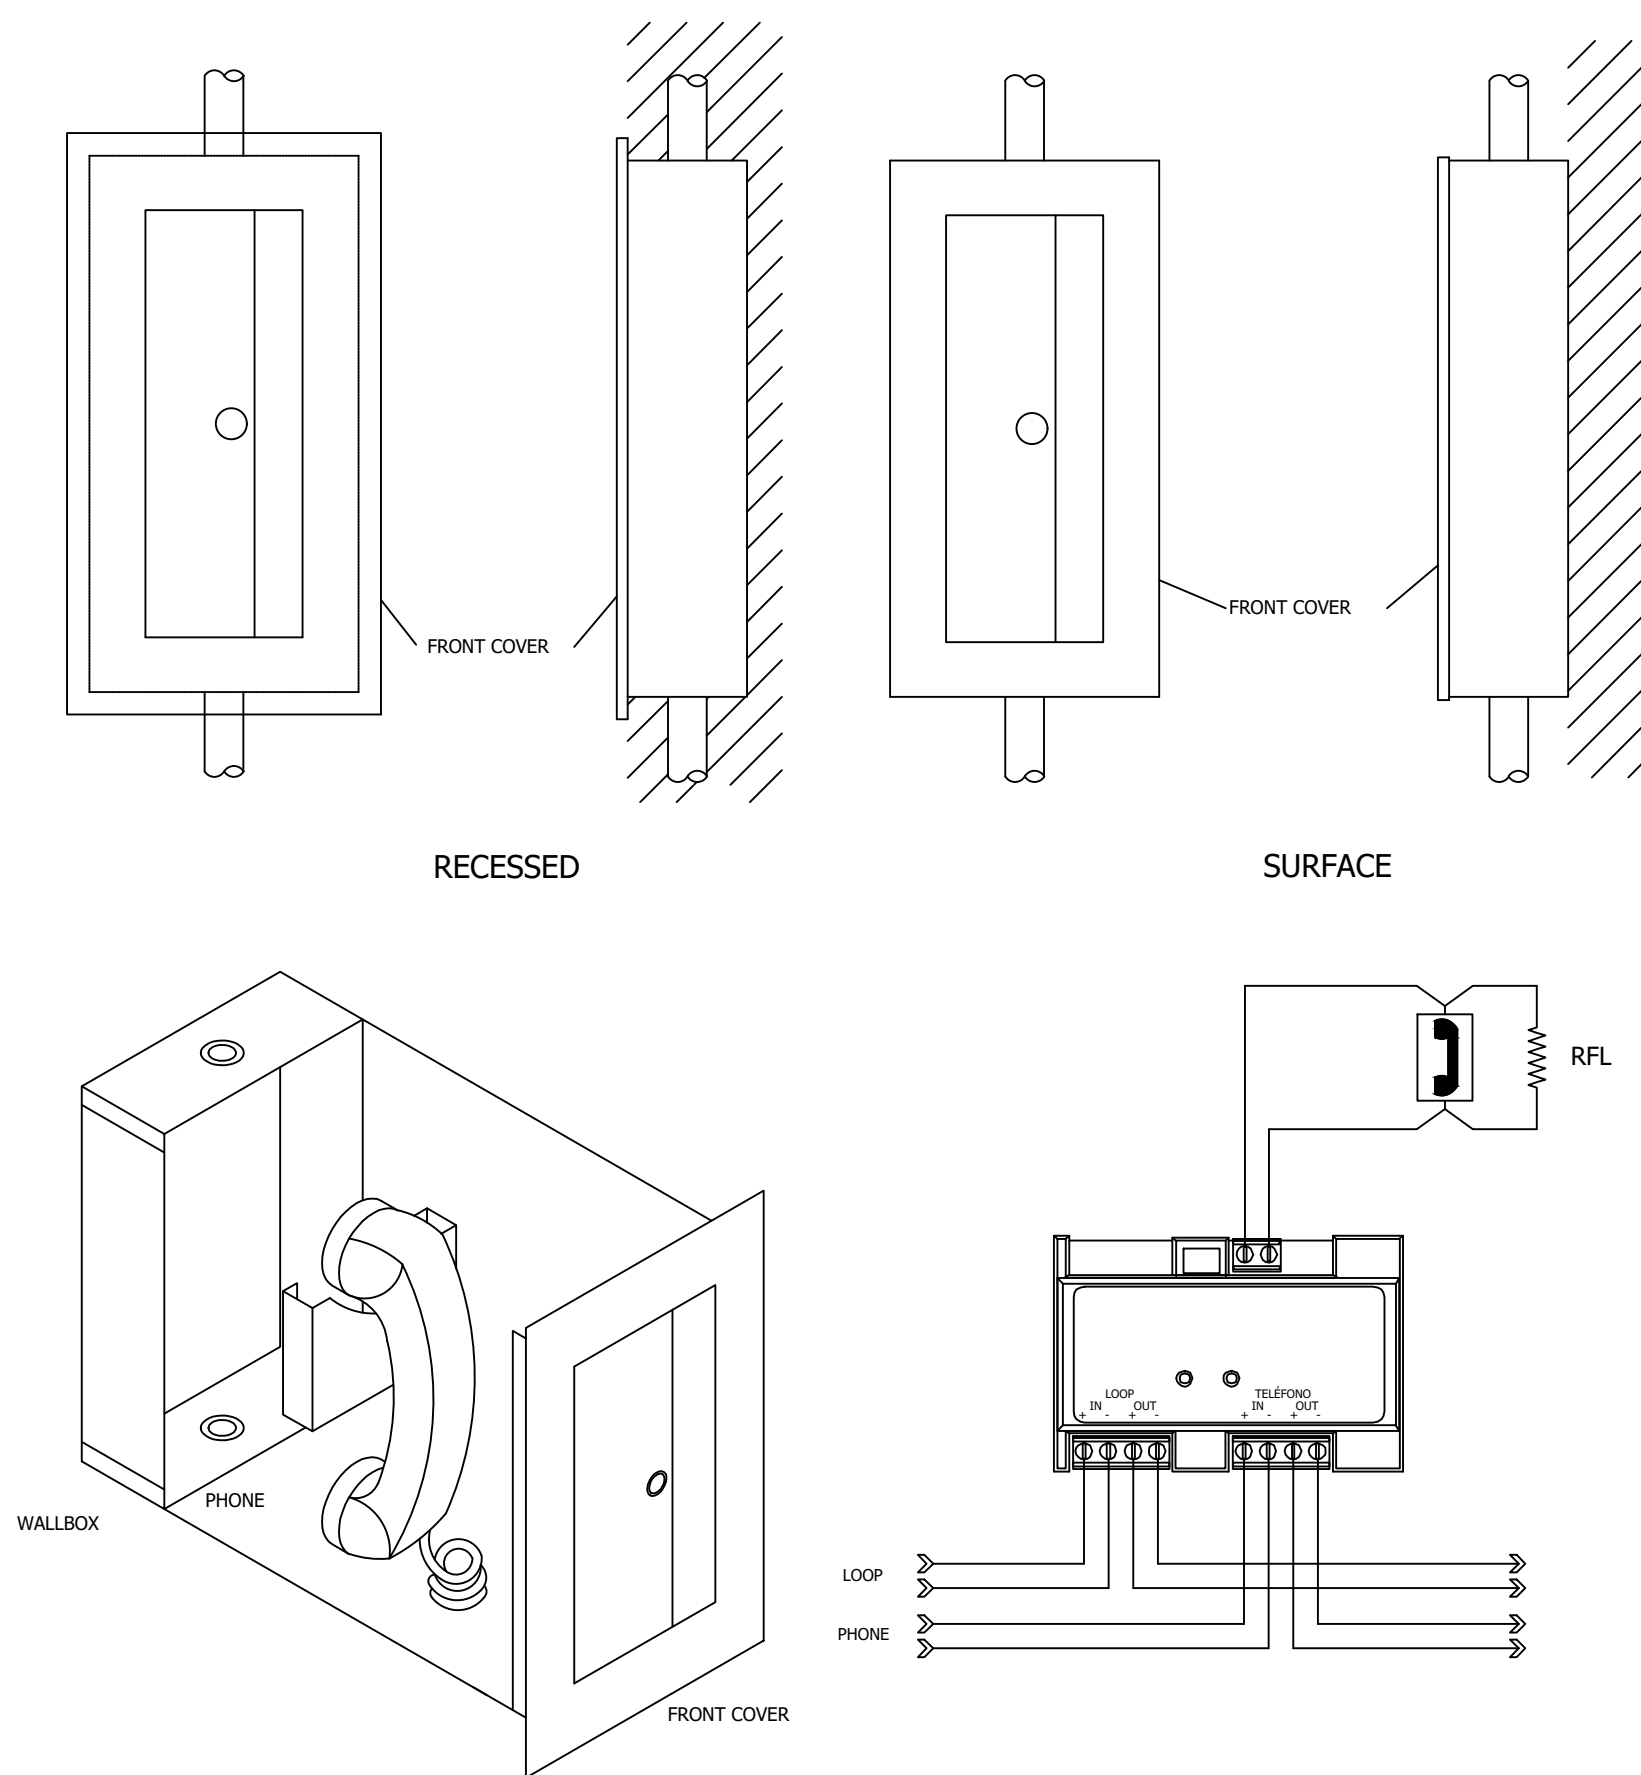


DETALLE DE SOPORTE AJUSTABLE
DETAILS SUPPORT ADJUSTABLE CAMP

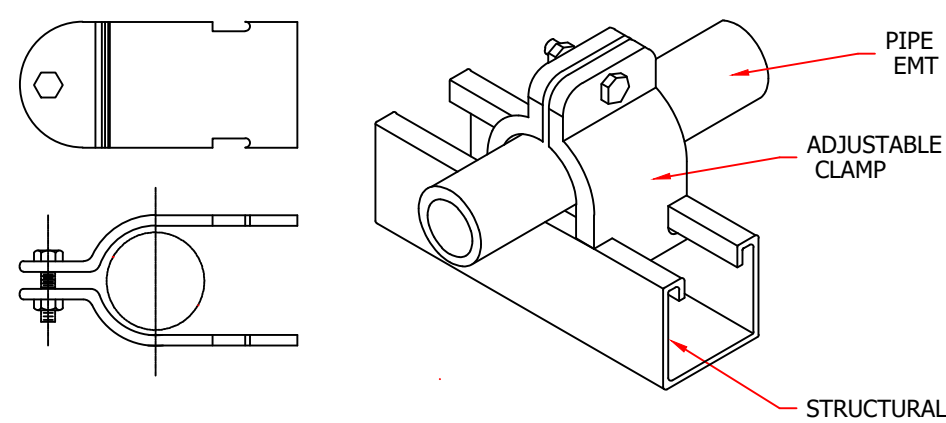


DETALLE TÍPICO DE INSTALACIÓN MÓDULO DE CONTROL
TYPICAL DETAILS INSTALATION CONTROL MODULE

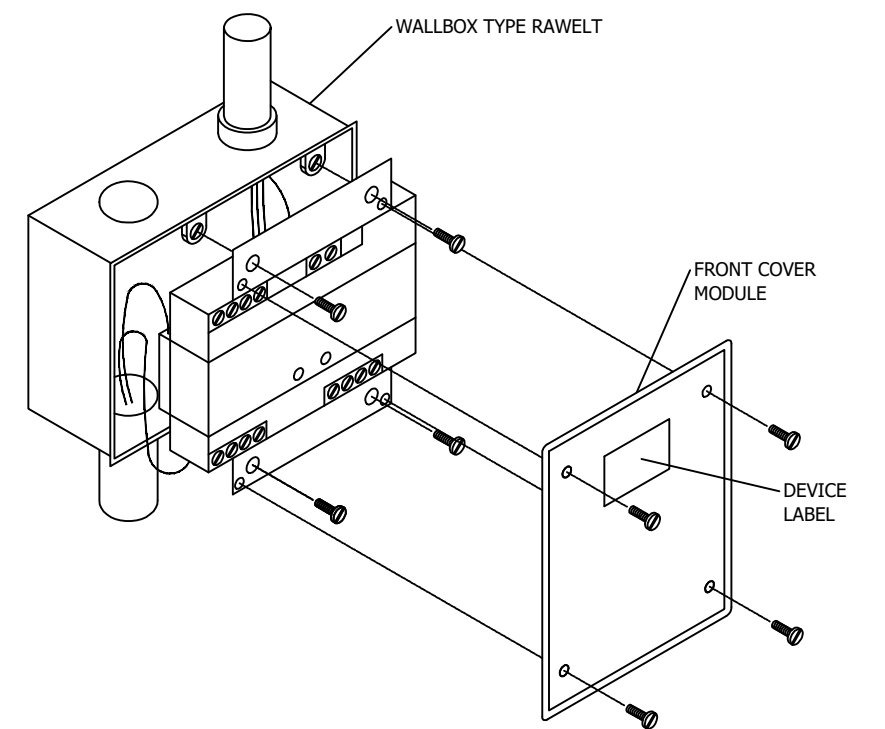


DETALLE CONEXIÓN MÓDULOS DE MONITOREO
DETAIL CONNECTION MONITORING MODULES

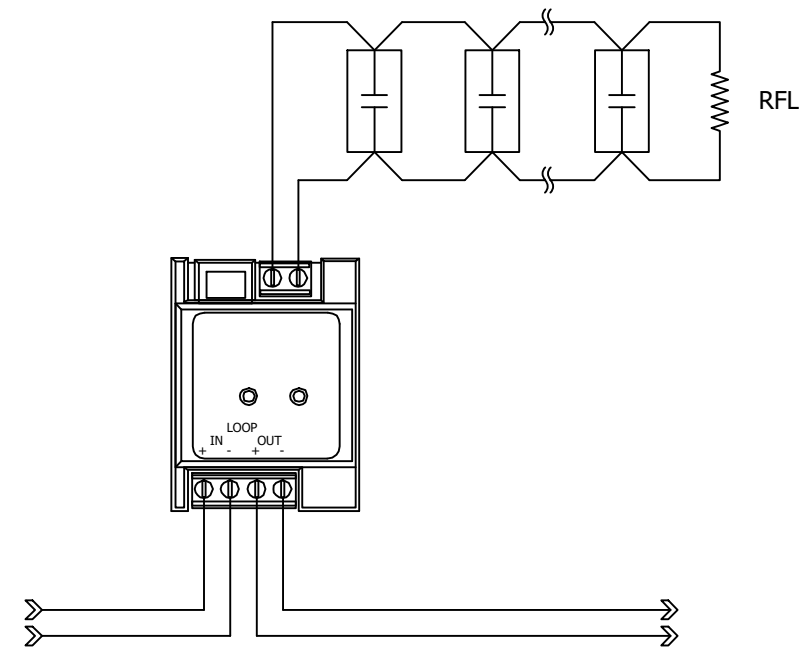

DETALLE TÍPICO MODULOS DE MONITOREO
TYPICAL DETAILS MONITORING MODULES

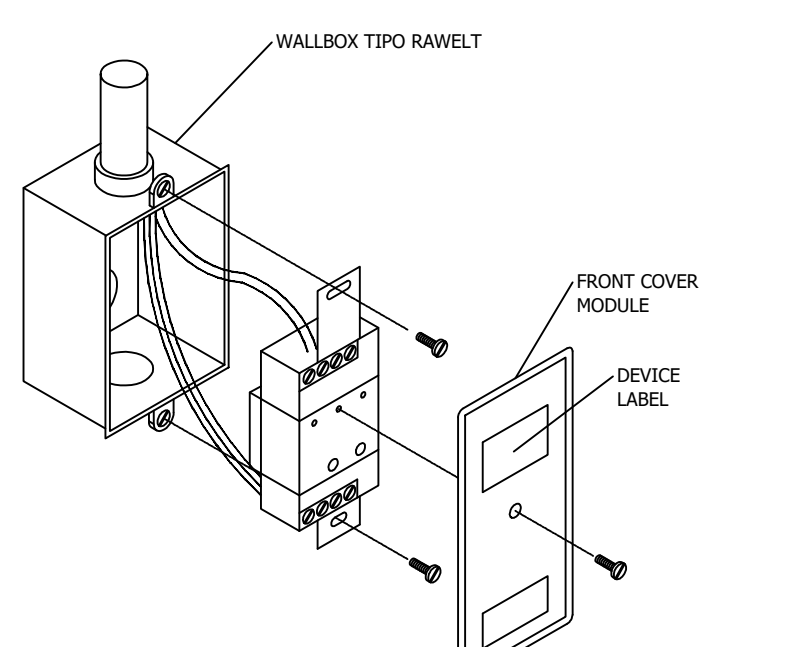

DETALLE INSTALACIÓN ALARMA CONTRA FUEGO
DETAIL INSTALATION FIRE ALARM CONTROL

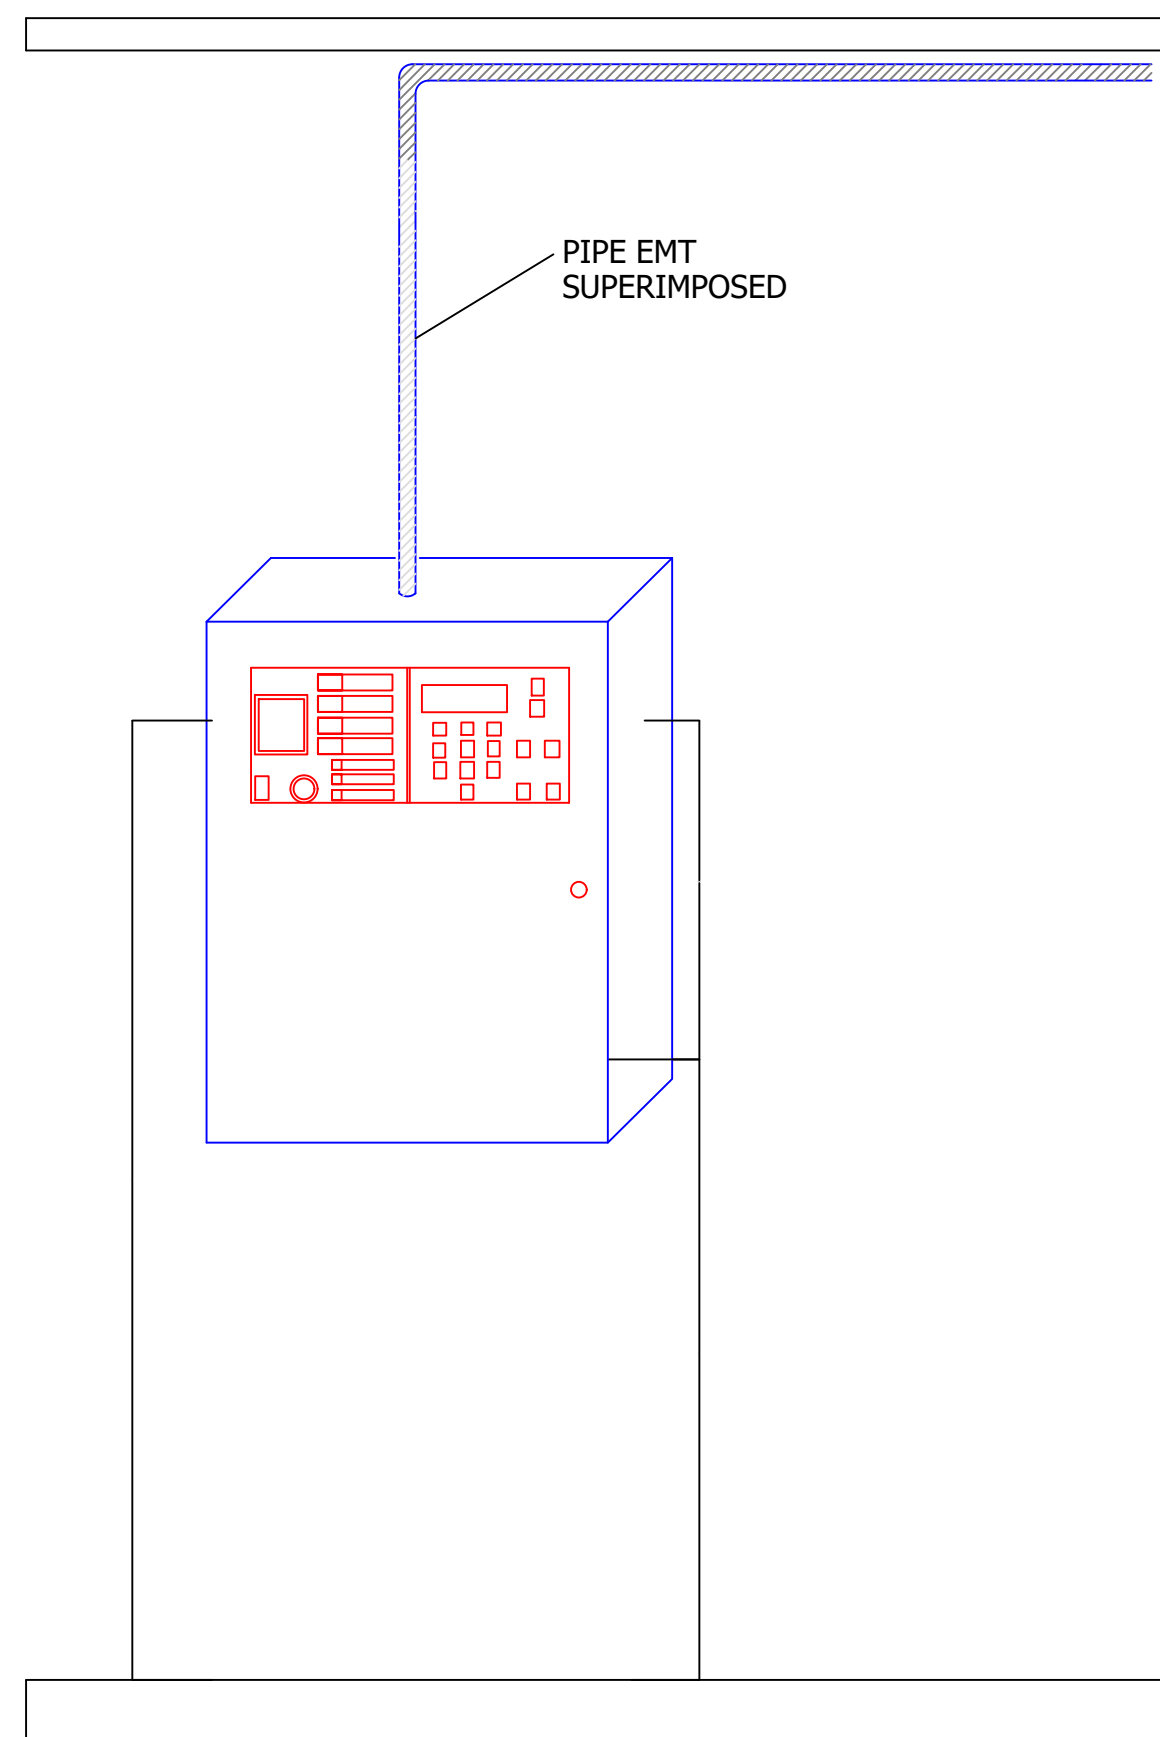

CONVENTIONS CONVENCIONES		
	CONTROL PANELS	PANEL DE DETECCIÓN DIRECCIONABLE
	SMOKE SENSOR	DETECTOR DE HUMO
	TEMPERATURE SENSOR	SENSOR DE TEMPERATURA
	AUDIBLE AND VISUAL SIGNAL	SEÑAL AUDIOVISUAL
	MANUAL FIRE ALARMA BOX	CAJA MANUAL ALARMA FUEGO
	CONTROL MODULES	MÓDULOS DE CONTROL
	MONITORING MODULES	MÓDULOS DE MONITOREO
	BATTERY	BATERÍA
	BOX STEP	CAJA DE PASO



GOBERNACIÓN DEL
CESAR

REPÚBLICA DE COLOMBIA
DEPARTAMENTO DEL CESAR

PROYECTO:

CONSTRUCCIÓN DE OBRA NUEVA DE LA
ESE HOSPITAL AGUSTÍN CODAZZI DEL
MUNICIPIO DE AGUSTÍN CODAZZI CESAR

CONTIENE:

DETALLES DE INSTALACIONES SISTEMA
DE DETECCIÓN DE INCENDIOS

DISEÑOS HIDROSANITARIOS Y CONTRAINCENDIOS:
Ing. ALEXANDER VILLERO ESCOBAR
Especialista en Agua y Saneamiento Ambiental
R.C.P. No. 20552 - 100052 CND
Revisó:
Arg. JHONNY ALBERTO MATTOS
Ingeniero en Electricidad
Aprobó:
JUAN CARLOS MINDIOLA
SECRETARIO DE SALUD DEPARTAMENTAL (E)

ESCALA:

PLANO:

F109

FECHA:
16/02/2024

OBSERVACIONES:
EL CABLE A UTILIZAR PARA EL SISTEMA DE DETECCIÓN DE INCENDIOS
SERÁ DE DOS (2) HILOS SÓLIDOS CALIBRE 18, COLORES ROJO Y NEGRO
TIPO PLENUM FPLP CON FORRO COLOR ROJO QUE CUMPLE NFPA 262

