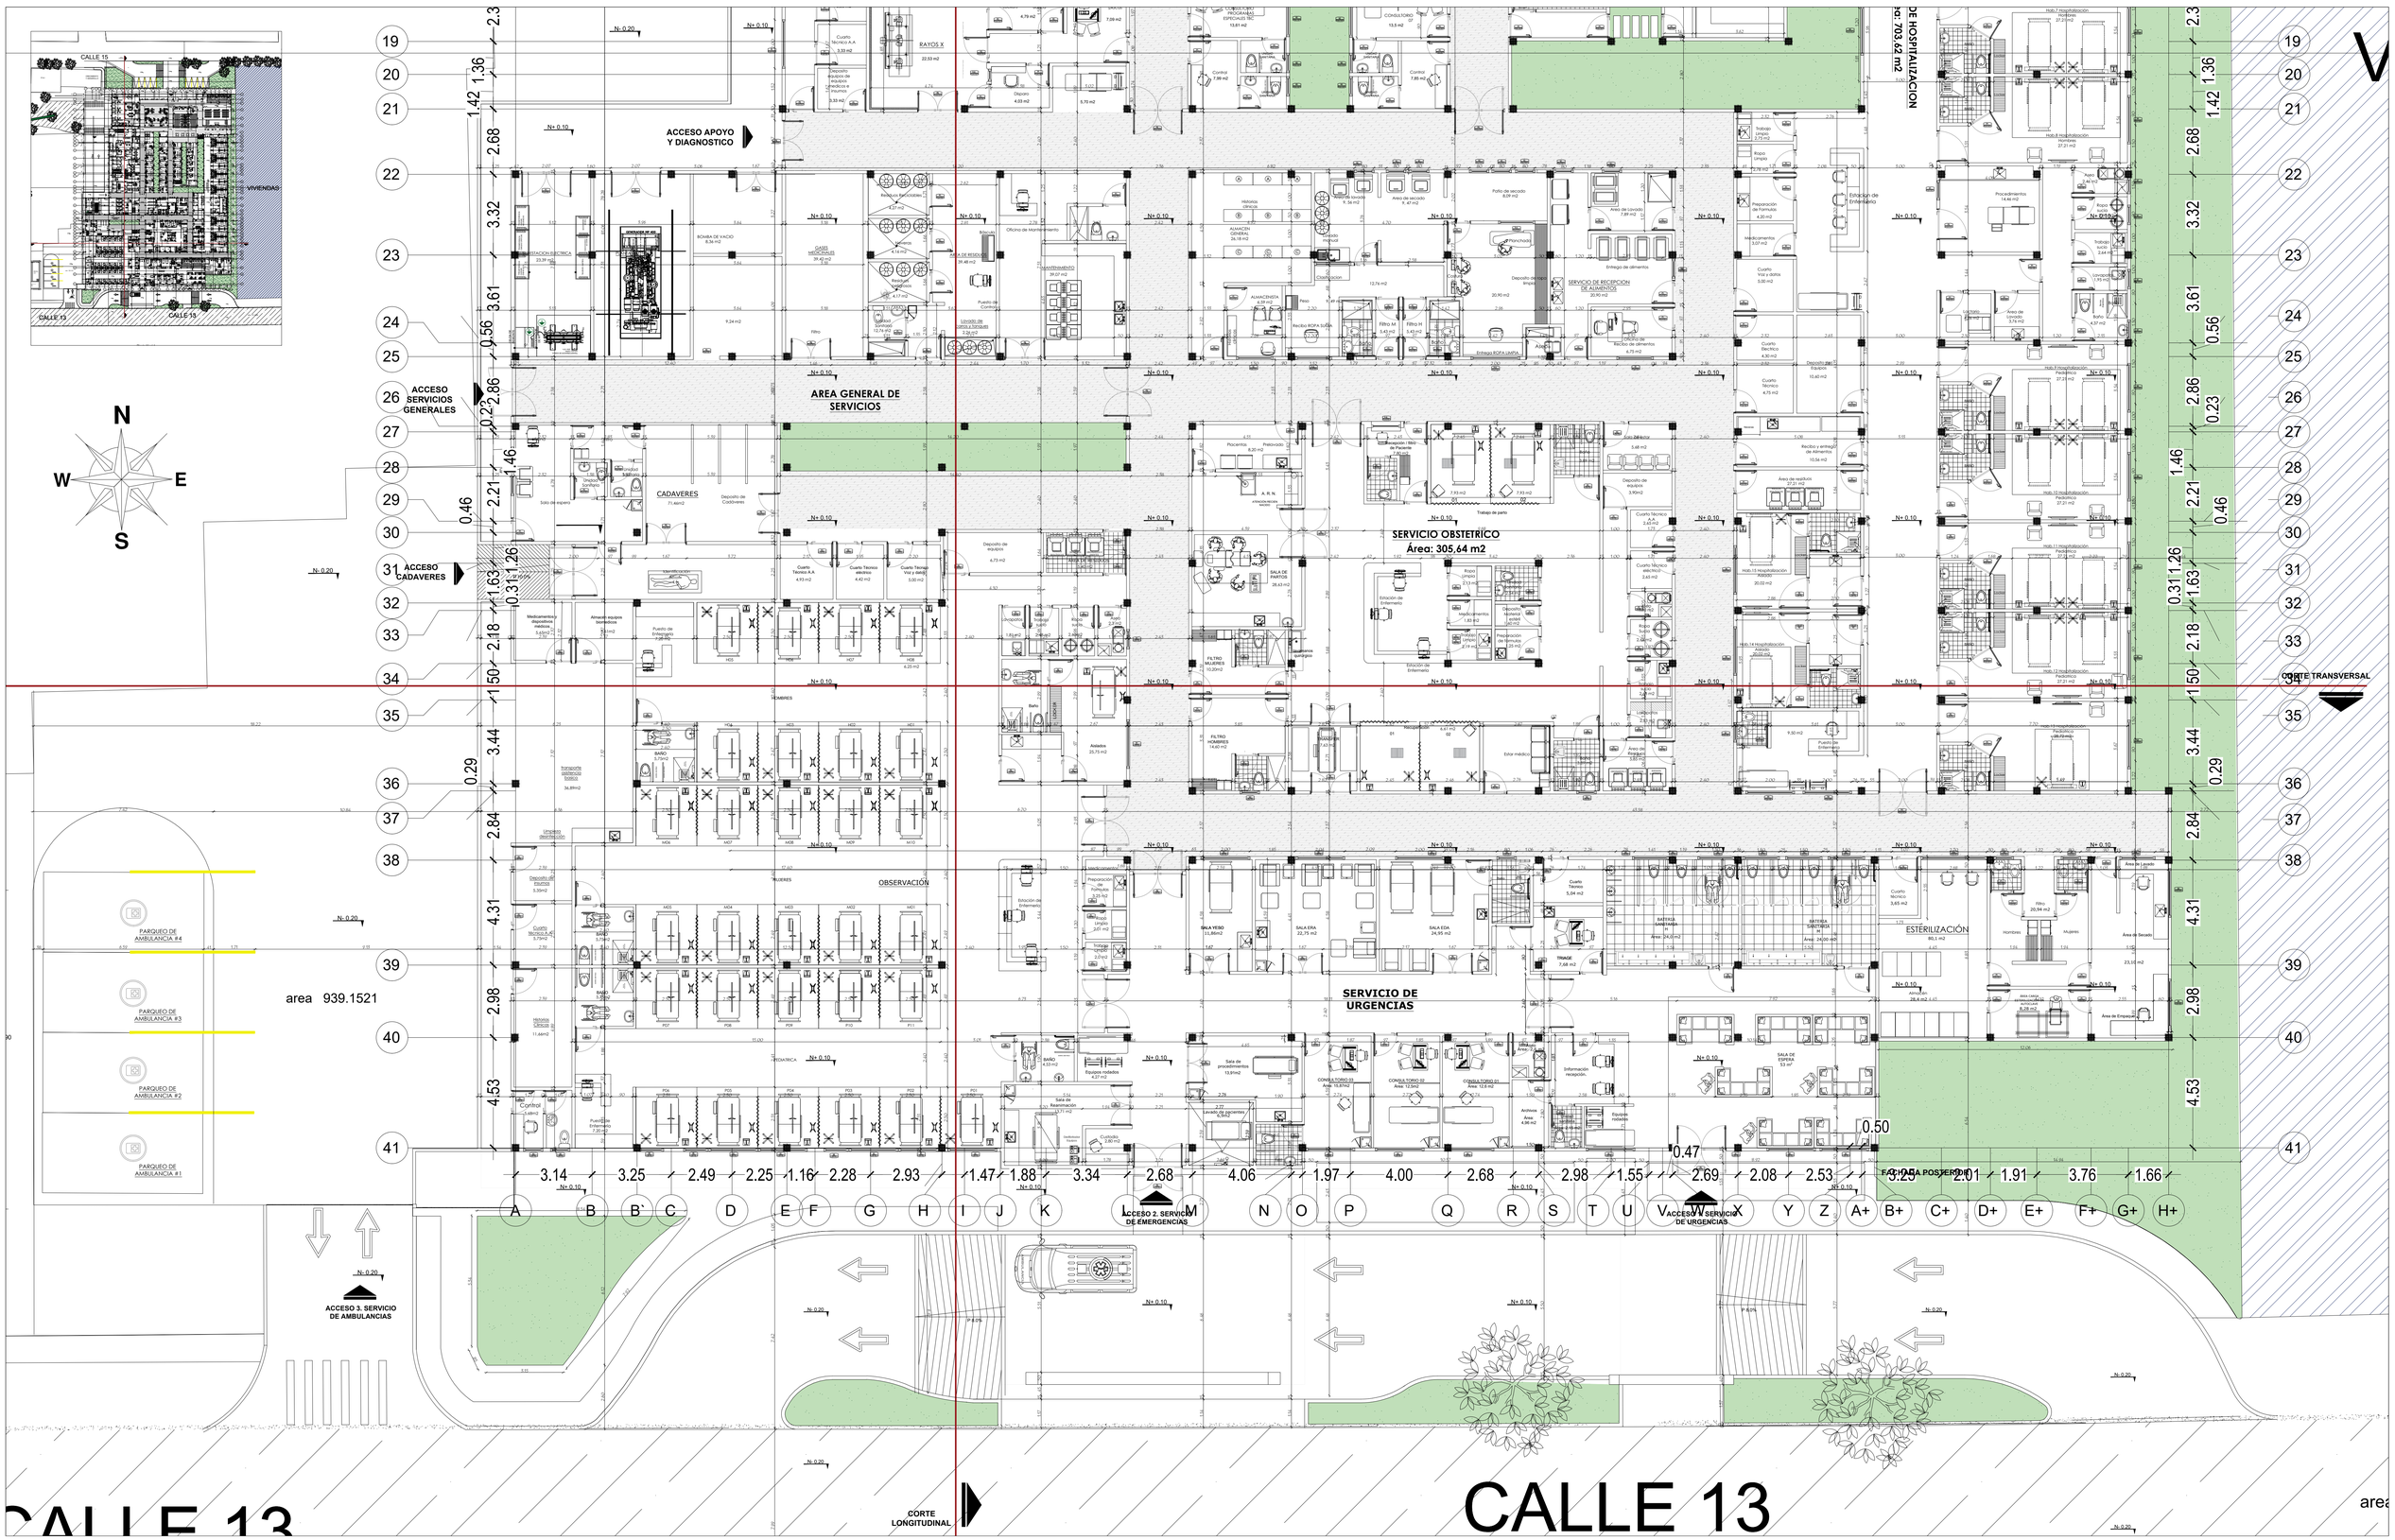

GOBERNACIÓN DEL CESAR

REPÚBLICA DE COLOMBIA
DEPARTAMENTO DEL CESAR

PROYECTO:

CONSTRUCCIÓN DE OBRA NUEVA DE LA ESE HOSPITAL AGUSTÍN CODAZZI DEL MUNICIPIO DE AGUSTÍN CODAZZI CESAR

CONTIENE:

PLANO ARQUITECTÓNICO

Elaboró: Arq. Camilo Andrés Terraza
M.P A13422022-1234640868

Revisó: Arq. Jhonny Alberto Mattos
Profesional secretaria de salud

Aprobó: Juan Carlos Mindiola
Secretario Salud Dptal (E)

ESCALA: 1:120

FECHA: Abril 2024

PLANO: A 105

OBSERVACIONES:

Vo.Bo. PLANEACIÓN