


CORTE LONGITUDINAL

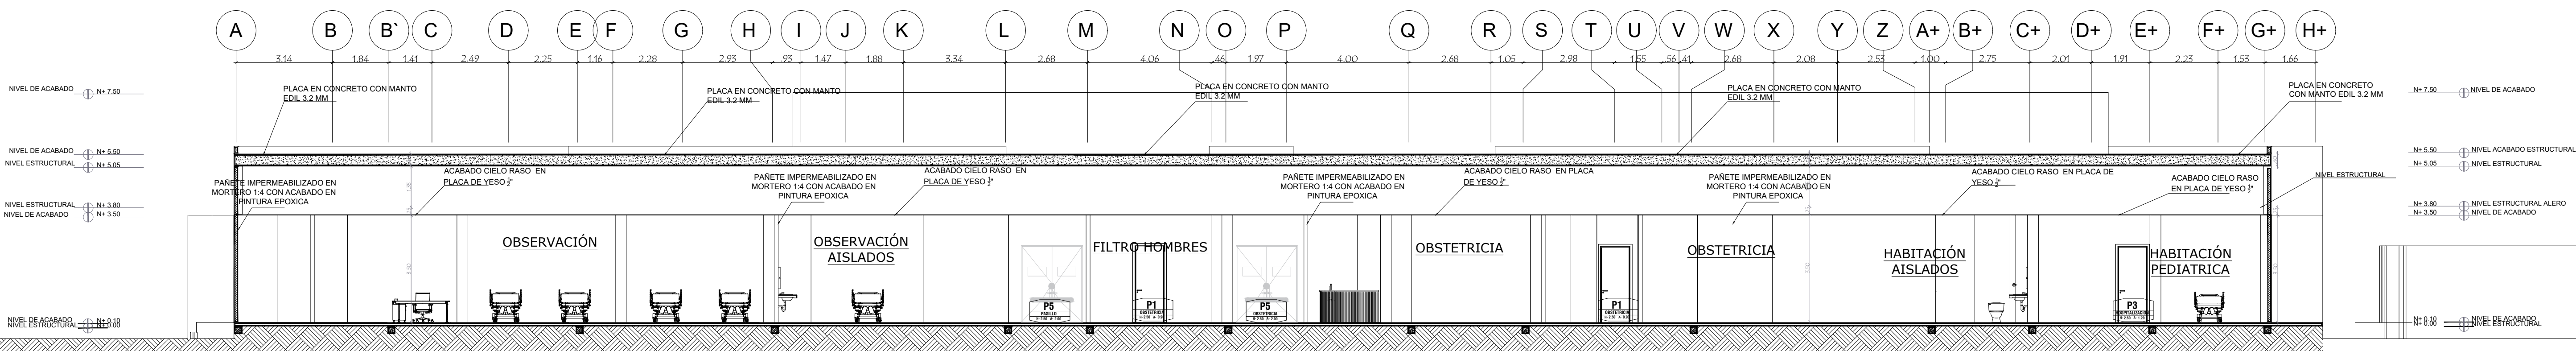

CORTE TRANSVERSAL



GOBERNACIÓN DEL
CESAR

REPÚBLICA DE COLOMBIA
DEPARTAMENTO DEL CESAR

PROYECTO:

CONSTRUCCIÓN DE OBRA NUEVA DE LA ESE HOSPITAL
AGUSTÍN CODAZZI DEL MUNICIPIO DE AGUSTÍN CODAZZI
CESAR

CONTIENE:

PLANO DE CORTES

Elaboró:
Arq. Camilo Andrés Terraza
M.P. 43382202-03366088
Revisó:
Arq. Jhonny Alberto Mattos
Profesional secretaria de salud
Aprobó:
Juan Carlos Mindiola
Secretario Salud Dptal (E)

ESCALA:

1:100

FECHA:

Abril

PLANO:

A

107

OBSERVACIONES:

Vo.Bo. PLANEACIÓN