PLANO DETALLES BAÑOS TIPO

4.2.3	MUROS FALSOS EN PLACA DE YESO ½ TIPO ETERBOARD O EQUIVALENTE, MASILLADO Y PINTADO COLOR BLANCO. INCLUYE: PERFILERÍA DE ALUMINIO PARA SOPORTE, CHAZOS, CINTAS DE UNIÓN O ENSAMBLE ENTRE ELEMENTOS, CORTES, FILETES, LO NECESARIO.
4.2.12	ENCHAPE EN BALDOSÍN GRAN FORMATO, PARA PISOS Y MUROS DE BAÑOS, COLOR BLANCO. INCLUYE PEGACOR Y REFRAGUE CON CONCOLOR BLANCO.
4.2.15	APLICACIÓN DE PINTURA ACRILICA. PARA ACABADO DE MUROS INTERIORES Y EXTERIORES.


13.3	SANITARIO CON FLUXOMETRO, GRIFERÍA ANTIVANDALICA, BRIDA Y ASIENTO INSTITUCIONAL, COLOR BLANCO O EQUIVALENTE. INCLUYE SUMINISTRO, TRANSPORTE E INSTALACIÓN.
13.5	LAVAMANOS DE COLGAR COLOR BLANCO TIPO EJECUTIVO. INCLUYE GRIFERIA. INCLUYE SUMINISTRO, TRANSPORTE E INSTALACIÓN. INCLUYE GRIFERIA TIPO PUSH CROMADA, DESAGÜE SENCILLO INTEGRADO, SIFÓN BOTELLA O EQUIVALENTE.
13.7	ORINAL CON GRIFERÍA TIPO PUSH DE EMPOTRAR A MURO UA - GRIFERÍA ANTIVANDALICA, COLOR BLANCO O EQUIVALENTE. INCLUYE SUMINISTRO, TRANSPORTE E INSTALACIÓN.
13.11	SUMINISTRO E INSTALACIÓN DE DUCHA TIPO TELEFONO DE 1/2".
13.13	ACABADO PARA MESONES EN GRANITO NATURAL TIPO JASPE NACIONAL ANCHO=60cm, CON SALPICADERO DE ANCHO=0.07m, O EQUIVALENTE.


11.26	DIVISIONES PARA BAÑOS Y ORINALES EN PANELES DE ACERO INOXIDABLE DE ALTURA - H=2.50m - TIPO SOCODA REF.: 304 CALIBRE 20, O EQUIVALENTE. INCLUYE PUERTAS, PARALES, CHAPAS, BISAGRAS, EMPAQUES, PASADORES BARRAS DE 1.5" DE ACUERDO A LA NORMA PARA BAÑOS DE PERSONAS CON DISCAPACIDAD LOCOMOTRIZ Y TODOS LOS ELEMENTOS REQUERIDOS PARA SU CORRECTA EJECUCIÓN. LAS DIVISIONES INCLUYEN EL ACABADO EN LÁMINA DE ACERO INOXIDABLE POR AMBAS CARAS.
11.27	BARRA DE SEGURIDAD PARA DISCAPACITADOS DE 36" O EQUIVALENTE, EN ACERO INOXIDABLE SATINADO. INCLUYE SUMINISTRO, TRANSPORTE E INSTALACIÓN.


12.1	CIELO RASO EN PLACA DE YESO ½ TIPO DRY WALL O EQUIVALENTE, MASILLADO Y PINTADO COLOR BLANCO. INCLUYE: PERFILERÍA DE ALUMINIO PARA SOPORTE, CHAZOS, CINTAS DE UNIÓN O ENSAMBLE ENTRE ELEMENTOS, CORTES, FILETES Y TODO LO NECESARIO PARA SU CORRECTA INSTALACIÓN Y ACABADO ESTÉTICO.





1:320

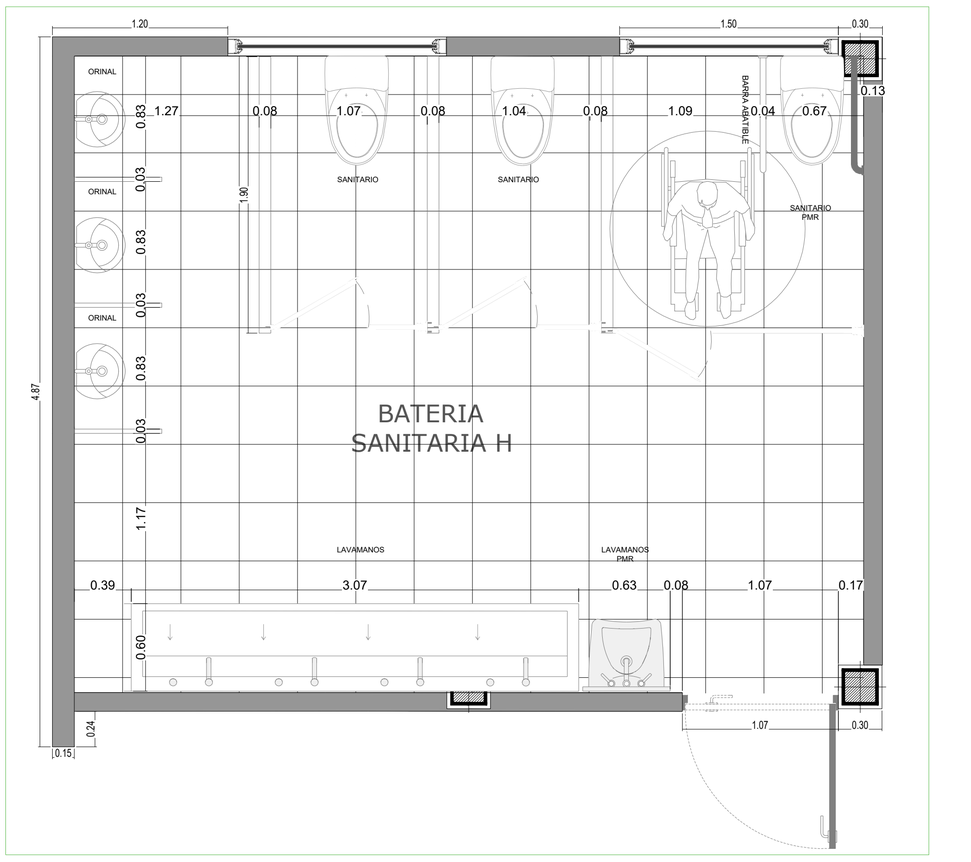


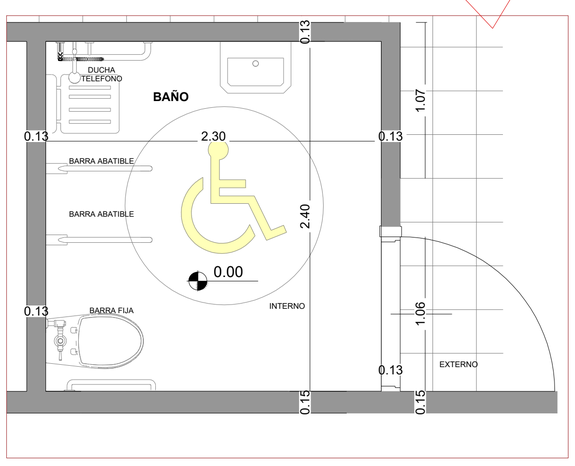


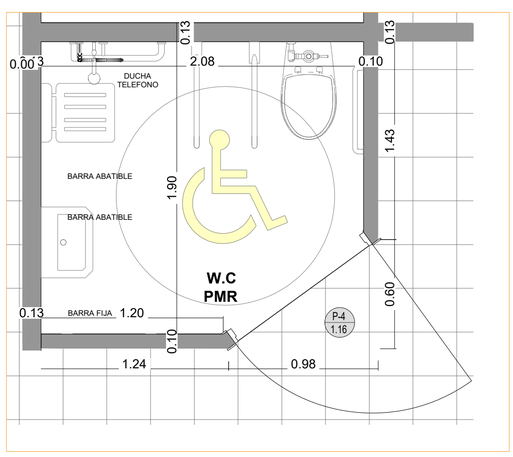


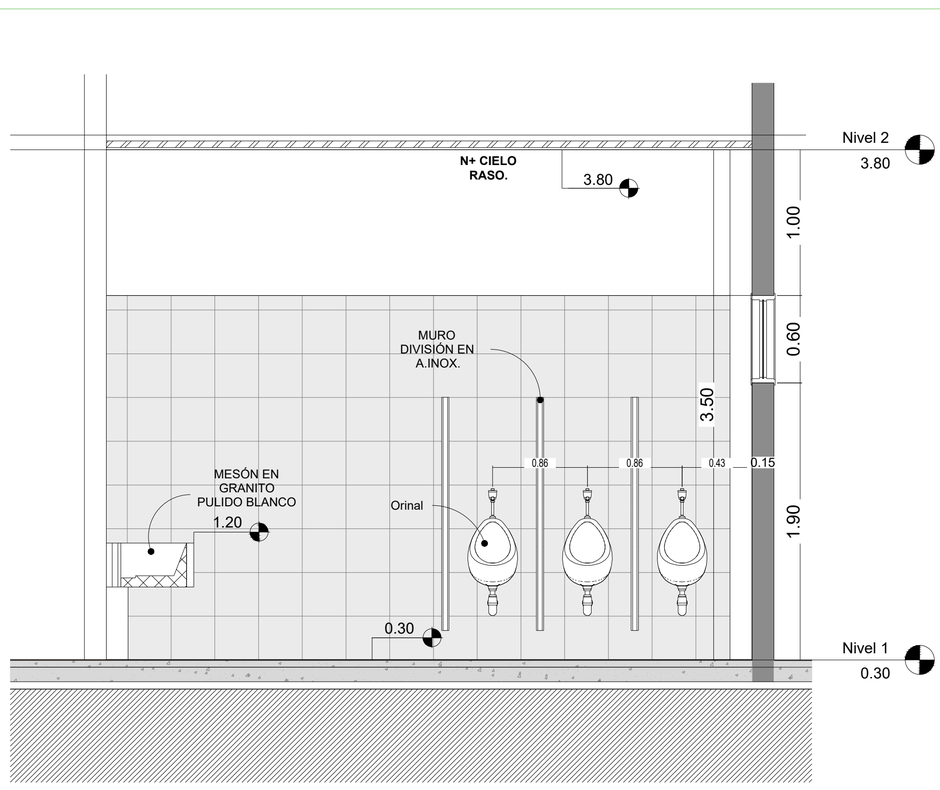


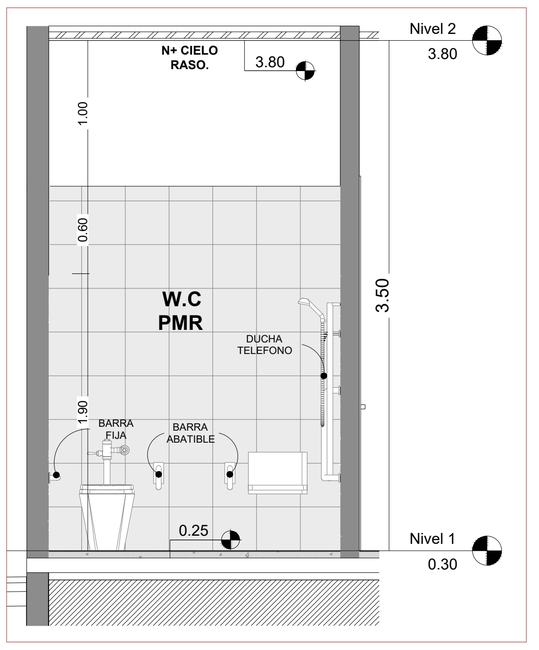

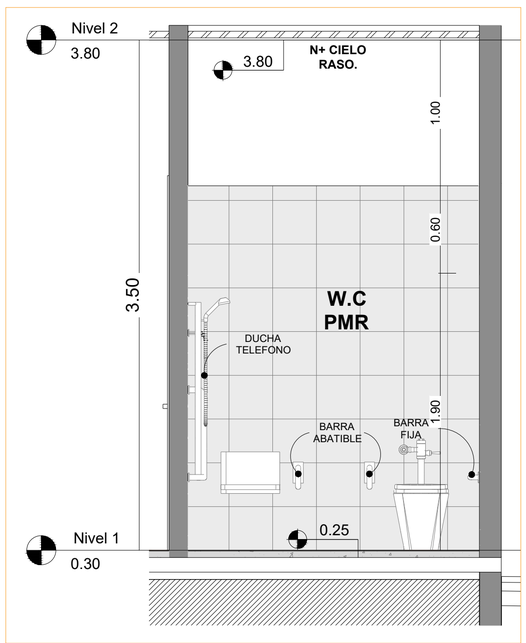

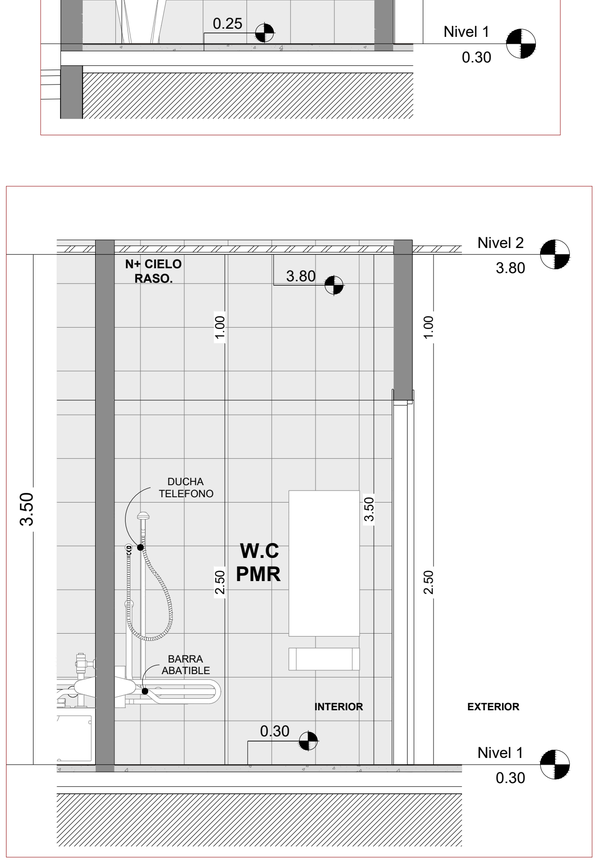

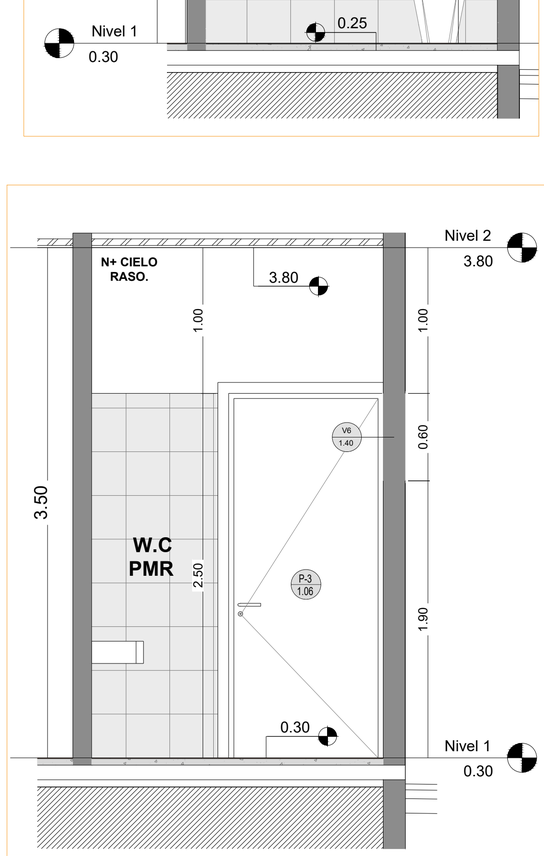

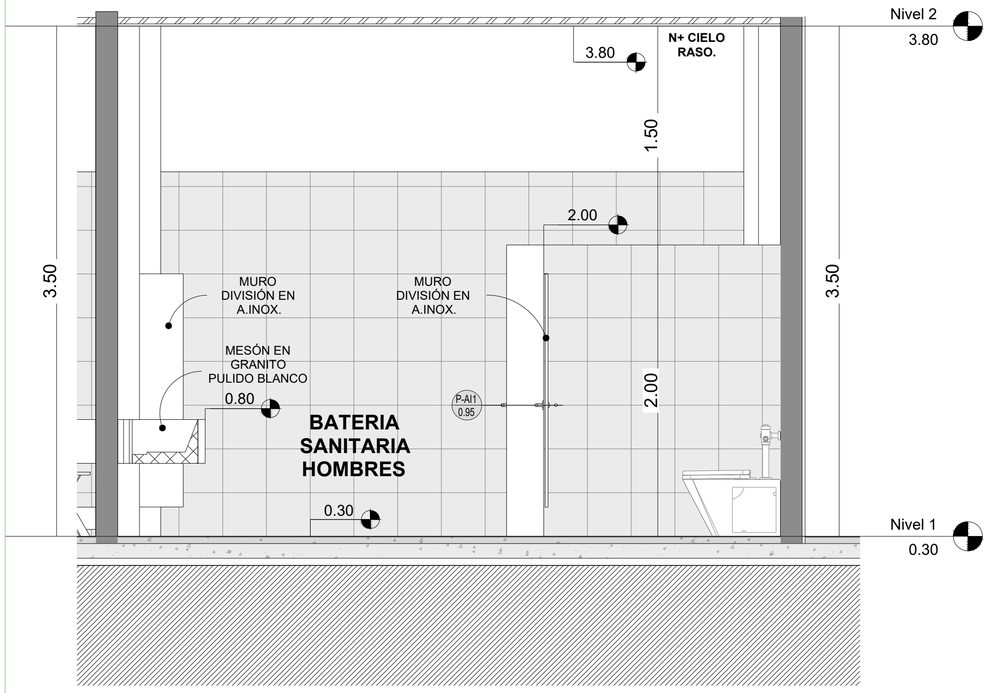

GOBERNACIÓN DEL CESAR

REPÚBLICA DE COLOMBIA
DEPARTAMENTO DEL CESAR

PROYECTO:

CONSTRUCCIÓN DE OBRA NUEVA DE LA ESE HOSPITAL AGUSTÍN CODAZZI DEL MUNICIPIO DE AGUSTÍN CODAZZI CESAR

CONTIENE:

DETALLES CONSTRUCTIVOS

Elaboró:
ARQ. Camilo Andrés Terraza
M.P 13422022-1234640868

Revisó:
Arq. Jhonny Alberto Mattos
Profesional secretaria de salud

Aprobó:
Juan Carlos Mindiola
Secretario de Salud Dptal (E)

ESCALA: 1:150

FECHA: Abril 2024

PLANO: A 117

OBSERVACIONES: