



LOCALIZACION

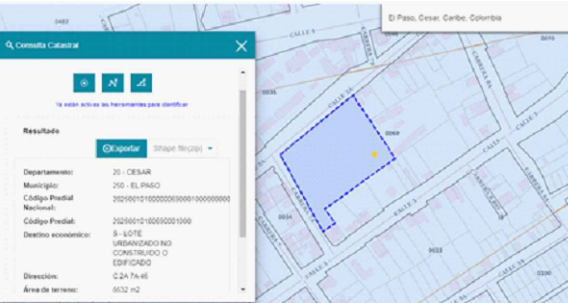

SECCIONES PROYECTO VS TERRENO

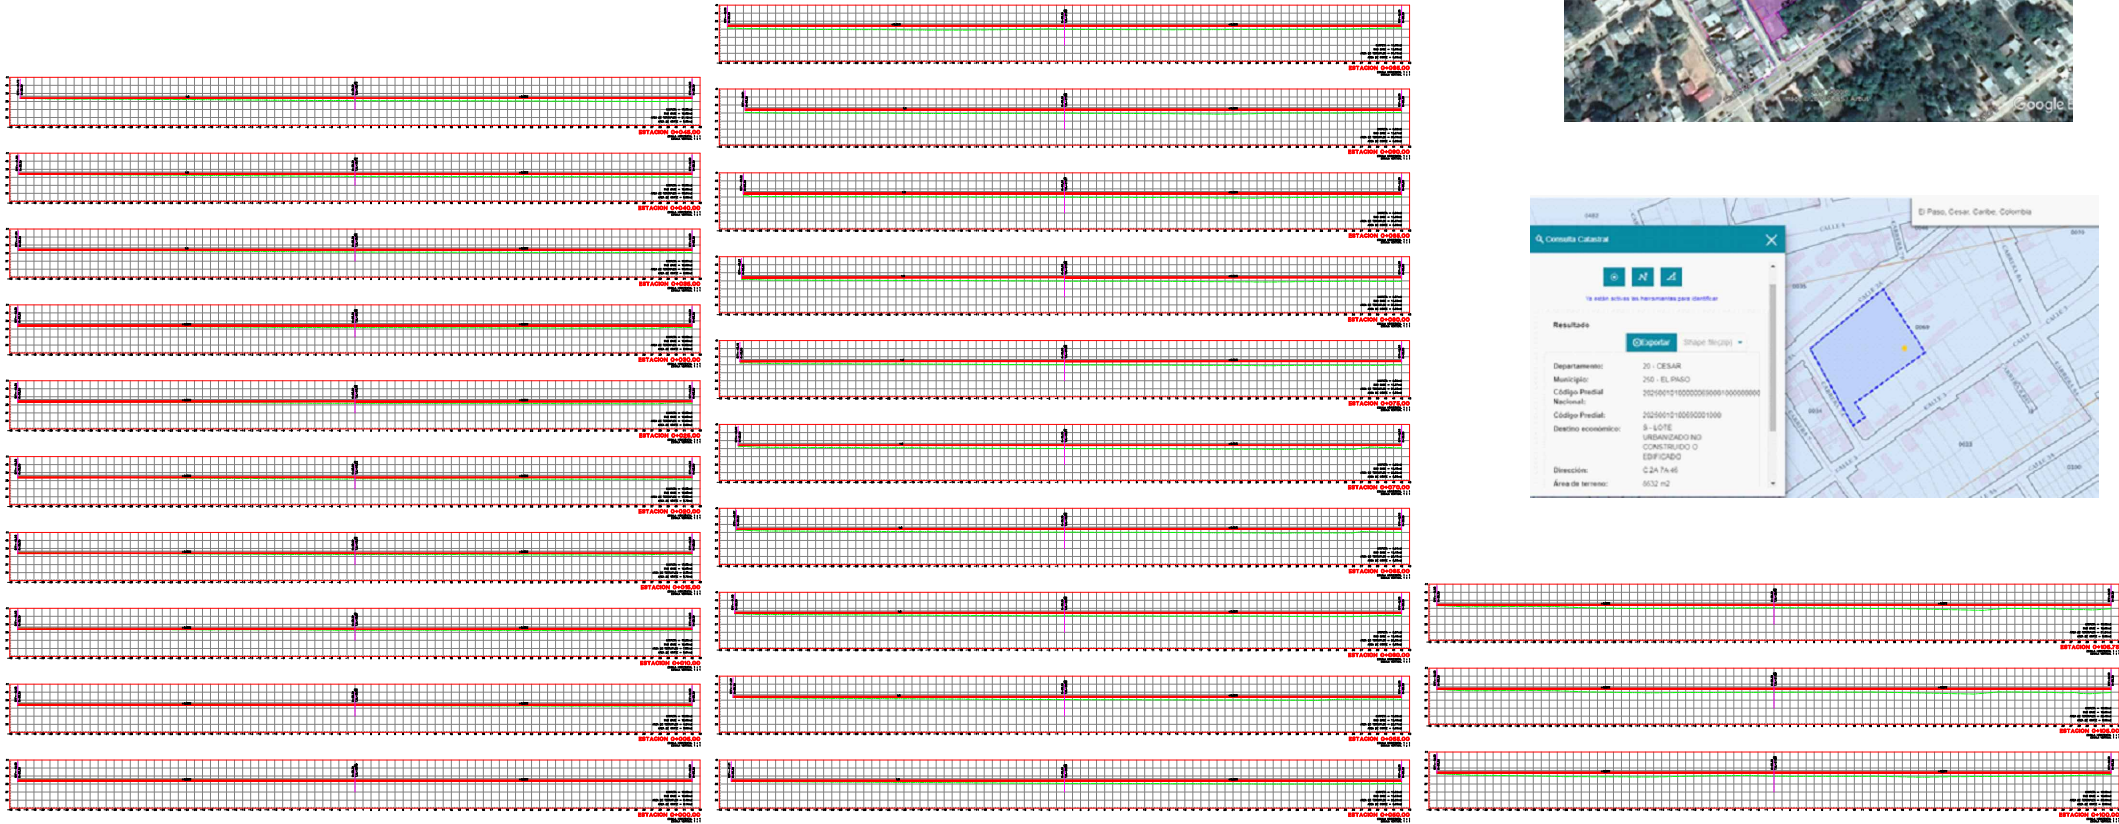

GOBERNACIÓN DEL
CESAR

REPÚBLICA DE COLOMBIA
DEPARTAMENTO DEL CESAR

PROYECTO:
CONSTRUCCIÓN DEL NUEVO HOSPITAL E.S.E HERNANDO
QUINTERO BLANCO DEL MUNICIPIO DE EL PASO

CONTIENE:
CORTES Y SECCIONES TRANSVERSALES
CONSTRUCCIÓN DEL NUEVO HOSPITAL E.S.E HERNANDO
QUINTERO BLANCO DEL MUNICIPIO DE EL PASO

Revisó:
Aprobó:
JHONNY ALBERTO MATOS
ANDRÉS HERNÁNDEZ, SECRETARÍA DE SALUD
JUAN CARLOS MINDIOLA
SECRETARIO DE SALUD DEPARTAMENTAL

IMPLANTACION
ANILUPO RANGEL PARRA
Lic: 01-2163 CPNT
FIRMA

ESCALA:
1:XXX
FECHA:
ABRIL
2024

PLANO:
3/3

OBSERVACIONES:
Vo.Bo. PLANEACIÓN