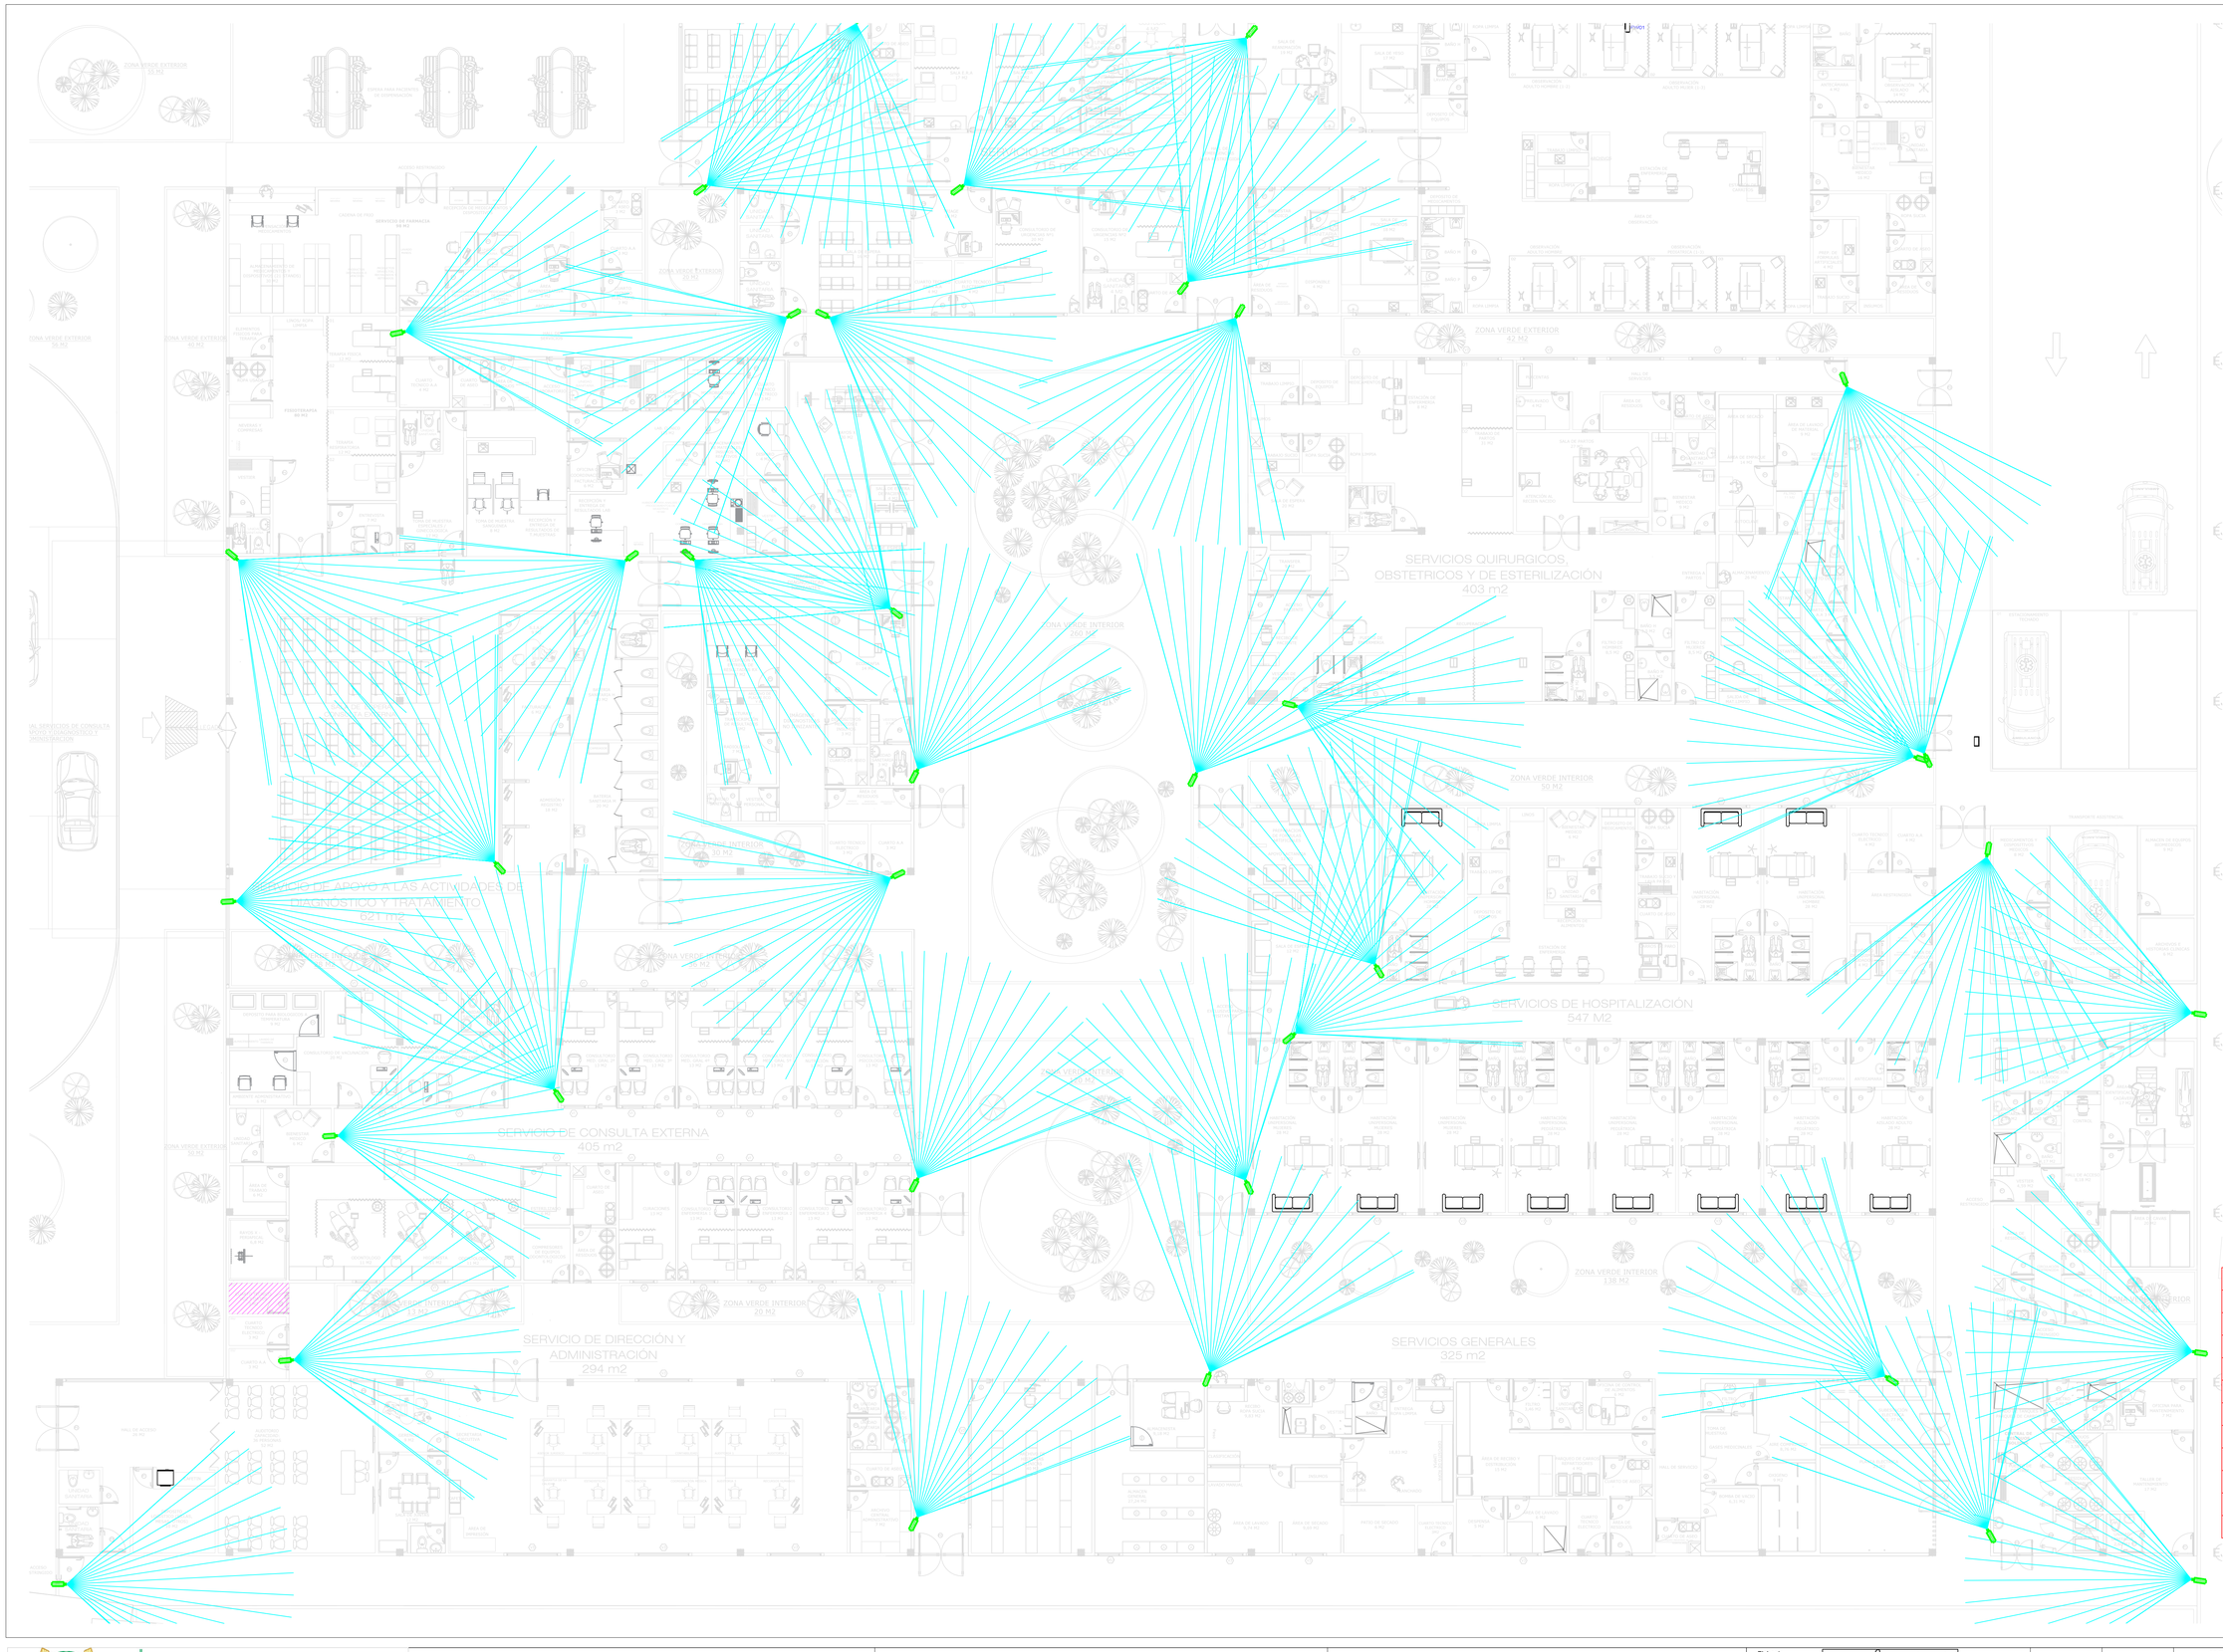

	CONVENCIONES
	CANALETA SOBRE MURO O MUEBLES
	TUBERIA TIPO EMT
	TUBERIA TIPO EMT (CAMARAS)
	INDICADOR POSICION DE CAMARA
C00	SALIDA LÓGICA PARA CÁMARA
D00	SALIDA LÓGICA PARA DATOS
V00	SALIDA LÓGICA PARA VOZ
	CAJA DE PASO
	TUBERÍA EMPOTRADA SOBRE MURO
	ALCANCE DE CAMARA
	CUERVA EMT

GOBERNACIÓN DEL CESAR

REPÚBLICA DE COLOMBIA
DEPARTAMENTO DEL CESAR

PROYECTO:

CONSTRUCCIÓN DEL NUEVO HOSPITAL E.S.E HERNANDO QUINTERO BLANCO DEL MUNICIPIO DE EL PASO

CONTIENE:

DISEÑOS CABLEADO ESTRUCTURADO, VOZ Y DATOS, DISTRIBUCIÓN DE CAMARAS

Elaboró: CARLOS A. ARAUJO M.
M.P. 20255219CES

Revisó: Arq. Jhonny Alberto Mattos
PROF SALUD

Aprobó: Juan Carlos Mindiola
SECRETARIO DE SALUD (E)

ESCALA: 1:120

FECHA: JULIO 2024

PLANO: V.D 3/5

OBSERVACIONES:

Vo.Bo. PLANEACIÓN