




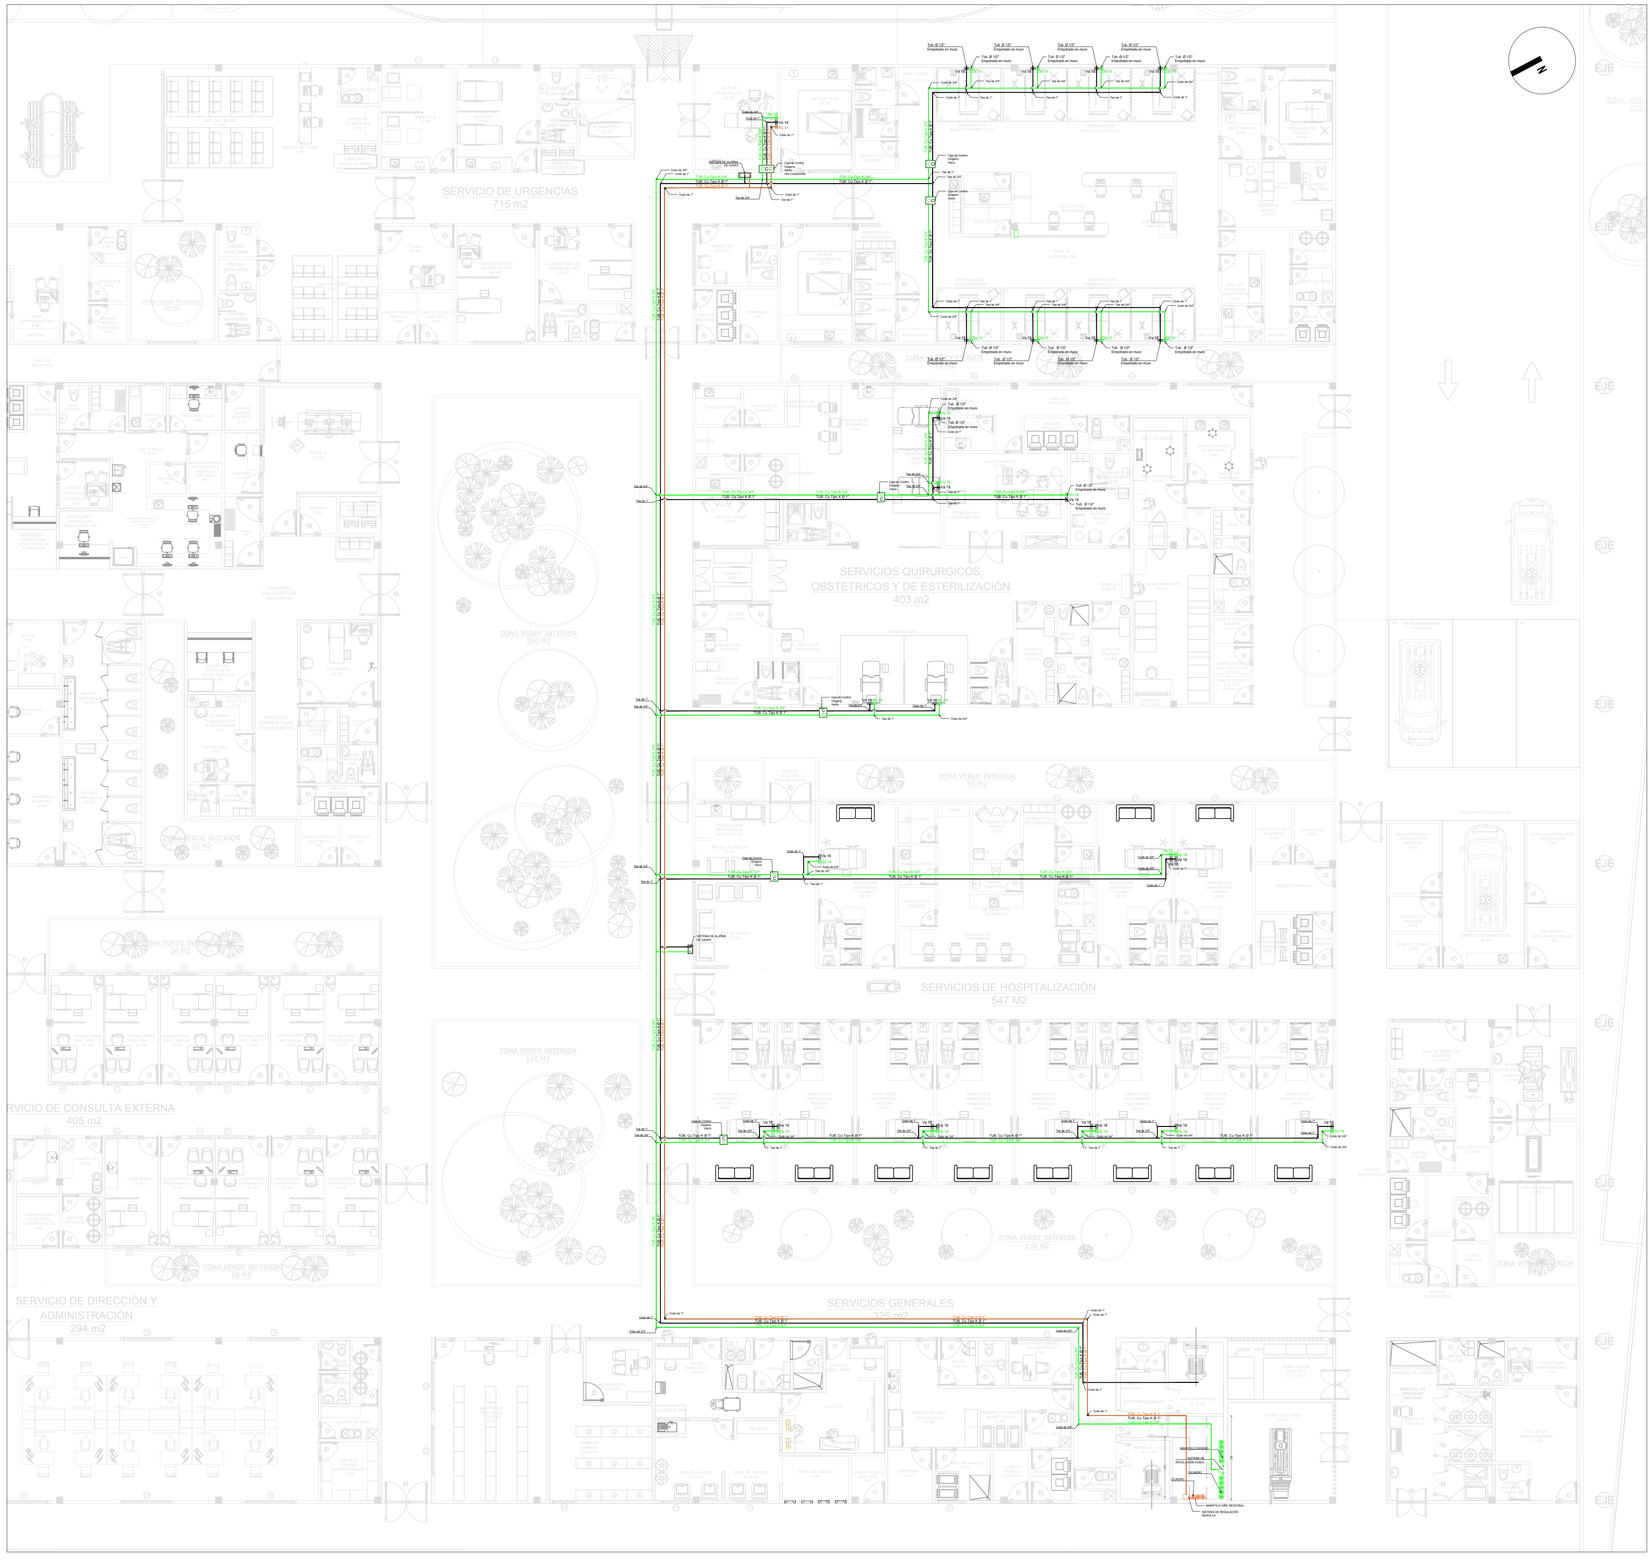

SISTEMA DE REGULACIÓN SENCILLA D1

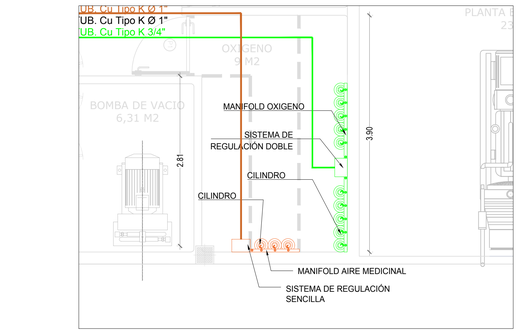

SISTEMA DE REGULACIÓN DOBLE D2

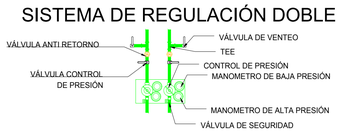

CONVENCIONES RED DE GASES HOSPITALARIOS

	TUBERÍA RÍGIDA DE COBRE TIPO L 3/4" OXIGENO
	TUBERÍA RÍGIDA DE COBRE TIPO L 1" VACÍO
	TUBERÍA RÍGIDA DE COBRE TIPO L 3/4" AIRE MEDICINAL
	CODO DE 90 Ø 3/4"
	CODO DE 90 Ø 1"
	CODO DE 90 Ø 3/4"
C C	CAJA DE CORTE DE DOS GASES
C C C	CAJA DE CORTE DE TRES GASES
	TEE DE Ø 3/4"
	TEE DE Ø 1"
	TEE DE Ø 3/4"
	ALARMA DE GASES
	CILINDRO AIRE MEDICINAL
	CILINDRO OXÍGENO

GOBERNACIÓN DEL CESAR

REPÚBLICA DE COLOMBIA
DEPARTAMENTO DEL CESAR

PROYECTO:

CONSTRUCCIÓN DEL NUEVO HOSPITAL E.S.E HERNANDO QUINTERO BLANCO DEL MUNICIPIO DE EL PASO

CONTIENE:

RED GASES HOSPITALARIOS

Elaboró: ELKIN GOMEZ ARIAS
M.P 202601777226 CES

Revisó:

Aprobó: JUAN CARLOS MINDIOLA
SECRETARIO DE SALUD (E)

ESCALA: 1:125

FECHA: Marzo 2024

PLANO: 01 1/1

OBSERVACIONES:

Vo.Bo. PLANEACIÓN