DEPARTAMENTO:DEL CESAR

LEVANTAMIENTO TOPOGRAFICO

MUNICIPIO DE: EL PASO

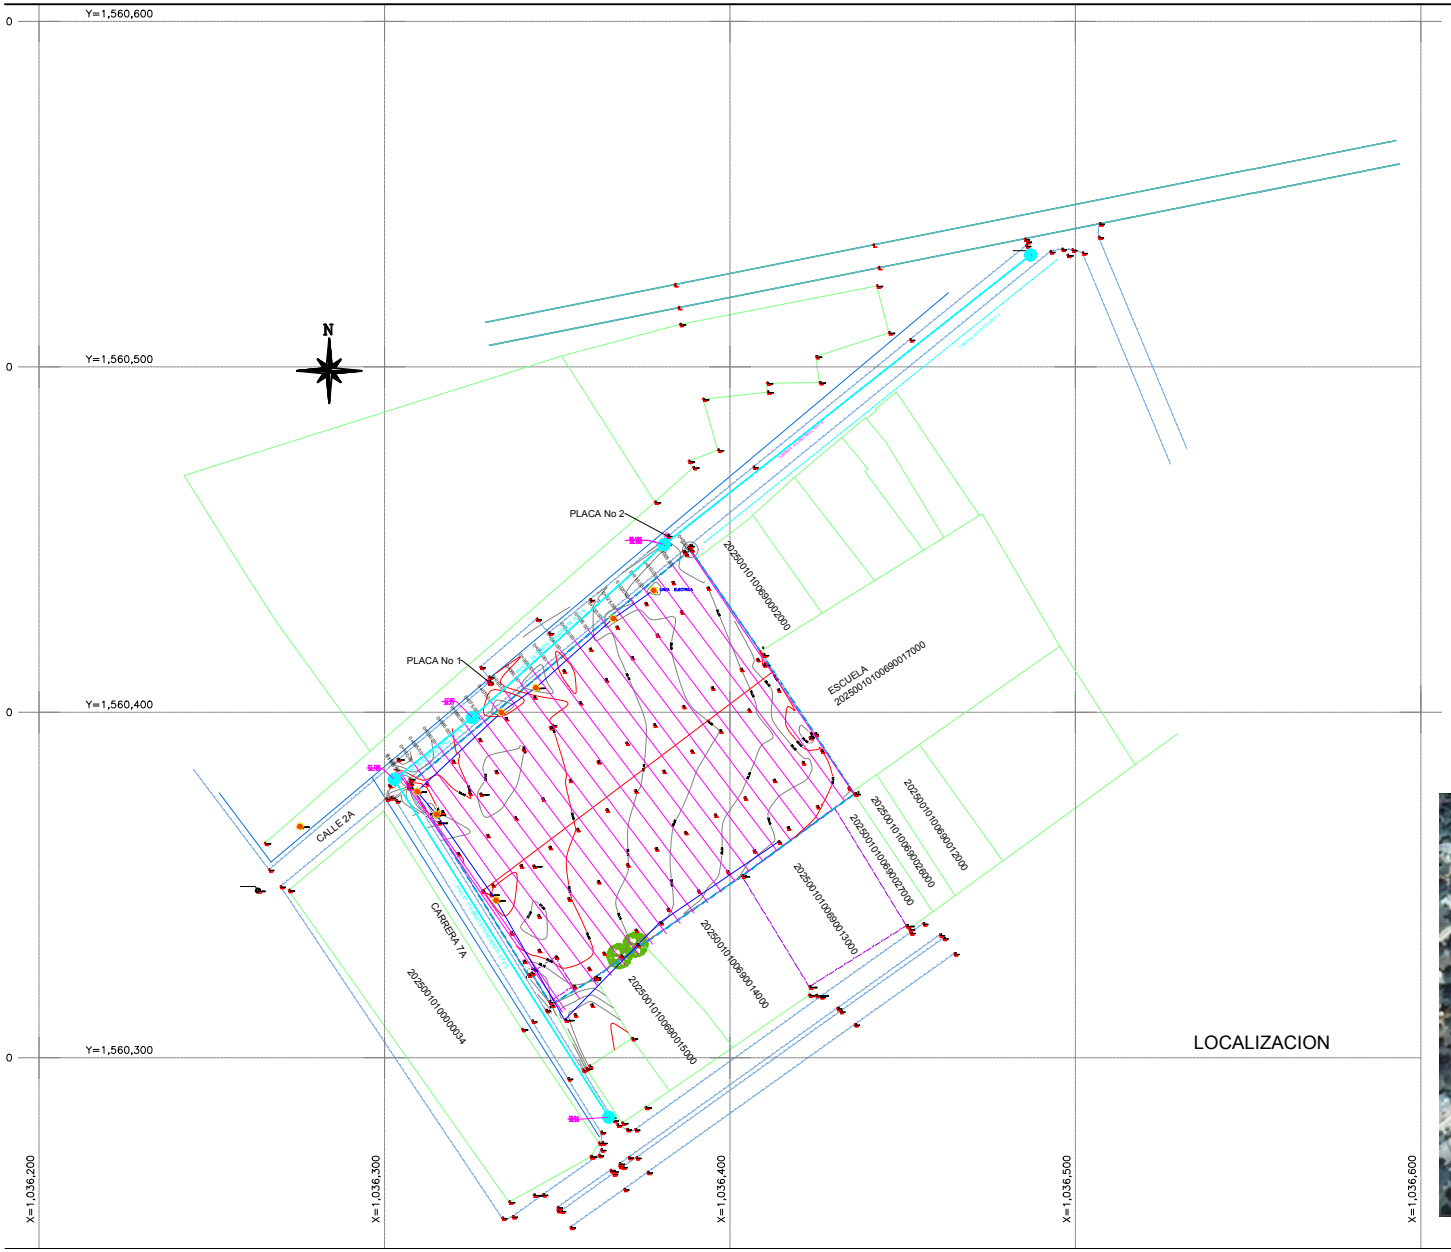

LOCALIZACION

CUADRO DE CONVENCIONES	
	ARBOL
	MANJOL
	POSTE
	PUENTE Y ALCANTARRILLAS
	PIEDRA PEGADA
	PARABOLA
	CERCA
	BORDE VIA
	LINEA ELECTRICA
	LINEA AGUA POTABLE

CUADRO DE COORDENADAS

LADO EST	LADO PV	RUMBO	DISTANCIA	V	COORDENADAS Y	COORDENADAS X
				5	1,560,379.370	1,036,307.339
5	B	N 50°11'42.44" E	105.72	B	1,560,447.050	1,036,388.557
B	C	S 34°30'08.56" E	35.75	C	1,560,417.588	1,036,408.808
C	D	S 33°23'46.16" E	49.39	D	1,560,376.356	1,036,435.991
D	E	S 53°52'07.93" W	40.31	E	1,560,352.585	1,036,403.430
E	F	S 55°23'10.73" W	51.69	F	1,560,323.225	1,036,360.892
F	G	S 57°50'46.72" W	14.91	G	1,560,315.292	1,036,348.272
G	H	N 32°11'25.54" W	10.83	H	1,560,324.458	1,036,342.502
H	I	S 59°27'22.27" W	1.08	I	1,560,323.911	1,036,341.575
I	5	N 31°41'16.44" W	65.18	5	1,560,379.370	1,036,307.339
AREA = 8,850.52 m2						

GOBERNACIÓN DEL CESAR

REPÚBLICA DE COLOMBIA
DEPARTAMENTO DEL CESAR

PROYECTO:
CONSTRUCCIÓN DEL NUEVO HOSPITAL E.S.E HERNANDO QUINTERO BLANCO DEL MUNICIPIO DE EL PASO

CONTIENE:
PLANTA Y SECCIONES TRANSVERSALES
CONSTRUCCIÓN DEL NUEVO HOSPITAL E.S.E HERNANDO QUINTERO BLANCO DEL MUNICIPIO DE EL PASO

Revisó:
JHONNY ALBERTO MATOS
ARQ. PROFESIONAL SECRETARIA DE SALUD

Aprobó:
JUAN CARLOS MINDIOLA
SECRETARIO DE SALUD DEPARTAMENTAL

IMPLANTACION:
ARNULFO RANGEL PARRA
Lic: 01-2163 CPNT
FIRMA

ESCALA: 1:XXX

FECHA: ABRIL 2024

PLANO: 3/1

OBSERVACIONES:

Vo.Bo. PLANEACIÓN