


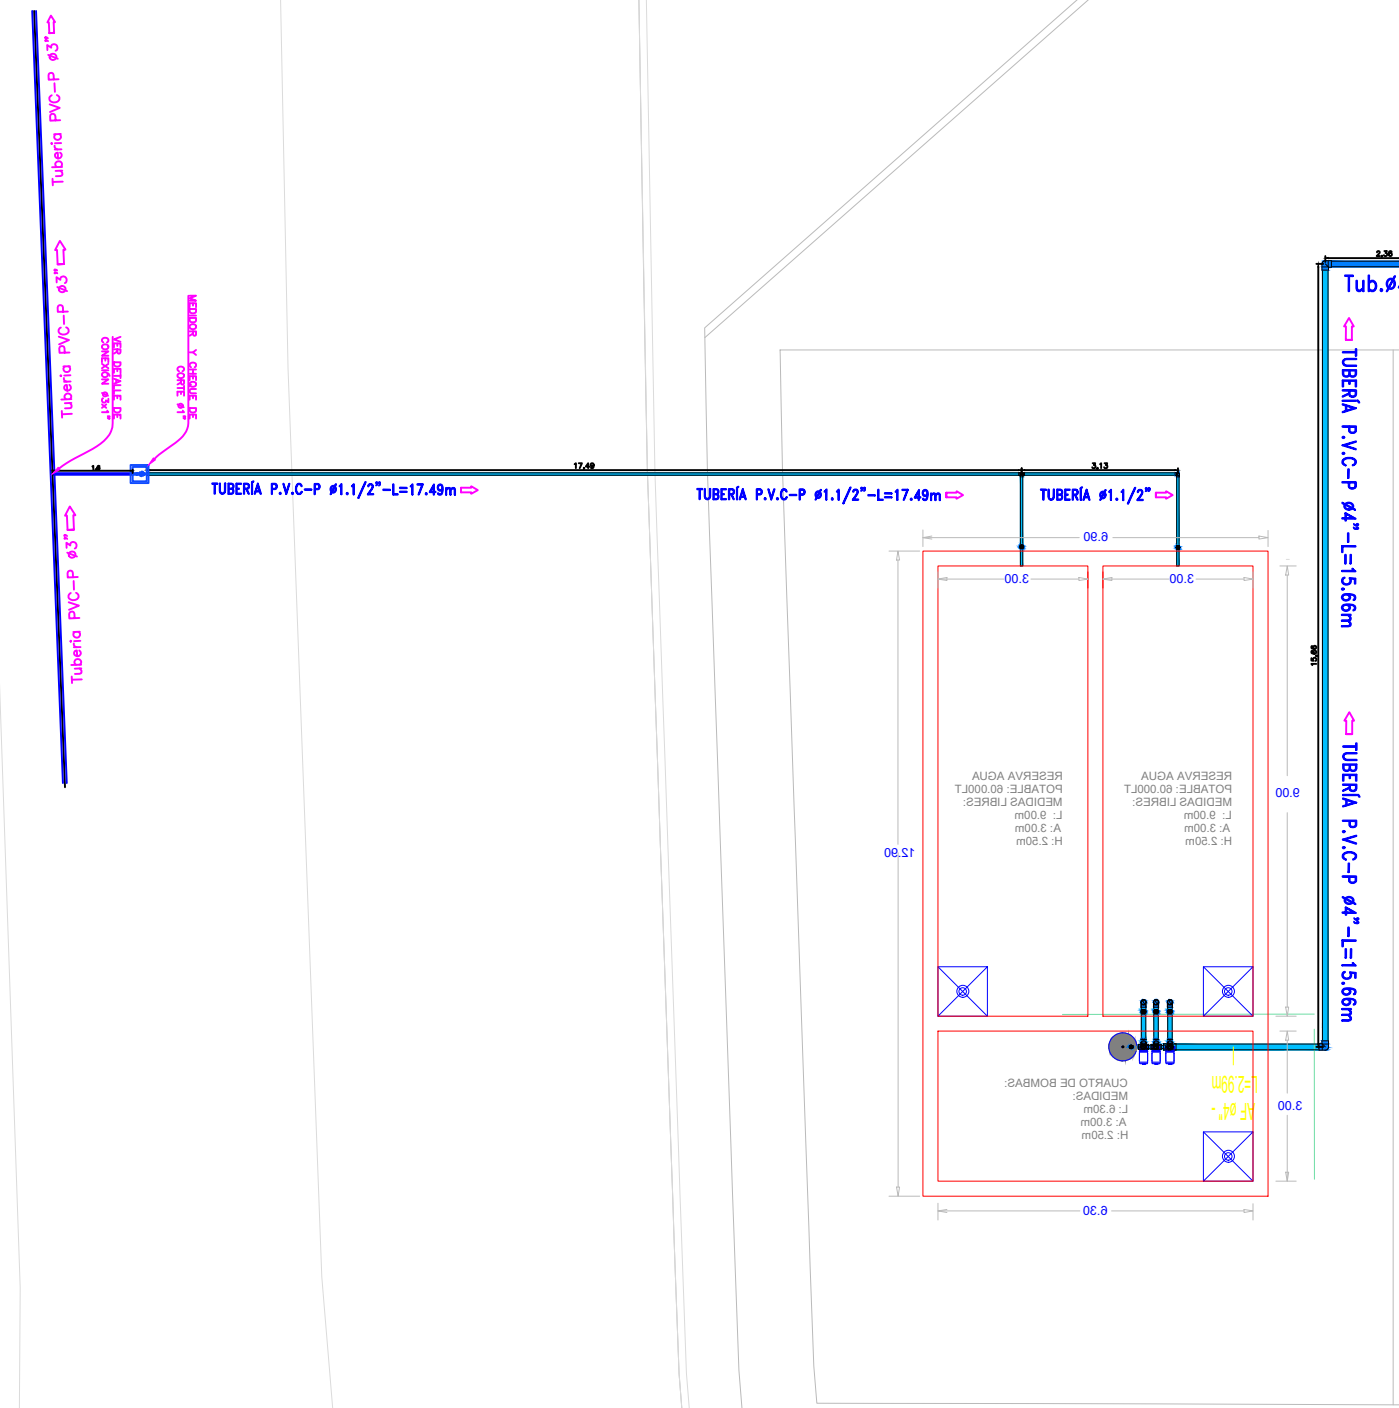

REPÚBLICA DE COLOMBIA
DEPARTAMENTO DEL CESAR

PROYECTO:

CONSTRUCCIÓN DEL HOSPITAL CRISTIAN MORENO
PALLARES DEL MUNICIPIO DE CURUMANI
DEPARTAMENTO DEL CESAR

CONTIENE:

INSTALACIONES HIDRAULICAS
GENERAL - NIVEL 1

DISEÑOS HIDROSANITARIOS Y CONTRAINCENDIOS:

Ing. ALEXANDER VILLERO ESCOBAR
Especialista en Aguas y Saneamiento Ambiental
M.P. No. 25202 - 106962 CND

Alexander Villero Escobar

ESCALA:

FECHA:

PLANO:

H101

OBSERVACIONES:

Convenciones Tubería	
—	Tubería PVC Saneamiento
—	Tubería PVC Ventilación
—	Tubería PVC Agua Fría
—	Tubería PVC Agua Fría Frio
—	Tubería PVC Agua Fría Caliente
—	Tubería Asbesto Cemento Contraincendio

ESQUEMA TIPICO CONEXION ACOMETIDA DE
Ø1.1/2" y 3"

