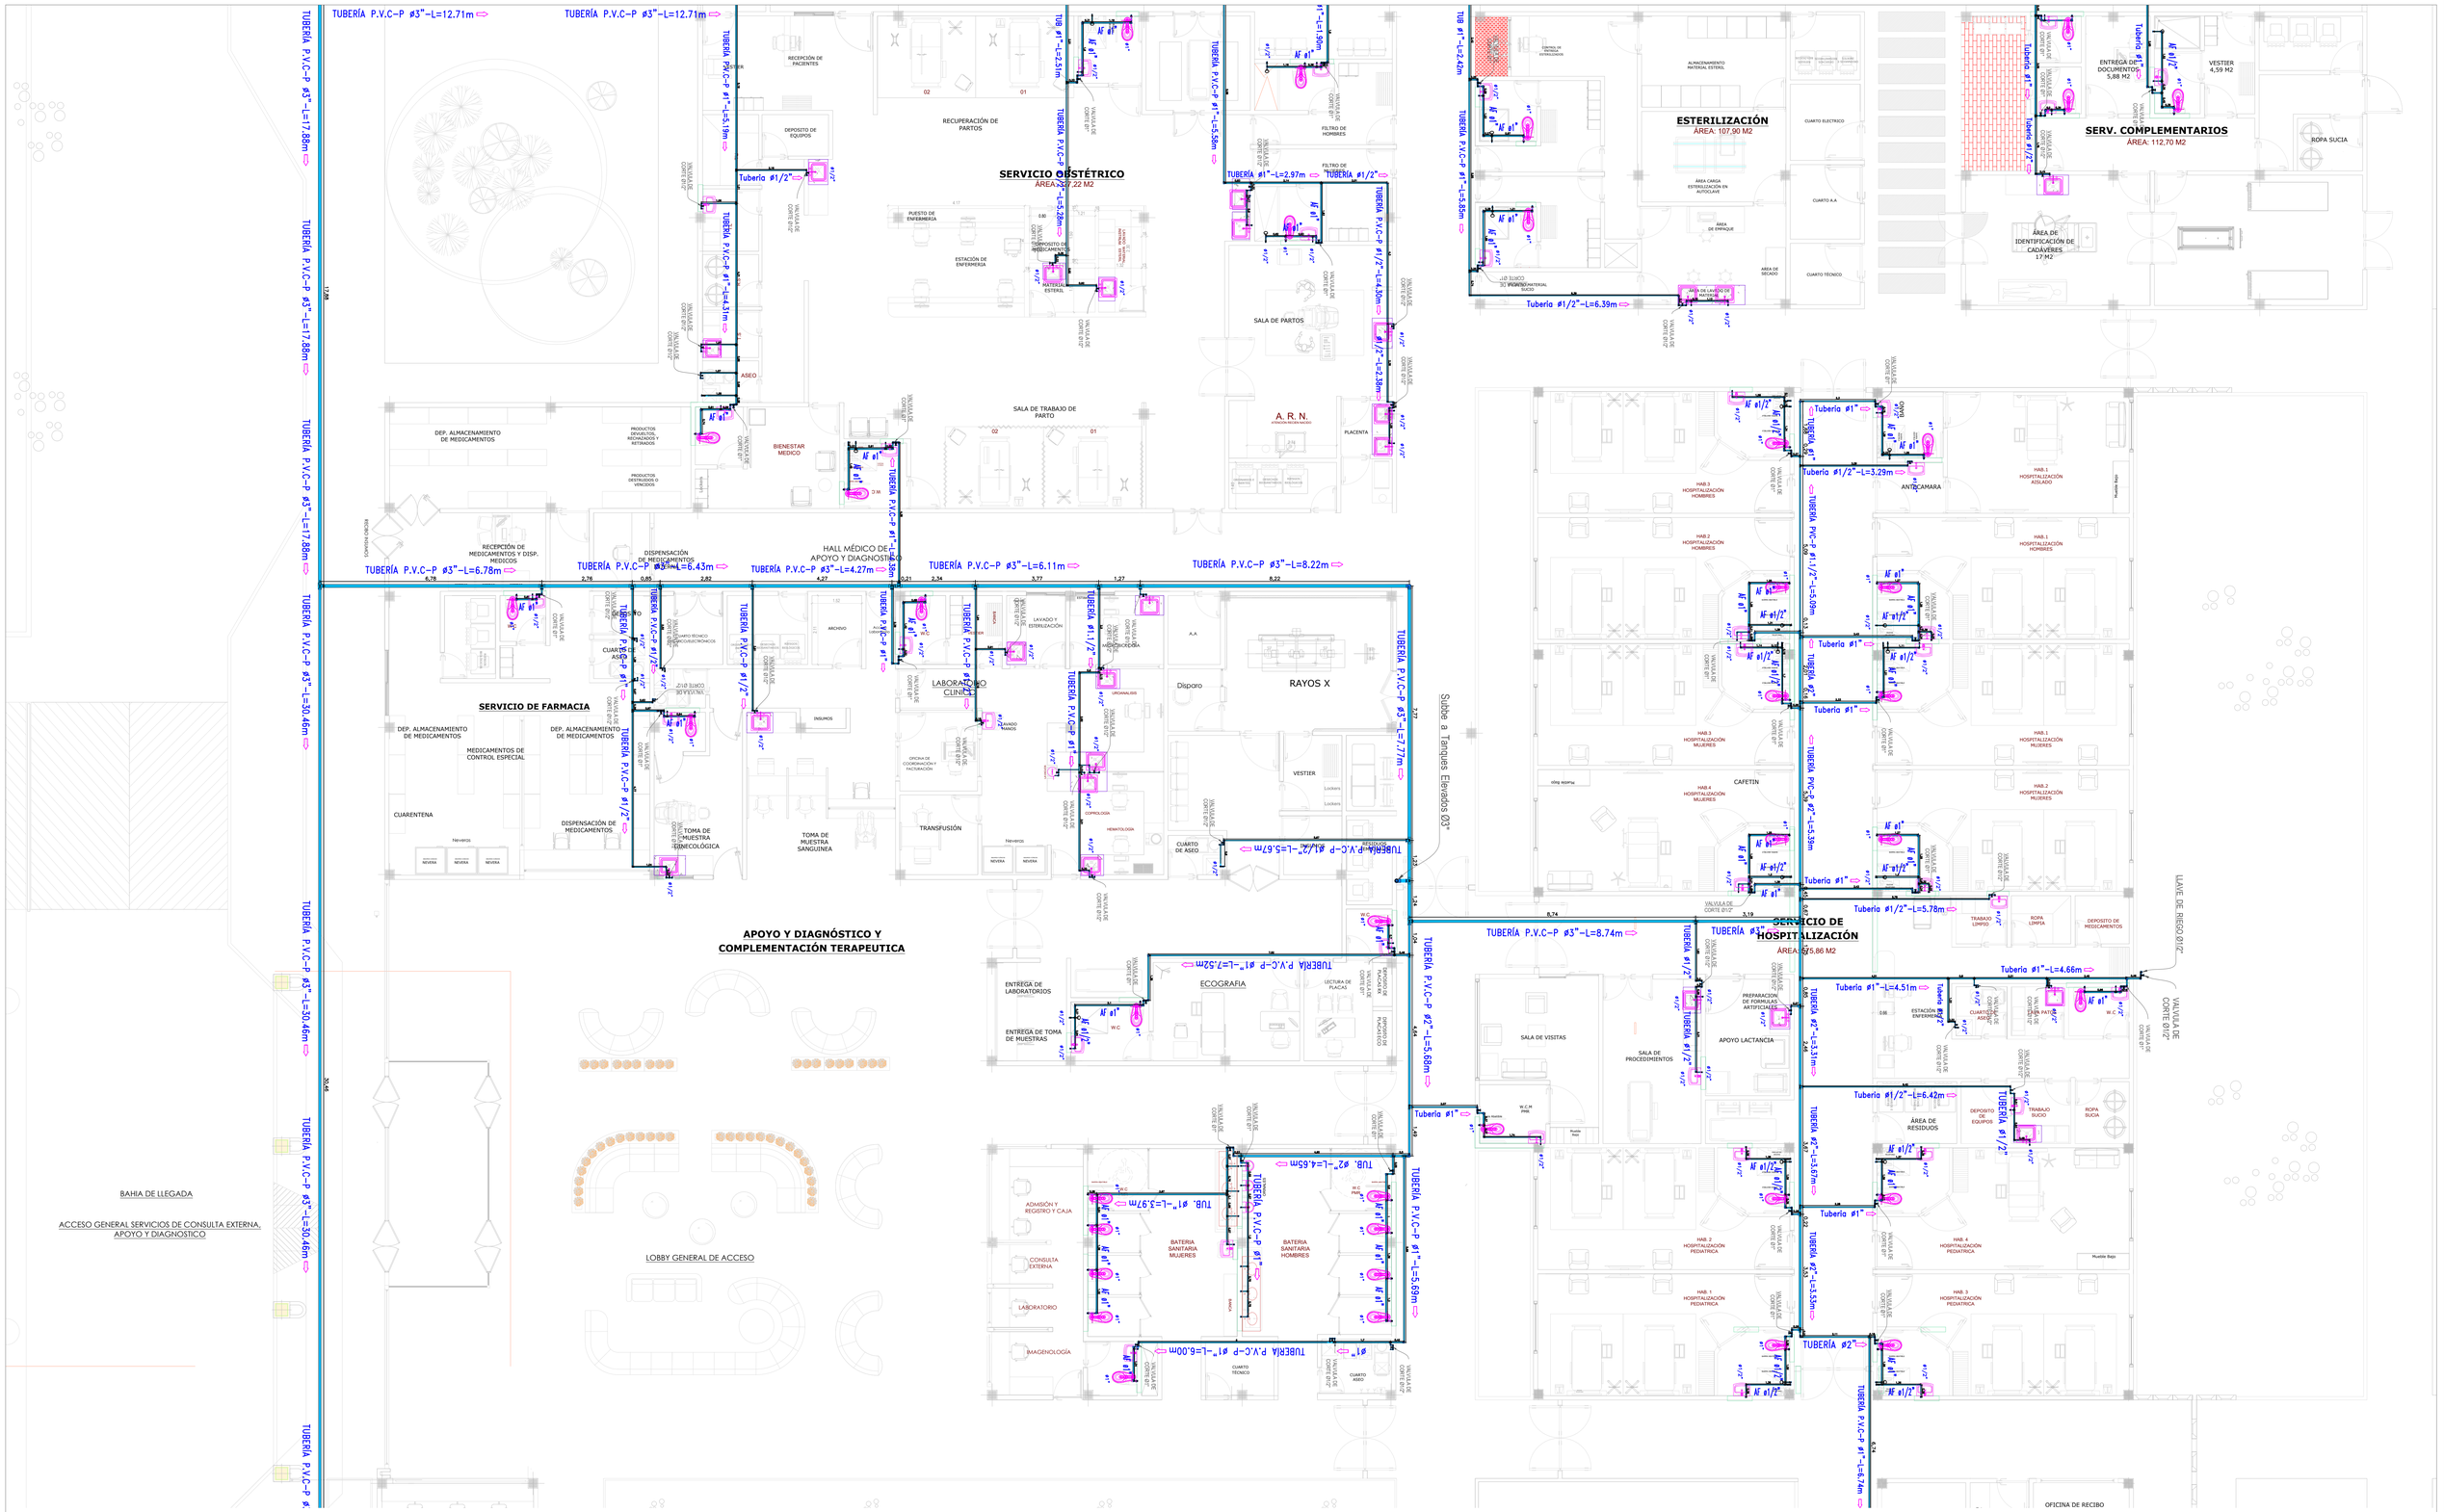

1 INSTALACIONES HIDRAULICAS NIVEL 1 - AMPLIACION 1

Esc.: 1 : 75

REPÚBLICA DE COLOMBIA DEPARTAMENTO DEL CESAR	**PROYECTO:** CONSTRUCCIÓN DEL HOSPITAL CRISTIAN MORENO PALLARES DEL MUNICIPIO DE CURUMANI DEPARTAMENTO DEL CESAR	**CONTIENE:** INSTALACIONES HIDRAULICAS NIVEL 1 - AMPLIACION 2	DISEÑOS HIDROSANITARIOS Y CONTRAINCENDIOS: Ing. ALEXANDER VILLERO ESCOBAR Especialista en Aguas y Saneamiento Ambiental M.P. No. 25202 - 106582 CND	ESCALA: FECHA:	PLANO: H103	OBSERVACIONES: Convenciones Tuberia Tuberia PVC Sanitaria Tuberia PVC Ventilacion Tuberia PVC Aguas Lluvias Tuberia PVC Aguas Potable Fria Tuberia PVC Aguas Potable Caliente Tuberia Acero al Carbon Contraincendios Vo.Bo. PLANEACIÓN