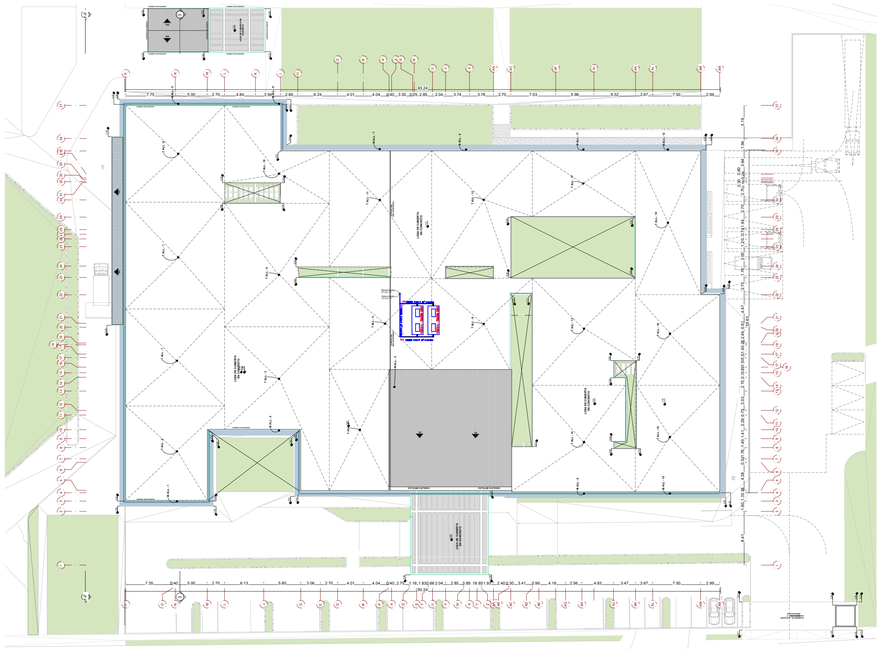

**1 INSTALACIONES HIDRAULICAS NIVEL CUBIERTA**
Esc.: 1 : 400

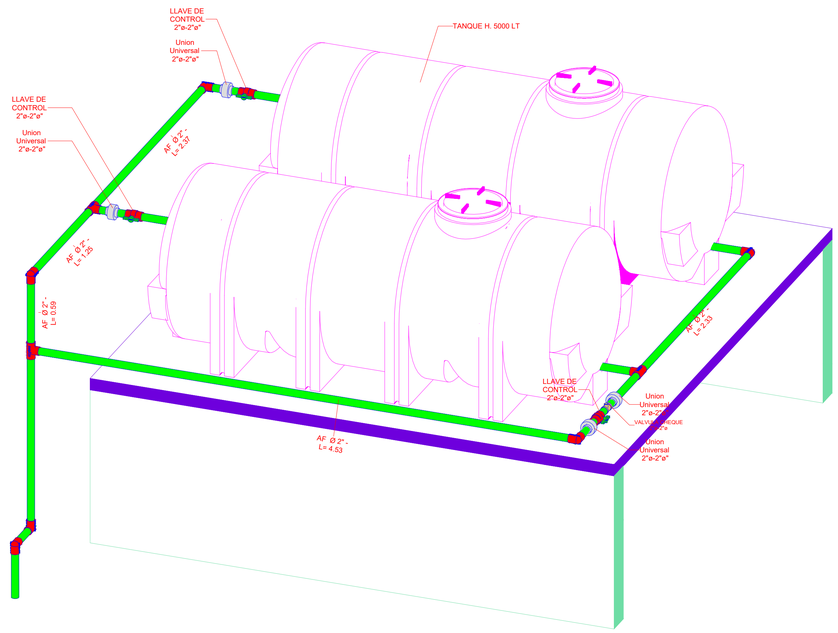


**3 ISOMETRICA TANQUES ELEVADOS - CUBIERTA**
Esc.: 1 : 20

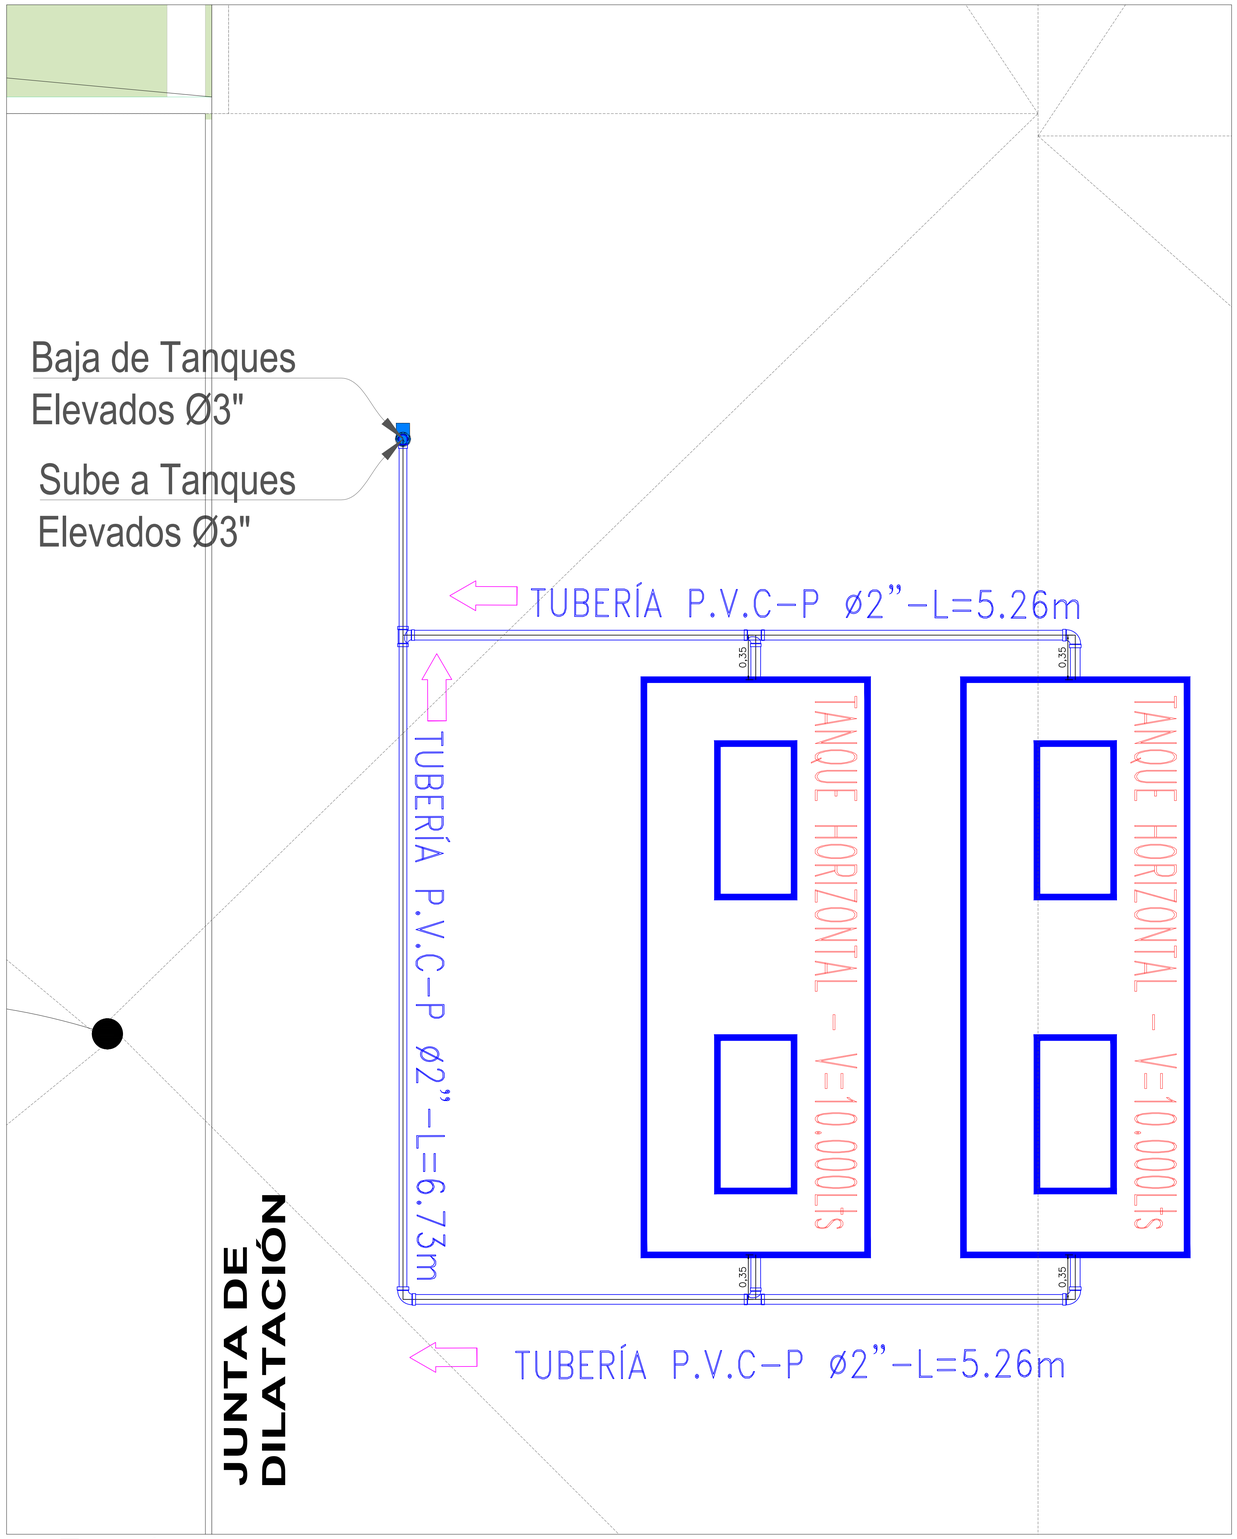


**2 AMPLIACIÓN TANQUES ELEVADOS - CUBIERTA**
Esc.: 1 : 20

**REPÚBLICA DE COLOMBIA**
**DEPARTAMENTO DEL CESAR**

**PROYECTO:**
CONSTRUCCIÓN DEL HOSPITAL CRISTIAN MORENO PALLARES DEL MUNICIPIO DE CURUMANI DEPARTAMENTO DEL CESAR

**CONTIENE:**
INSTALACIONES HIDRAULICAS
NIVEL DE CUBIERTA
TANQUES ELEVADOS

DISEÑOS HIDROSANITARIOS Y CONTRAINCENDIOS:
Ing. ALEXANDER VILLERO ESCOBAR
Especialista en Aguas y Saneamiento Ambiental
M.P. No. 25202 - 106582 CND

ESCALA: INDICADA
FECHA: 26/09/23
PLANO: H105

OBSERVACIONES:
Convenciones Tuberia
Tuberia PVC Sanitaria
Tuberia PVC Ventilacion
Tuberia PVC Aguas lluvias
Tuberia PVC Agua Potable Fria
Tuberia PVC Agua Potable Caliente
Tuberia Acero al Carbon Contraincendios

Vo.Bo. PLANEACIÓN