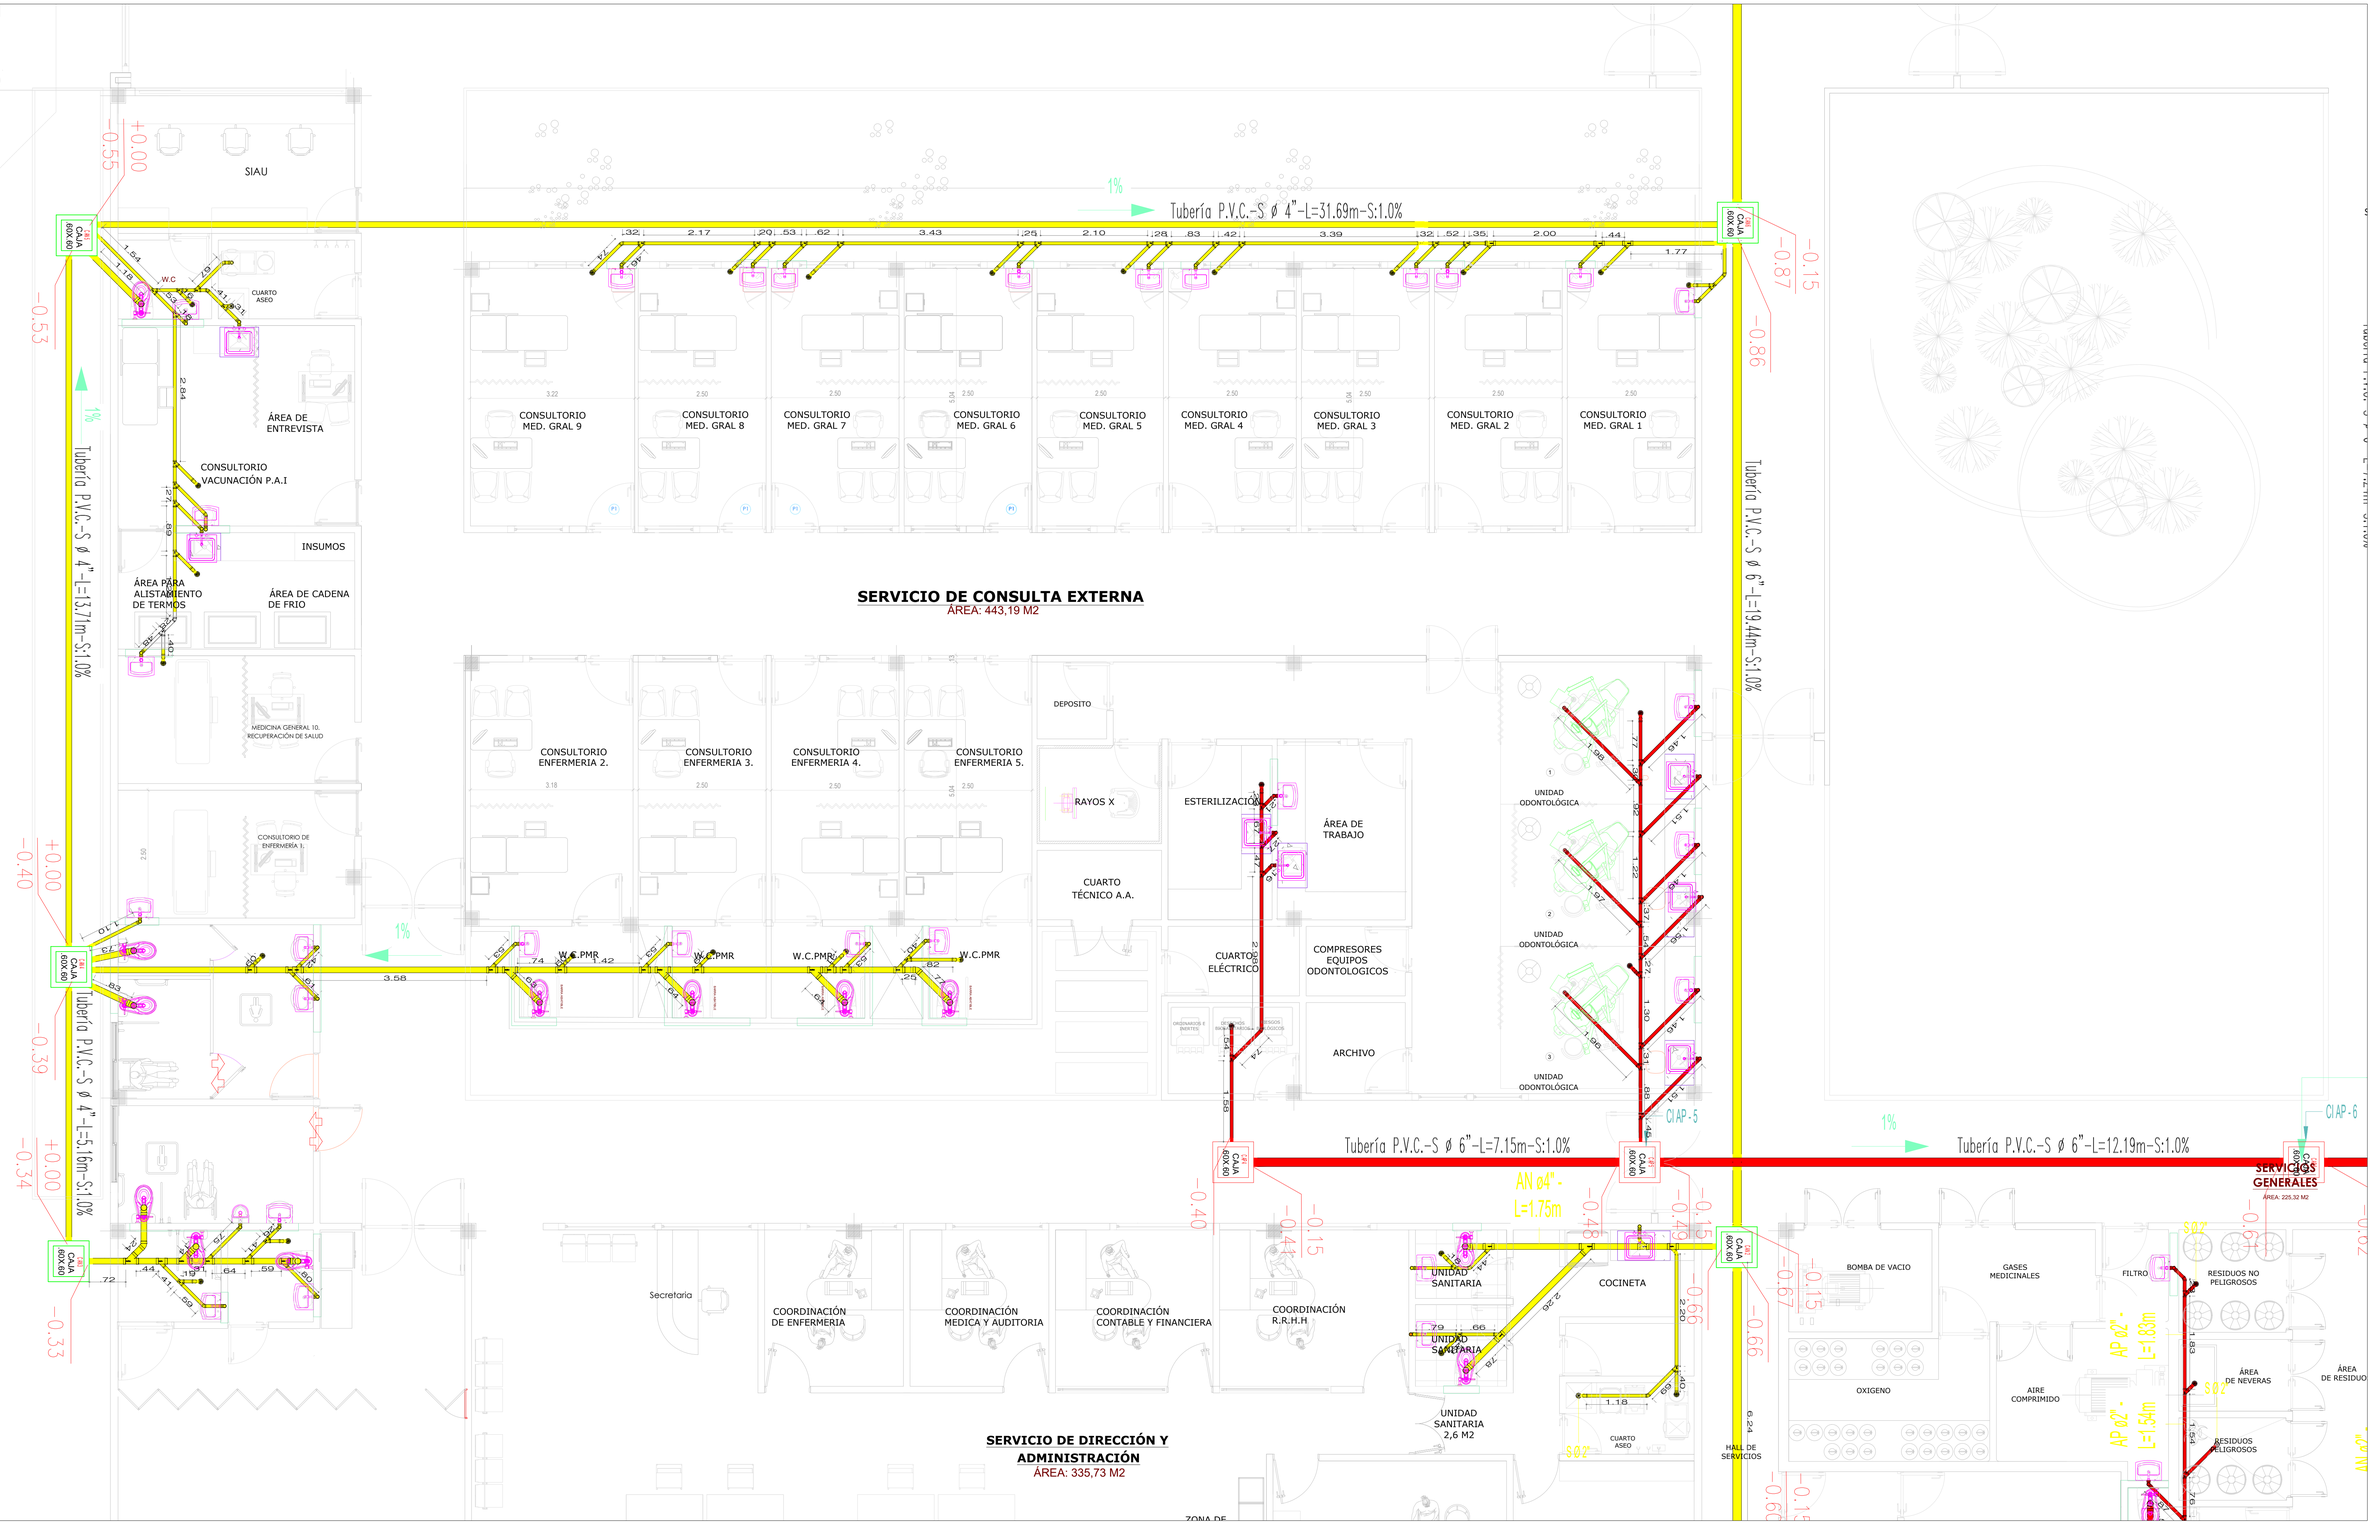


## 1 INSTALACIONES SANITARIAS NIVEL 1 - AMPLIACION 2

Esc.: 1 : 50

| | | | | | |
|---|---|---|---|---|---|
| **REPÚBLICA DE COLOMBIA**<br>**DEPARTAMENTO DEL CESAR** | **PROYECTO:**<br>CONSTRUCCIÓN DEL HOSPITAL CRISTIAN MORENO PALLARES DEL MUNICIPIO DE CURUMANI DEPARTAMENTO DEL CESAR | **CONTIENE:**<br>INSTALACIONES SANITARIAS<br>NIVEL 1 - AMPLIACIÓN 2 | DISEÑOS HIDROSANITARIOS Y CONTRAINCENDIOS:<br>Ing. ALEXANDER VILLERO ESCOBAR<br>Especialista en Aguas y Saneamiento Ambiental<br>M.P. No. 25202 - 106582 CND | ESCALA:<br><br>FECHA:<br>09/10/23 | PLANO:<br>H109 | OBSERVACIONES:<br>Convenciones Tuberia<br>Tubería PVC Sanitaria<br>Tubería PVC Ventilación<br>Tubería PVC Aguas Lluvias<br>Tubería PVC Agua Potable Fría<br>Tubería PVC Agua Potable Caliente<br>Tubería Acero al Carbon Contraincendios<br><br>Vo.Bo. PLANEACIÓN |