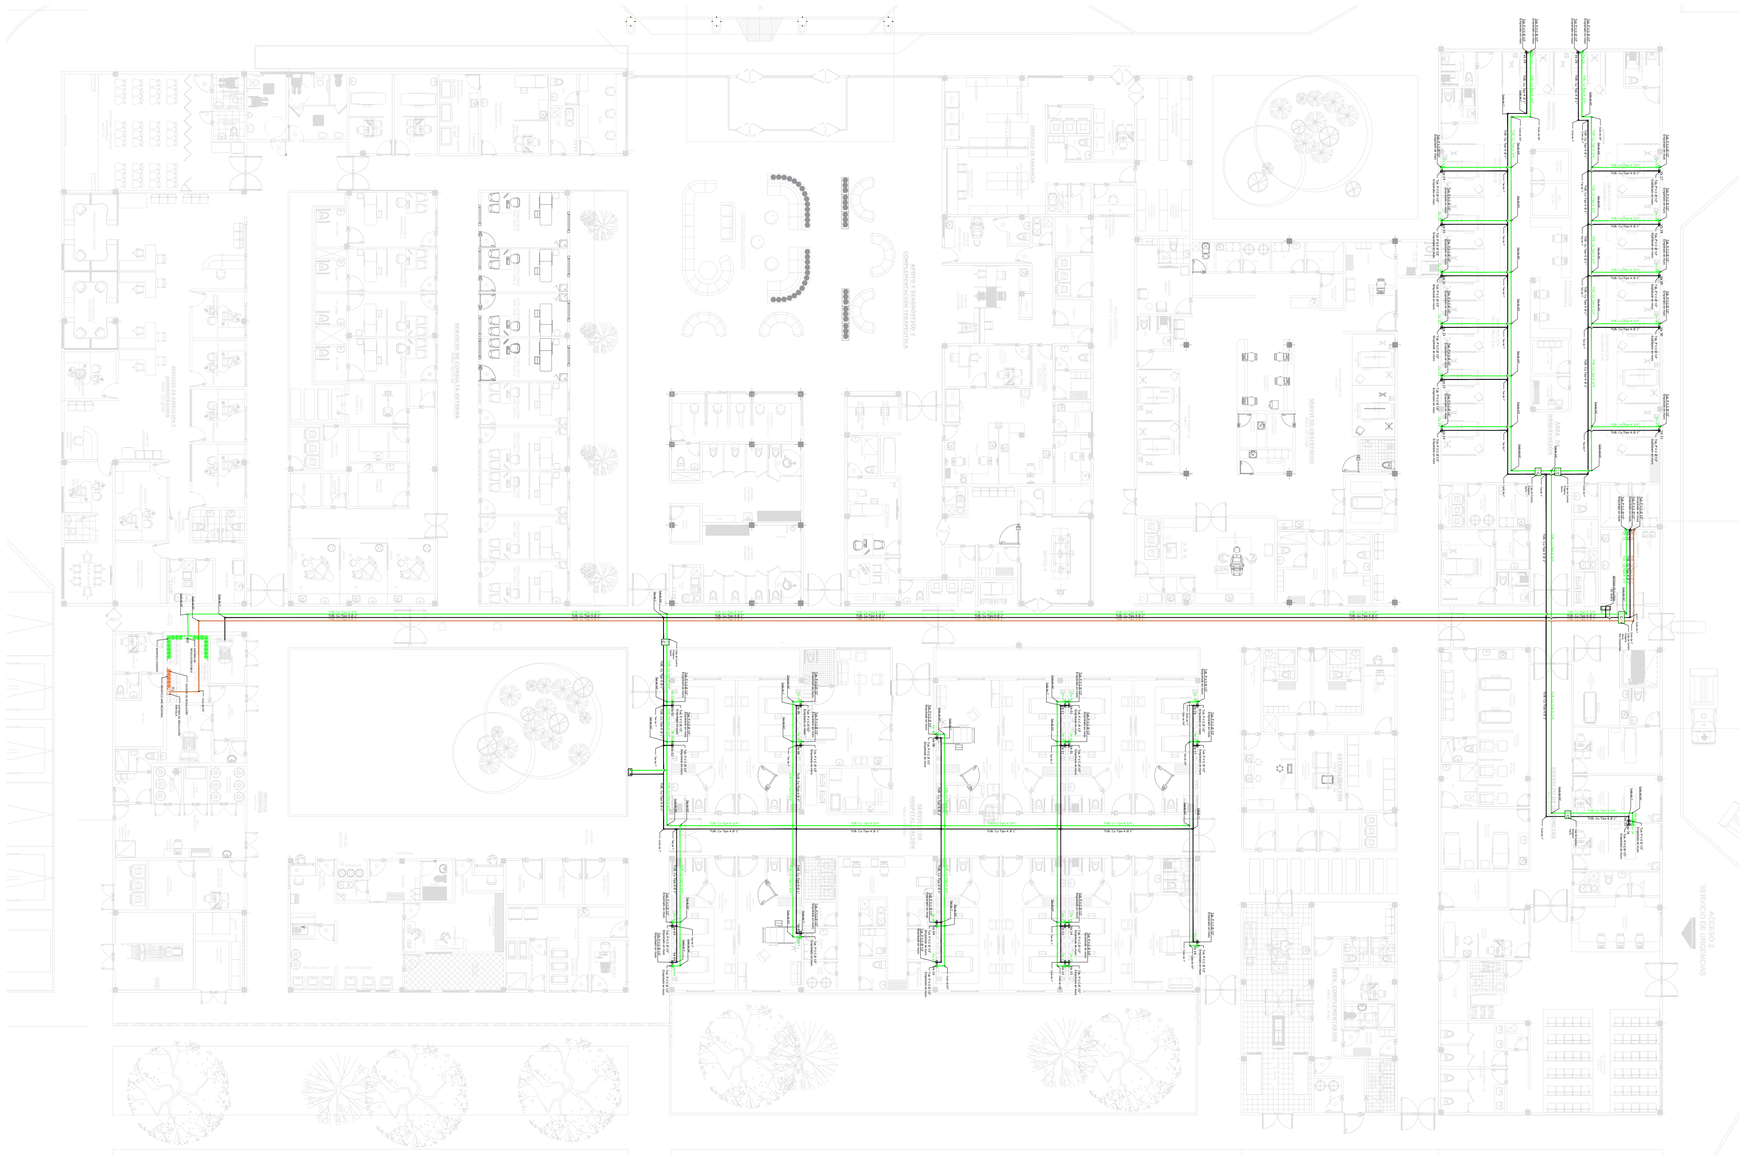

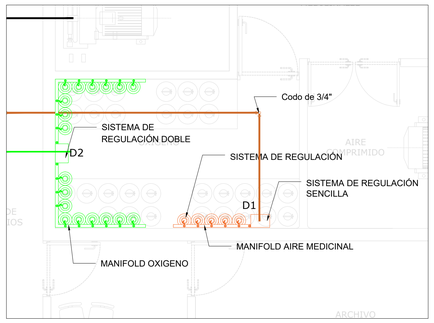

SISTEMA DE REGULACIÓN SENCILLA D1

SISTEMA DE REGULACIÓN DOBLE D2

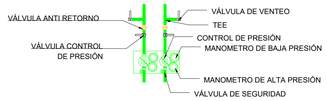

CONVENCIONES RED DE GASES HOSPITALARIOS

	TUBERÍA RÍGIDA DE COBRE TIPO L 3/4" OXIGENO
	TUBERÍA RÍGIDA DE COBRE TIPO L 1" VACÍO
	TUBERÍA RÍGIDA DE COBRE TIPO L 3/4" AIRE MEDICINAL
	CODO DE 90 Ø 3/4"
	CODO DE 90 Ø 1"
	CODO DE 90 Ø 3/4"
C C C	CAJA DE CORTE DE DOS GASES
C C C	CAJA DE CORTE DE TRES GASES
	TEE DE Ø 3/4"
	TEE DE Ø 1"
	TEE DE Ø 3/4"
	ALARMA DE GASES
	CILINDRO AIRE MEDICINAL
	CILINDRO OXÍGENO

DEPARTAMENTO DEL CESAR

LO HACEMOS MEJOR
GOBIERNO DEL CESAR

REPÚBLICA DE COLOMBIA
DEPARTAMENTO DEL CESAR

PROYECTO:

"CONSTRUCCIÓN DEL NUEVO HOSPITAL E.S.E CRISTIAN MORENO PALLARES DEL MUNICIPIO DE CURUMANI DEPARTAMENTO DEL CESAR"

CONTIENE:

RED GASES HOSPITALARIOS

DISEÑO :

ELKIN GOMEZ ARIAS
M.P 20260177226 CES

FIRMA

ESCALA: 1:150

FECHA: Septiembre 2023

PLANO: G.H 1

OBSERVACIONES:

Vo.Bo. PLANEACIÓN