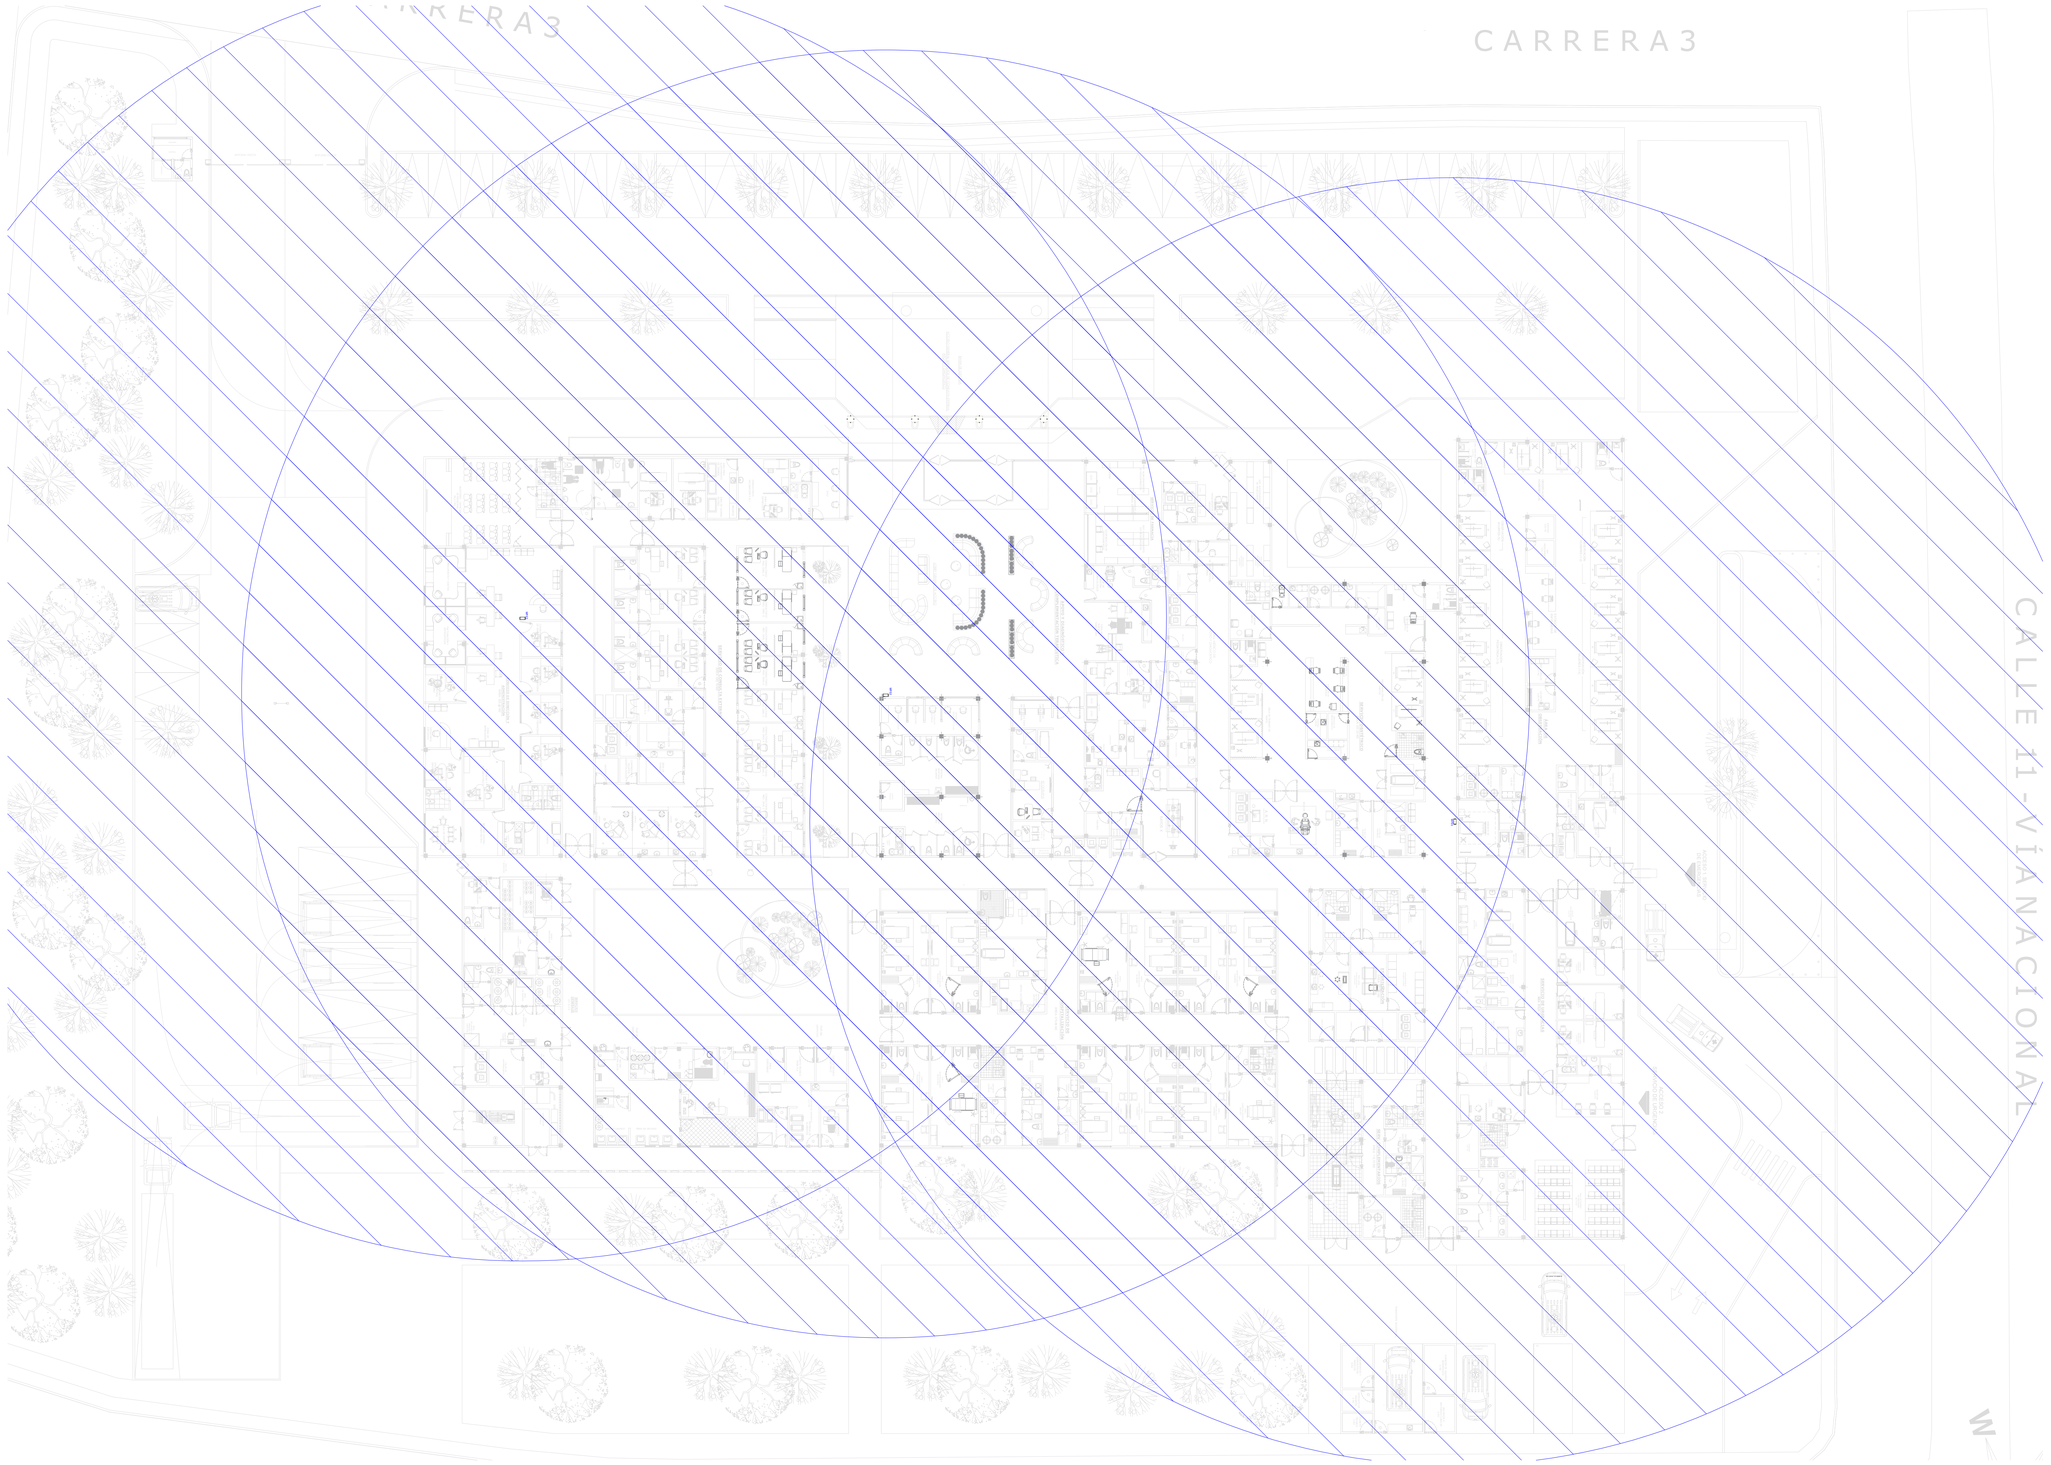


DEPARTAMENTO DEL CESAR

LO HACEMOS MEJOR
GOBIERNO DEL CESAR

REPÚBLICA DE COLOMBIA

GOBERNACIÓN DEL DEPARTAMENTO DEL CESAR

PROYECTO:

CONSTRUCCIÓN DEL NUEVO HOSPITAL E.S.E CRISTIAN MORENO PALLARES DEL MUNICIPIO DE CURUMANI, DEPARTAMENTO DEL CESAR

CONTIENE:

DISEÑOS CABLEADO ESTRUCTURADO, VOZ Y DATOS, ALCANCE RED DE WIFI AL 50%

DISEÑO DE VOZ Y DATOS:

CARLOS A. ARAUJO M.
M.P 20252219CES
FIRMA

ESCALA: 1:120

FECHA: Septiembre 2023

PLANO: V.D 4/4

OBSERVACIONES:

Vo.Bo. PLANEACIÓN