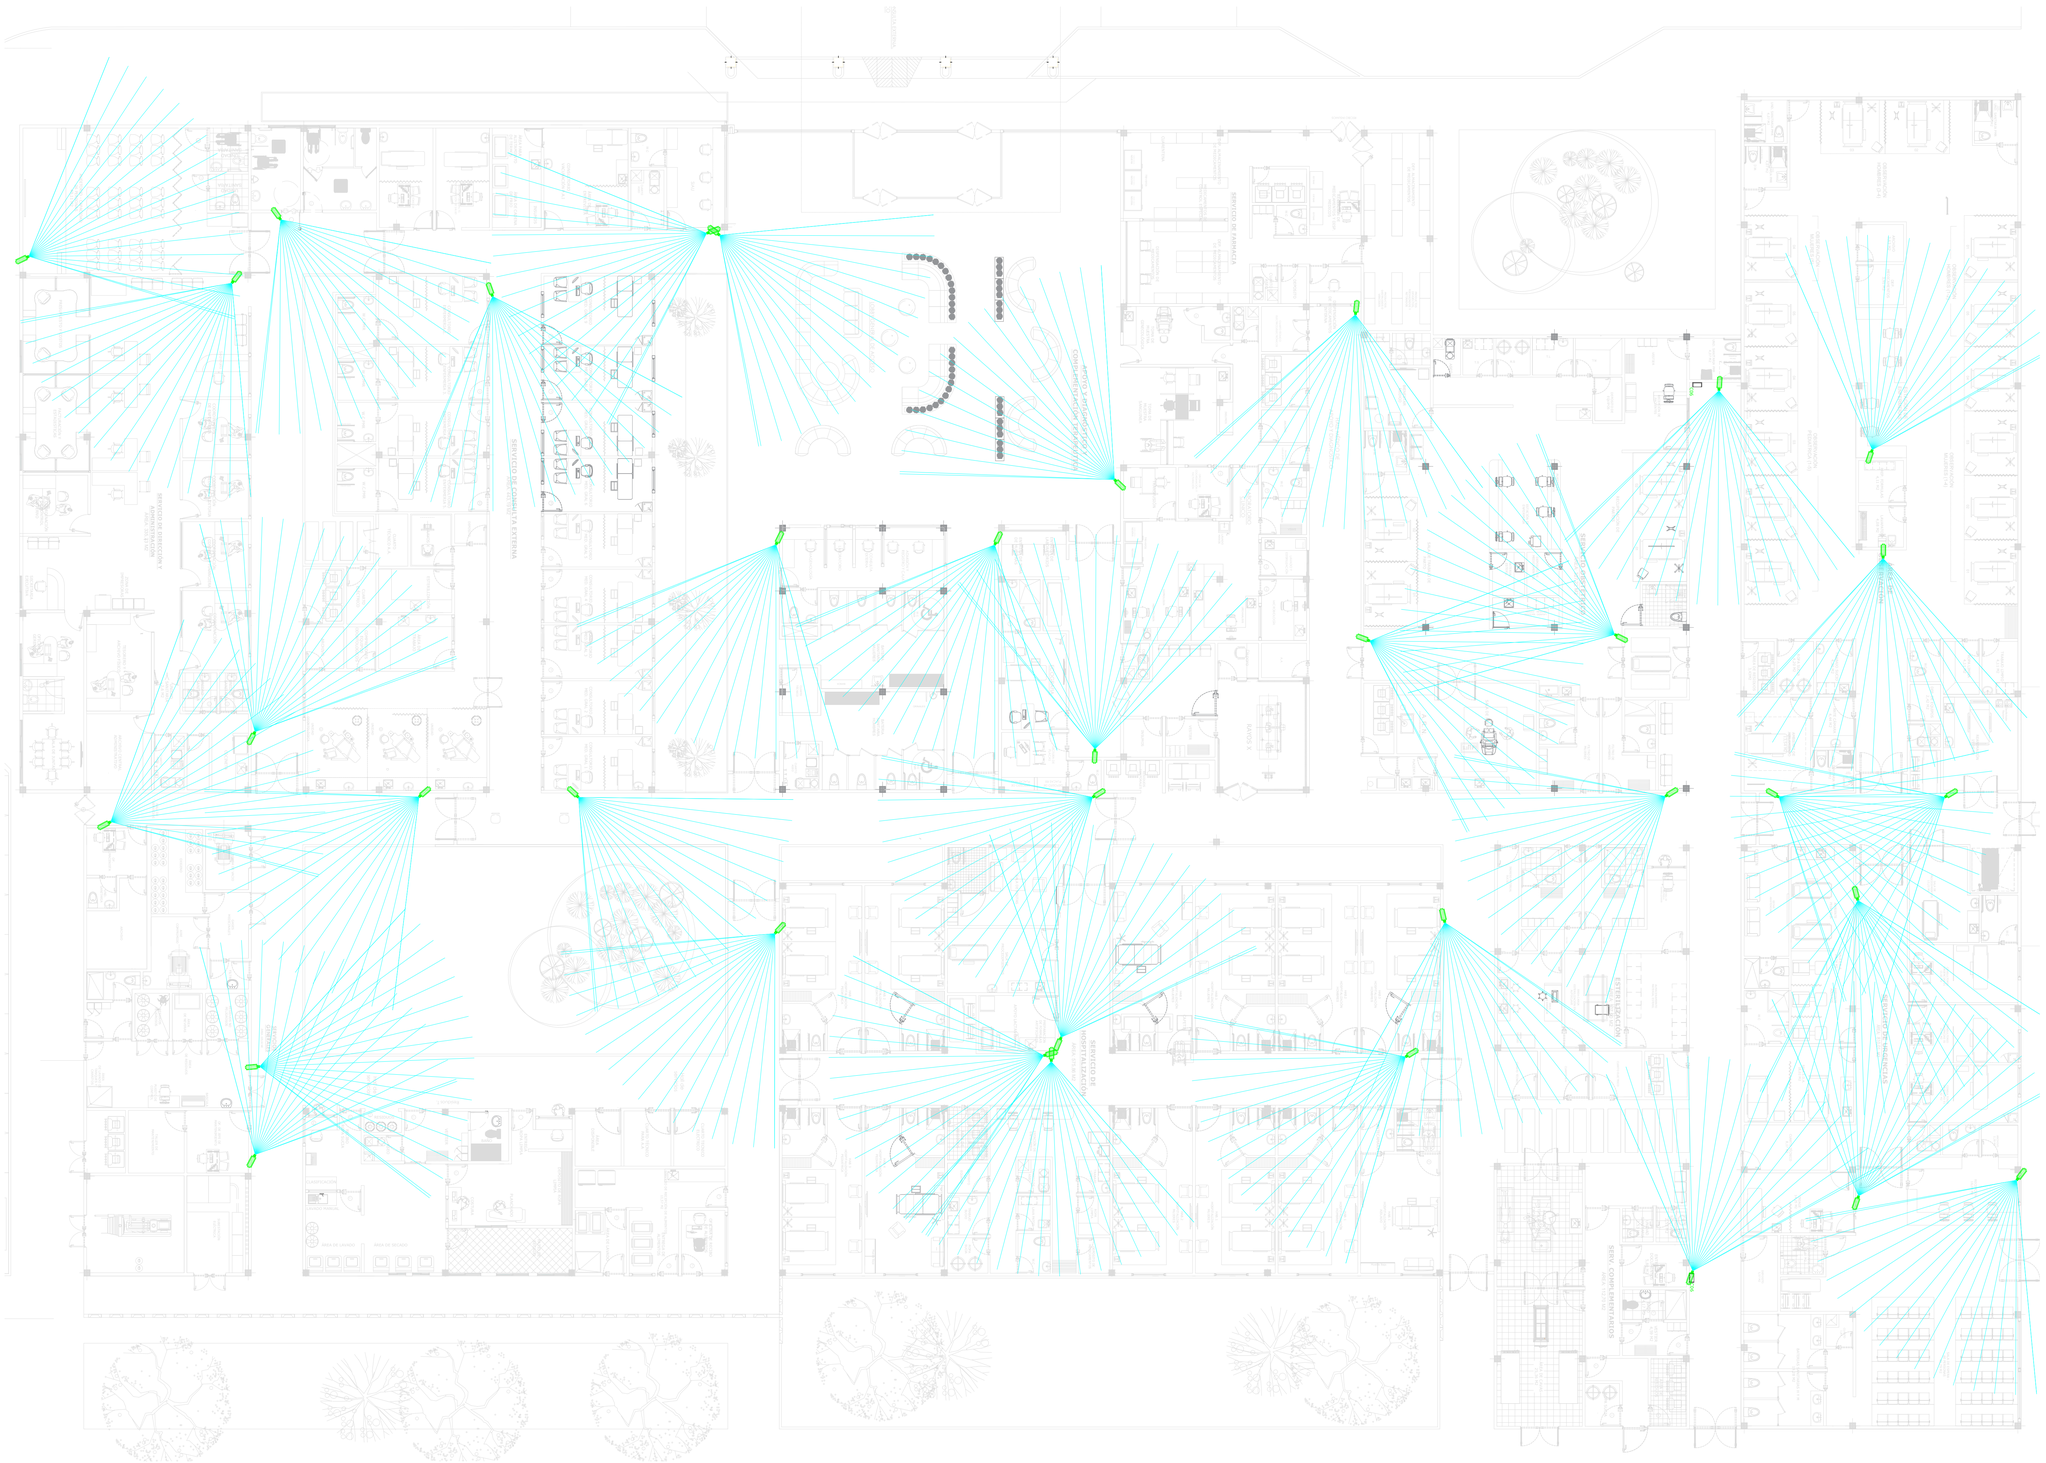

	CONVENCIONES
	CANALETA SOBRE MURO O MUEBLES
	TUBERIA TIPO EMT
	TUBERIA TIPO EMT (CAMARAS)
	INDICADOR POSICION DE CAMARA
C00	SALIDA LÓGICA PARA CÁMARA
D00	SALIDA LÓGICA PARA DATOS
V00	SALIDA LÓGICA PARA VOZ
	CAJA DE PASO
	TUBERÍA EMPOTRADA SOBRE MURO
	ALCANCE DE CAMARA
	CUERVA EMT

DEPARTAMENTO DEL CESAR

LO HACEMOS MEJOR
GOBIERNO DEL CESAR

REPÚBLICA DE COLOMBIA

GOBERNACIÓN DEL DEPARTAMENTO DEL CESAR

PROYECTO:

CONSTRUCCIÓN DEL NUEVO HOSPITAL E.S.E CRISTIAN MORENO PALLARES DEL MUNICIPIO DE CURUMANI, DEPARTAMENTO DEL CESAR

CONTIENE:

DISEÑOS CABLEADO ESTRUCTURADO, VOZ Y DATOS, DISTRIBUCIÓN DE CAMARAS

DISEÑO DE VOZ Y DATOS:

CARLOS A. ARAUJO M.
M.P. 20252123CES

FIRMA

ESCALA: 1:120

FECHA: Septiembre 2023

PLANO: V.D 3/4

OBSERVACIONES:

Vo.Bo. PLANEACIÓN