
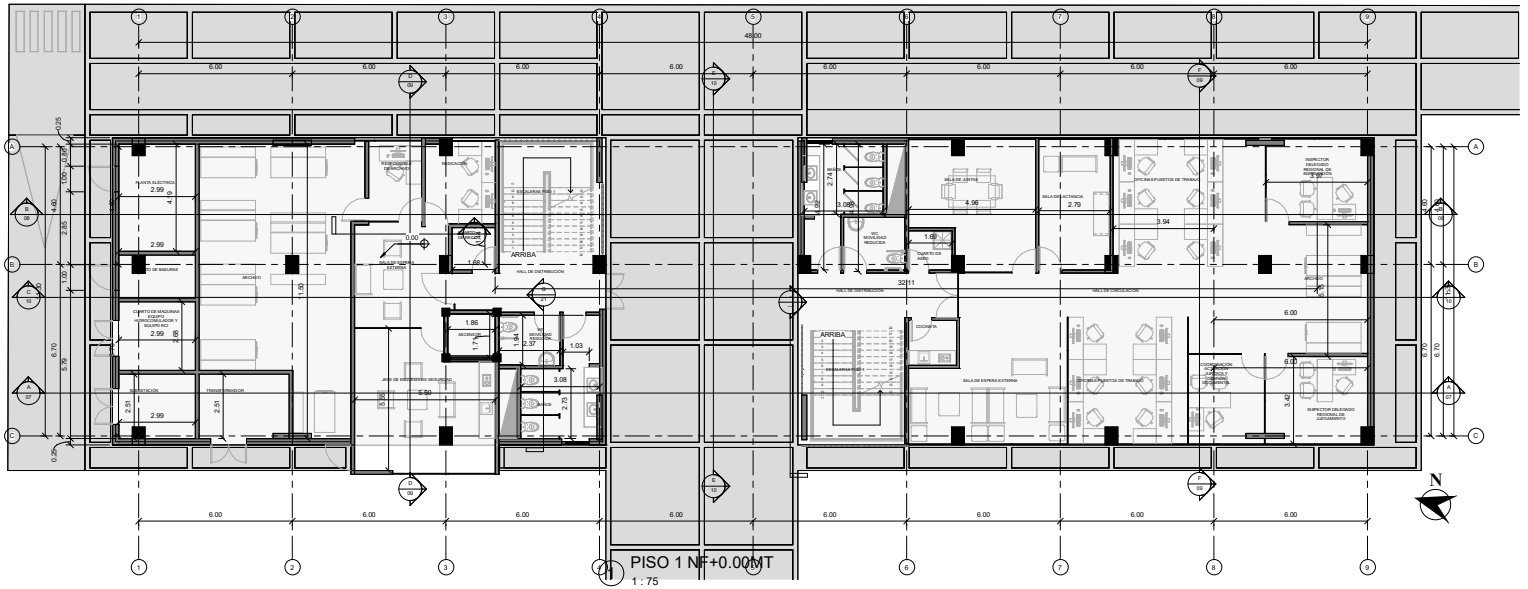


1 PISO 1 NF+0.00MT
1 : 75

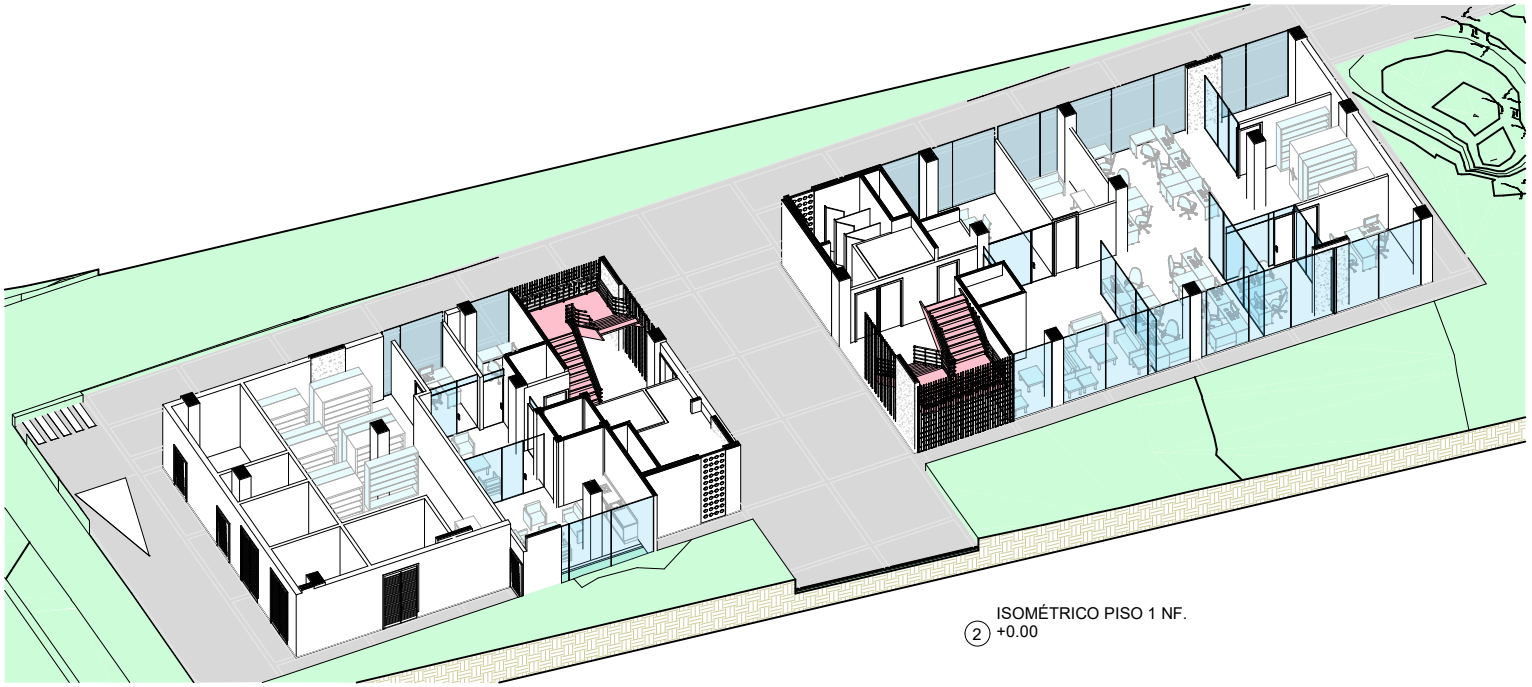

2 ISOMÉTRICO PISO 1 NF. +0.00

GR. WILLIAM OSWALDO RINCÓN ZAMBRANO
DIRECTOR GENERAL POLICÍA NACIONAL

BG. ARNULFO ROSEMBERG NOVOA PIÑEROS
SUBDIRECTORA GENERAL POLICÍA NACIONAL

CR. WILSON GILBERTO BARRIOS PERDOMO
DIRECTOR LOGÍSTICO Y FINANCIERO

POLICÍA NACIONAL

GRUPO DE INFRAESTRUCTURA

CR. AMAURY LINSAY AGUILERA LÓPEZ
DIRECTOR DE INFRAESTRUCTURA

TC. HERNANDO LÓPEZ BONILLA
SUBDIRECTOR DE INFRAESTRUCTURA

OBSERVACIONES:

CONTRATO PN DILOF No. 06-3-10204-26

Objeto del contrato

CONSULTORÍA, ESTUDIOS Y DISEÑOS PARA LA CONSTRUCCIÓN DE LAS INSTALACIONES DEL COMANDO DE REGIÓN DE POLICÍA No. 4

CONSULTORÍA
CONTRACORRIENTE INGENIERÍA S.A.S
NIT : 901784536-8
OSCAR DAVID MEZA MANJARREZ
REPRESENTANTE LEGAL

DISEÑÓ: **ARQ. GERMÁN ANDRÉS GUTIERREZ P.** MP CND ARQUITECTO

APROBÓ: **ING. CÉSAR AUGUSTO GÓMEZ URAZÁN** MP 2520234360 CND DIRECTOR DE CONSULTORÍA

INTERVENTORÍA
APSA GRUPO CONSTRUCTOR S.A.S
NIT : 901792848-4
LUZ AMPARO CHARRY BARRIOS
REPRESENTANTE LEGAL

REVISÓ: **ARQ. Laura Valentina Castañeda Alvarez** MP CND Arquitecta de Interventoría BDM

APROBÓ: **ARQ. LEONARDO POLANCO GRANOBLES** MP CND DIRECTOR DE INTERVENTORÍA

CONTENIDO
Planta piso 1 e isométrico

ESCALA:	VERSIÓN:	PLANO:
INDICADA	V2	02
FECHA: 29/08/2026	PLANO:	02/22