




ALOJAMIENTO DE LA INSTRUCCIÓN

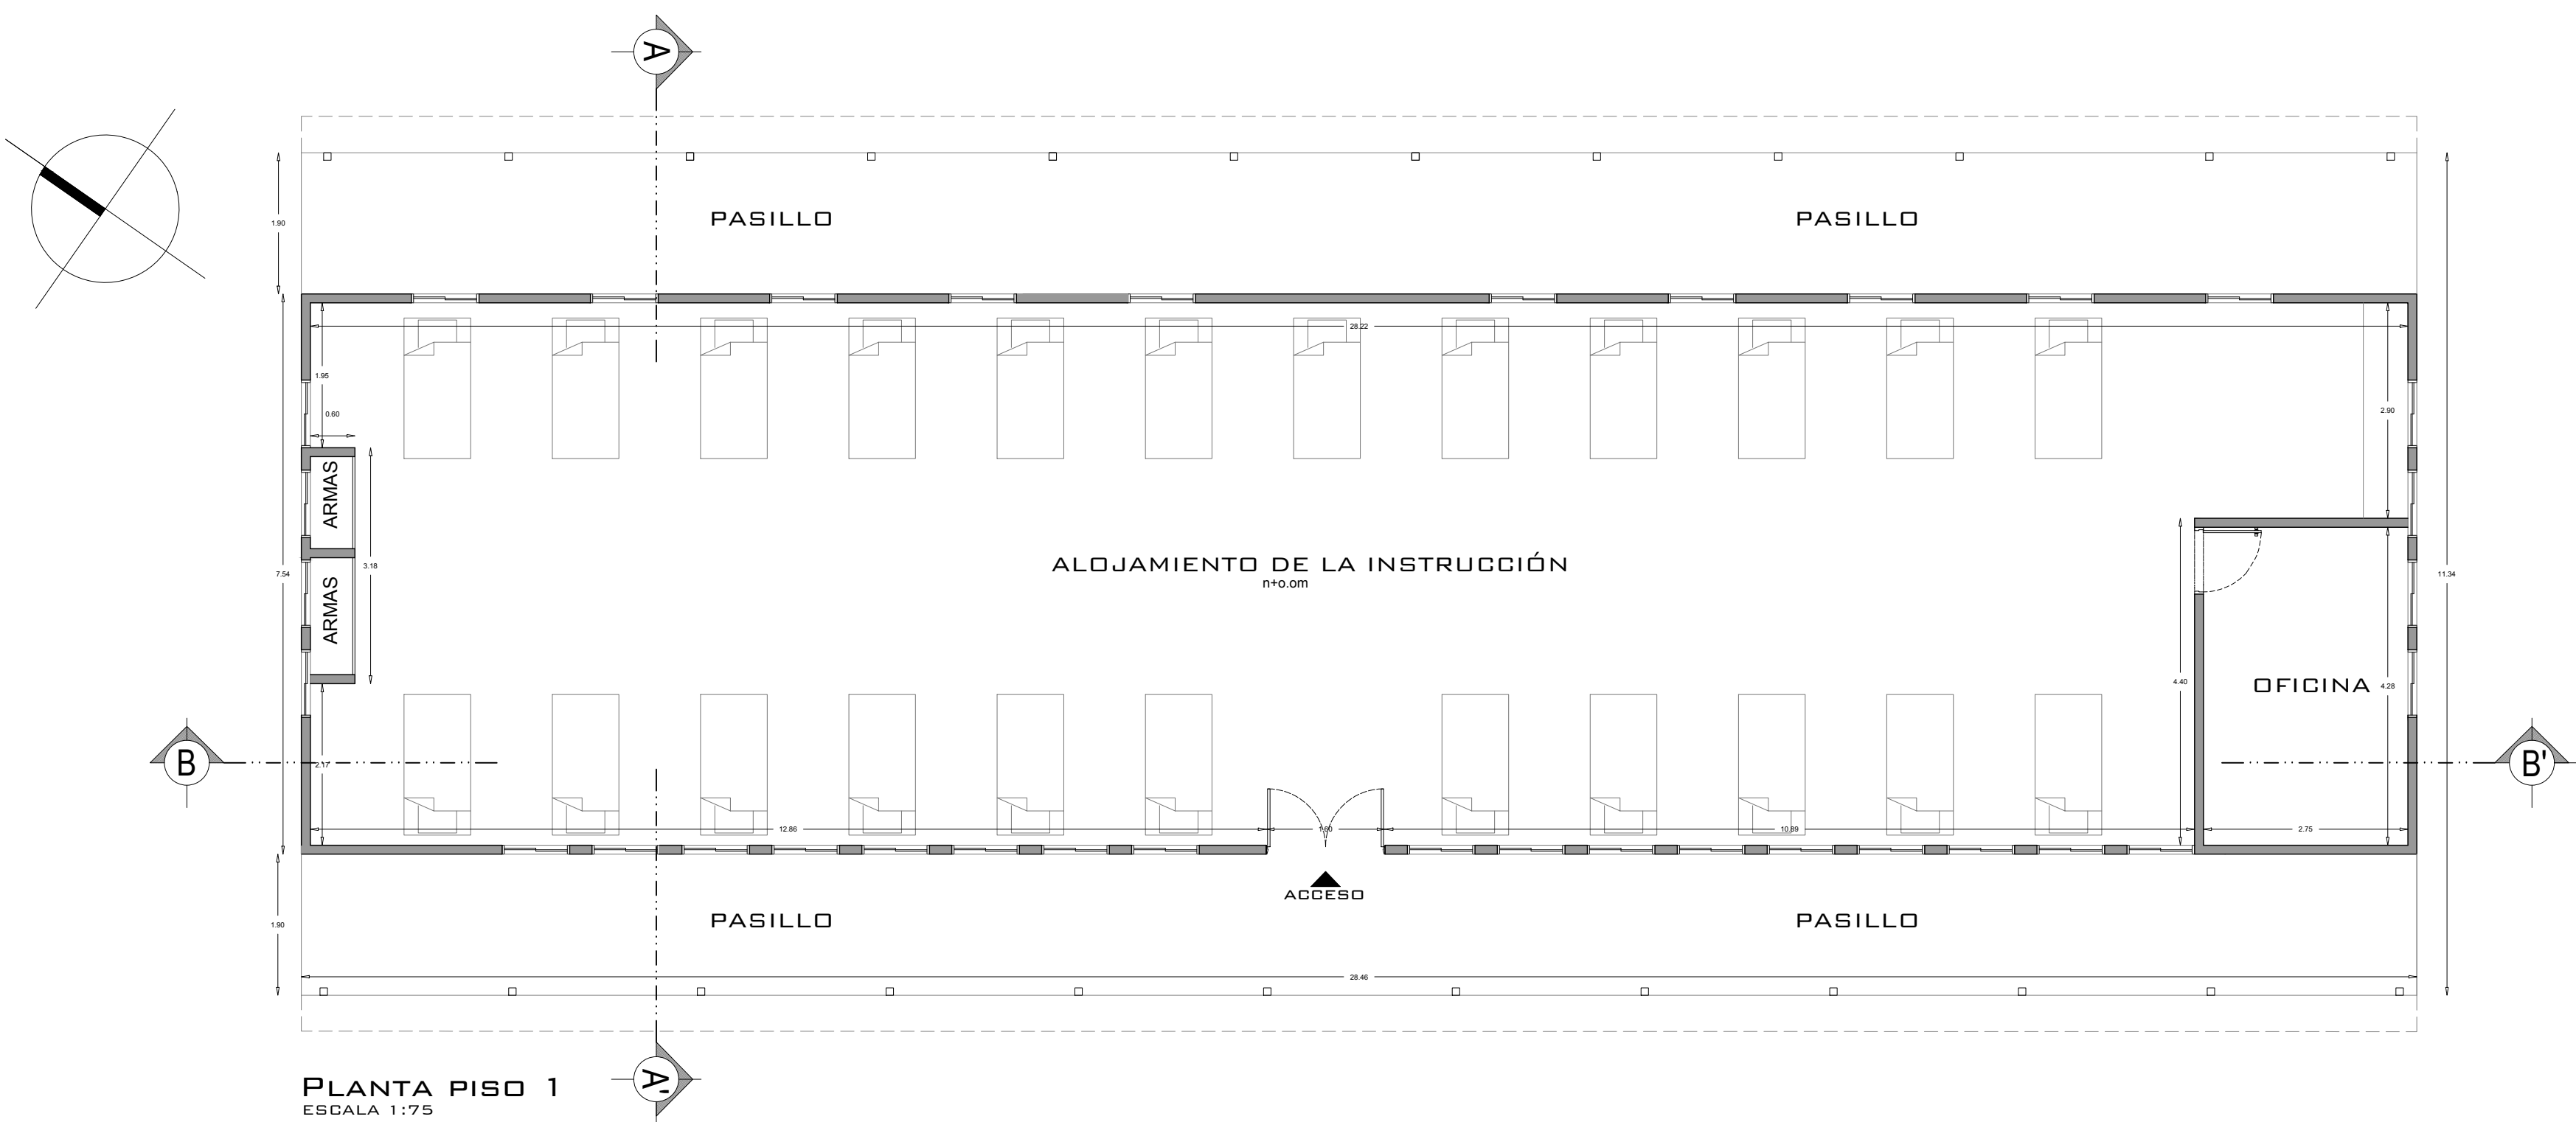

PLANTA PISO 1
ESCALA 1:75

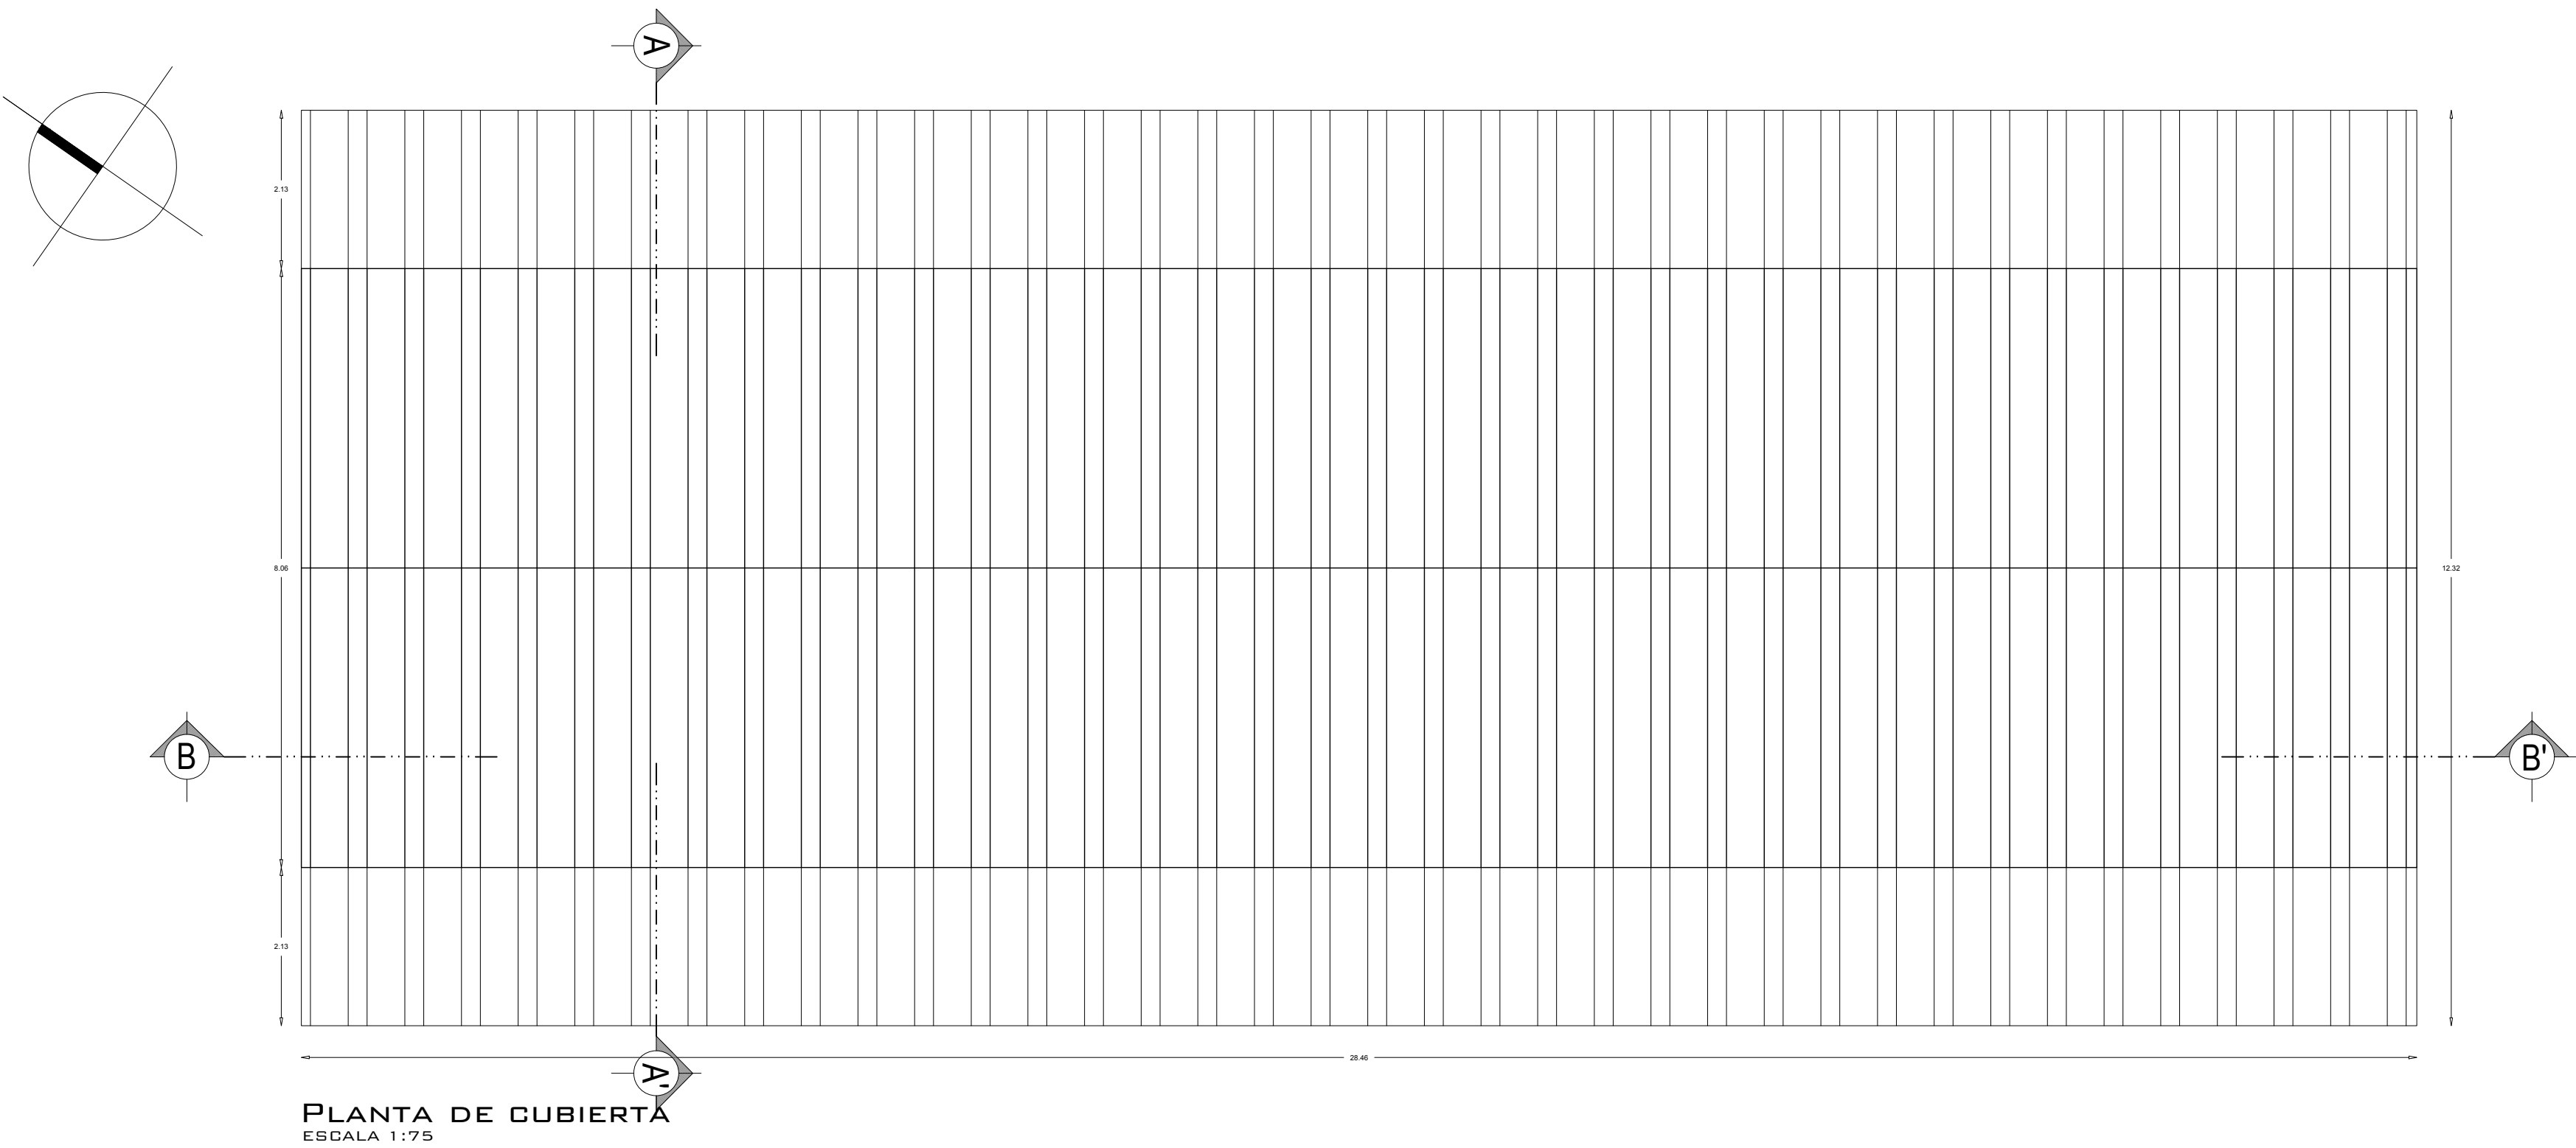


PLANTA DE CUBIERTA
ESCALA 1:75

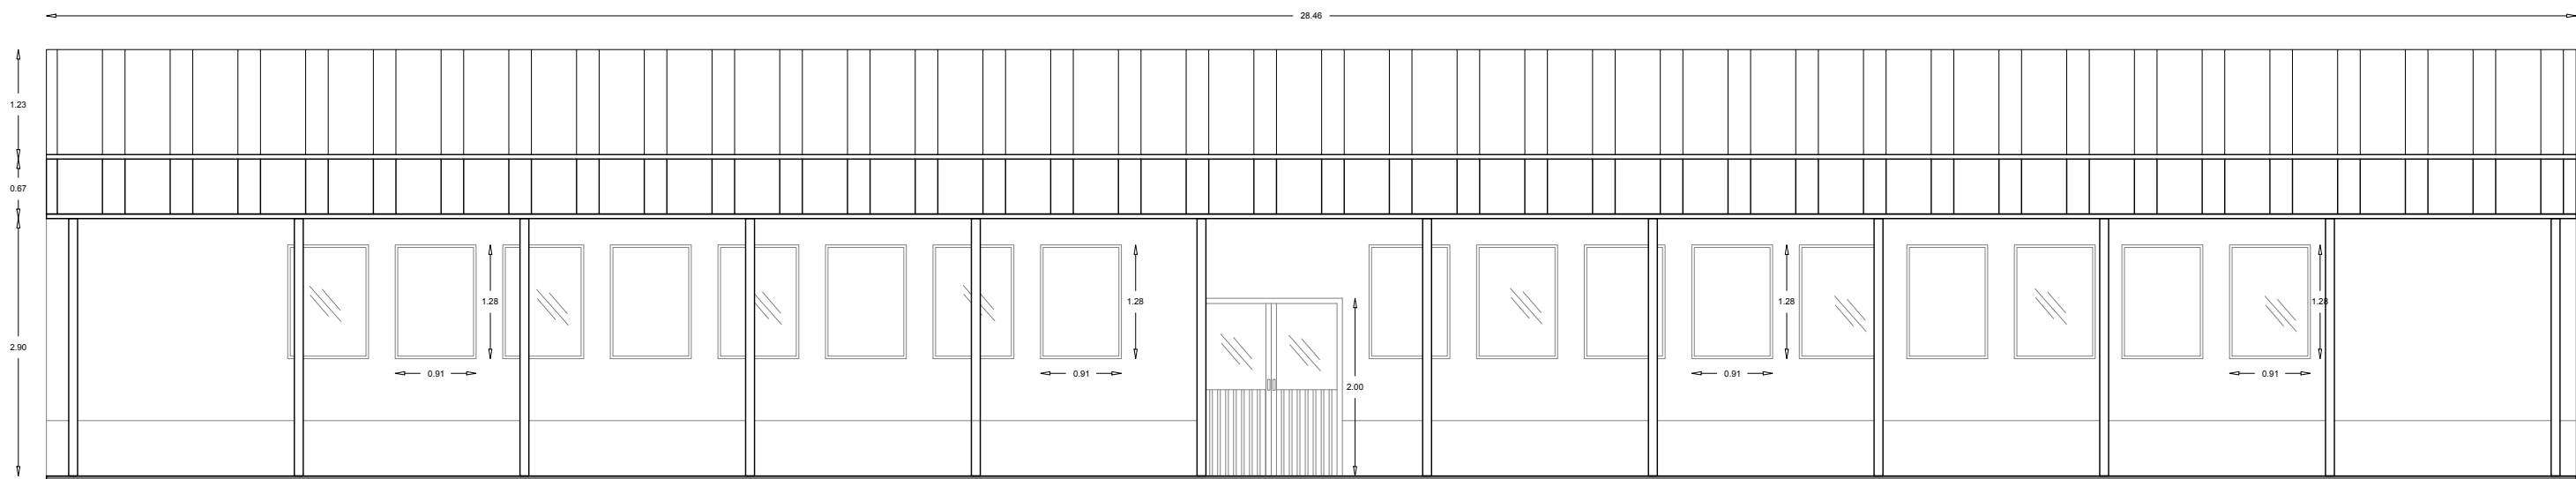

FACHADA
ESCALA 1:75



CORTE B-B'
ESCALA 1:75

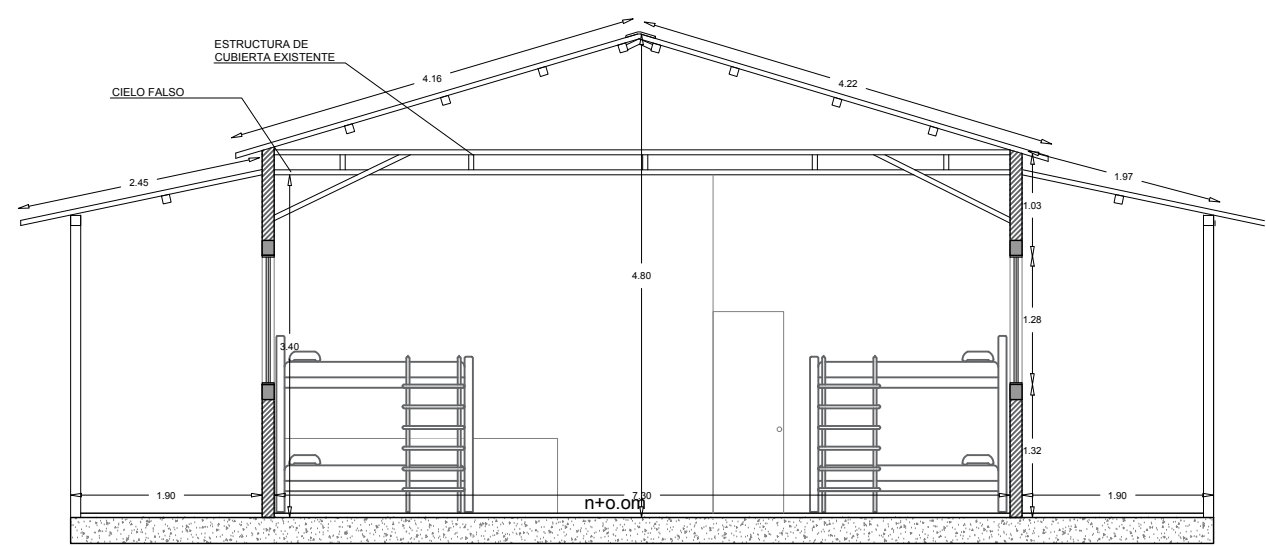

CORTE A-A'
ESCALA 1:75

CUADRO DE ÁREAS
ÁREA DE CONSTRUCCIÓN: 350,62M2