



BATERÍA DE BAÑOS MUJERES

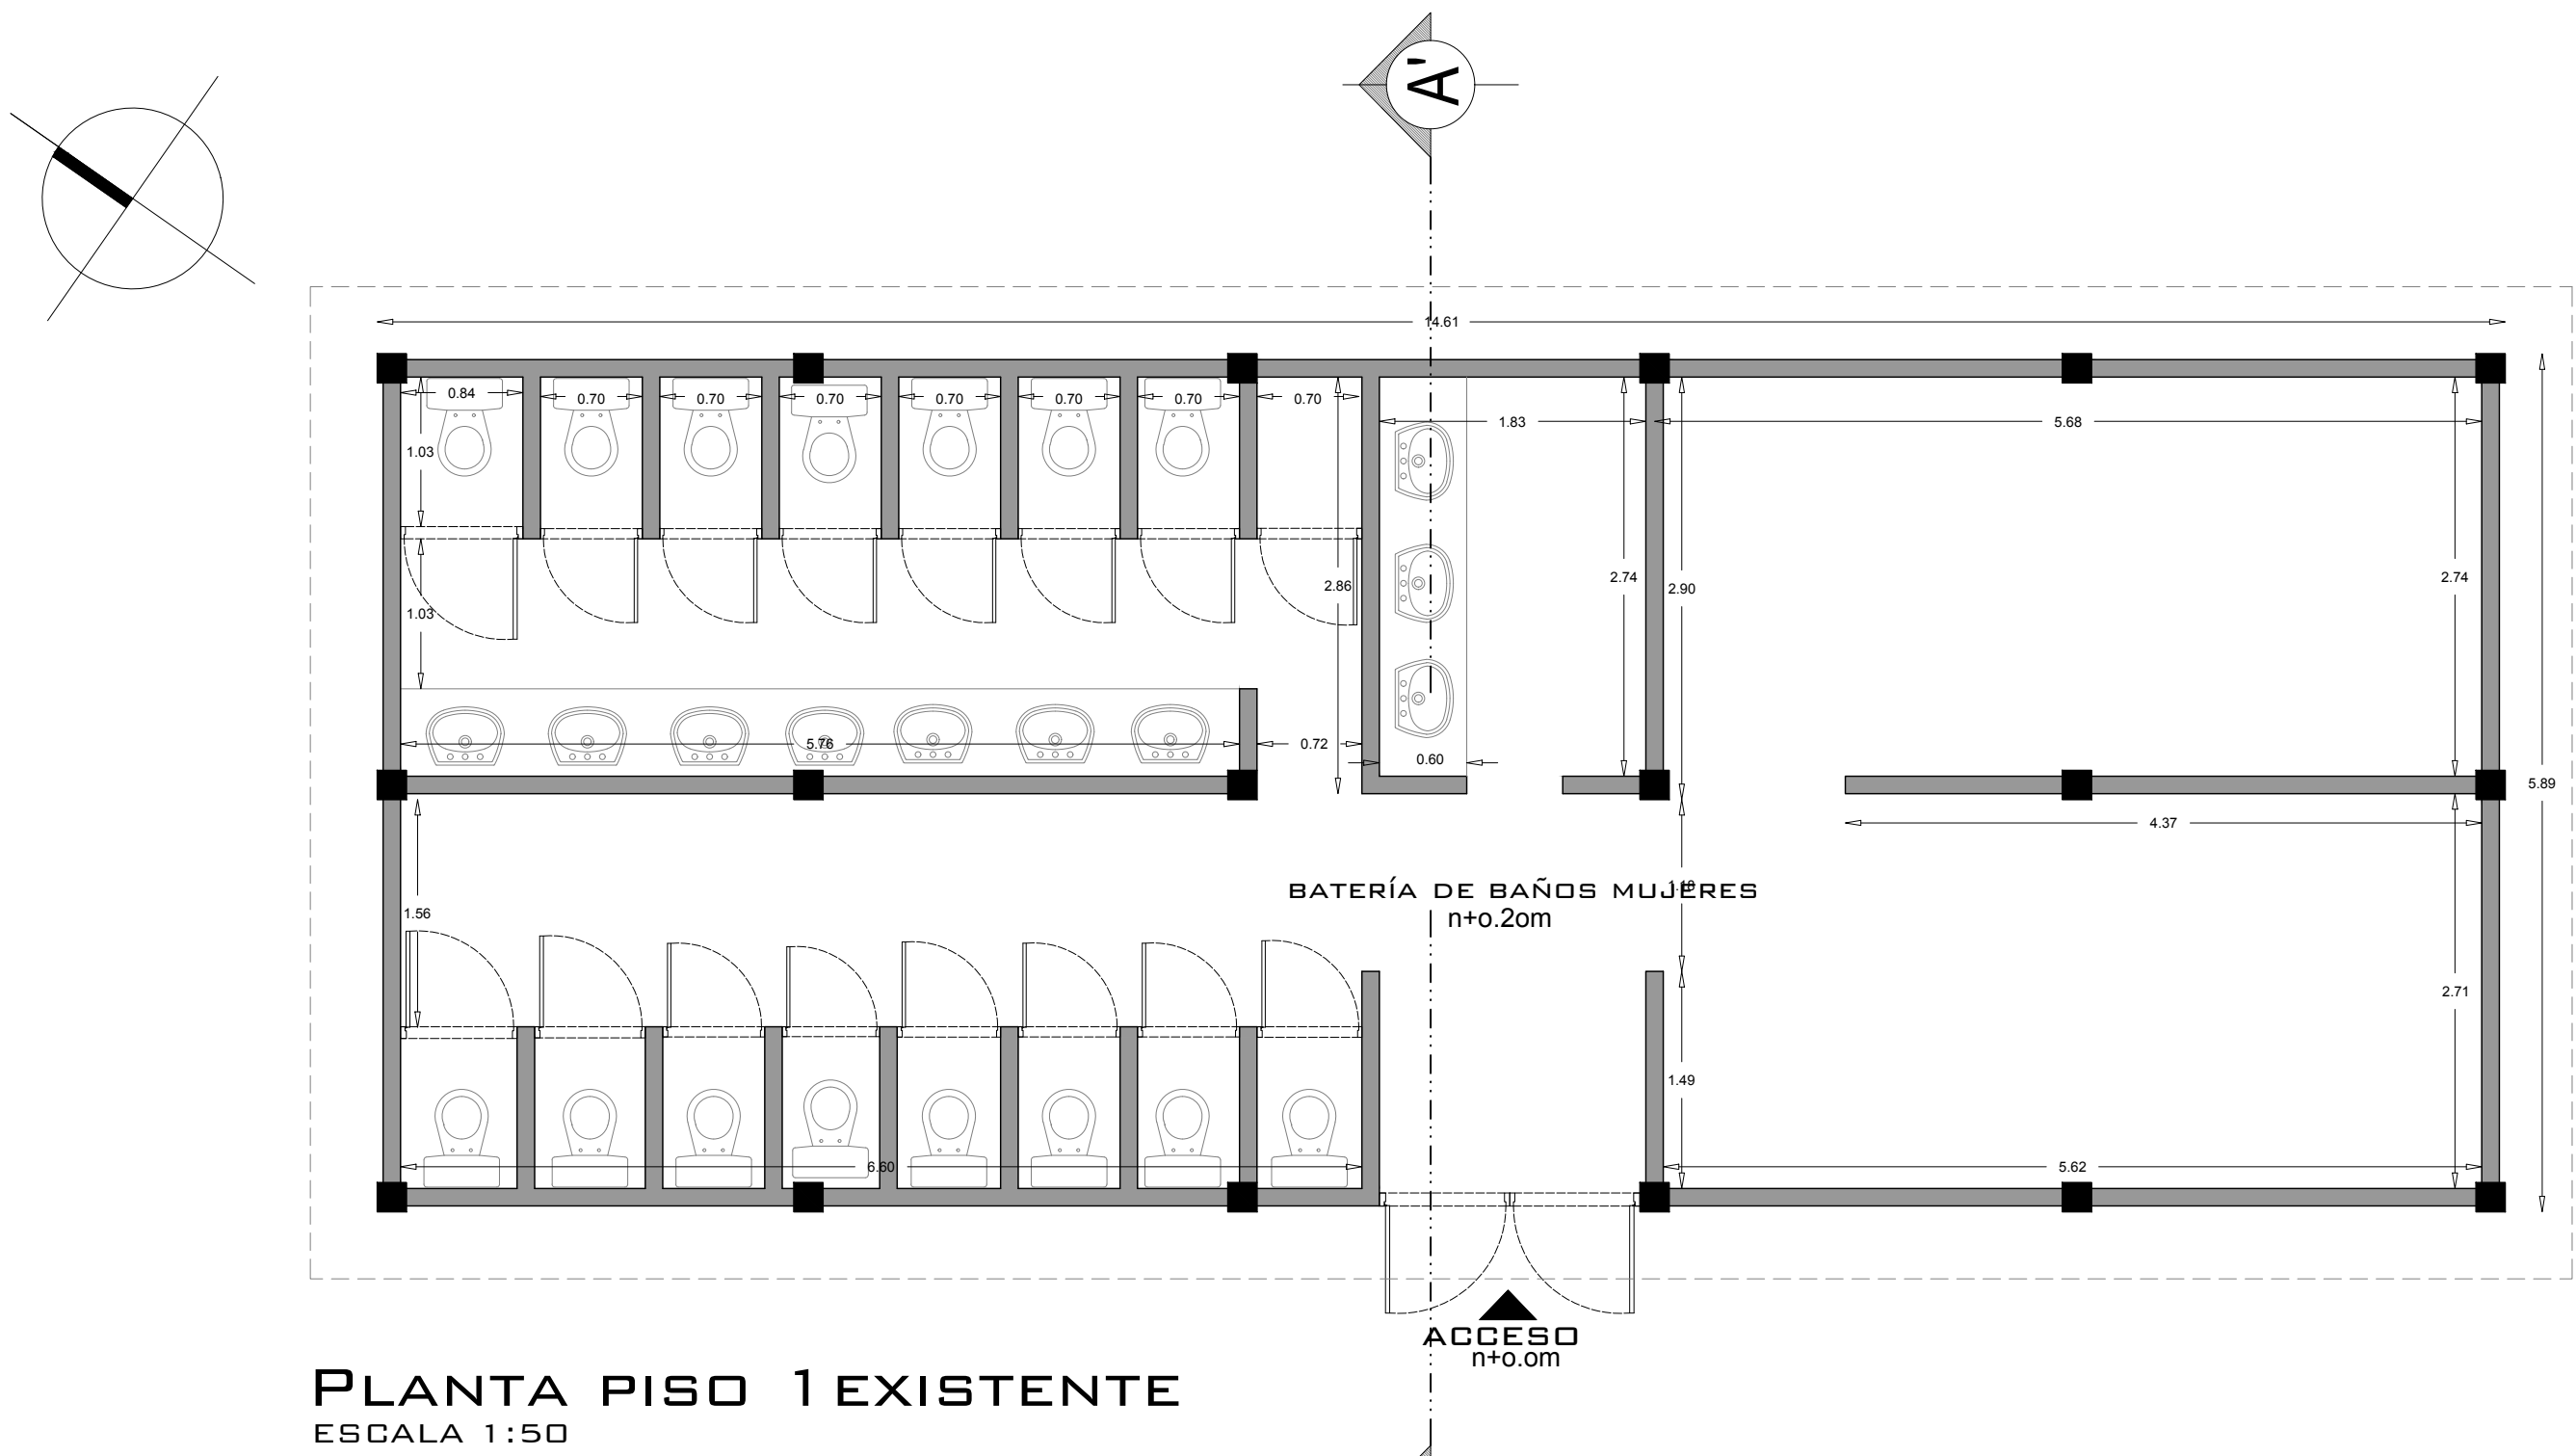


PLANTA PISO 1 EXISTENTE

ESCALA 1:50

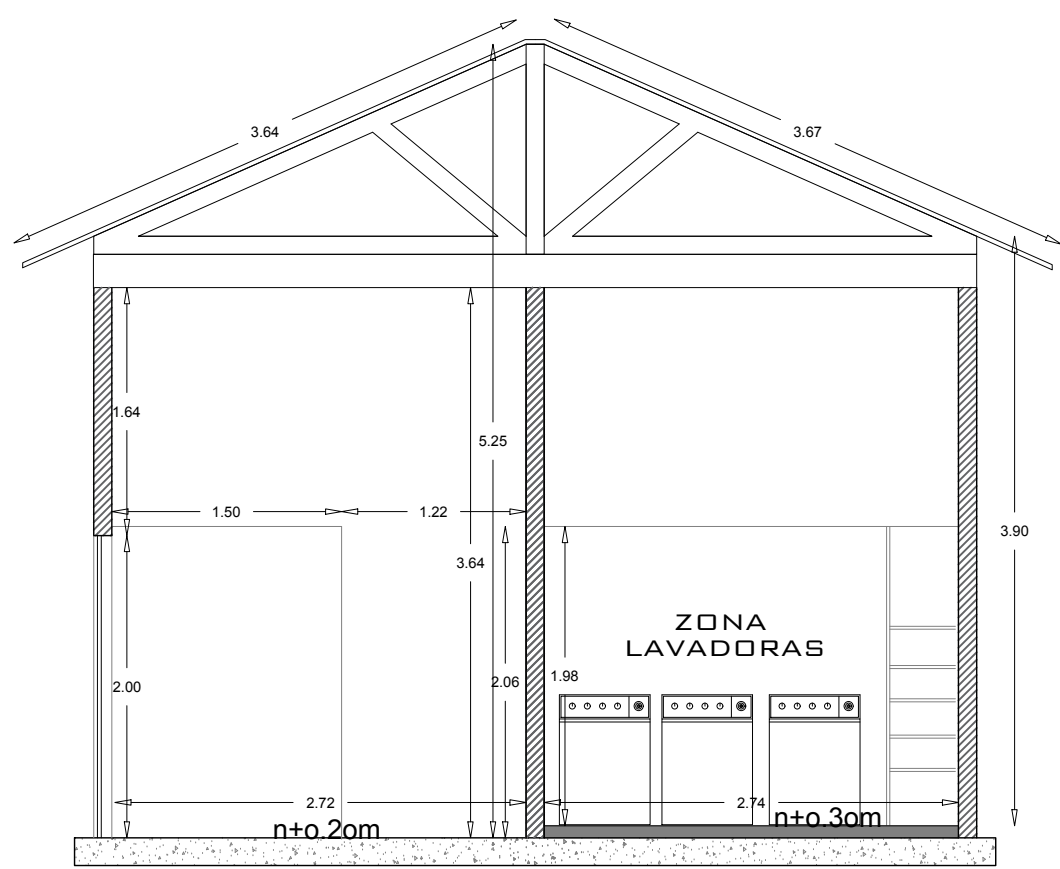

CORTE A-A'


ESCALA 1:50

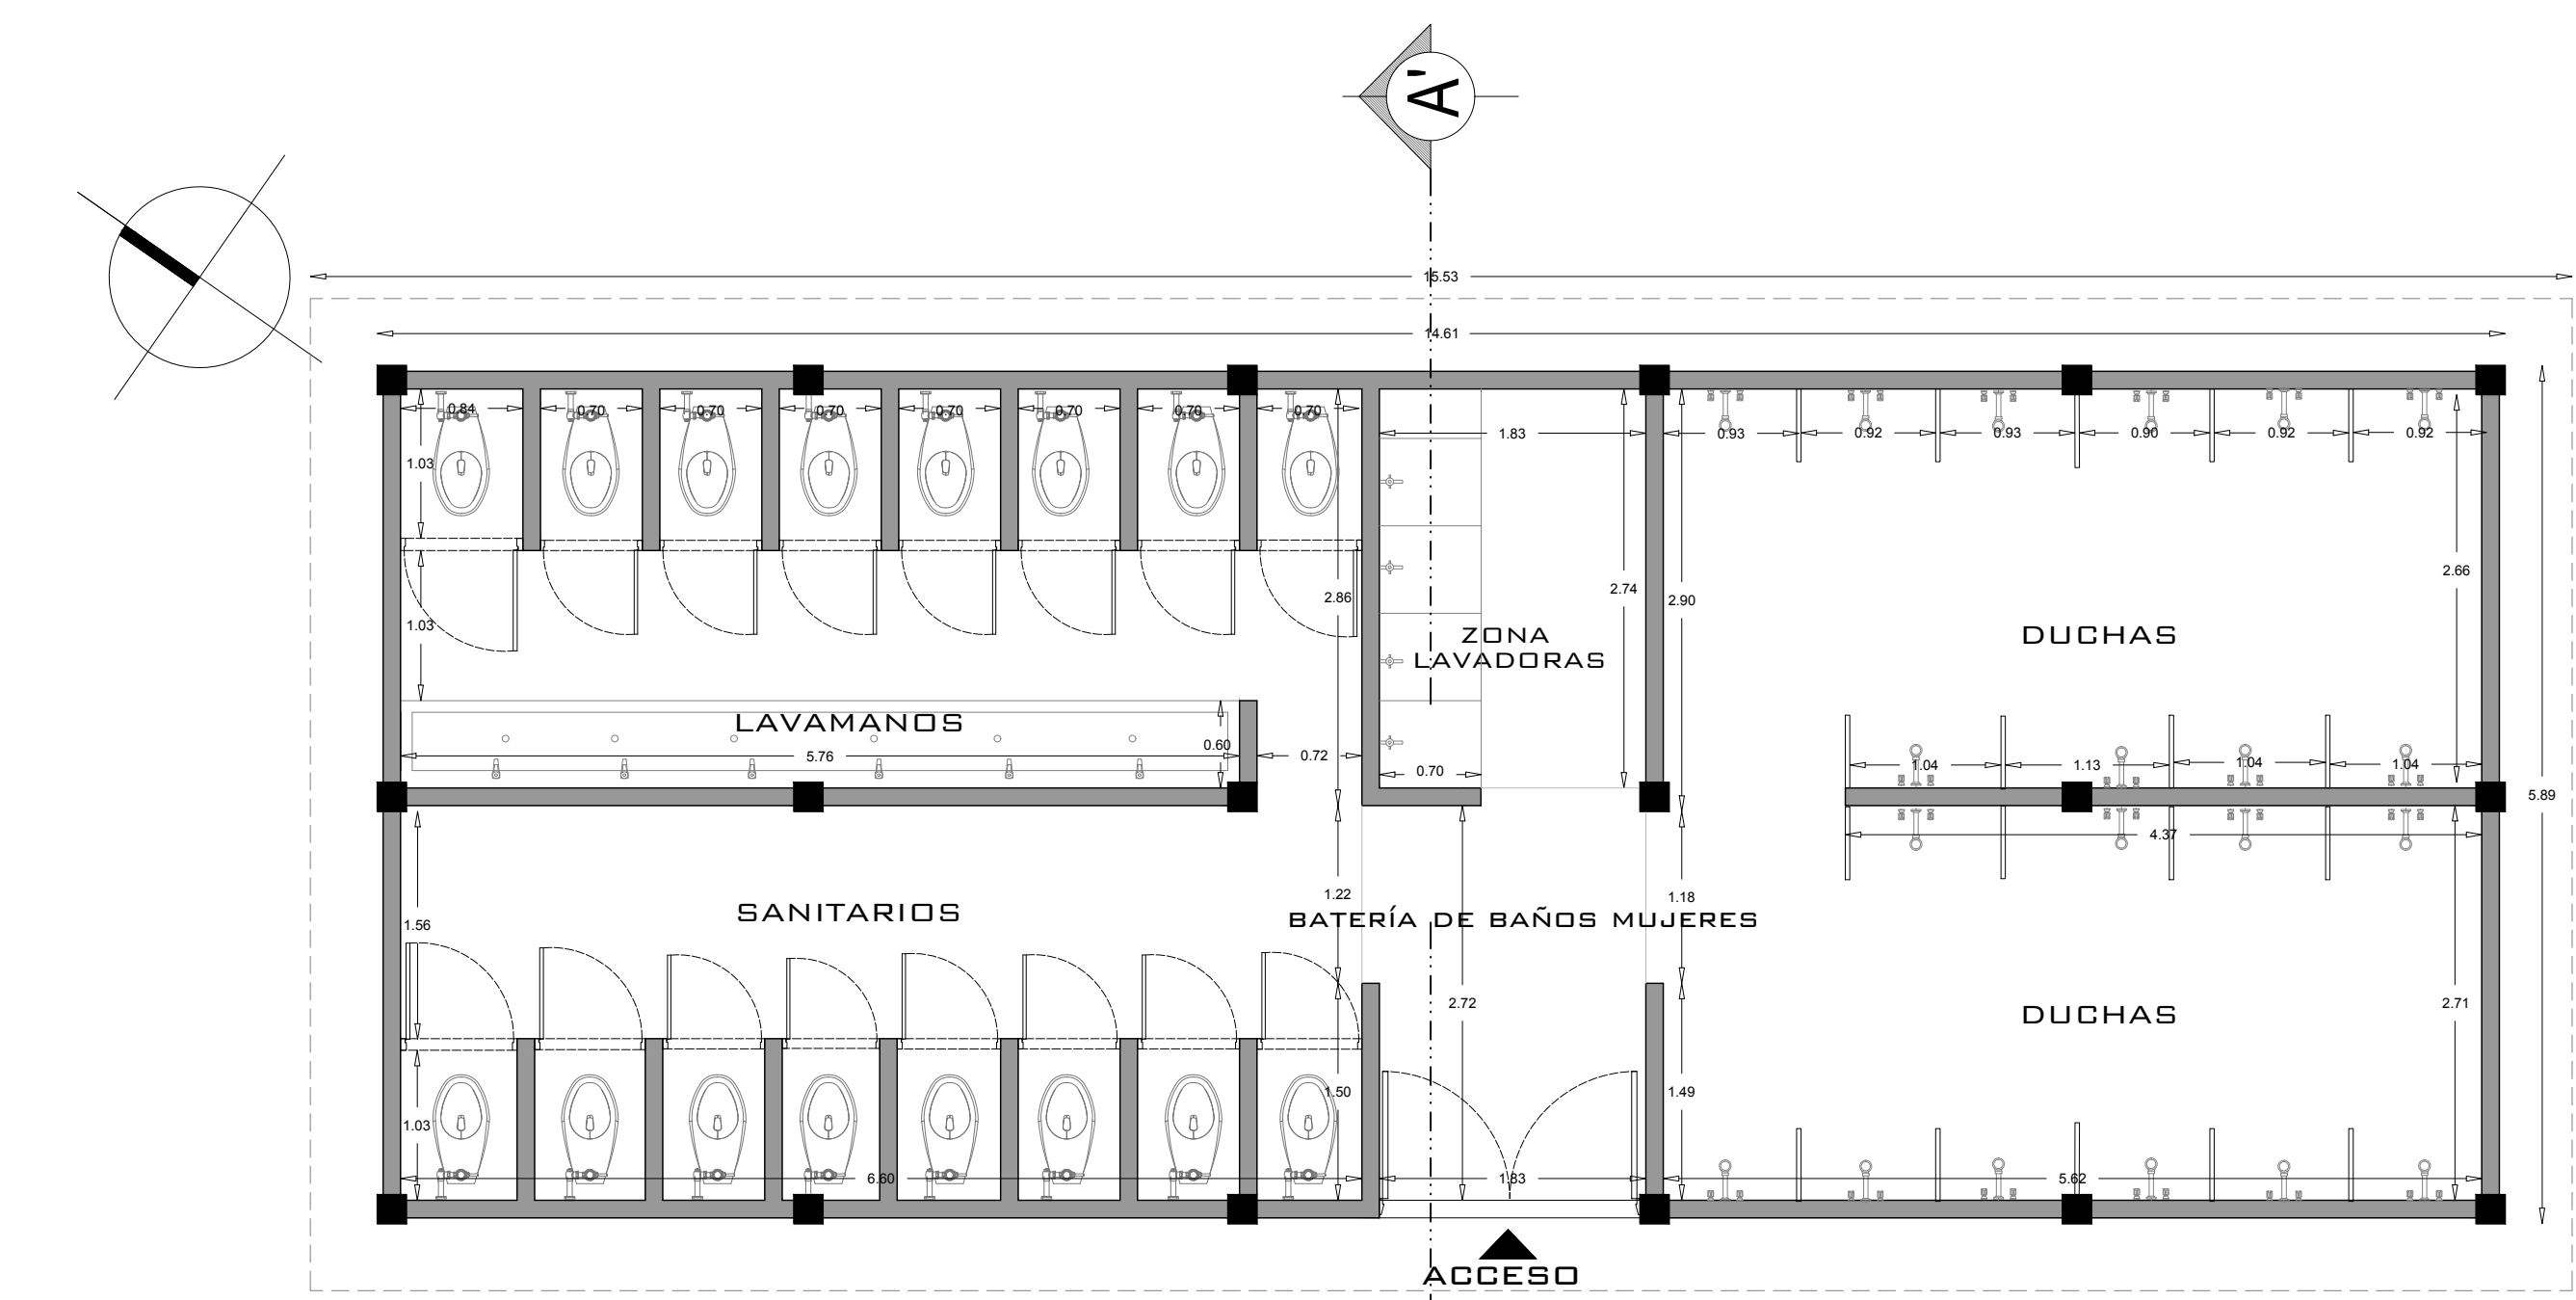

PLANTA PISO 1 PROPUESTA


ESCALA 1:50

CUADRO DE ÁREAS
ÁREA DE CONSTRUCCIÓN: 105,76M2

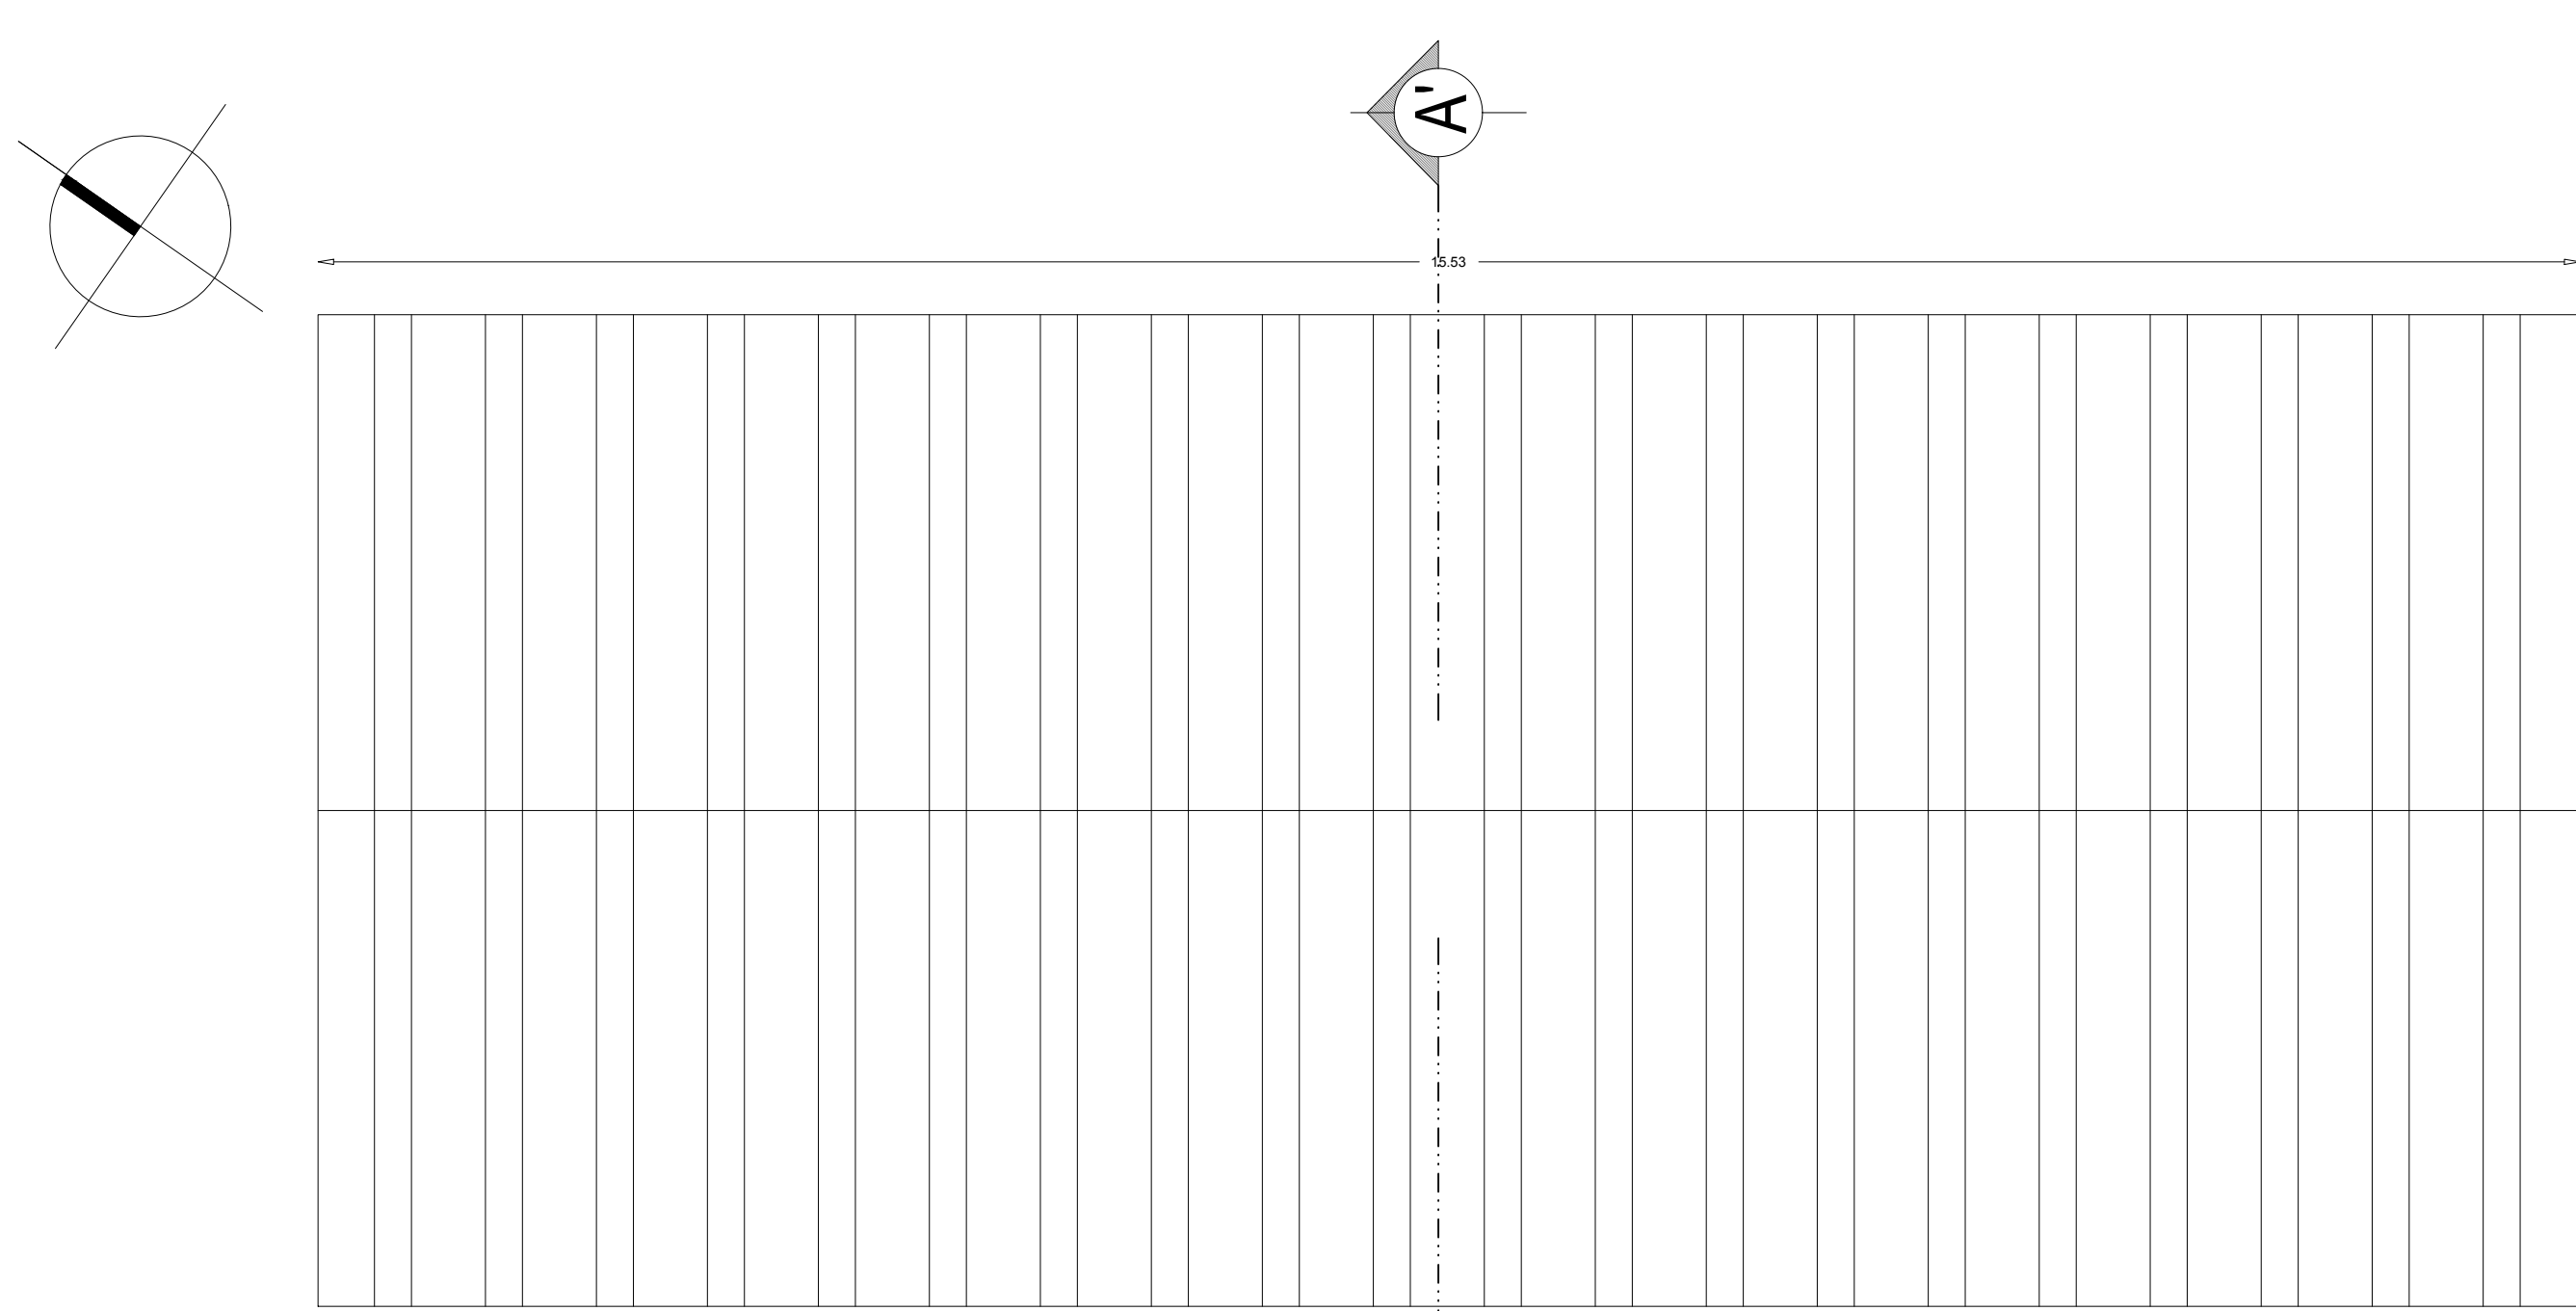


PLANTA DE CUBIERTA

ESCALA 1:50

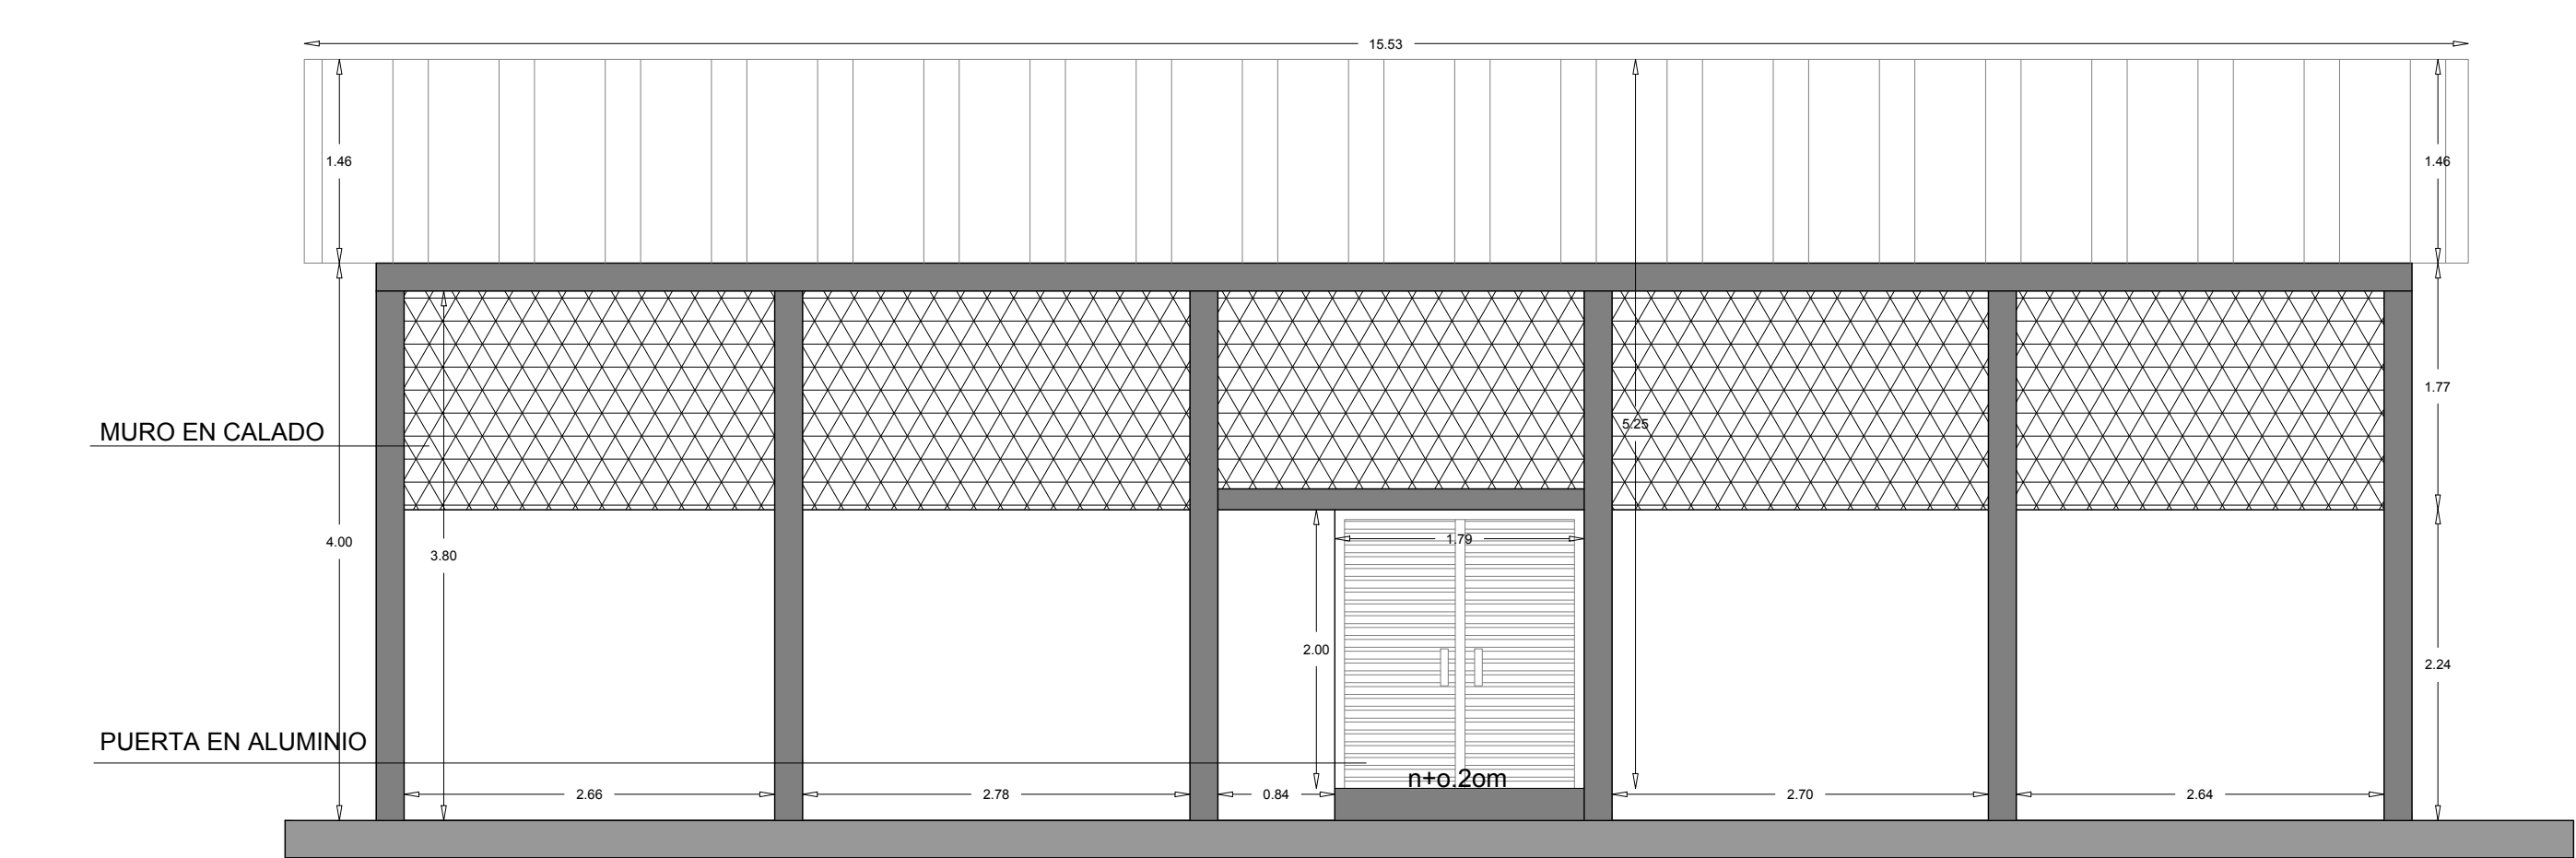

FACHADA

ESCALA 1:50

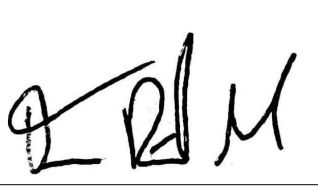	PROYECTO: " OBRAS DE MANTENIMIENTO DE INFRAESTRUCTURA, INCLUIDO MOBILIARIO EN LA PLANTA FÍSICA DEL CANTÓN MILITAR DE LA DÉCIMA PRIMERA BRIGADA DEL EJÉRCITO NACIONAL Y EN LAS INSTALACIONES DE LAS ESTACIONES DE POLICÍA ADSCRITAS AL DEPARTAMENTO DE POLICÍA DE CÓRDOBA "	SEDE: BATALLÓN MILITAR JUNÍN # 33 MONTERÍA, CÓRDOBA.	LEVANTÓ, DISEÑÓ:  OSCAR DAVID PINEDA MENDOZA ARQUITECTO MAT. N° A42182012-1089476489	OBSERVACIONES: REFORMAS PROPUESTAS 1. CAMBIO DE PUERTA PRINCIPAL. 2. CAMBIO DE VENTANAS EN REJAS POR CALADOS. 3. INSTALACIÓN ELÉCTRICA PARA ZONA DE LAVADOS DE ROPA. 4. CAMBIO DE PUERTA A LOS SANITARIOS. 5. INSTALACIÓN DE DIVISIONES PARA DUCHA. 6. CAMBIO DE BATERÍAS SANITARIAS. 7. CAMBIO DE LAVAMANOS INDIVIDUALES POR LAVAMANOS CORRIDOS. 8. PINTURA GENERAL.	FECHA: MARZO 2026	ESCALA: 1:50
	TIPO DE PROYECTO: MEJORAMIENTO DE INFRAESTRUCTURA	CONTENIDO: PLANTA DE PRIMER PISO EXISTENTE Y PROPUESTA, PLANTA DE CUBIERTA, FACHADA Y CORTE A-A' Y CUADRO DE ÁREAS DE BAÑO DE MUJERES.			NOMBRE DEL ARCHIVO: v3-arq-batallonmont.dwg	PLANO: 717

VERSIÓN:
3