


ESTACIÓN DE POLICIA PLANETA RICA

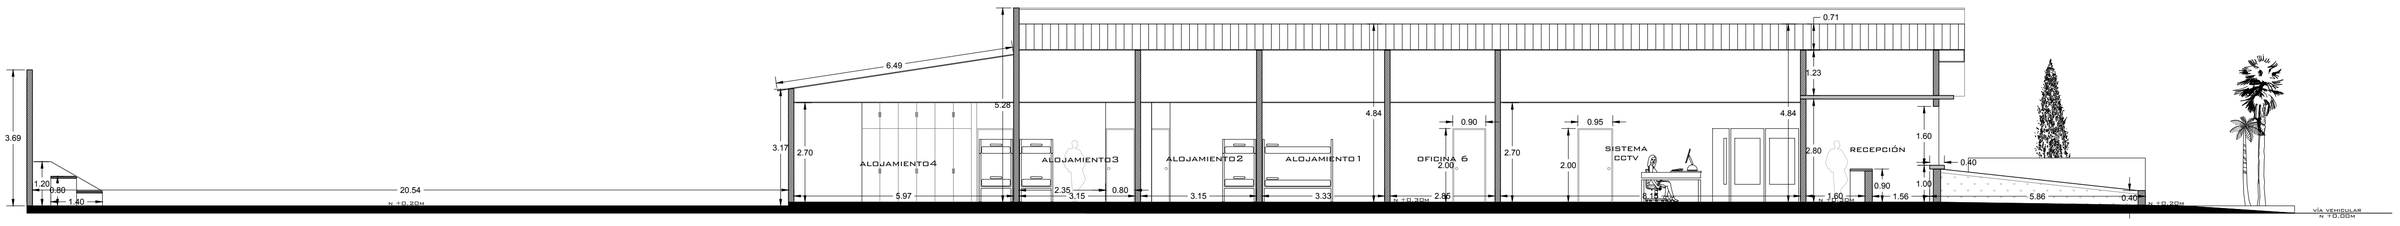


CORTE A-A'
ESCALA 1:100

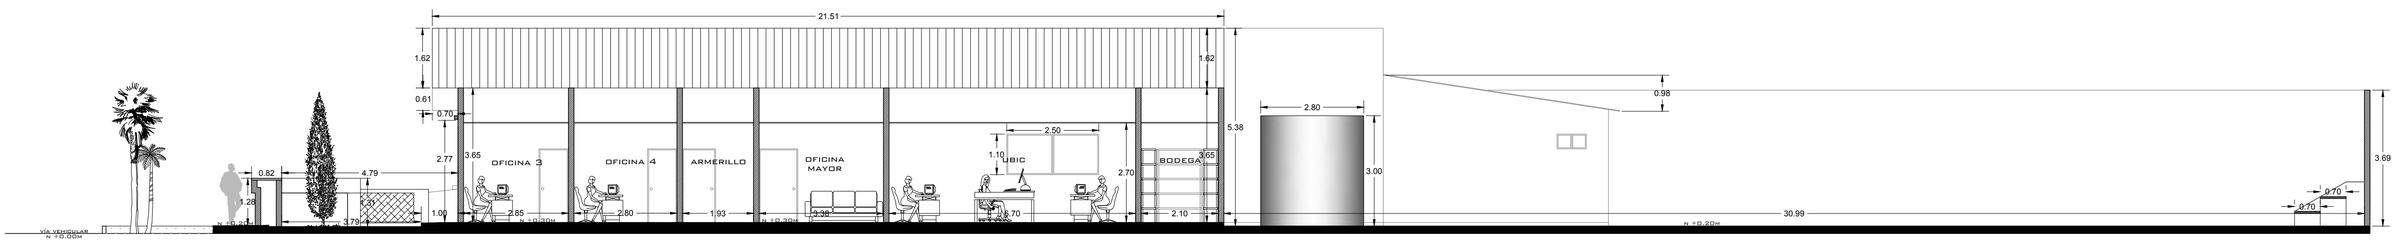


CORTE B-B'
ESCALA 1:100

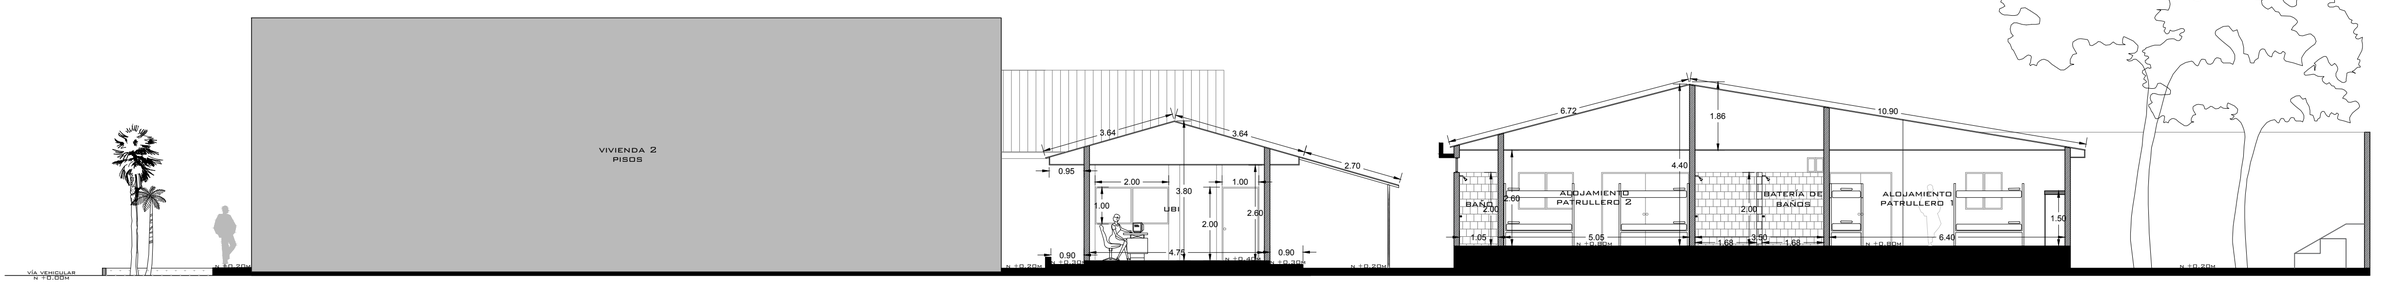


CORTE C-C'
ESCALA 1:100

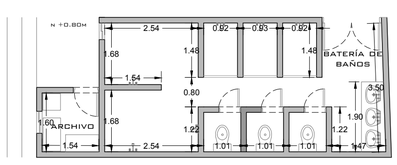

BAÑO DE ALOJAMIENTO PATRULLERO
1 SIN MODIFICAR
ESCALA 1:100

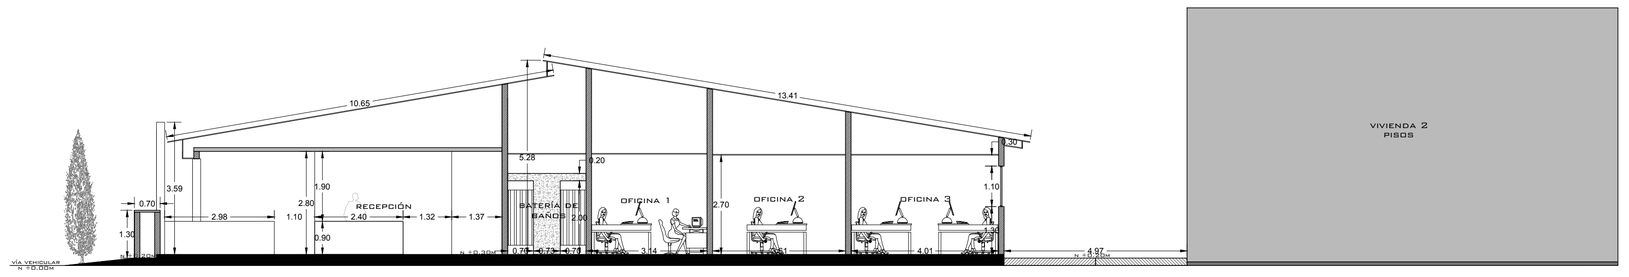

CORTE D-D'
ESCALA 1:100

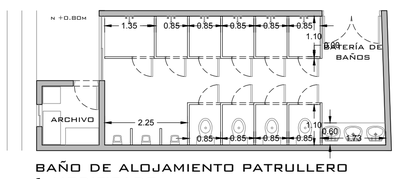


BAÑO DE ALOJAMIENTO PATRULLERO
1 MODIFICADO
ESCALA 1:100



BAÑO RECEPCIÓN
SIN MODIFICAR
ESCALA 1:100



BAÑO RECEPCIÓN
MODIFICADO
ESCALA 1:100

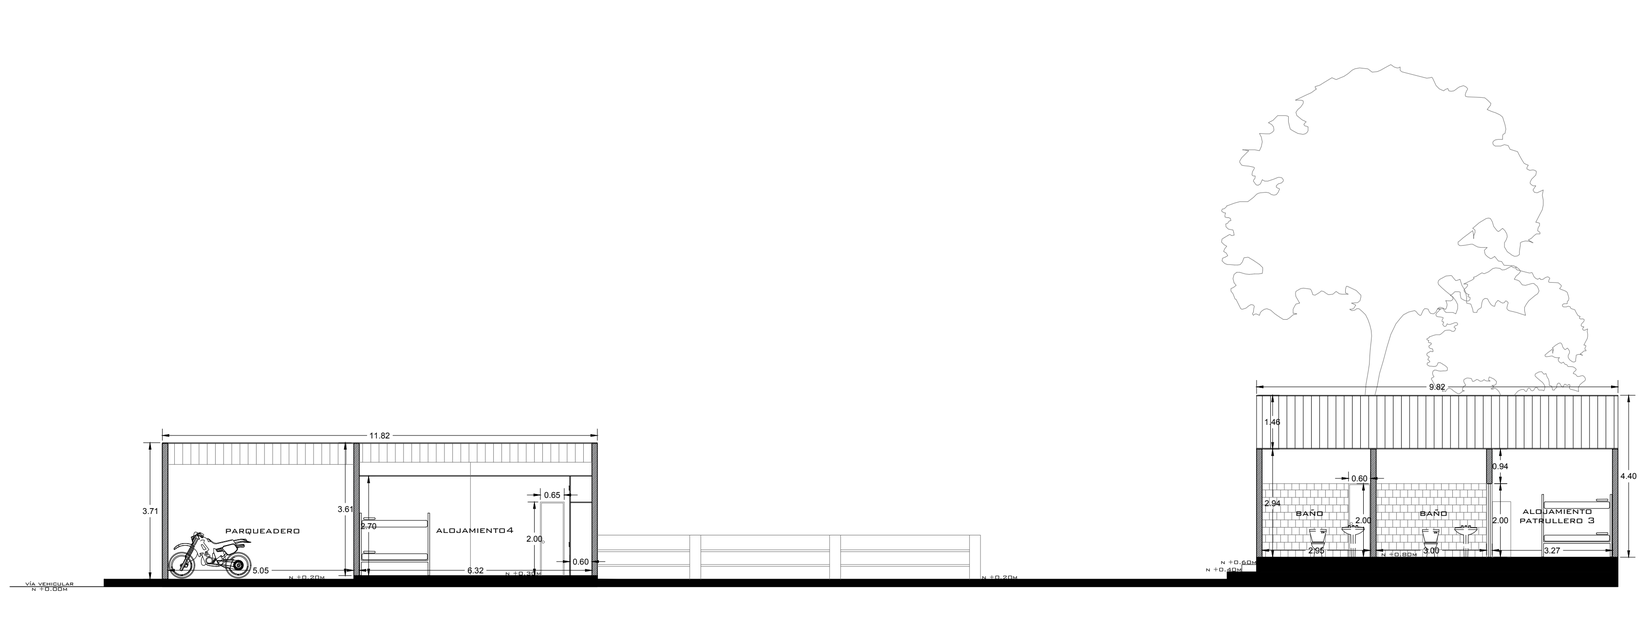

CORTE E-E'
ESCALA 1:100

GOBERNACIÓN DE CÓRDOBA

PROYECTO:
" OBRAS DE MANTENIMIENTO DE INFRAESTRUCTURA, INCLUIDO MOBILIARIO EN LA PLANTA FÍSICA DEL CANTÓN MILITAR DE LA DÉCIMA PRIMERA BRIGADA DEL EJÉRCITO NACIONAL Y EN LAS INSTALACIONES DE LAS ESTACIONES DE POLICÍA ADSCRITAS AL DEPARTAMENTO DE POLICÍA DE CÓRDOBA "

SEDE:
PLANETA RICA - CÓRDOBA

LEVANTÓ, DISEÑÓ:
OSCAR DAVID PINEDA MENDOZA
ARQUITECTO MAT. N° A42182012-1069476489

OBSERVACIONES:

FECHA:
MARZO 2026

ESCALA:
1:100

TIPO DE PROYECTO:
MEJORAMIENTO DE INFRAESTRUCTURA

CONTENIDO:
CORTE A-A', CORTE B-B', CORTE C-C', CORTE D-D' CORTE E-E', BAÑO DE ALOJAMIENTO PATRULLERO SIN MODIFICAR Y MODIFICADO, BAÑO DE RECEPCIÓN SIN MODIFICAR Y MODIFICADO.

NOMBRE DEL ARCHIVO:
v3-arq-polplaneta.dwg

VERSIÓN:
3

PLANO:
3/3