
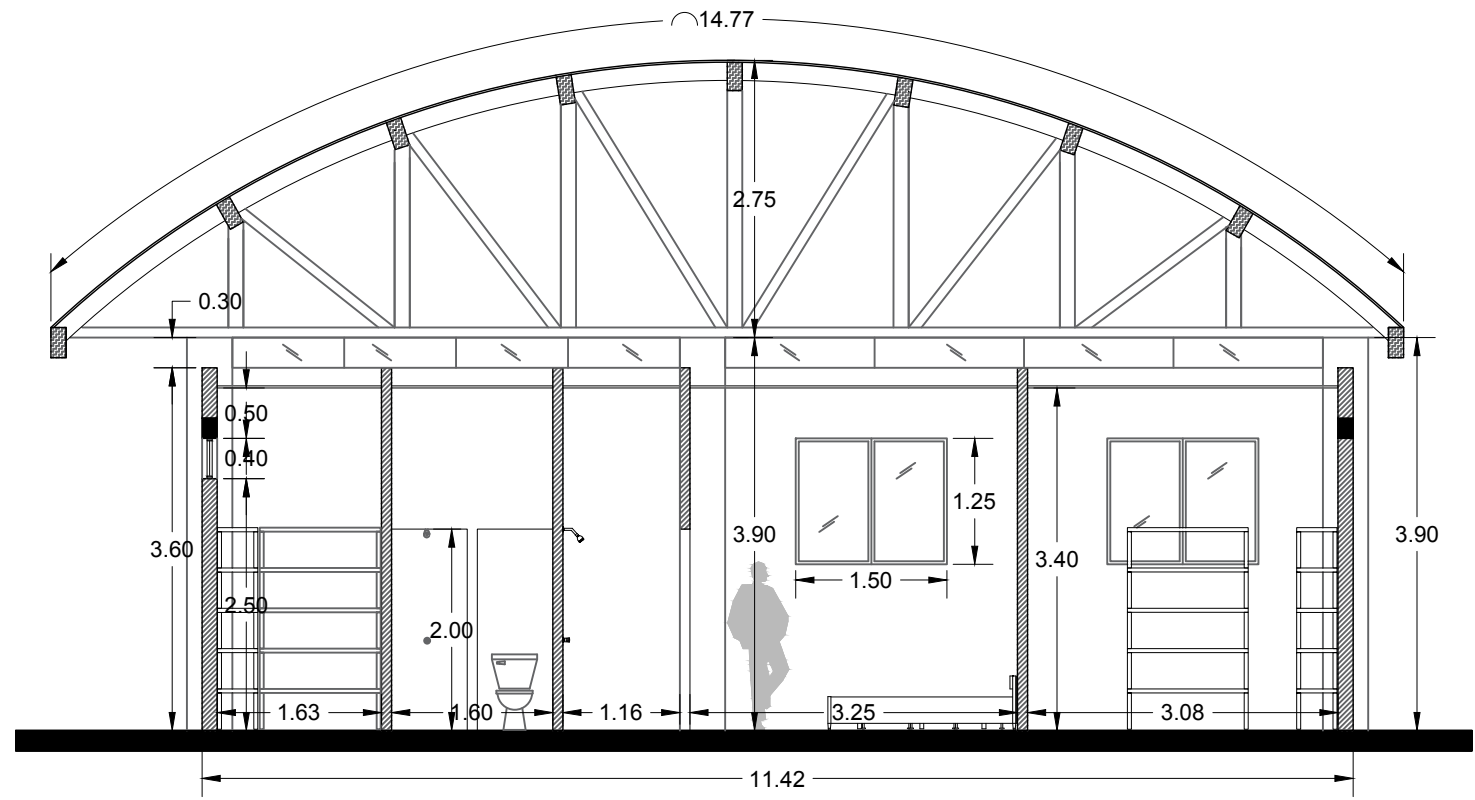
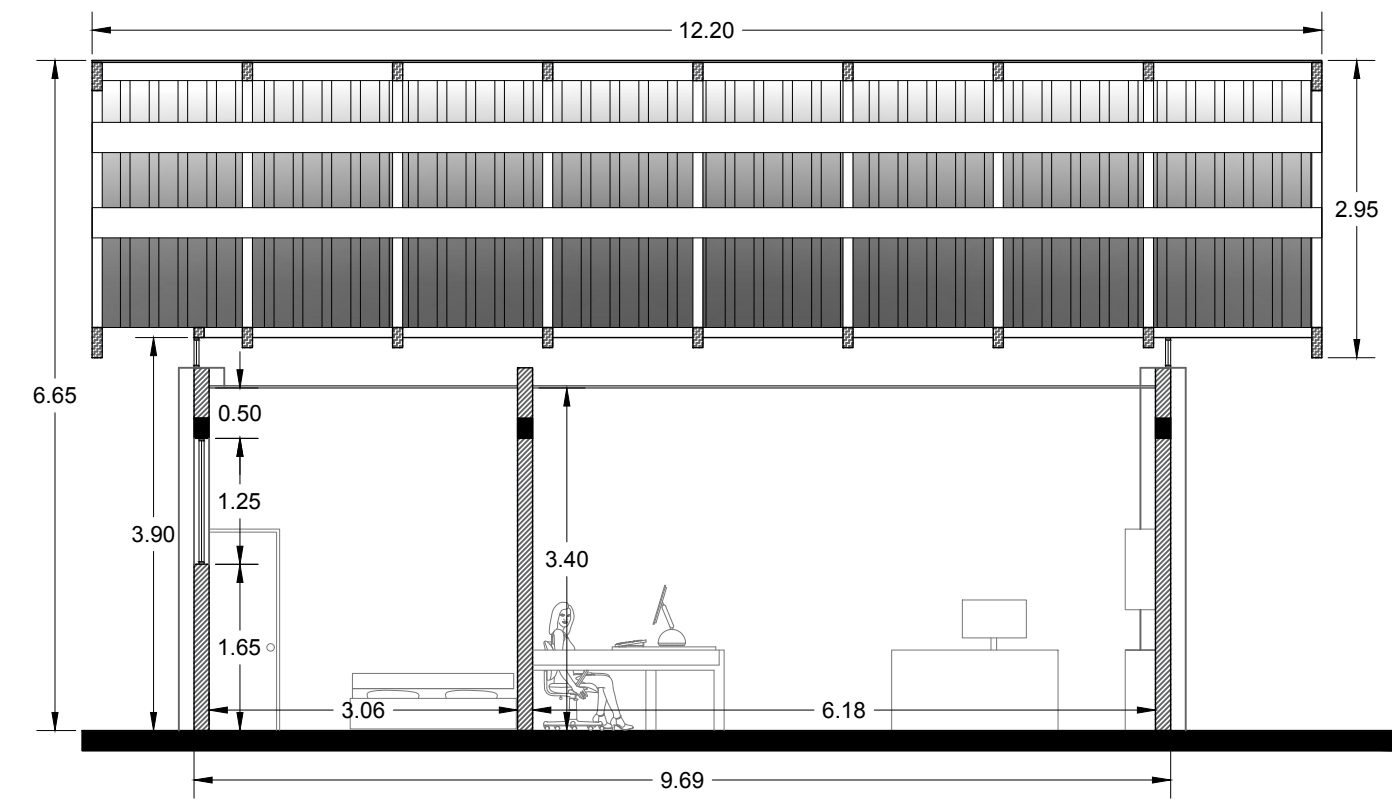
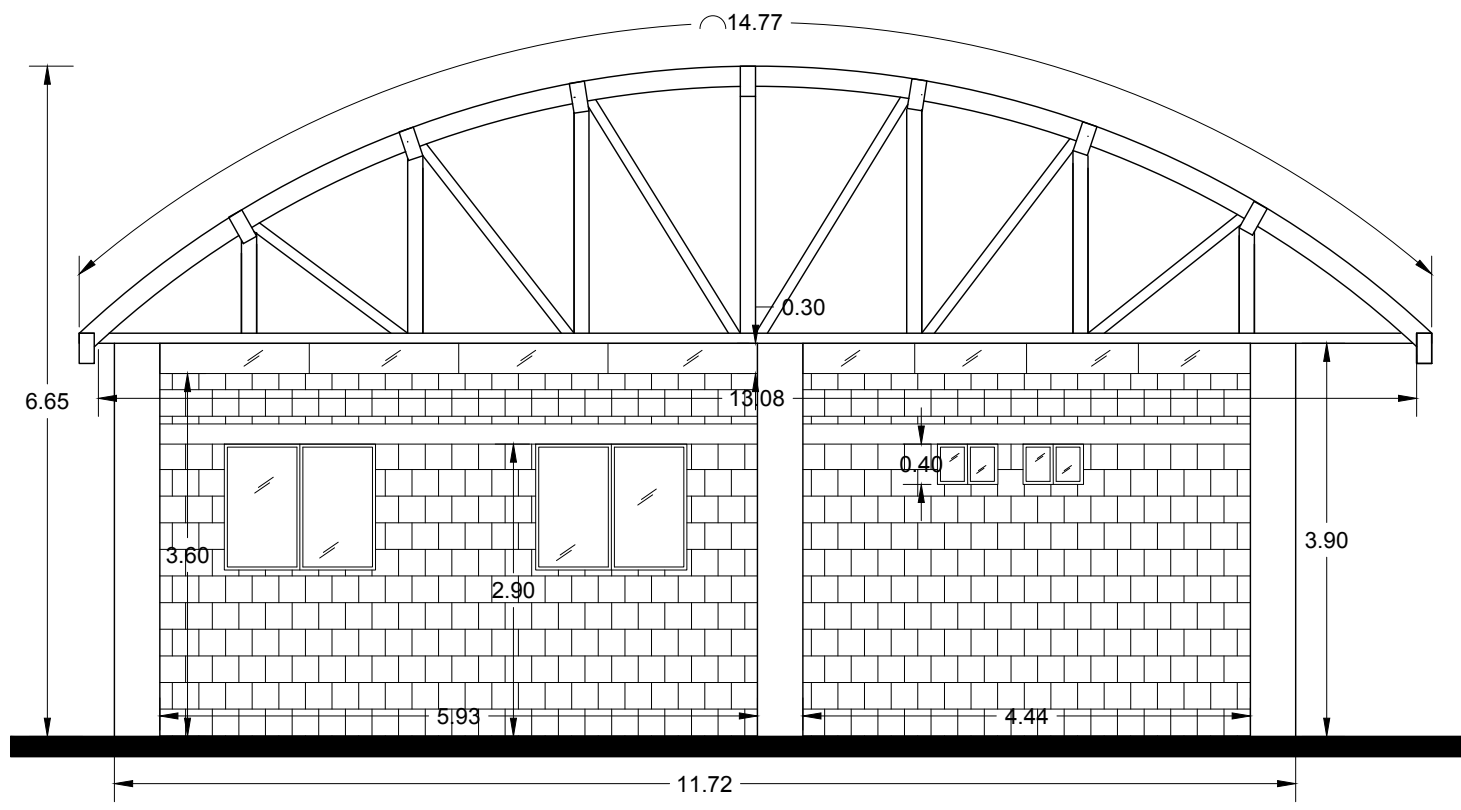
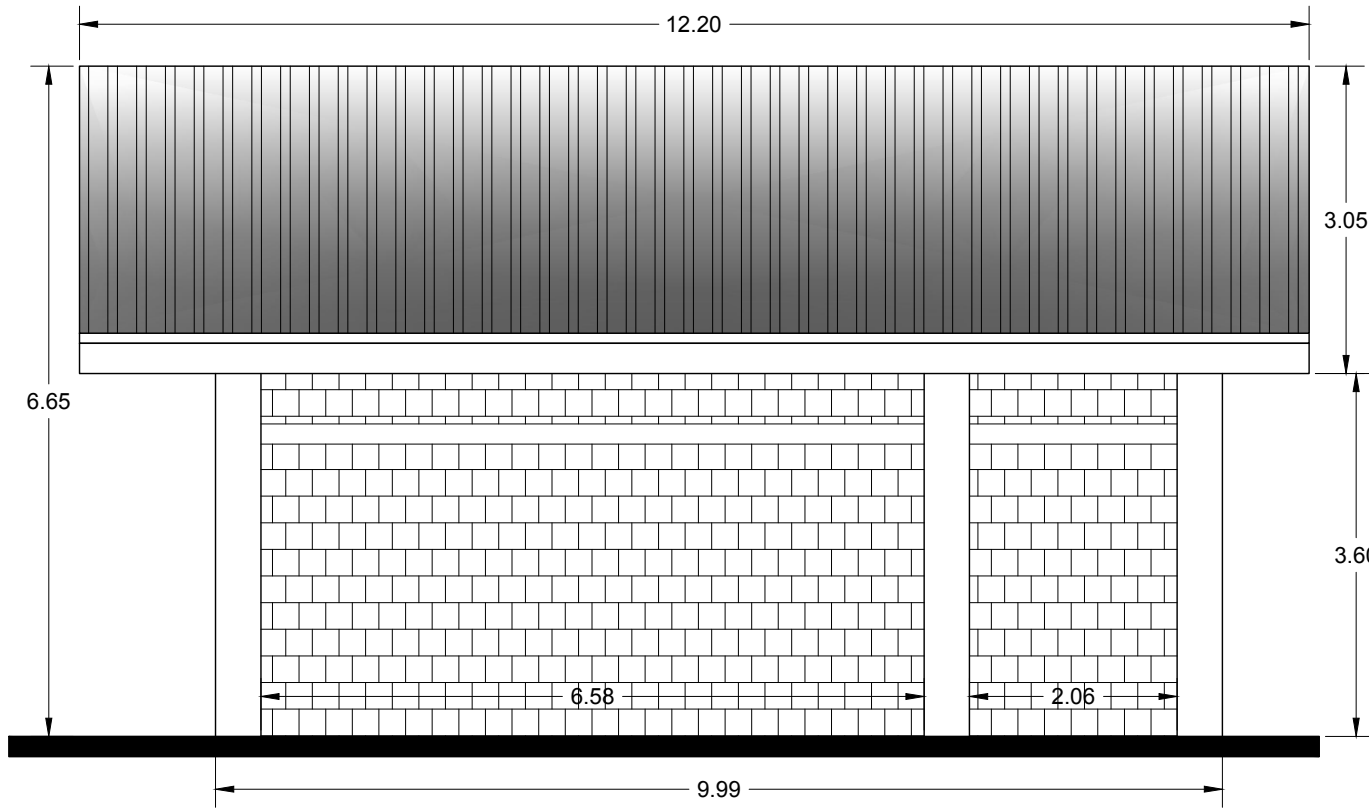
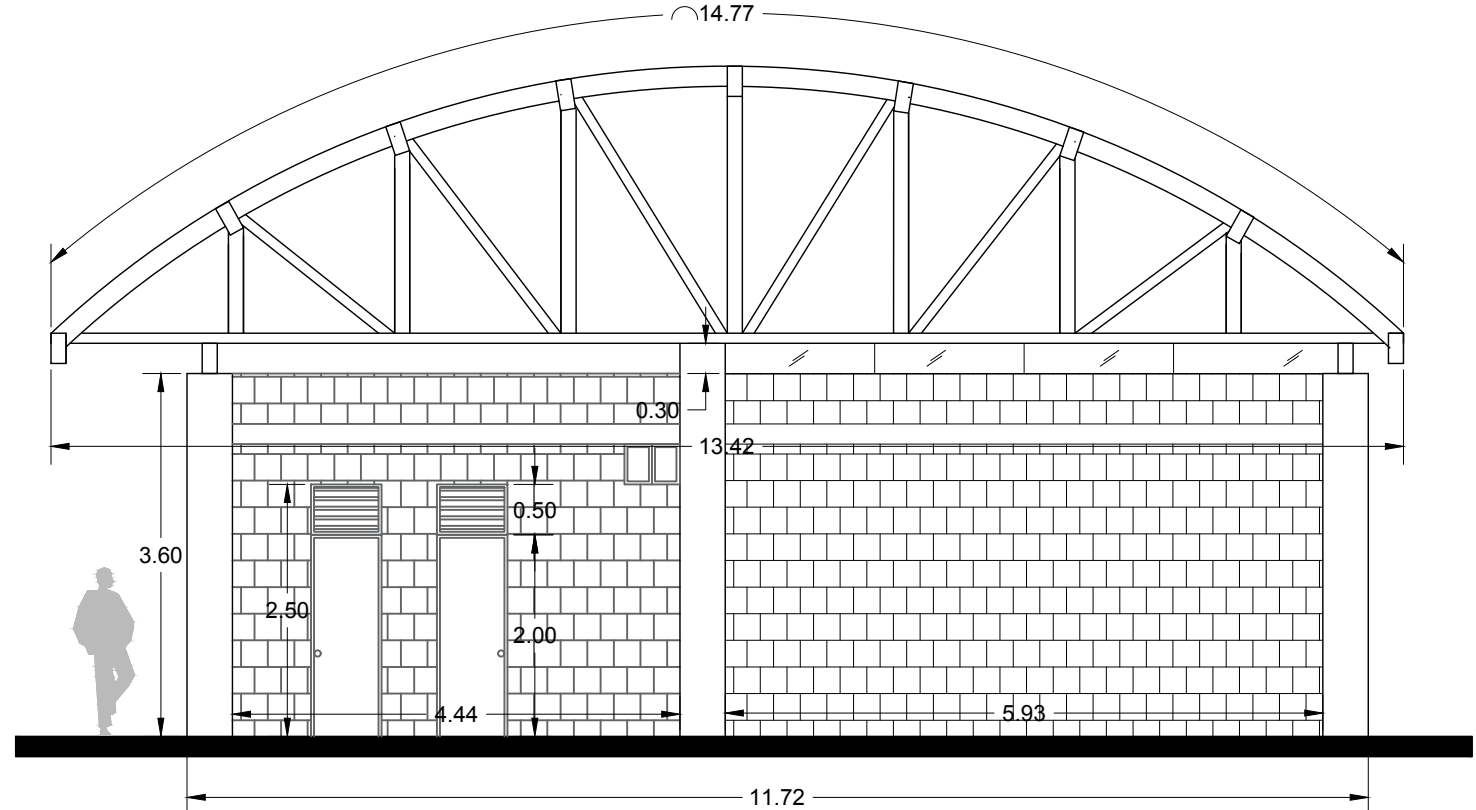
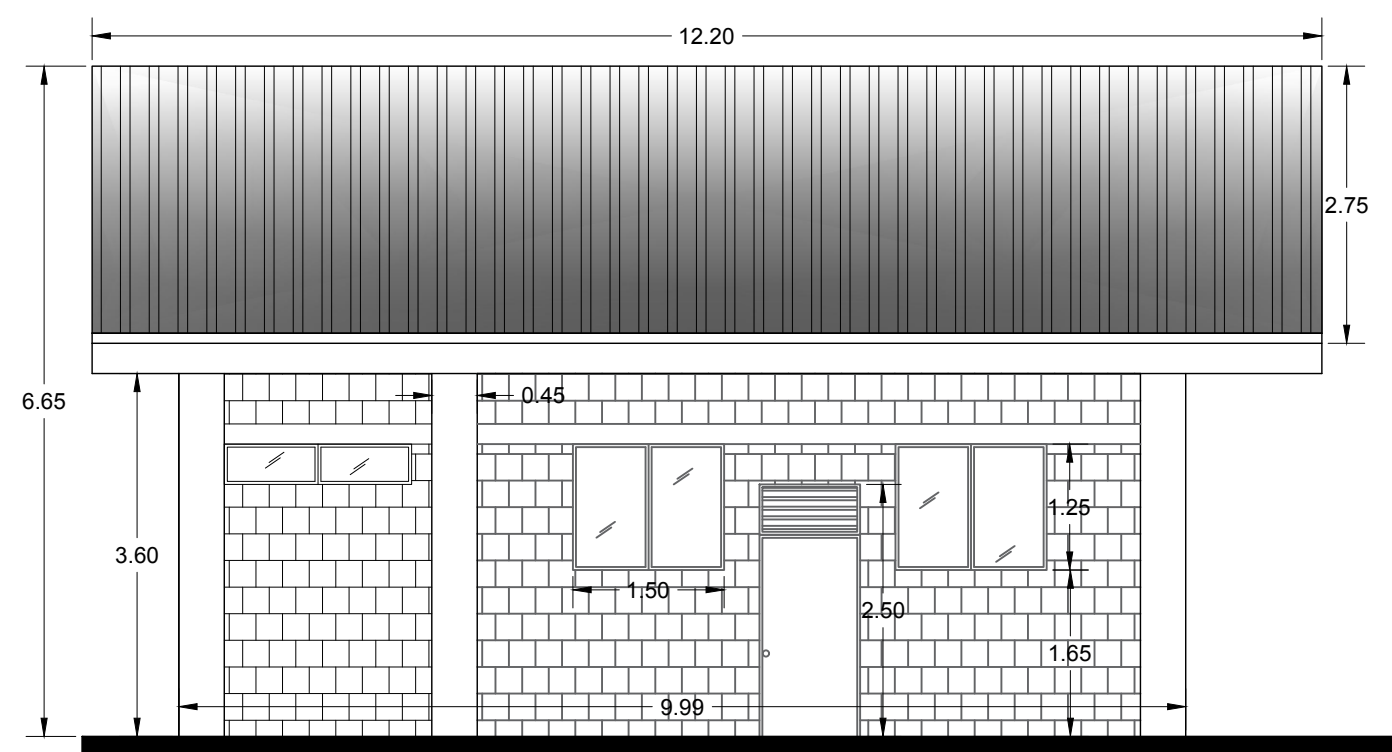
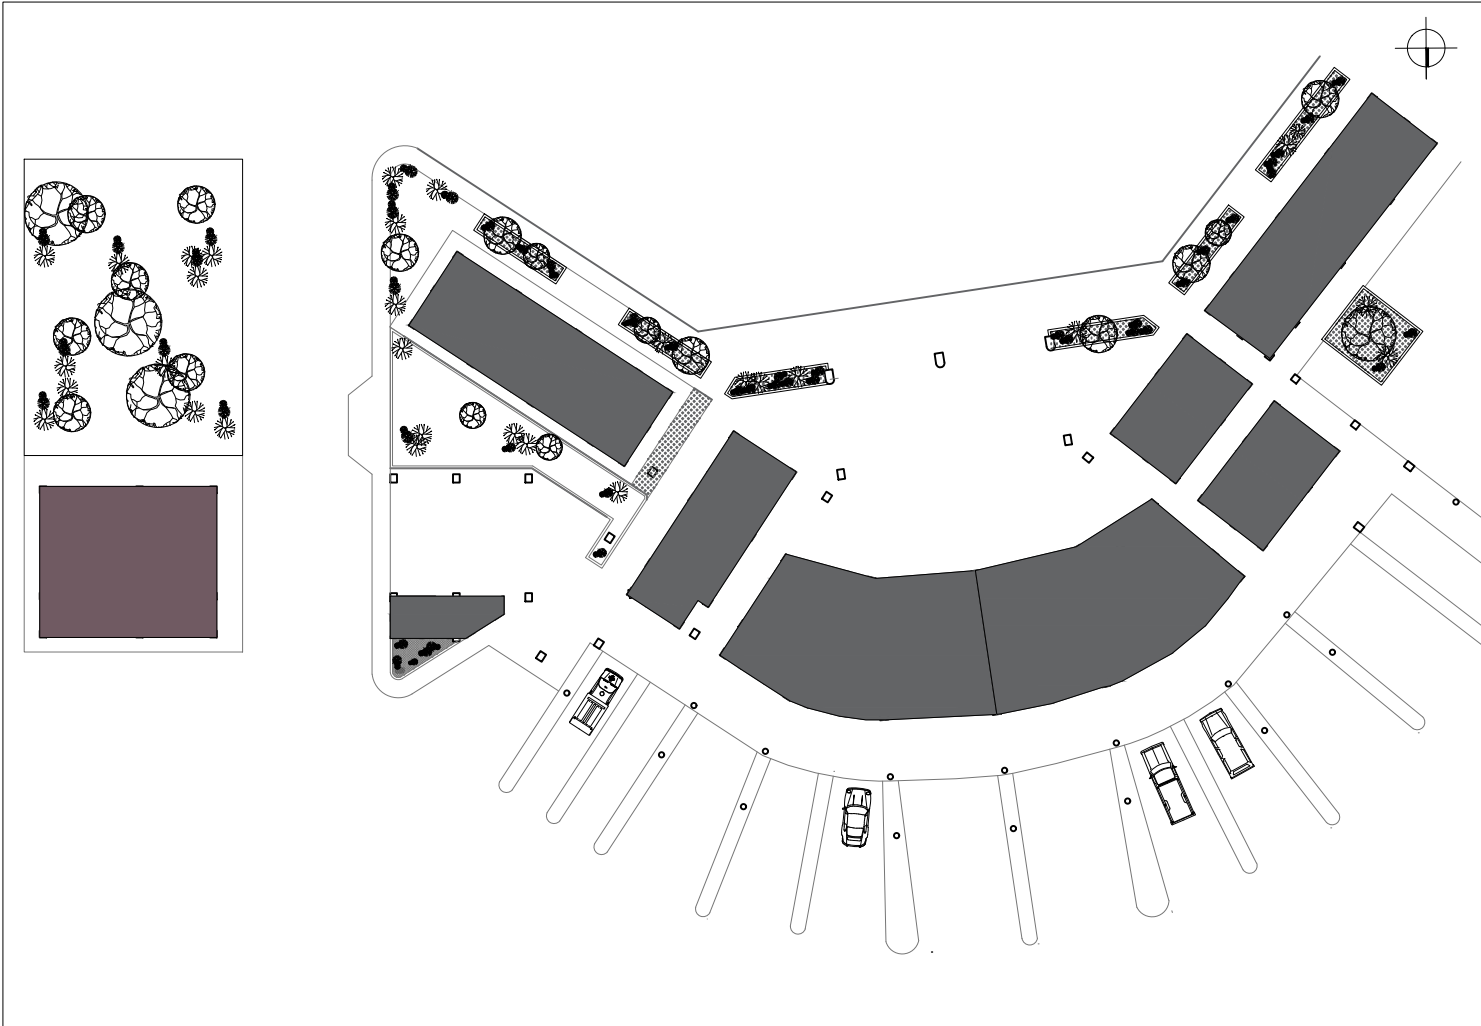
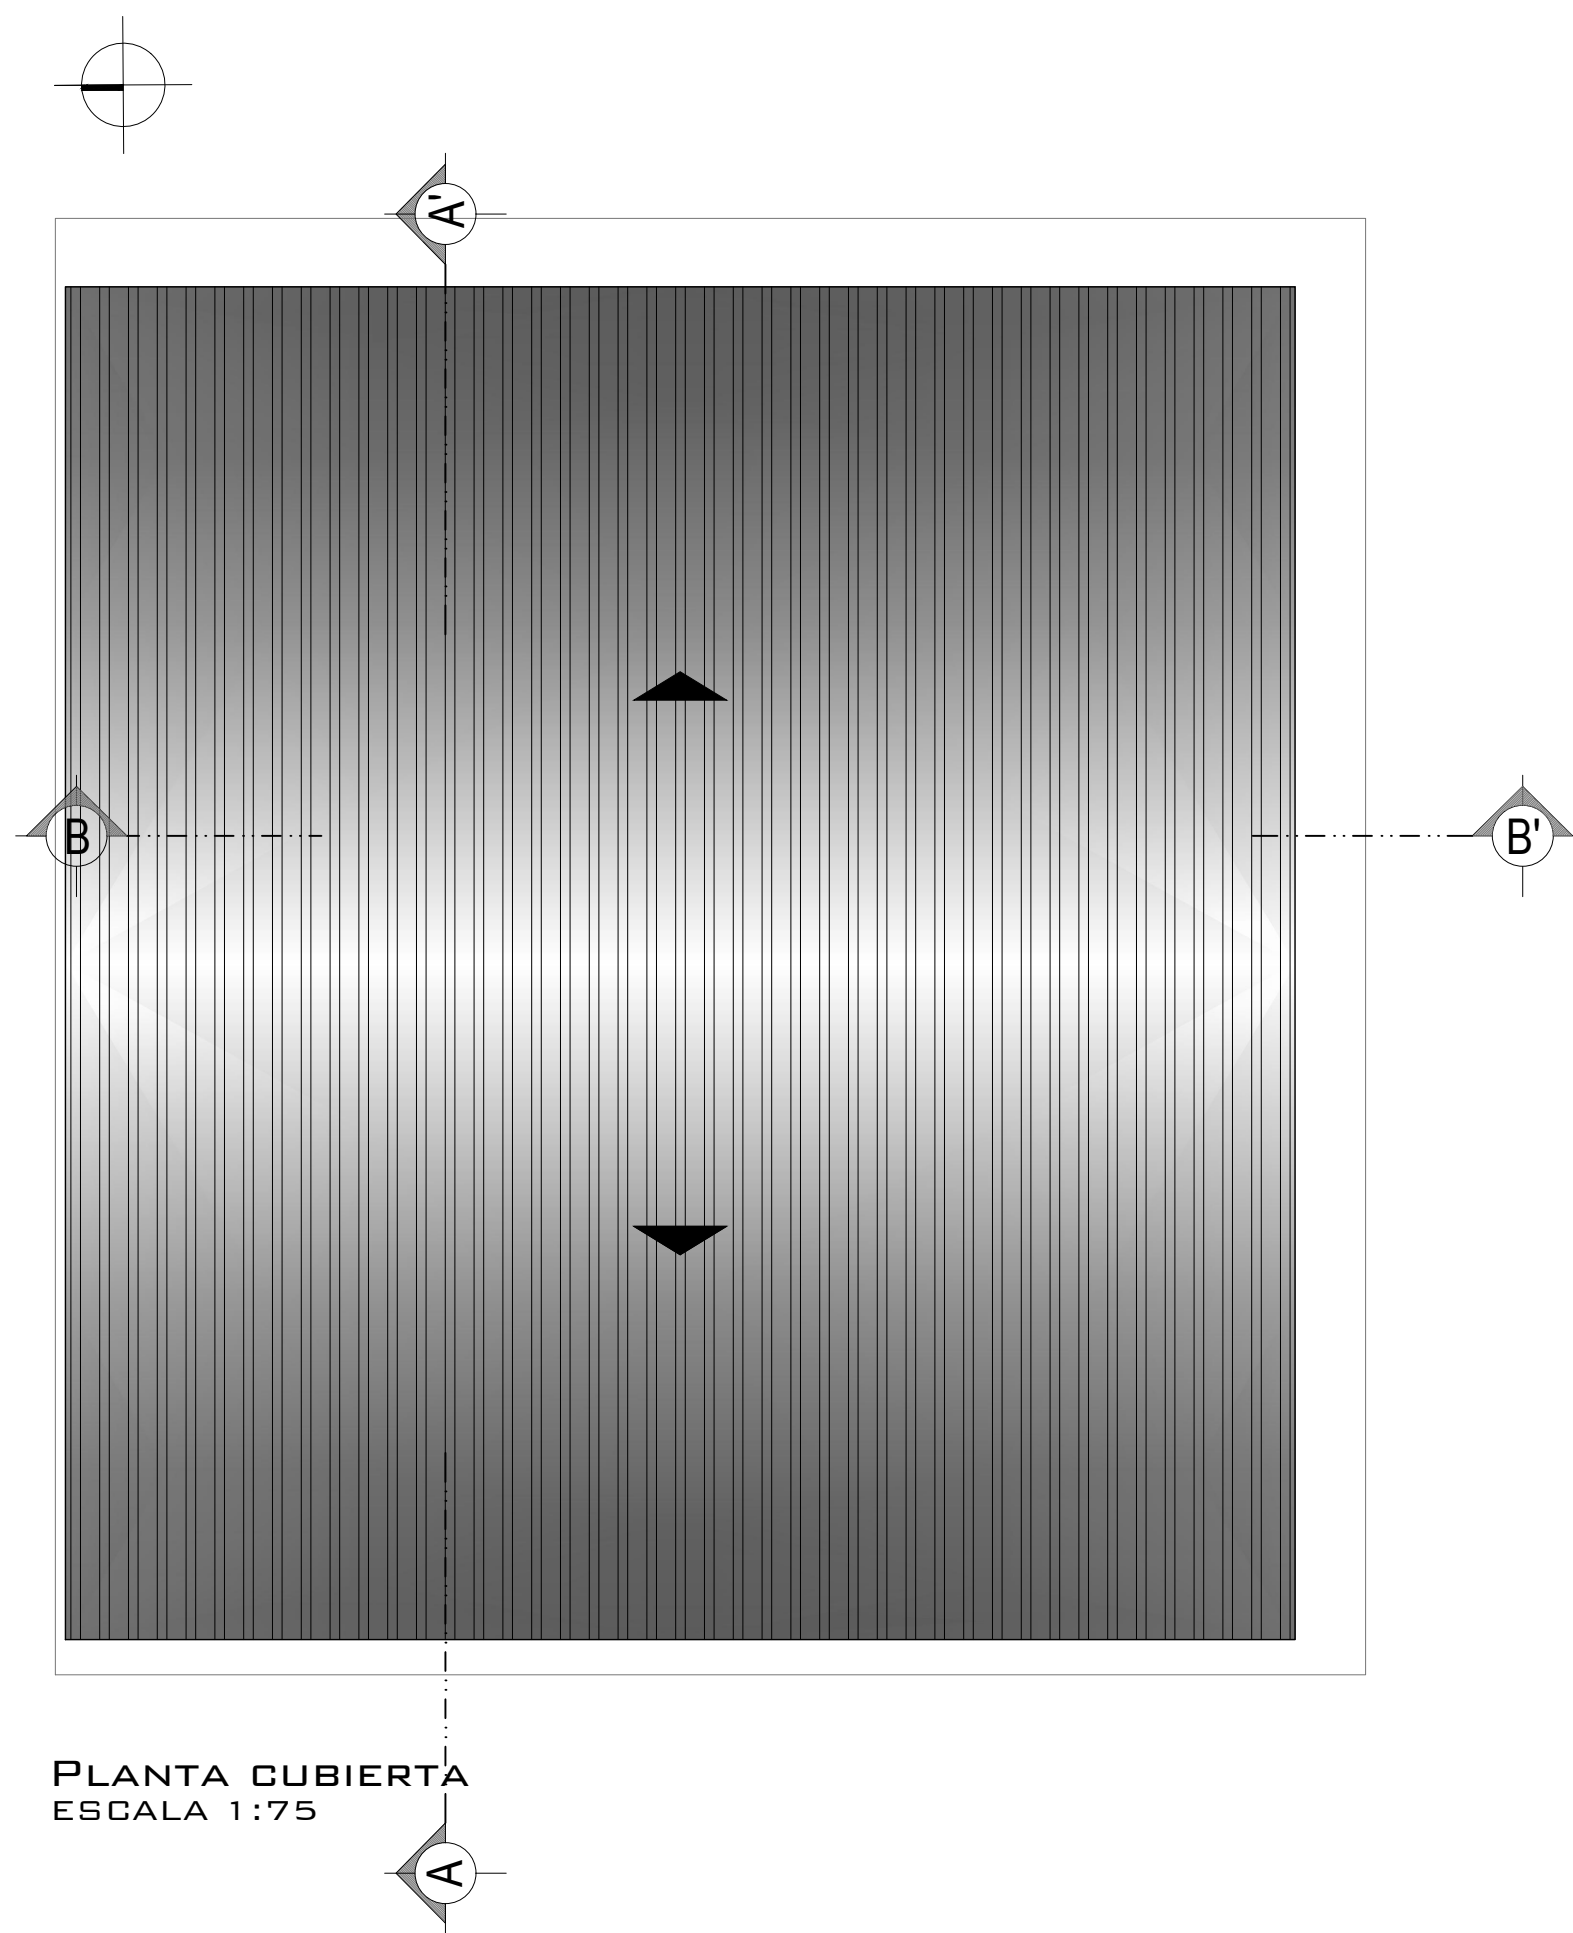
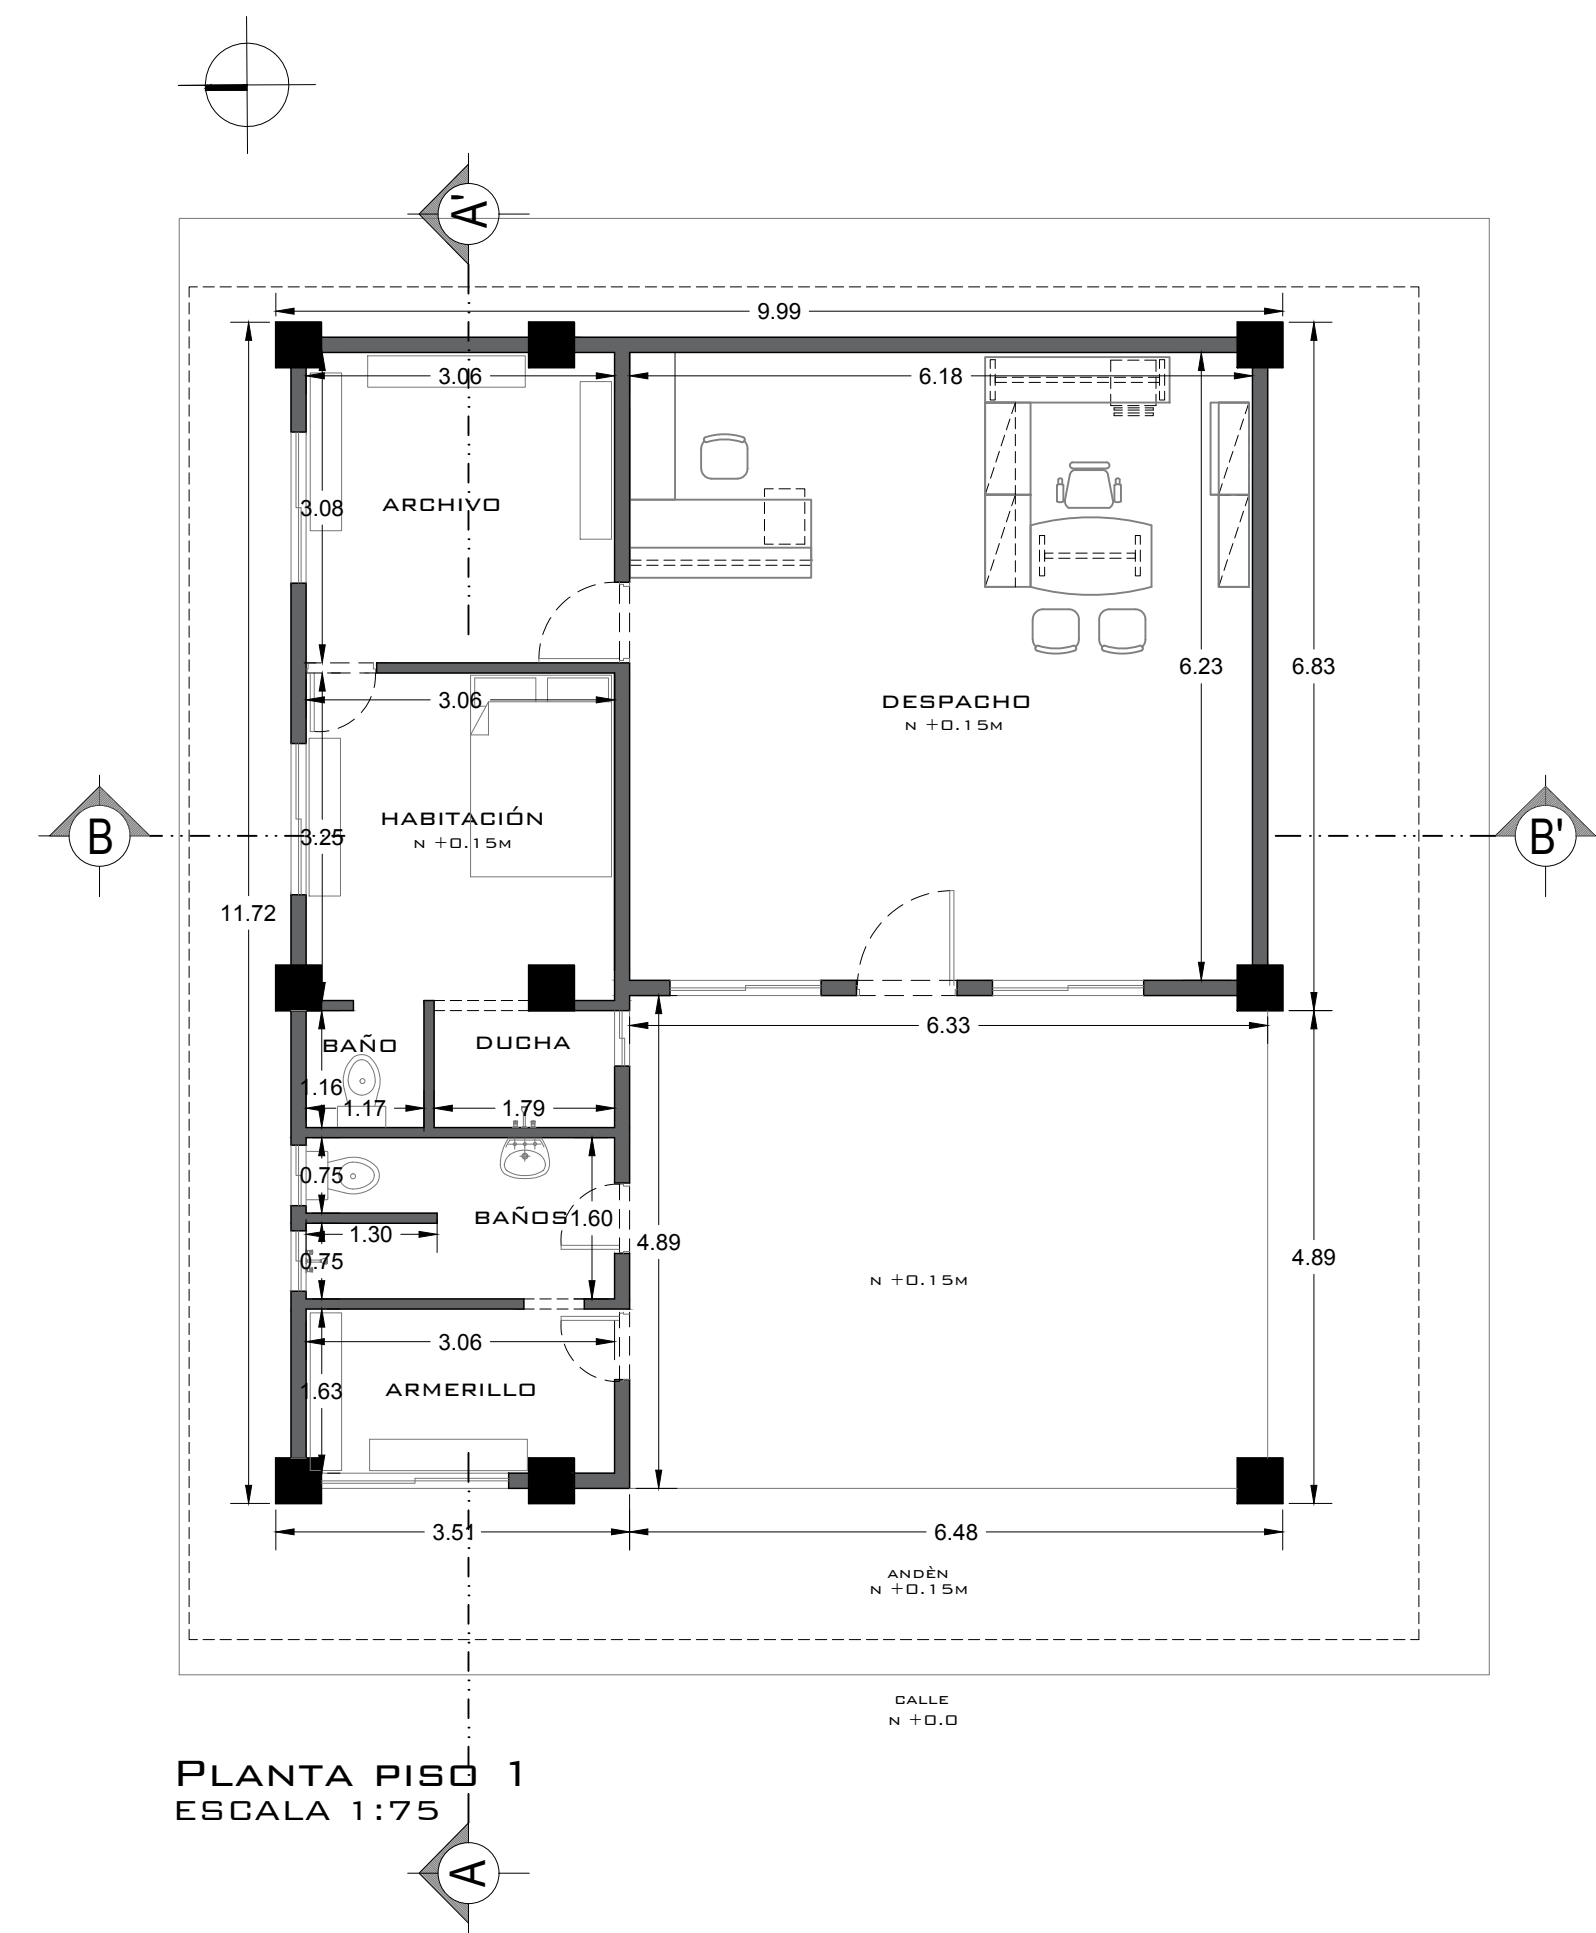


CENTRO DE INSTRUCCIÓN DE AUXILIARES DE POLICIA (SAHAGÚN)
OFICINA PRINCIPAL

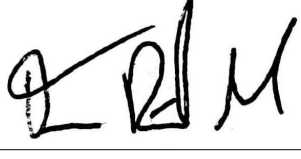

CORTE B-B'
ESCALA 1:75

CORTE A-A'
ESCALA 1:75

 GOBERNACIÓN DE CÓRDOBA	PROYECTO: " OBRAS DE MANTENIMIENTO DE INFRAESTRUCTURA, INCLUIDO MOBILIARIO EN LA PLANTA FÍSICA DEL CANTÓN MILITAR DE LA DÉCIMA PRIMERA BRIGADA DEL EJÉRCITO NACIONAL Y EN LAS INSTALACIONES DE LAS ESTACIONES DE POLICÍA ADSCRITAS AL DEPARTAMENTO DE POLICÍA DE CÓRDOBA "	LEVANTÓ, DISEÑO:  OSCAR DAVID PINEDA MENDOZA ARQUITECTO MAT. N° 442182012-1069476489	OBSERVACIONES: 	FECHA: MARZO 2026	ESCALA: 1:75
	TIPO DE PROYECTO: MEJORAMIENTO DE INFRAESTRUCTURA	CONTENIDO: PLANTA PISO 1, PLANTA DE CUBIERTA,FACHADA LAT. DERECHA, FACHADA LAT. IZQUIERDA, FACHADA FRONTAL, FACHADA POSTERIOR, CORTE A-A', CORTE B-B' DE OFICINA PRINCIPAL.		NOMBRE DEL ARCHIVO: v3-arq-polsah.dwg	PLANO: 5/9