




CENTRO DE INSTRUCCIÓN DE AUXILIARES DE POLICIA (SAHAGÚN)
CAFETERÍA

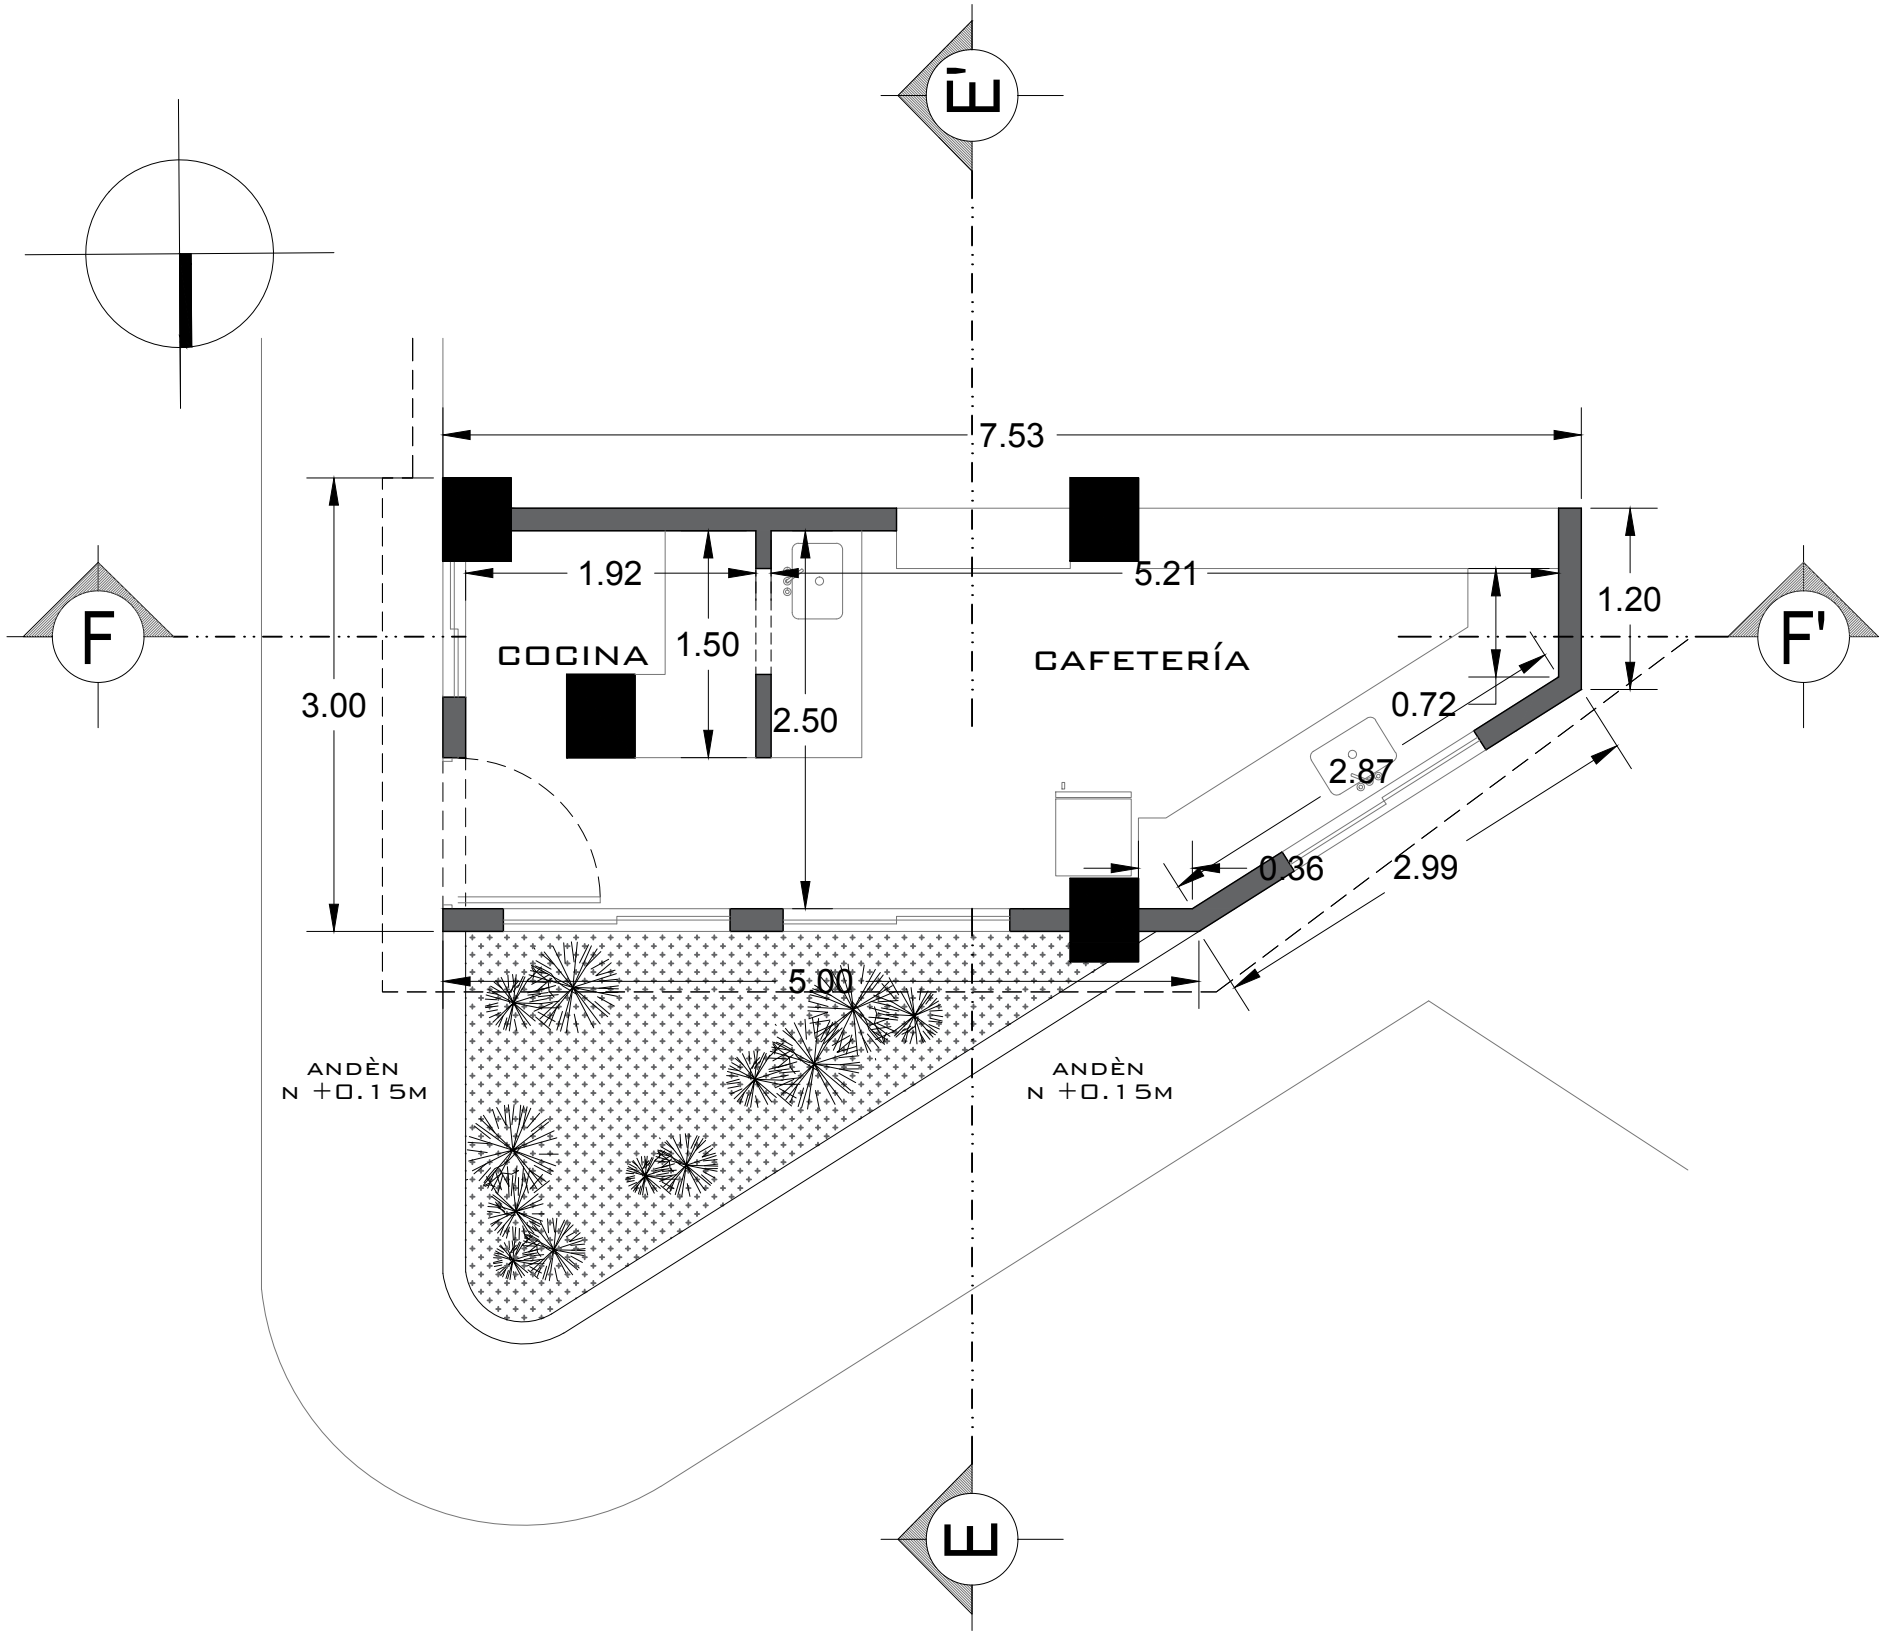


PLANTA PISO 1

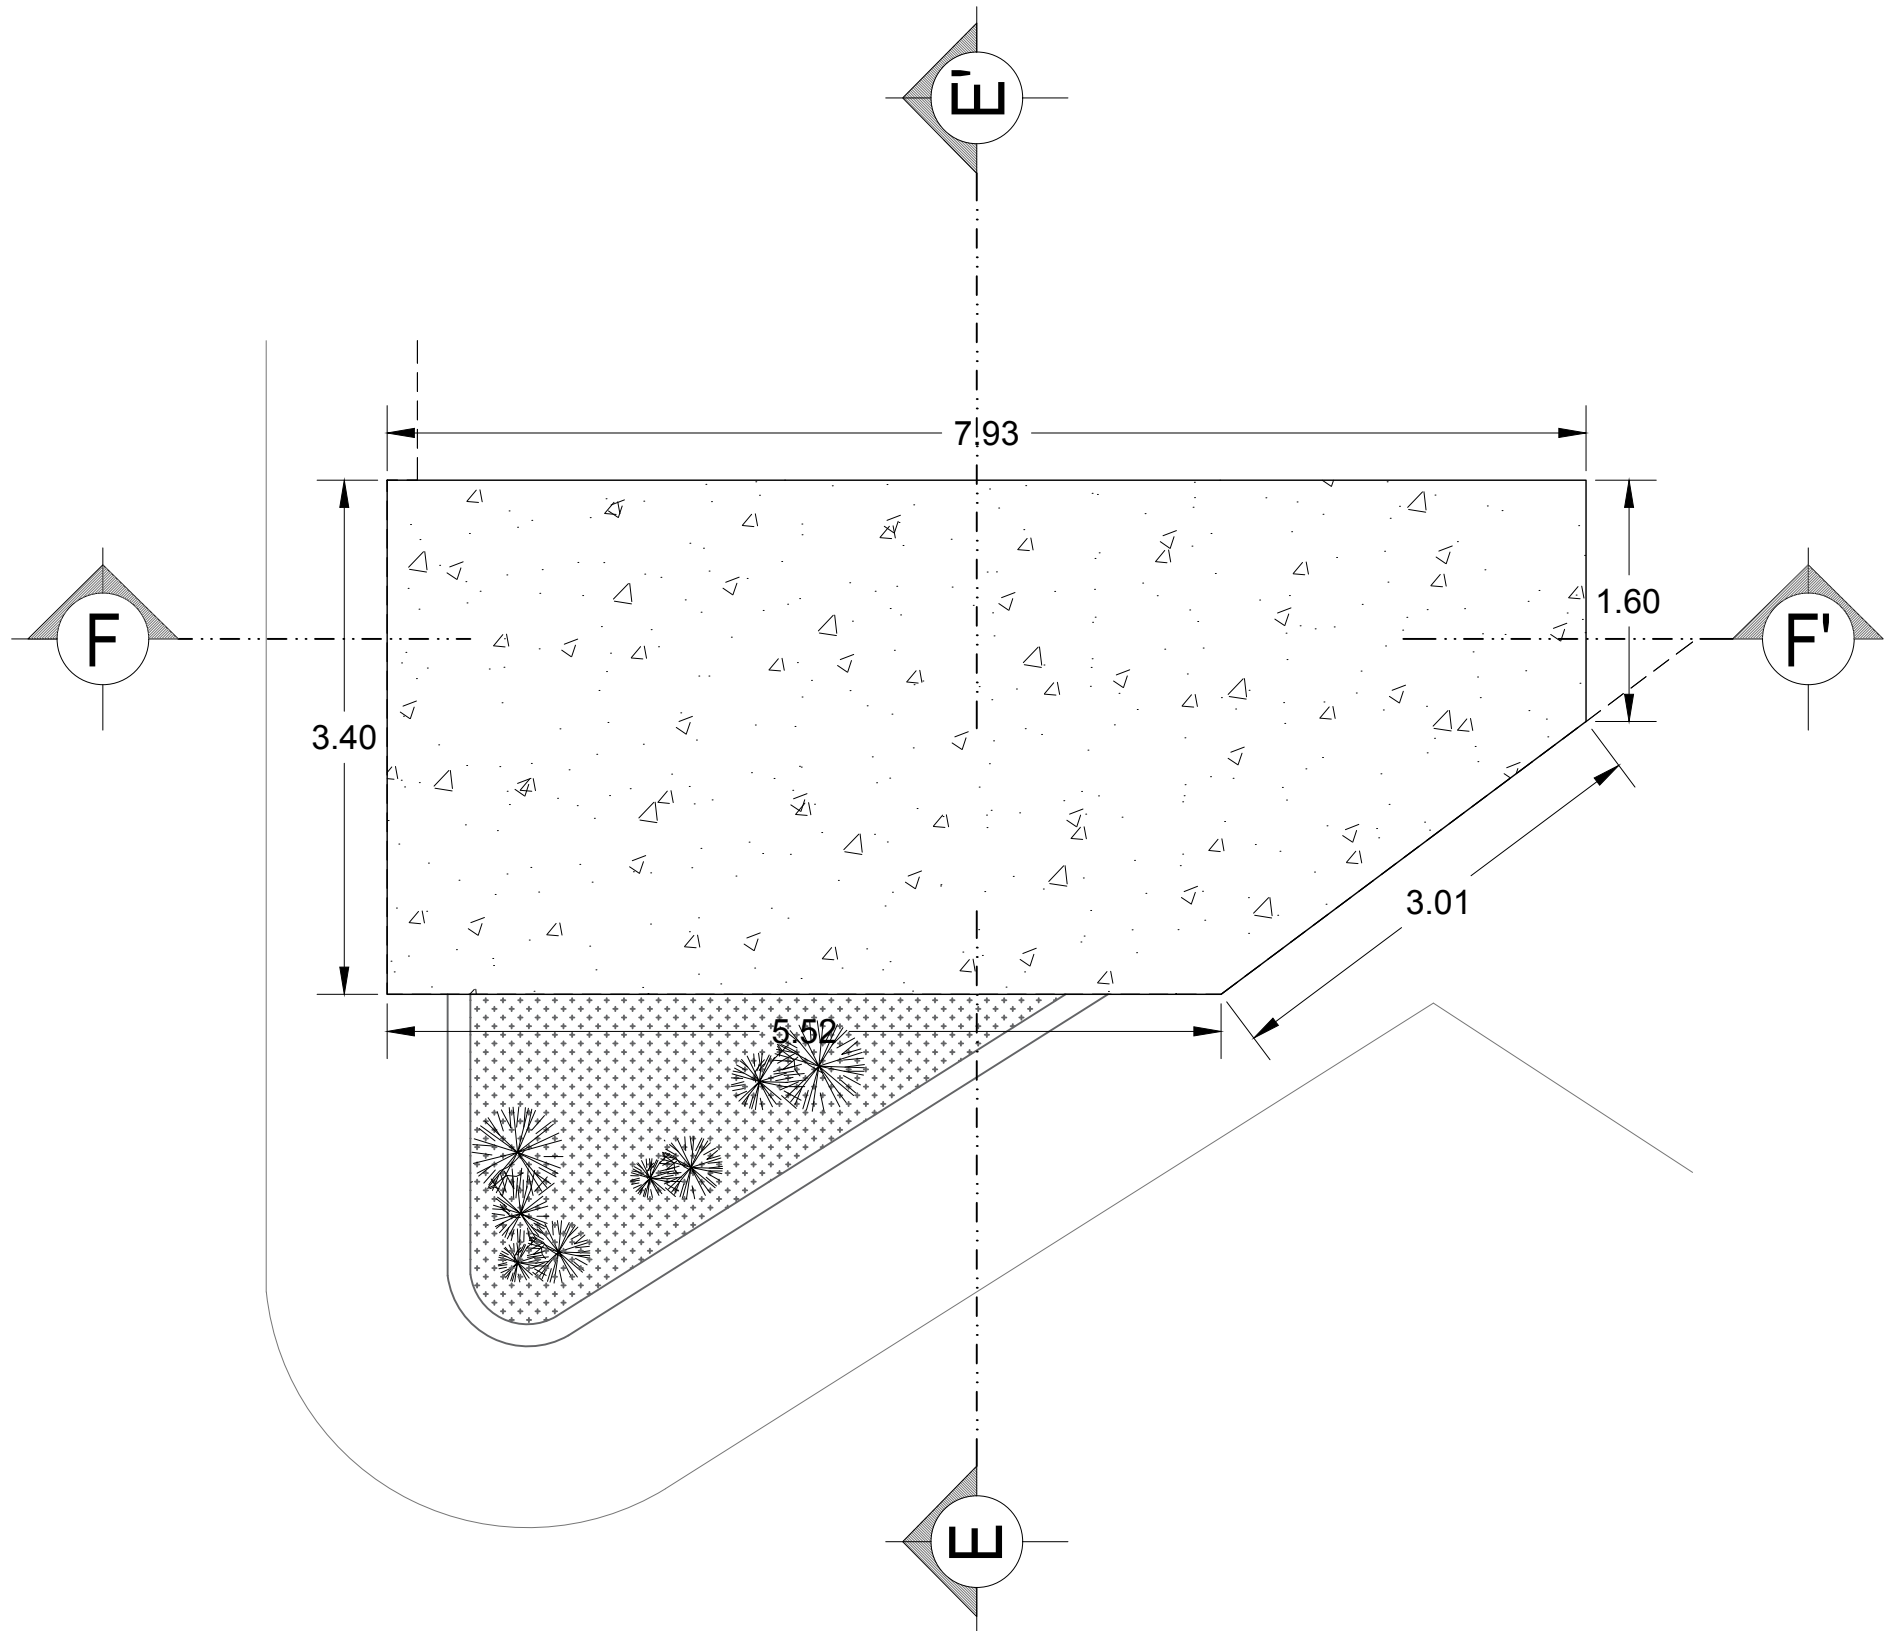

PLANTA CUBIERTA

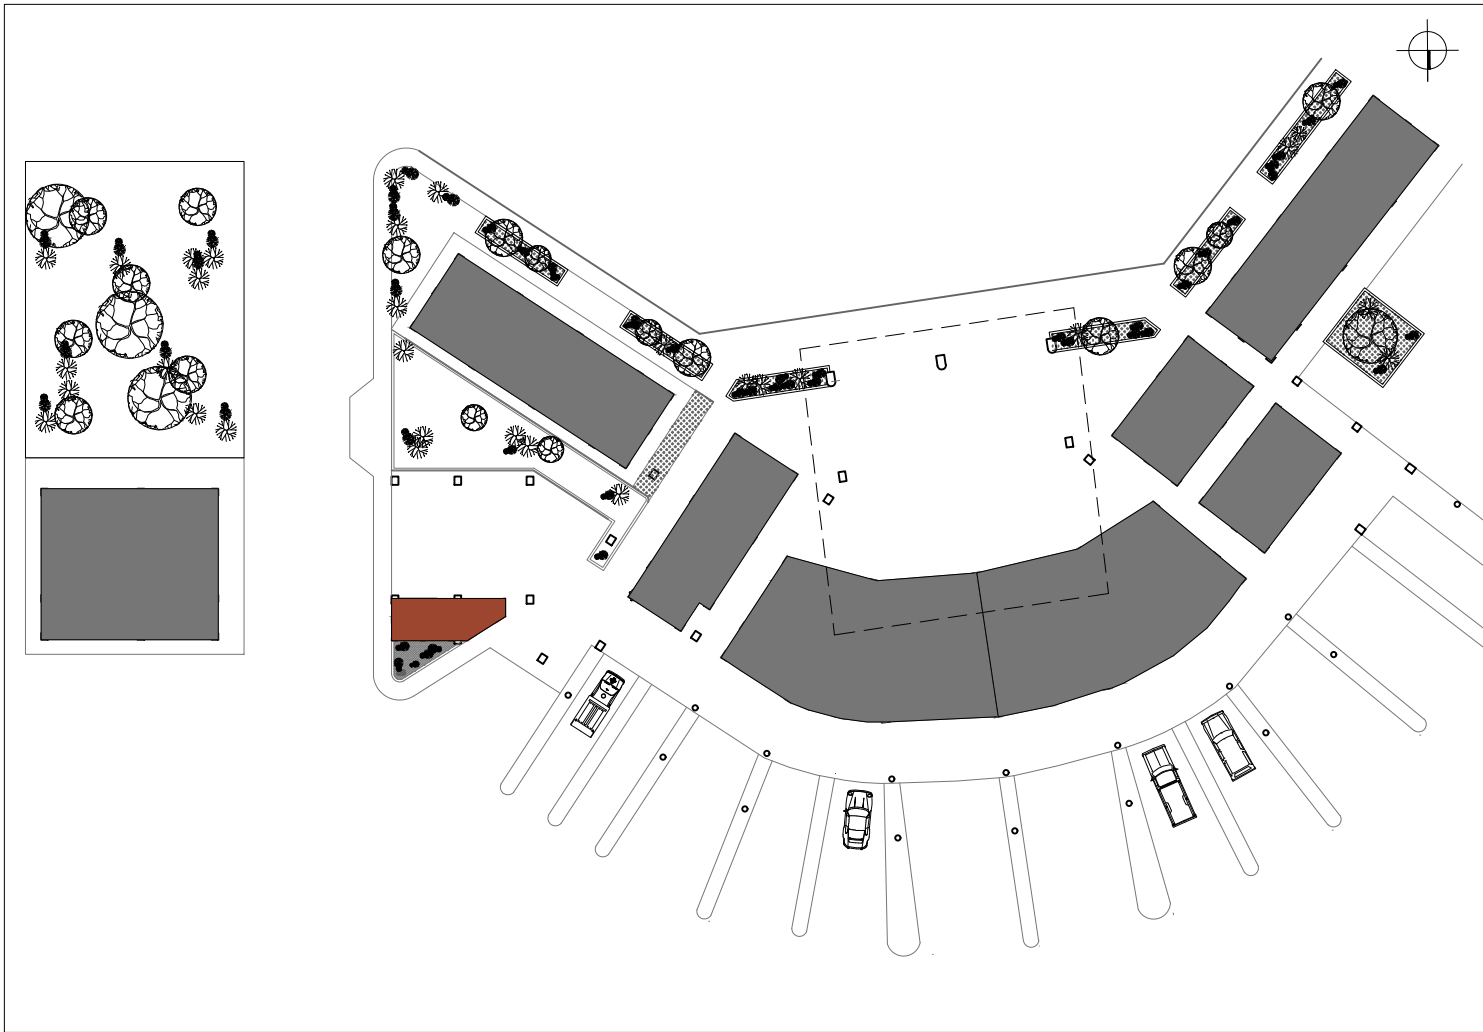


ESCALA 1:50

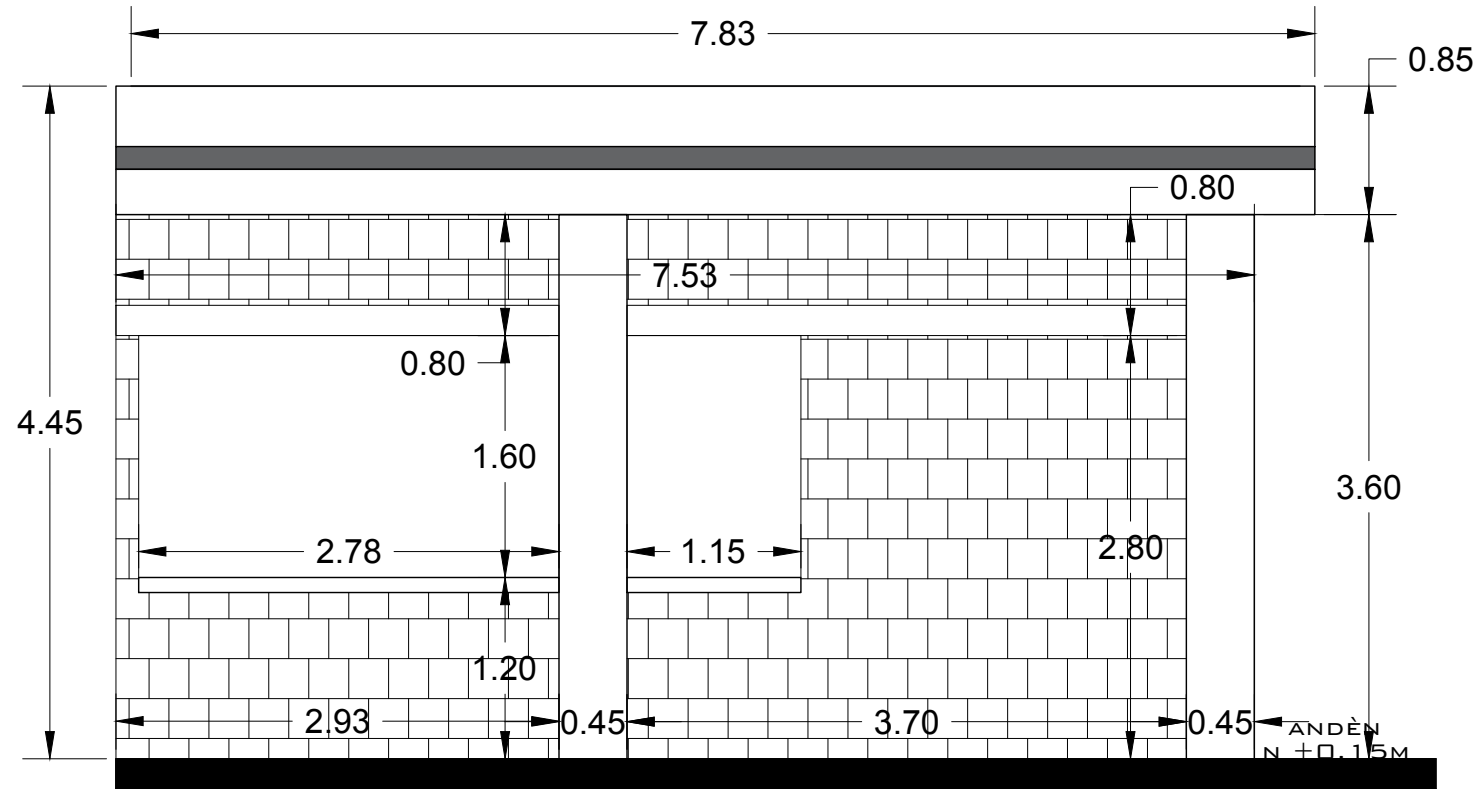

FACHADA FRONTAL


ESCALA 1:50

ESCALA 1:50

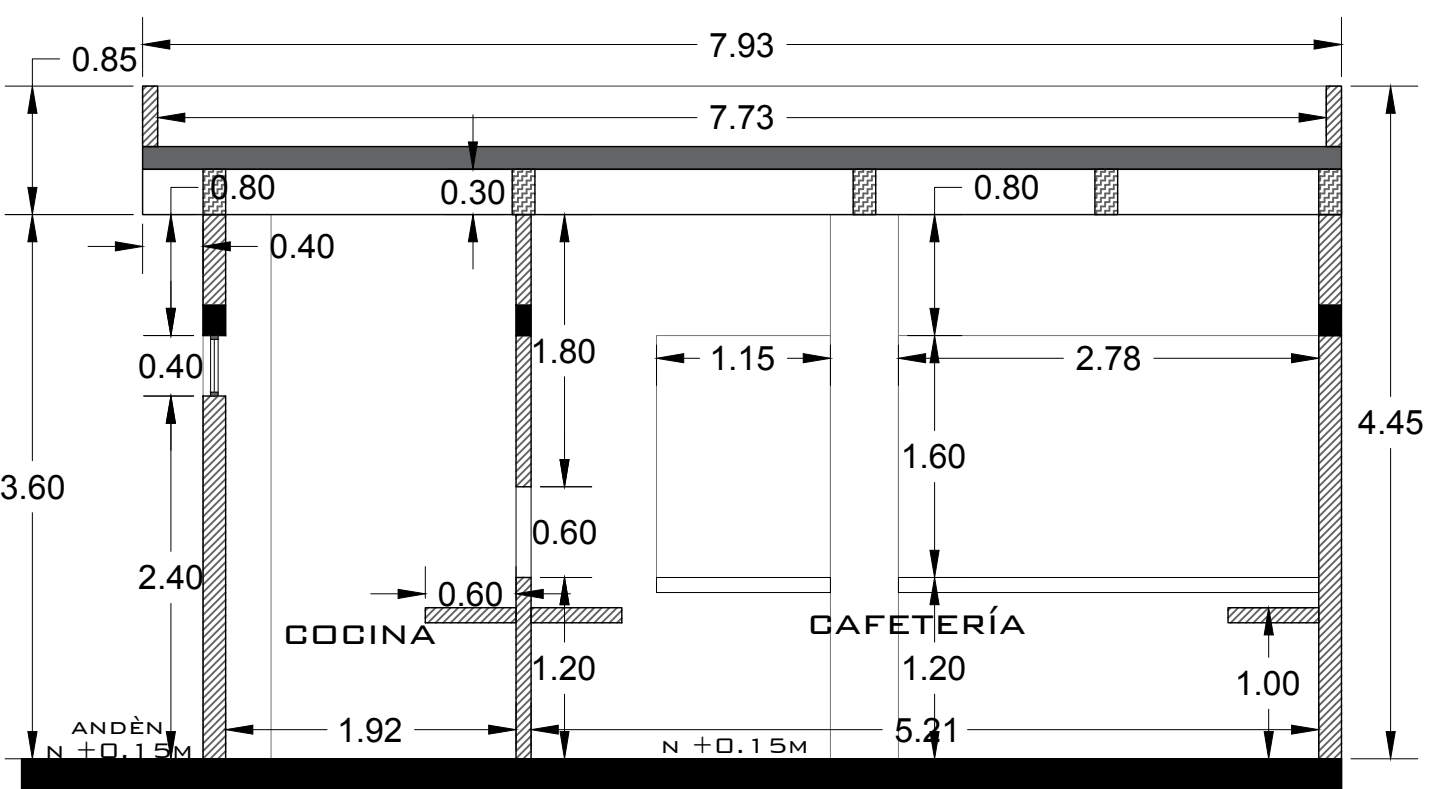


CORTE F-F'

ESCALA 1:50

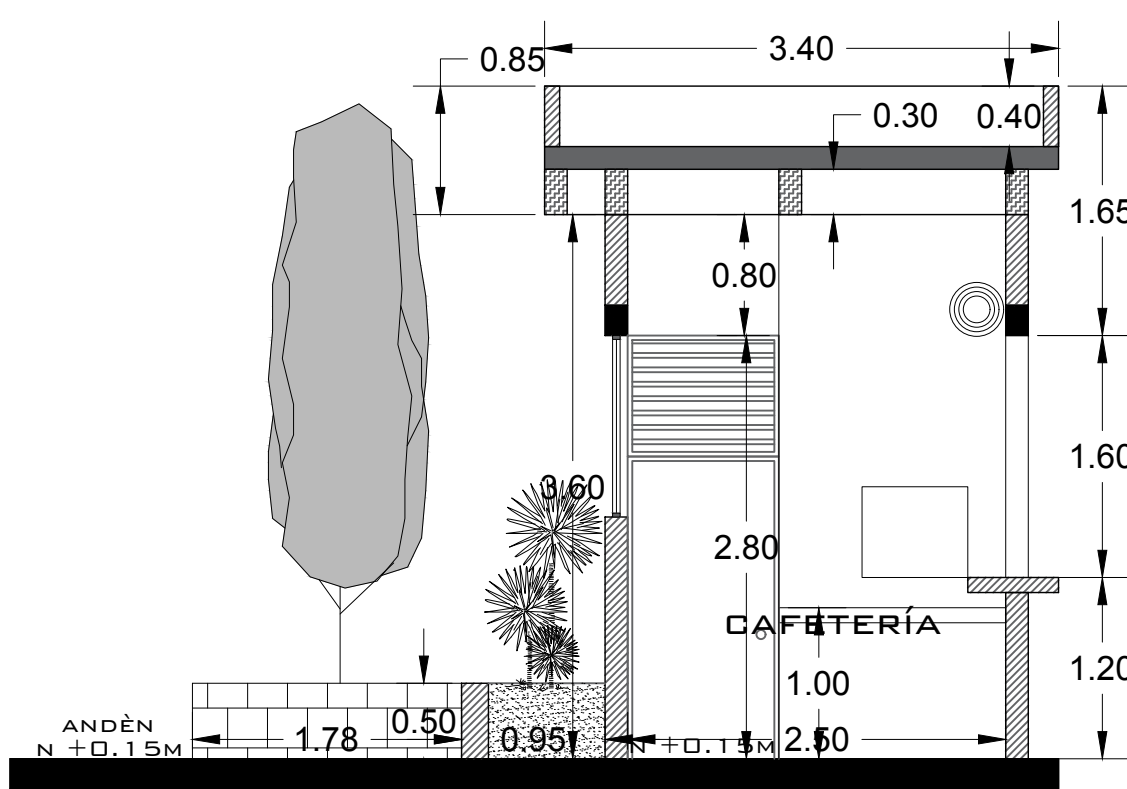


CORTE E-E'

ESCALA 1:50

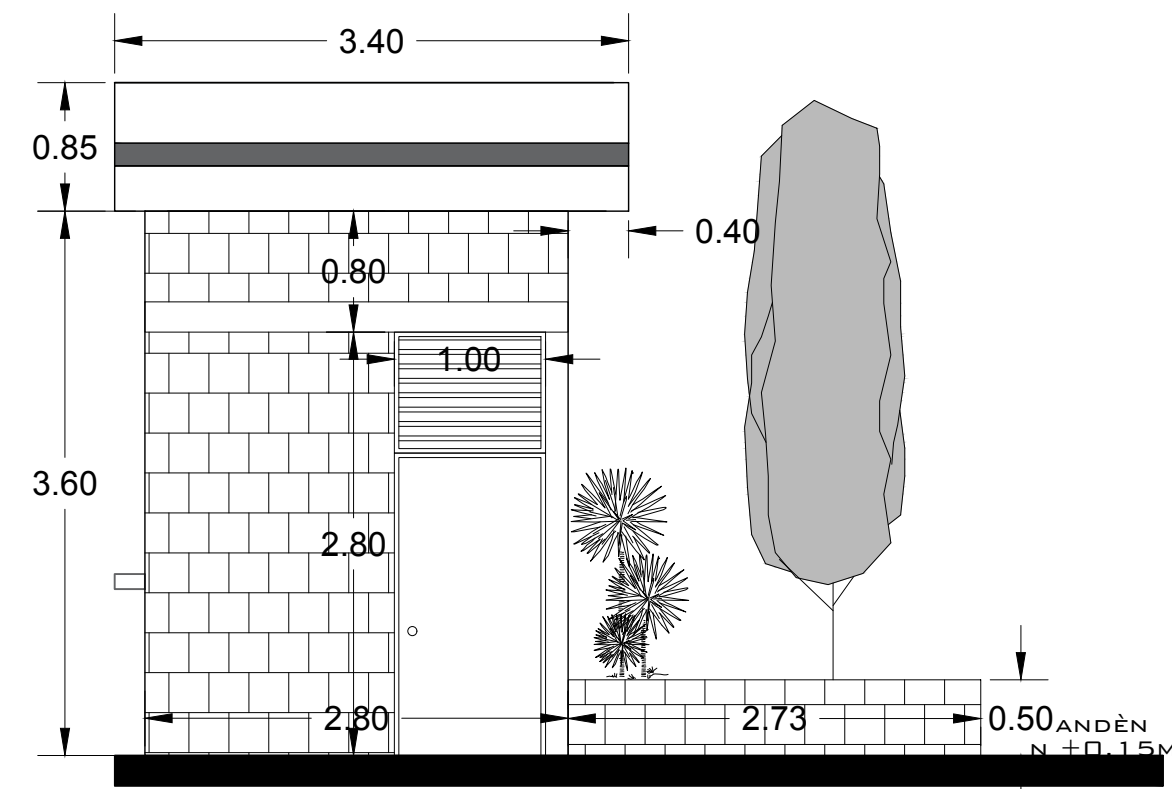


FACHADA LATERAL DERECHA

ESCALA 1:50

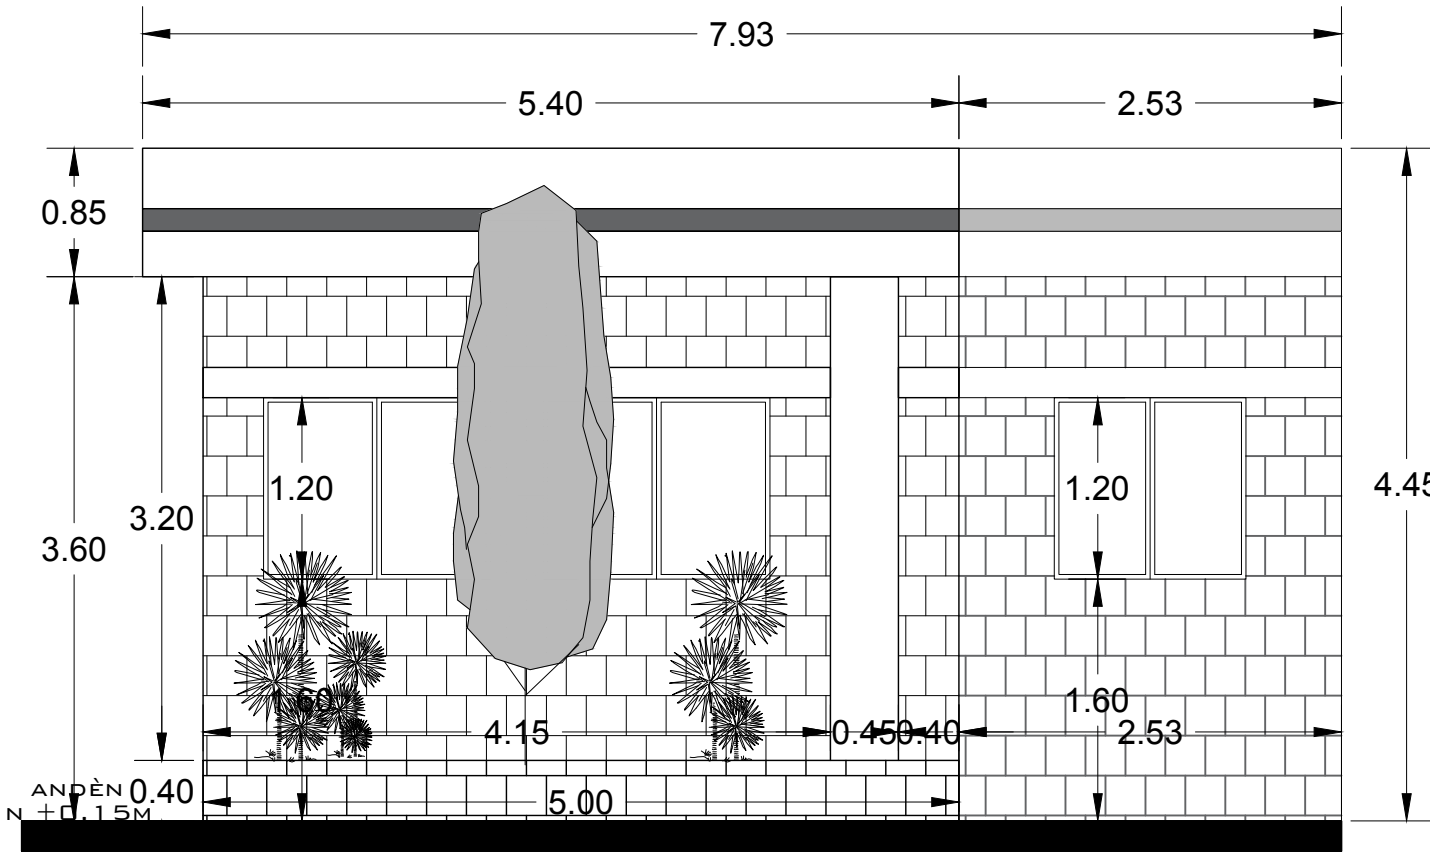

FACHADA POSTERIOR

ESCALA 1:50

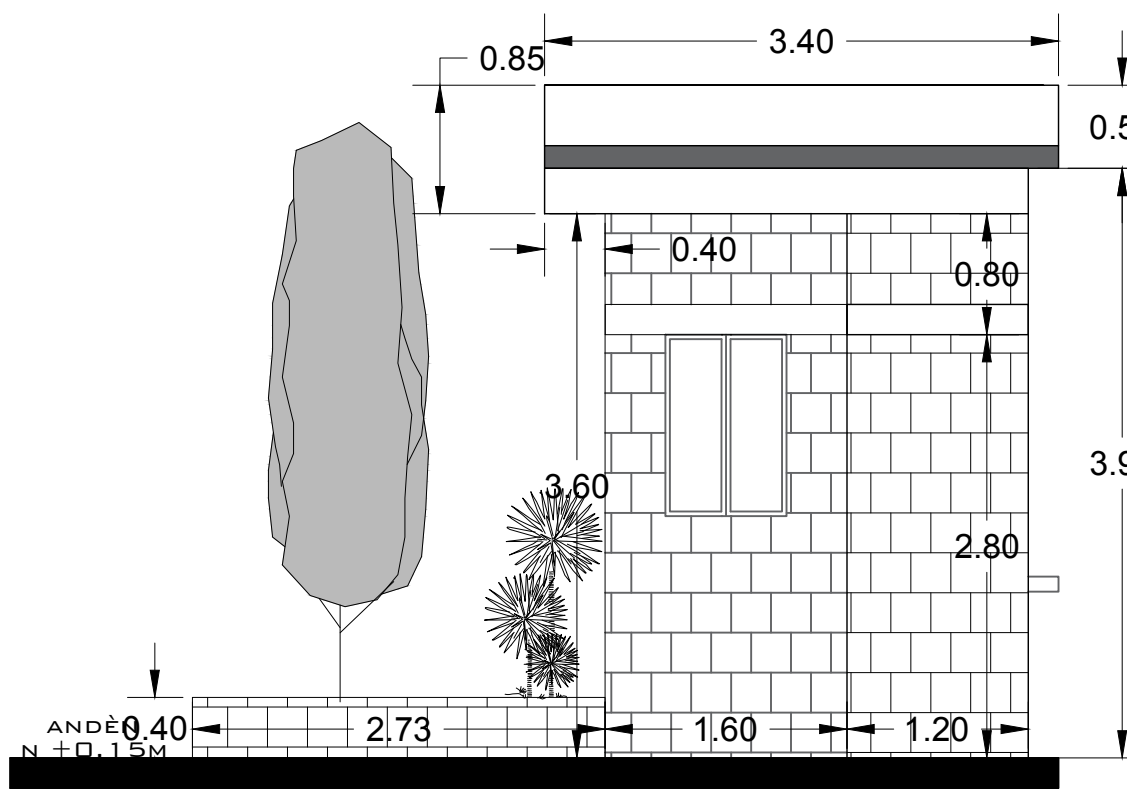

FACHADA LATERAL IZQUIERDA

ESCALA 1:50

 GOBERNACIÓN DE CÓRDOBA 	PROYECTO: * OBRAS DE MANTENIMIENTO DE INFRAESTRUCTURA, INCLUIDO MOBILIARIO EN LA PLANTA FÍSICA DEL CANTÓN MILITAR DE LA DÉCIMA PRIMERA BRIGADA DEL EJÉRCITO NACIONAL Y EN LAS INSTALACIONES DE LAS ESTACIONES DE POLICÍA ADSCRITAS AL DEPARTAMENTO DE POLICÍA DE CÓRDOBA *		LEVANTÓ, DISEÑO:  OSCAR DAVID PINEDA MENDOZA ARQUITECTO MAT. N° A42182012-1069476489	OBSERVACIONES:	FECHA: MARZO 2026	ESCALA: 1:50
	TIPO DE PROYECTO: MEJORAMIENTO DE INFRAESTRUCTURA		CONTENIDO: PLANTA PISO 1, PLANTA DE CUBIERTA,FACHADA LAT. DERECHA, FACHADA LAT. IZQUIERDA, FACHADA FRONTAL, FACHADA POSTERIOR, CORTE E-E', CORTE F-F' DE CAFETERÍA.	NOMBRE DEL ARCHIVO: v3-arq-polsah.dwg	PLANO: 6/9	
				VERSIÓN: 3		