





CENTRO DE INSTRUCCIÓN DE AUXILIARES DE POLICIA (SAHAGÚN)
ALOJAMIENTO FEMENINO

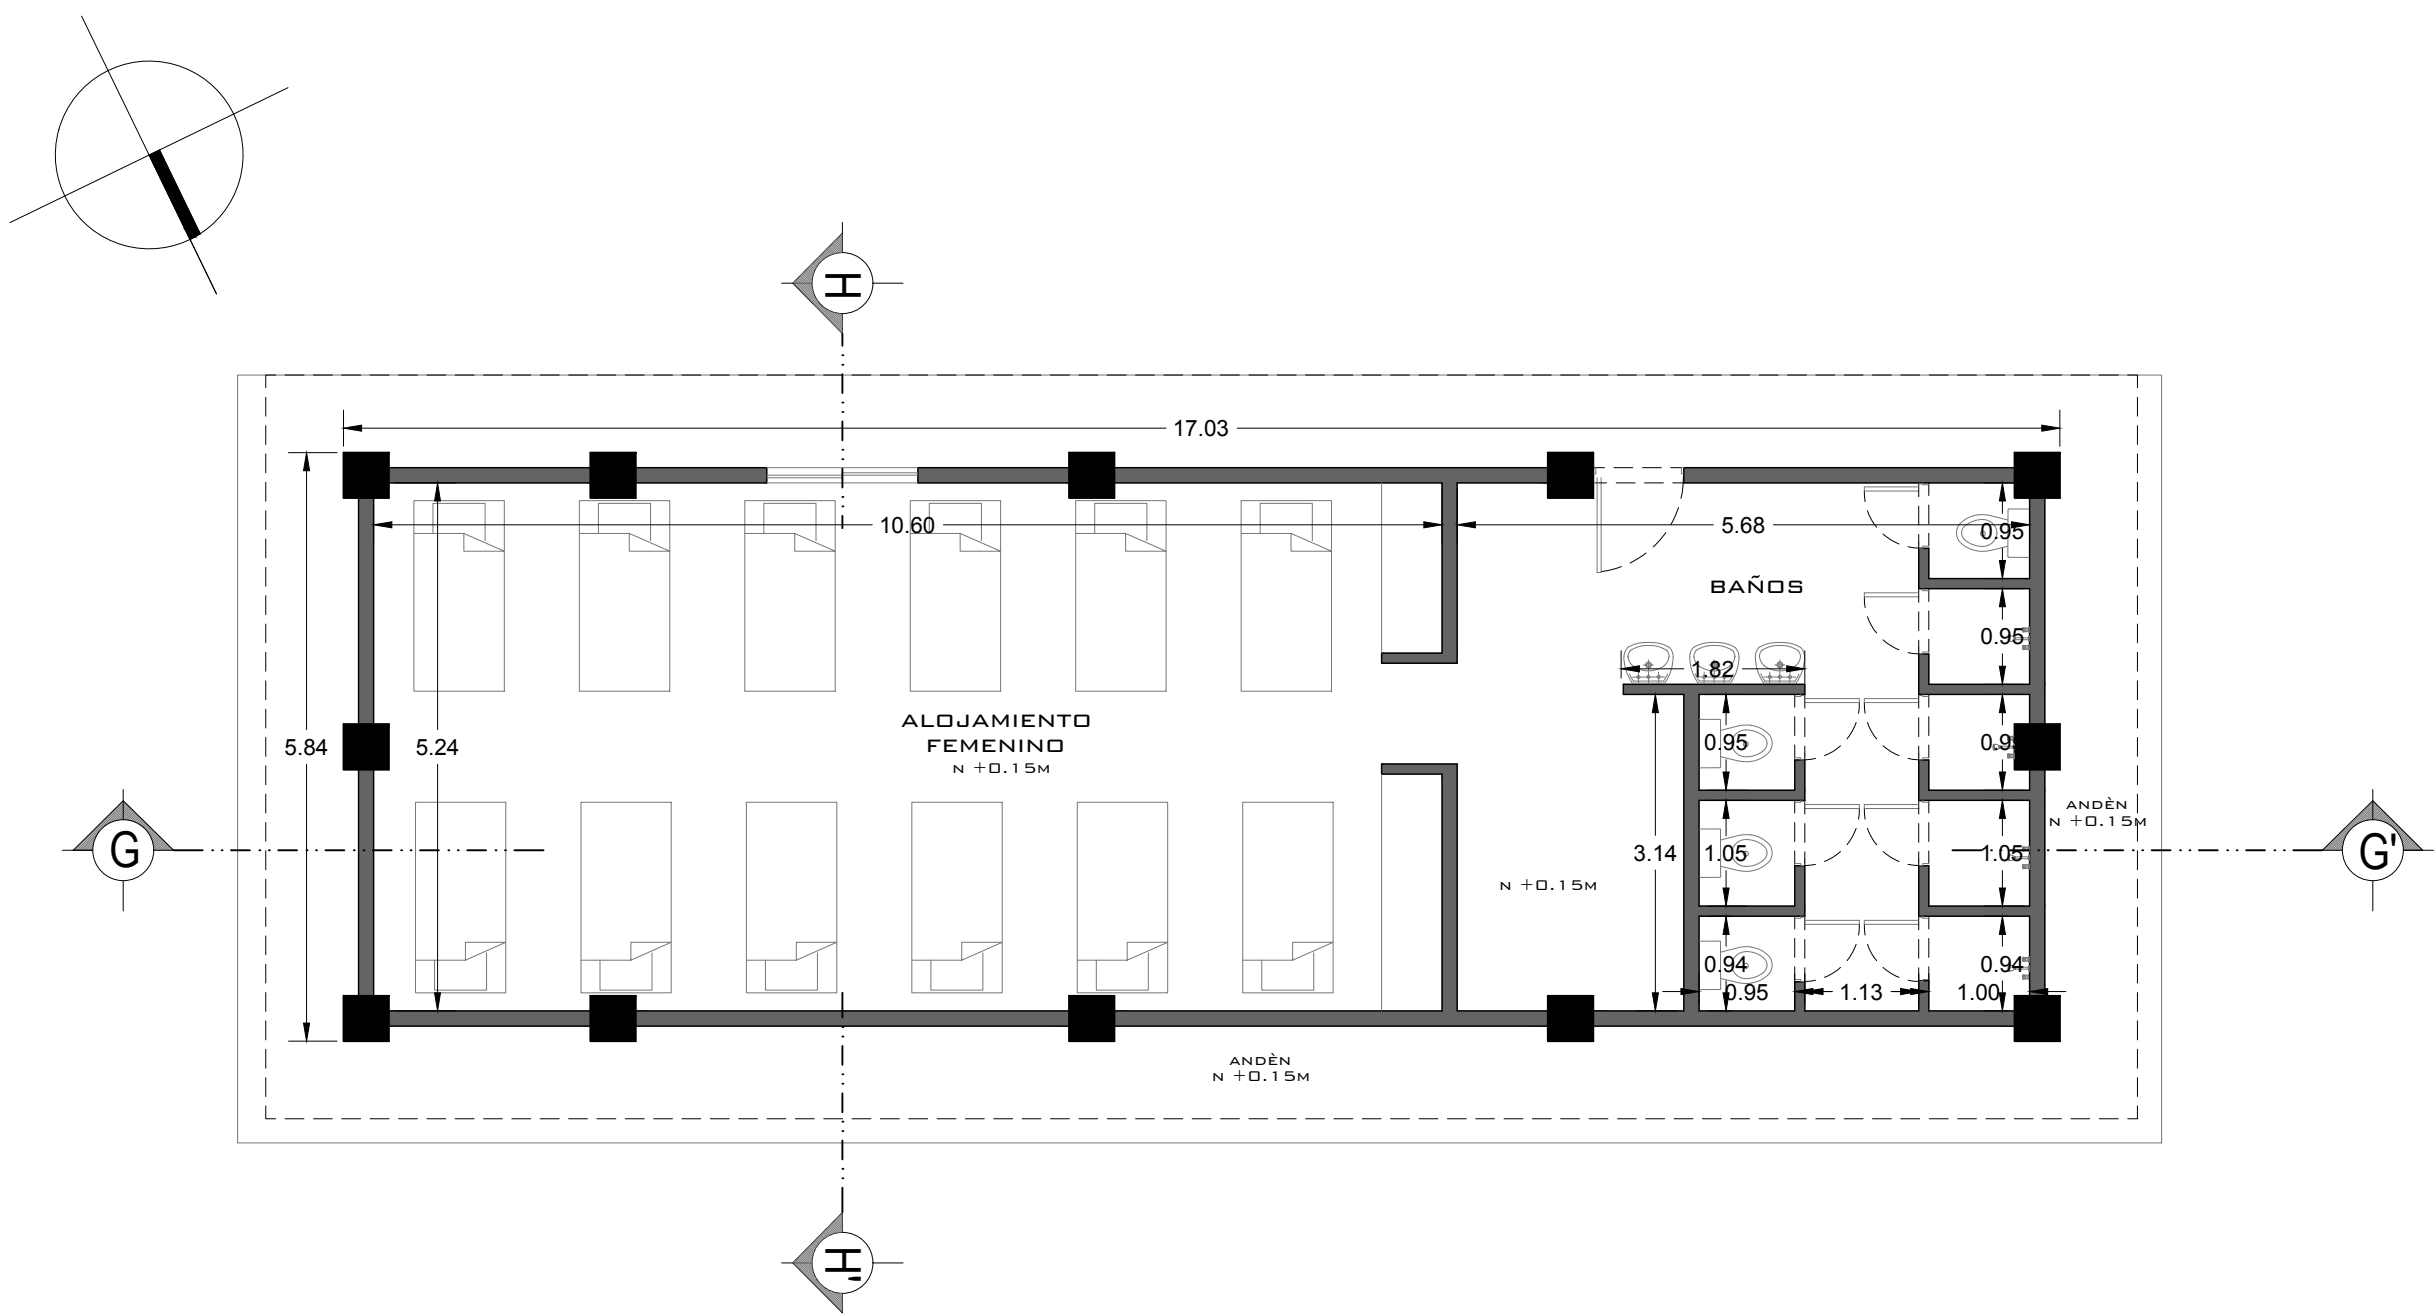


PLANTA PISO 1
ESCALA 1:75

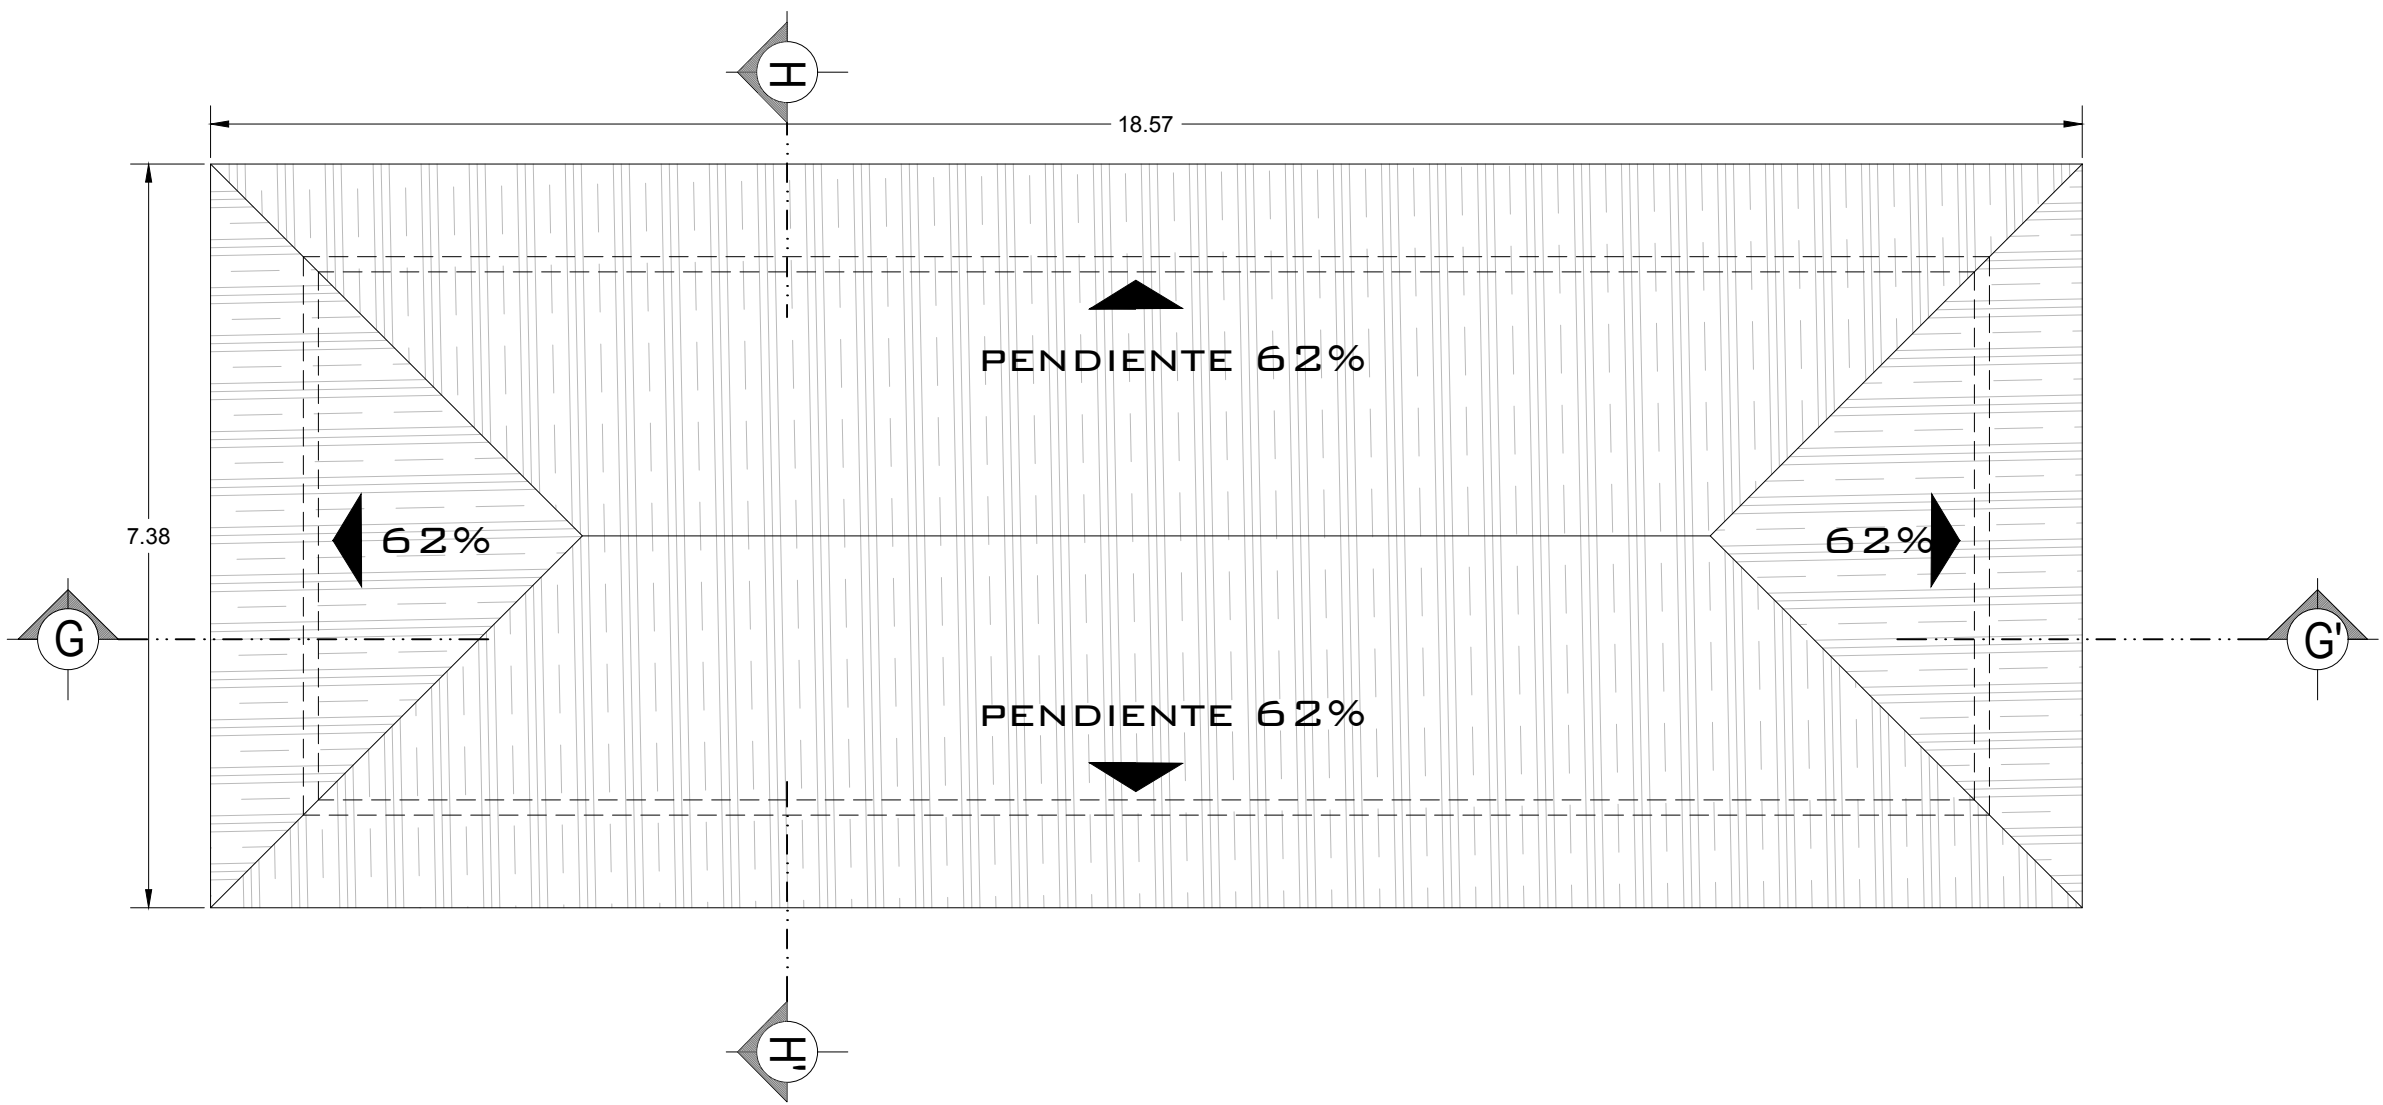


PLANTA CUBIERTA
ESCALA 1:75

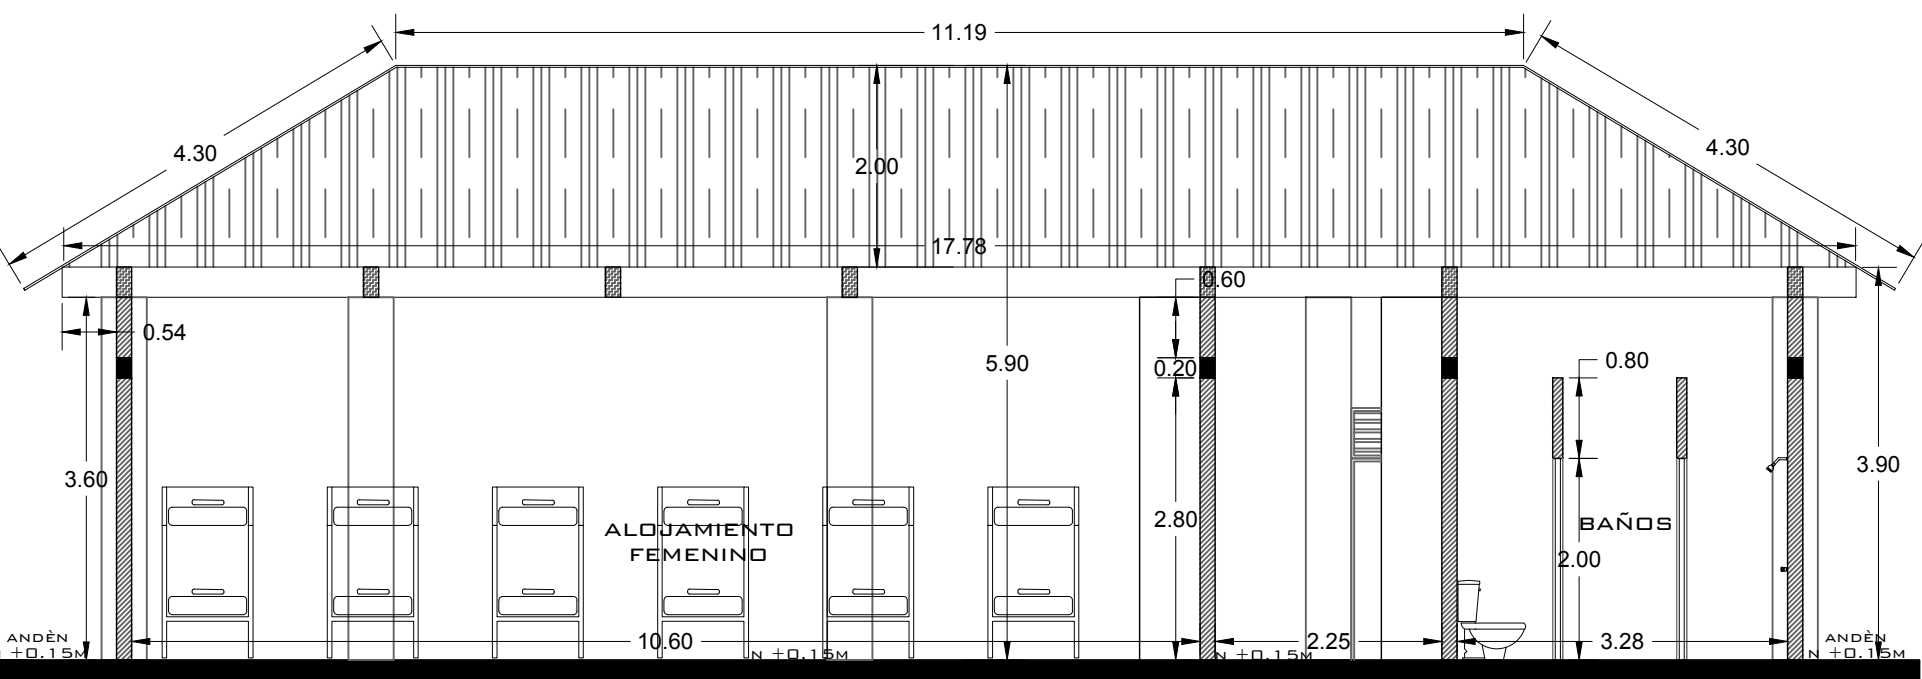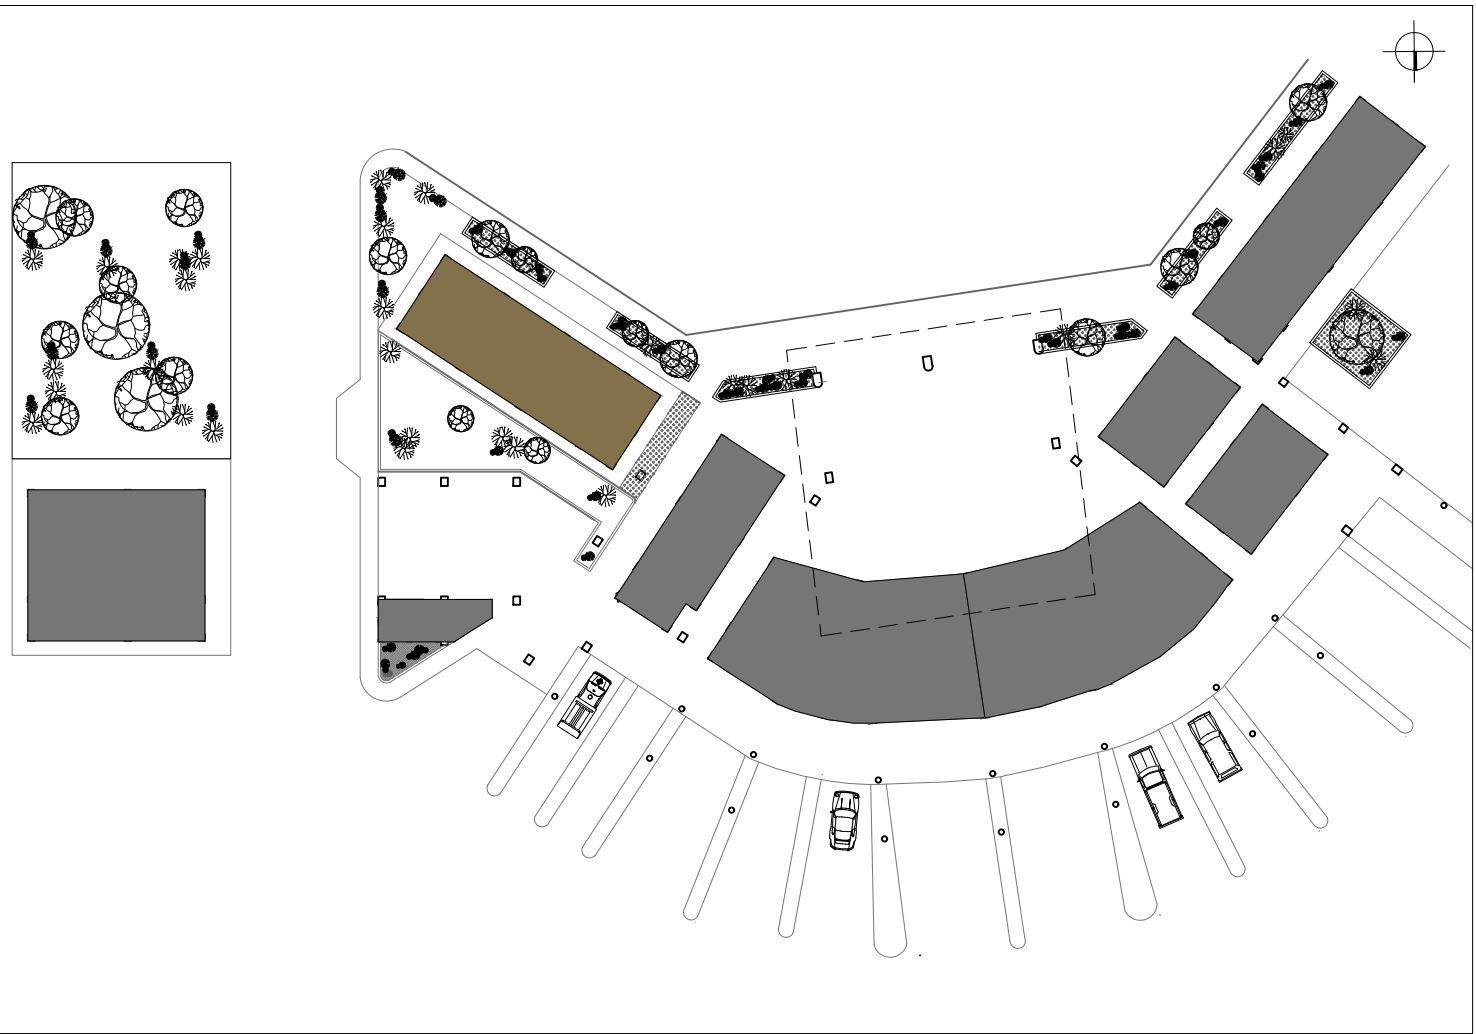


CORTE G-G'
ESCALA 1:75

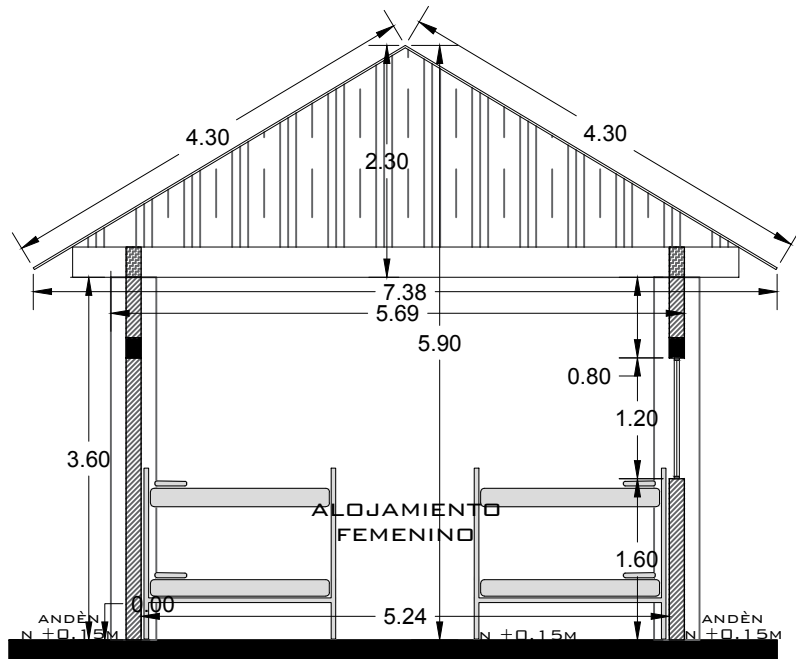


CORTE H-H'
ESCALA 1:75

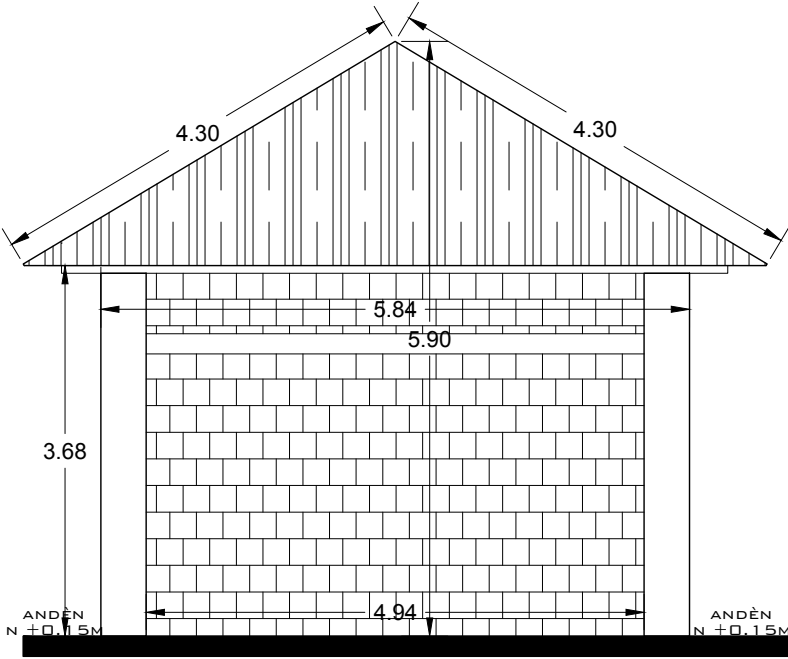


FACHADA LATERAL IZQUIERDA
ESCALA 1:75

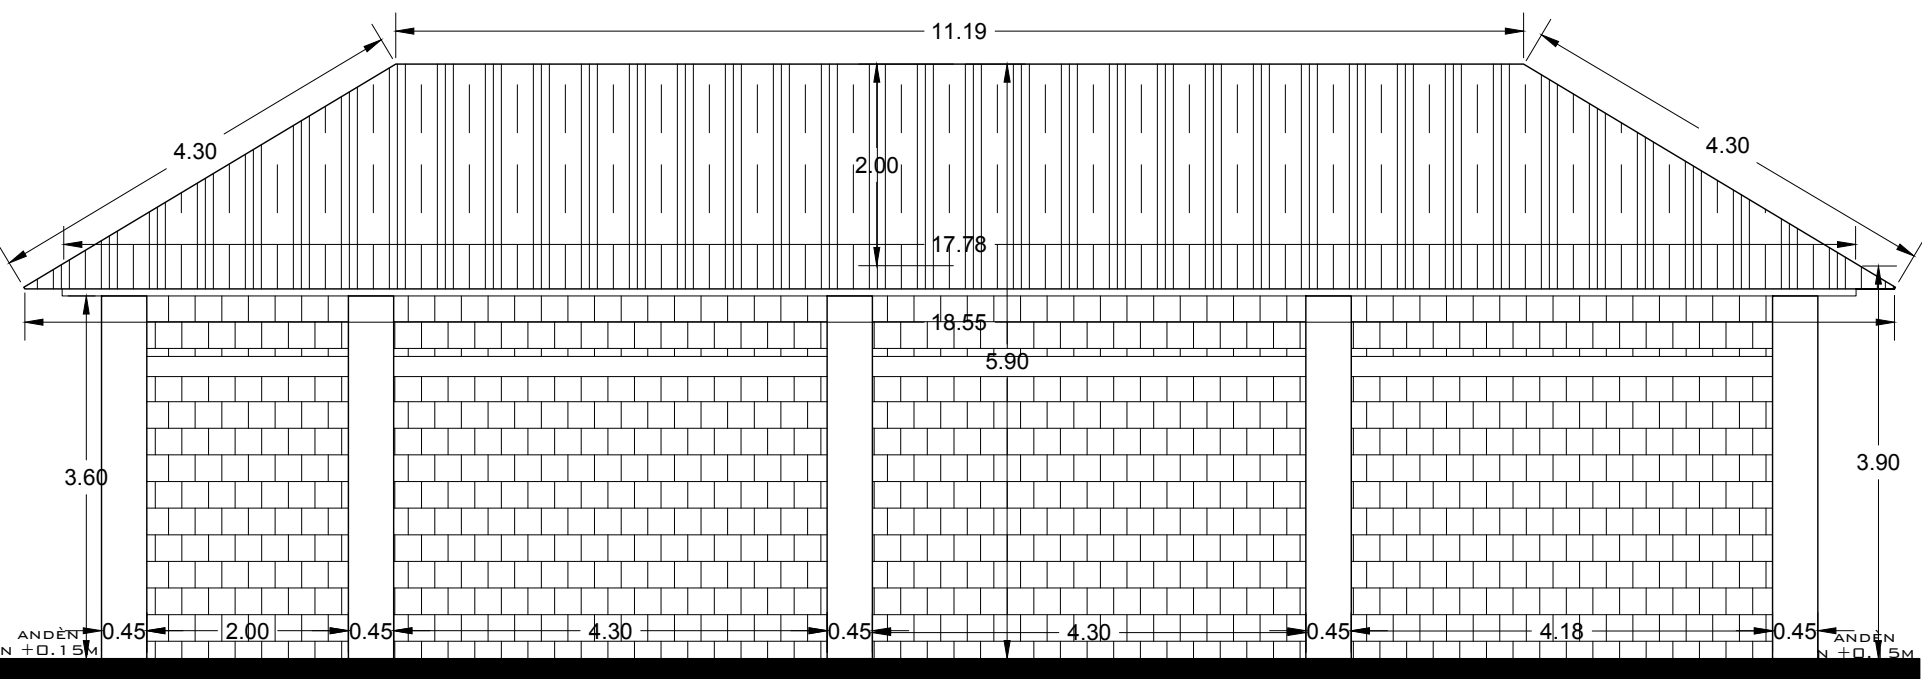

FACHADA POSTERIOR
ESCALA 1:75

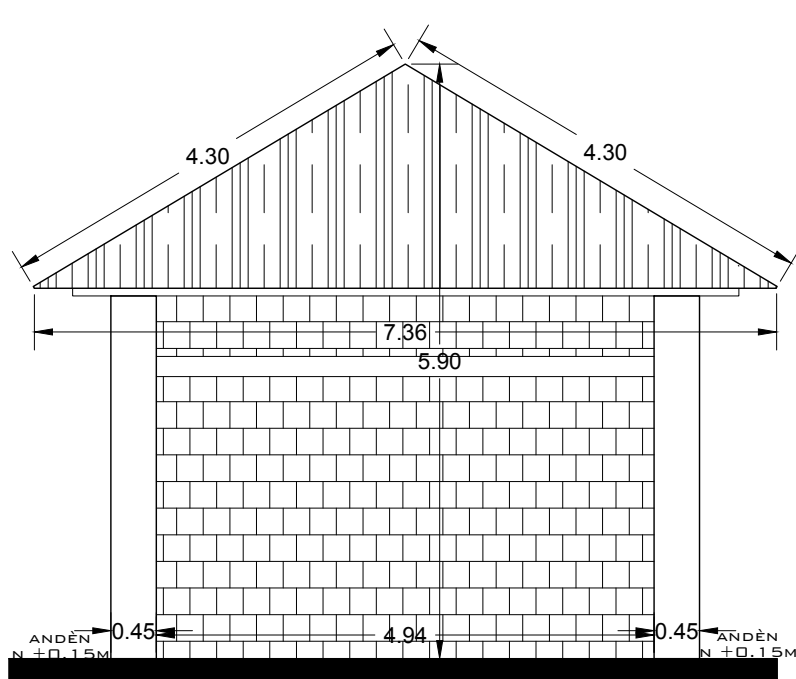

FACHADA LATERAL DERECHA
ESCALA 1:75

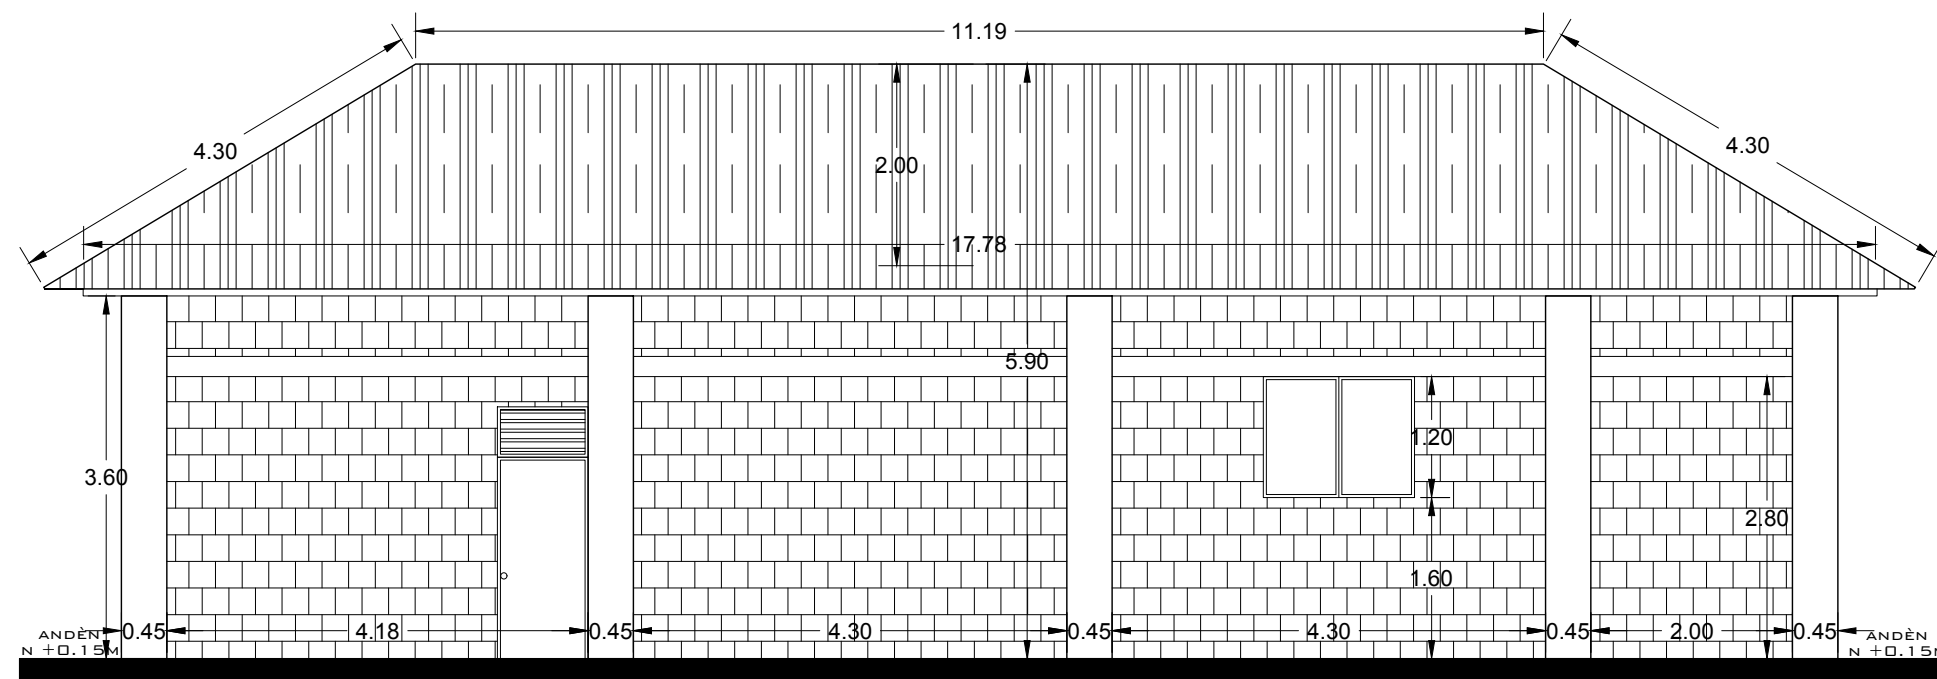

FACHADA FRONTAL
ESCALA 1:75

 GOBERNACIÓN DE CÓRDOBA	PROYECTO: " OBRAS DE MANTENIMIENTO DE INFRAESTRUCTURA, INCLUIDO MOBILIARIO EN LA PLANTA FÍSICA DEL CANTÓN MILITAR DE LA DÉCIMA PRIMERA BRIGADA DEL EJÉRCITO NACIONAL Y EN LAS INSTALACIONES DE LAS ESTACIONES DE POLICÍA ADSCRITAS AL DEPARTAMENTO DE POLICÍA DE CÓRDOBA "		CENTRO DE INSTRUCCIÓN DE AUXILIARES DE SAHAGÚN-CÓRDOBA	LEVANTÓ, DISEÑO:  OSCAR DAVID PINEDA MENDOZA ARQUITECTO MAT. N° 442182012-1069476489	OBSERVACIONES: <
---	---	--	---	---	--