




CENTRO DE INSTRUCCIÓN DE AUXILIARES DE POLICIA (SAHAGÚN)
ALOJAMIENTO 01,02 Y BAÑOS.

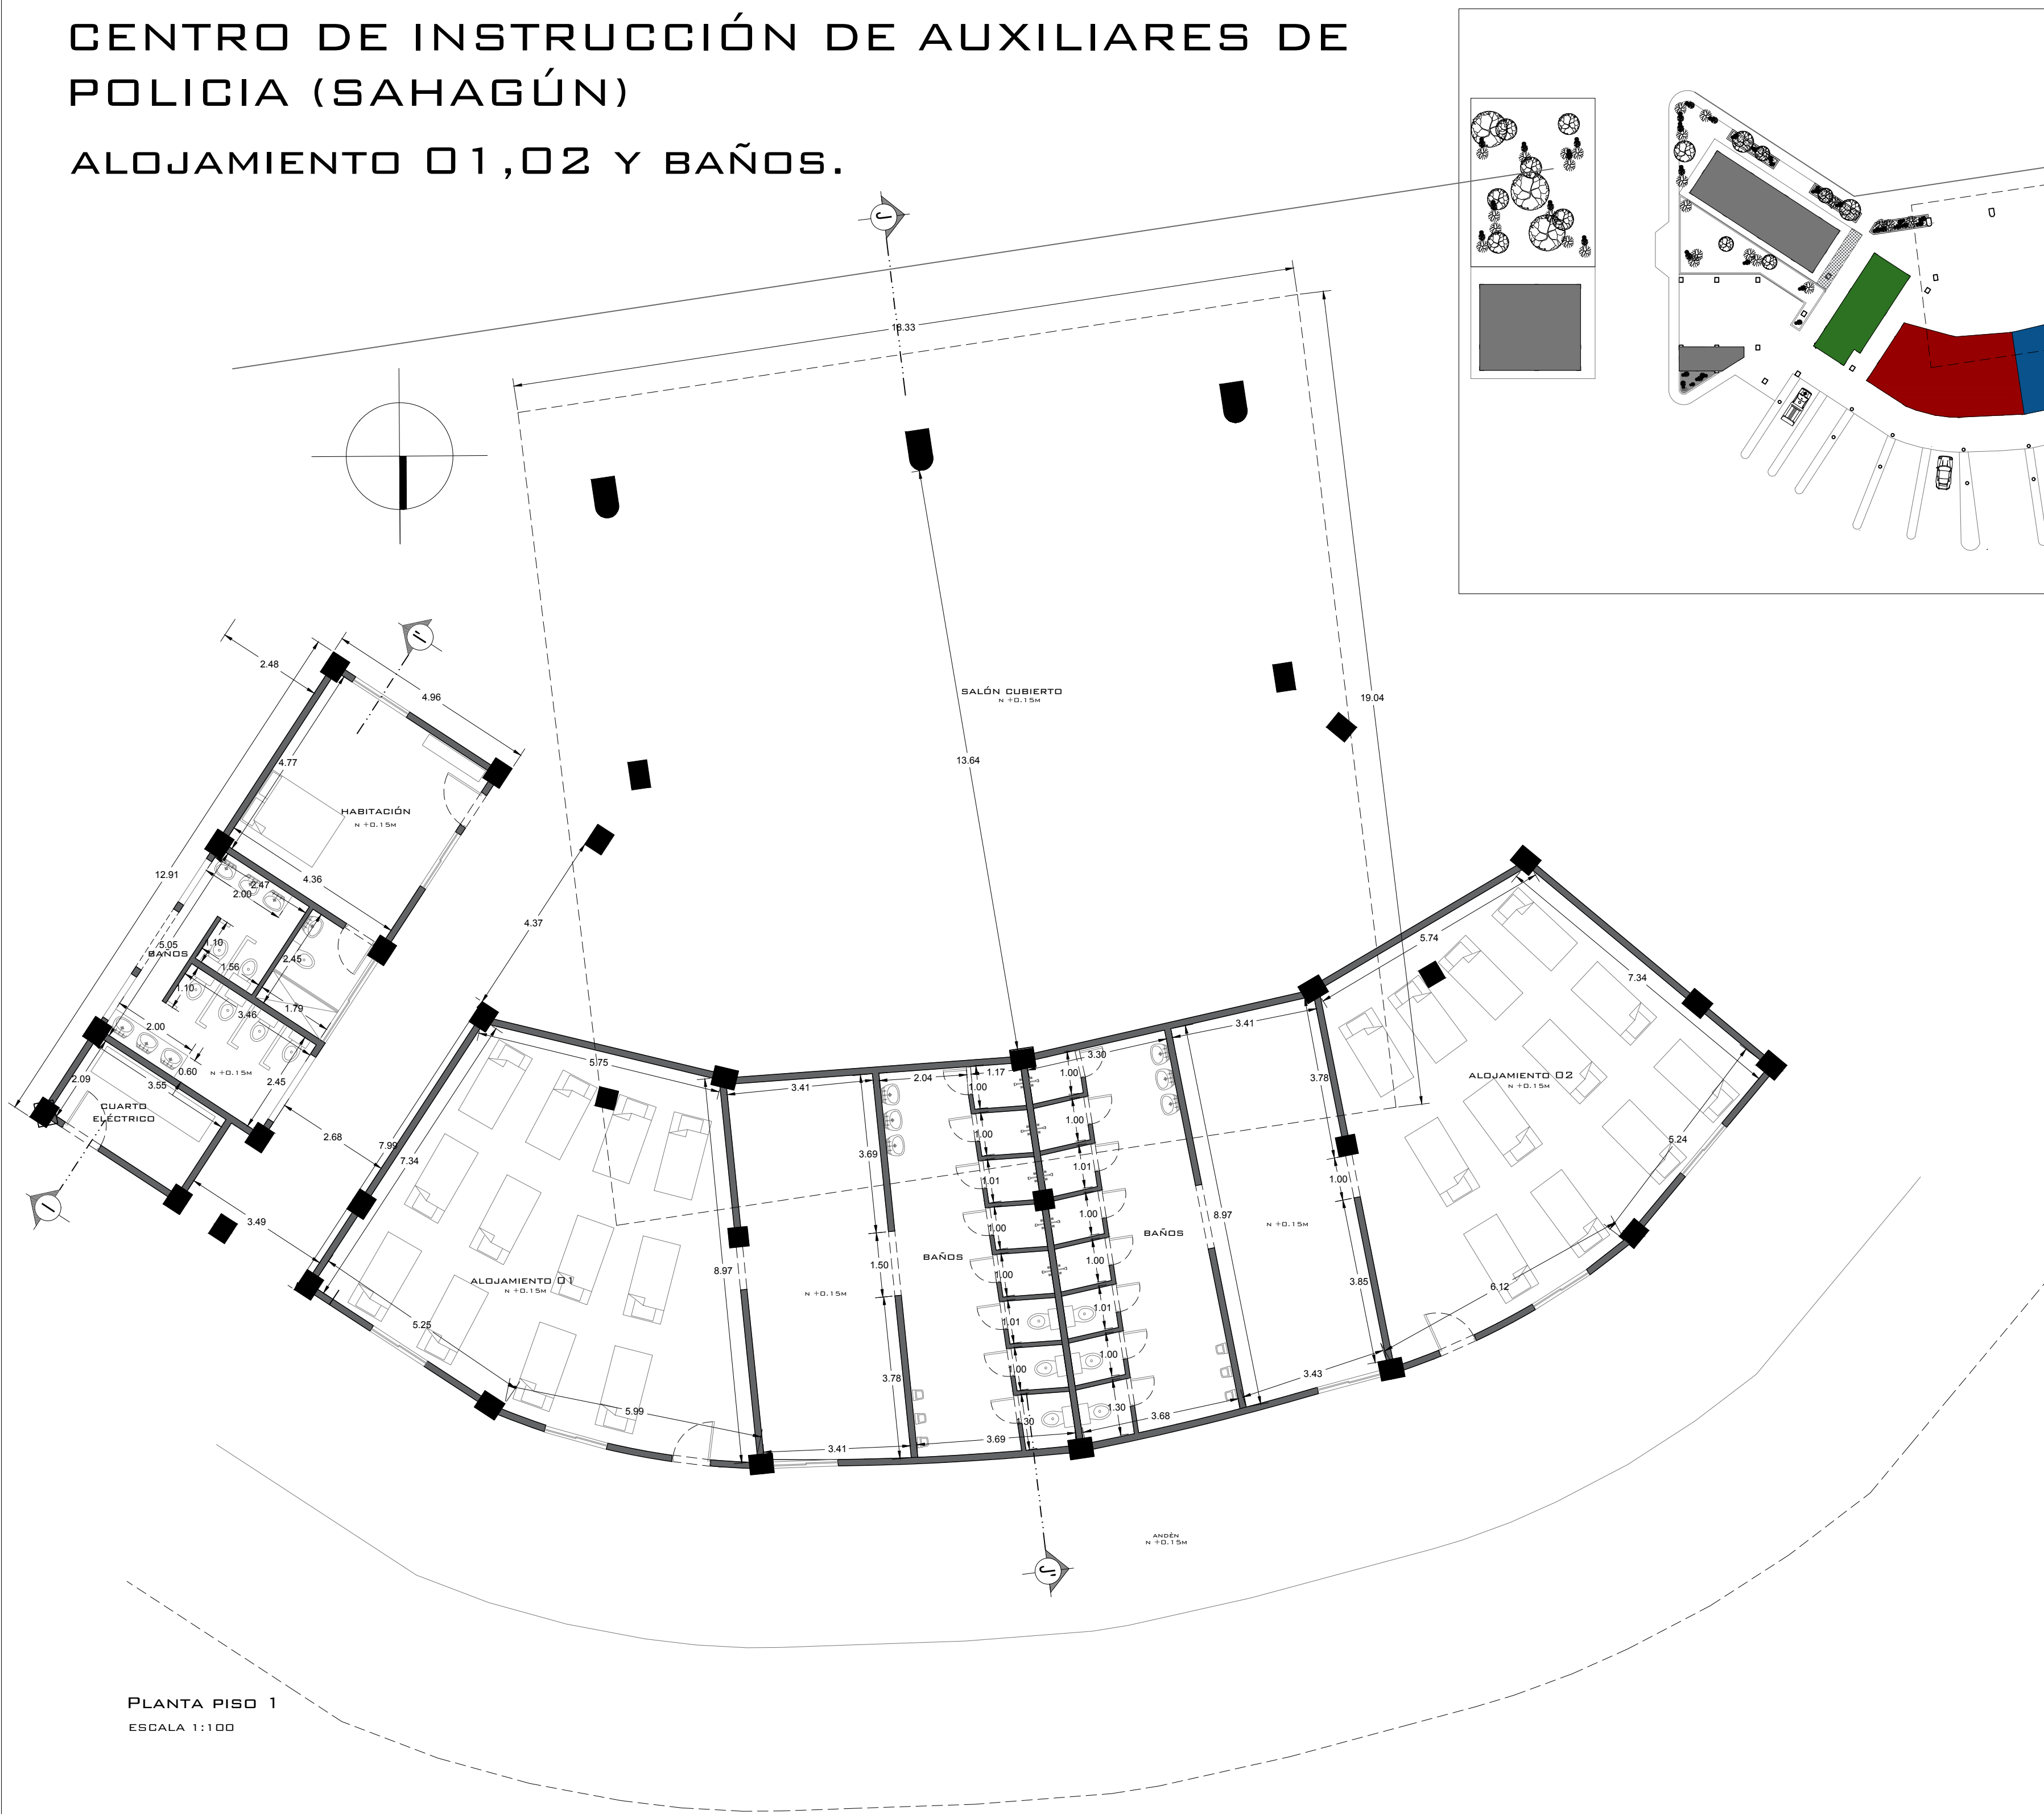


PLANTA PISO 1
ESCALA 1:100

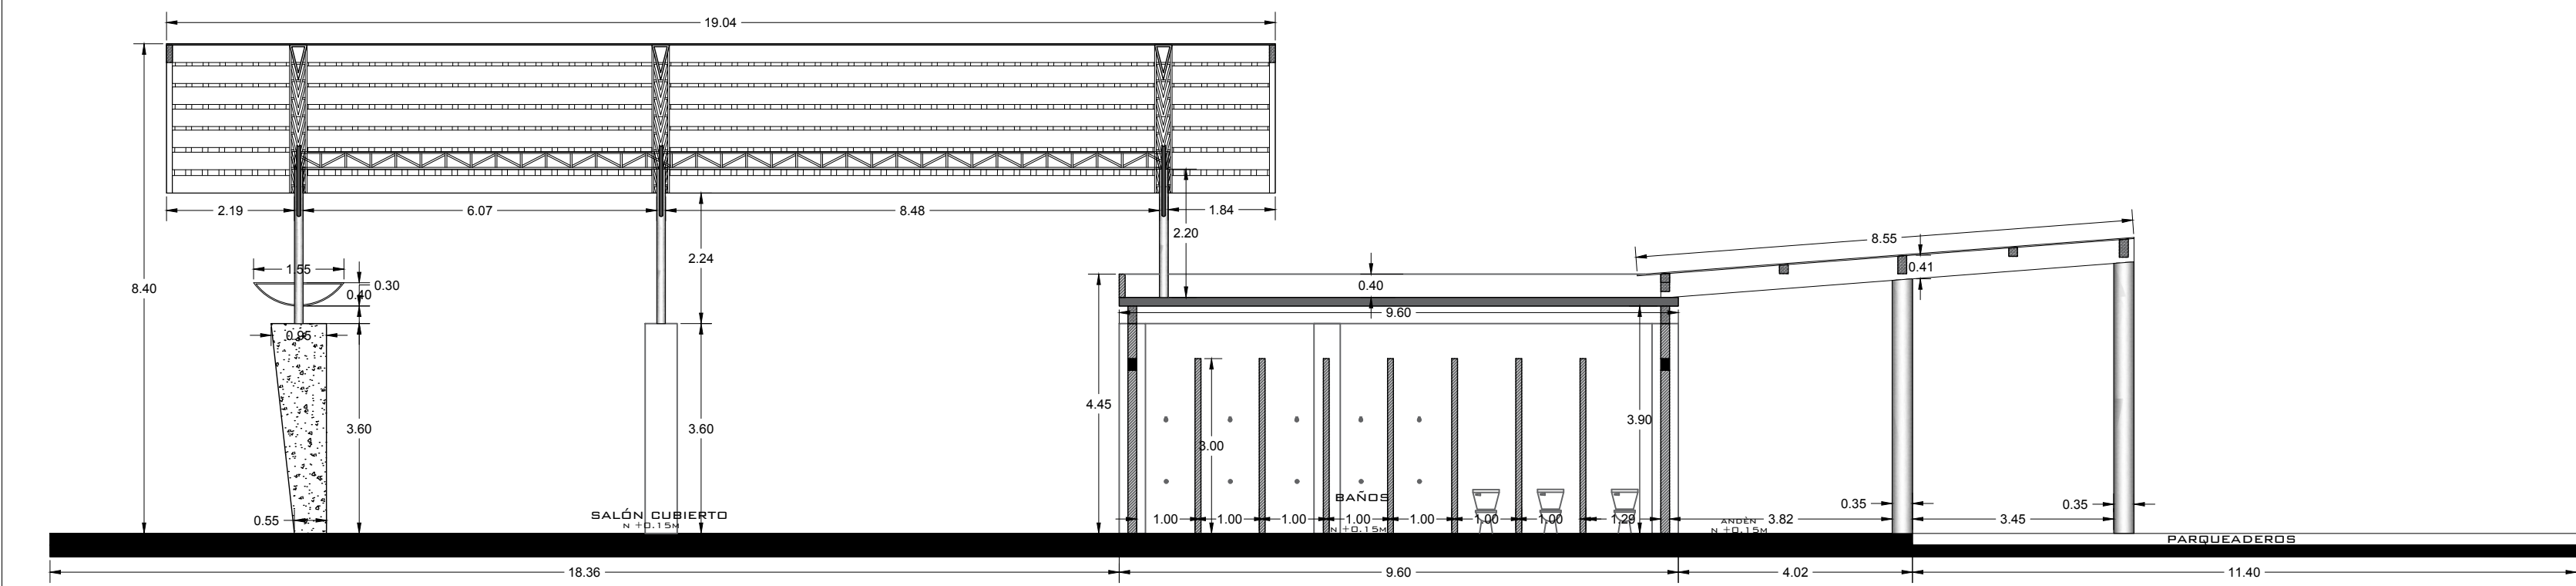


CORTE H-H'
ESCALA 1:100

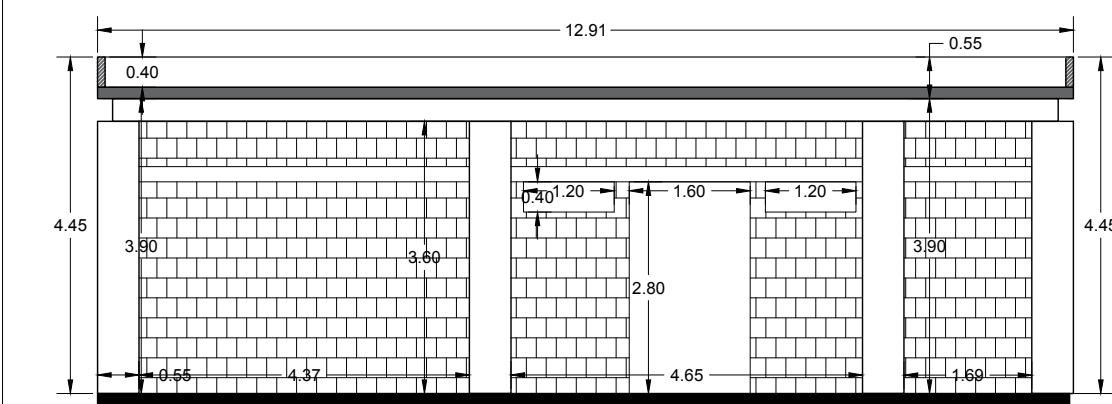


FACHADA LATERAL DERECHA
ESCALA 1:100

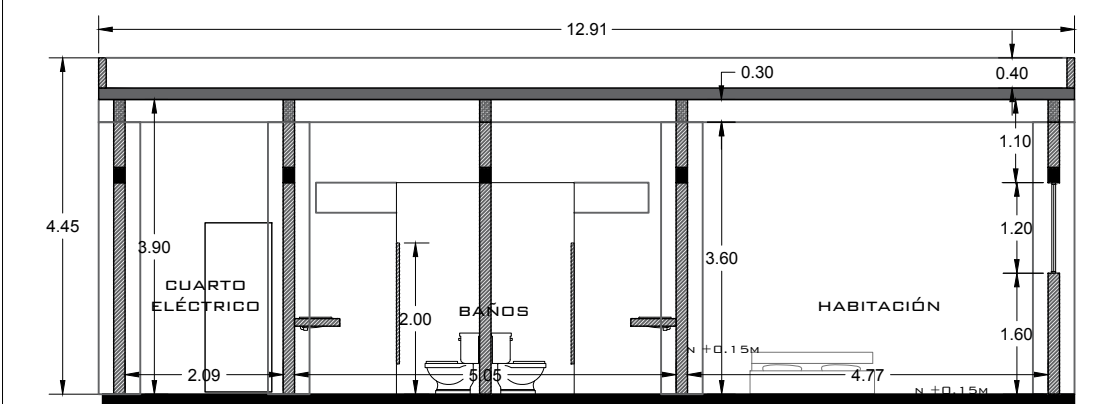


CORTE B-B'
ESCALA 1:100

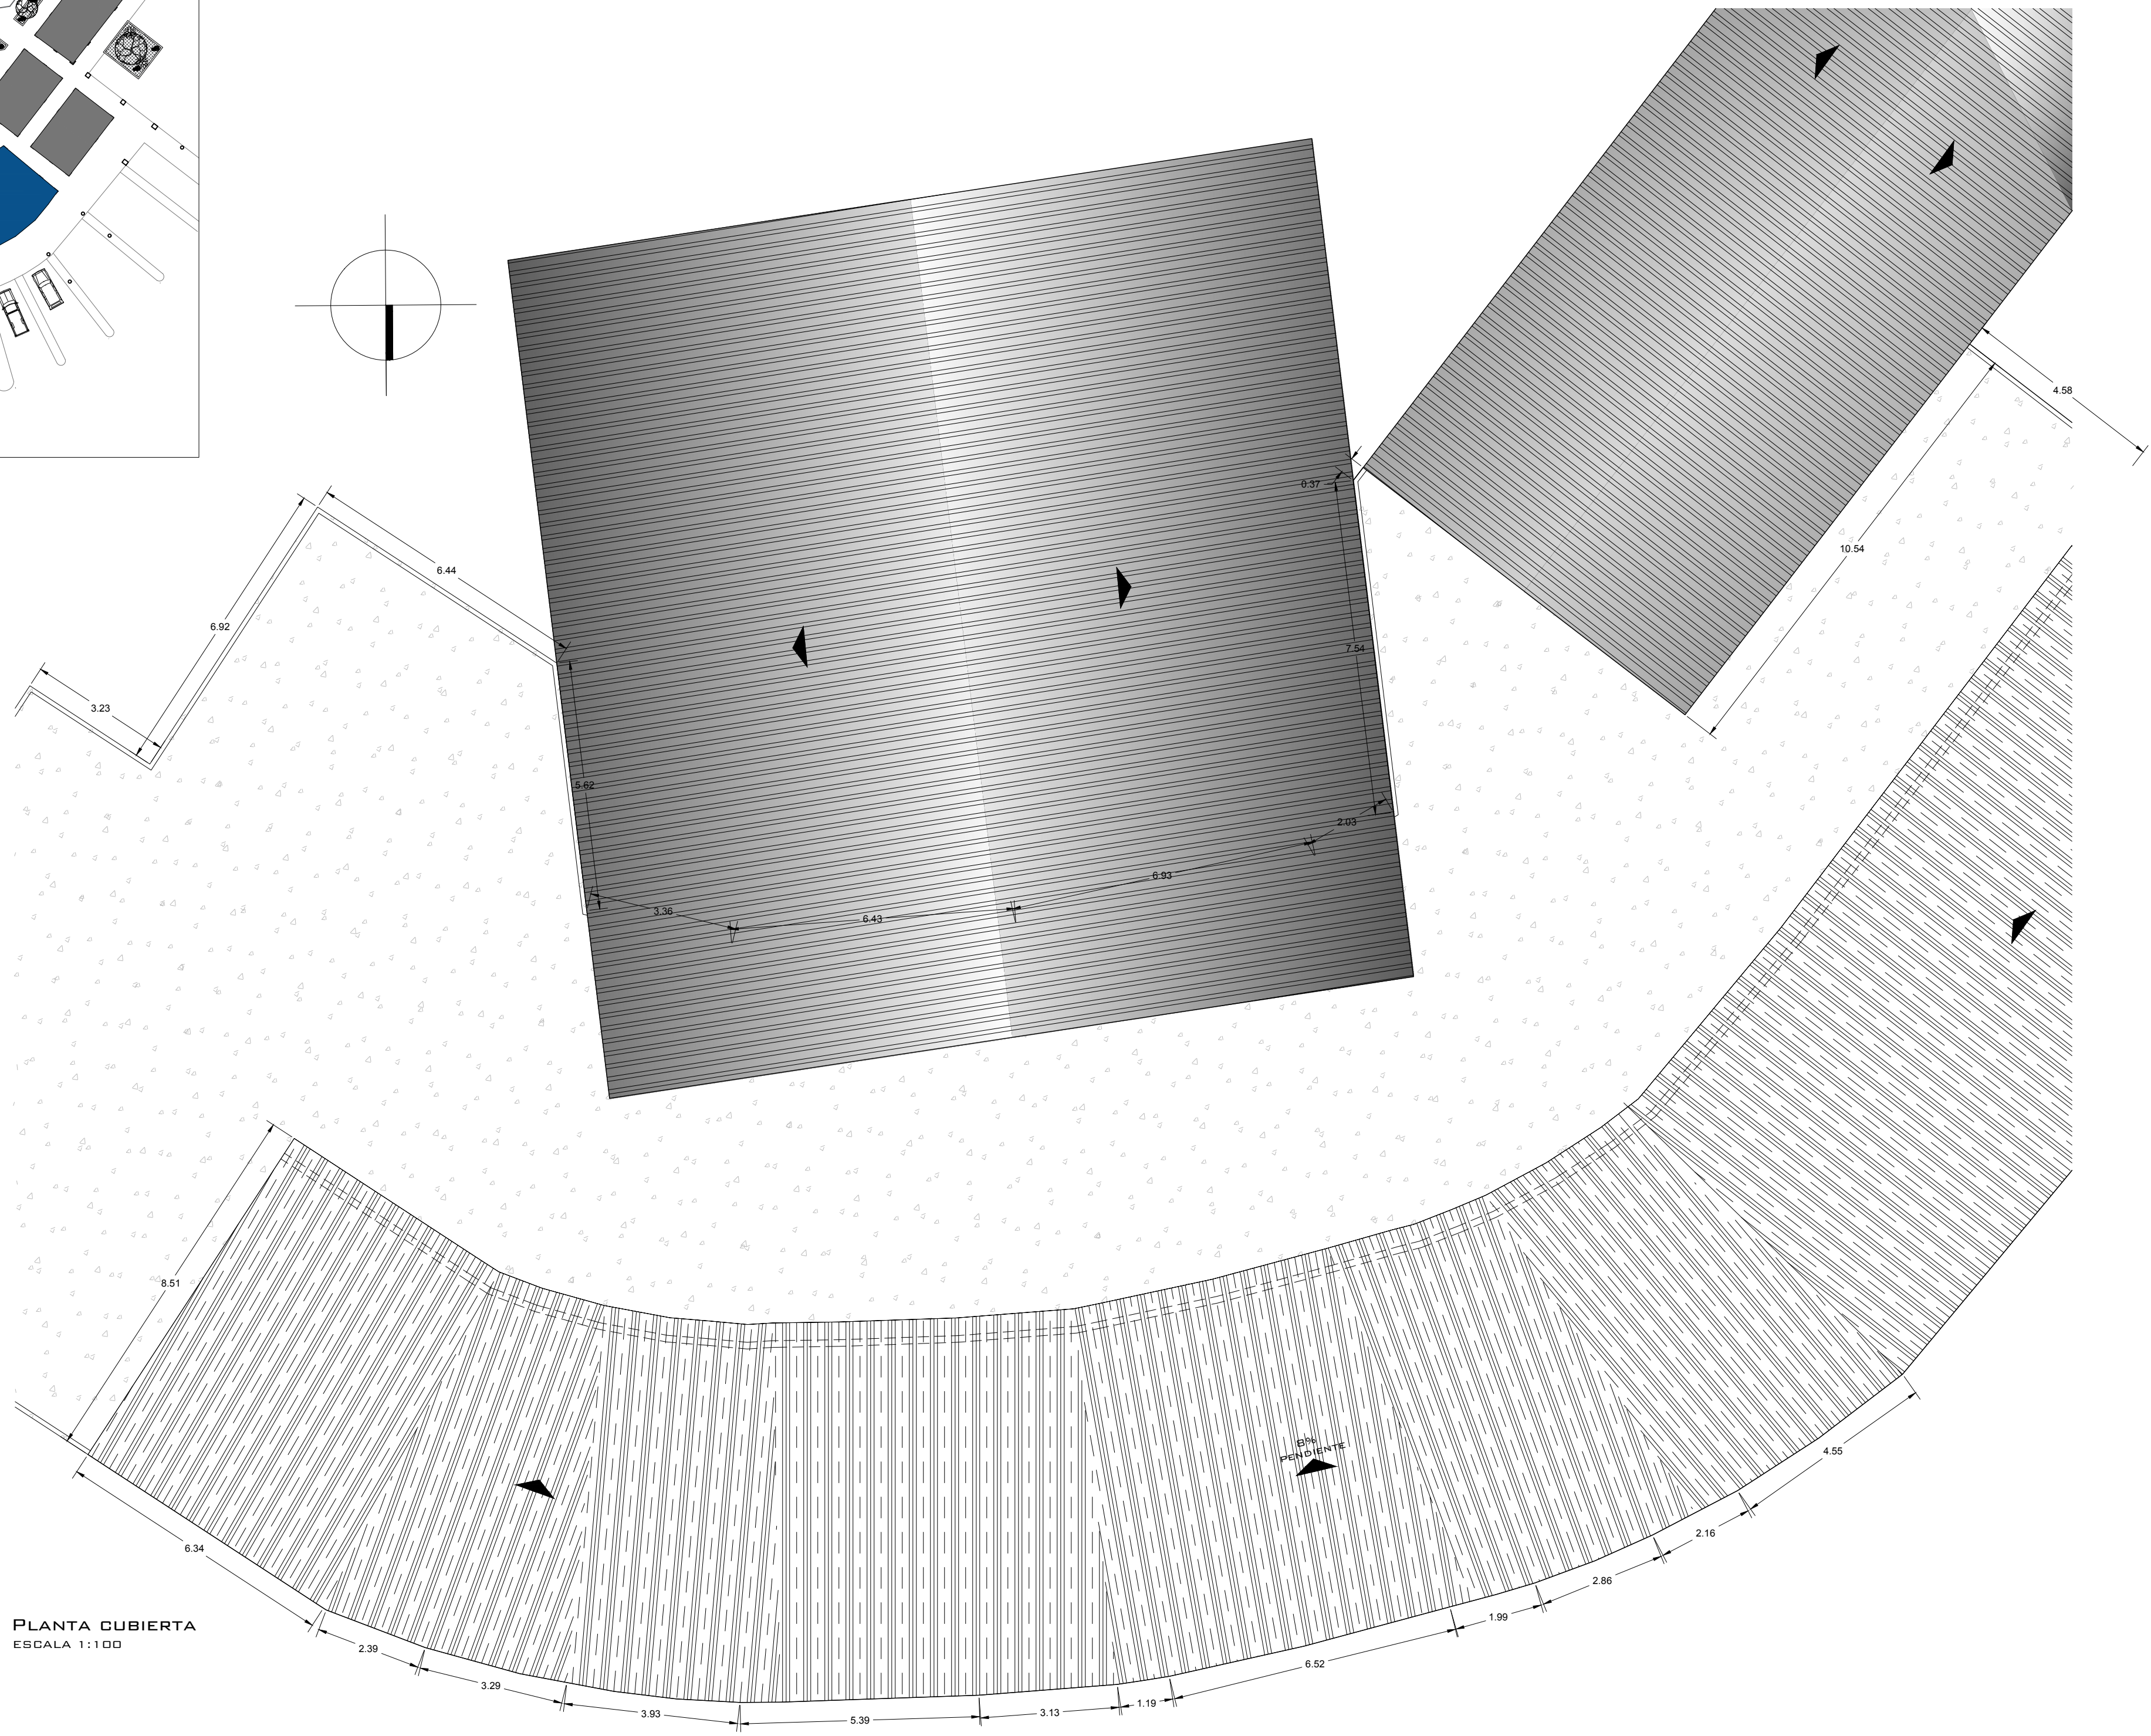

PLANTA CUBIERTA
ESCALA 1:100

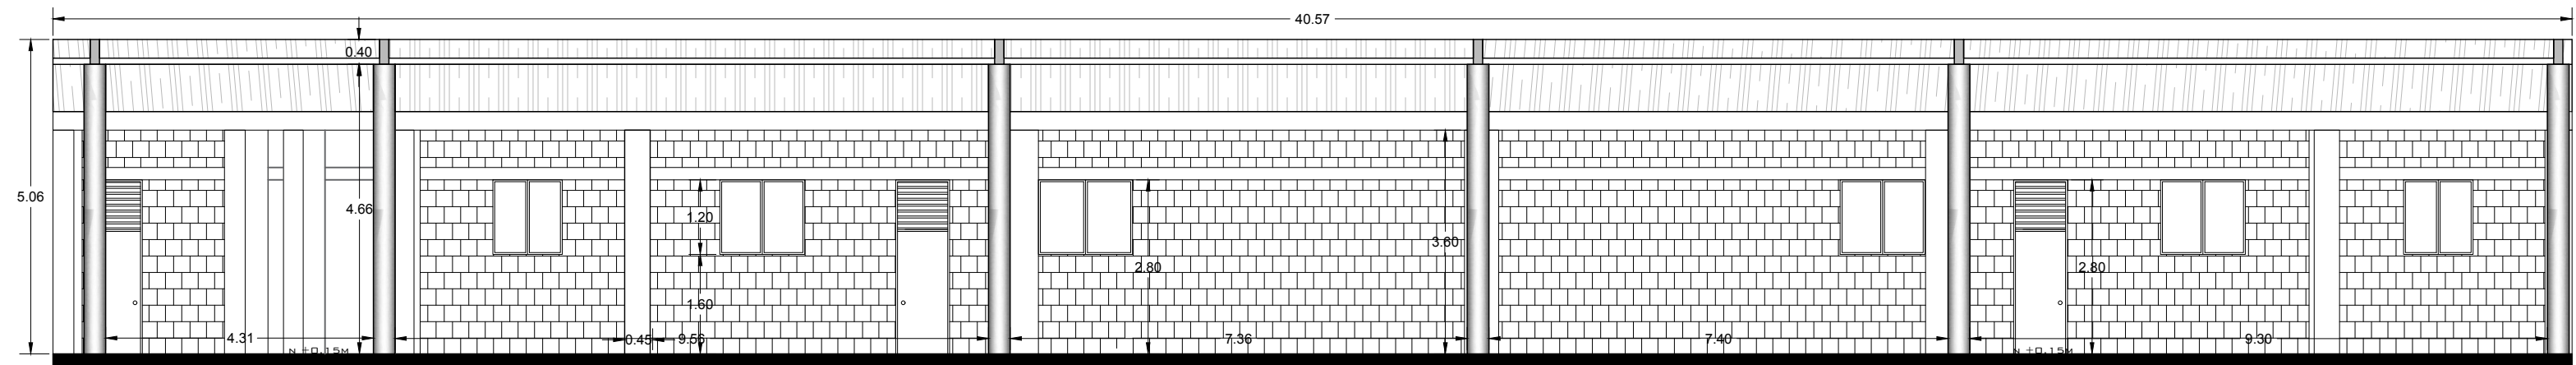

FACHADA FRONTAL
ESCALA 1:100

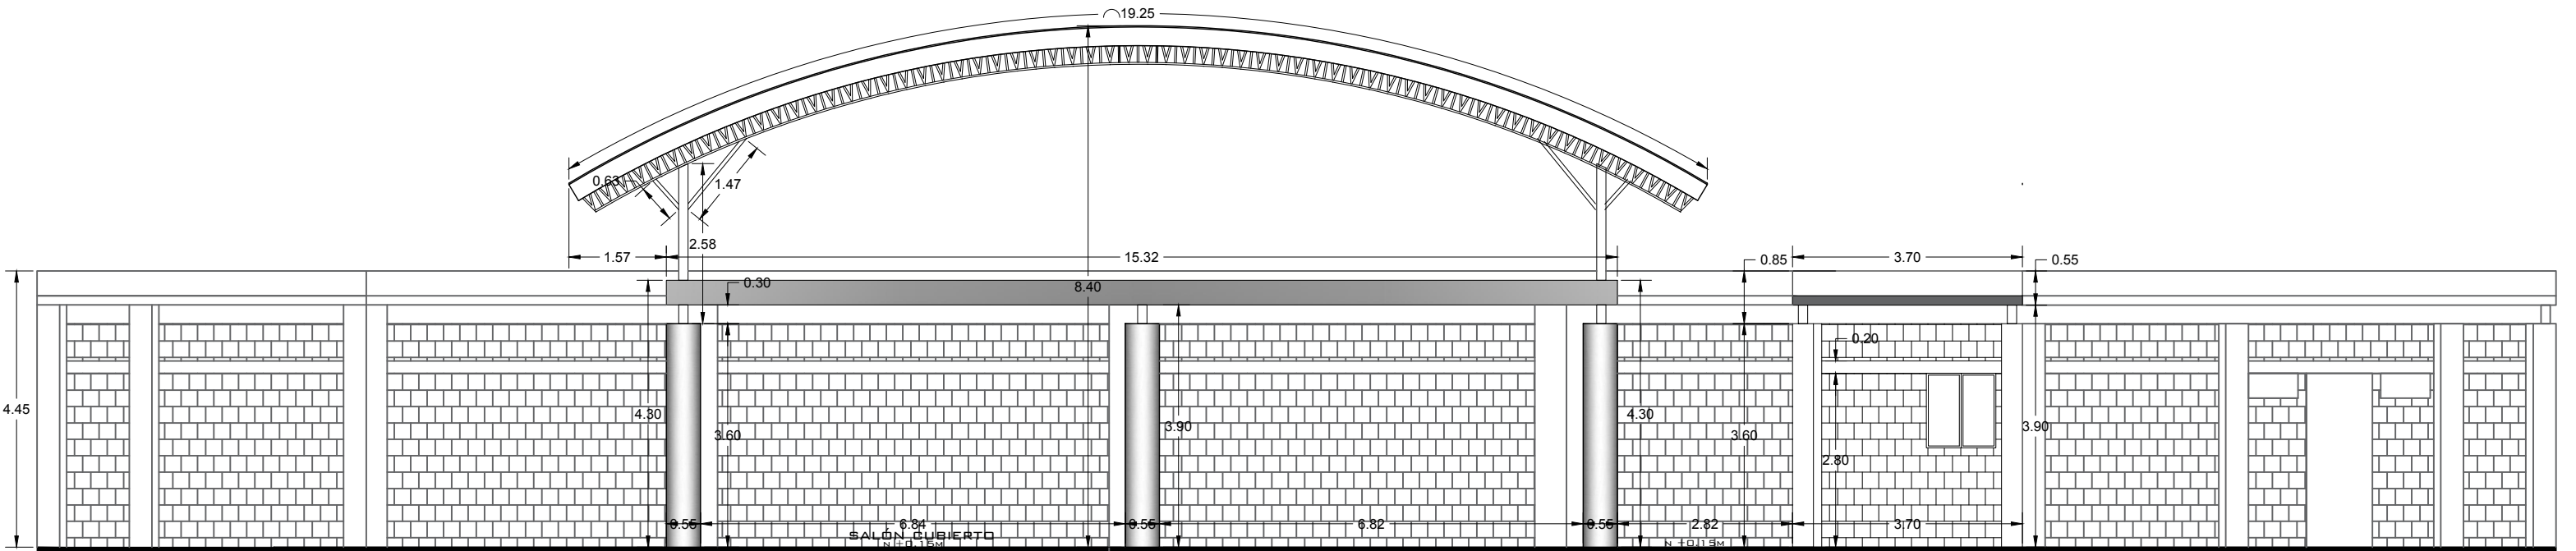

FACHADA POSTERIOR
ESCALA 1:100

 GOBERNACIÓN DE CÓRDOBA	PROYECTO: " OBRAS DE MANTENIMIENTO DE INFRAESTRUCTURA, INCLUIDO MOBILIARIO EN LA PLANTA FÍSICA DEL CANTÓN MILITAR DE LA DÉCIMA PRIMERA BRIGADA DEL EJÉRCITO NACIONAL Y EN LAS INSTALACIONES DE LAS ESTACIONES DE POLICÍA ADSCRITAS AL DEPARTAMENTO DE POLICÍA DE CÓRDOBA " TIPO DE PROYECTO: MEJORAMIENTO DE INFRAESTRUCTURA	CONTENIDO: PLANTA PISO 1, PLANTA DE CUBIERTA,FACHADA LAT. DERECHA, FACHADA LAT. IZQUIERDA, FACHADA FRONTAL, FACHADA POSTERIOR, CORTE H-H', CORTE J-J' DE ALOJAMIENTO 01, 02 Y BAÑOS.	LEVANTÓ, DISEÑO:  OSCAR DAVID PINEDA MENDOZA ARQUITECTO MAT. N° 442182012-1069476489	OBSERVACIONES:	FECHA: MARZO 2026 NOMBRE DEL ARCHIVO: v3-arq-polsah.dwg VERSION: 3	ESCALA: 1:75 PLANO: 8/9
---	---	---	---	---	---	--