
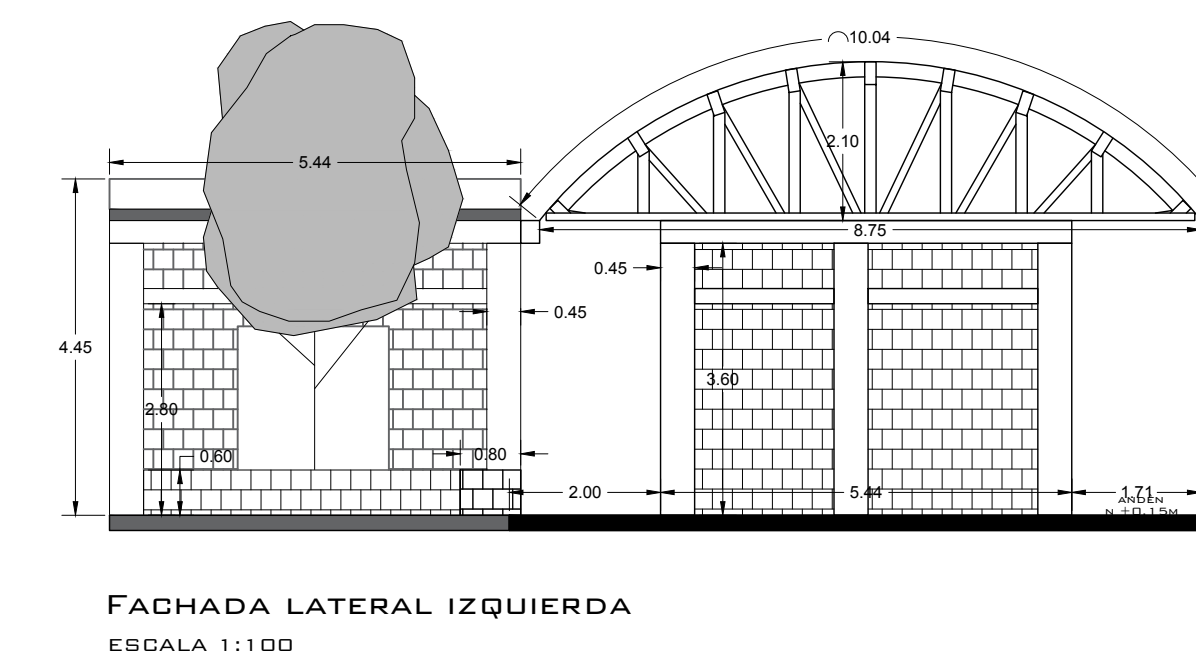
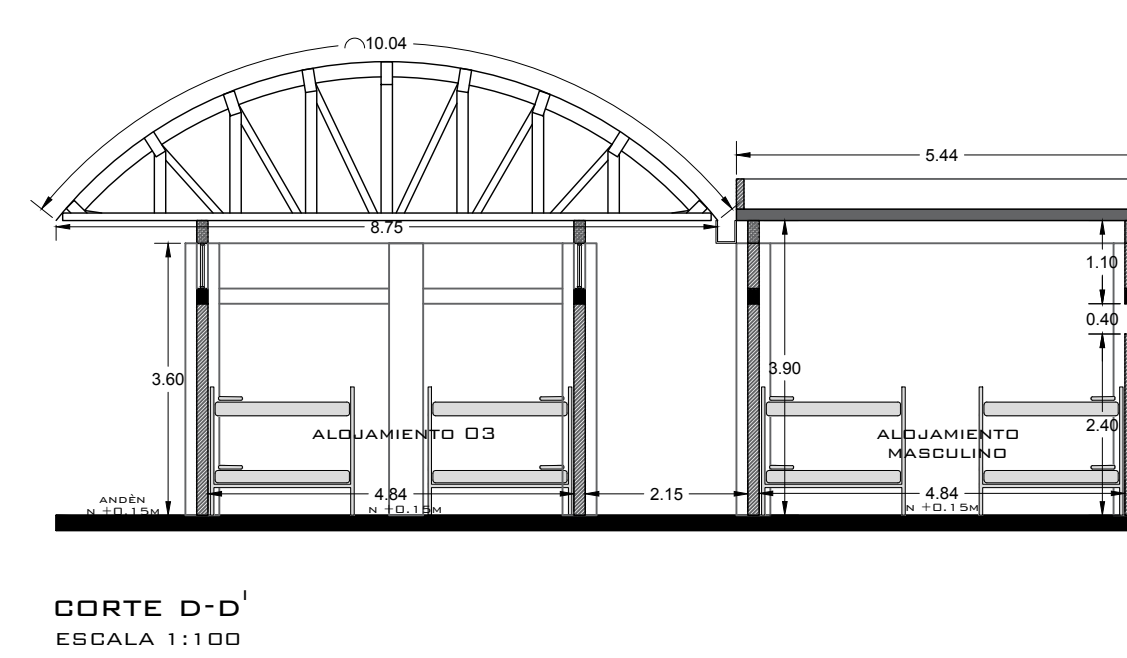
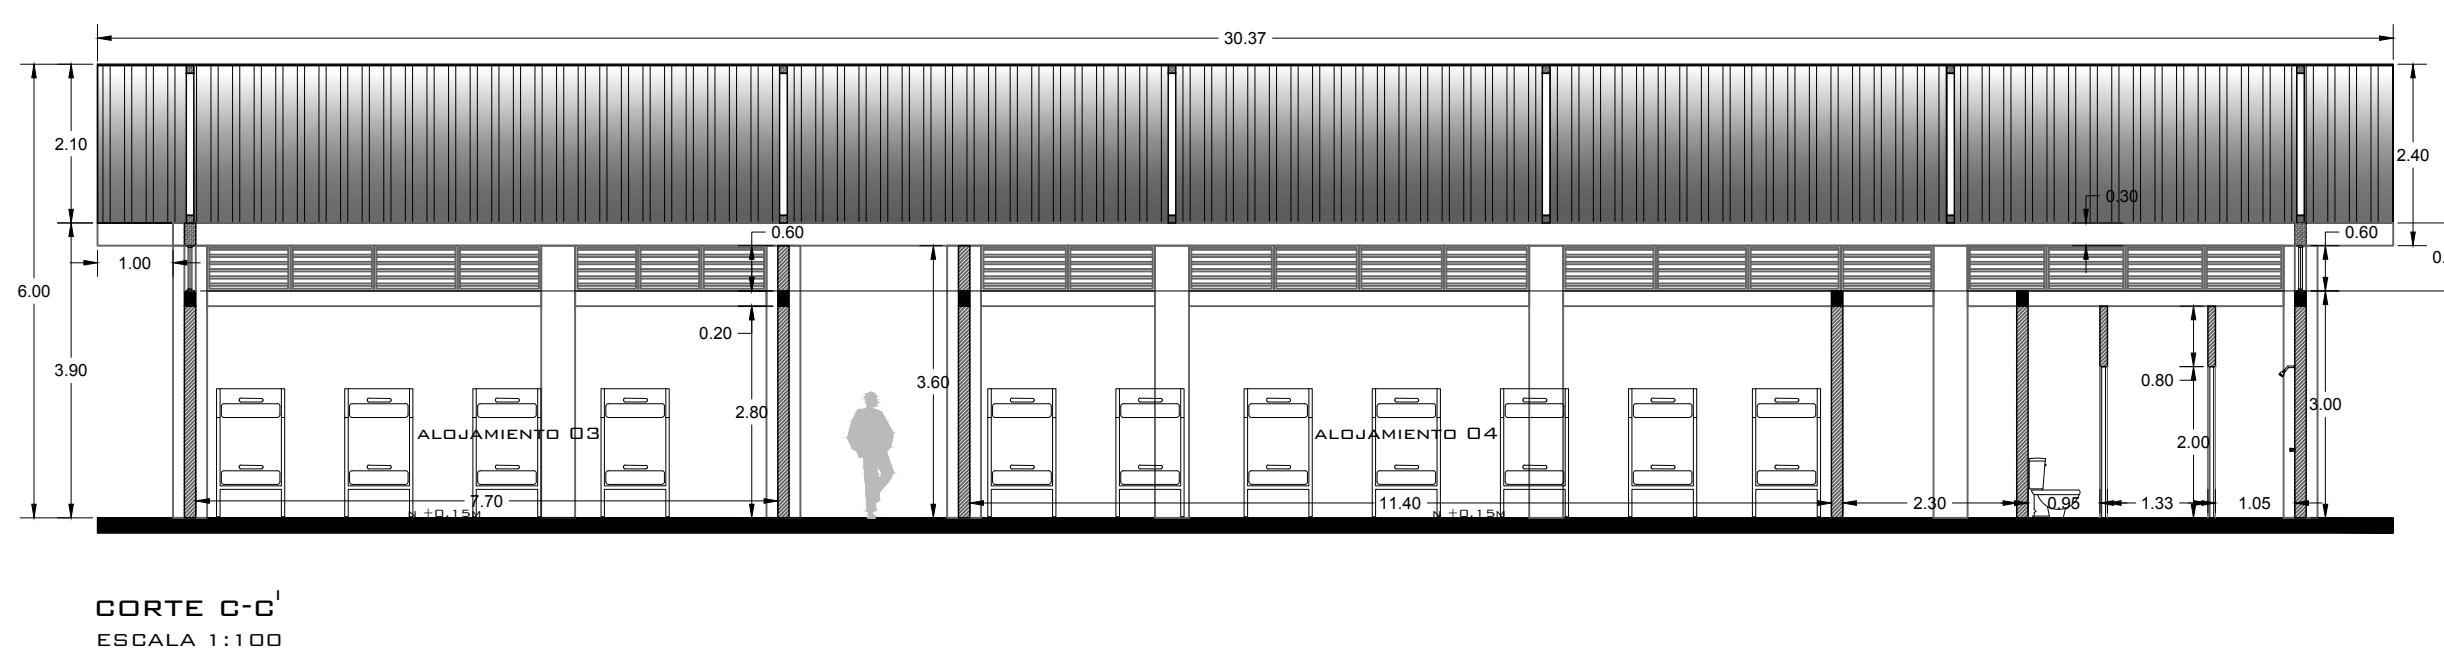
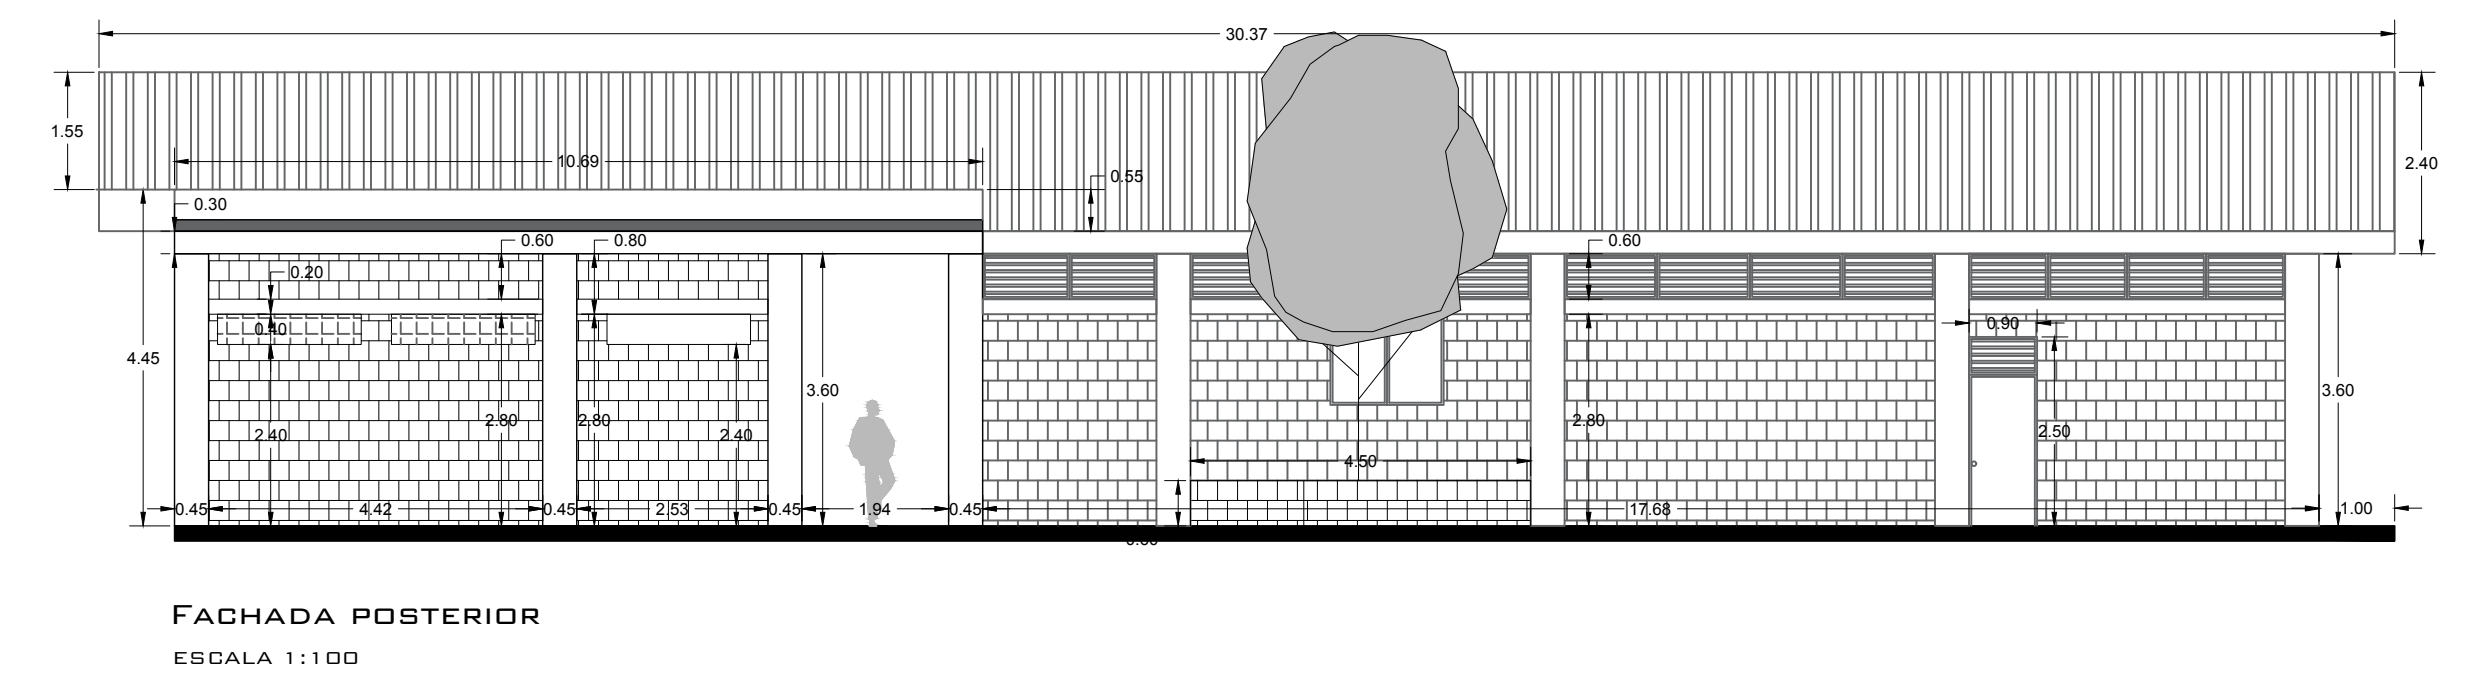
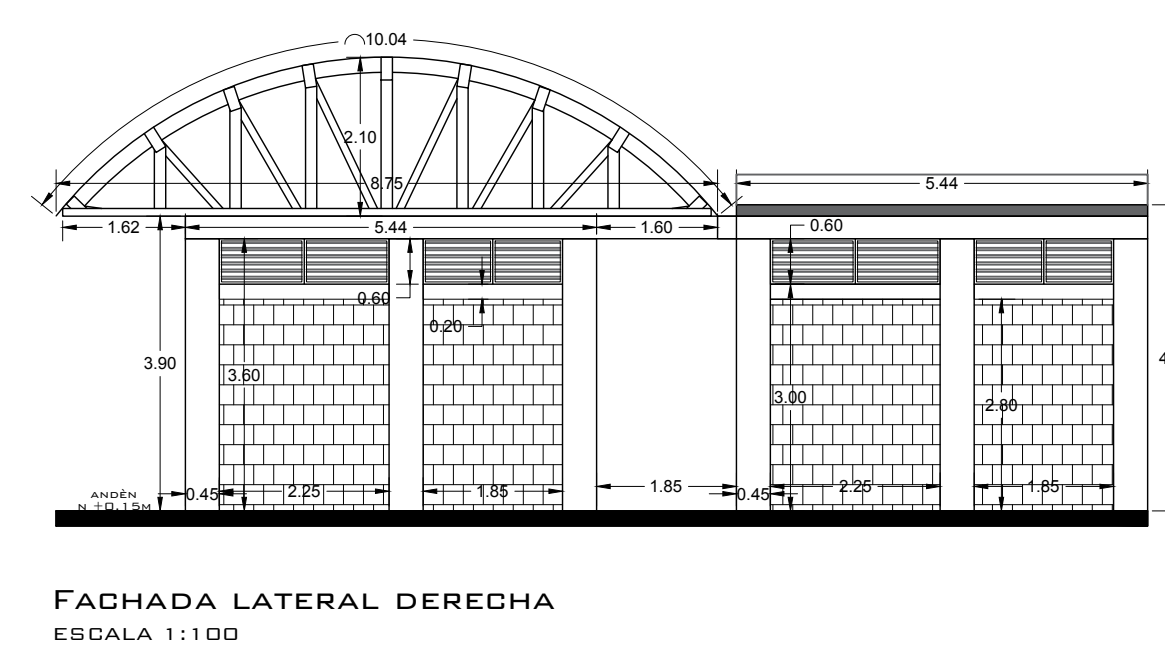
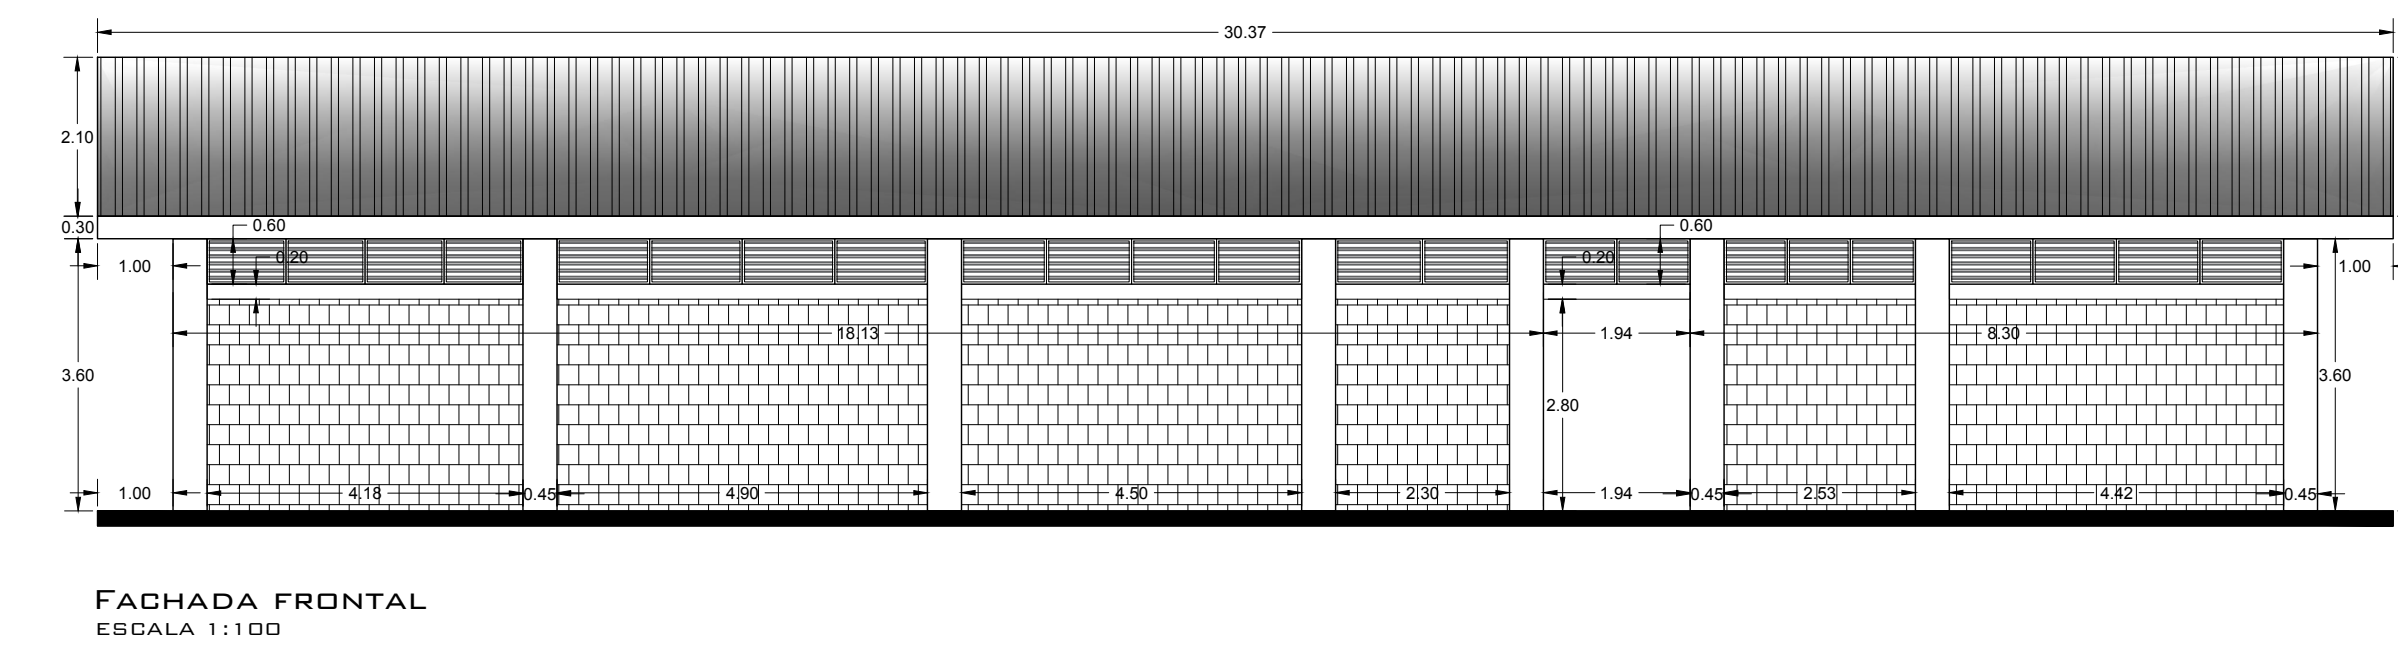
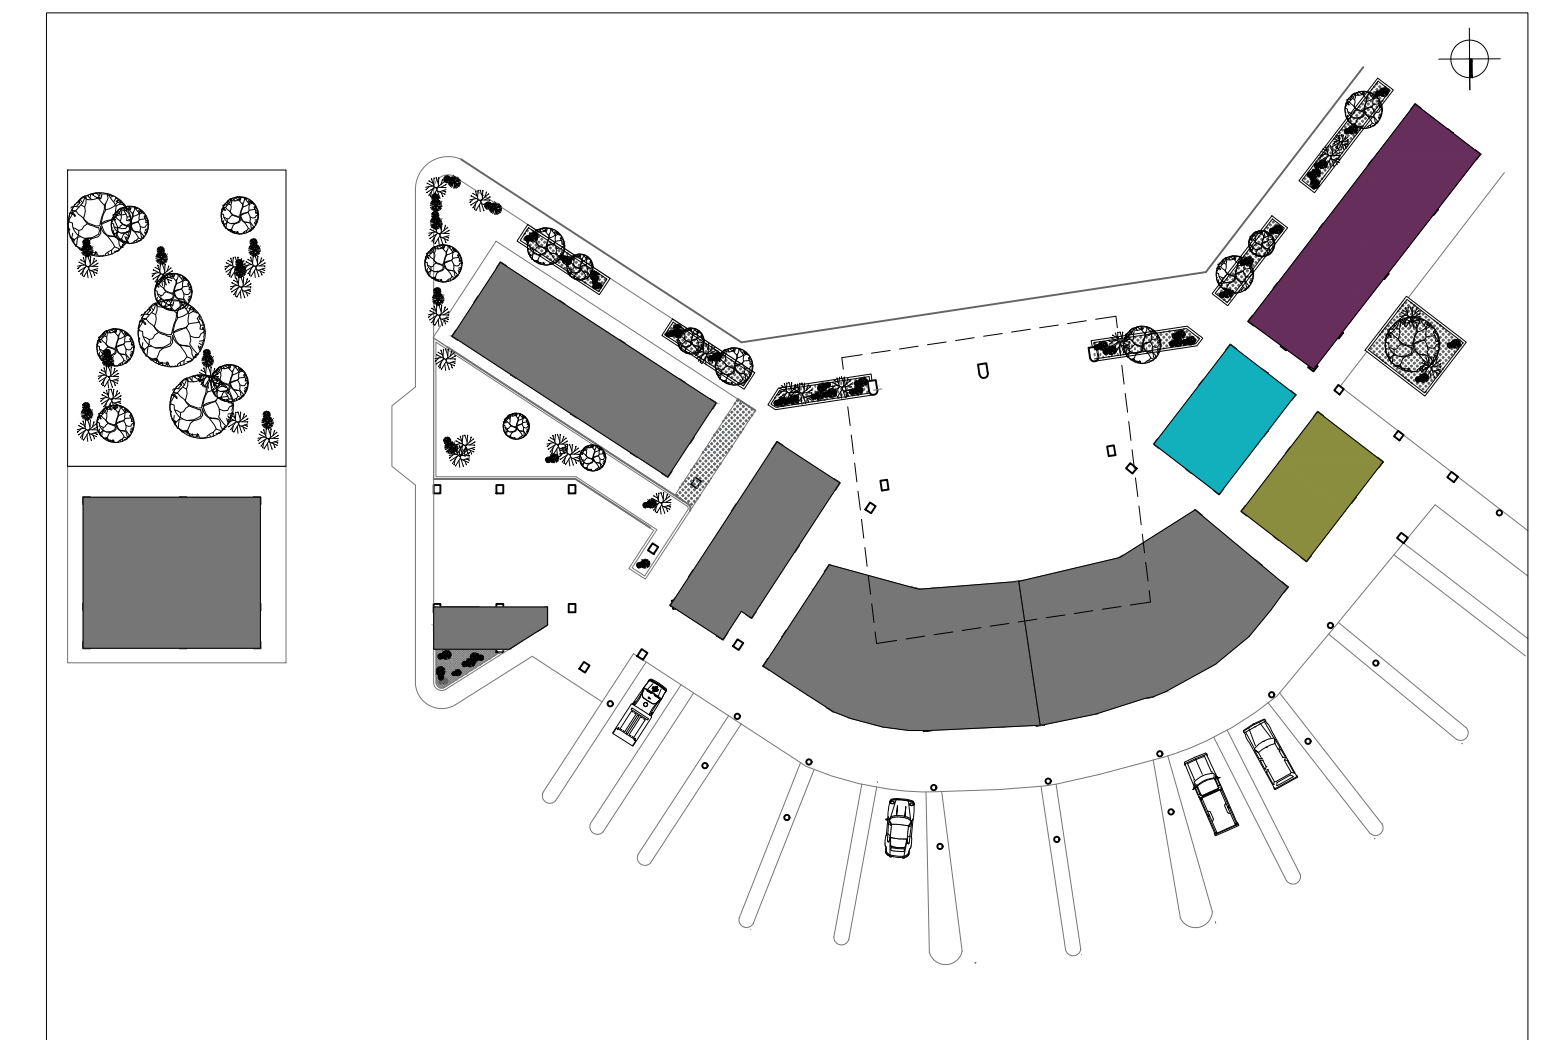
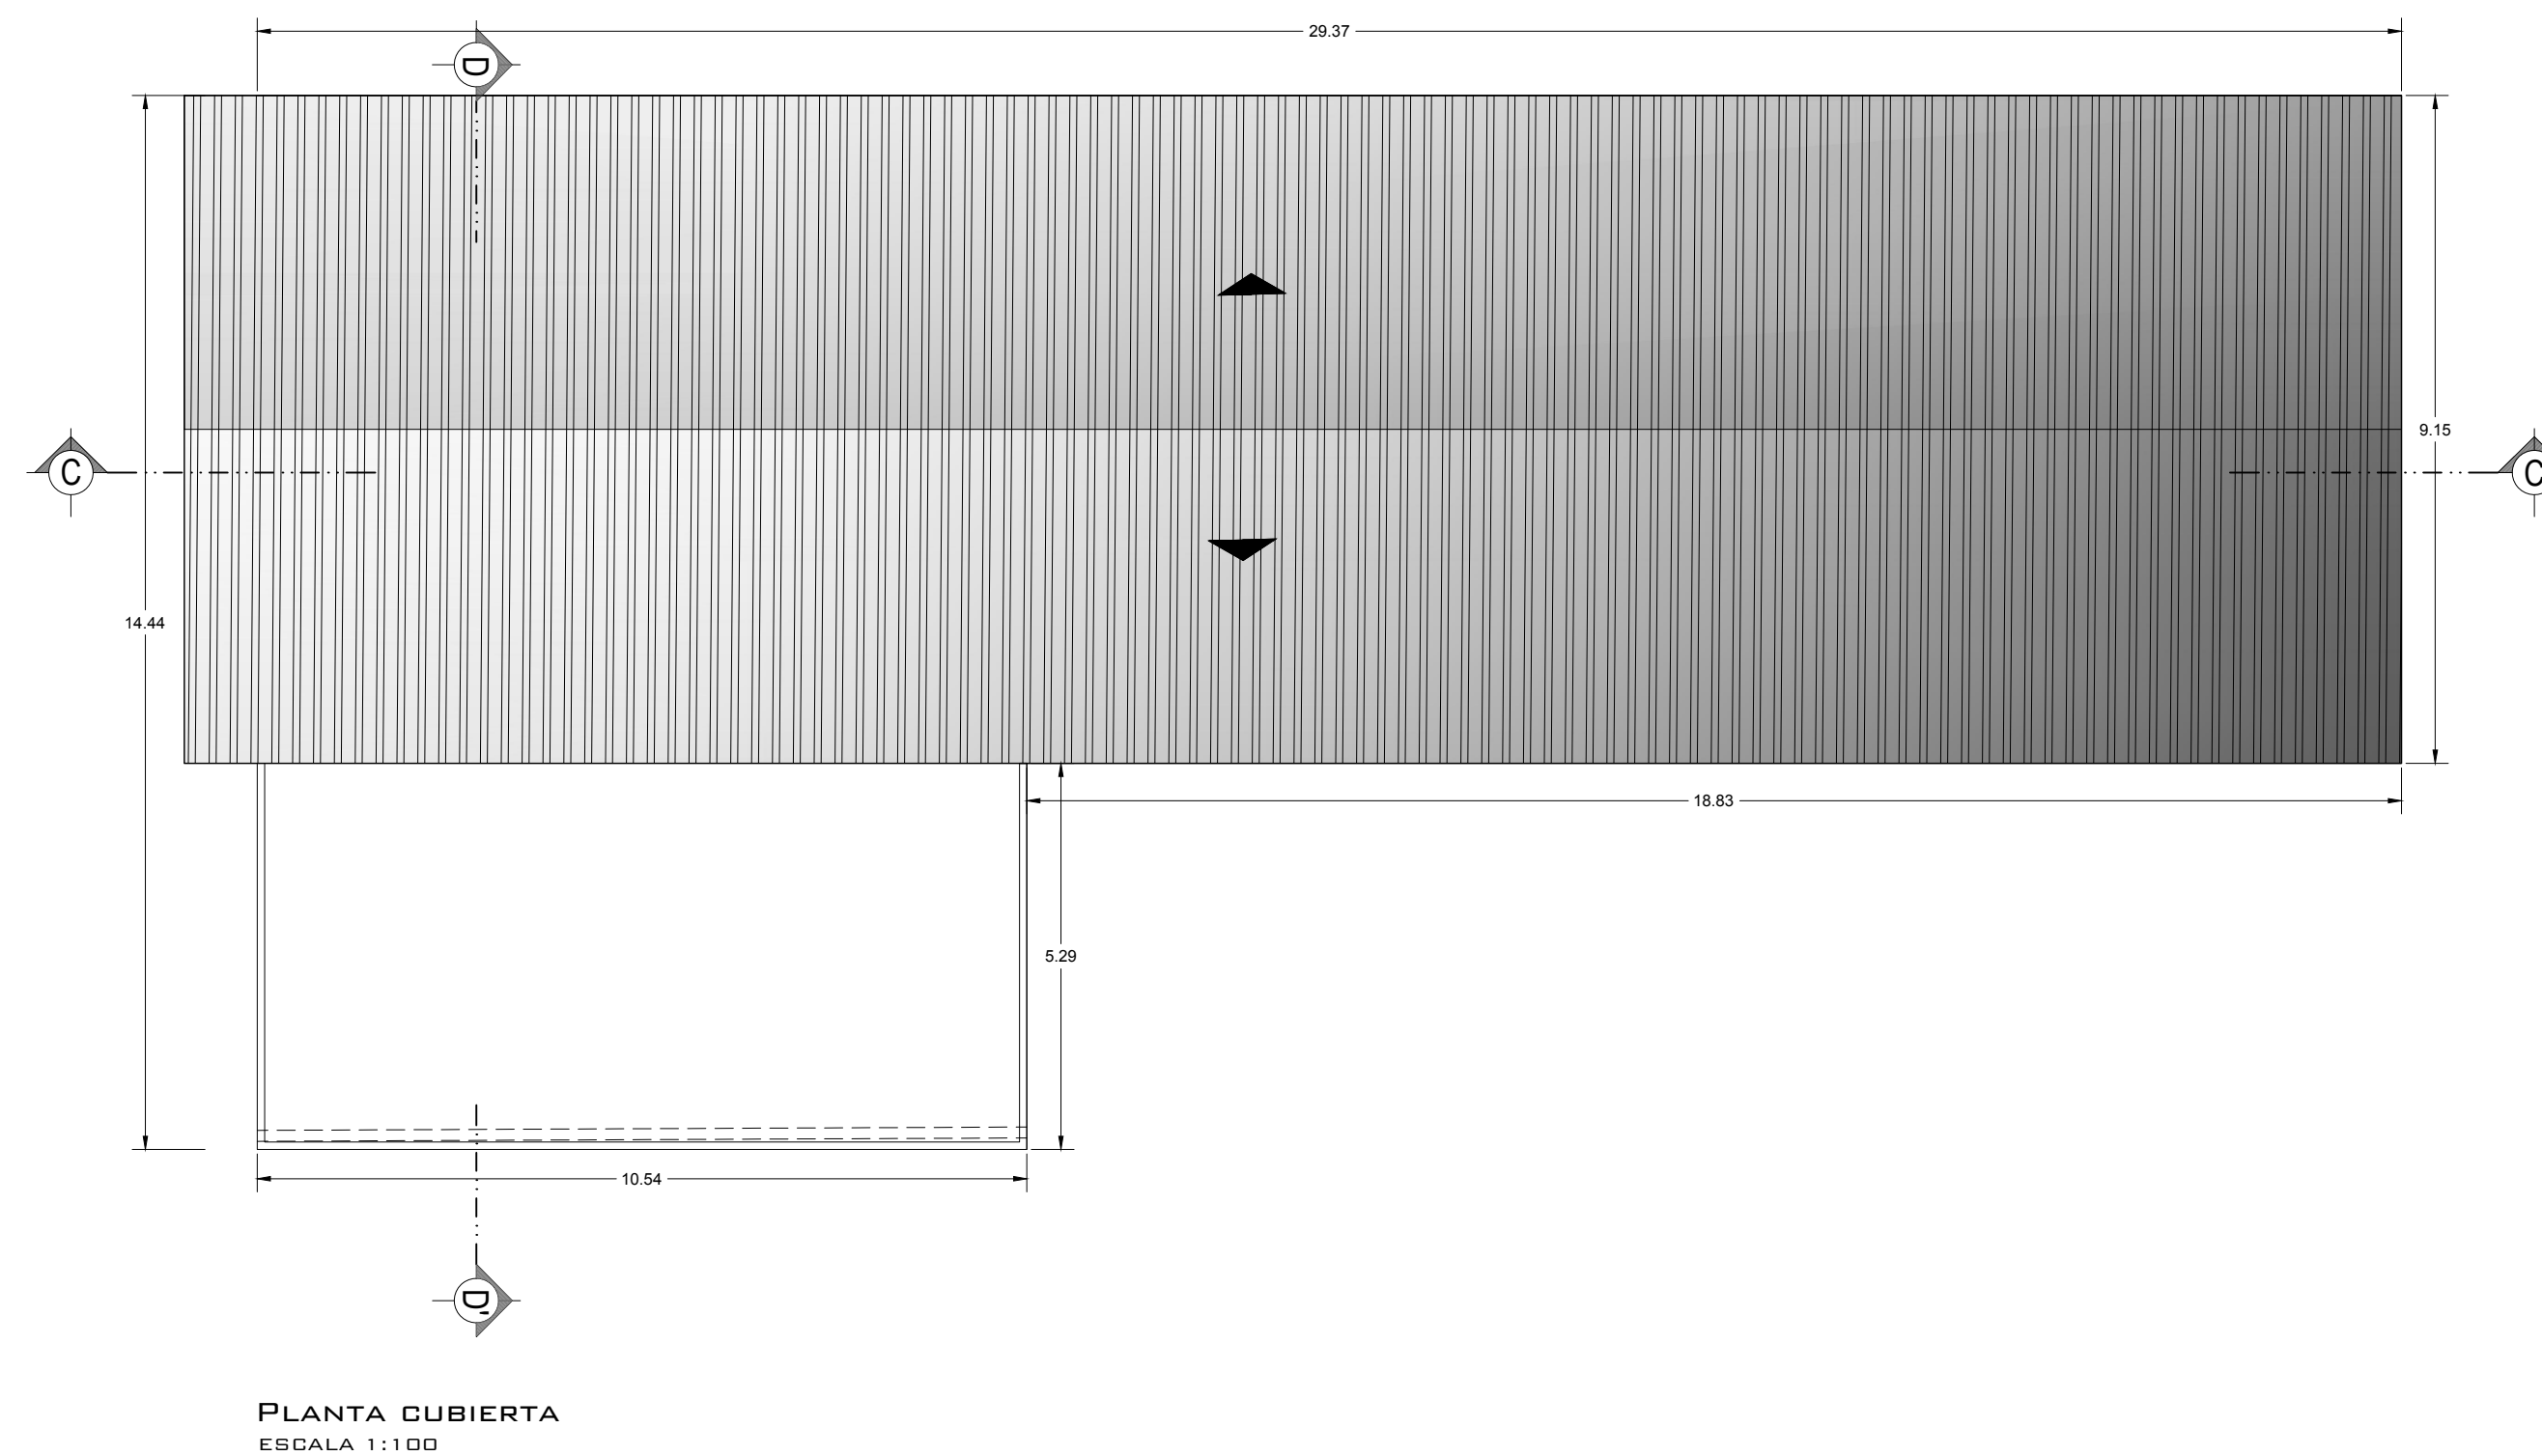
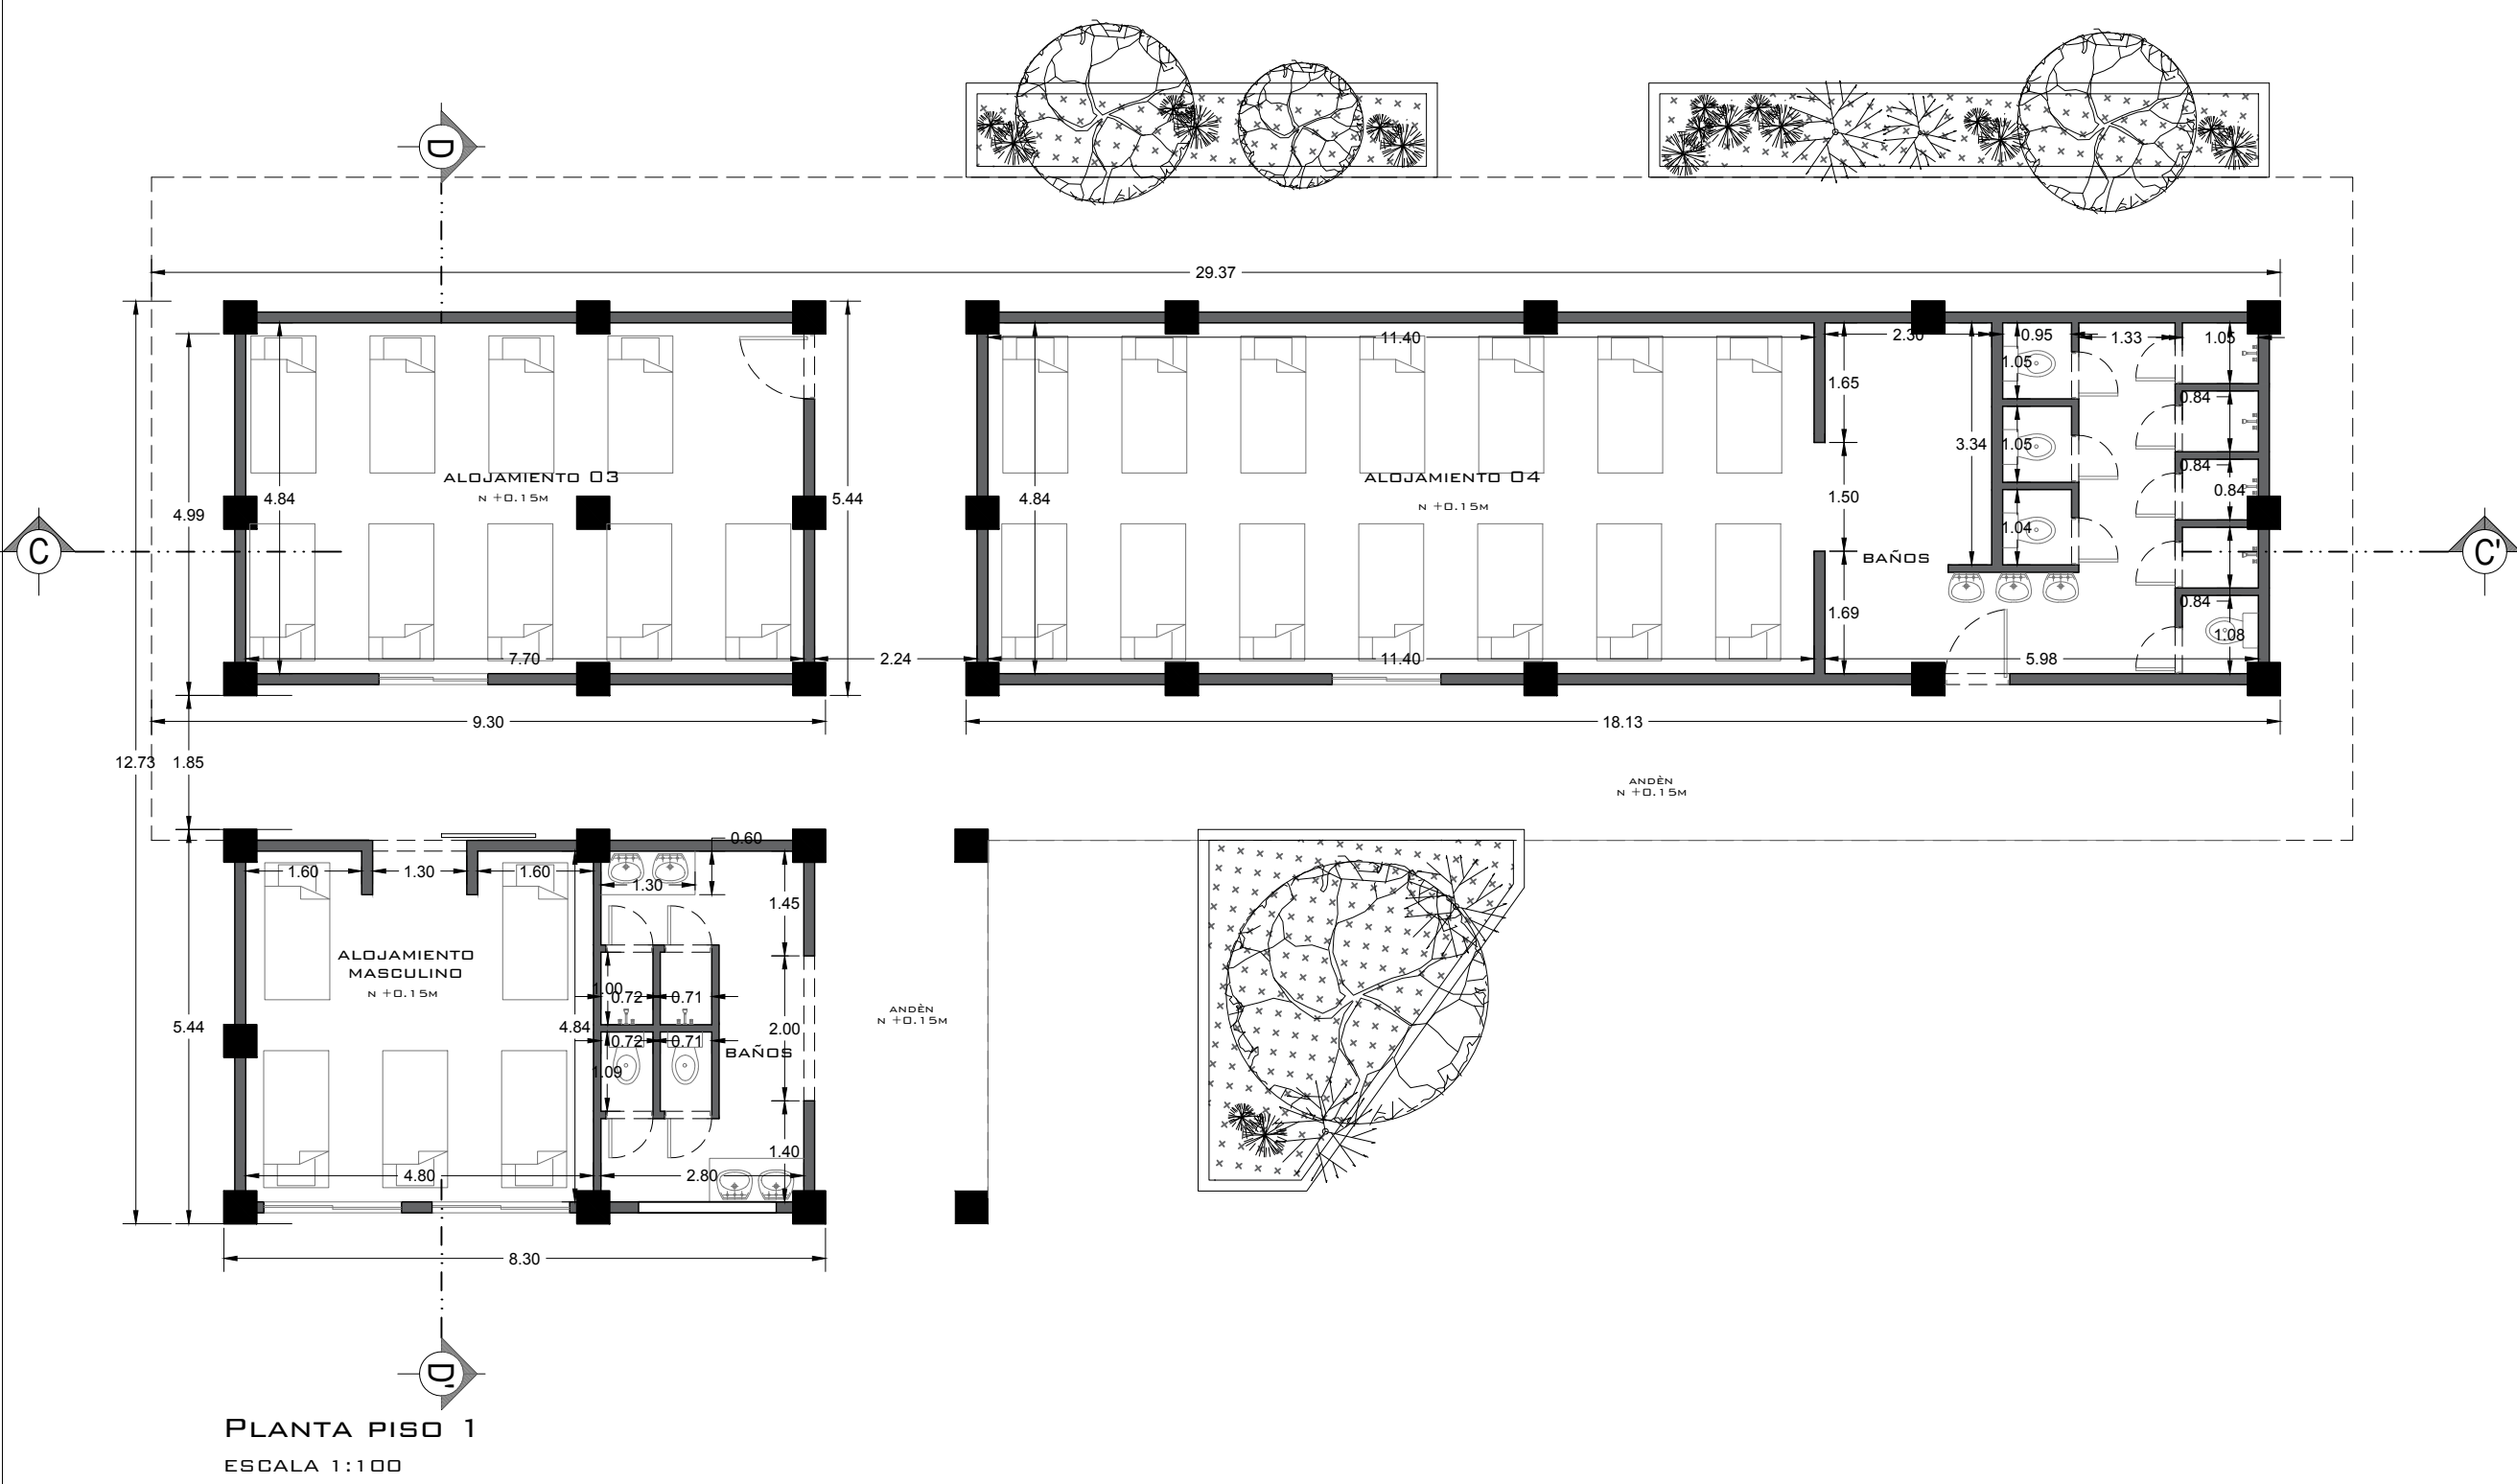


CENTRO DE INSTRUCCIÓN DE AUXILIARES DE POLICIA (SAHAGÚN)
ALOJAMIENTO 03, 04 Y MASCULINO

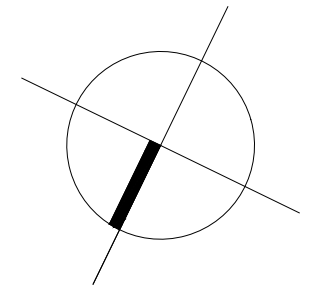

PROYECTO:

" OBRAS DE MANTENIMIENTO DE INFRAESTRUCTURA, INCLUIDO MOBILIARIO EN LA PLANTA FÍSICA DEL CANTÓN MILITAR DE LA DÉCIMA PRIMERA BRIGADA DEL EJÉRCITO NACIONAL Y EN LAS INSTALACIONES DE LAS ESTACIONES DE POLICÍA ADSCRITAS AL DEPARTAMENTO DE POLICÍA DE CÓRDOBA "

TIPO DE PROYECTO:
**MEJORAMIENTO DE
INFRAESTRUCTURA**

CENTRO DE INSTRUCCIÓN DE
AUXILIARES DE SAHAGÚN-CÓRDOBA

CONTENIDO:
PLANTA PISO 1, PLANTA DE CUBIERTA, FACHADA LAT. DERECHA, FACHADA LAT. IZQUIERDA, FACHADA FRONTAL, FACHADA POSTERIOR, CORTE C-C', CORTE D-D' DE ALOJAMIENTO 03, 04 Y MASCULINO.

LEVANTÓ, DISEÑÓ:


OSCAR DAVID PINEDA MENDOZA
ARQUITECTO MAT. N° A42182012-1069476489

OBSERVACIONES:

FECHA:
MARZO
2026

SCALA:
1:75

NOMBRE DEL ARCHIVO:
v3-arq-polsah.dwg

VERSIÓN:
3

9/9