



BIBLIOTECA PUBLICA MUNICIPAL DE DIBULLA MILAGROS PADILLA DE PEÑARAN


CERRAMIENTO

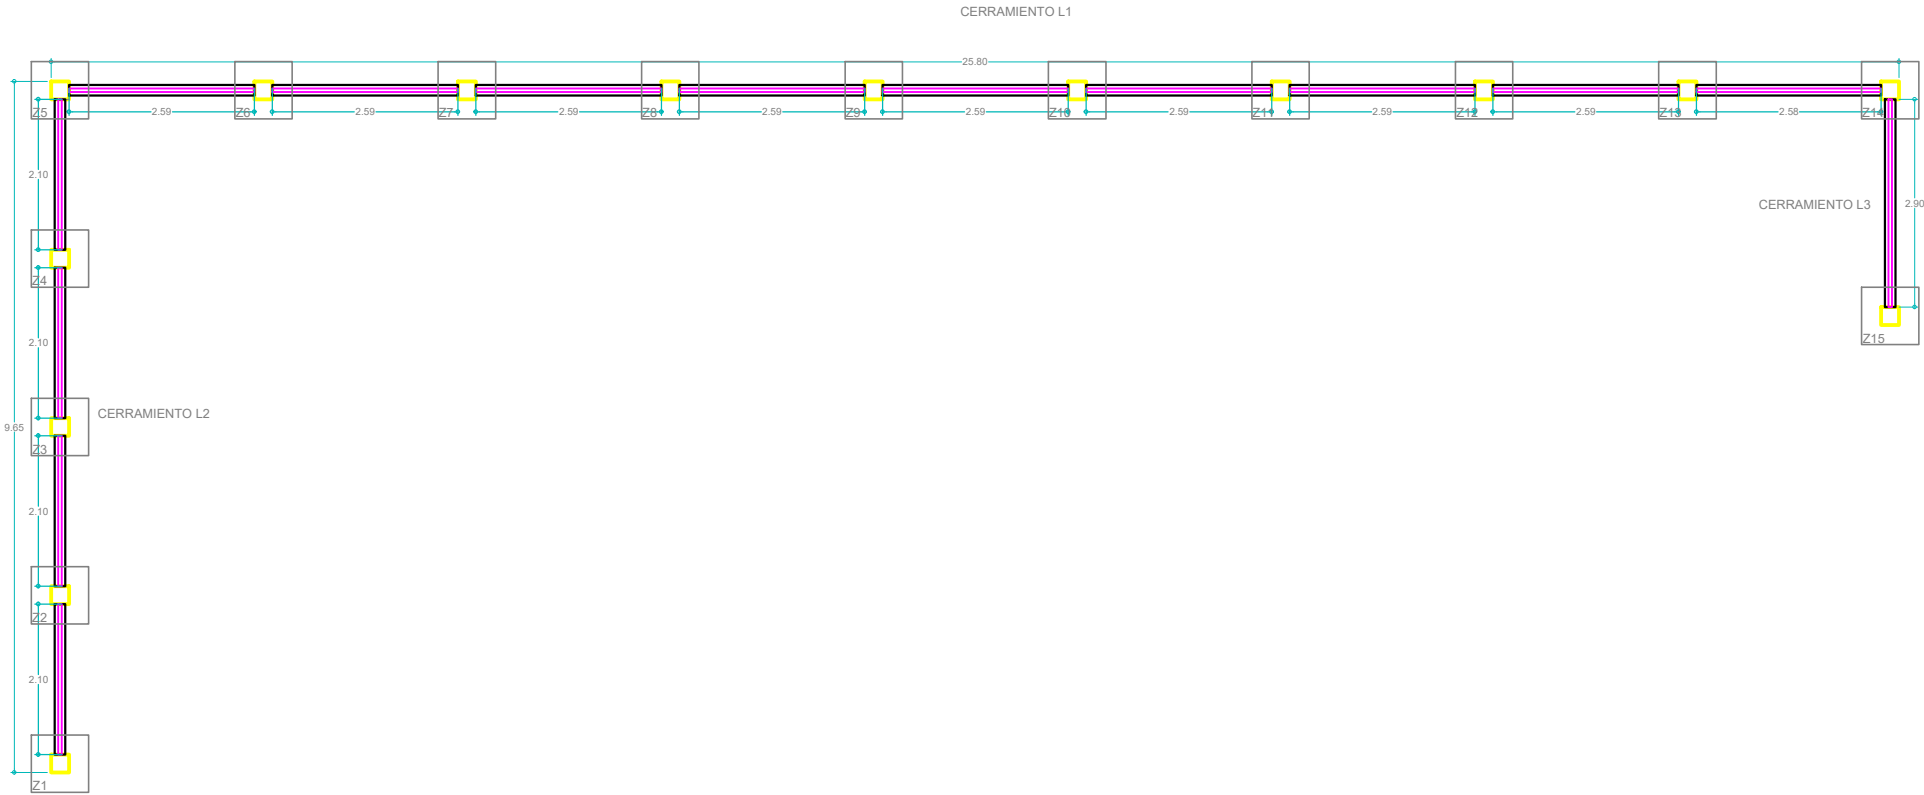


DETALLES DISEÑO CERRAMIENTO

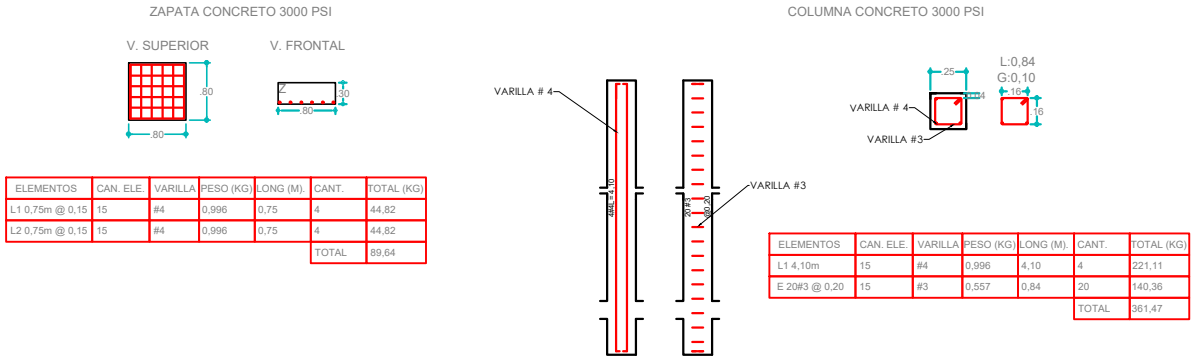



CERRAMIENTO L1

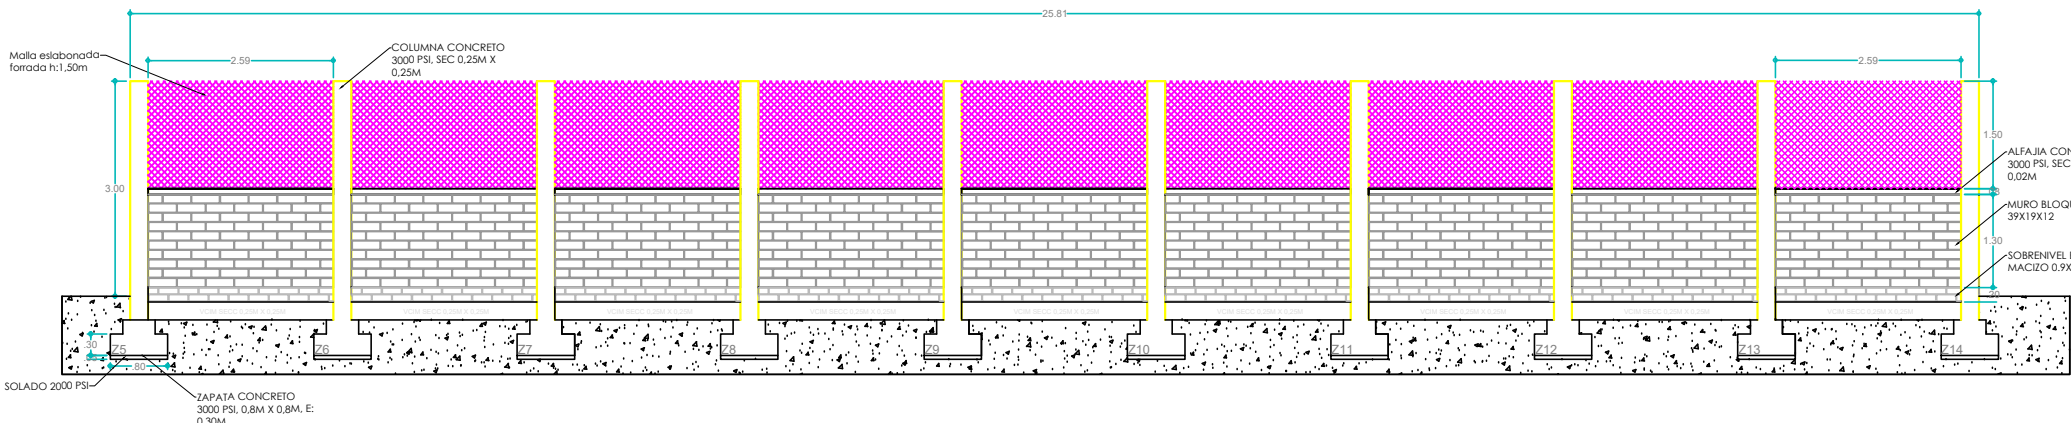

CERRAMIENTO L2

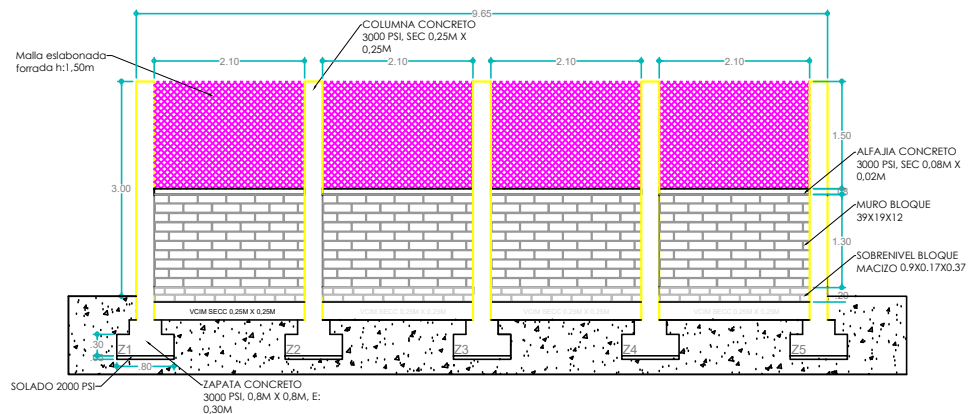

CERRAMIENTO L3

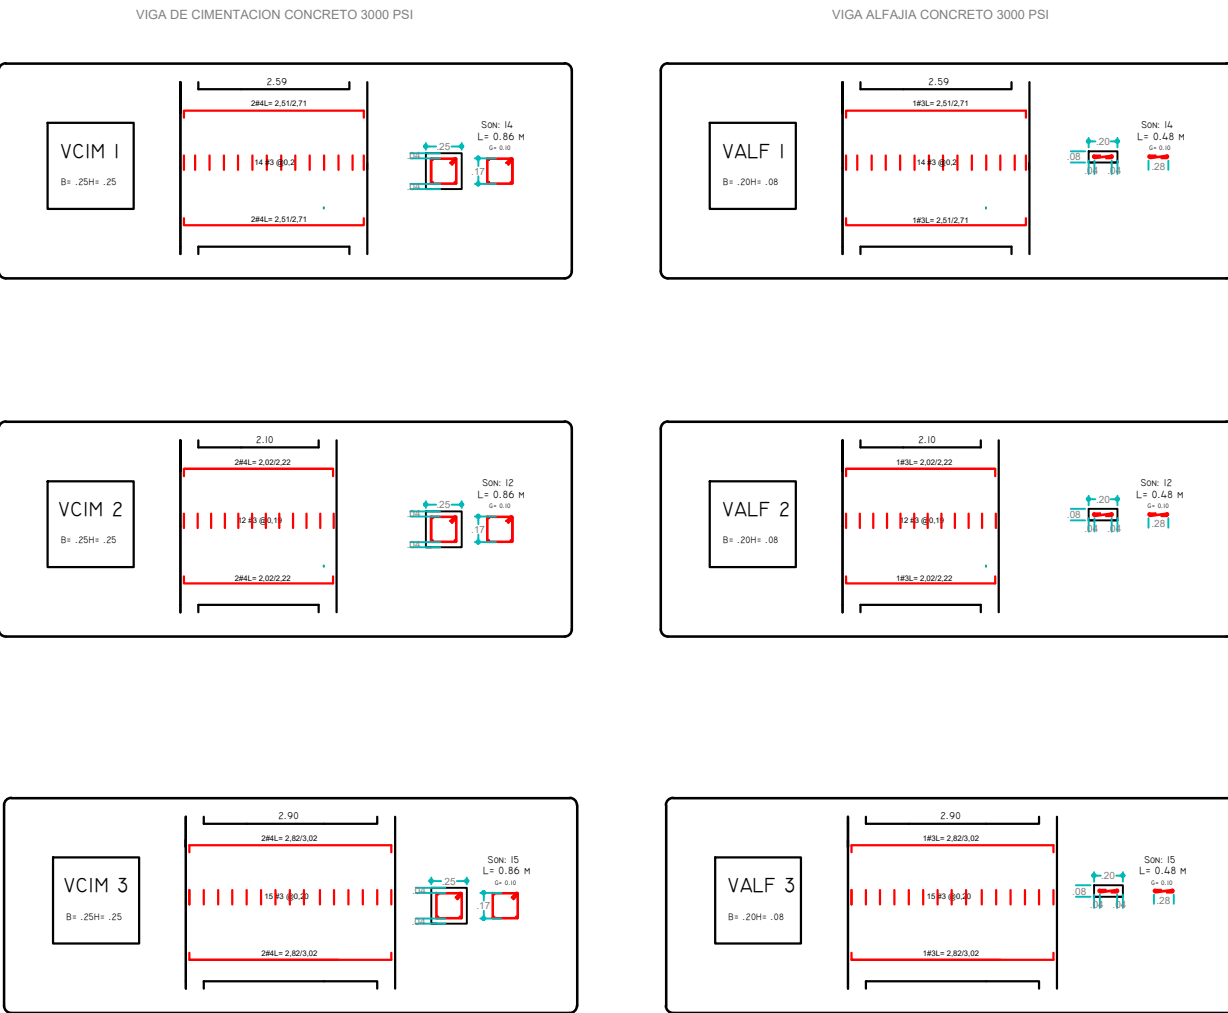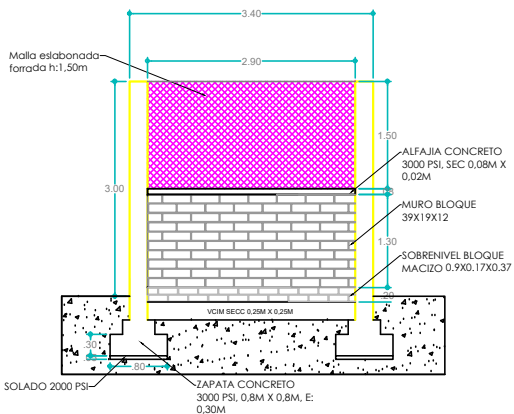

PROYECTO:
MANTENIMIENTO DE INFRAESTRUCTURA CULTURAL EN EL DEPARTAMENTO DE LA GUAJIRA (BIBLIOTECA PUBLICA MUNICIPAL DE DIBULLA MILAGROS PADILLA DE PEÑARAN, BIBLIOTECA PUBLICA RURAL DE PARAGUACHON)

DISEÑO:
ING. OSWALDO RAFAEL BARANDICA ESTRADA
INGENIERO:
ING. OSWALDO RAFAEL BARANDICA ESTRADA

MODIFICACIONES:		
Nº	FECHA	OBSERVACIONES

CONTENIDO:
BIBLIOTECA PUBLICA MUNICIPAL DE DIBULLA MILAGROS PADILLA DE PEÑARAN - DISEÑO CERRAMIENTO

ESCALA:
1: 75
FECHA:
ENE 2026

PLANO:
2
DE:
7