



BIBLIOTECA PUBLICA MUNICIPAL DE DIBULLA MILAGROS PADILLA DE PEÑARAN

CUBIERTA

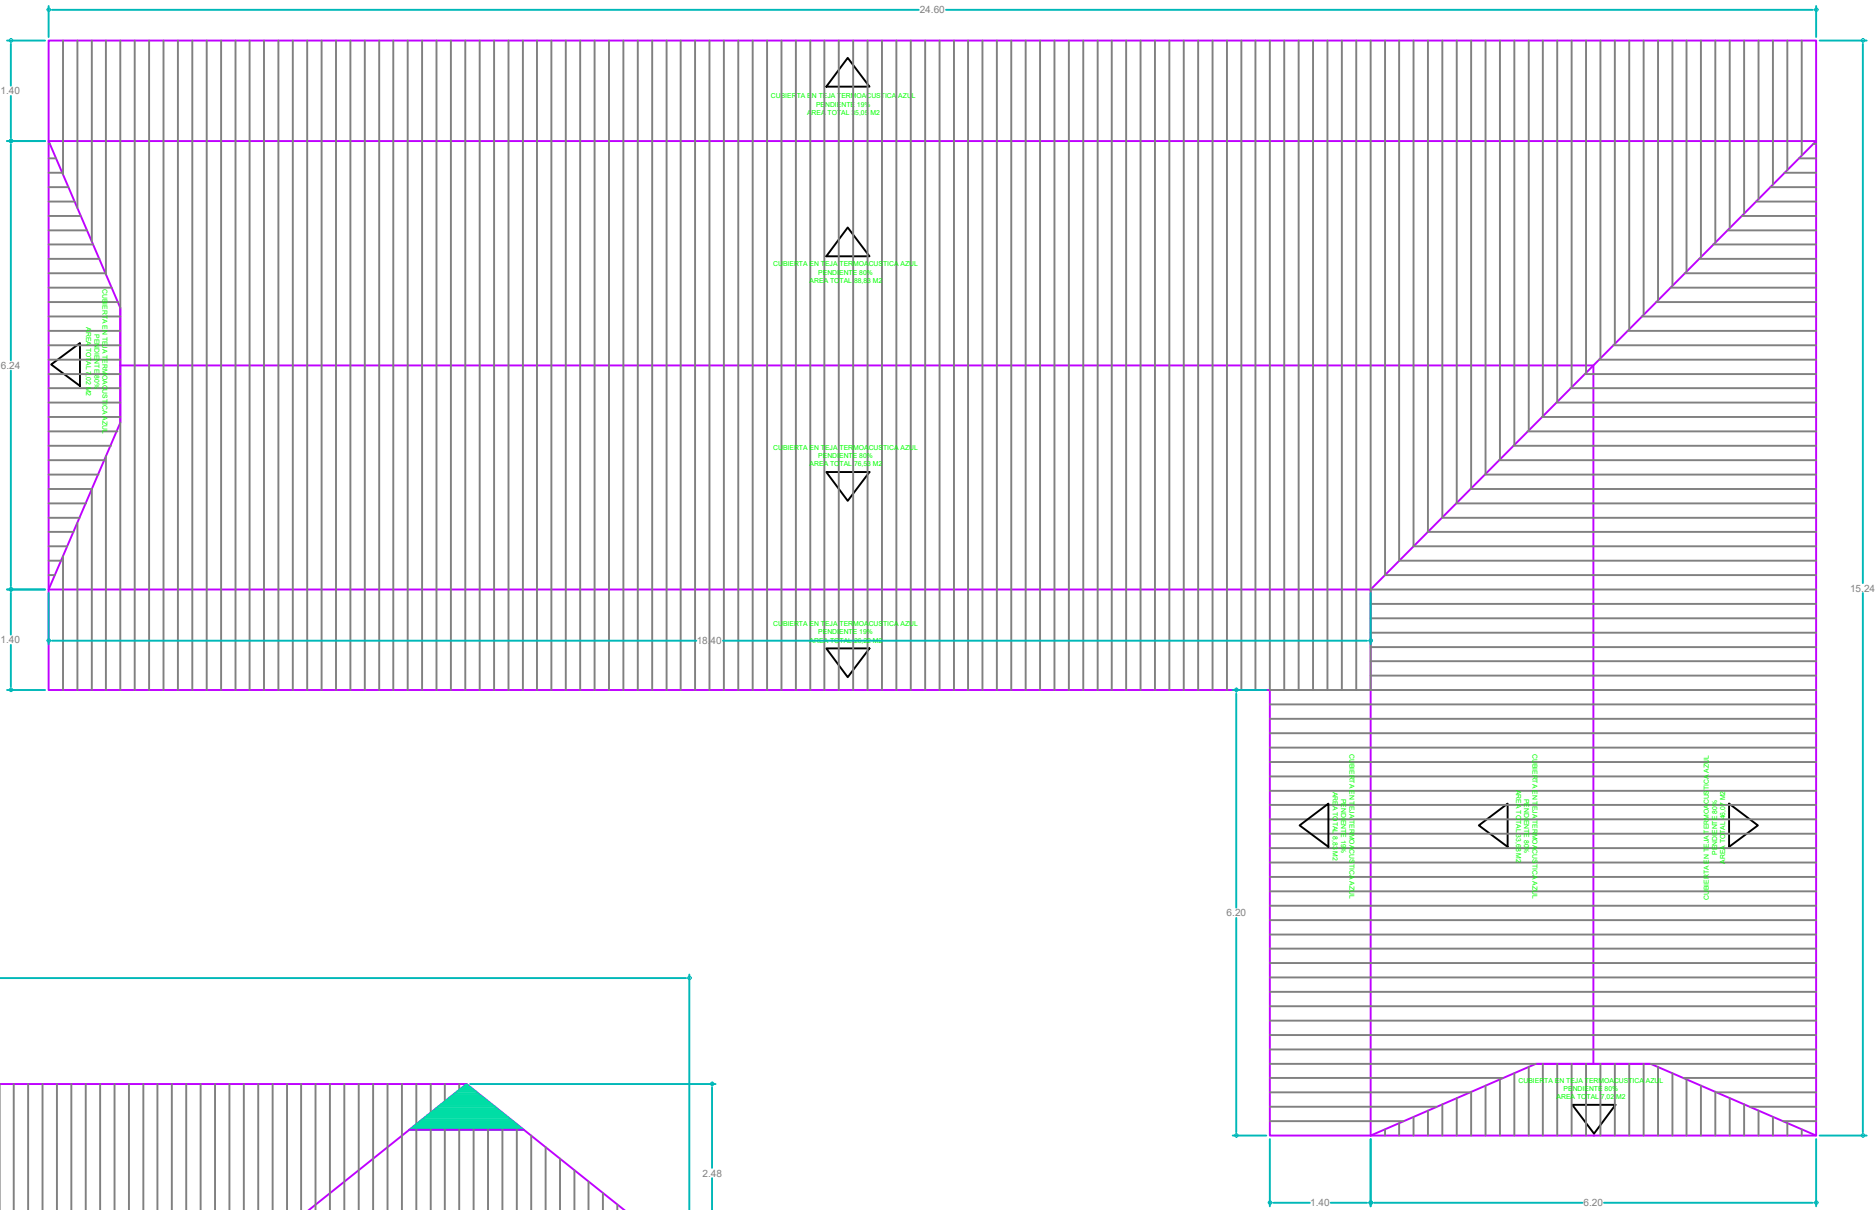

FACHADA

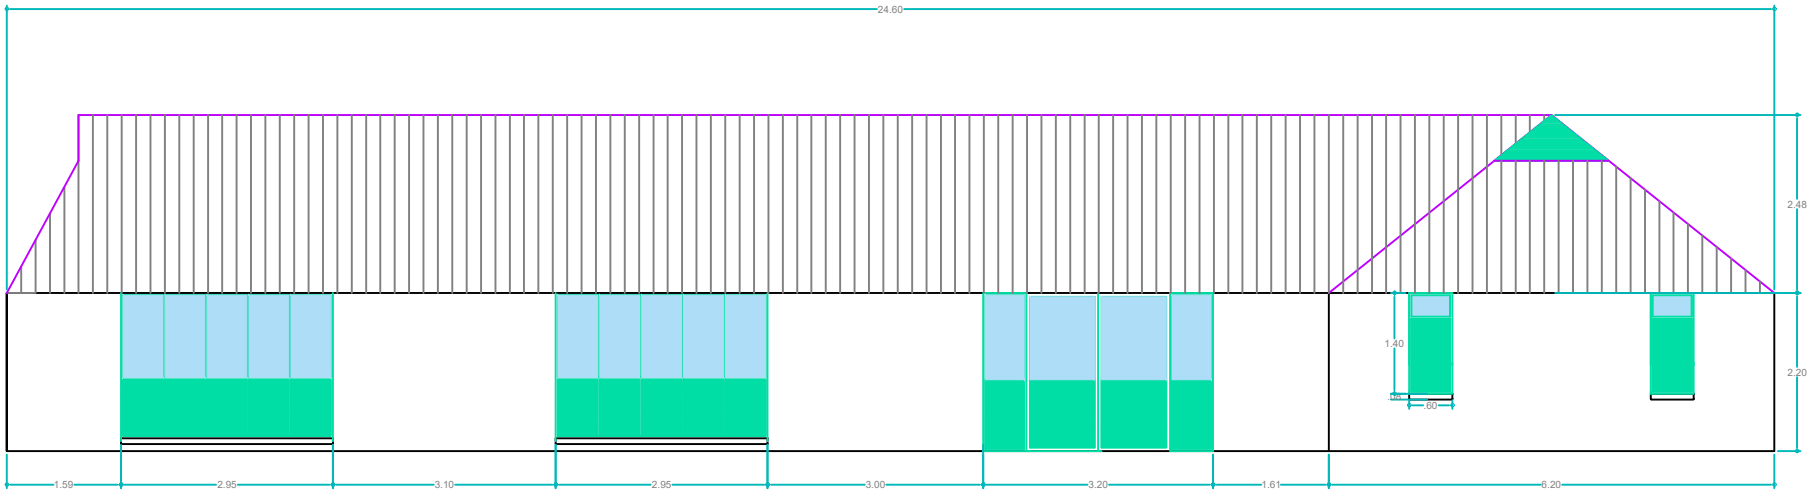

	PROYECTO: MANTENIMIENTO DE INFRAESTRUCTURA CULTURAL EN EL DEPARTAMENTO DE LA GUAJIRA (BIBLIOTECA PUBLICA MUNICIPAL DE DIBULLA MILAGROS PADILLA DE PEÑARAN, BIBLIOTECA PUBLICA RURAL DE PARAGUACHON)	DISEÑO: ING. OSWALDO RAFAEL BARANDICA ESTRADA INGENIERO: ING. OSWALDO RAFAEL BARANDICA ESTRADA	MODIFICACIONES:			CONTENIDO: BIBLIOTECA PUBLICA MUNICIPAL DE DIBULLA MILAGROS PADILLA DE PEÑARAN - CUBIERTA - FACHADA	ESCALA: 1: 75 FECHA: ENE 2026	PLANO: 3 DE: 7
			Nº	FECHA	OBSERVACIONES			