



BIBLIOTECA PUBLICA RURAL DE PARAGUACHON



CERRAMIENTO 1

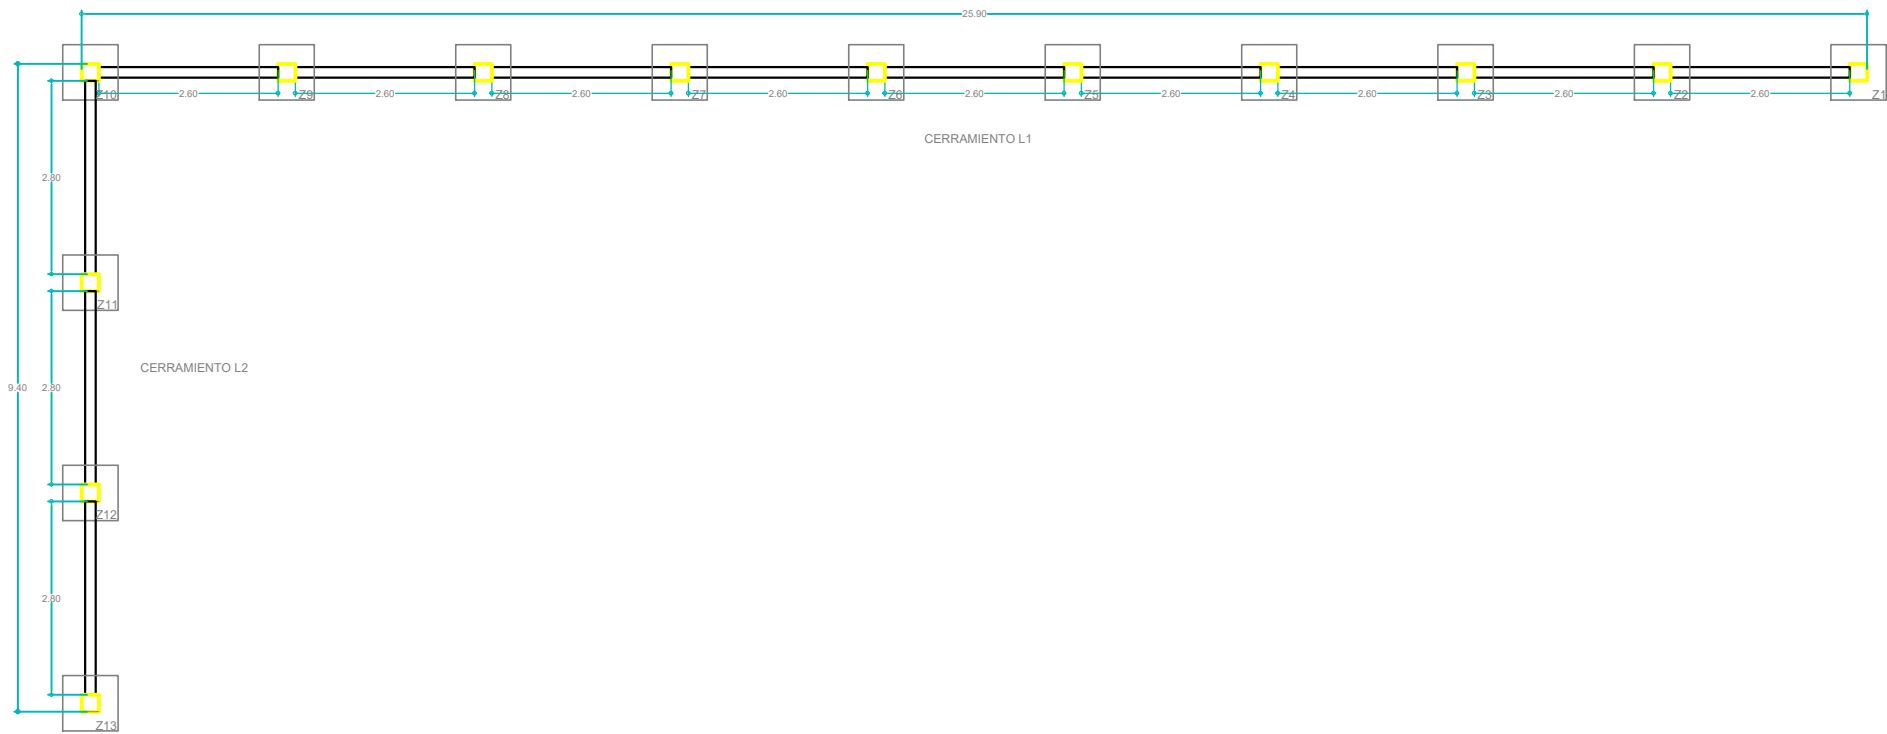



DETALLES DISEÑO CERRAMIENTO

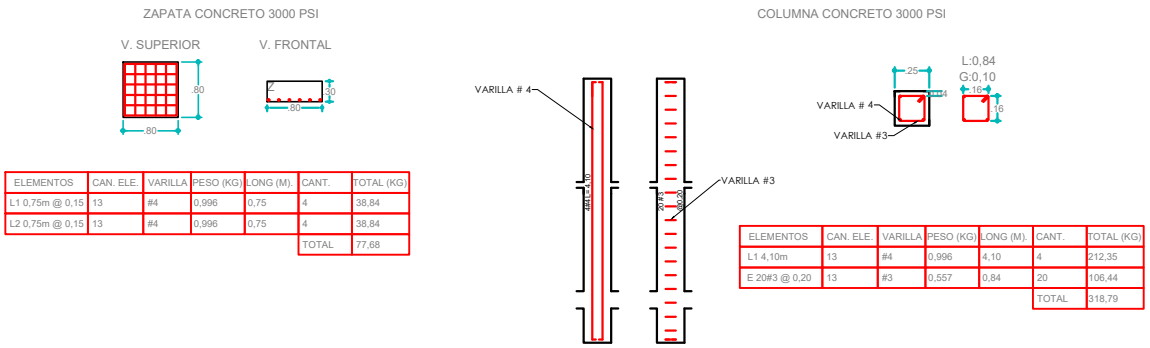

CERRAMIENTO L1

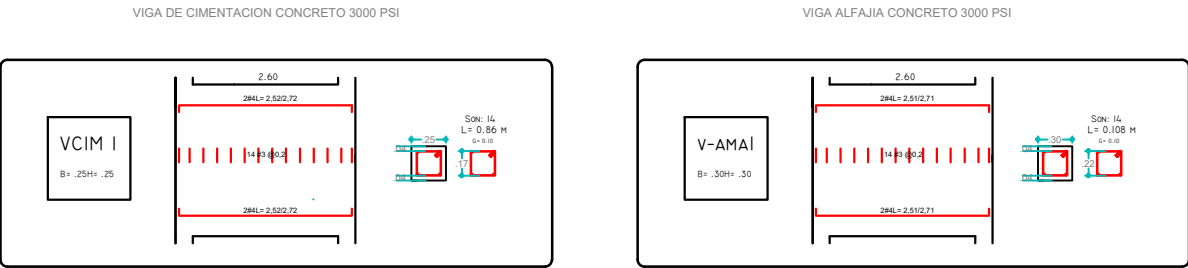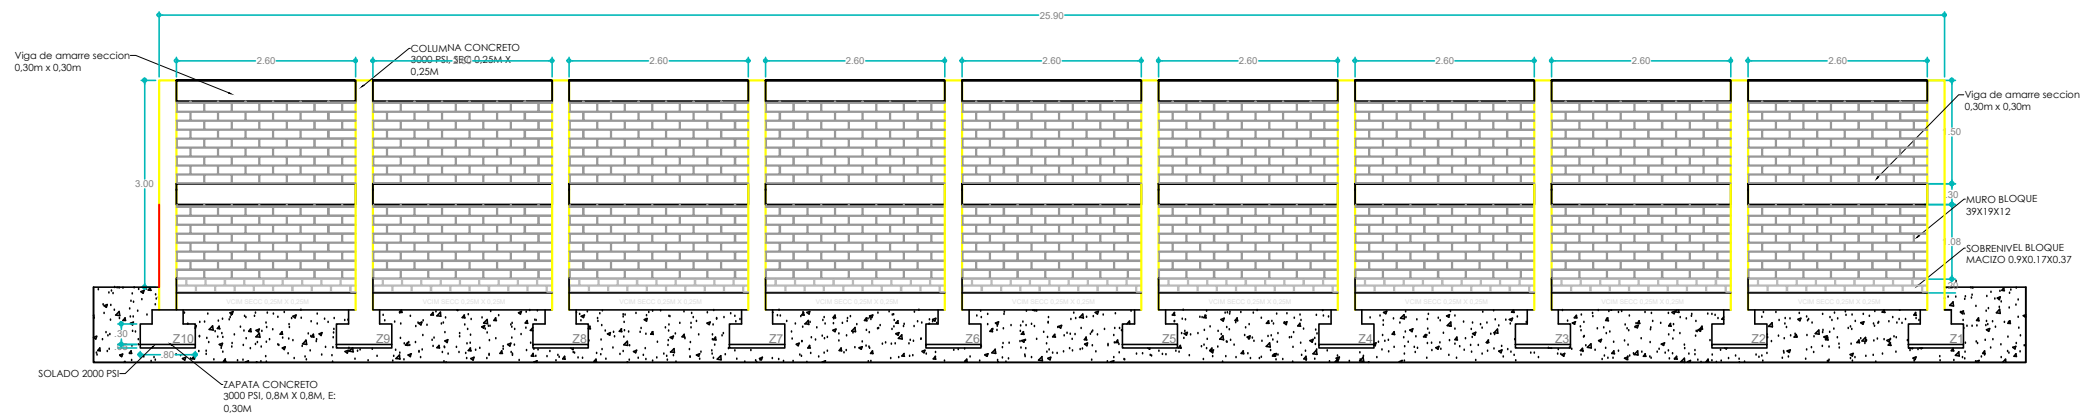

CERRAMIENTO L2

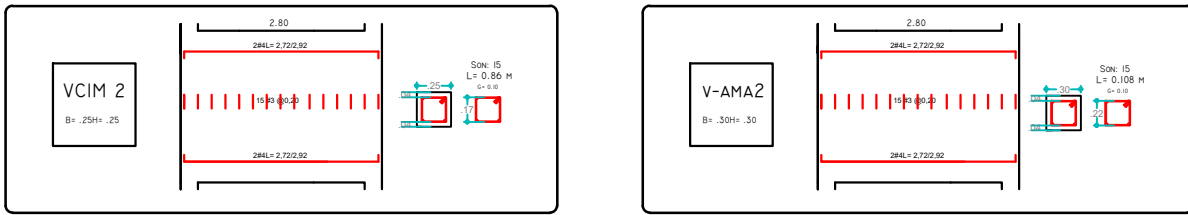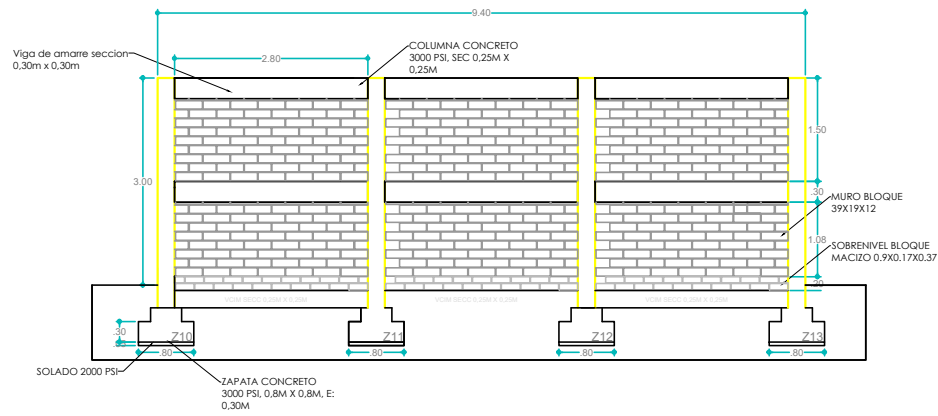

ELEMENTOS	CAN. ELE.	VARILLA	PESO (KG)	LONG (M)	CANT.	TOTAL (KG)
VCIM 1 L2.60M	9	#4	0.996	2.72	4	97.53
VCIM 1 E10.88M	9	#3	0.557	0.86	14	60.36
VCIM 2 L2.80M	3	#4	0.996	2.92	4	34.90
VCIM 2 E10.88M	3	#3	0.557	0.86	15	21.56
TOTAL						214.34

ELEMENTOS	CAN. ELE.	VARILLA	PESO (KG)	LONG (M)	CANT.	TOTAL (KG)
VAMA1 L2.60M	18	#4	0.996	2.71	4	195.08
VAMA1 E1.08M	18	#3	0.557	1.08	14	151.59
VAMA2 L2.10M	8	#4	0.996	2.92	4	93.07
VAMA2 E1.08M	8	#3	0.557	1.08	15	72.19
TOTAL						511.93

PROYECTO:

MANTENIMIENTO DE INFRAESTRUCTURA CULTURAL EN EL DEPARTAMENTO DE LA GUAJIRA (BIBLIOTECA PUBLICA MUNICIPAL DE DIBULLA MILAGROS PADILLA DE PEÑARAN, BIBLIOTECA PUBLICA RURAL DE PARAGUACHON

DISEÑO:

ING. OSWALDO RAFAEL BARANDICA ESTRADA

INGENIERO:

ING. OSWALDO RAFAEL BARANDICA ESTRADA

MODIFICACIONES:

Nº

FECHA

OBSERVACIONES

CONTENIDO:

BIBLIOTECA PUBLICA RURAL PARAGUACHON - DISEÑO CERRAMIENTO 1

ESCALA:

1: 75

FECHA:

ENE 2026

PLANO:

5

DE:

7