


62

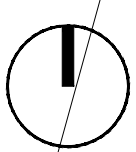

Cali Ciudad Deportiva
ALEXANDER CAMACHO ERAZO
SECRETARIO DE DEPORTE Y RECREACION



EDGAR ALFREDO MARTINEZ BALANTA
SUB-SECRETARIO DE INFRAESTRUCTURA
DEPORTIVA Y RECREATIVA

ADECUACION PMR PARA
BAÑO Y RAMPA DE ACCESO
CALLE 14 CON CARRERA 47
LA SELVA, COMUNA 10
SANTIAGO DE CALI, COLOMBIA.

COORDINADOR:

ARQ. SEBASTIAN HERNANDEZ

DER DE PROYECTO:

ARQ. KIMBERLY TORRES

ARQ. DANIEL IÁCOME

OBSERVACIONES:


CONVENCIONES	
	DEMOLICION ZONIFICACION
	PROPUESTA ZONIFICACION
	DEMOLICION Y REPOSICION
	MANTENIMIENTO
	ZONA VERDE EXISTENTE
	ZONA VERDE PROPUESTA
	MALLA ESLABONADA
	MALLA NYLON
	MALLA ESLABONADA
	GRAMA NATURAL
	CONCRETO
	CONCRETO + MALLA ELECTROSOLDADA
	ANDEN EXISTENTE
	CANCHA SINTETICA EXISTENTE
	CANCHA MULTIPLE EXISTENTE
	PISTA TROTE EXISTENTE
	BASE ELASTICA EN CAUCHO
	CARPETA ASFALTICA
	BASE
	SUB-BASE
	GEOTEXTIL
	ROCA MUERTA
	TERRENO COMPACTADO
	TERRENO NATURAL
D.A.P = 4	EN ARBOLES COMUNES
D.A.P = 8	EN ARBOLES NO COMUNES

ADECUACIÓN DE BAÑO PRM BARRIO LA SELVA COMUNA 10		
Item	Área	%
Area del lote	24.680	100
I.O. Permitido	6170.0	25
I.C. Permitido	1234.0	5
I.O. Existente	4216.0	17
I.C. Existente	410.0	2
I.O. Propuesta	0.0	0
I.C. Propuesta	0.0	0
I.O. Total	4216	17
I.C. Total	410	2
CALLE 14 CON CARRERA 47 COMUNA 10 - CALI - VALLE DEL CAUCA		
CA CUADRO DE ÁREAS		

CA	CUADRO DE ÁREAS
----	-----------------



REVISION:	PLANO Nº:	PLANO Nº:
EF	A-002	2
		DE:
		8

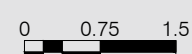


- | | | |
|--|--|---|
| | | 8 |
|--|--|---|



Age Group	No (%)	Yes (%)	Don't know (%)	No answer (%)
0	45	35	15	5
0.75	35	55	10	0
1.5	25	65	10	0


- 1.- LAVAMANOS PMR DE COLGAR EN PORCELANA, DIMENSIONES GENERALES ANCHO 50-56CM LARGO 46-56CM, DIMENSIONES DEL POZO 40-36CMX35-31CM, AGUJEROS PARA GRIFERÍA DE 1 3/8" AGUJERO PARA DRENAJE 1 1/2", PESO NETO DE 14-19 KG. APROXIMADAMENTE, ACABADO EN COLOR BLANCO BRILLANTE.
- 2.- GRIFO LAVAMANOS PMR DE PALANCA ANTIVANDÁLICA, MATERIAL POLIURETANO CON ACABADO EN TITANIO ANTIMICROBIANICO, DIMENSIONES ALTO 150-180X ANCHO 110-165MM, APROXIMADAMENTE, PRESIÓN DE AGUA ENTRE 20-125 PSI, CAPACIDAD FLUJO MÁXIMO 60-125 GPM; 7.6-8.3 L/MIN, DIÁMETRO DE TUBERÍA ENTRADA 1/2".
- 3.- SANITARIO PMR INSTITUCIONAL ALONGADO, CONSUMO DE AGUA 3.8-4.8 POR DESCARGA APROXIMADAMENTE, CUMPLIMIENTO DE NORMA ADA, SIFÓN ESMALTADO, DIMENSIONES GENERALES LARGO:740-770MM, ANCHO:360-390MM, ALTO: 400-430MM APROXIMADAMENTE, PRESIÓN DE AGUA 20-80 PSI, CAPACIDAD DE DESCARGA DE 500-800G , SISTEMA DE DESCARGA CON PALANCA, ALTURA DE SELLO 54-55MM, PESO NETO DE 40-43KG APROXIMADAMENTE, MATERIAL EN PORCELANA CON ACABADO BLANCO BRILLANTE ESMALTADO.
- 4.- BARRA DE SEGURIDAD EN U PLEGABLE EN ACERO INOXIDABLE 304 ACABADO SATINADO, SOPORTE DE CARGA APROXIMADAMENTE DE 150 KG, DIMENSIONES APROX ALTO 16CM; ANCHO 3CM, LARGO 57CM , INCLUYE TORNILLOS DE ANCLAJE Y SOPORTE DE ALTO 276MM ANCHO 100MM, PESTAÑA DE PIVOTE ALTO 38MM ANCHO 50.5MM, FIJACIÓN CON TORNILLO Y CHAZO EXPANSIVO PLÁSTICO.
- 5.- BARRA SEGURIDAD RECTA EN ACERO INOXIDABLE 304 ACABADO SATINADO, CARGA MÁXIMA DE 200 KG, DIMENSIONES APROXIMADOS ALTO 7.88CM, LARGO 60.96CM, DIÁMETRO 7 CM , INCLUYE TORNILLOS DE ANCLAJE EN ACERO INOXIDABLE CON ESCUDOS PROTECTORES QUE CUBREN LOS TORNILLOS.
- 6.- SUMINISTRO E INSTALACION DE JABONERA DE PARED TRÁFICO COMERCIAL CAPACIDAD 500-1000 ML APROXIMADAMENTE, DIMENSIONES GENERALES APROXIMADAS ALTO 18-25CM, ANCHO 8-11CM, FONDO 8-11CM , MATERIAL ABS, TORNILLOS Y CHAZOS EN ACERO INOXIDABLES.
- 7.- SUMINISTRO E INSTALACION DE ESPEJO FLOTADO 3 MM, ACABADO PLATEADO, DIMENSIONES ANCHO: 600MM, ALTO: 600MM APROXIMADAMENTE, TORNILLO AUTO PERFORANTE ZINCADO CABEZA "6X1", CHAZO, ESTRUCTURA DE ALUMINIO
- 8.- SANITARIO INSTITUCIONAL DE UNA PIEZA TAZA ALONGADO, CONSUMO DE AGUA 4.1-4.8 L POR DESCARGA, ASIENTO DE CIERRE SUAVE, SIFÓN ESMALTADO, MATERIAL EN PORCELANA ACABADO BLANCO BRILLANTE, DIMENSIONES LARGO 68-71MM ANCHO 36-39MM ALTO 36-38MM, PRESIÓN DE AGUA 20-80 PSI, CAPACIDAD DE DESCARGA 250-500GR, SISTEMA DE DESCARGA CON TIPO DE ACCIONAMIENTO DE BOTÓN PUSH PESO NETO DE 25-30KG, MATERIAL EN PORCELANA CON ACABADO BLANCO BRILLANTE ESMALTADO.
- 9.- DUCHA TELÉFONO MATERIAL EN POLÍMERO DE ALTA RESISTENCIA CON ACABADO CROMADO, DIMENSIONES LARGO: 23.2-23.8CM, ANCHO: 10.2-11CM APROXIMADAMENTE, FORMA REDONDEADO, TIPO DE SALIDA DE AGUA EN LLUVIA HIDROMASAJE 1,50M, CONSUMO DE AGUA 9.3L, RANGO DE PRESIÓN DE AGUA 20-125 PSI, TEMPERATURA DE USO ENTRE 5°C A 71°C, CAPACIDAD DE FLUJO 9.30L/MIN MAX 80 PSI, PESO NETO 410G, INCLUYE SOPORTE DE MANGUERA DE 436X64MM.
- 10.- SILLA DE SEGURIDAD PLEGABLE PARA DUCHA MATERIAL EN ACERO INOXIDABLE CON ESTRUCTURA METALICA Y CON BASE EN POLÍMERO DE ALTA RESISTENCIA, CAPACIDAD DE FUNCIONAMIENTO DE 300 KG, DIMENSIONES DEL SOPORTE ALTO: 12CM LARGO 37CM, ANCHO 34.2CM, PLATINA 201X54.6MM DIMENSIONES DE PLACAS DEL ASIENTO 63MMX361.5MM (4UNI)ACABADO EN POLÍMERO BLANCO.
- 11.- ENCHAFE CERÁMICA FORMATO 30X80, COLOR BLANCO, ESPESOR 9MM APROXIMADAMENTE, RESISTENTE A MANCHAS CON SUPERFICIE ESMALTADO, COEFICIENTE DE FRICIÓN INTERIOR HÚMEDO MAYOR O IGUAL A 0.42 VET, DILATACIÓN EN JUNTAS DE 3MM CON GUÍAS PLÁSTICAS EN CRUZ, FRAGUA EN COLOR BLANCO.
- 12.- PISO PORCELANATO DE PRIMERA CALIDAD ANTIDESLIZANTE FORMATO 60CMX60CM MAX, COLOR GRIS OSCURO ESPESOR 8.7 - 9.3MM APROXIMADAMENTE, ACABADO MATE, LINEA VET TECNOLOGIA ARD, DILATACIÓN EN JUNTAS DE 3MM, CON GUÍAS PLÁSTICAS EN CRUZ, FRAGUA EN COLOR GRIS OSCURO. PENDIENTE DEL 1%.
- 13.- PUERTA ENTAMBORADA EN LÁMINA GALVANIZADA CALIBRE 18, ACABADO EN NEGRO MATE PREPINTADA CON BASE WAHS PRIMER Y PINTURA DE ESMALTE 2 MANOS, 3 VISAGRAS DE 4" EN ACERO 304, ESTRUCTURA INTERIOR EN TUBULARES DE 2 1/2" X 1 1/2" DE 2MM CON SOLDADURA 6011 U OMEGAS EN LÁMINA VETINADA.
- 14.- ESTUCO Y PINTURA ESMALTADA ANTIHONGOS ACUOSA COLOR BLANCO - VINILTEX.
- 15.- SIFÓN 2" REJILLA DE PISO ANTILOR-ANTIUCARACHAS ACERO INOXIDABLE.
- 16.- VIGA DITEL EN CONCRETO DE 10CM X 10 CM
- 17.- POZUELO EN CONCRETO CON IMPERMEABILIZACION EN GRANITO PULIDO.
- 18.- GRIFERÍA DE LAVAMANOS ANTIVANDÁLICA CON REGADERA DE PICO EXPUESTO, DIMENSIONES APROXIMADAS 175.6MM DE CUERPO TUBO, CONSUMO DE AGUA DESDE 0.41 L HASTA 1.9 L, RESISTENTE A LA CORROSIÓN, PELADO Y DECOLORACIÓN POR AGUA. RECURBIMIENTOS NO TÓXICOS, PRODUCTOS PARA USO INSTITUCIONAL DE ALTO TRÁFICO, PRESIÓN MÍNIMA RECOMENDADA: 20 PSI ELÁSTICA, PRESIÓN MÁXIMA RECOMENDADA: 80 PSI ELÁSTICA, MATERIAL: CUERPO: LATÓN ACABADO NATURAL, BOTON: LATÓN CON RECURBIMIENTO DE CROMO, PESO NETO APROXIMADO: 776G , 1,70LB, PESO BRUTO APROXIMADO: 860GR , 1,90LB , DIÁMETRO DE TUBERÍA PARA LA INSTALACIÓN: 1/2" NPT.
- 19.- LOSETA DE CONCRETO TÁCTIL 0.40X0.40X0.08M REVESTIMIENTO PARA ESPACIO PÚBLICO-MÁXIMA RESISTENCIA A LA ROTURA,TRÁFICO PESADO Y ABRASIÓN.
- 20.- BARANDA CON TUBERÍA, DE 2 1/2" CALIBRE 2.5 X 3 LINEAS + PARALES VERTICALES CON PLATINA 1/4" CON FLANCHO PARA ANCLADO SOBRE MURO.
- 21.- MURO DE CONCRETO 3000PSI A=12CM.
- 22.- RAMPA DE CONCRETO 3000PSI E=10CM, INCLUYE DILATACIÓN ESPINA DE PESCADO Y MALLA ELECTROSOLDADA.
- 23.- LOSA DE CONCRETO 3000PSI E=10CM.
- 24.- POLIURETANO EXPANDIDO SOBRE HICOPOR ENTRE RAMPA Y CULATA.
- 25.- PANTALLA EN CONCRETO A LA VISTA EN CONCRETO DE 3000PSI REFORZADO.
- 26.- VIGA DE BORDE DE 10CM * 40CM EN CONCRETO REFORZADO 3000PSI.
- 27.- PLATINA SOPORTE PARA BARANDA DE 16"12CM.

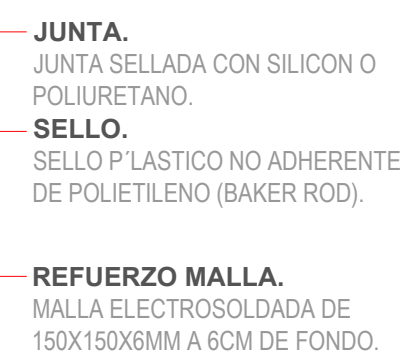


NOTAS:
 *CORTE INICIAL DE 1/3 DEL ESPESOR DE LA LOSA, MEDIDO DESDE LA SUPERFICIE. CON UN ANCHO MINIMO DE 3MM, CORTE DE ENSANCHE DE 3MM DE ANCHO MAXIMO Y UNA PROFUNDIDAD DE 30 MM MEDIDO DESDE LA SUPERFICIE DE LA LOSA.
 *EL ANCHO TOTAL DE LA JUNTA TRANSVERSAL DEBE 6MM + 1.5MM DE ANCHO, INCLUIDO EL CORTE INICIAL Y EL DE ENSANCHE.
 *DETALLE DE JUNTAS COLOCAR JUNTAS CADA 2M, EL MAYOR ENTRE: LARGO/ANCHO < 1.25 O 24 ESPESOR DE LOSA MAXIMO CADA 3.0M


DT6	DETALLE CORTE DE DILATACION 1:1
-----	------------------------------------

DT DETALLES CONSTRUCTIVOS
ESCALA 1:20

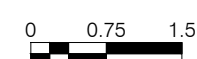


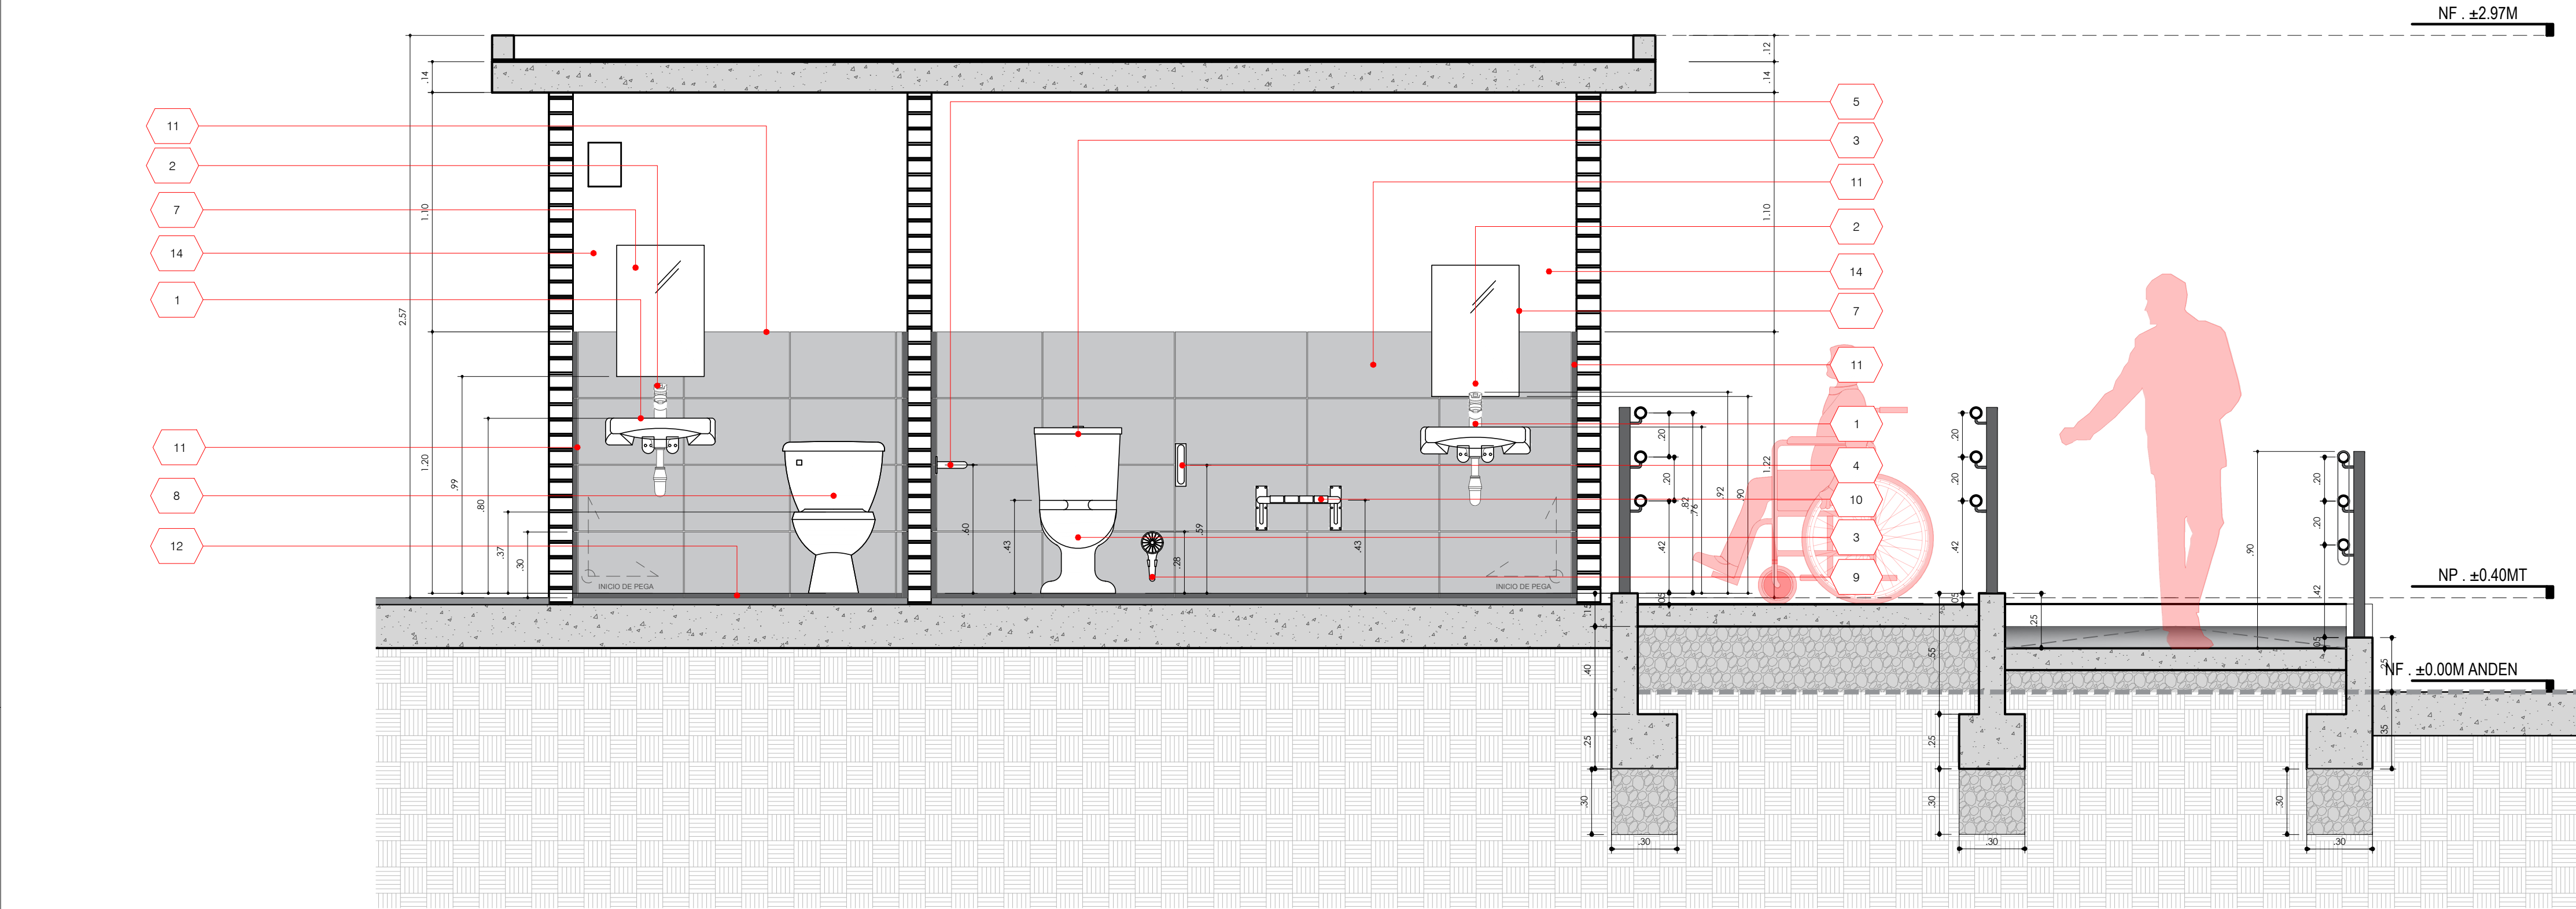


SC1 SECCIÓN LONGITUDINAL
1:20

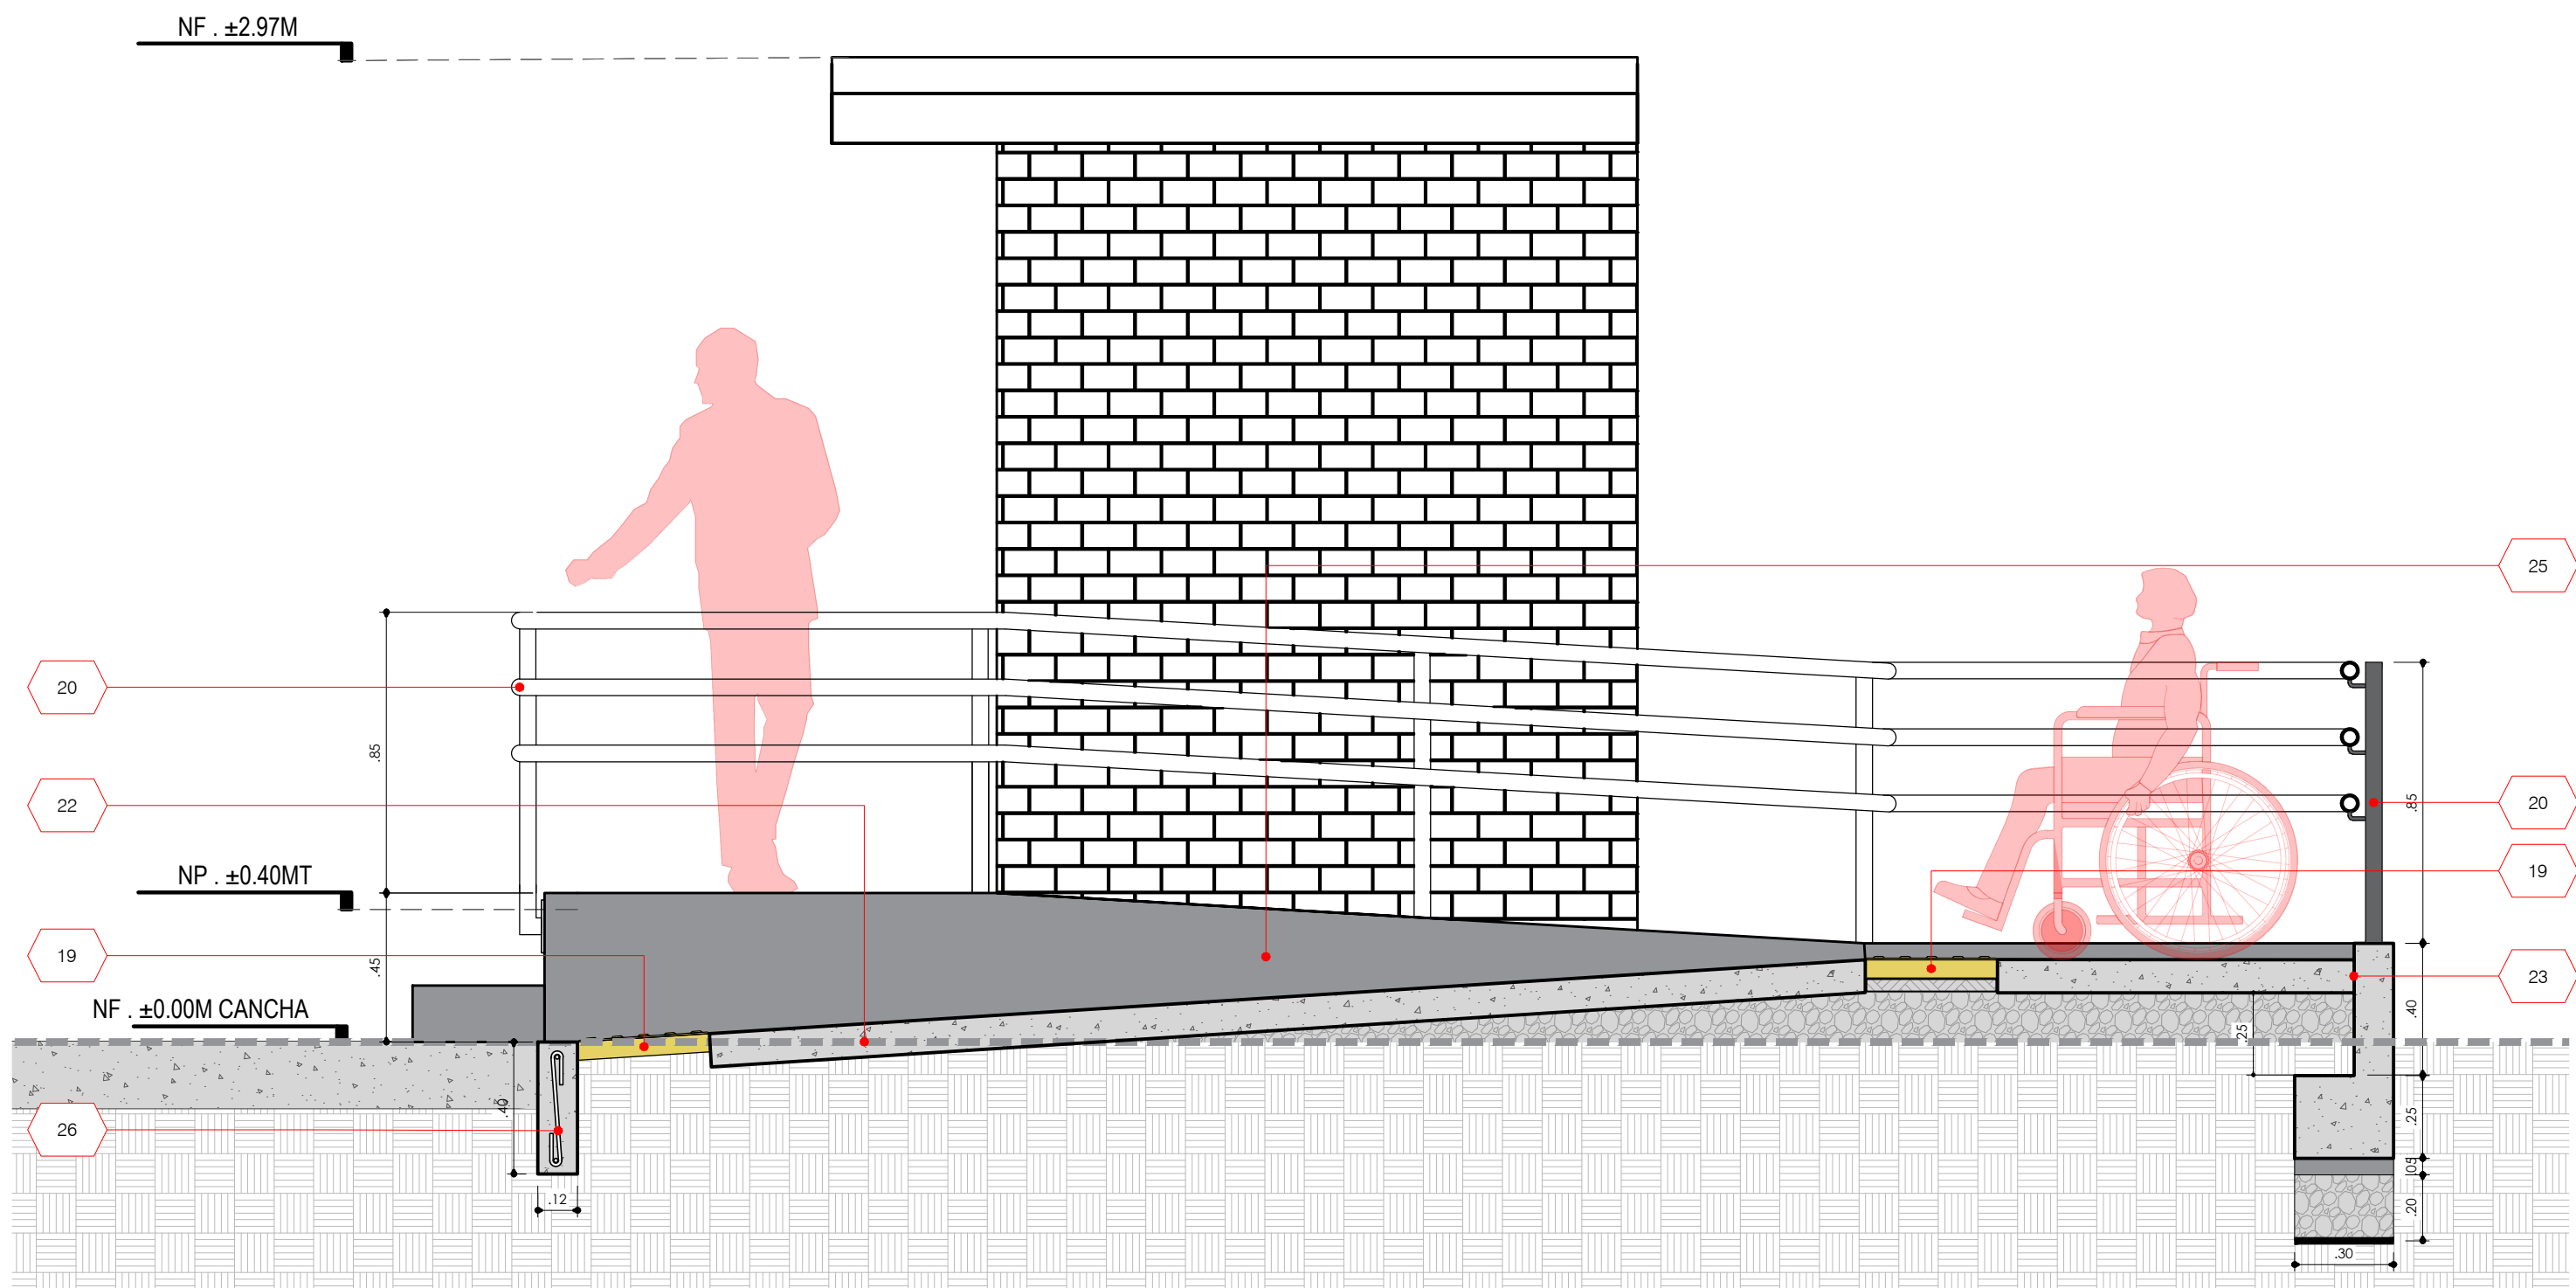


SC2 SECCIÓN LONGITUDINAL RAMPA
1:20

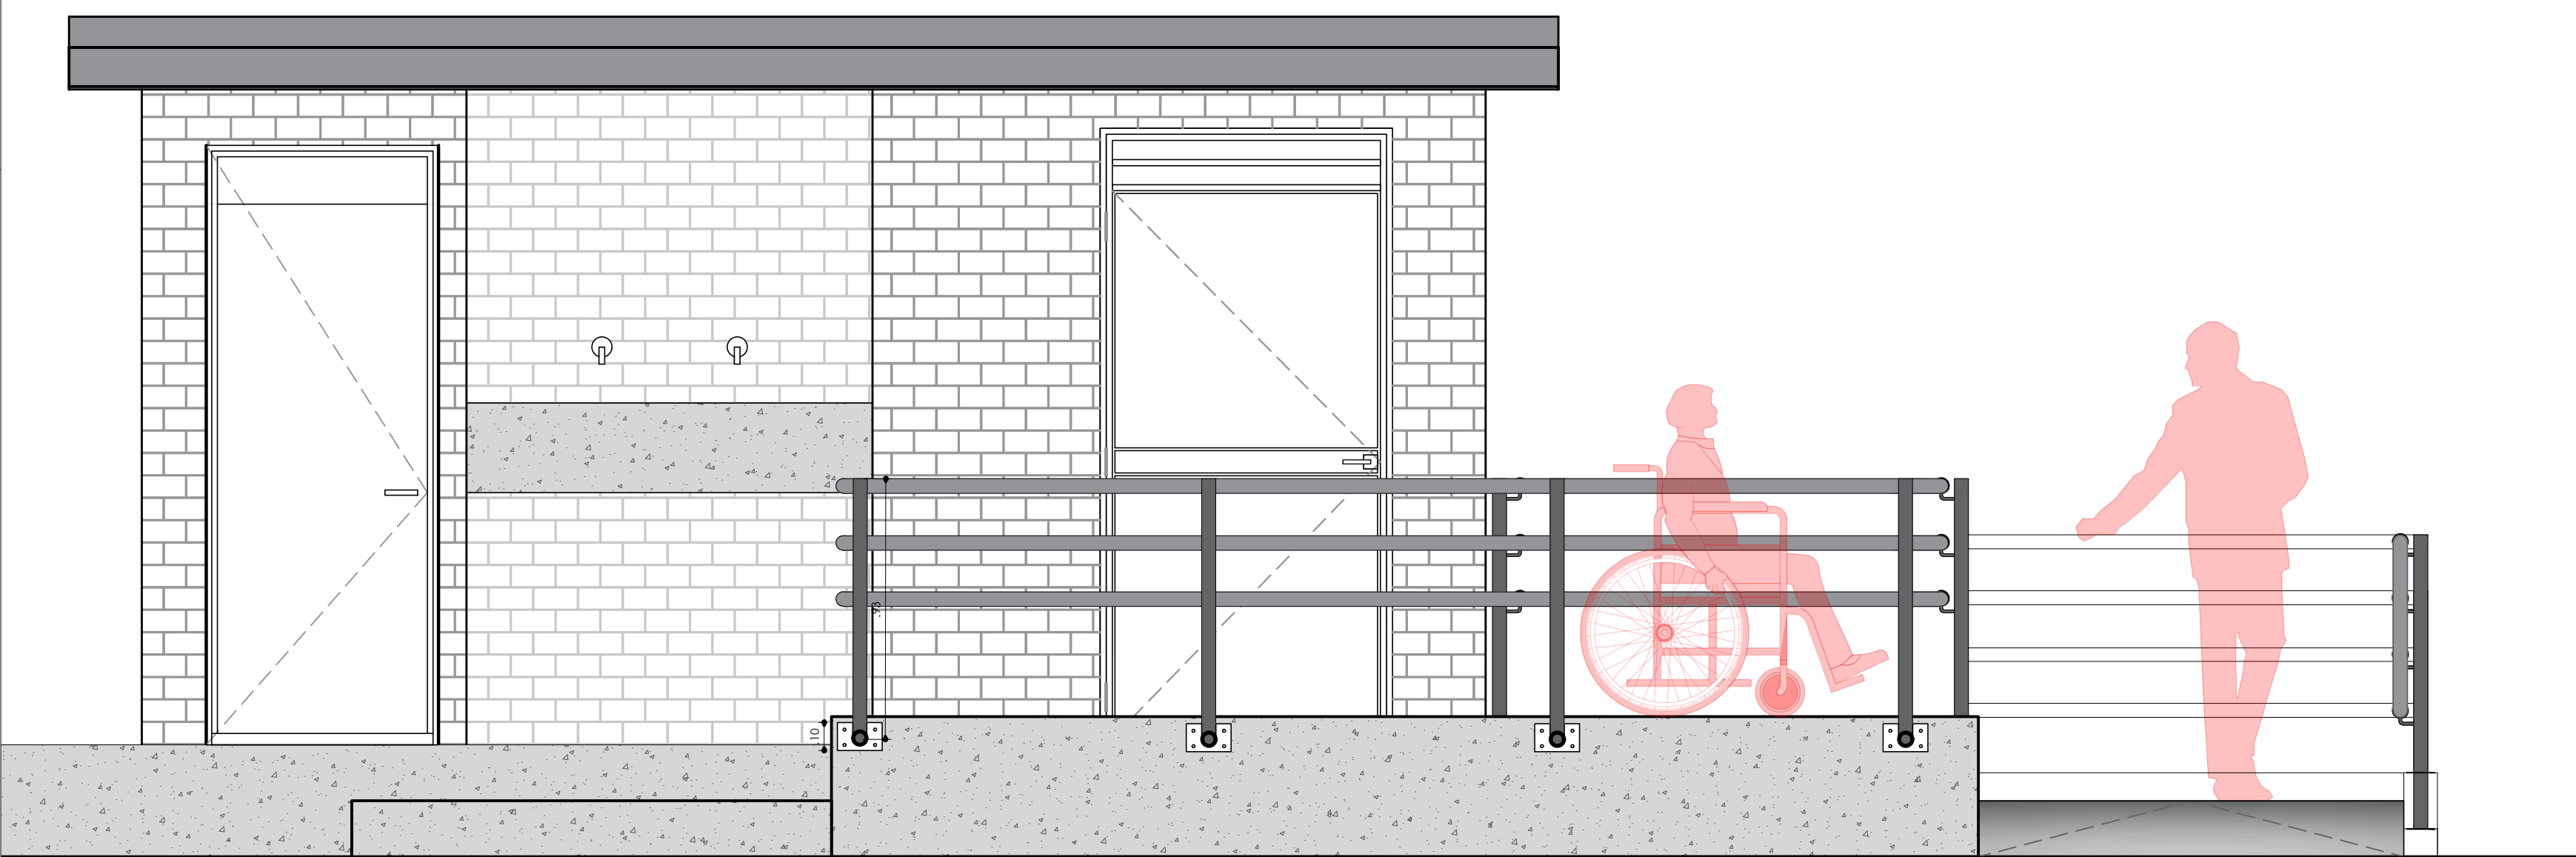

SC4 ALZADA DE ENTRADA PRINCIPAL
1:20

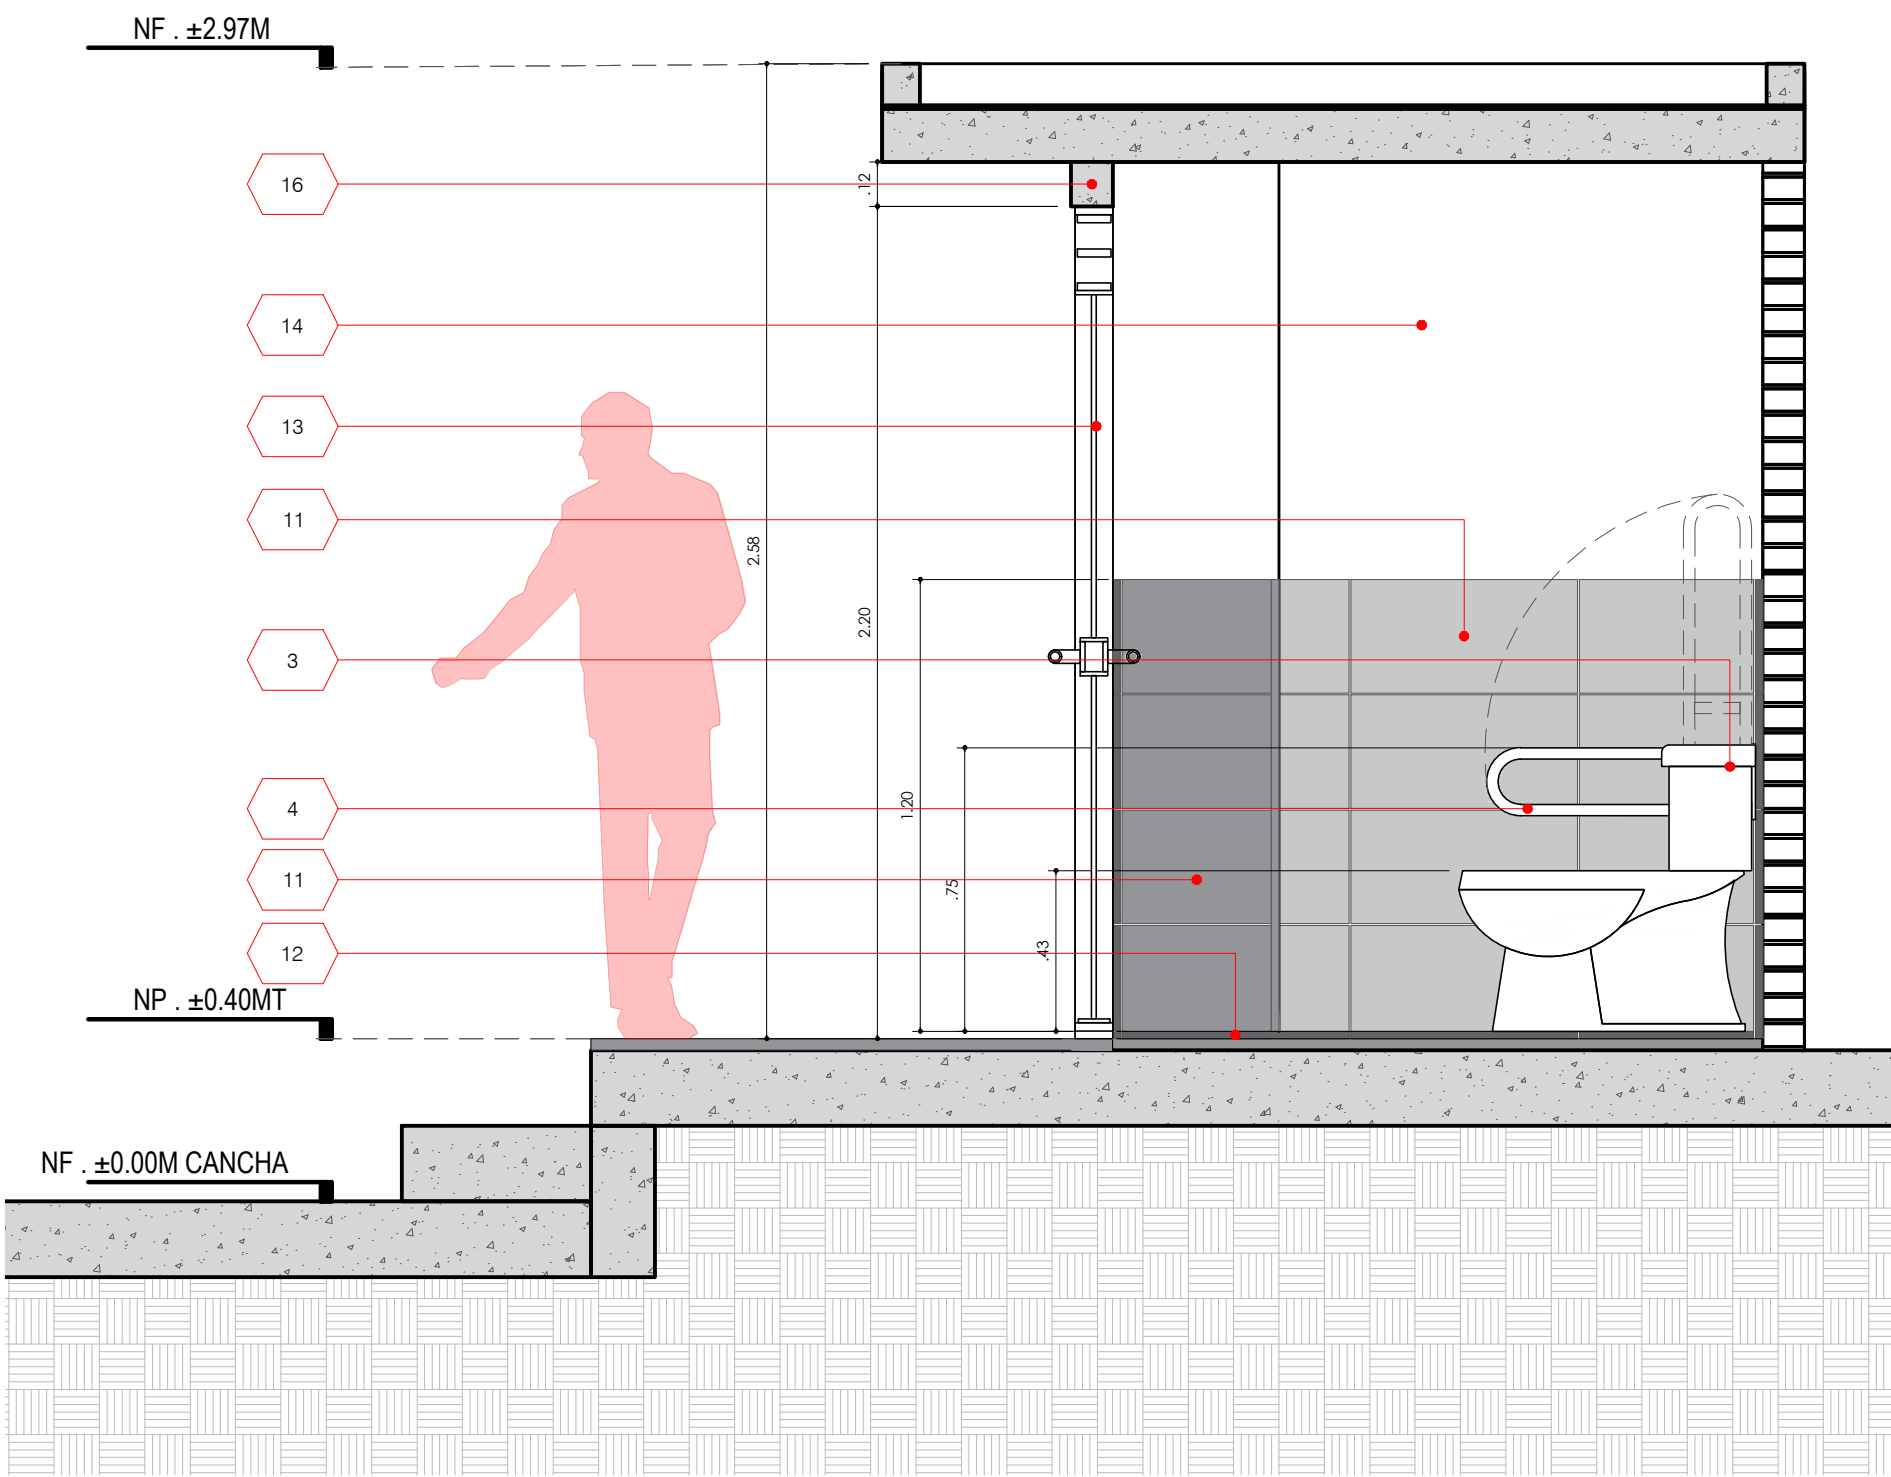


SC3 SECCIÓN TRANSVERSAL
1:20

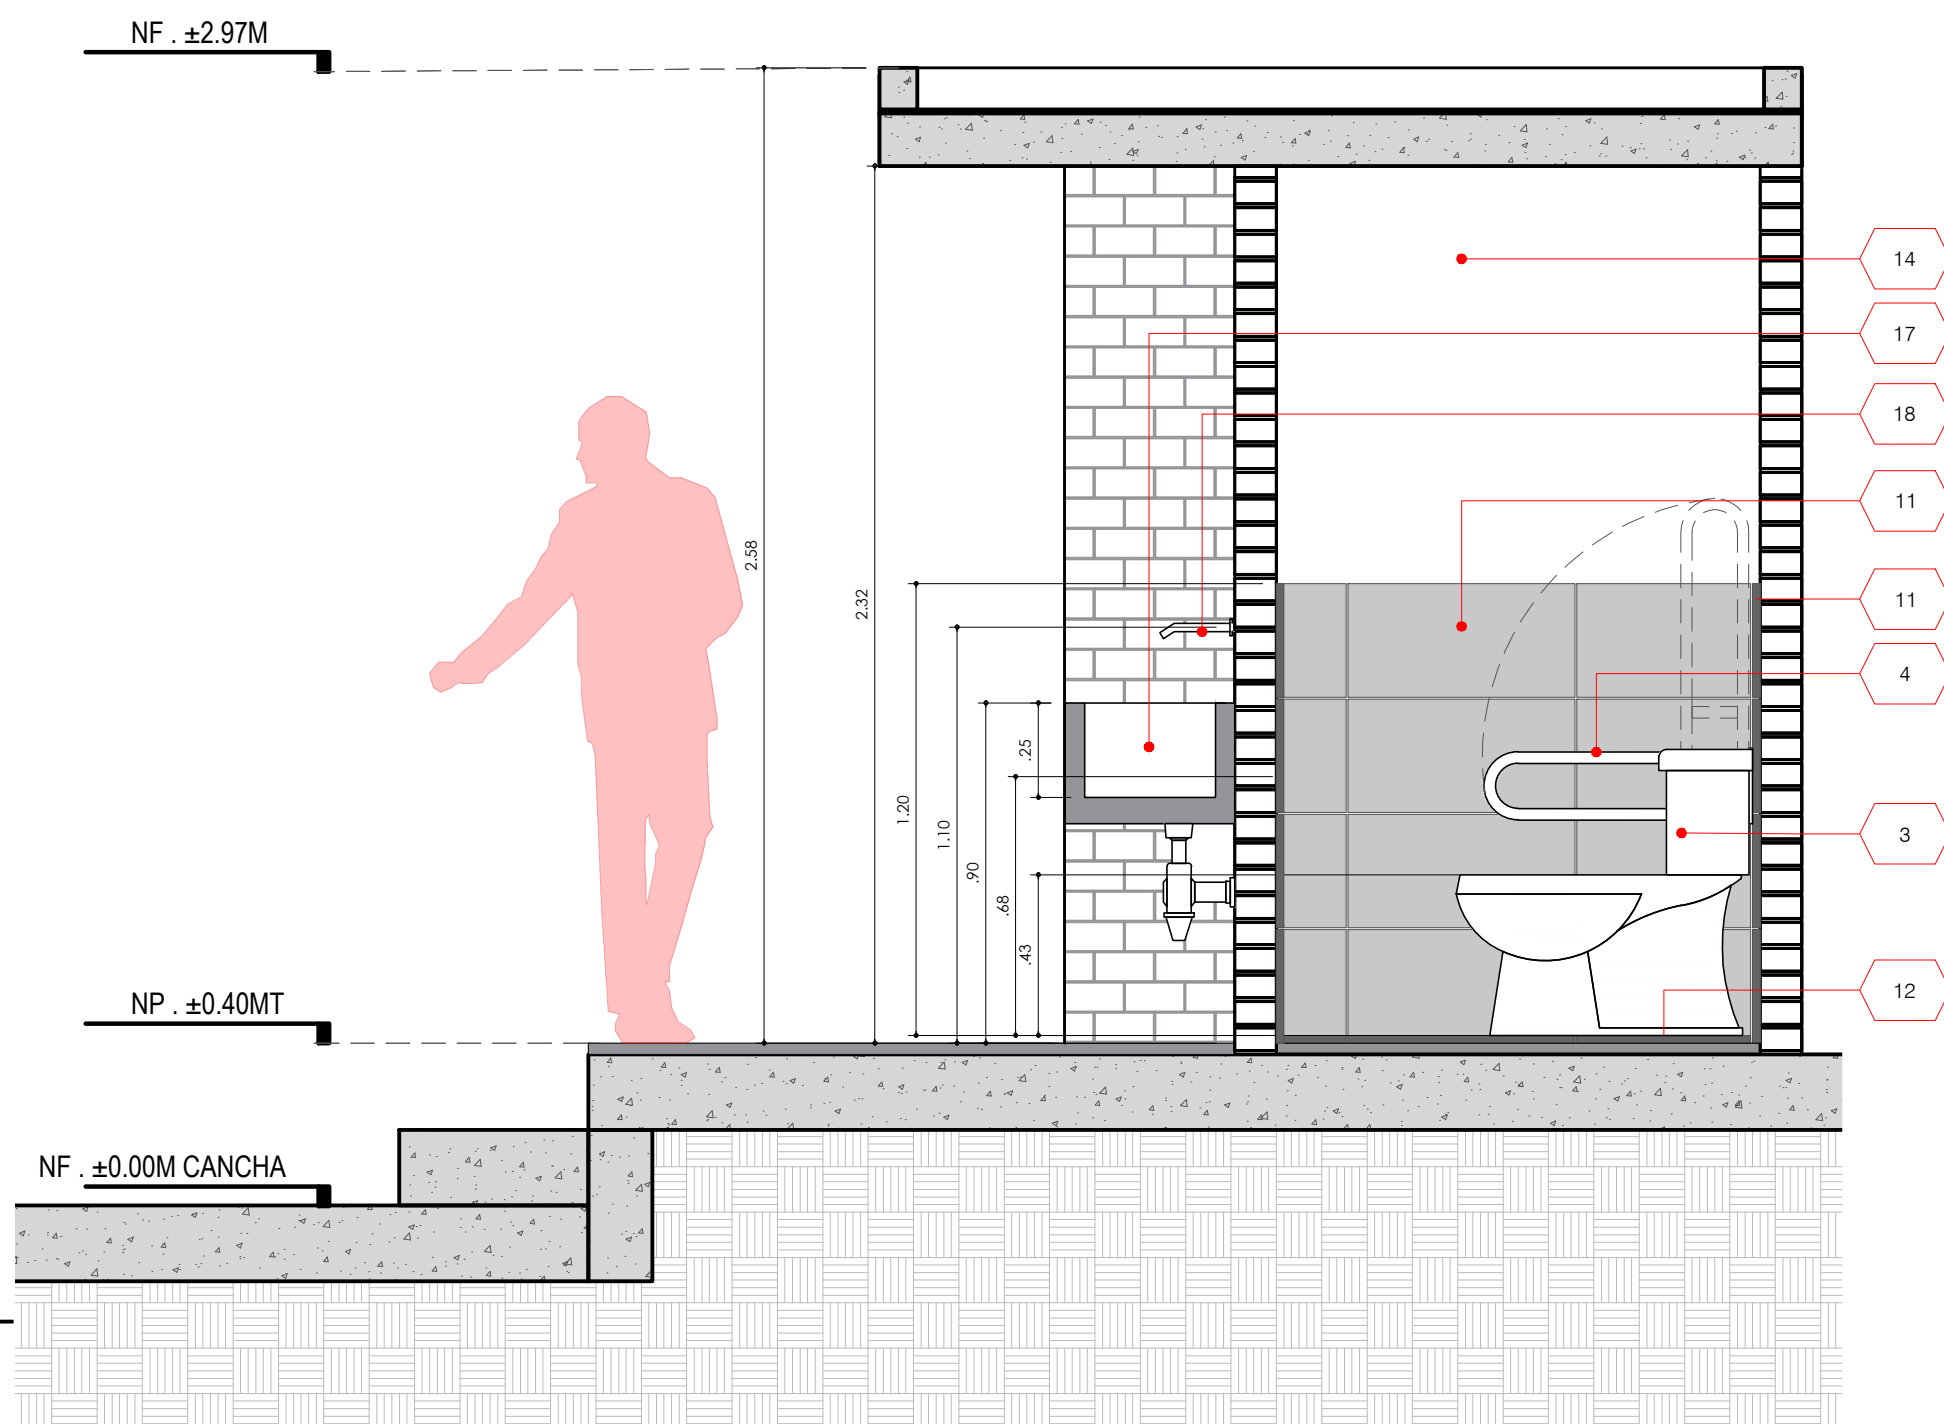

SC3 SECCIÓN TRANSVERSAL
1:20

ESPECIFICACIONES :

- 1.- LAVAMANOS PMR DE COLGAR EN PORCELANA, DIMENSIONES GENERALES ANCHO 50-56CM LARGO 46-56CM, DIMENSIONES DEL POZO 40-36CMX35-31CM, AGUJEROS PARA GRIFERIA DE 1 3/8" AGUJERO PARA DRENAJE 1 1/2", PESO NETO DE 14-19 KG APROXIMADAMENTE, ACABADO EN COLOR BLANCO BRILLANTE. MATERIAL POLIURETANO CON ACABADO EN TITANIO ANTIMICROBIANICO, DIMENSIONES ALTO 150-180X ANCHO 110-165MM. APROXIMADAMENTE, PRESIÓN DE AGUA ENTRE 20-125 PSI, CAPACIDAD FLUJO MAXIMO 60-125 PSI- 7,6-8,3 L/MIN, DIÁMETRO DE TUBERIA ENTRADA 1/2".
- 3.- SANITARIO PMR INSTITUCIONAL ALONGADO, CONSUMO DE AGUA 3.8-4.8 POR DESCARGA APROXIMADAMENTE, CUMPLIMIENTO DE NORMA ADA, SIFÓN ESMALTADO, DIMENSIONES GENERALES LARGO:740-770MM, ANCHO:360-390MM, ALTO: 400-430MM APROXIMADAMENTE, PRESIÓN DE AGUA 20-80 PSI, CAPACIDAD DE DESCARGA DE 500-800GR, SISTEMA DE DESCARGA CON PALANCA, ALTURA DE SELLO 54-55MM, PESO NETO DE 40-43KG APROXIMADAMENTE, MATERIAL EN PORCELANA CON ACABADO BLANCO BRILLANTE ESMALTADO.
- 4.- BARRA DE SEGURIDAD EN U PLEGABLE EN ACERO INOXIDABLE 304 ACABADO SATINADO, SOPORTE DE CARGA APROXIMADAMENTE DE 150 KG, DIMENSIONES APROX ALTO 16CM; ANCHO 3CM, LARGO 57CM, INCLUYE TORNILLOS DE ANCLAJE Y SOPORTE DE ALTO 276MM ANCHO 100MM, PESTAÑA DE PIVOTE ALTO 38MM ANCHO 50,5MM, FIJACION CON TORNILLO Y CHAZO EXPANSIVO PLÁSTICO.
- 5.- BARRA SEGURIDAD RECTA EN ACERO INOXIDABLE 304 ACABADO SATINADO, CARGA MÁXIMA DE 200 KG, DIMENSIONES APROXIMADOS ALTO 7,88CM, LARGO 60,96CM, DIÁMETRO 7 CM, INCLUYE TORNILLOS DE ANCLAJE EN ACERO INOXIDABLE CON ESCUDOS PROTECTORES QUE CUBREN LOS TORNILLOS.
- 6.- SUMINISTRO E INSTALACION DE JABONERA DE PARED TRÁFICO COMERCIAL CAPACIDAD 500-1000 ML APROXIMADAMENTE, DIMENSIONES GENERALES APROXIMADAS ALTO 18-25CM, ANCHO 8-11CM, FONDO 8-11CM, MATERIAL ABS, TORNILLOS Y CHAZOS EN ACERO INOXIDABLES.
- 7.- SUMINISTRO E INSTALACION DE ESPEJO FLOTADO 3 MM, ACABADO PLATEADO, DIMENSIONES ANCHO: 600MM, ALTO: 600MM APROXIMADAMENTE, TORNILLO AUTO PERFORANTE ZINCADO CABEZA #6X1", CHAZO, ESTRUCTURA DE ALUMINIO
- 8.- SANITARIO INSTITUCIONAL DE UNA PIEZA TAZA ALONGADO, CONSUMO DE AGUA 4,1-4,8 L POR DESCARGA, ASIENTO DE CIERRE SUAVE, SIFÓN ESMALTADO, MATERIAL EN PORCELANA ACABADO BLANCO BRILLANTE, DIMENSIONES LARGO 68-71MM ANCHO 36-39MM ALTO 36-38MM, PRESIÓN DE AGUA 20-80 PSI, CAPACIDAD DE DESCARGA 250-500GR, SISTEMA DE DESCARGA CON TIPO DE ACCIONAMIENTO DE BOTÓN PUSH PESO NETO DE 25-30KG, MATERIAL EN PORCELANA CON ACABADO BLANCO BRILLANTE ESMALTADO.
- 9.- DUCHA TELÉFONO MATERIAL EN POLÍMERO DE ALTA RESISTENCIA CON ACABADO CROMADO, DIMENSIONES LARGO: 23,2-23,8CM, ANCHO: 10,2-11CM APROXIMADAMENTE, FORMA REDONDEADO, TIPO DE SALIDA DE AGUA EN LLUVIA HIDROMASAJE 1,50M, CONSUMO DE AGUA 9,3L, RANGO DE PRESIÓN DE AGUA 20-125 PSI, TEMPERATURA DE USO ENTRE 5°C A 71°C, CAPACIDAD DE FLUJO 9,30L/MIM MAX 80 PSI, PESO NETO 410G, INCLUYE SOPORTE DE MANGUERA DE 43X64MM.
- 10.- SILLA DE SEGURIDAD PLEGABLE PARA DUCHA MATERIAL EN ACERO INOXIDABLE CON ESTRUCTURA METALICA Y CON BASE EN POLÍMERO DE ALTA RESISTENCIA, CAPACIDAD DE FUNCIONAMIENTO DE 300 KG, DIMENSIONES DEL SOPORTE ALTO: 12CM LARGO 37CM, ANCHO 34,2CM, PLATINA 201X54,6MM DIMENSIONES DE PLACAS DEL ASIENTO 63MMX361,5MM (4UN)ACABADO EN POLIMERO BLANCO.
- 11.- ENCHAPE CERAMICA FORMATO 30X60, COLOR BLANCO, ESPESOR 9MM APROXIMADAMENTE, RESISTENCIA A MANCHAS CON SUPERFICIE ESMALTADO, COEFICIENTE DE FRICCIÓN INTERIOR HÚMEDO MAYOR O IGUAL A 0.42 WET, DILATACIÓN EN JUNTAS DE 3MM CON GUÍAS PLÁSTICAS EN CRUZ, FRAGUA EN COLOR GRIS OSCURO. PENDIENTE DEL 1%
- 12.- PISO PORCELANATO DE PRIMERA CALIDAD ANTIDESLIZANTE FORMATO 60CMX60CM MAX, COLOR GRIS OSCURO ESPESOR 8,7 - 9,3MM APROXIMADAMENTE, ACABADO MATE, LINEA WET TECNOLOGIA ARD, DILATACIÓN EN JUNTAS DE 3MM, CON GUÍAS PLÁSTICAS EN CRUZ, FRAGUA EN COLOR GRIS OSCURO. PENDIENTE DEL 1%
- 13.- PUERTA ENTAMBORADA EN LÁMINA GALVANIZADA CALIBRE 18, ACABADO EN NEGRO MATE PREPINTADA CON BASE WAHS PRIMER Y PINTURA DE ESMALTE 2 MANOS, 3 VISAGRAS DE 4" EN ACERO 304, ESTRUCTURA INTERNA EN TUBULARES DE 2 1/2" X 1 1/2" DE 2MM CON SOLDADURA 6011 U OMEGAS EN LÁMINA VERTICALES.
- 14.- ESTUCO Y PINTURA ESMALTADA ANTIHONGOS ACUOSA COLOR BLANCO - VINILTEX.
- 15.- SIFON 2" REJILLA DE PISO ANTIOLO-ANTICUCARACHAS ACERO INOXIDABLE.
- 16.- VIGA DINTEL EN CONCRETO DE 10CM X 10 CM
- 17.- POZUELO EN CONCRETO CON IMPERMEABILIZACION EN GRANITO PULIDO.
- 18.- GRIFERIA DE LAVAMANOS ANTIVANDÁLICA CON REGADERA DE PICO EXPUESTO, DIMENSIONES APROXIMADAS 175.6MM DE CUERPO TUBO, CONSUMO DE AGUA DESDE 0.41 L HASTA 1.9 L, RESISTENTE A LA CORROSIÓN, PELADO Y DECOLORACIÓN POR AGUA. RECUBRIMIENTOS NO TÓXICOS, PRODUCTOS PARA USO INSTITUCIONAL DE ALTO TRÁFICO, PRESIÓN MÍNIMA RECOMENDADA: 20 PSI ELÁSTICA, PRESIÓN MÁXIMA RECOMENDADA: 80 PSI ELÁSTICA. MATERIAL: CUERPO: LATÓN ACABADO NATURAL. BOTON: LATÓN CON RECUBRIMIENTO DE CROMO. PESO NETO APROXIMADO: 77GR. / 1,70LB, PESO BRUTO APROXIMADO: 860GR. / 1,90LB. - DIÁMETRO DE TUBERÍA PARA LA INSTALACIÓN: 1/2" NPT.
- 19.- LOSETA DE CONCRETO TÁCTIL 0.40X0.40X0.08M REVESTIMIENTO PARA ESPACIO PÚBLICO-MÁXIMA RESISTENCIA A LA ROTURA,TRÁFICO PESADO Y ABRASIÓN.
- 20.- BARANDA CON TUBERIA DE 2 1/2" CALIBRE 2.5 X 3 LINEAS + PARELES VERTICALES CON PLATINA 1/4" CON FLANCHE PARA ANCLADO SOBRE MURO.
- 21.- MURO DE CONCRETO 3000PSI A=12CM.
- 22.- RAMPA DE CONCRETO 3000PSI E=10CM, INCLUYE DILATACIÓN ESPINA DE PESCADO Y MALLA ELECTROSOLDADA.
- 23.- LOSA DE CONCRETO 3000PSI E=10CM.
- 24.- POLIURETANO EXPANDIDO SOBRE HICOPOR ENTRE RAMPA Y CULATA.
- 25.- PANTALLA EN CONCRETO A LA VISTA EN CONCRETO DE 3000PSI REFORZADO.
- 26.- VIGA DE BORDE DE 10CM * 40CM EN CONCRETO REFORZADO 3000PSI.
- 27.- PLATINA SOPORTE PARA BARANDA DE 16*12CM.

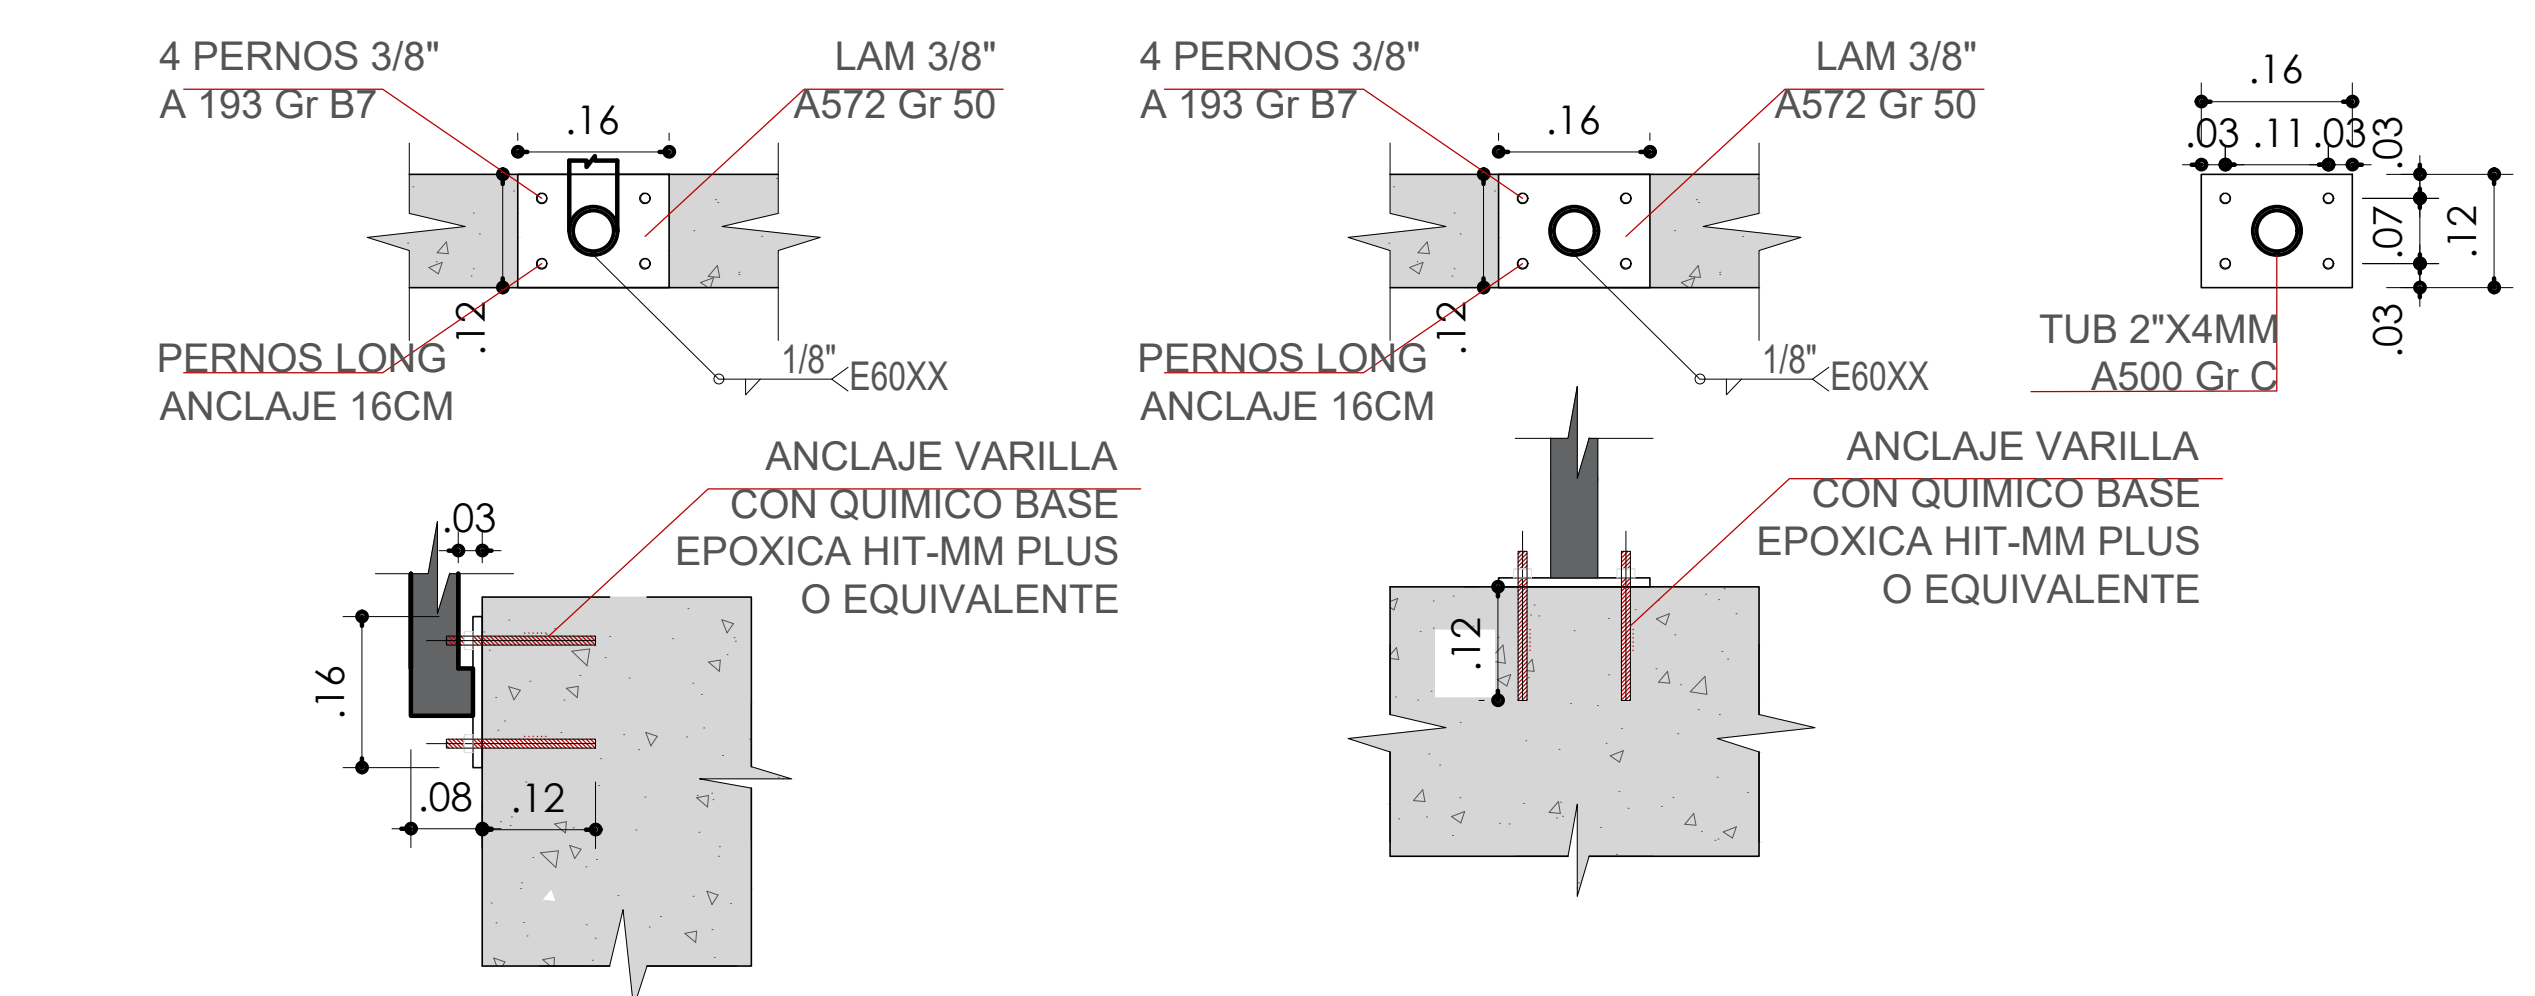

DT3	DETALLE ESTRUCTURAL PLATINA ANCLAJE HORIZONTAL
-----	--


Diagram illustrating the cross-section of a road structure with the following components and dimensions:

- MALLA ELECTROSOLDADA DE 150X150X6MM
- TRASLAPAR 20CM
- LOSA EN CONCRETO DE 3000PSI
- BORDILLO DE 12X40CM CONCRETO DE 3000PSI
- E #3051S@0.15m
- 2 #4 CORRIDA, TRASLAPO L=0.75m
- BASE GRANULAR COMPACTADA AL 95% DEL PROCTOR MODIFICADO
- GEOTEXTIL TEJIDO FORTEX BX650 O EQUIVALENTE
- COMPACTAR SUBRASANTE AL 95% DEL PROCTOR MODIFICADO



Dimensions shown in the diagram:

- 10 (Slab thickness)
- 12 (Curb height)
- 27 (Base thickness)
- 30 (Geotextile layer thickness)
- 27 (Total base and geotextile thickness)
- 30 (Total base, geotextile, and reinforcement layer thickness)



DT7	DETALLE ESTRUCTURAL ANDEN 1:15
-----	-----------------------------------

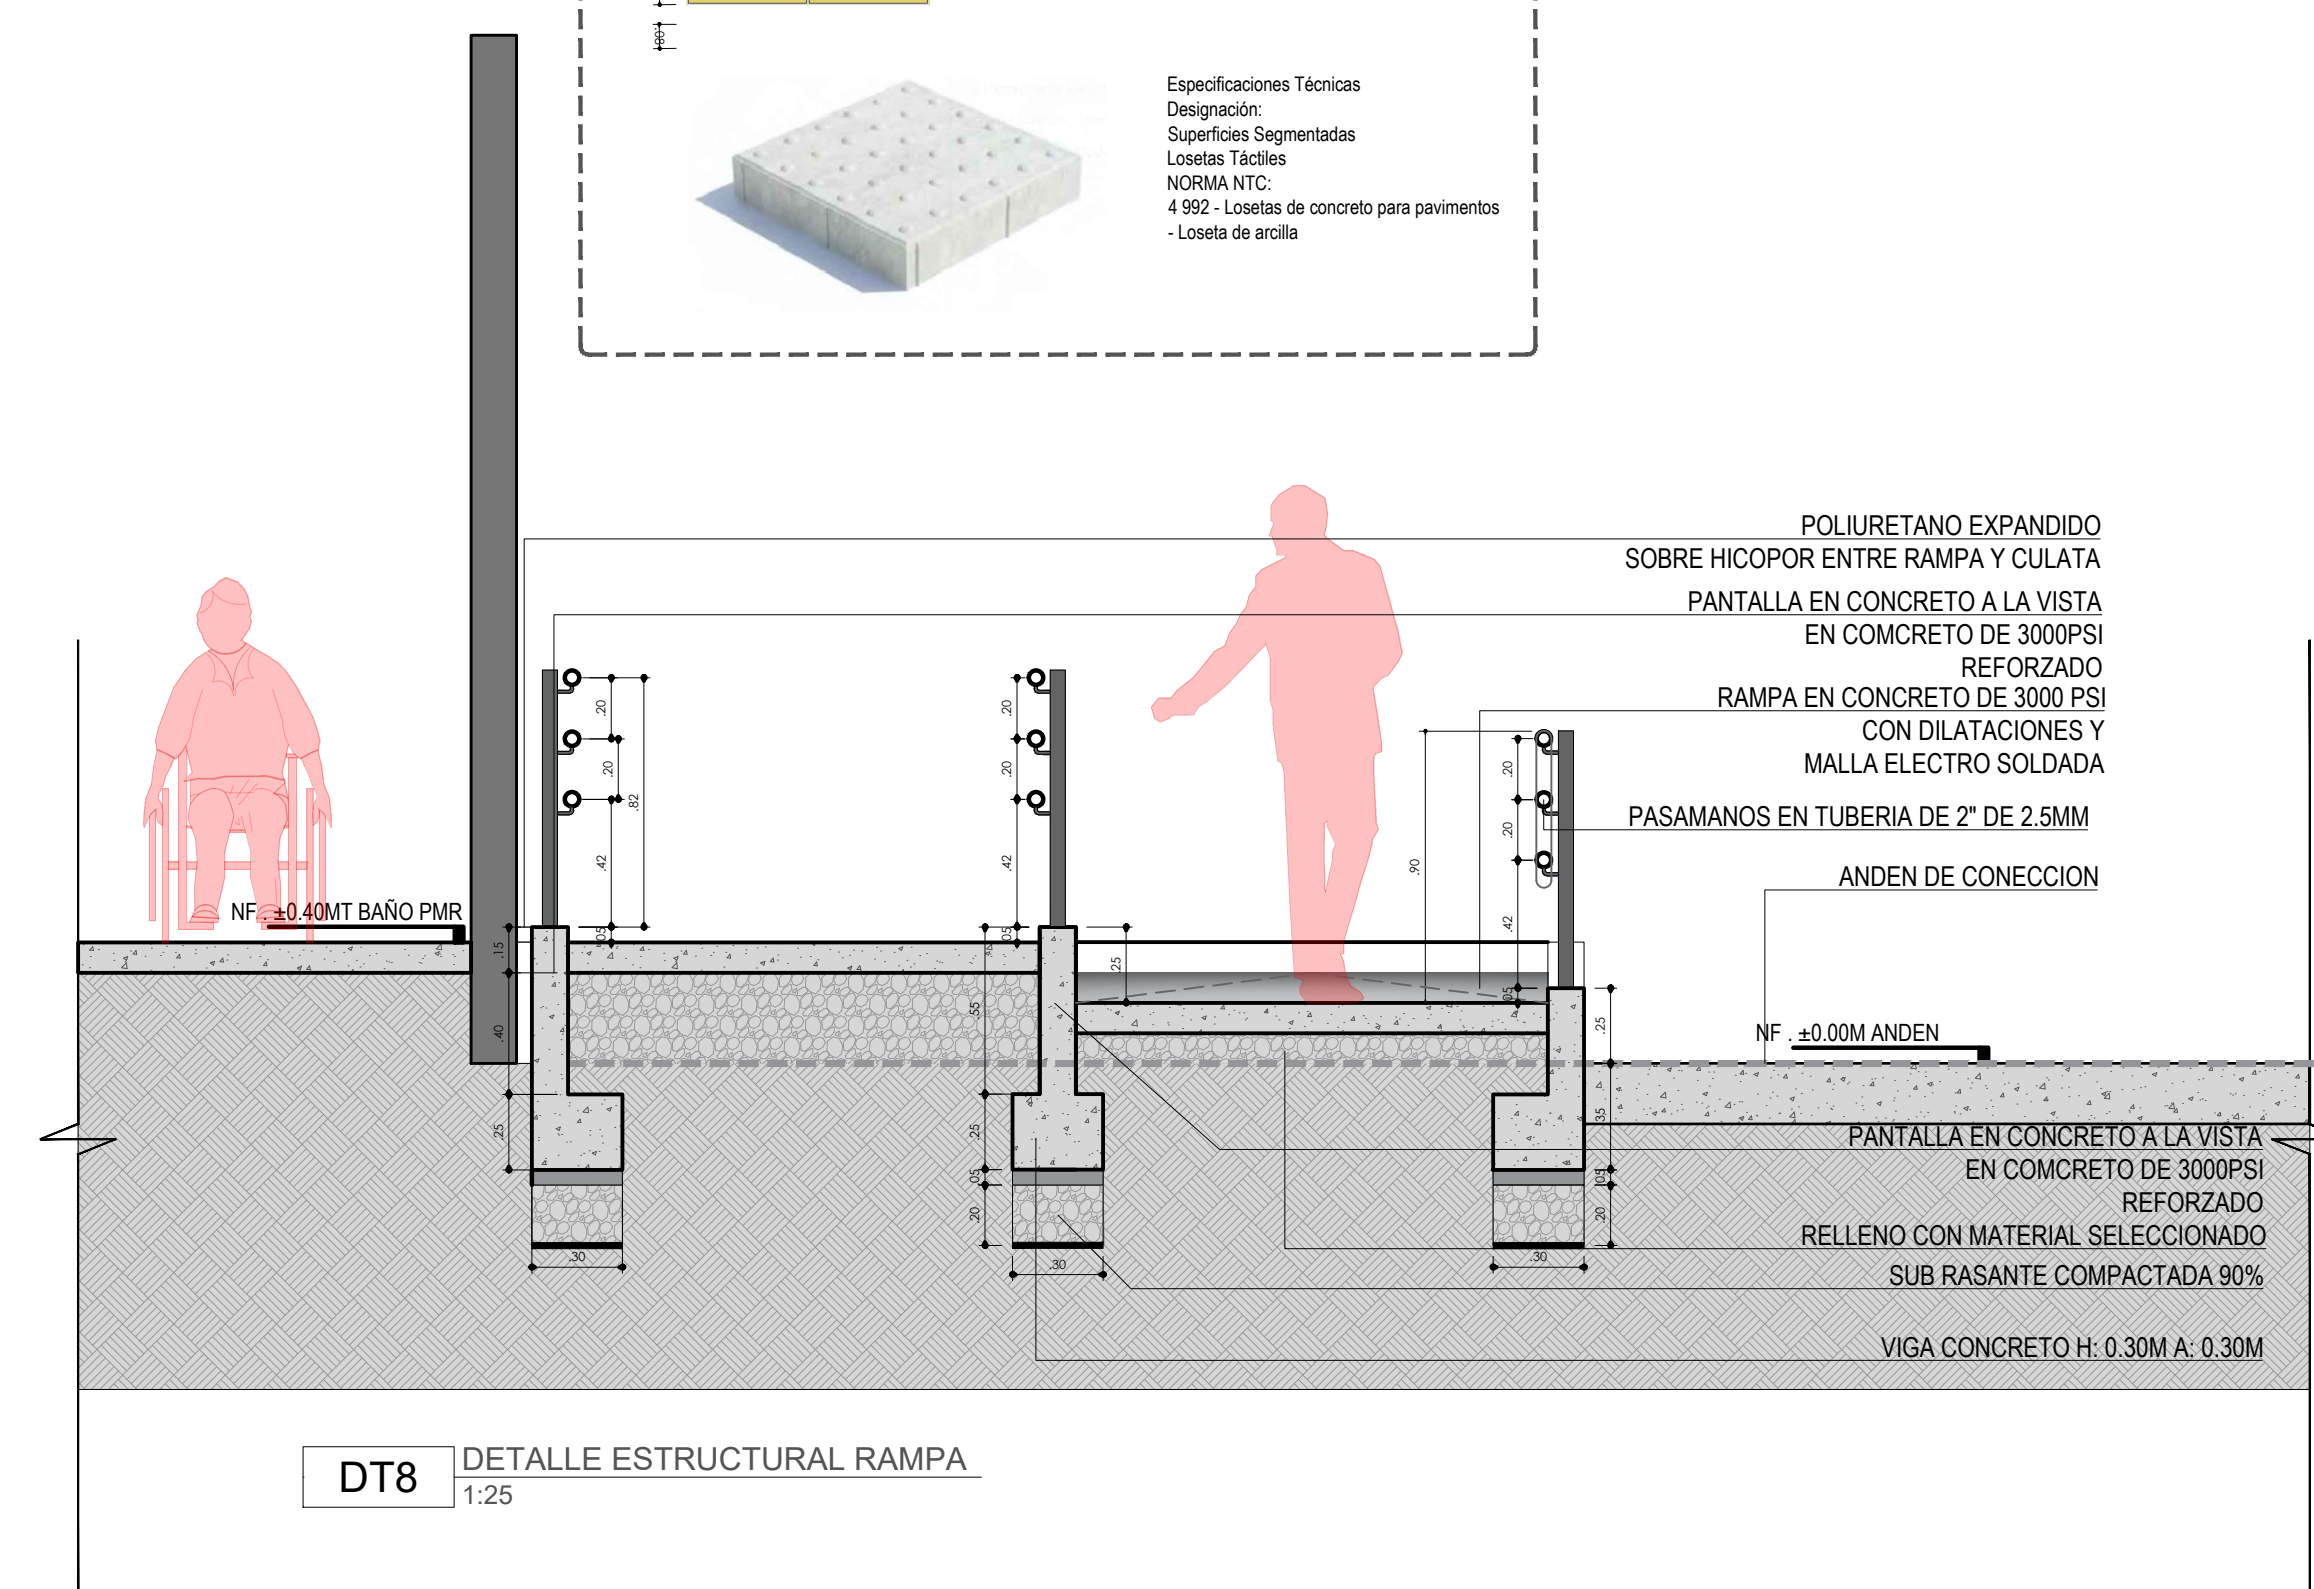

DT9 DETALLE ESTRUCTURAL COLUMNETA
1:10

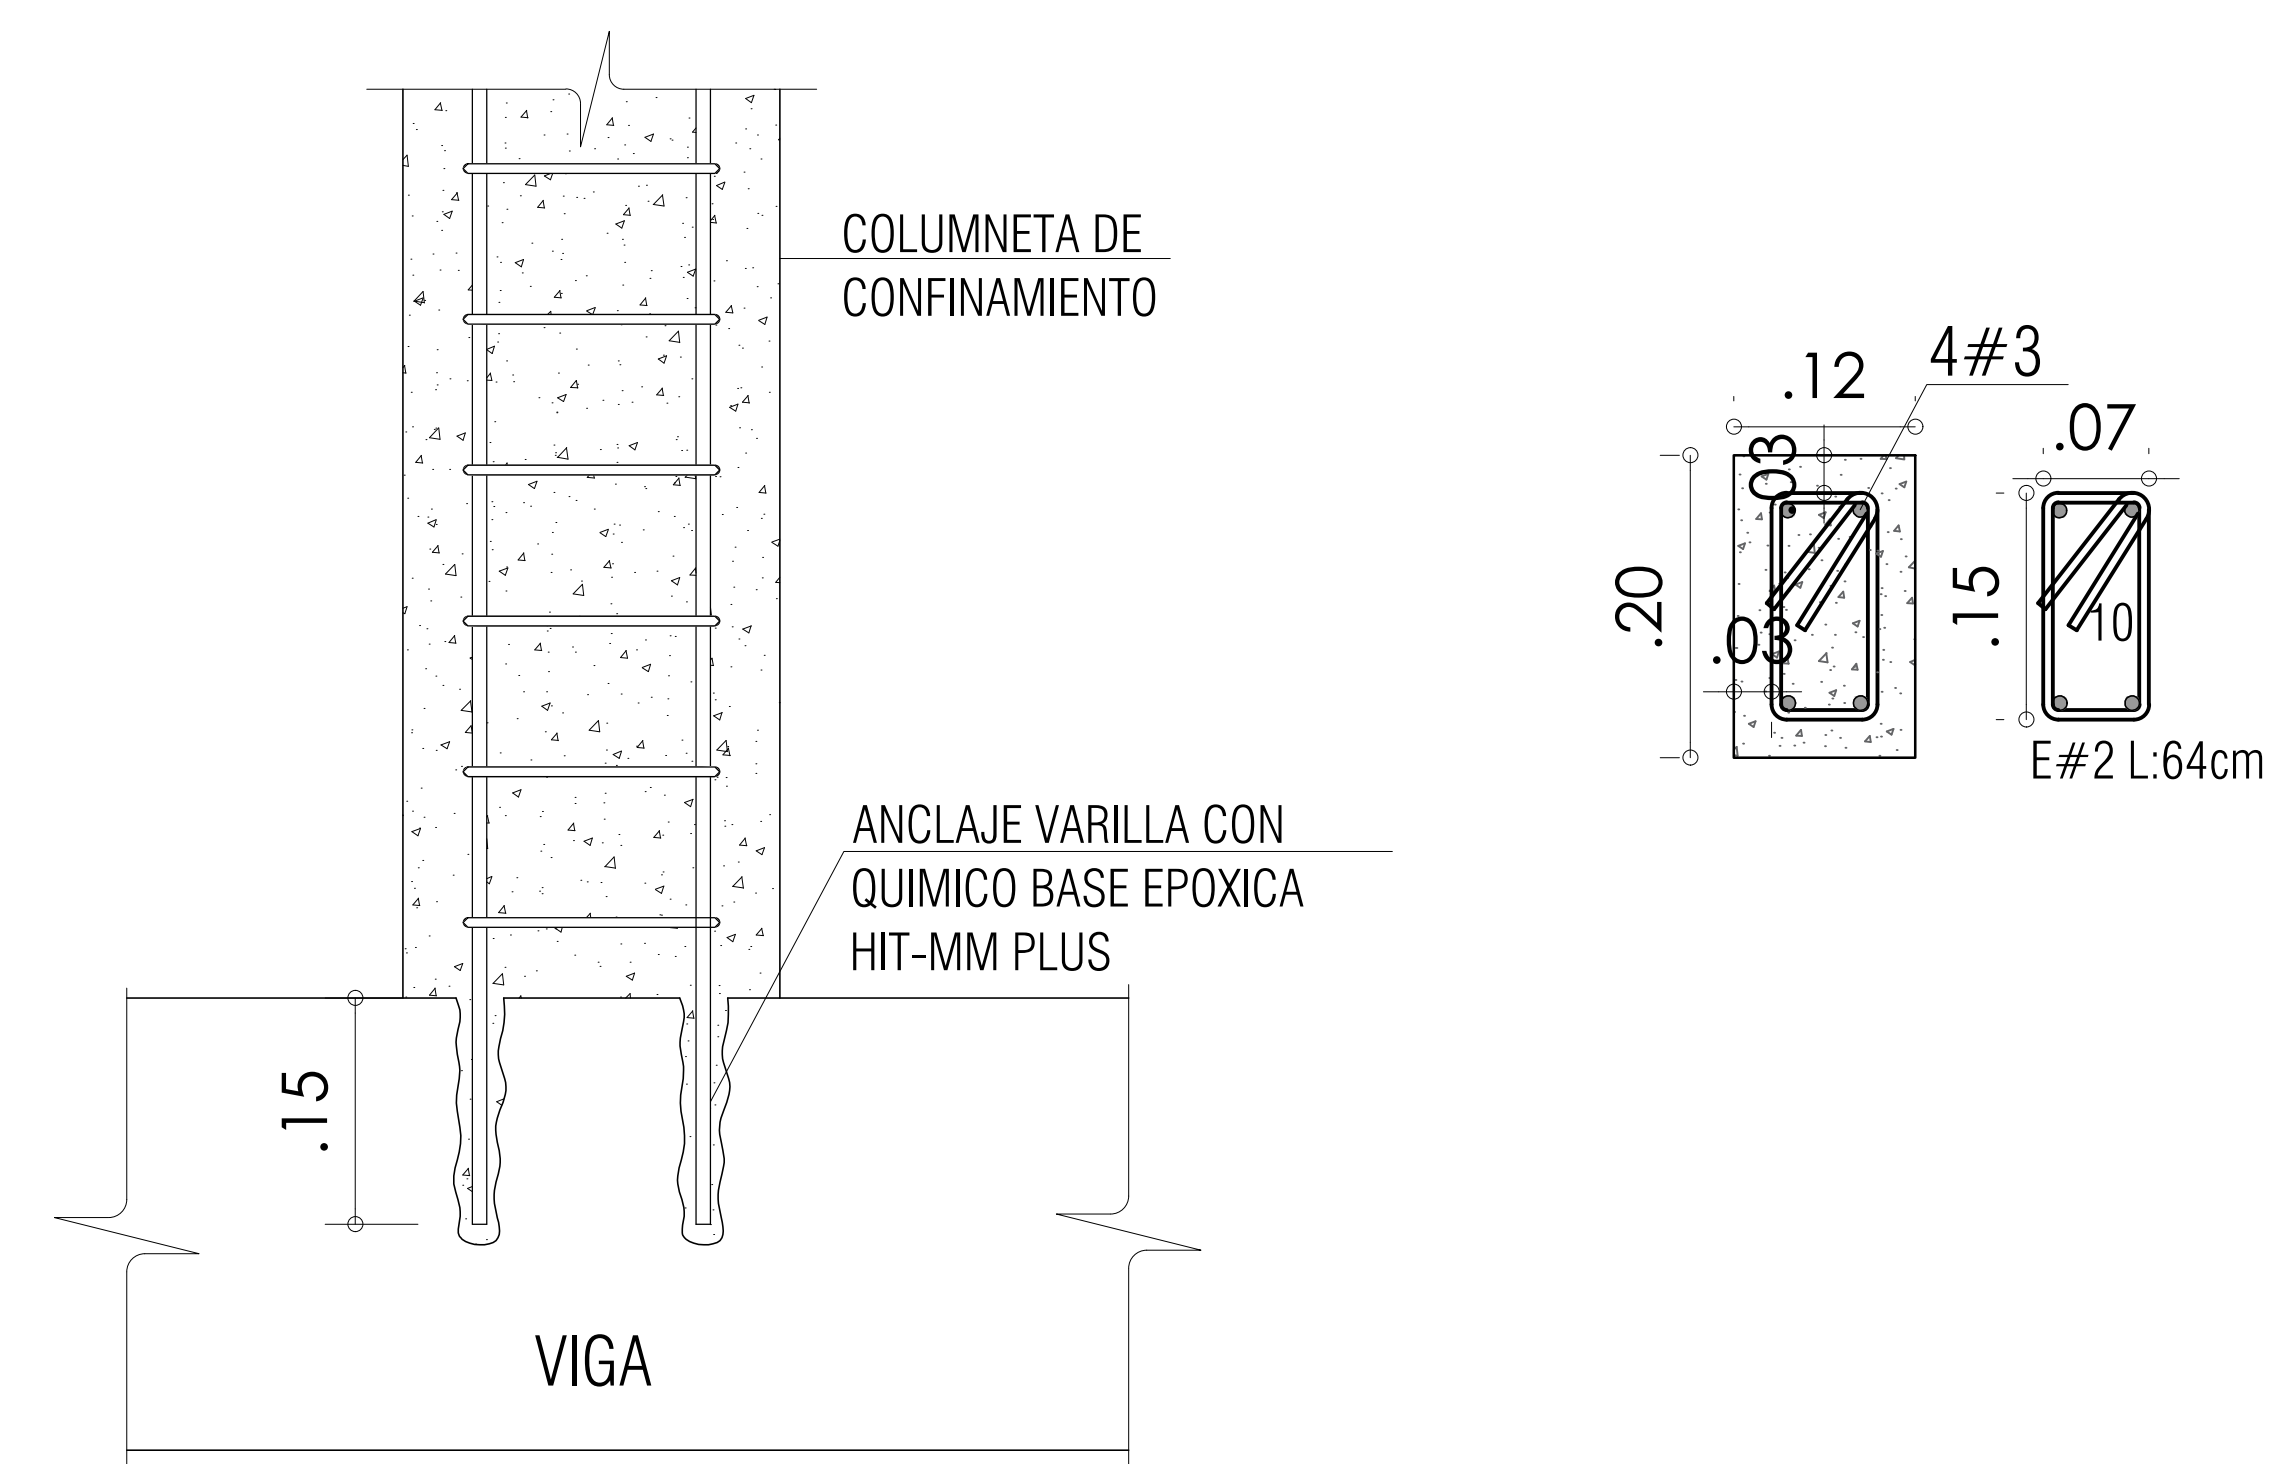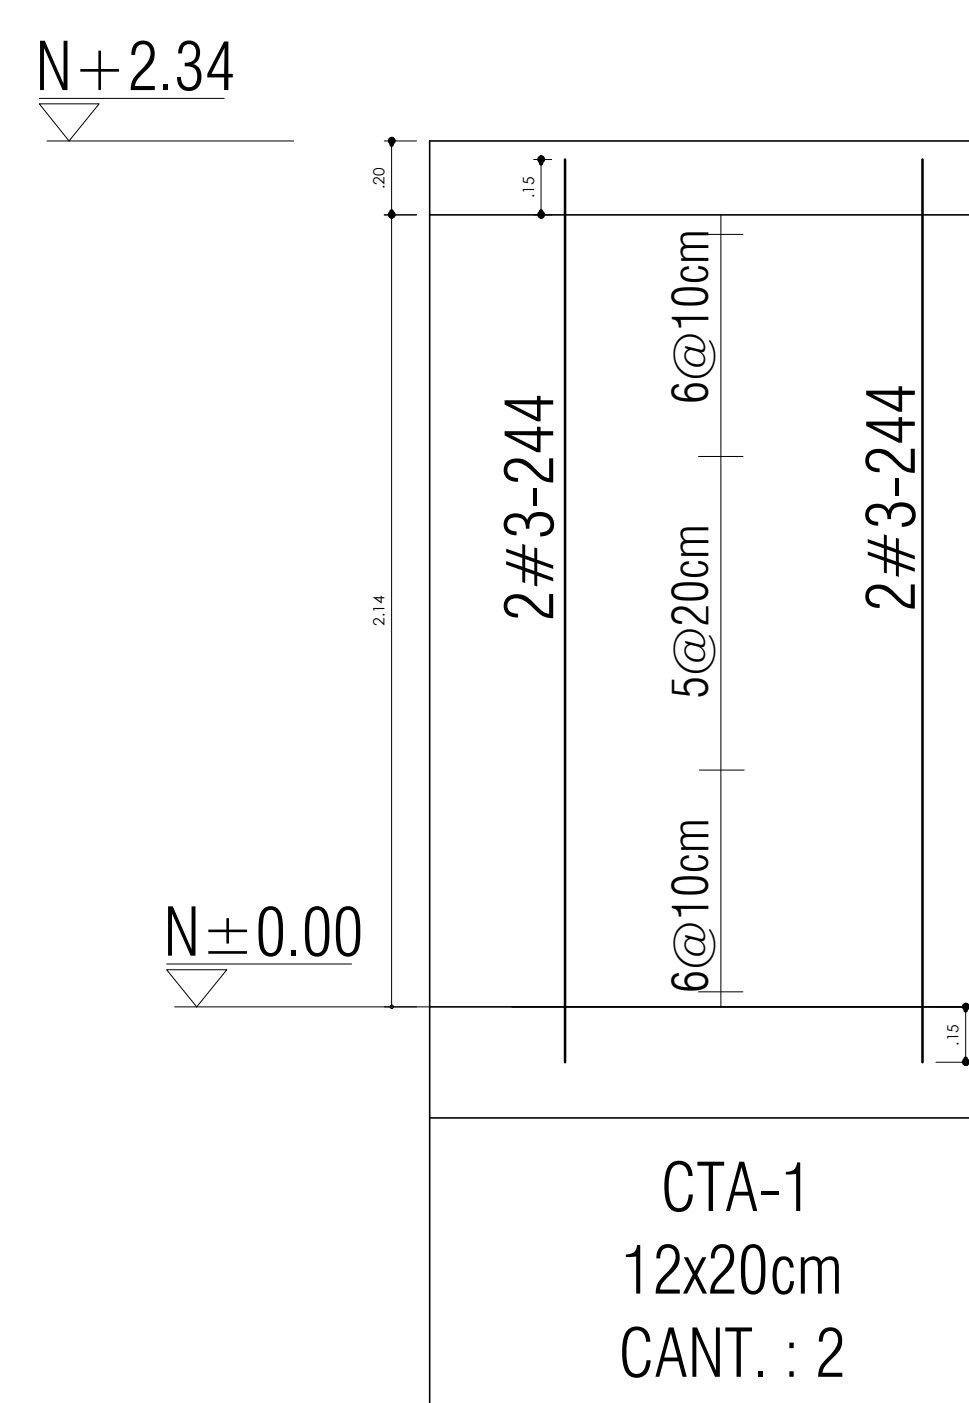

Age Group	Total (%)	Male (%)	Female (%)	Unknown (%)
0-14	0.15	0.15	0.15	0.15
15-24	0.25	0.25	0.25	0.25
25-34	0.35	0.35	0.35	0.35
35-44	0.45	0.45	0.45	0.45
45-54	0.55	0.55	0.55	0.55
55-64	0.65	0.65	0.65	0.65
65-74	0.75	0.75	0.75	0.75
75+	0.85	0.85	0.85	0.85

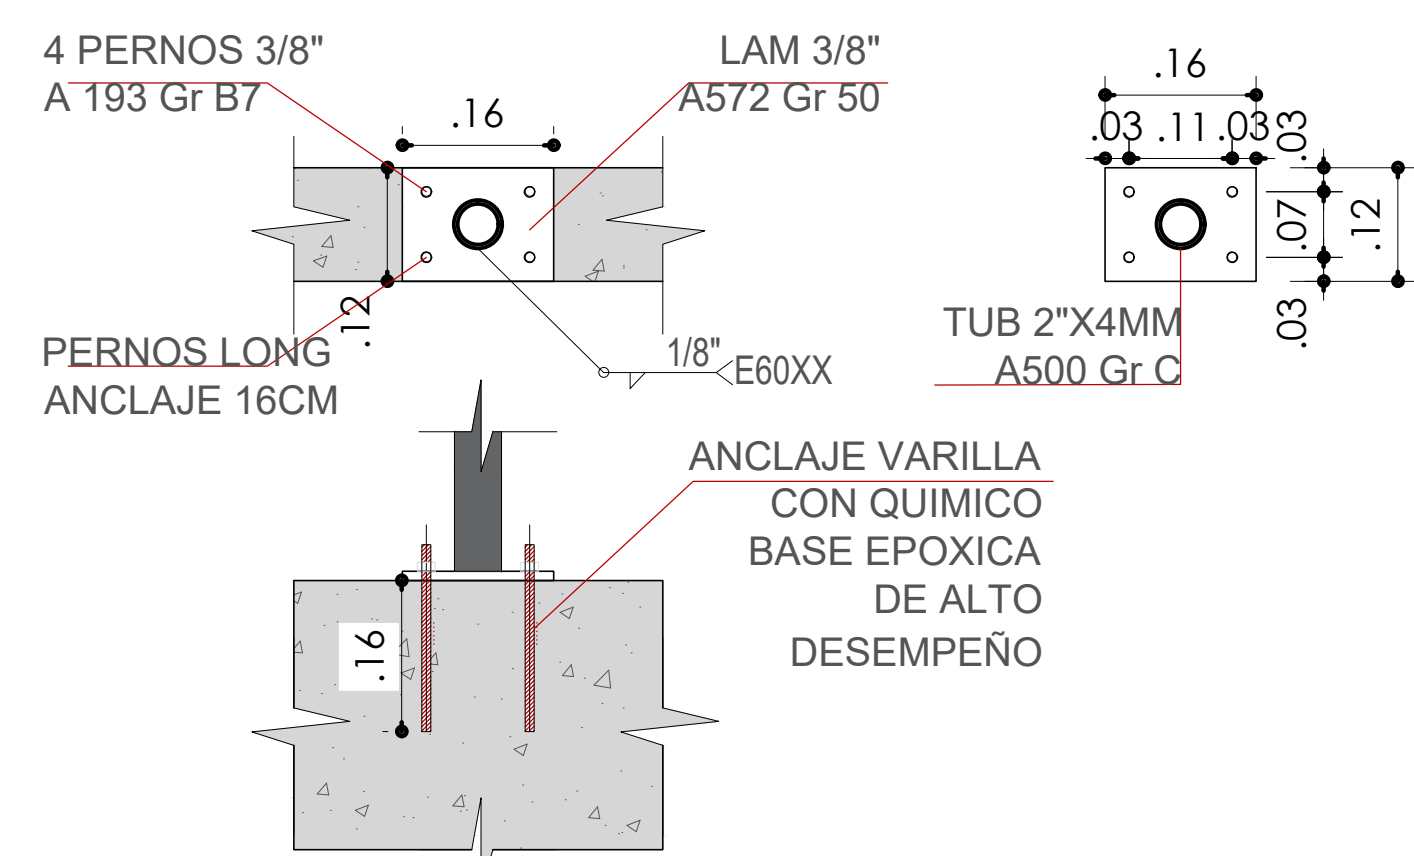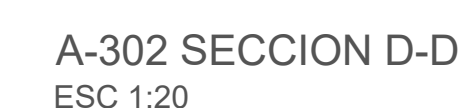

REVISION:	PLANO Nº:	PLANO Nº:
EF	A-300	1
		DE:
		8

