


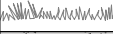
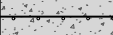
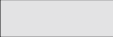
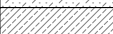
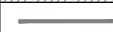
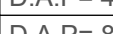
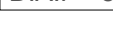
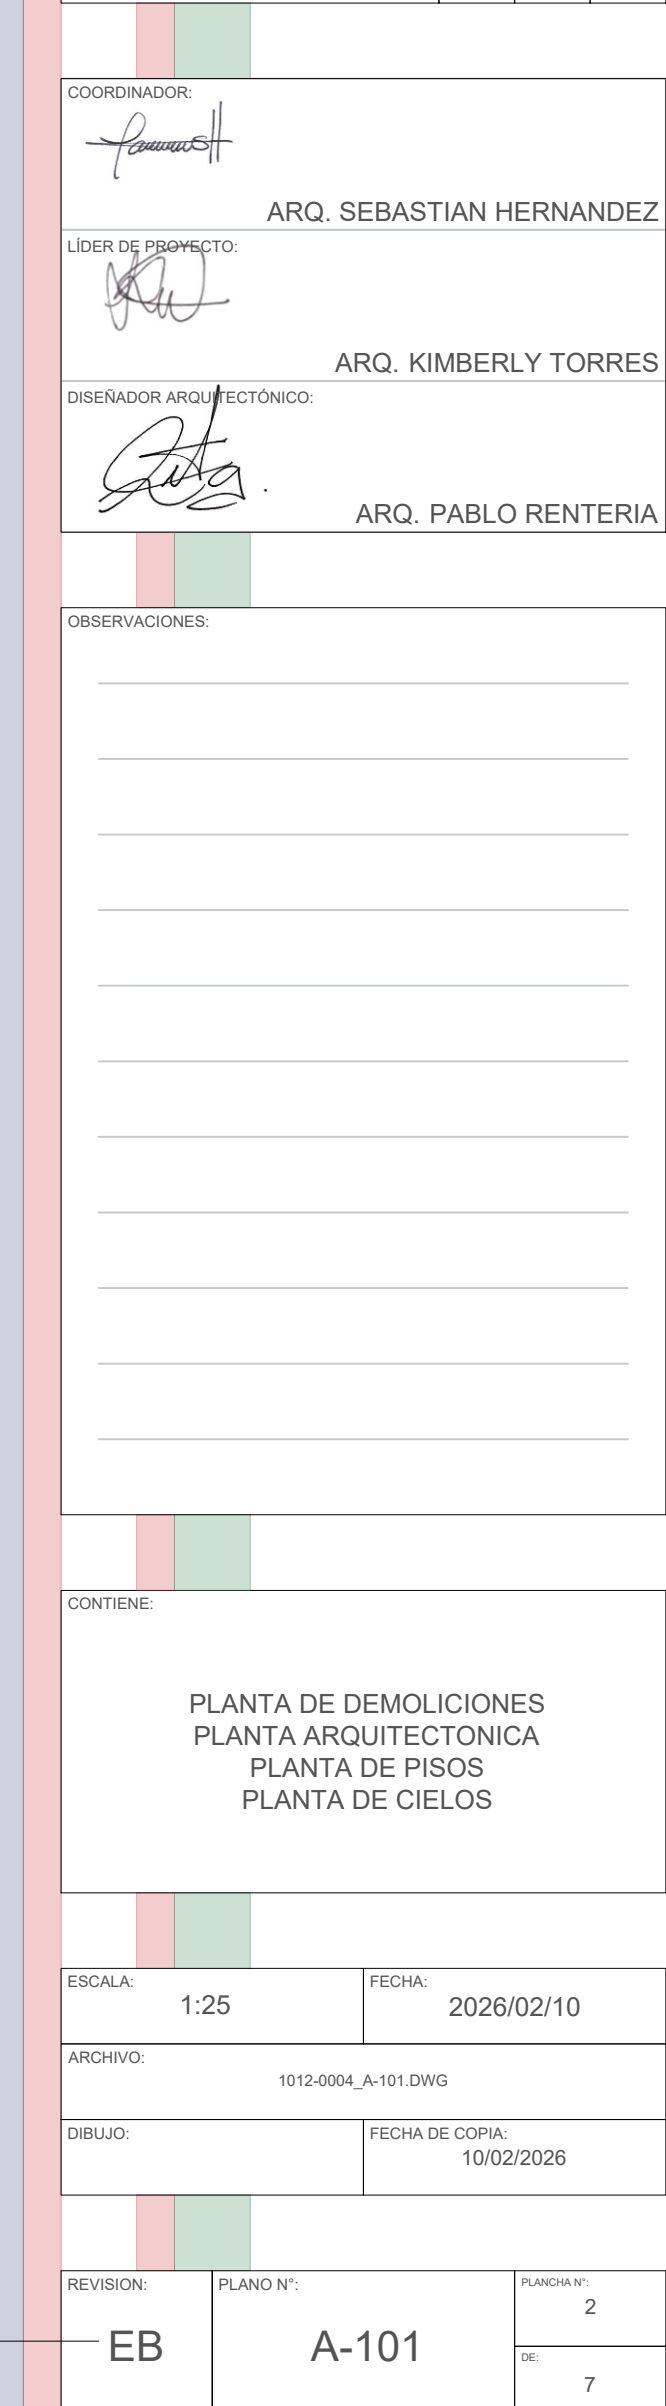
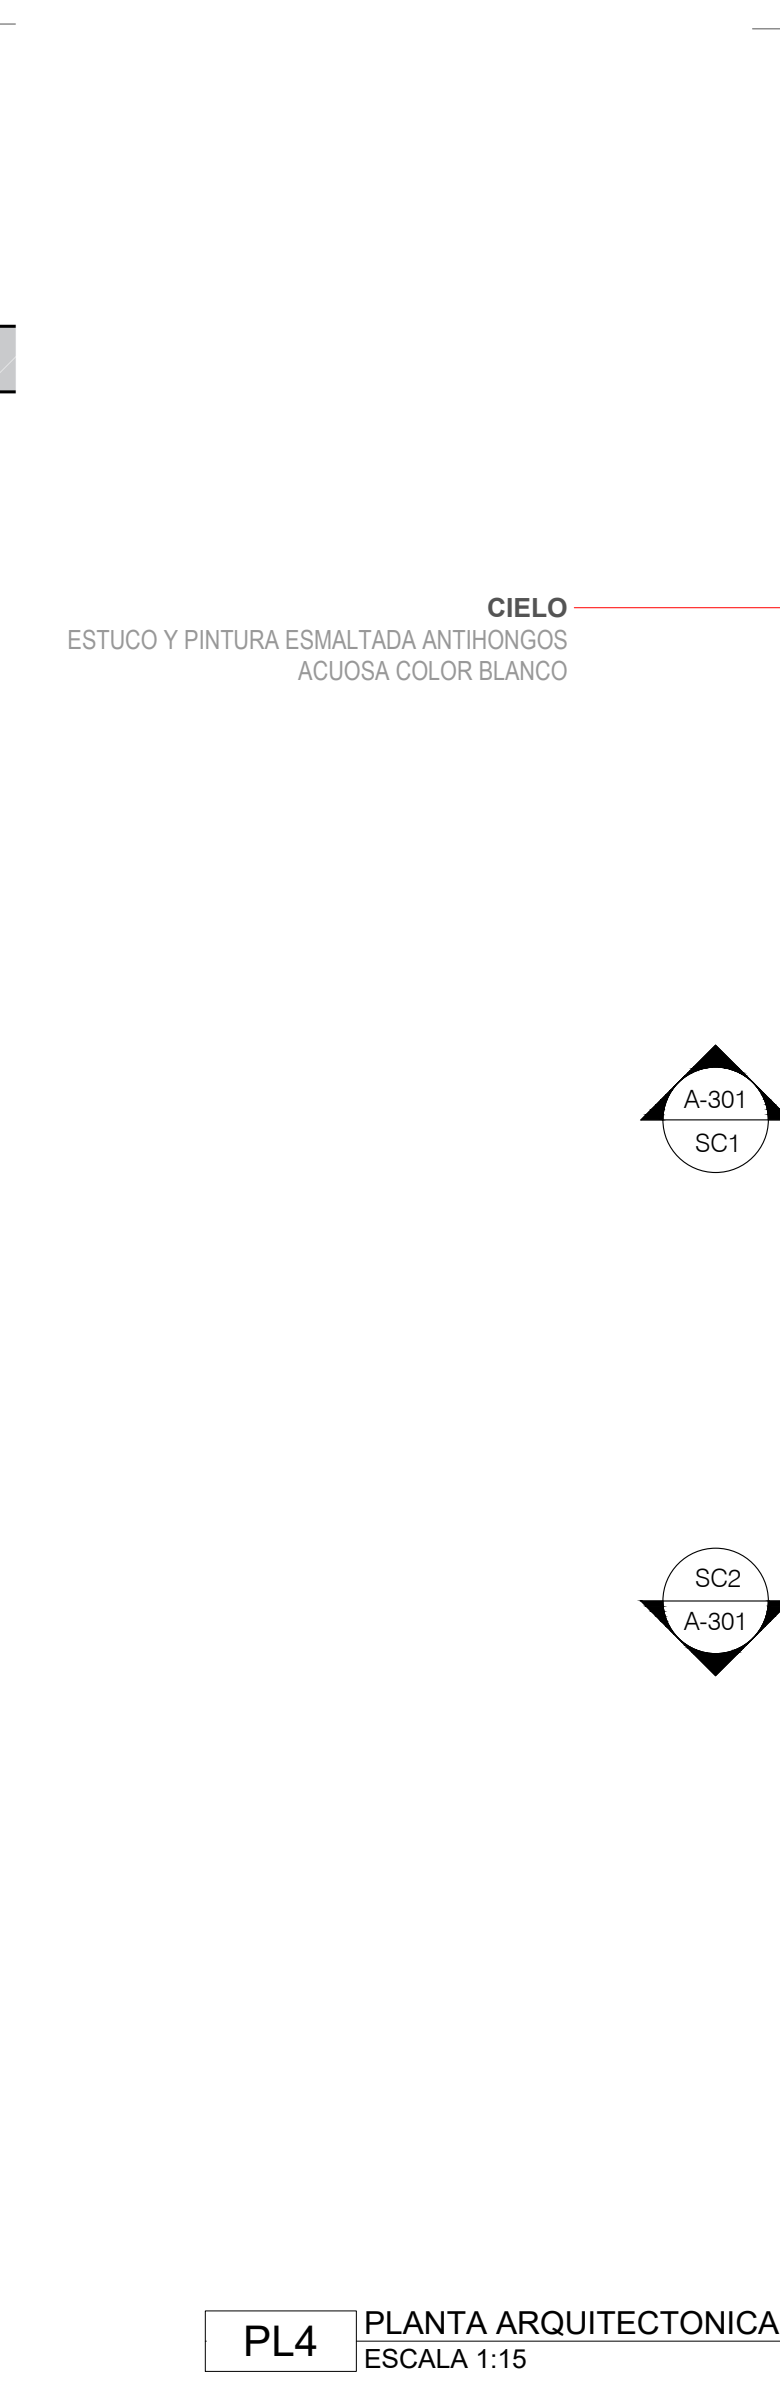
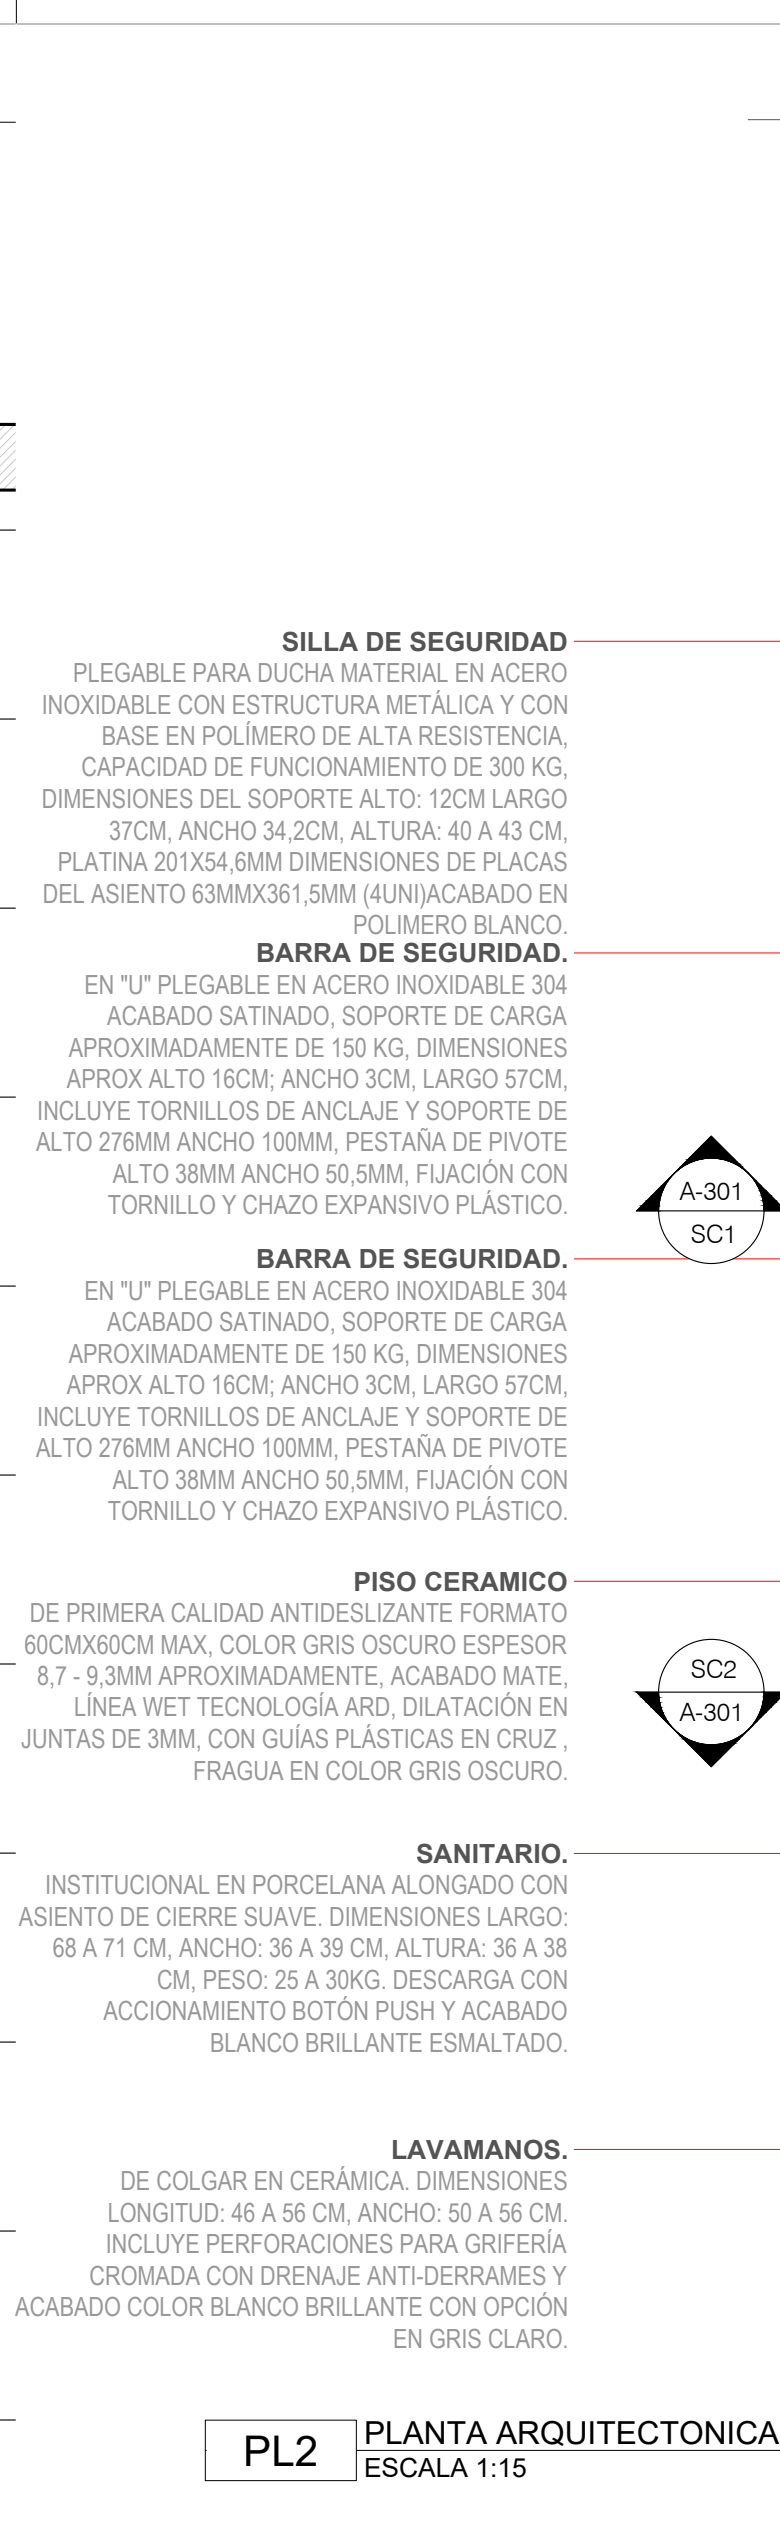


CONVENCIONES	
	ÁREA CERR. PROVISIONAL
	ÁREA DEMOLICION
	ÁREA PROPUESTA NUEVA
	ÁREA MANTENIMIENTO
	ZONA VERDE EXISTENTE
	ZONA VERDE PROPUESTA
	MALLA ESLABONADA
	MALLA NYLON
	MALLA ESLABONADA
	GRAMA NATURAL
	CONCRETO
	CONCRETO + MALLA ELCTROSOLDADA
	CANCHA EXISTENTE
	CANCHA SINTETICA EXISTENTE
	CANCHA MÚLTIPLE EXISTENTE
	PISTA TROTE EXISTENTE
	BASE ELÁSTICA EN CAUCHO
	CARPETA ASFÁLTICA
	BASE
	SUB-BASE
	GEOTEXTIL
	ROCA MUERTA
	TERRENO COMPACTADO
	TERRENO NATURAL
D.P. = 4	EN ÁRBOLES COMUNES
D.P. = 8	EN ÁRBOLES NO COMUNES

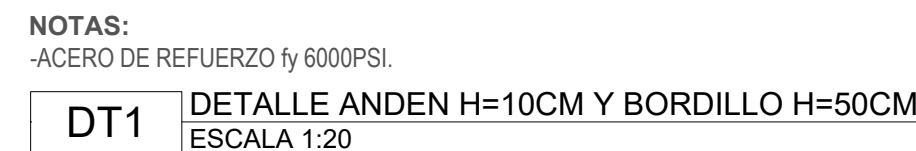

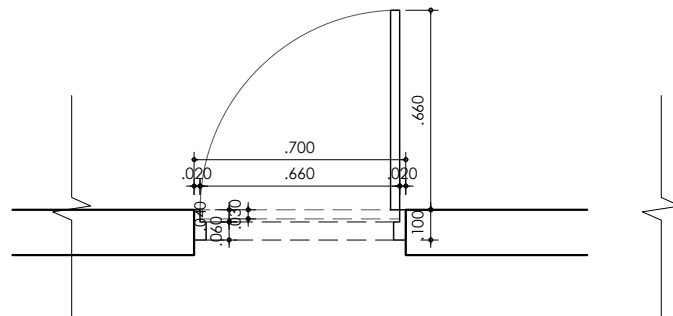

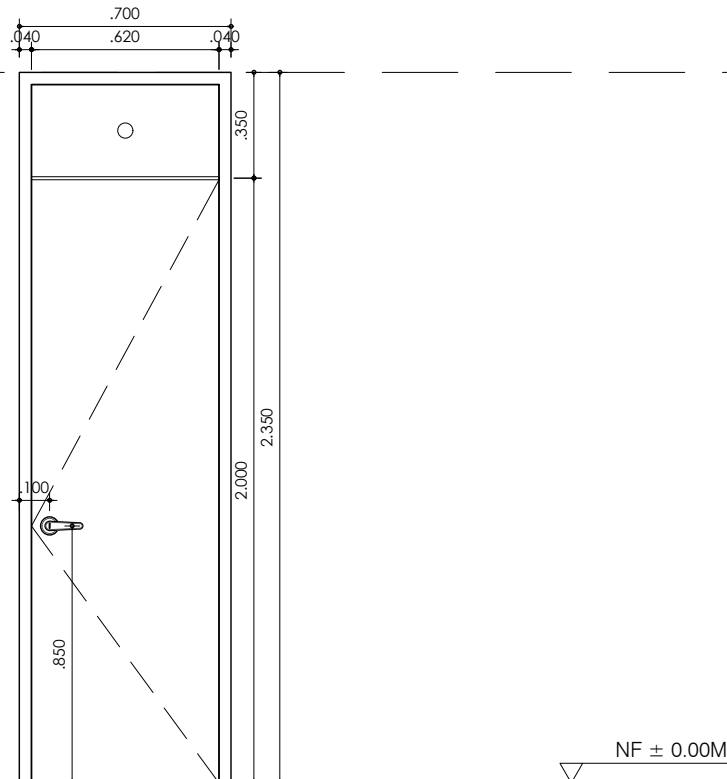

P4	PLANTA	EXTERIOR	EXTERIOR	PLANTA 2 OPCIONAL	ESPECIFICACIÓN	
					PUERTA METÁLICA PIVOTANTE (MUESTRA) Puerta metálica en lamina Cold Rolled o similar marco Cal. 14.2 con naves Cal. 20 Dimensiones según diseño, con dilataciones sobre la lamina de 5 a 10mm de espesor, cerradura de manija.	
		INTERIOR	INTERIOR		UBICACIÓN ALMACENAMIENTO Y LIMPIEZA	
	ELEVACION			SECCIÓN OPCIONAL		
		ESC 1:25			TIPO	BATIENTE
					CANTIDAD	2
					DIRECCIÓN	1 IZQ. 1 DER.
					DIMENSIONES	0.75 2.35
					ILUMINACIÓN	-
					VENTILACIÓN	-

REFUERZO VERTICAL.
8 VARILLAS #4 DE LONGITUD 70CM.

REFUERZO HORIZONTAL.
ESTRIBOS EN VARILLA #3 CON LONGITUD 144CM @ 10CM.

3E #3-144 @10
CONCRETO F'C 21 MPA
ACERO DE REFUERZO FY 420 MPA

DADO EN CONCRETO
REFORZADO DE 3000PSI DE 40X40X40 CM PARA CIMENTACIÓN DE PUERTAS EXTERIORES.

NE. ±0.00MT

DP1 PLANTA ESTRUCTURAL DADO
ESCALA 1:10

DP1-1 PLANTA ESTRUCTURAL DADO
ESCALA 1:10

DP1-2 PLANTA ESTRUCTURAL DADO
ESCALA 1:10

[illegible]

