

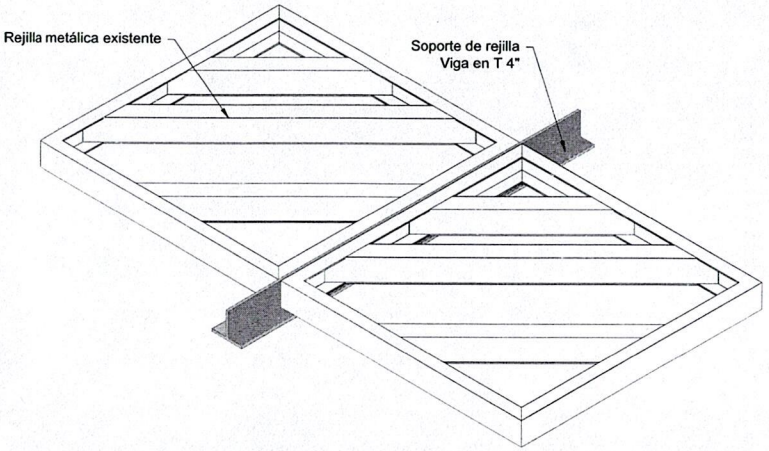



DETALLE ISOMETRICO SOPORTE REJILLA
ESC 1:20

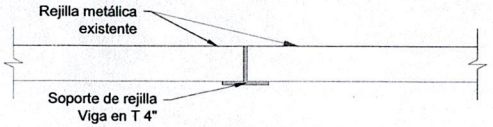


DETALLE SOPORTE REJILLA
ESC 1:15

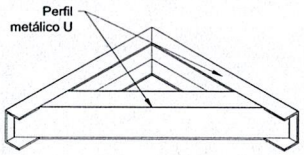

DETALLE CONEXION NUEVA REJILLA SUM-11
ESC 1:15

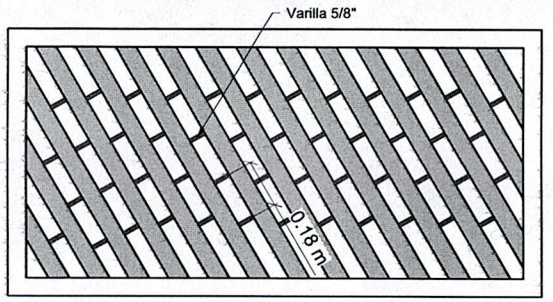

DETALLE REJILLAS CON VARILLAS
ESC 1:15

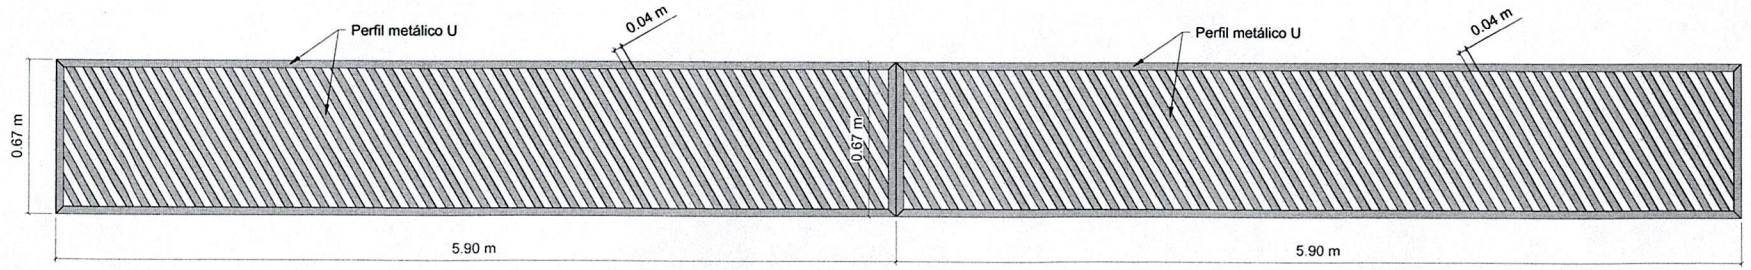

DISEÑO NUEVA REJILLA SUM-11
ESC 1:35

DEPARTAMENTO DE ARAUCA	MUNICIPIO DE FORTUL	DIBUJÓ: Nikole Cuta NIKOLE MISHELL CUTA REUTO Ingeniera Civil M.P 091037-0566762 CND	UBICACIÓN: MUNICIPIO DE FORTUL, DEPARTAMENTO DE ARAUCA	NOMBRE DEL OBJETO: *MANTENIMIENTO PREVENTIVO DEL SISTEMA DE ALCANTARILLADO PLUVIAL EN LA ZONA URBANA DEL MUNICIPIO DE FORTUL, DEPARTAMENTO DE ARAUCA.*	APROBÓ: ING. WILLMER ATIGA OCAMPO Secretario de Planeación e Infraestructura	OBSERVACIONES:	CONTIENE: DETALLE DE REJILLAS	ESCALA: VARIABLE FECHA: SEPTIEMBRE/2026	PLANO N°: 1