





CORTE TRANSVERSAL B-B'
ARCHIVO MUNICIPAL ESC:1/75

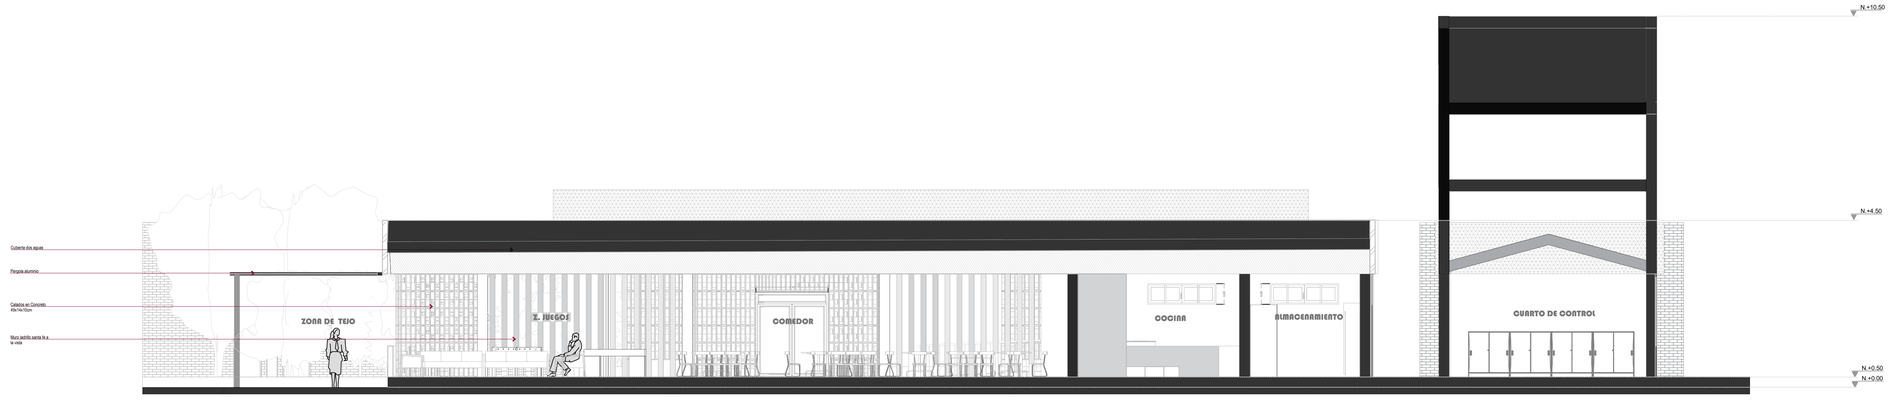


CORTE TRANSVERSAL A-A'
ARCHIVO MUNICIPAL ESC:1/75

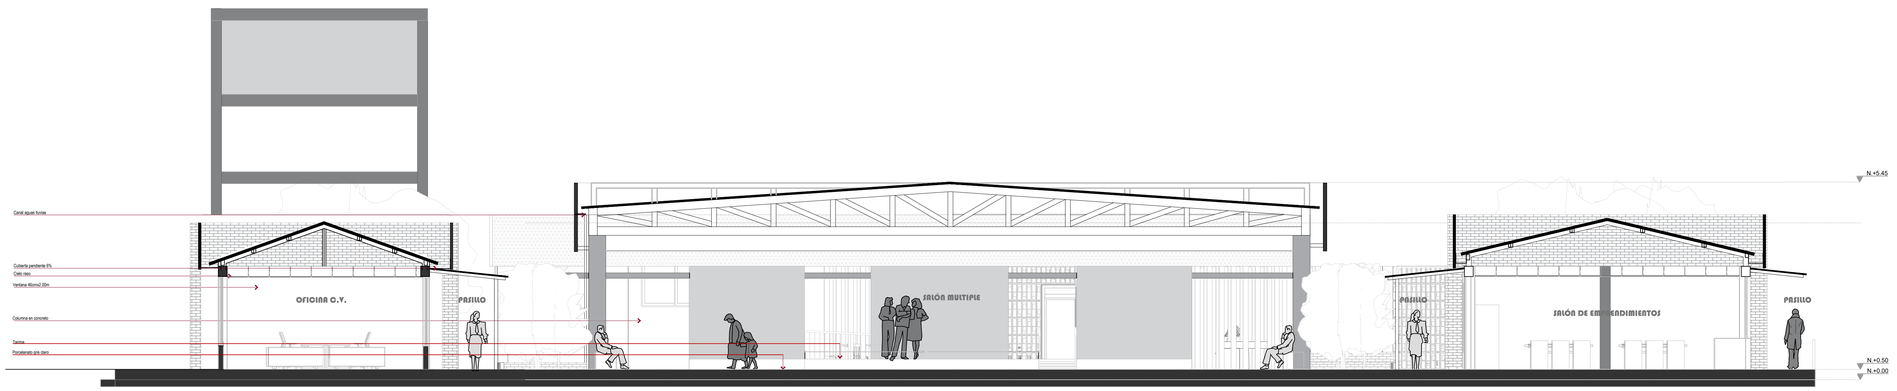

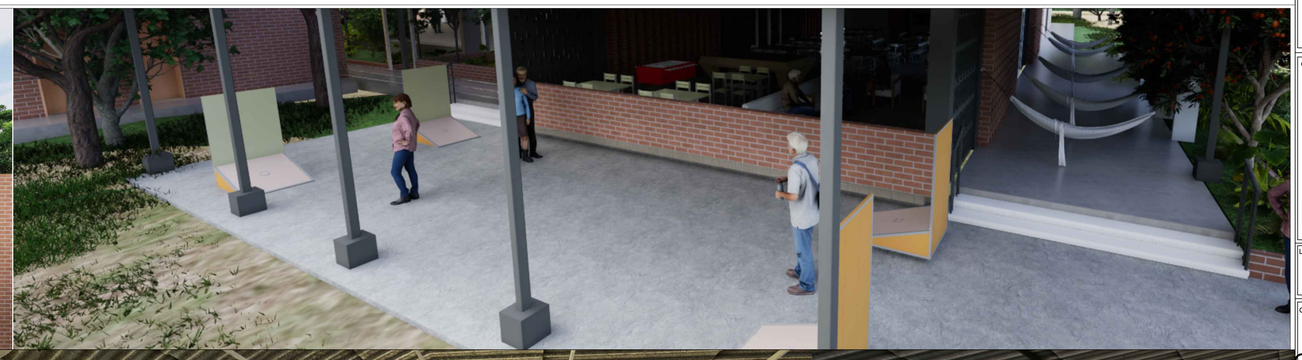

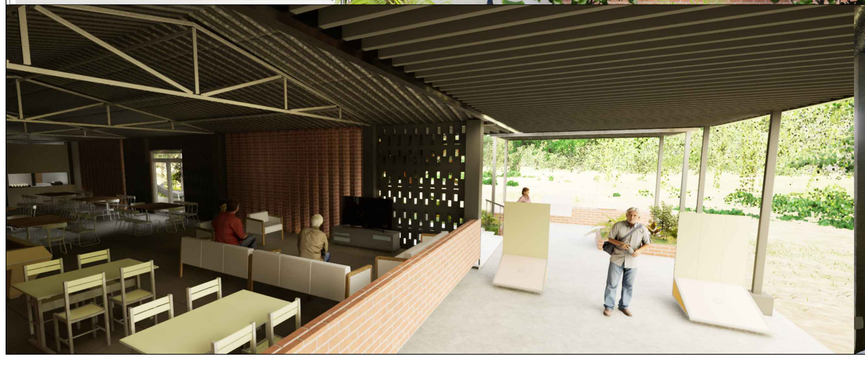

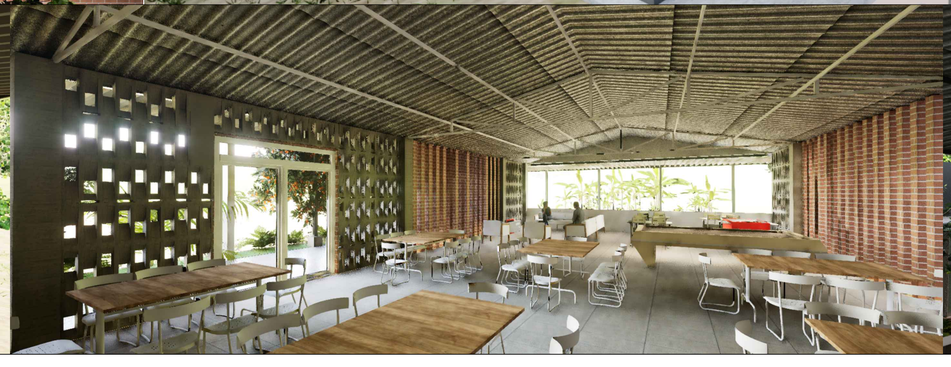



CONSTRUCCIÓN DEL CENTRO VIDA PARA EL ADULTO MAYOR EN EL MUNICIPIO DE CUMARAL - META

DA03.

DISEÑO ARQUITECTÓNICO

ALCALDÍA DE CUMARAL
ALCALDIA MUNICIPAL
CUMARAL

CONTRATISTA:
CONSORCIO VIPLEMA
NIT. 901987883-0

CONVENCIONES:

CONVENCIONES

- VÍA EXISTENTE
- LINDERO EXISTENTE
- LINDERO-BOSQUE
- CAÑO
- ZONAS DURAS
- ARBOLES
- POSTES DE ENERGIA
- POZOS DE INSPECCION
- CURVAS DE NIVEL
- MOJÓN GEOREFERENCIADO

LOCALIZACION:
CUMARAL - META

CONTIENE:
CORTES Y DETALLES

Diseño:
OSCAR ALEJANDRO OSORIO CRUZ
M.P A251082008-80135762
ARQUITECTO

DIBUJO:
OSCAR ALEJANDRO OSORIO CRUZ

FECHA:
DICIEMBRE - 2025

ESCALAS:
1:50

ARCHIVO:
DISEÑO ARQUITECTONICO.dwg

REVISION:

PLANO N°: DA03. 3 6