





CORTE LONGITUDINAL A-A'
ARCHIVO MUNICIPAL ESC:1/75

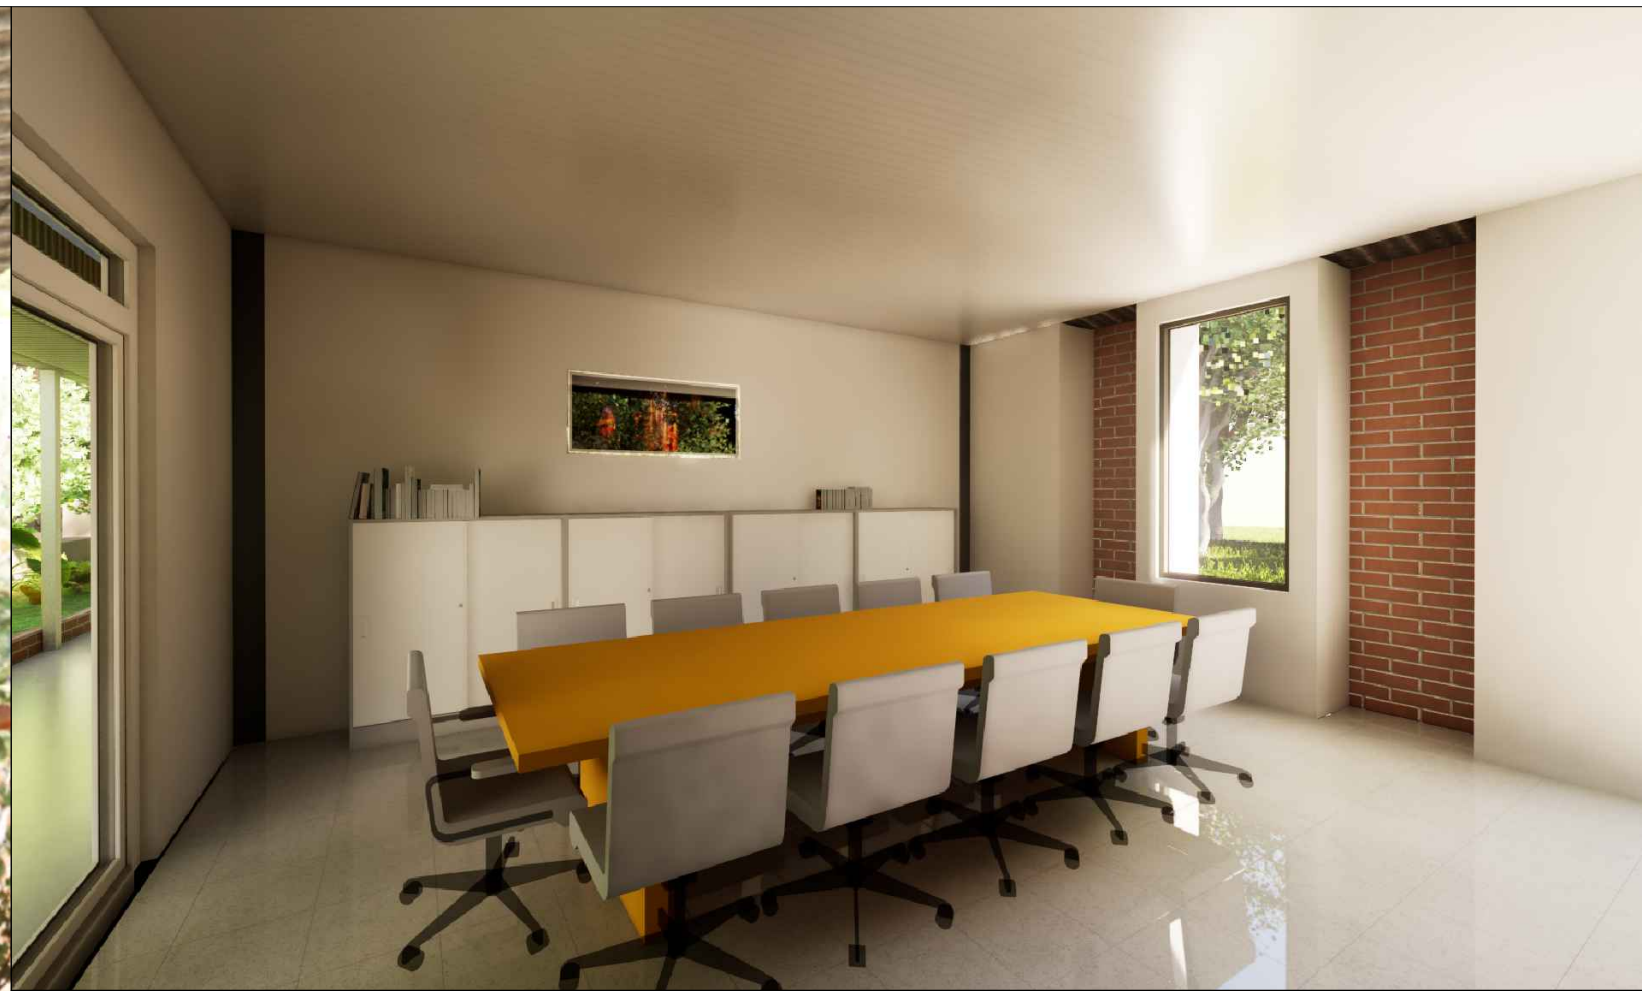

CORTE LONGITUDINAL B-B'
ARCHIVO MUNICIPAL ESC:1/75

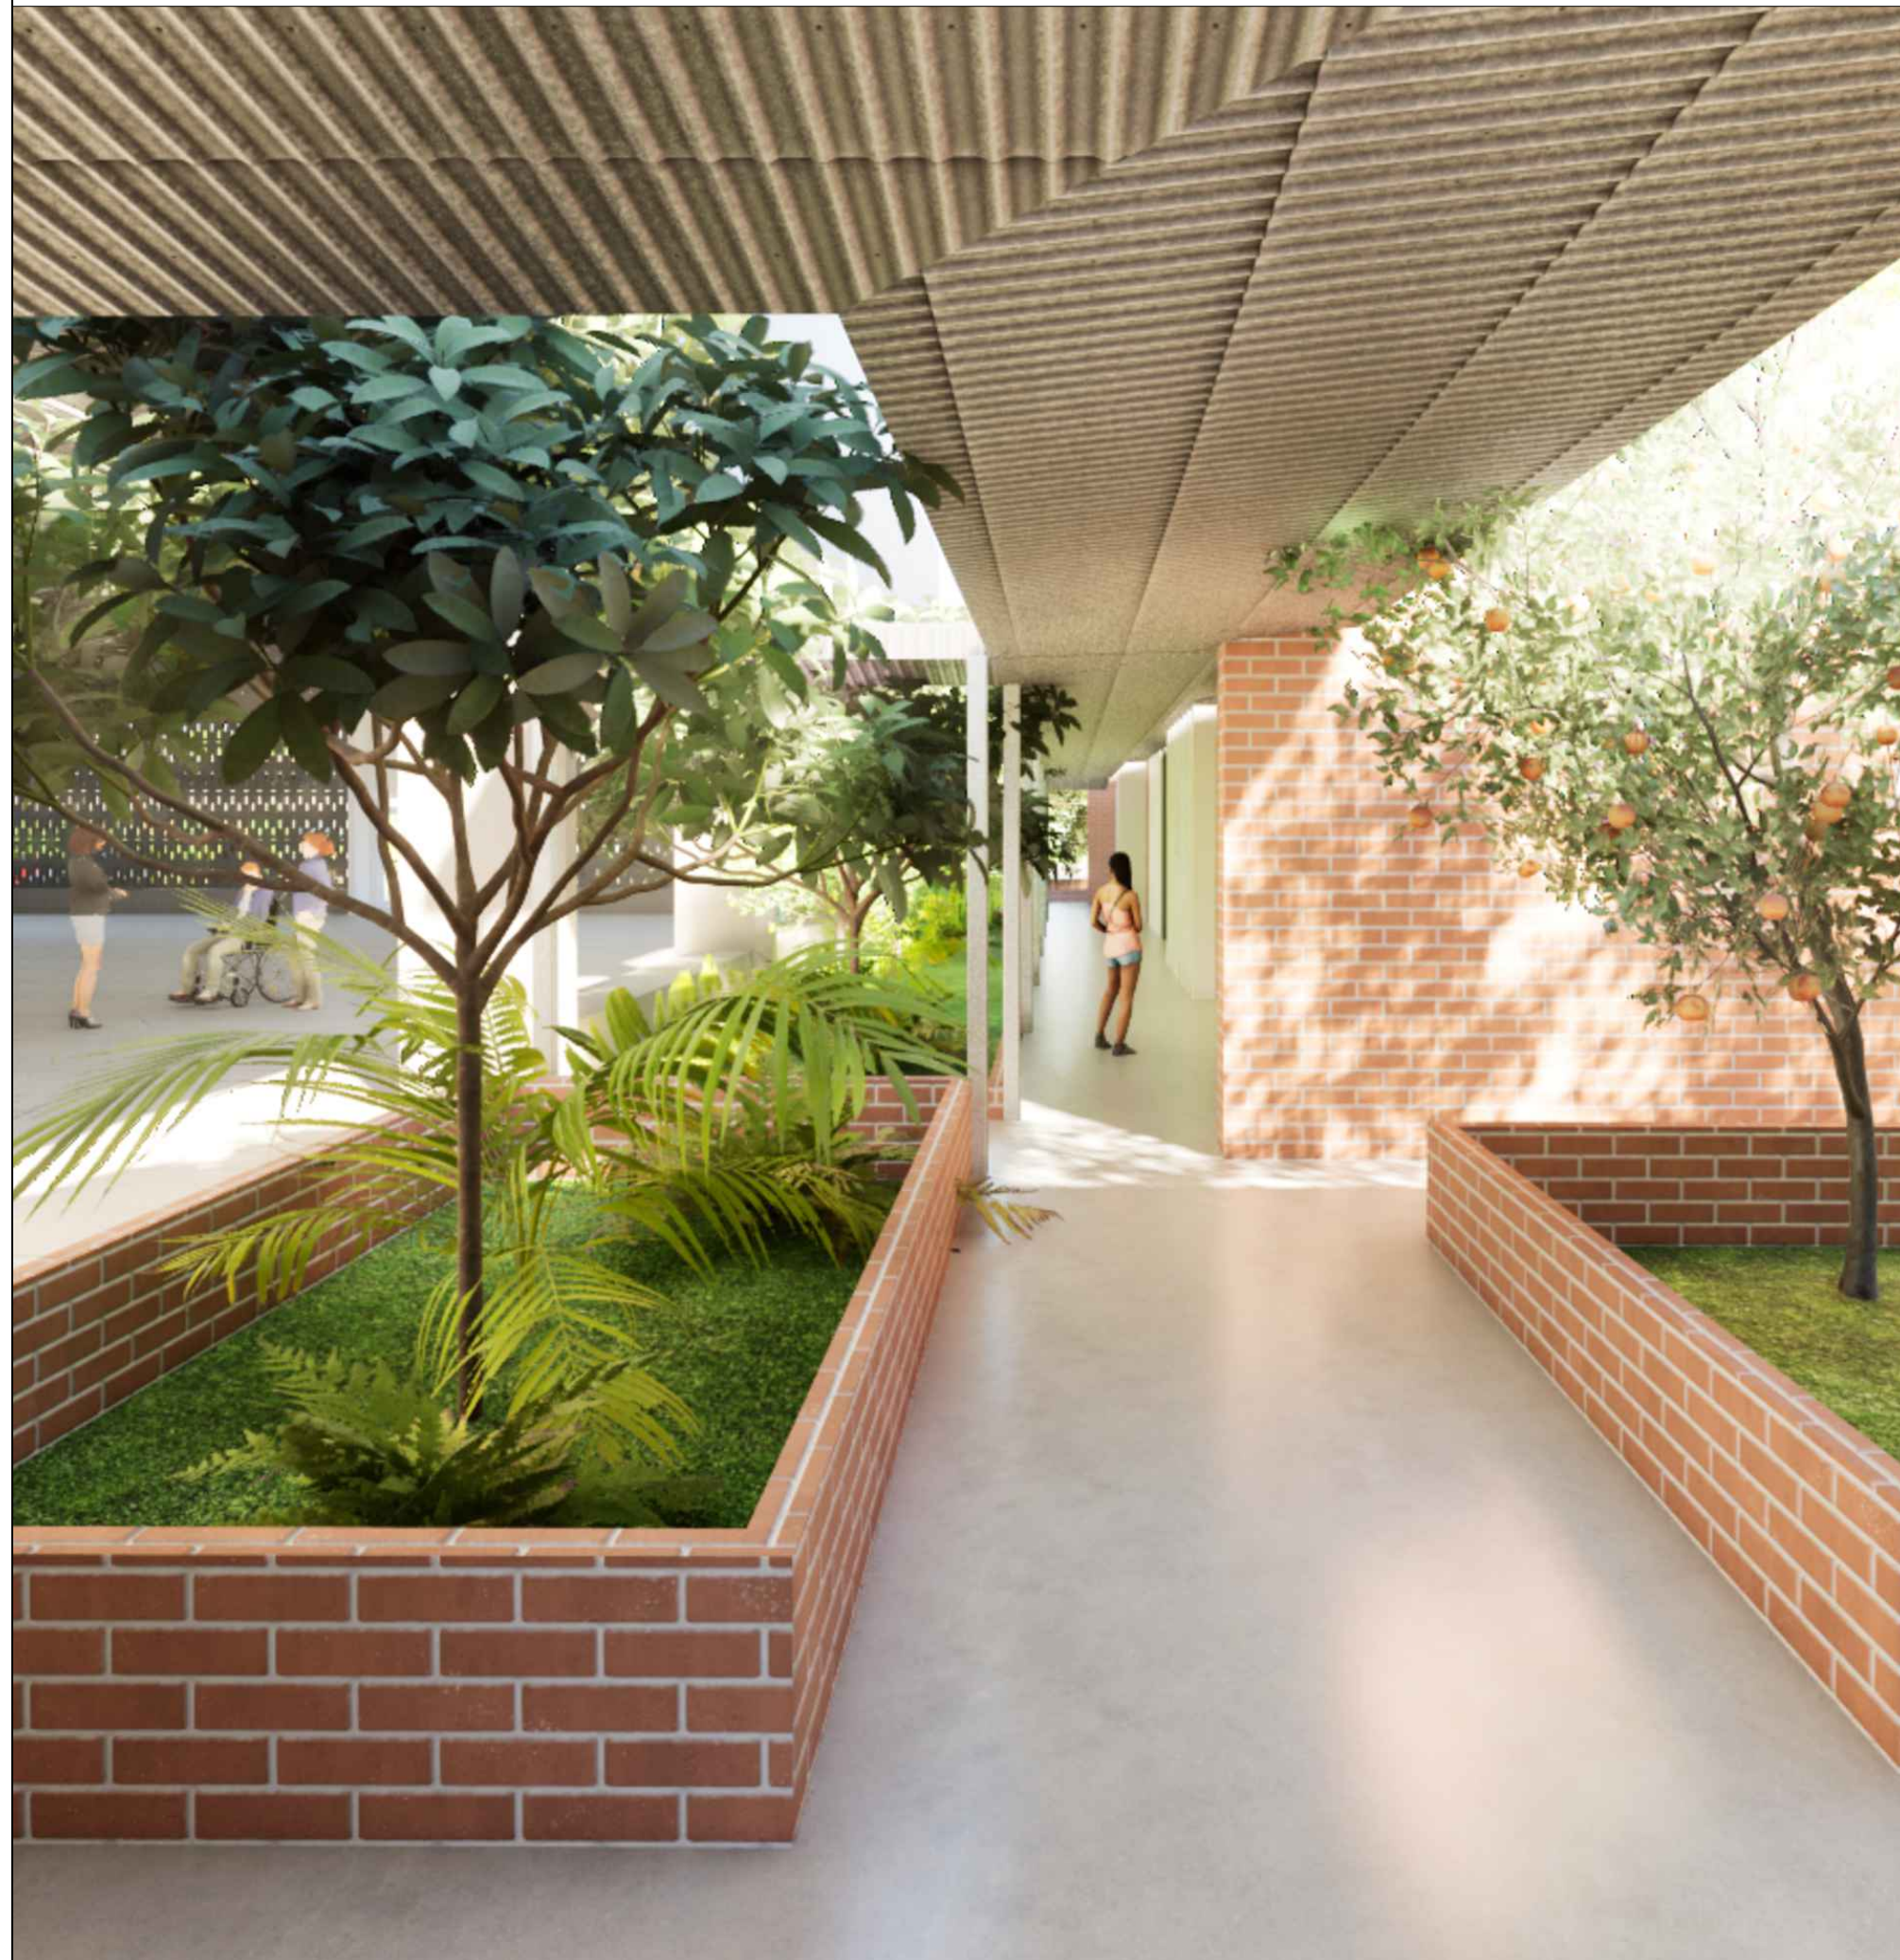

CONSTRUCCIÓN DEL CENTRO VIDA PARA EL
ADULTO MAYOR EN EL MUNICIPIO DE CUMARAL -
META

DA05.
DISEÑO ARQUITECTÓNICO



ALCALDIA MUNICIPAL
CUMARAL

CONTRATISTA:



NIT. 901987883-0

CONVENCIONES:

CONVENCIONES	
	VIA EXISTENTE
	LINDERO EXISTENTE
	LINDERO-BOSQUE
	CAÑO
	ZONAS DURAS
	ARBOL
	POSTES DE ENERGIA
	POZOS DE INSPECCION
	CURVAS DE NIVEL
	MOJON GEOREFERENCIADO

LOCALIZACION:

CUMARAL - META

CONTIENE:

CORTES Y
DETALLES

DISEÑO:

OSCAR ALEJANDRO OSORIO CRUZ
M.P. A251082008-80135762
ARQUITECTO

DIBUJO:

OSCAR ALEJANDRO OSORIO CRUZ

FECHA:

DICIEMBRE - 2025

ESCALAS:

1:50

ARCHIVO:

DISEÑO ARQUITECTONICO.dwg

REVISION:

PLANO N°:

DA05.

5
6