



LOCALIZACIÓN

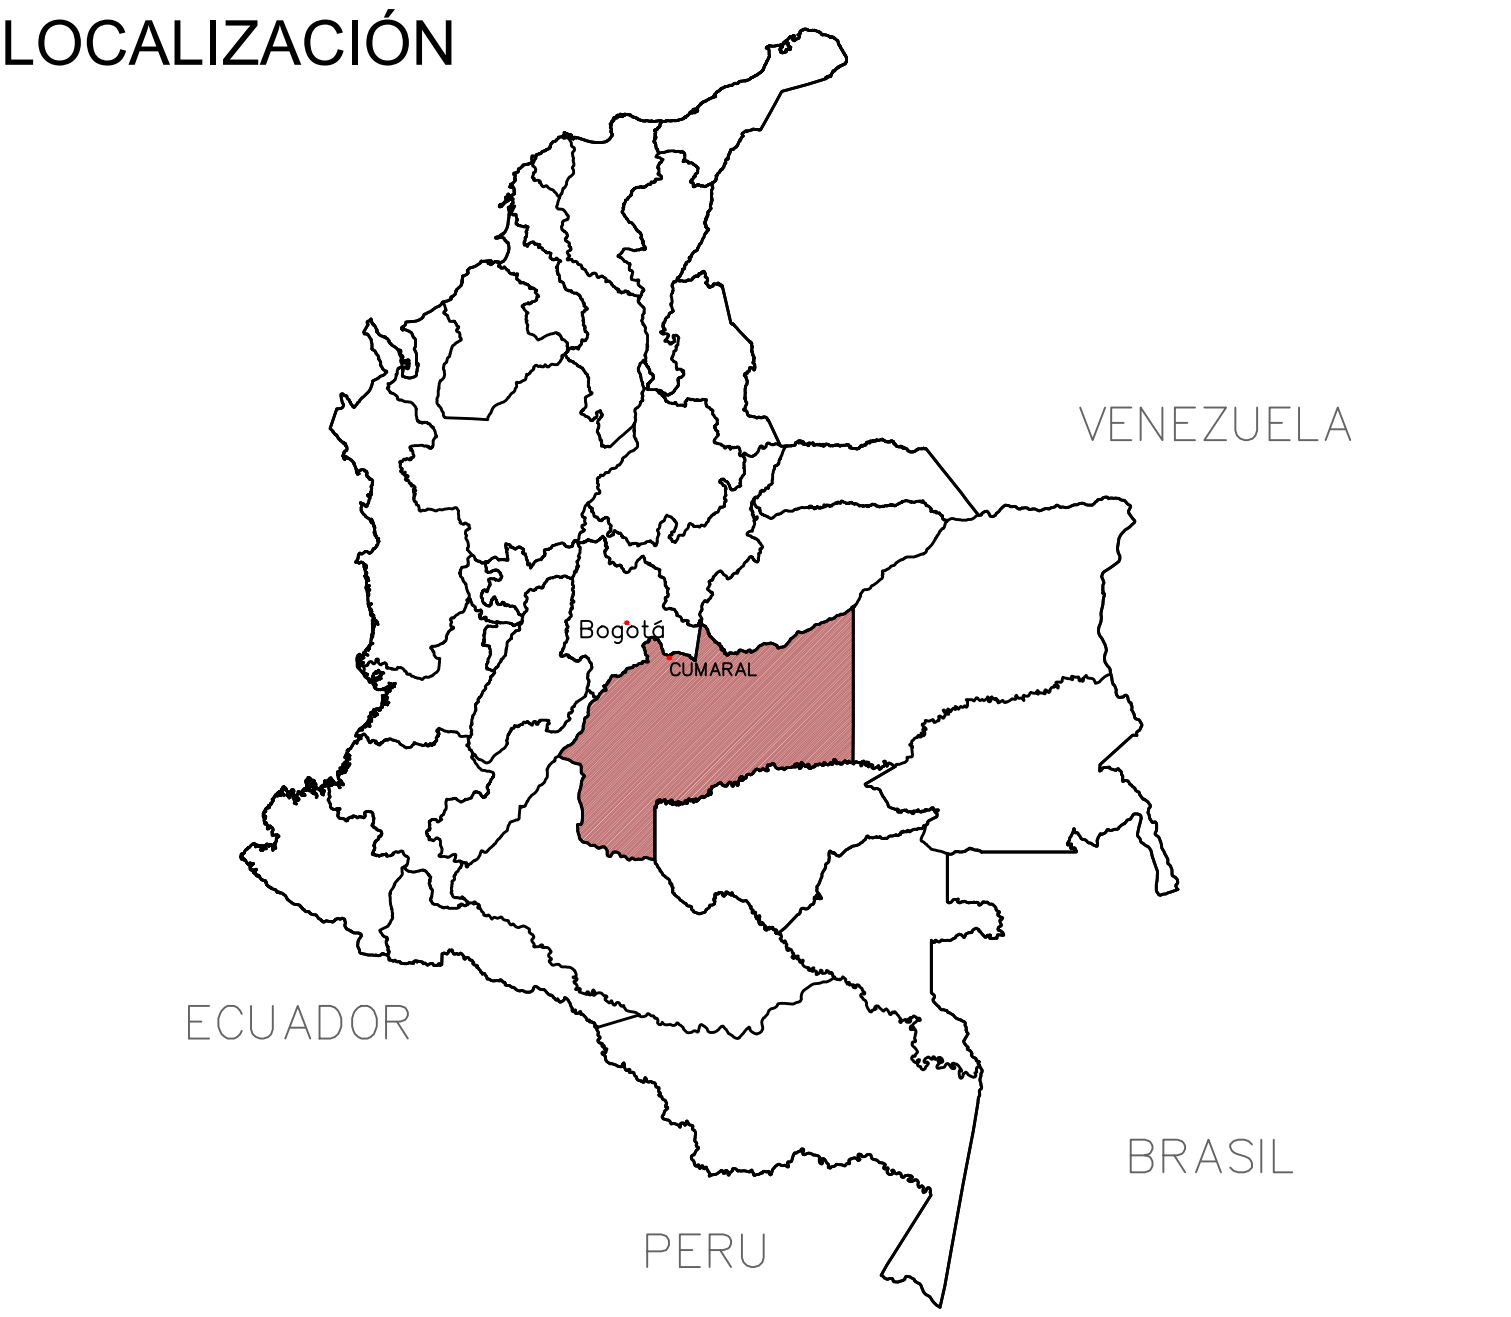

DEPARTAMENTO DEL META

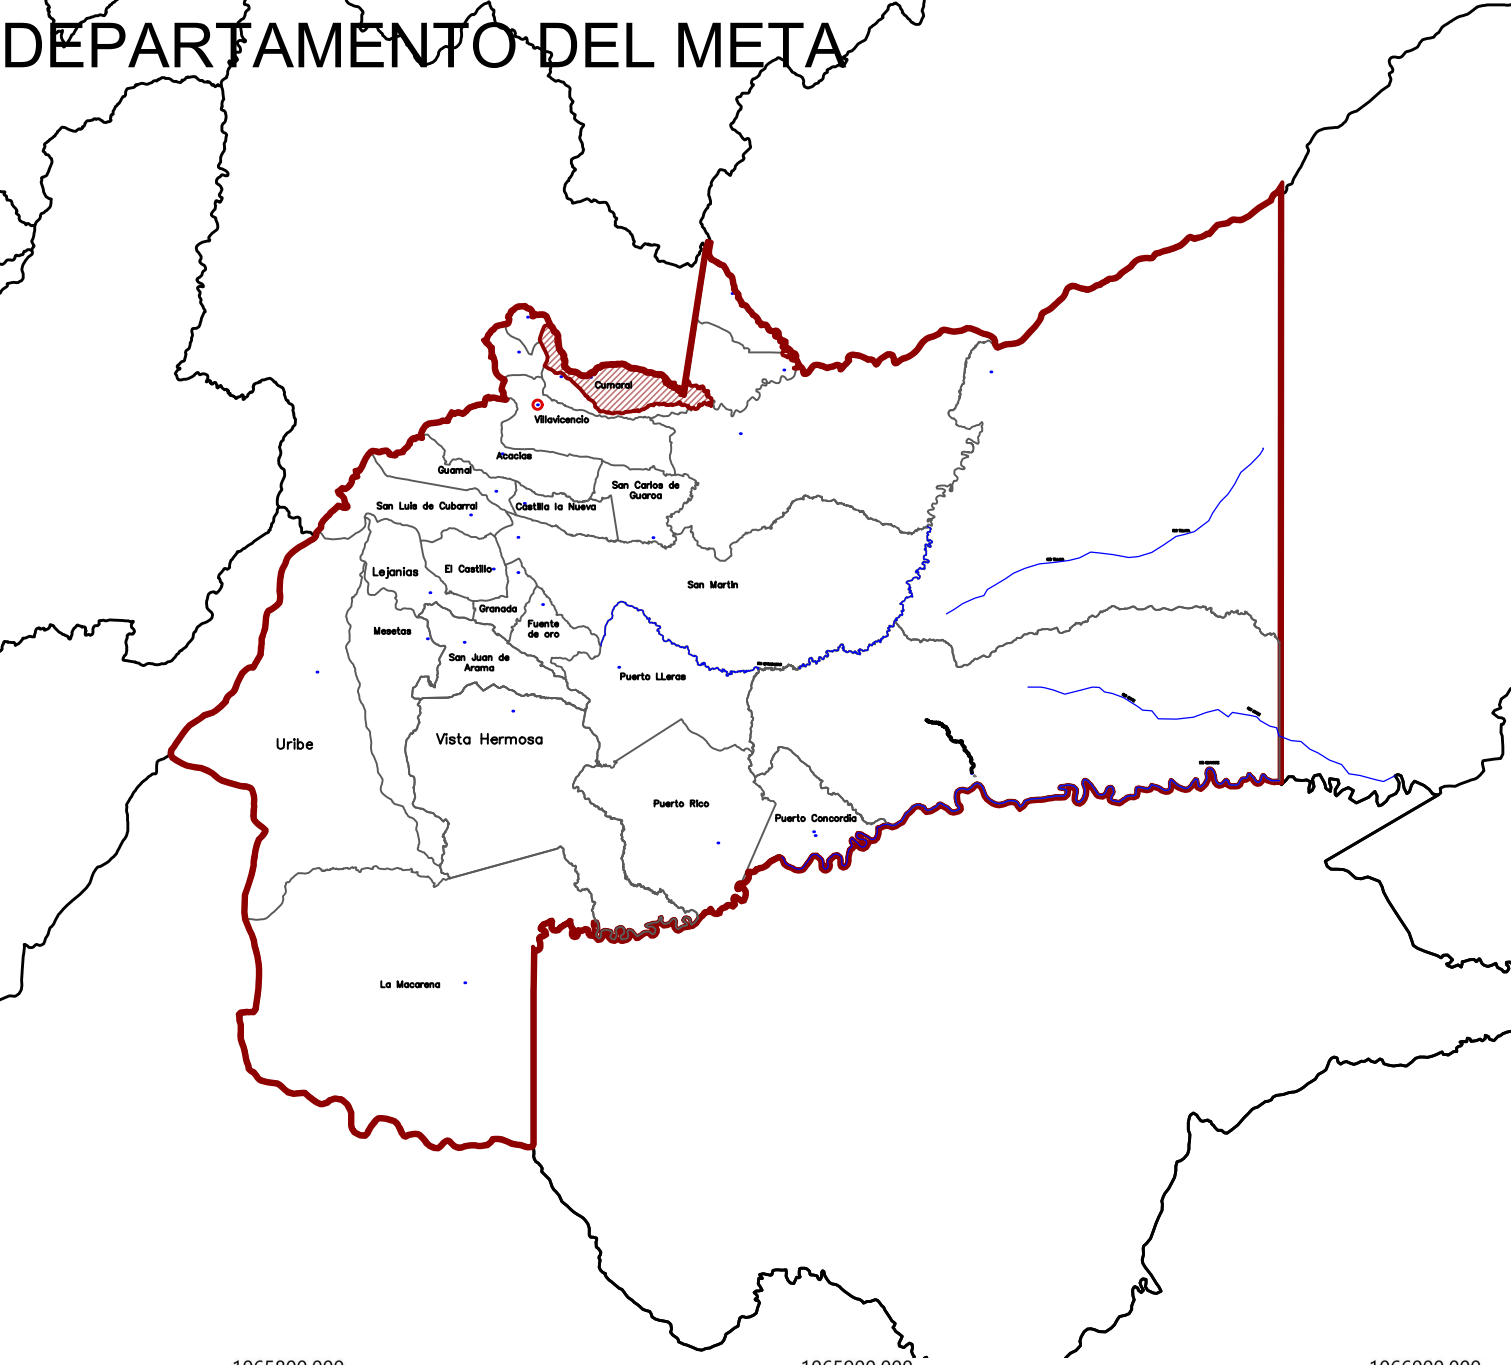

CUADRO DE ÁREAS	
ÁREA	M2
ÁREA BRUTA	9644
ÁREA DE PROTECCIÓN HIDRICA	3631
ÁREA COBERTURA BOSQUE	1386
TOTAL SUELO DE PROTECCIÓN	5319
ÁREA ÚTIL	4325
PROYECCIÓN VIAL	474
ÁREA META URBANIZABLE	3851
ESPACIO	
ÁREA M2	
Salón múltiple	588,00
Oratorio	37,00
Salón 2	86,86
Oficina cabildo	27,00
Oficina Centro de vida	40,56
Oficina Discapacidad	19,84
Enfermería	19,09
Gym	29,10
Comedor	178,04
Cocina	31,00
Zona de lavado	10,90
Almacenamiento	11,48
Cuarto de aseo	8,05
Cuarto de control	19,58
Orgánico	5,63
Reciclaje	7,28
Zona BBQ	10,85
ÁREA TOTAL CONSTRUIDA	1130,36
ÁREA DE CUBIERTA	1538,67
ÍNDICE DE OCUPACIÓN	0,40



PLANTA CUBIERTAS
CENTRO VIDA.....ESC:1/100

CONSTRUCCIÓN DEL CENTRO VIDA PARA EL
ADULTO MAYOR EN EL MUNICIPIO DE CUMARAL -
META

DA06.

DISEÑO ARQUITECTÓNICO



ALCALDIA MUNICIPAL
CUMARAL

CONTRATISTA:



NIT. 901987883-0

CONVENCIONES:

CONVENCIONES	
	VIA EXISTENTE
	LINDERO EXISTENTE
	LINDERO-BOSQUE
	CANAL
	ZONAS DURAS
	ARBOLES
	POSTES DE ENERGIA
	POZOS DE INSPECCION
	CURVAS DE NIVEL
	MOJÓN GEOREFERENCIADO

LOCALIZACION:

CUMARAL - META

CONTIENE:

PLANO DE
CUBIERTAS

Diseño:

OSCAR ALEJANDRO OSORIO CRUZ
M.P. A3510821008-80135762
ARQUITECTO

DIBUJO:

OSCAR ALEJANDRO OSORIO CRUZ

FECHA:

DICIEMBRE - 2025

ESCALAS:

1:50

ARCHIVO:

DISEÑO ARQUITECTONICO.dwg

REVISION:

PLANO N°:

DA06.

6/6