

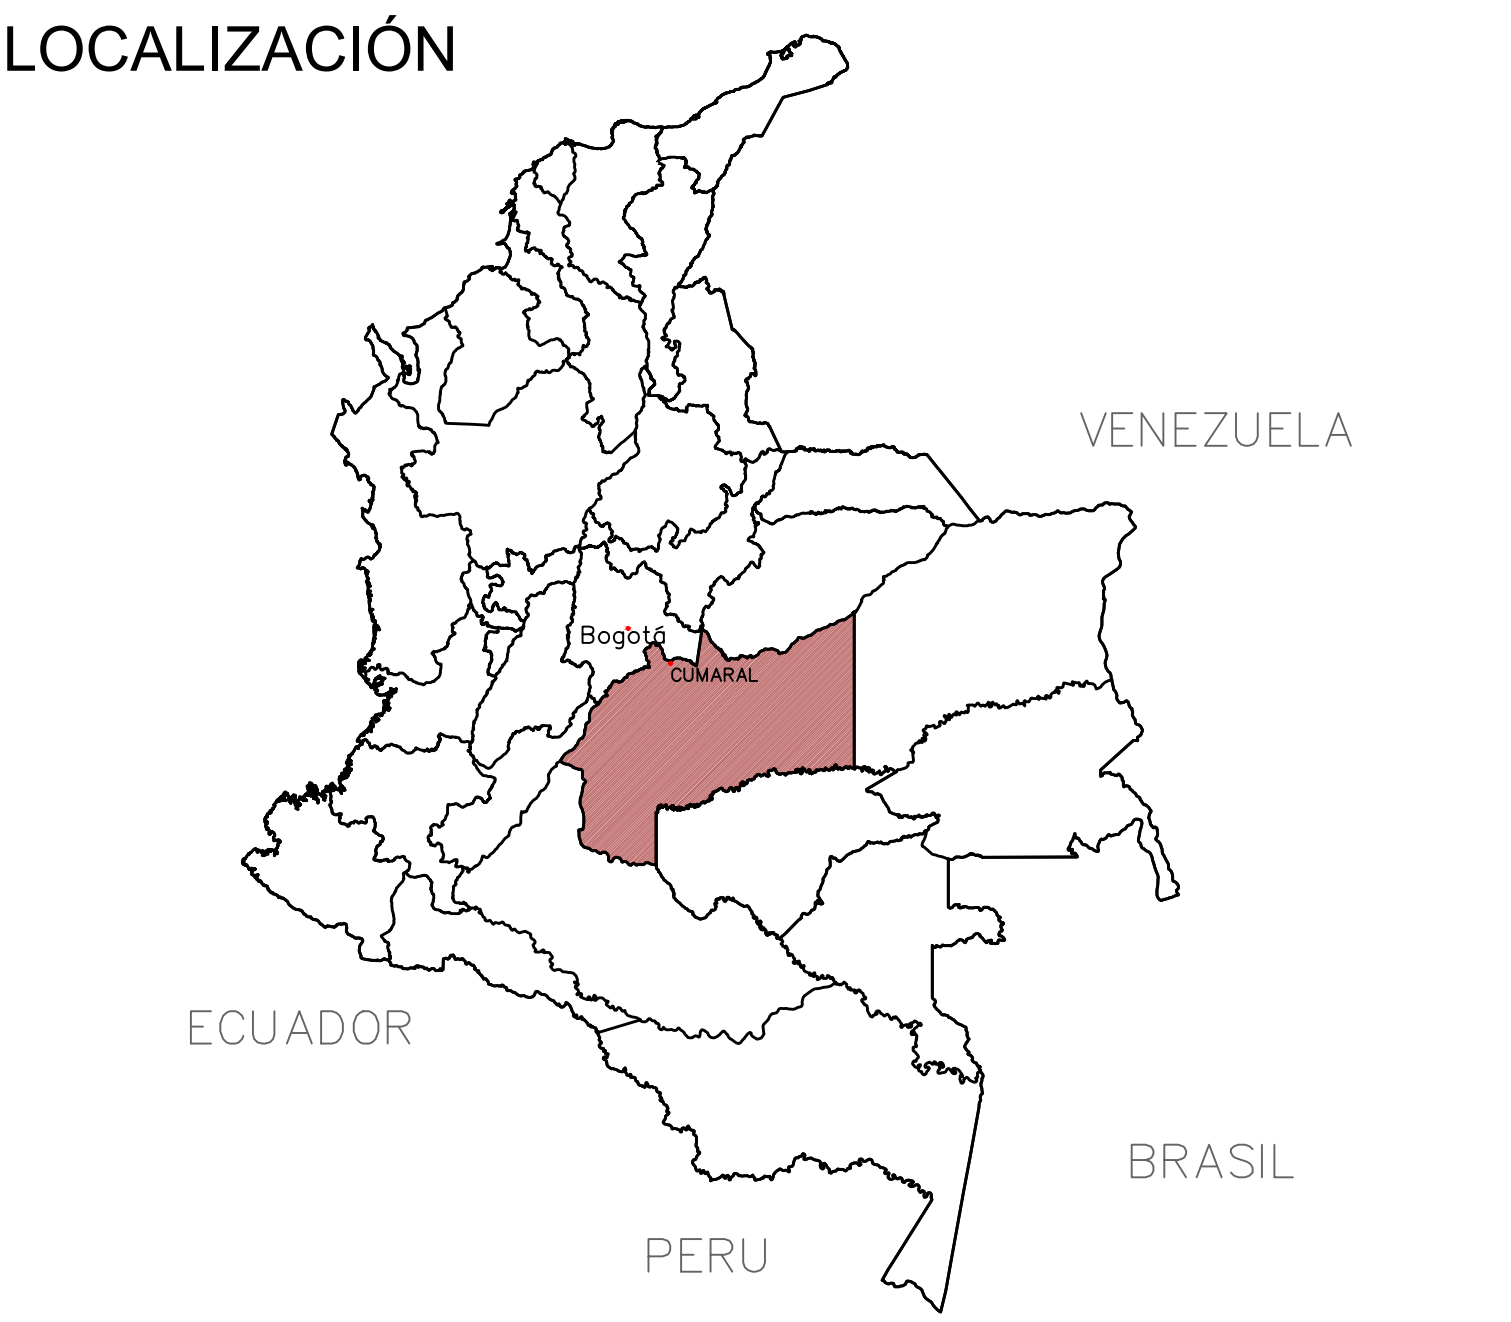


LOCALIZACIÓN

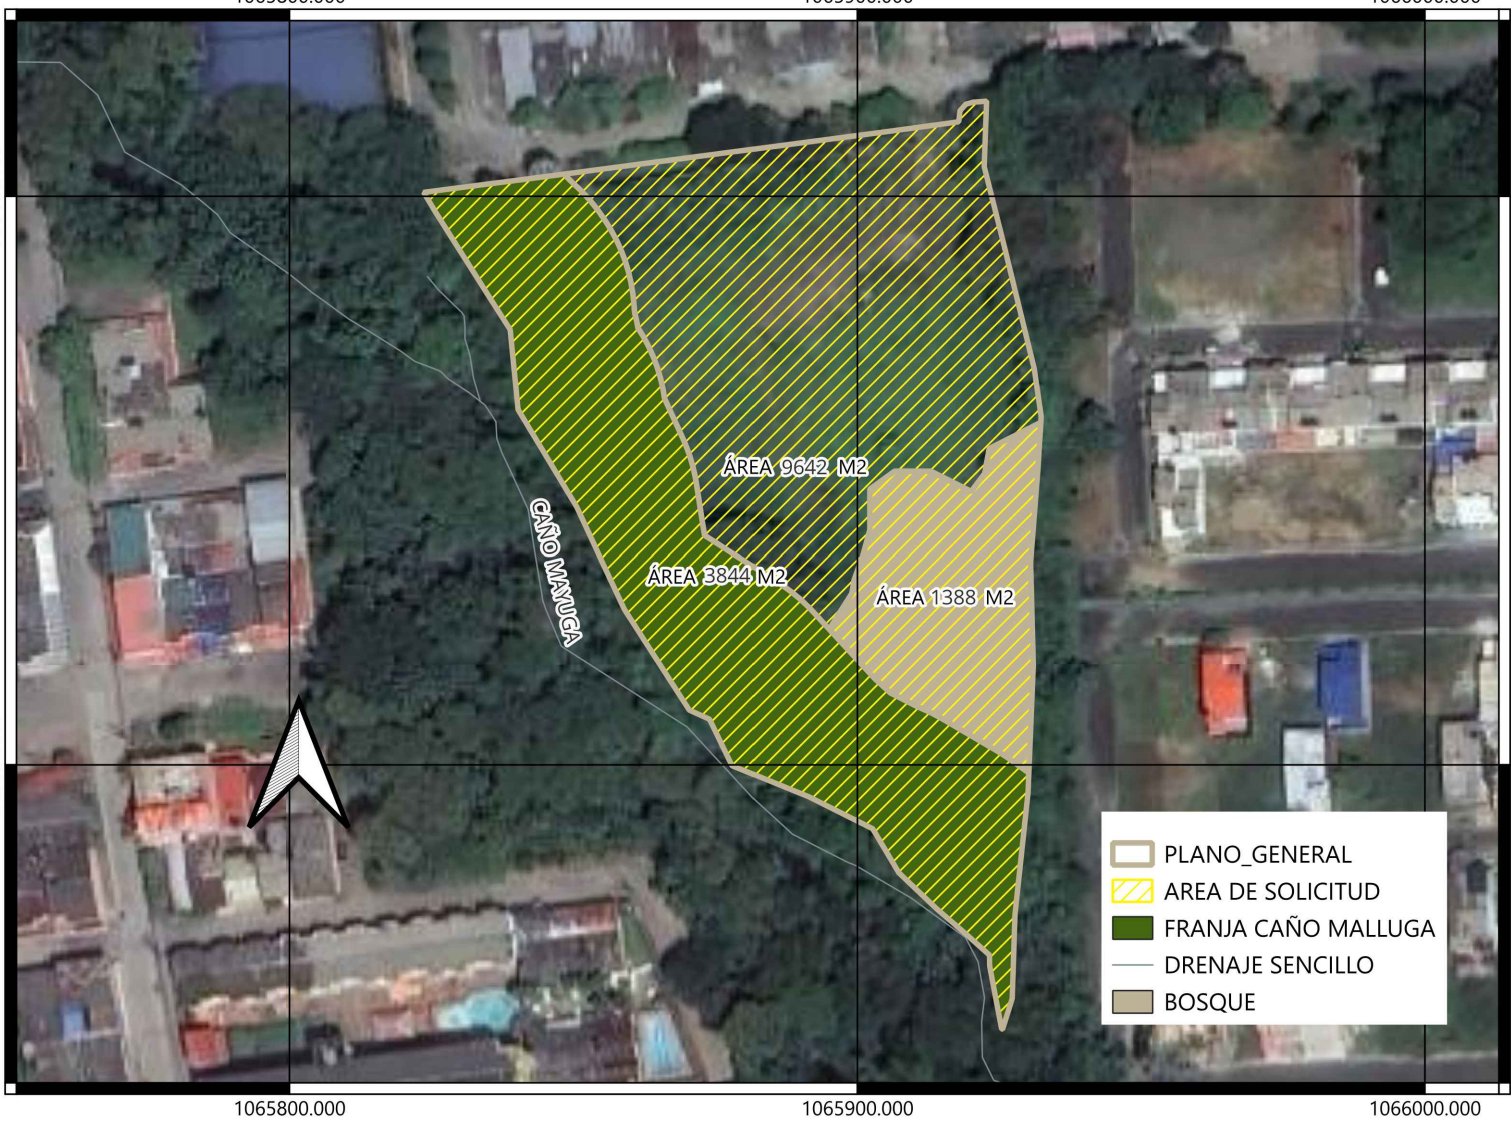

DEPARTAMENTO DEL META

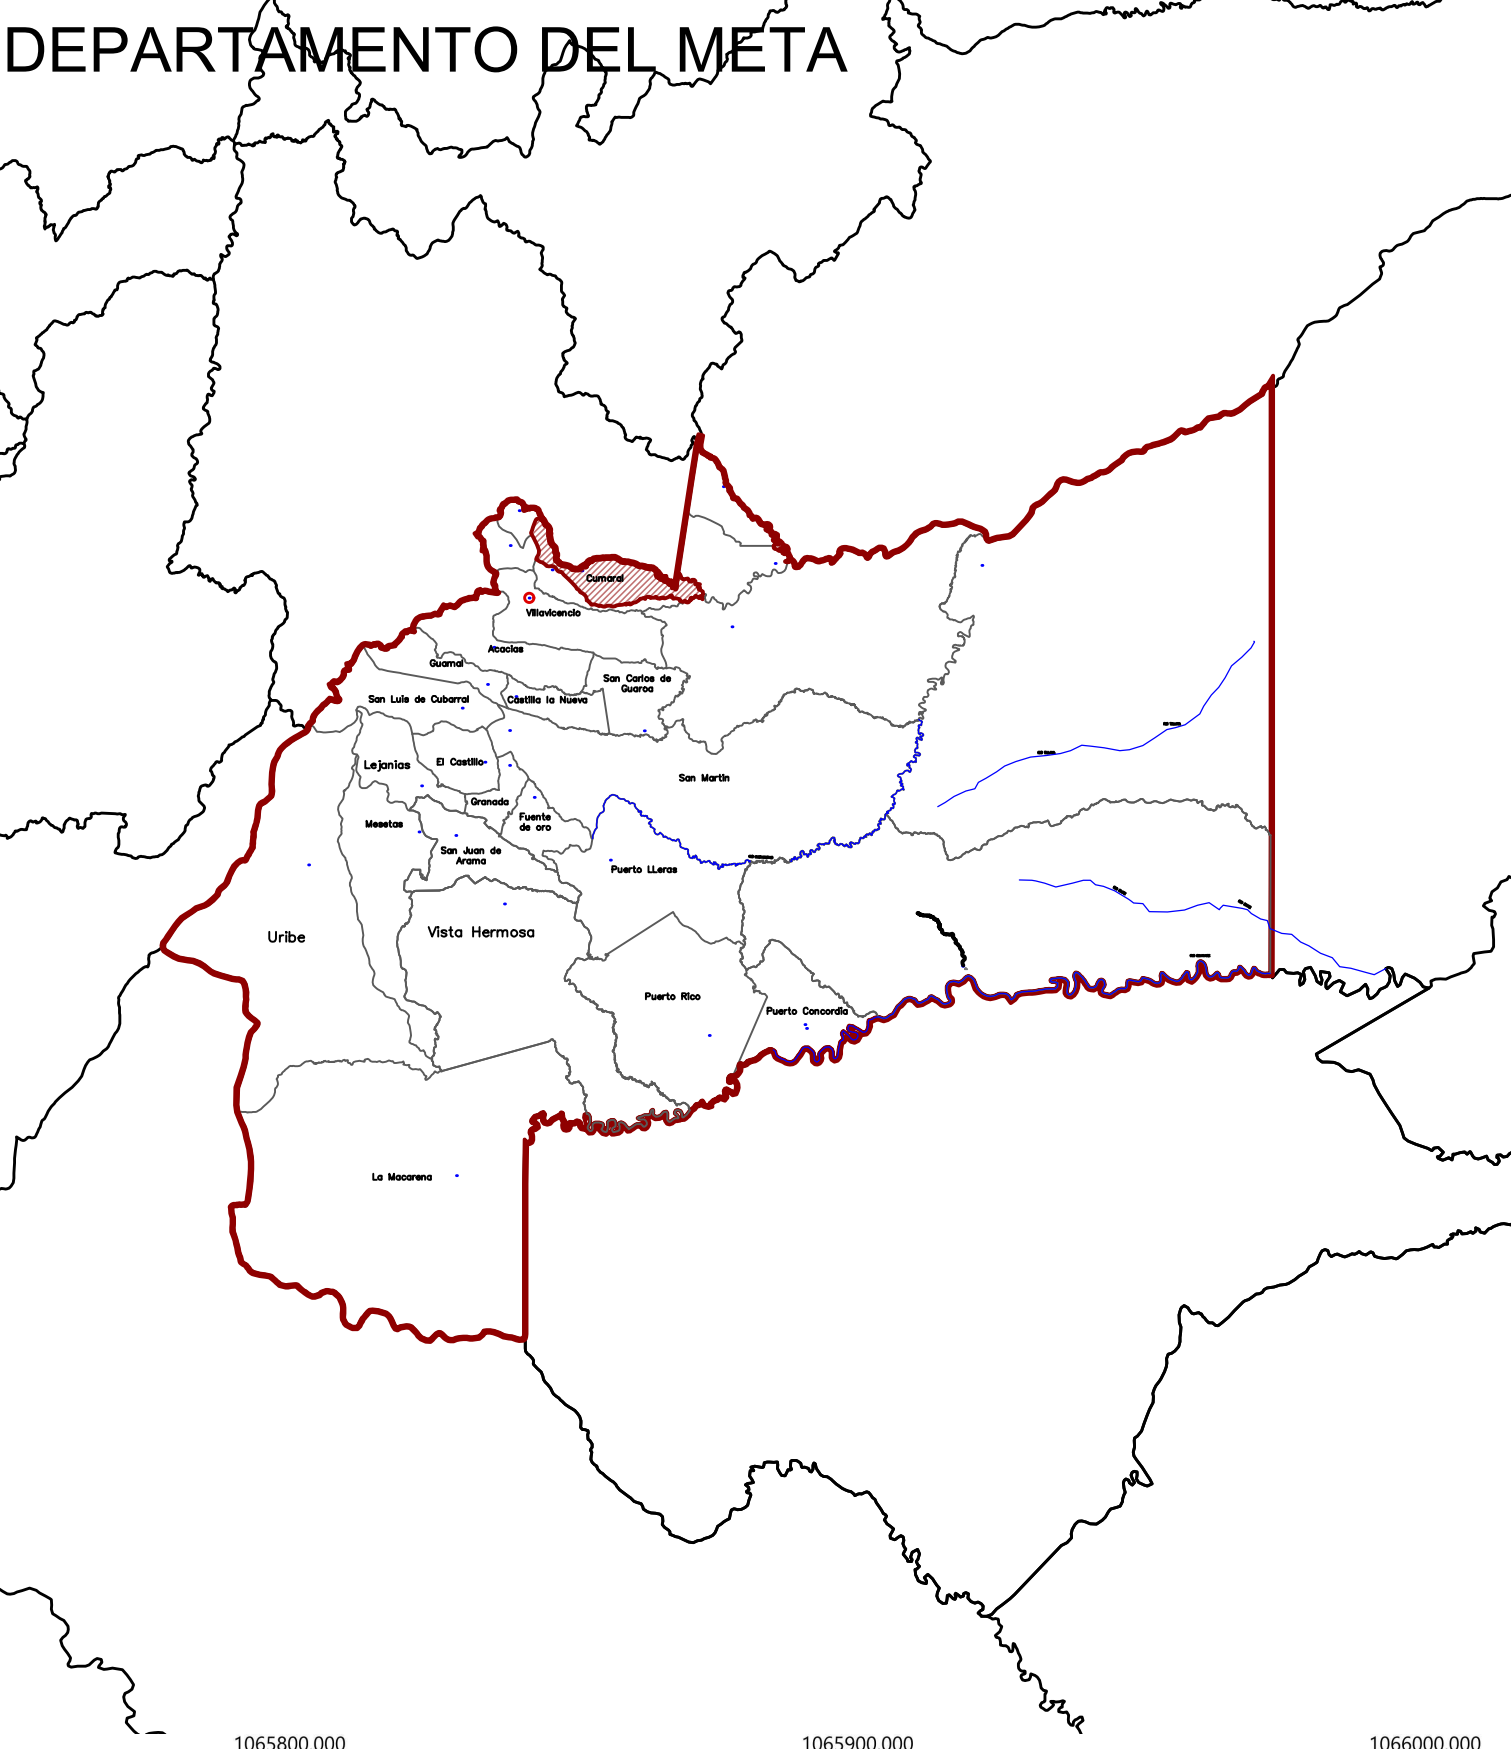

Coordenadas				
Punto#	Elevacion	Norte	Este	Descripcion
105	398.60	963406.09	1065824.86	gps2
147	397.65	963425.17	1065915.36	gps 1



CONSTRUCCIÓN DEL CENTRO VIDA PARA EL ADULTO MAYOR
EN EL MUNICIPIO DE CUMARAL - META

LT01

LEVANTAMIENTO TOPOGRÁFICO



CONTRATISTA:



NIT. 901987883-0

CONVENCIONES TOPOGRAFIA	
	VIA EXISTENTE
	UNTERO
	UNTERO - BOSQUE
	CAÑO
	ZONAS DURAS
	ARBOLES
	POSTES DE ENERGIA
	POZOS DE INSPECCION
	CURVAS DE NIVEL
	MOJÓN GEOREFERENCIADO

LOCALIZACION:

CUMARAL - META

CONTIENE:

PLANO
TOPOGRAFICO

Diseño:

GEOVANI ARTURO ALARCÓN BLANCO
N.P. 01-1125
TOPOGRAFO

DIBUJO:

GEOVANI ARTURO ALARCÓN

FECHA:

DICIEMBRE - 2025

ESCALAS:

1:250

ARCHIVO:

Topo.dwg

REVISOR:

PLANO N°

LT01