





PLANO HIDRÁULICO SUMINISTRO TANQUE ELEVADO
ESC:.....1/75

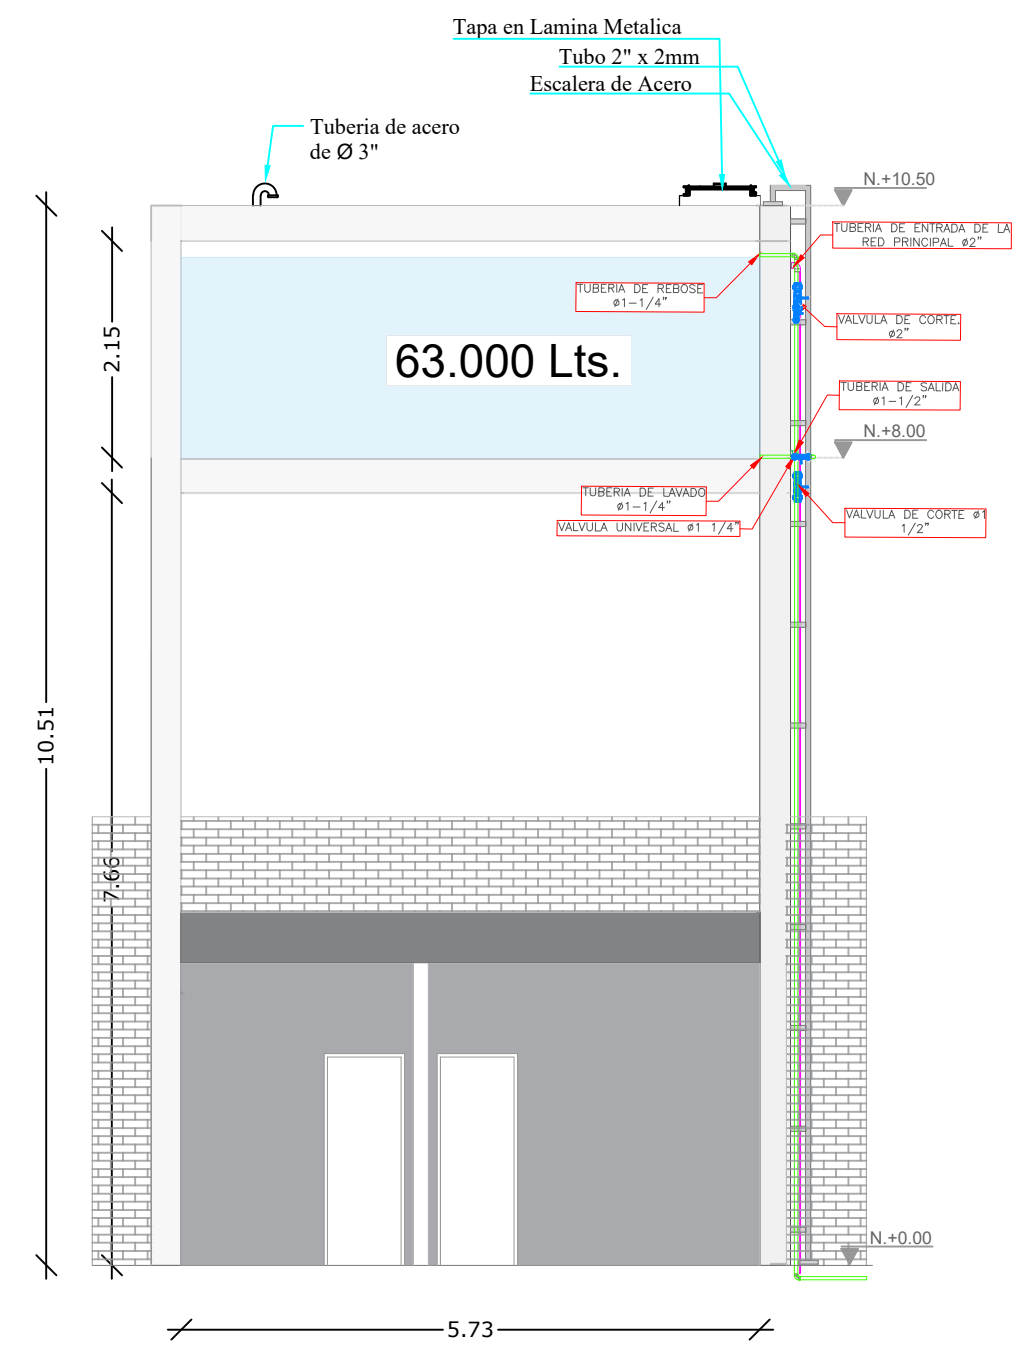


PLANO HIDRÁULICO SUMINISTRO
ESC:.....1/25

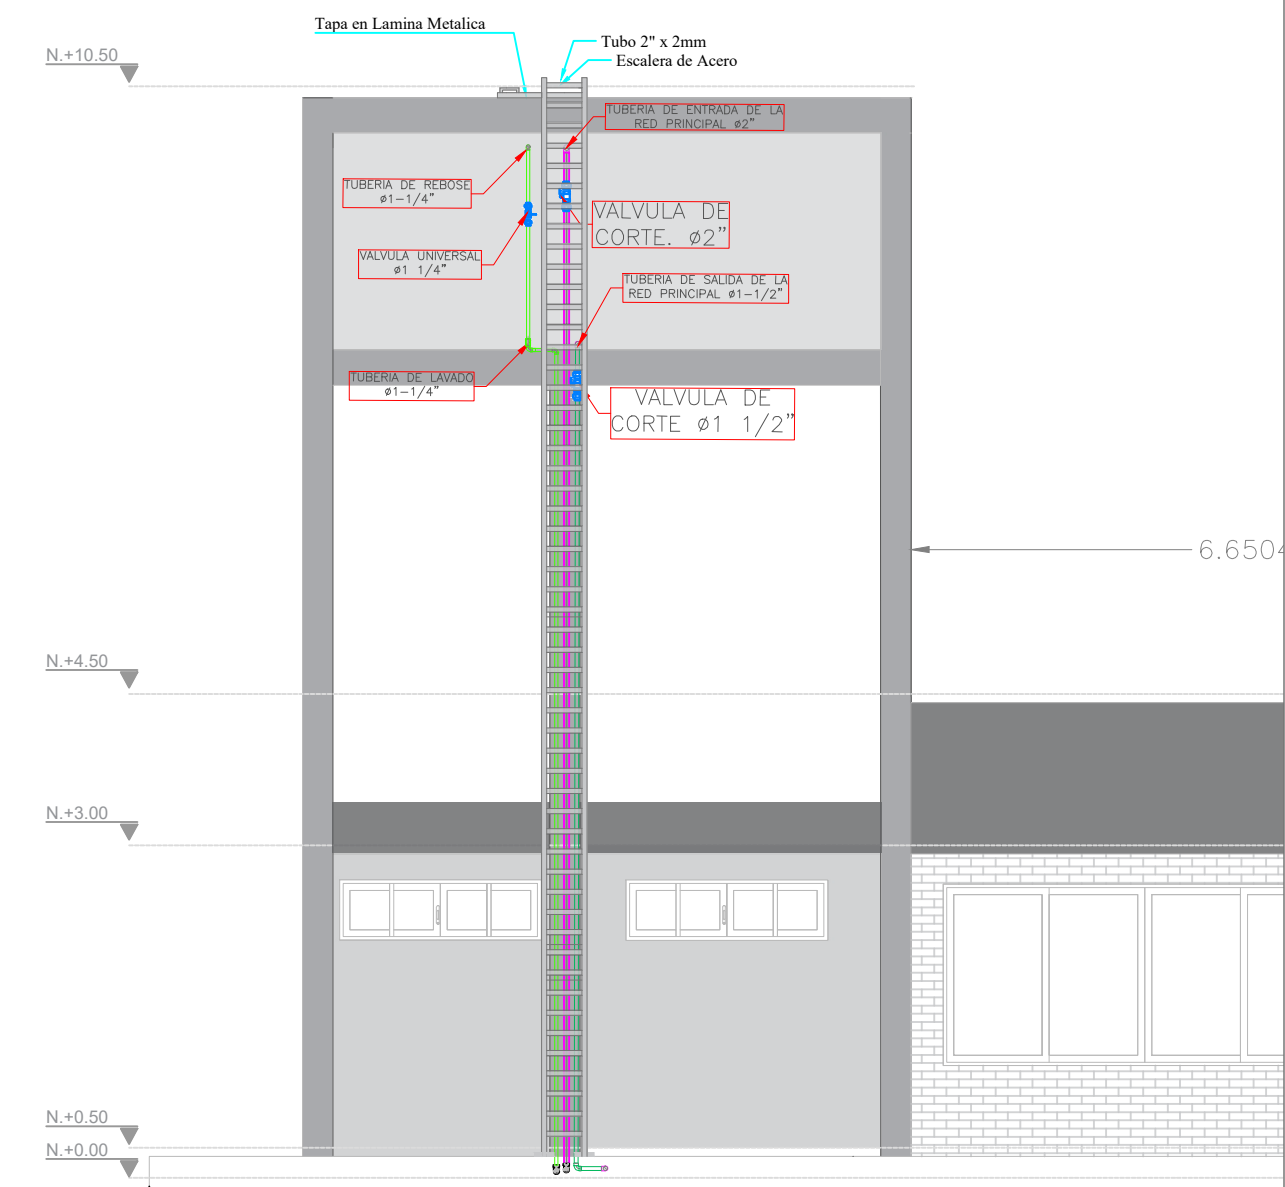

PLANO HIDRÁULICO SUMINISTRO CONEXION DEL
SUMINISTRO
ESC:.....1/20

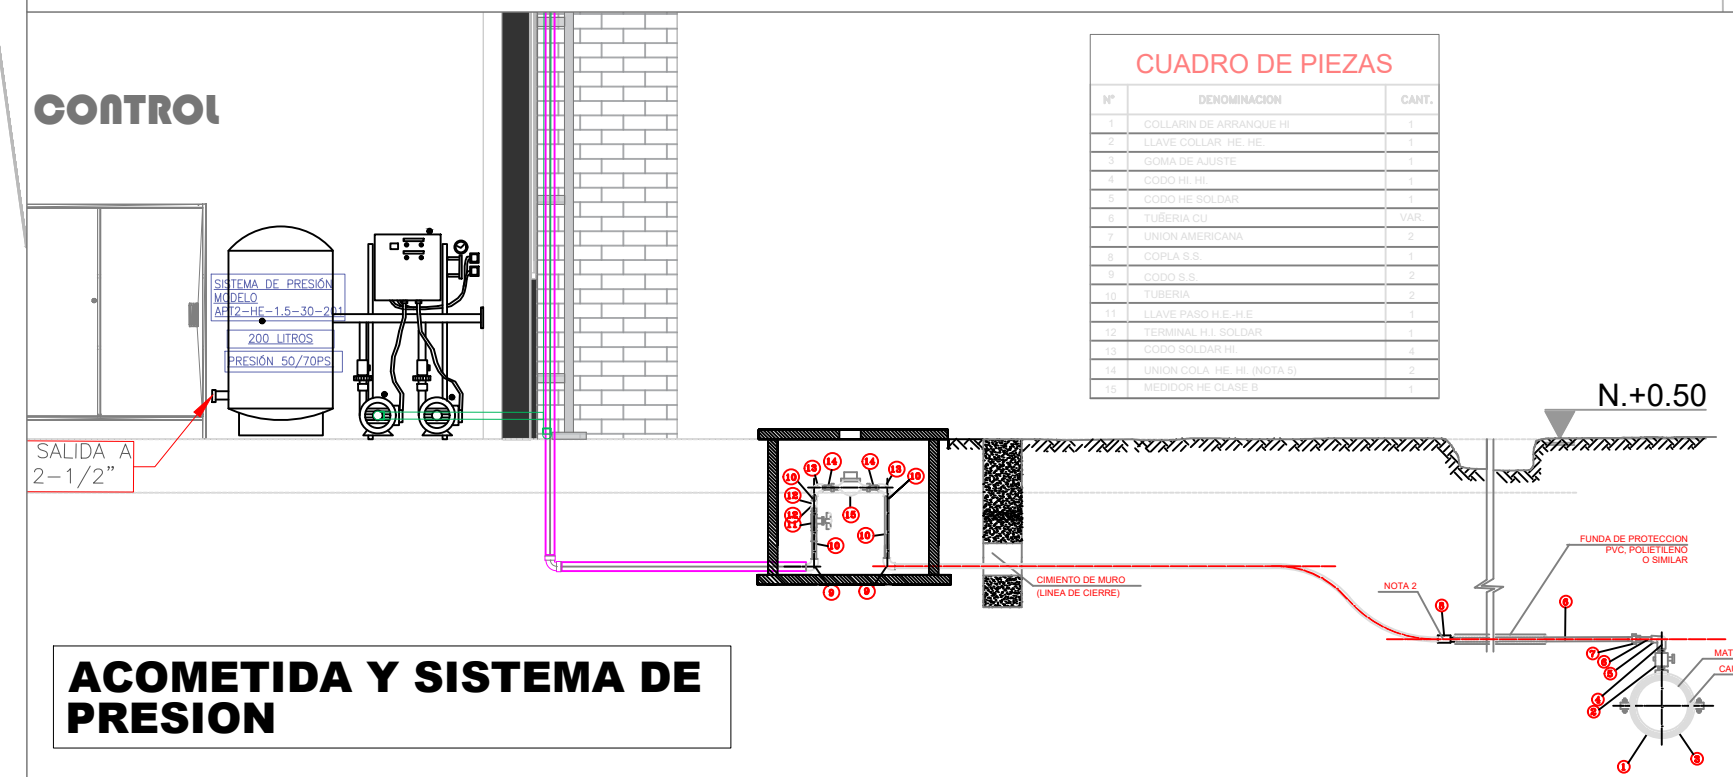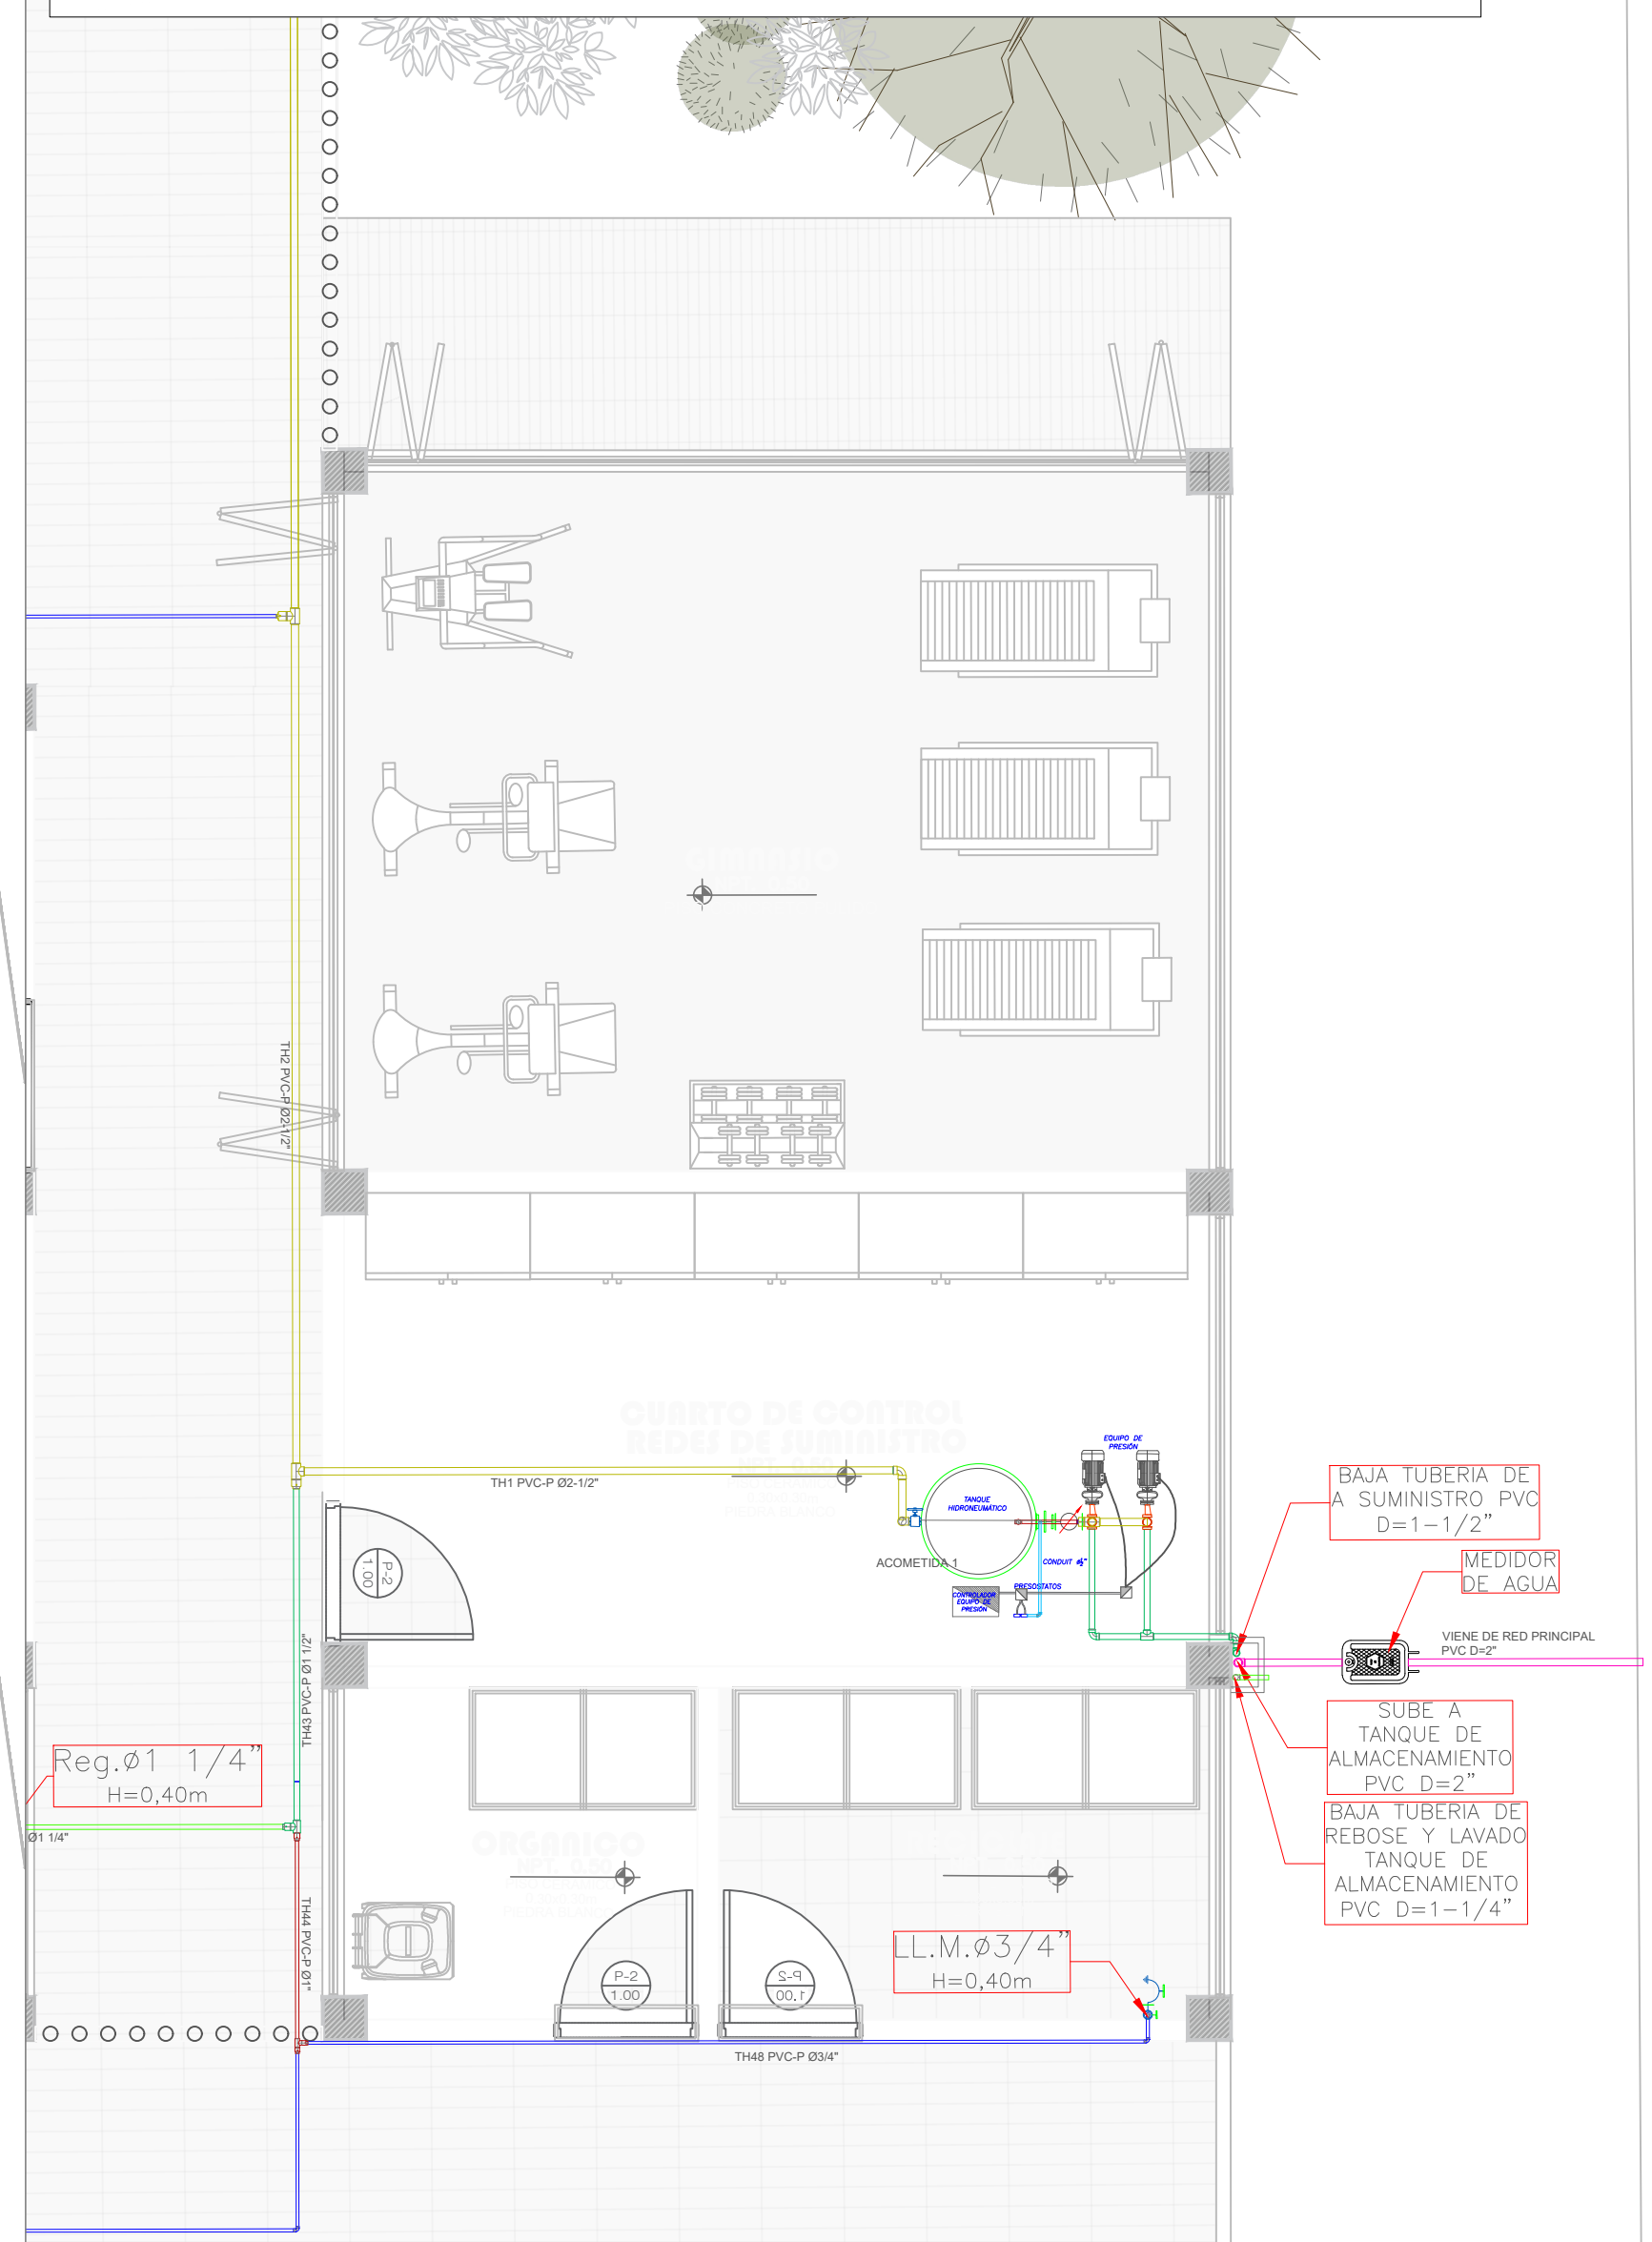

CORTE TANQUE ELEVADO

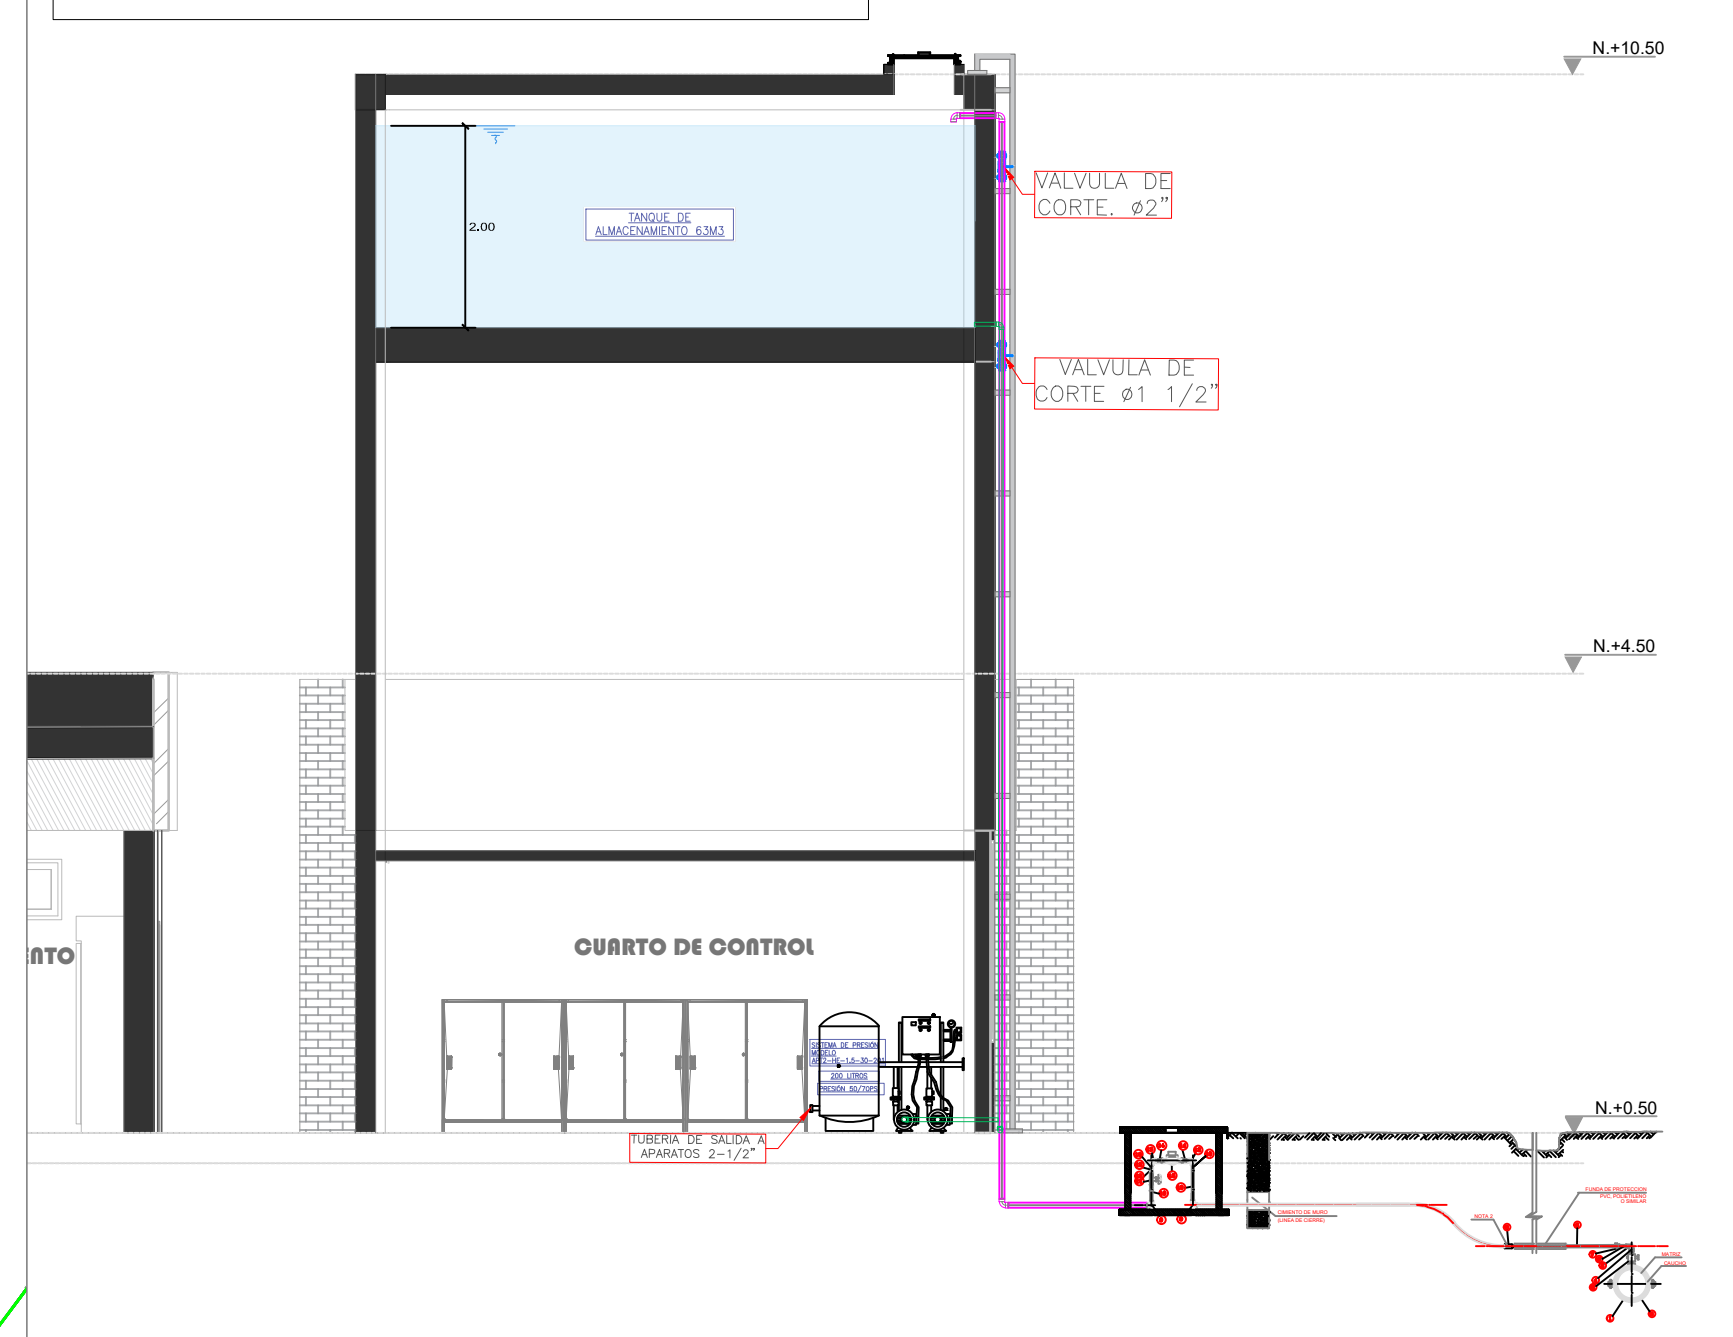

CONVENCIONES

- RED SUMINISTRO PROYECTADA 2 1/2" PVC
- RED SUMINISTRO PROYECTADA 2" PVC
- RED SUMINISTRO PROYECTADA 1 1/4" PVC
- RED SUMINISTRO PROYECTADA 1 1/2" PVC
- RED SUMINISTRO PROYECTADA 1" PVC
- RED SUMINISTRO PROYECTADA 3/4" PVC
- RED SUMINISTRO PROYECTADA 1/2" PVC
- CODO 90° PVC
- TEE PVC
- REDUCCION PVC
- CODO 45° PVC

CONSTRUCCIÓN DEL CENTRO VIDA PARA EL
ADULTO MAYOR EN EL MUNICIPIO DE CUMARAL -
META

DISEÑO HIDROSANITARIO

DH01



ALCALDIA MUNICIPAL
CUMARAL

CONTRATISTA:



NIT. 901987883-0

CONVENCIONES:

CONVENCIONES

- RED SUMINISTRO PROYECTADA 2 1/2" PVC
- RED SUMINISTRO PROYECTADA 2" PVC
- RED SUMINISTRO PROYECTADA 1 1/4" PVC
- RED SUMINISTRO PROYECTADA 1 1/2" PVC
- RED SUMINISTRO PROYECTADA 1" PVC
- RED SUMINISTRO PROYECTADA 3/4" PVC
- RED SUMINISTRO PROYECTADA 1/2" PVC
- CODO 90° PVC
- TEE PVC
- REDUCCION PVC
- CODO 45° PVC

LOCALIZACION:

CUMARAL - META

CONTIENE:

TANQUE ELEVADO

Diseño:

ALVARO ANDRES MOJICA PINEDA
M.P. 25202-126956 CND
INGENIERO CIVIL

DIBUJO:

ALVARO ANDRES MOJICA PINEDA

FECHA:

DICIEMBRE - 2025

ESCALAS:

INDICADAS

ARCHIVO:

DISEÑO HIDRAULICO_CV.dwg

REVISION:

PLANO N°

DH01

01

03