




PLANO HIDRÁULICO DESAGUE
ESC:.....1/150




PLANO HIDRÁULICO DESAGUE DE BAÑOS
ESC:.....1/20

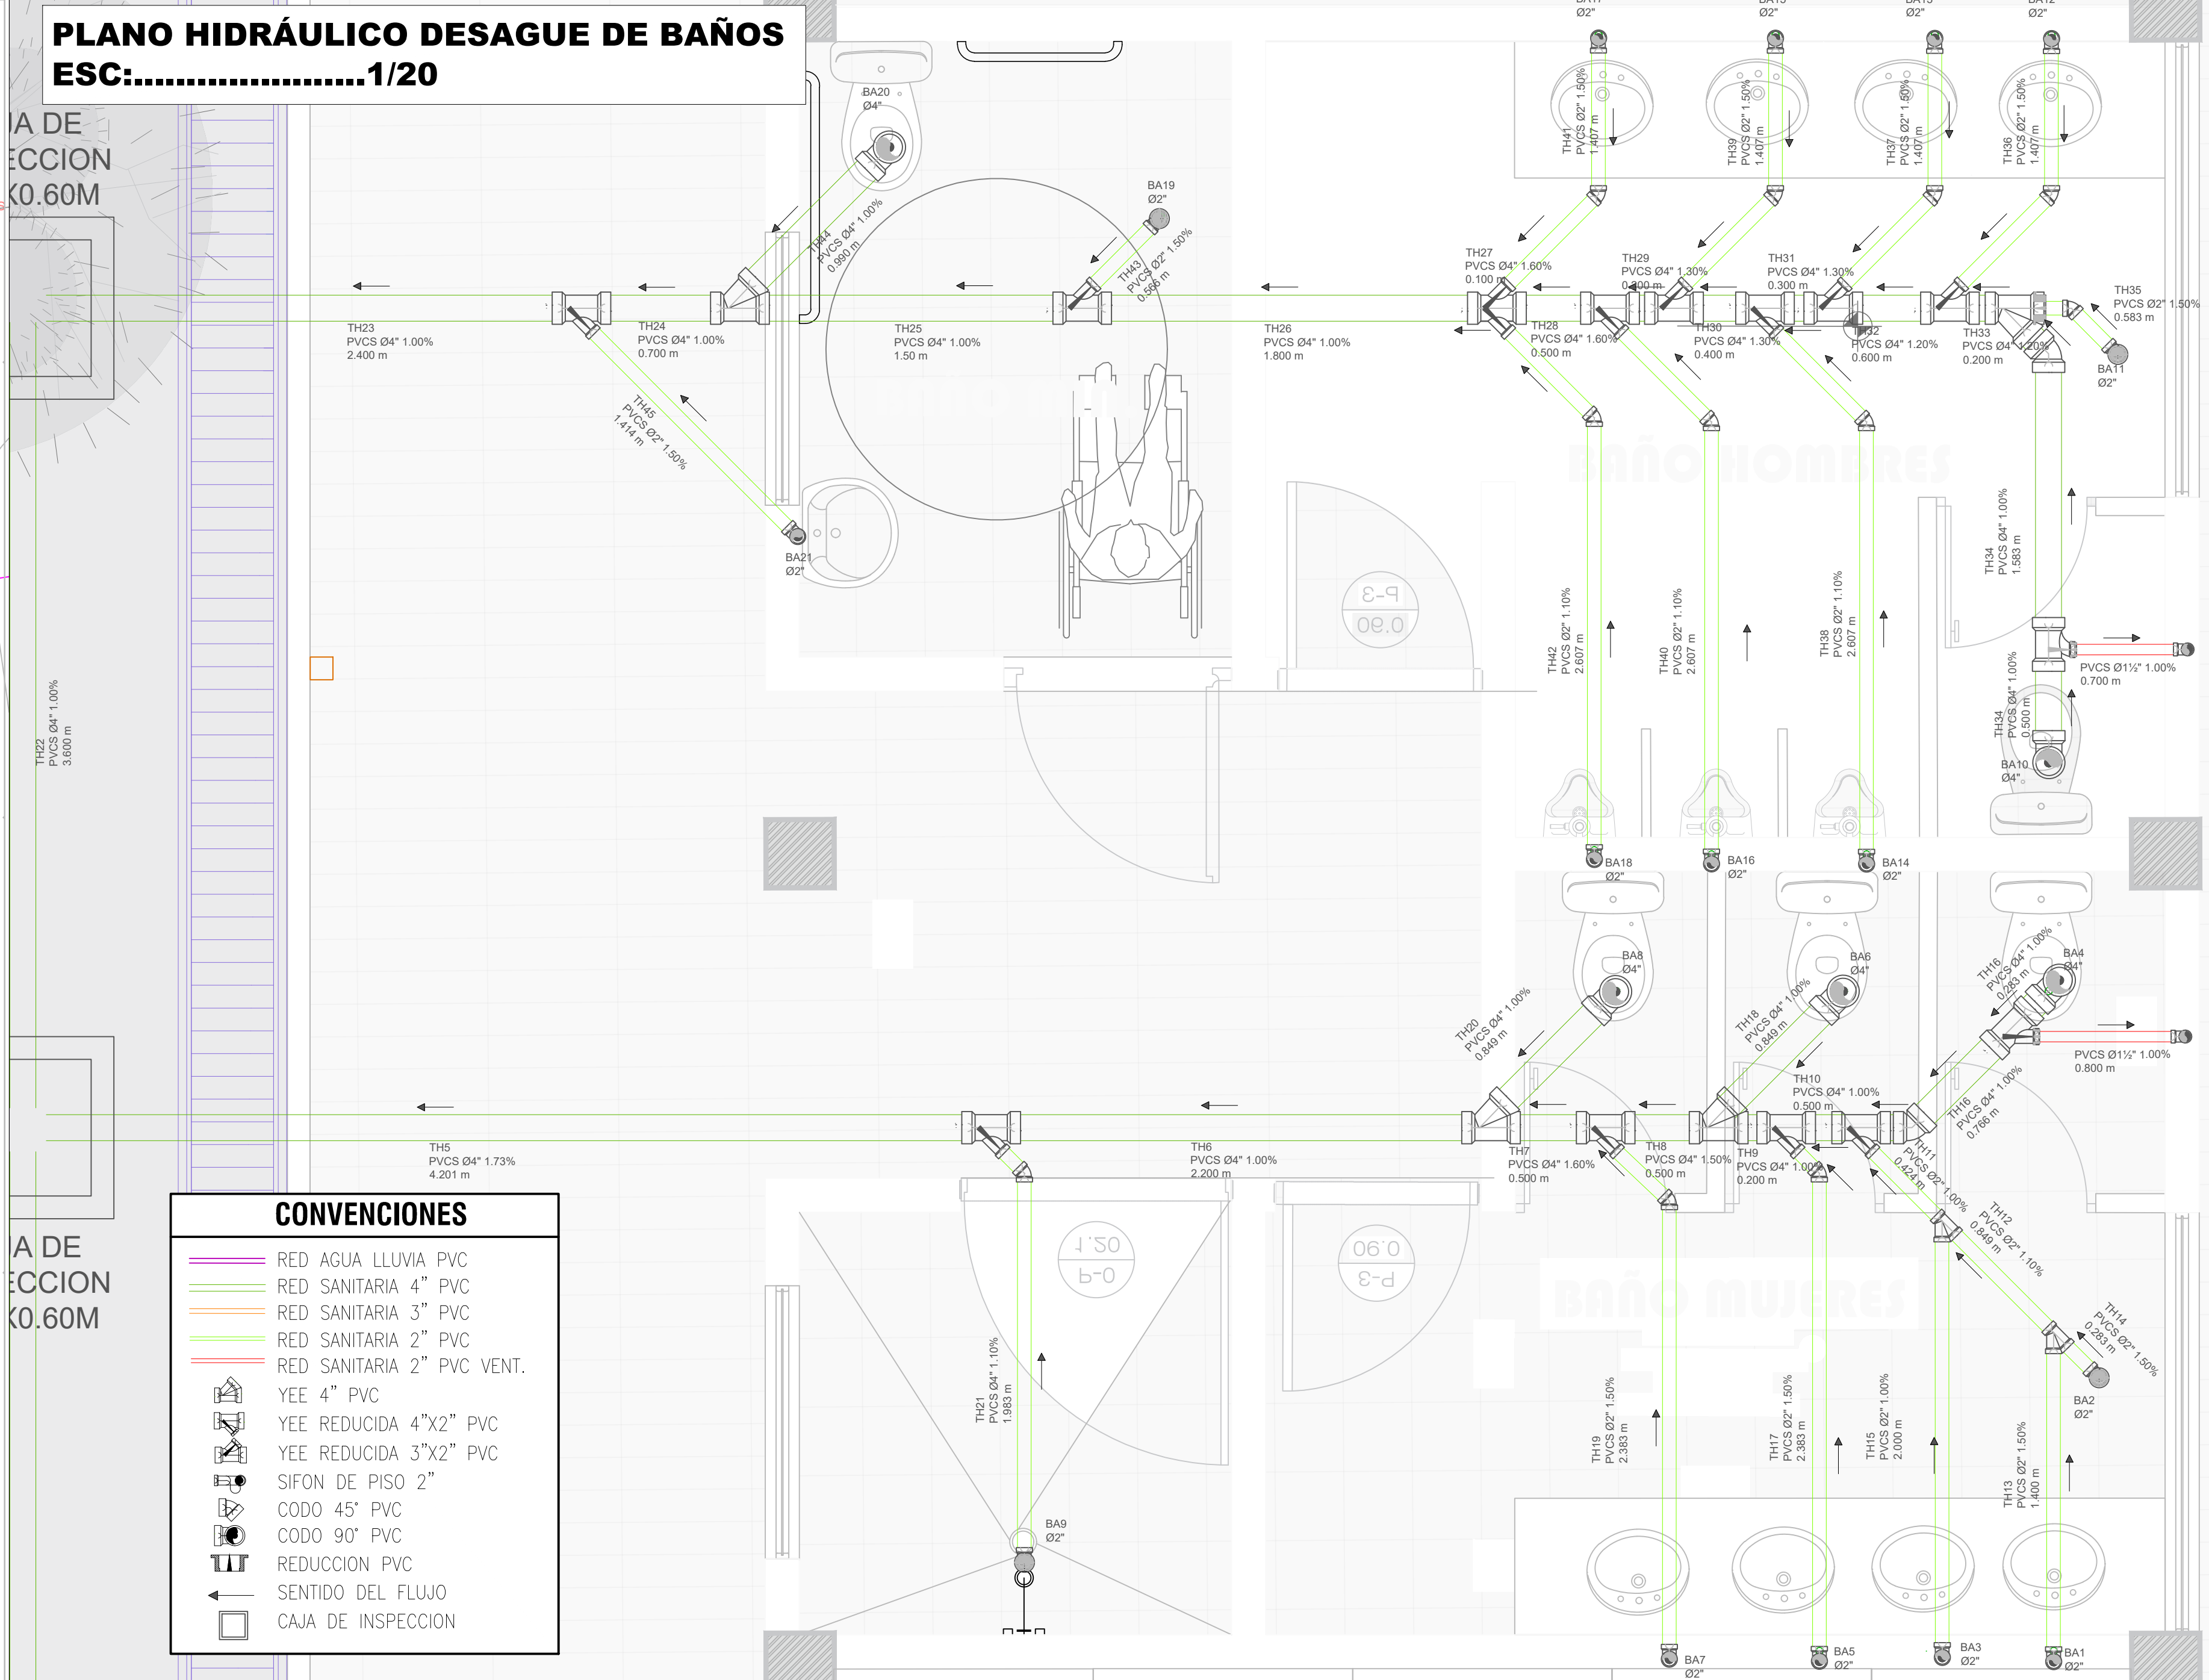

DETALLES

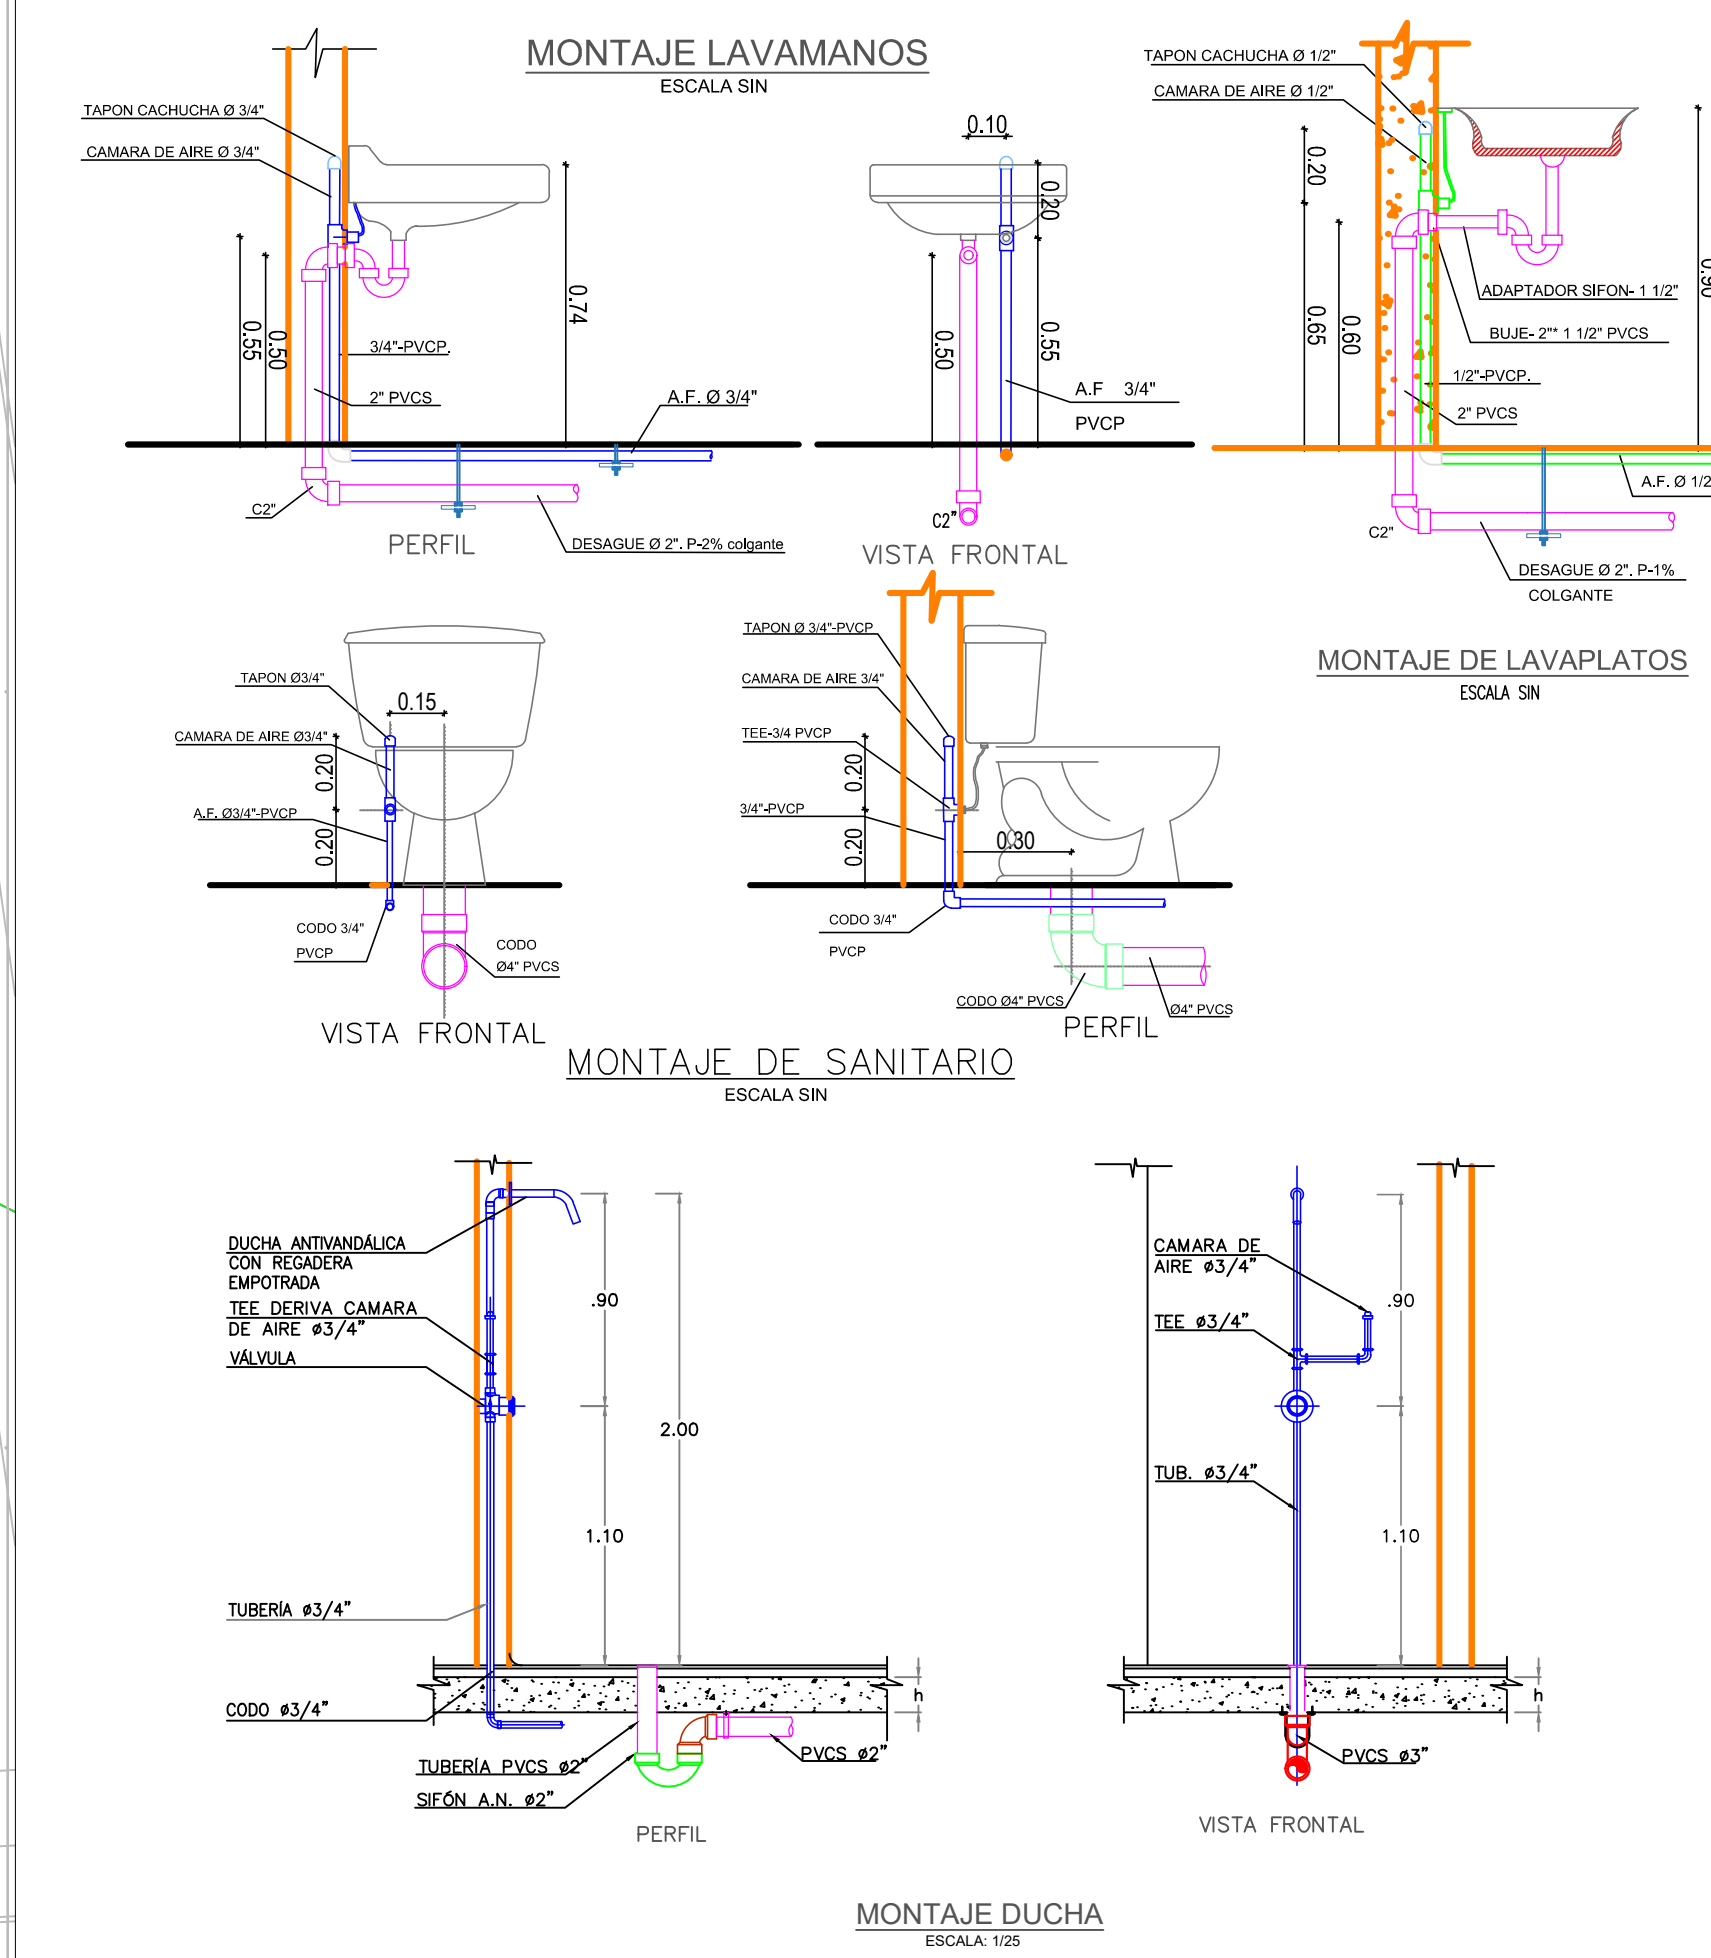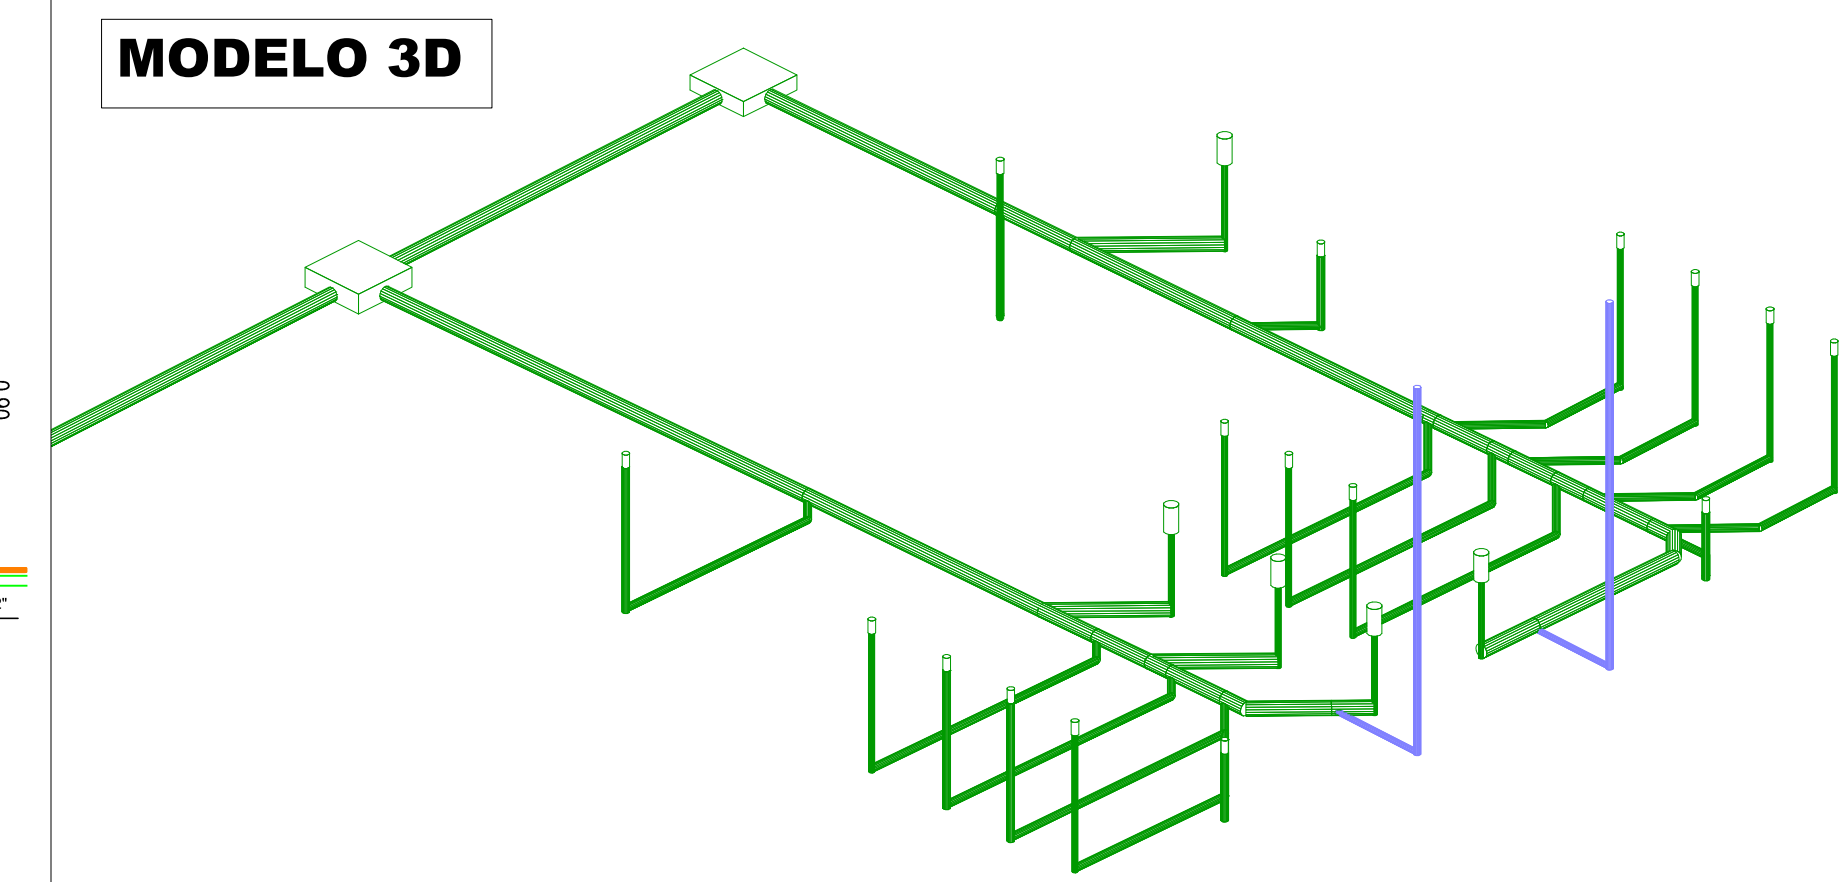**MODELO 3D**

CAJA DE INSPECCIÓN

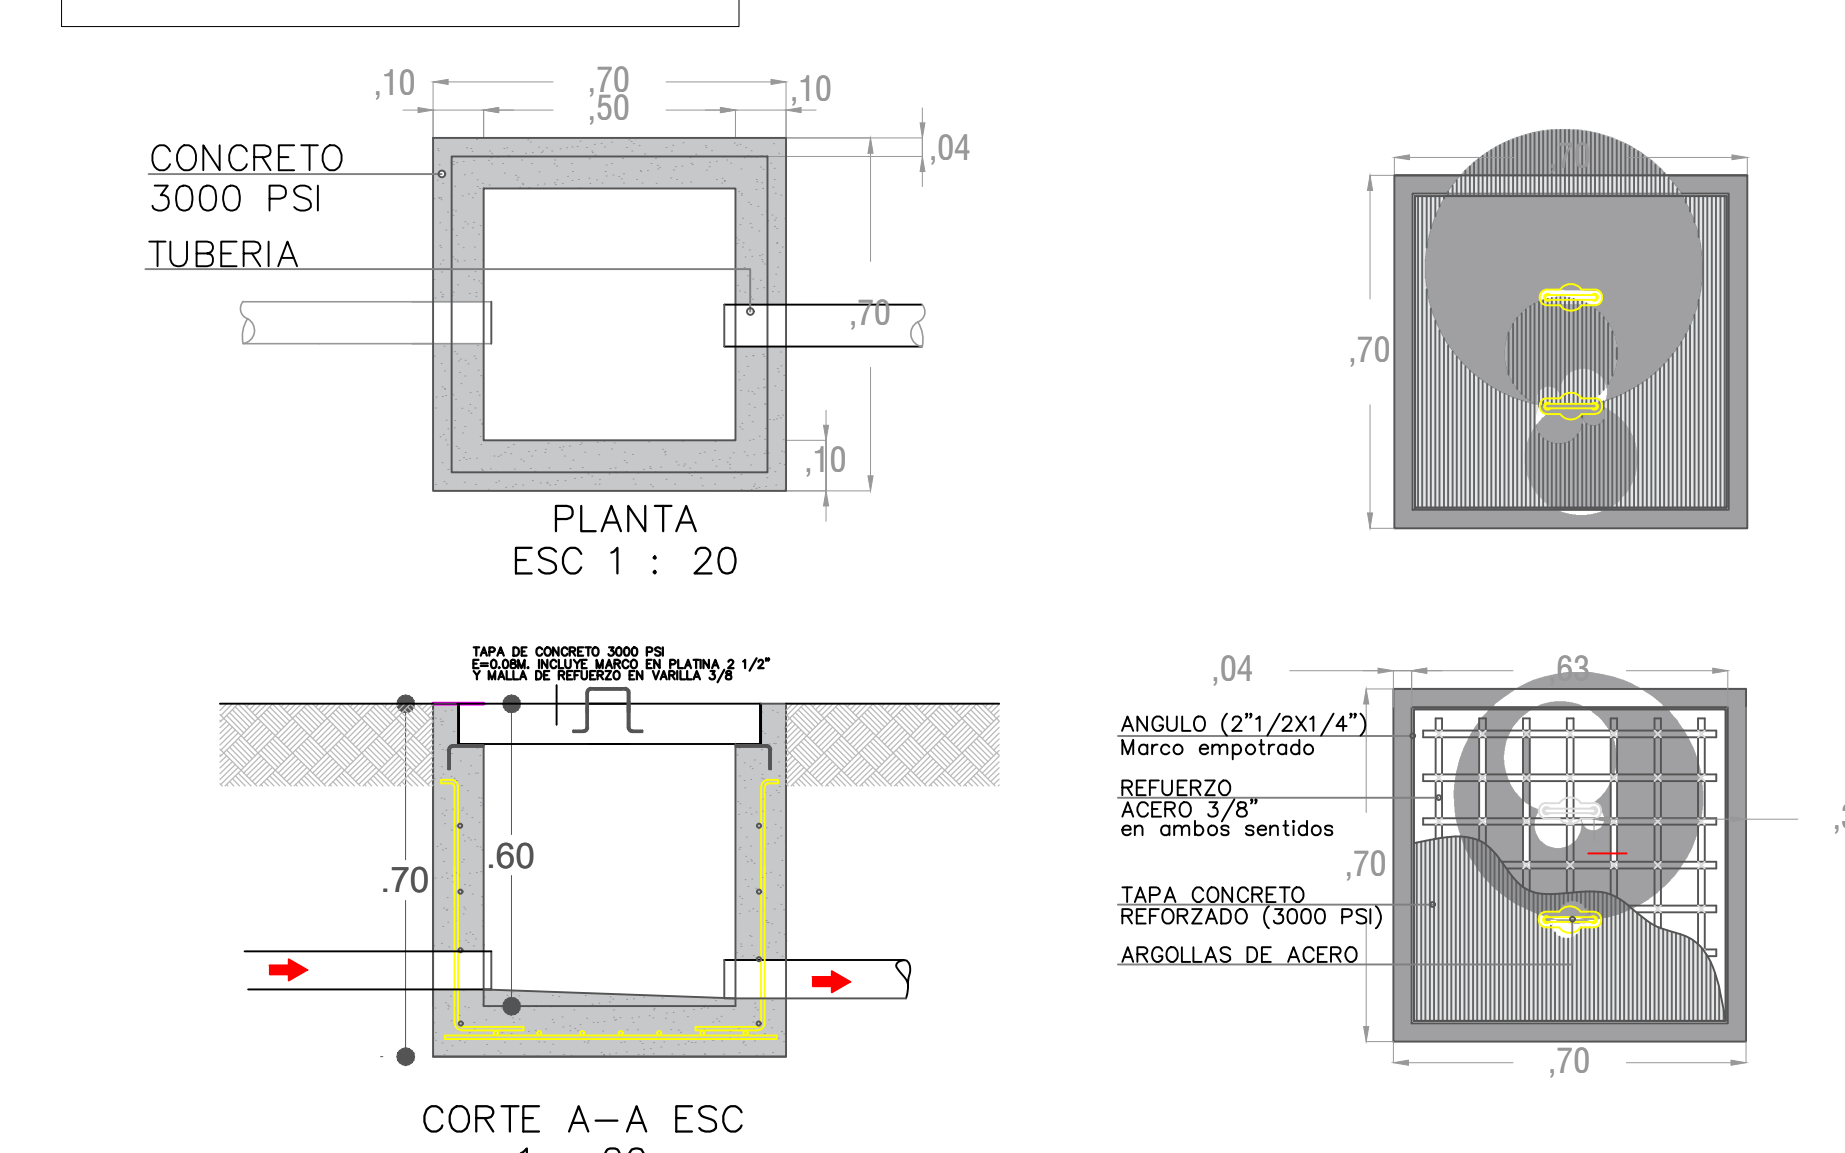

CONSTRUCCIÓN DEL CENTRO VIDA PARA EL ADULTO MAYOR EN EL MUNICIPIO DE CUMARAL - META

ALCALDIA MUNICIPAL
CUMARAL

CONTRATISTA



NIT. 901987883-0

CONVENCIONES

CONVENCIONES

-  RED AGUA LLUVIA PVC
 RED SANITARIA 4" PVC
 RED SANITARIA 3" PVC
 RED SANITARIA 2" PVC
 RED SANITARIA 2" PVC VENT.
 YEE 4" PVC
 YEE REDUCIDA 4"x2" PVC
 YEE REDUCIDA 3"x2" PVC
 SFON DE PISO 2"
 CODO 45° PVC
 CODO 90° PVC
 REDUCCION PVC
 SENTIDO DEL FLUJO
 CAJA DE INSPECCION

LOCALIZACION:

CUMARAL - META

CONTIENE:

PLANTA BAÑOS Y DETALLES

Diseño

ALVARO ANDRES MOJICA PINEDA
M.P. 25202-126956 CND
INGENIERO CIVIL

DIBUI

ALVARO ANDRES MOJICA PINEDA

FECHA

DICIEMBRE - 2025

ESCAL

INDEX

1

REVISION:	PLANO Nº:	0
-----------	-----------	---

	DH01	0
		0