


PLANO HIDRÁULICO PLUVIAL
ESC:.....1/200




PLANO HIDRÁULICO CUBIERTA
ESC:.....1/150




DETALLE DE CONEXION

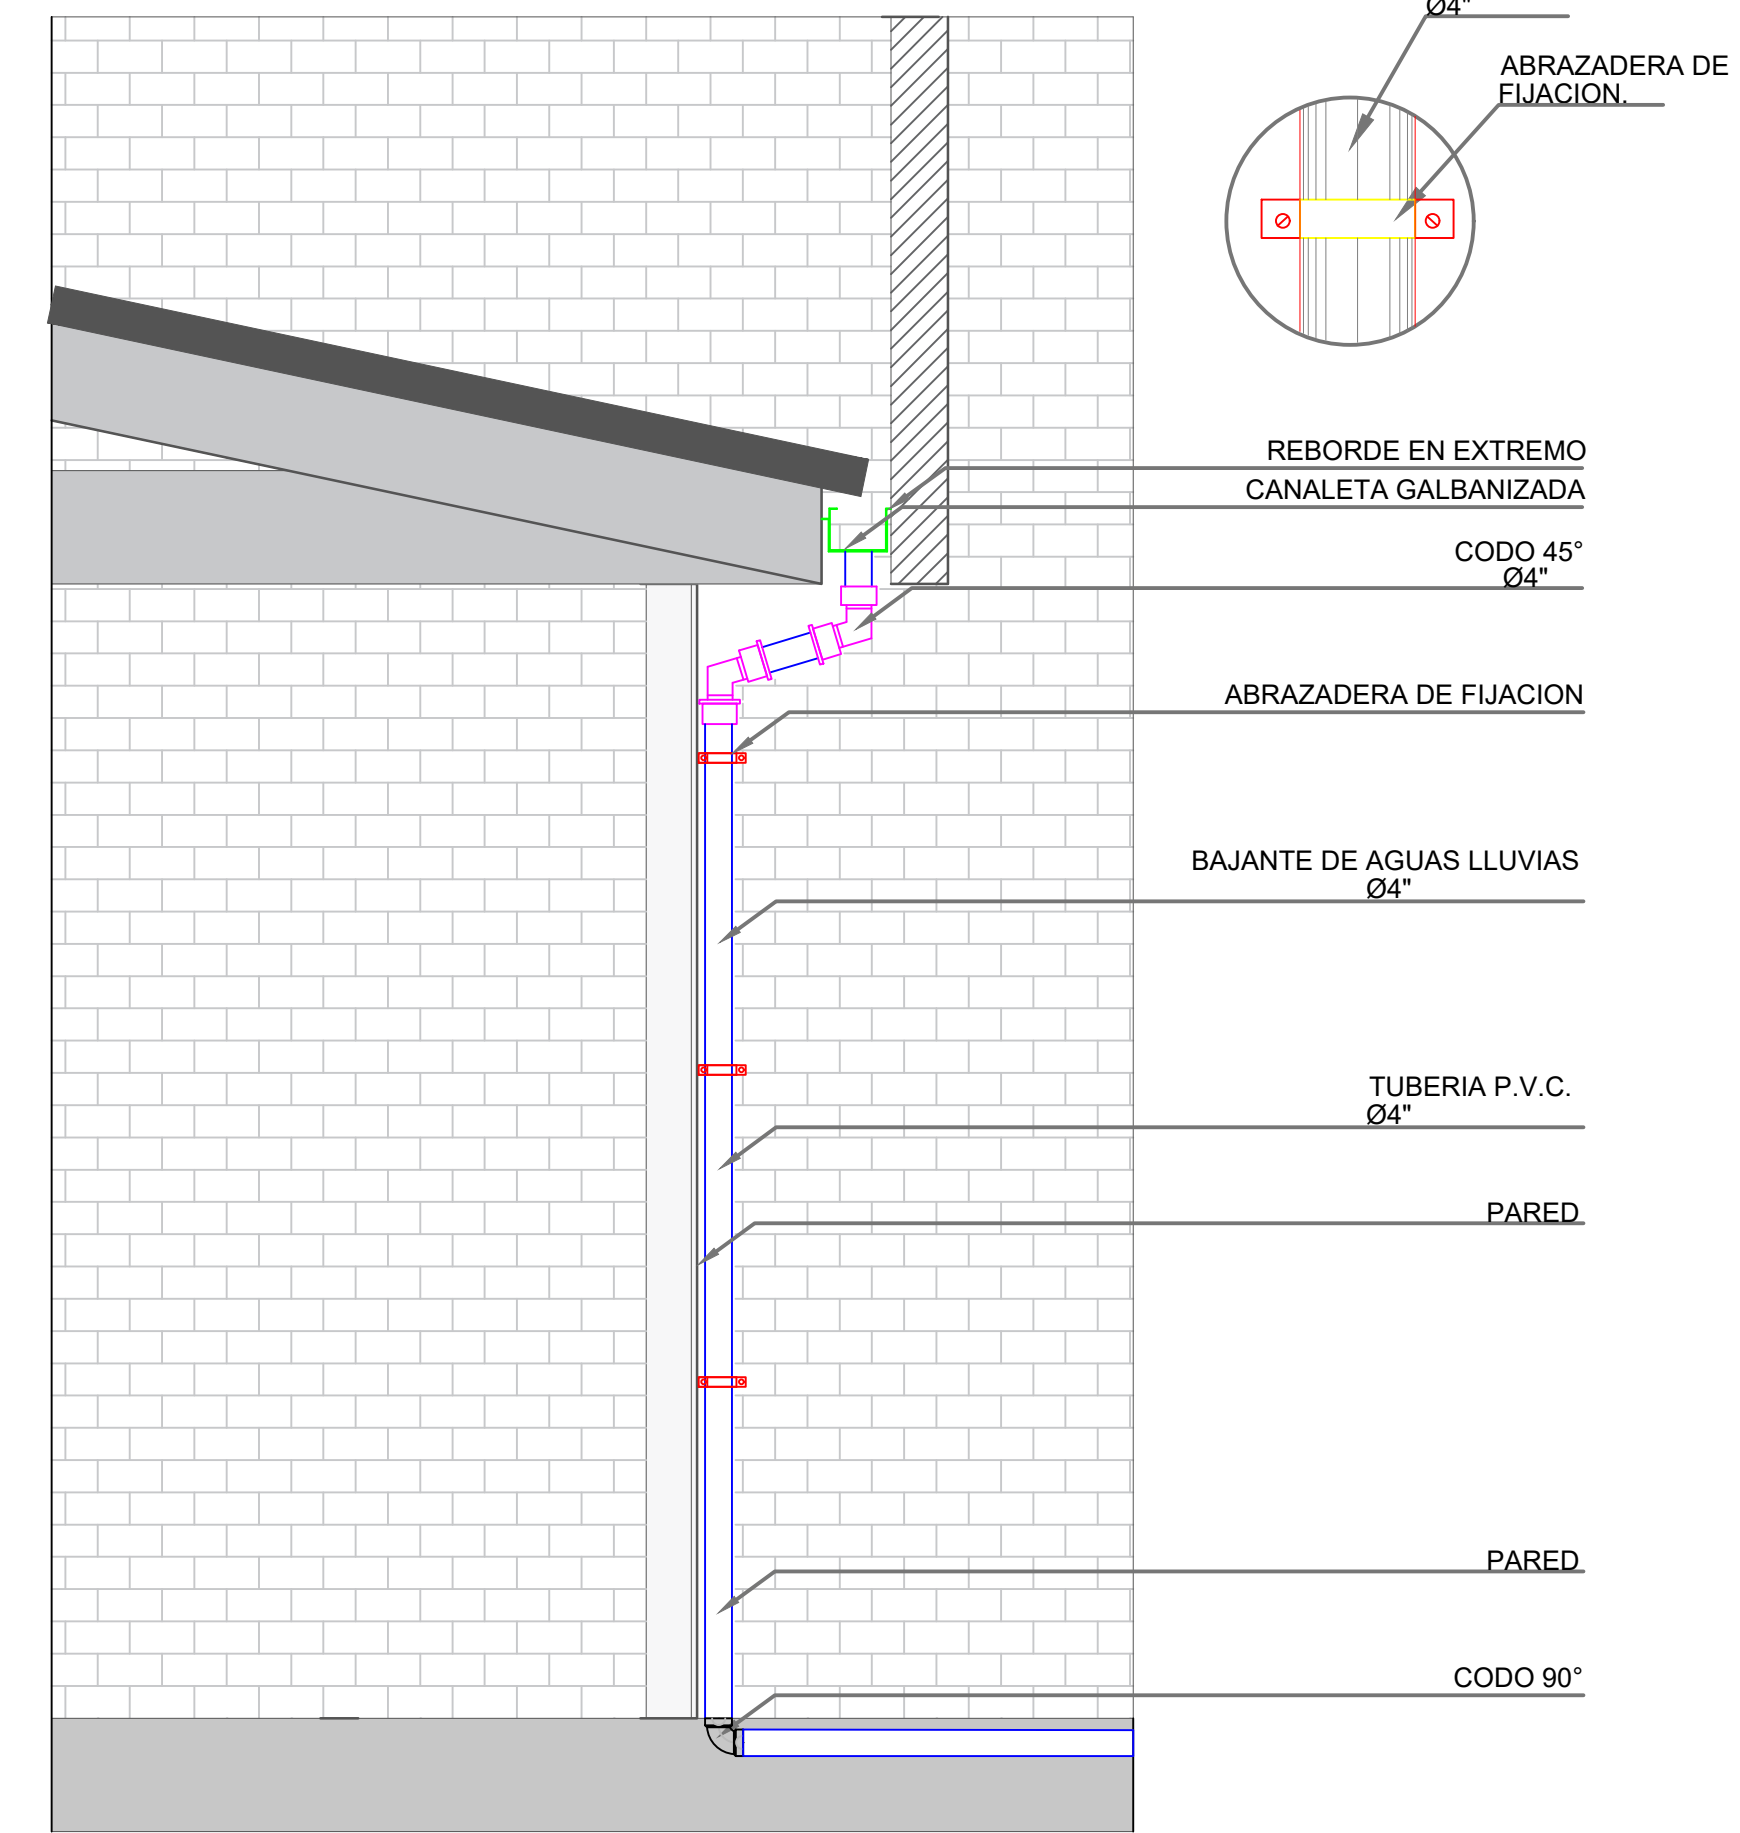


ISOMETRIA

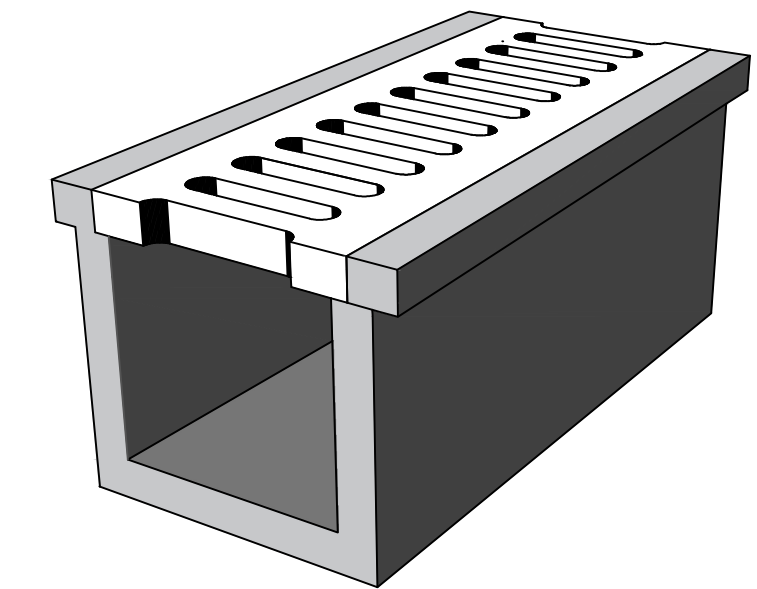


PLANTA

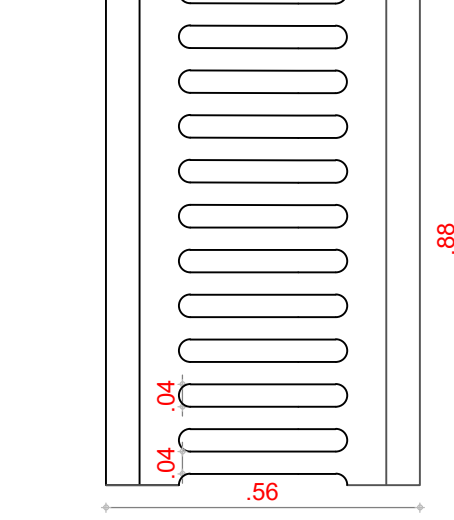

CORTE

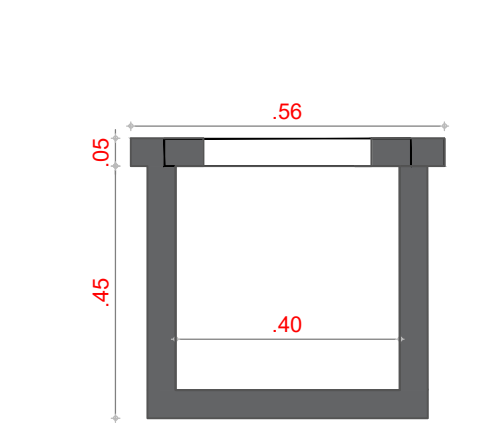


CORTE

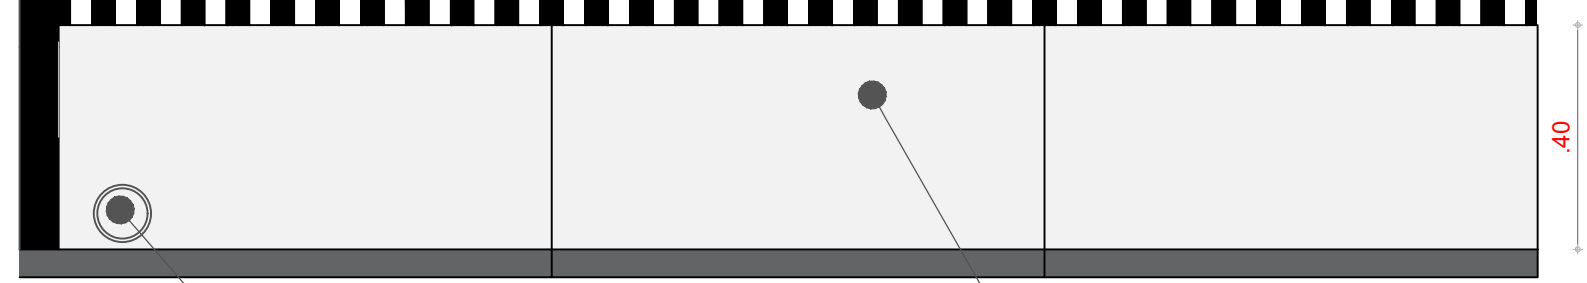

Tubería d=6"
pluvial

CARCAMO

PLANTA CONEXION

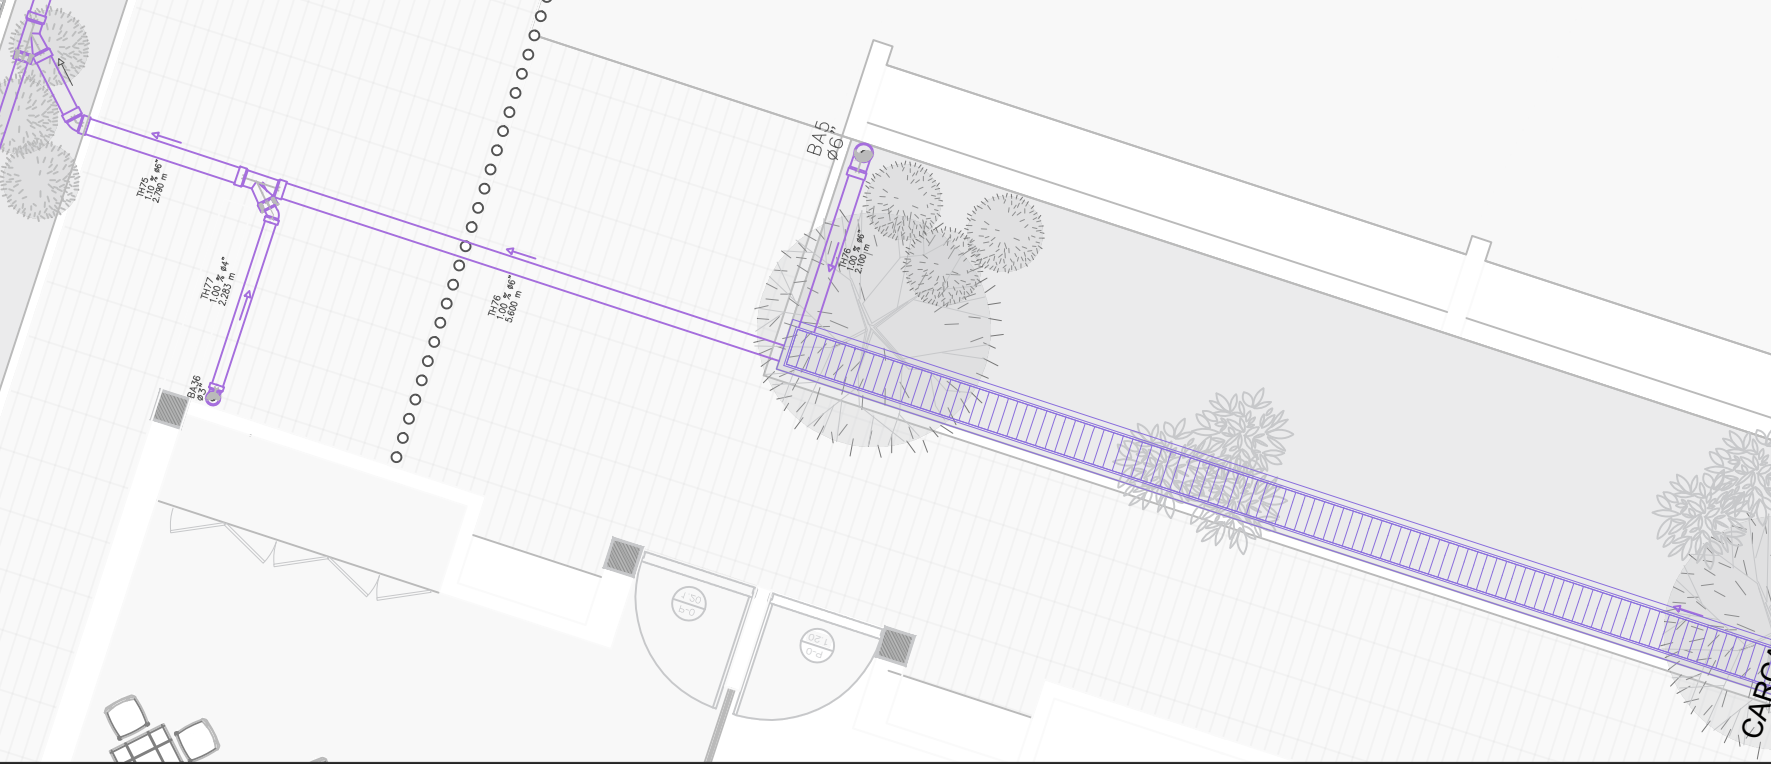

CONSTRUCCIÓN DEL CENTRO VIDA PARA EL ADULTO
MAYOR EN EL MUNICIPIO DE CUMARAL - META

DH03

DISEÑO HIDROSANITARIO

ALCALDÍA
DE CUMARAL

ALCALDIA MUNICIPAL
CUMARAL

CONTRATISTA:

NIT. 901987883-0

CONVENCIONES:

CONVENCIONES	
—	RED AGUA LLUVIA PVC
—	RED SANITARIA 4" PVC
—	RED SANITARIA 3" PVC
—	RED SANITARIA 2" PVC
—	RED SANITARIA 2" PVC VENT.
YEE 4" PVC	YEE 4" PVC
YEE REDUCIDA 4"x2" PVC	YEE REDUCIDA 4"x2" PVC
YEE REDUCIDA 3"x2" PVC	YEE REDUCIDA 3"x2" PVC
SIFON DE PISO 2"	SIFON DE PISO 2"
CODO 45° PVC	CODO 45° PVC
CODO 90° PVC	CODO 90° PVC
REDUCCION PVC	REDUCCION PVC
SENTIDO DEL FLUJO	SENTIDO DEL FLUJO
CAJA DE INSPECCION	CAJA DE INSPECCION

LOCALIZACION:

CUMARAL - META

CONTIENE:

PLANTA RED PLUVIAL

Diseño:

ALVARO ANDRES MOJICA PINEDA
M.P. 25202-126956 CND
INGENIERO CIVIL

DIBUJO:

ALVARO ANDRES MOJICA PINEDA

FECHA:

DICIEMBRE - 2025

ESCALAS:

INDICADAS

ARCHIVO:

DISEÑO SANITARIO - CENTRO VIDA.dwg

REVISION:

PLANO N°	03
DH03	03