



PLANO TUBERIA DE GAS AREA DE EMPRENDIMIENTO
ESC:.....1/50



CORTE AREA DE EMPRENDIMIENTO
ESC:.....1/25

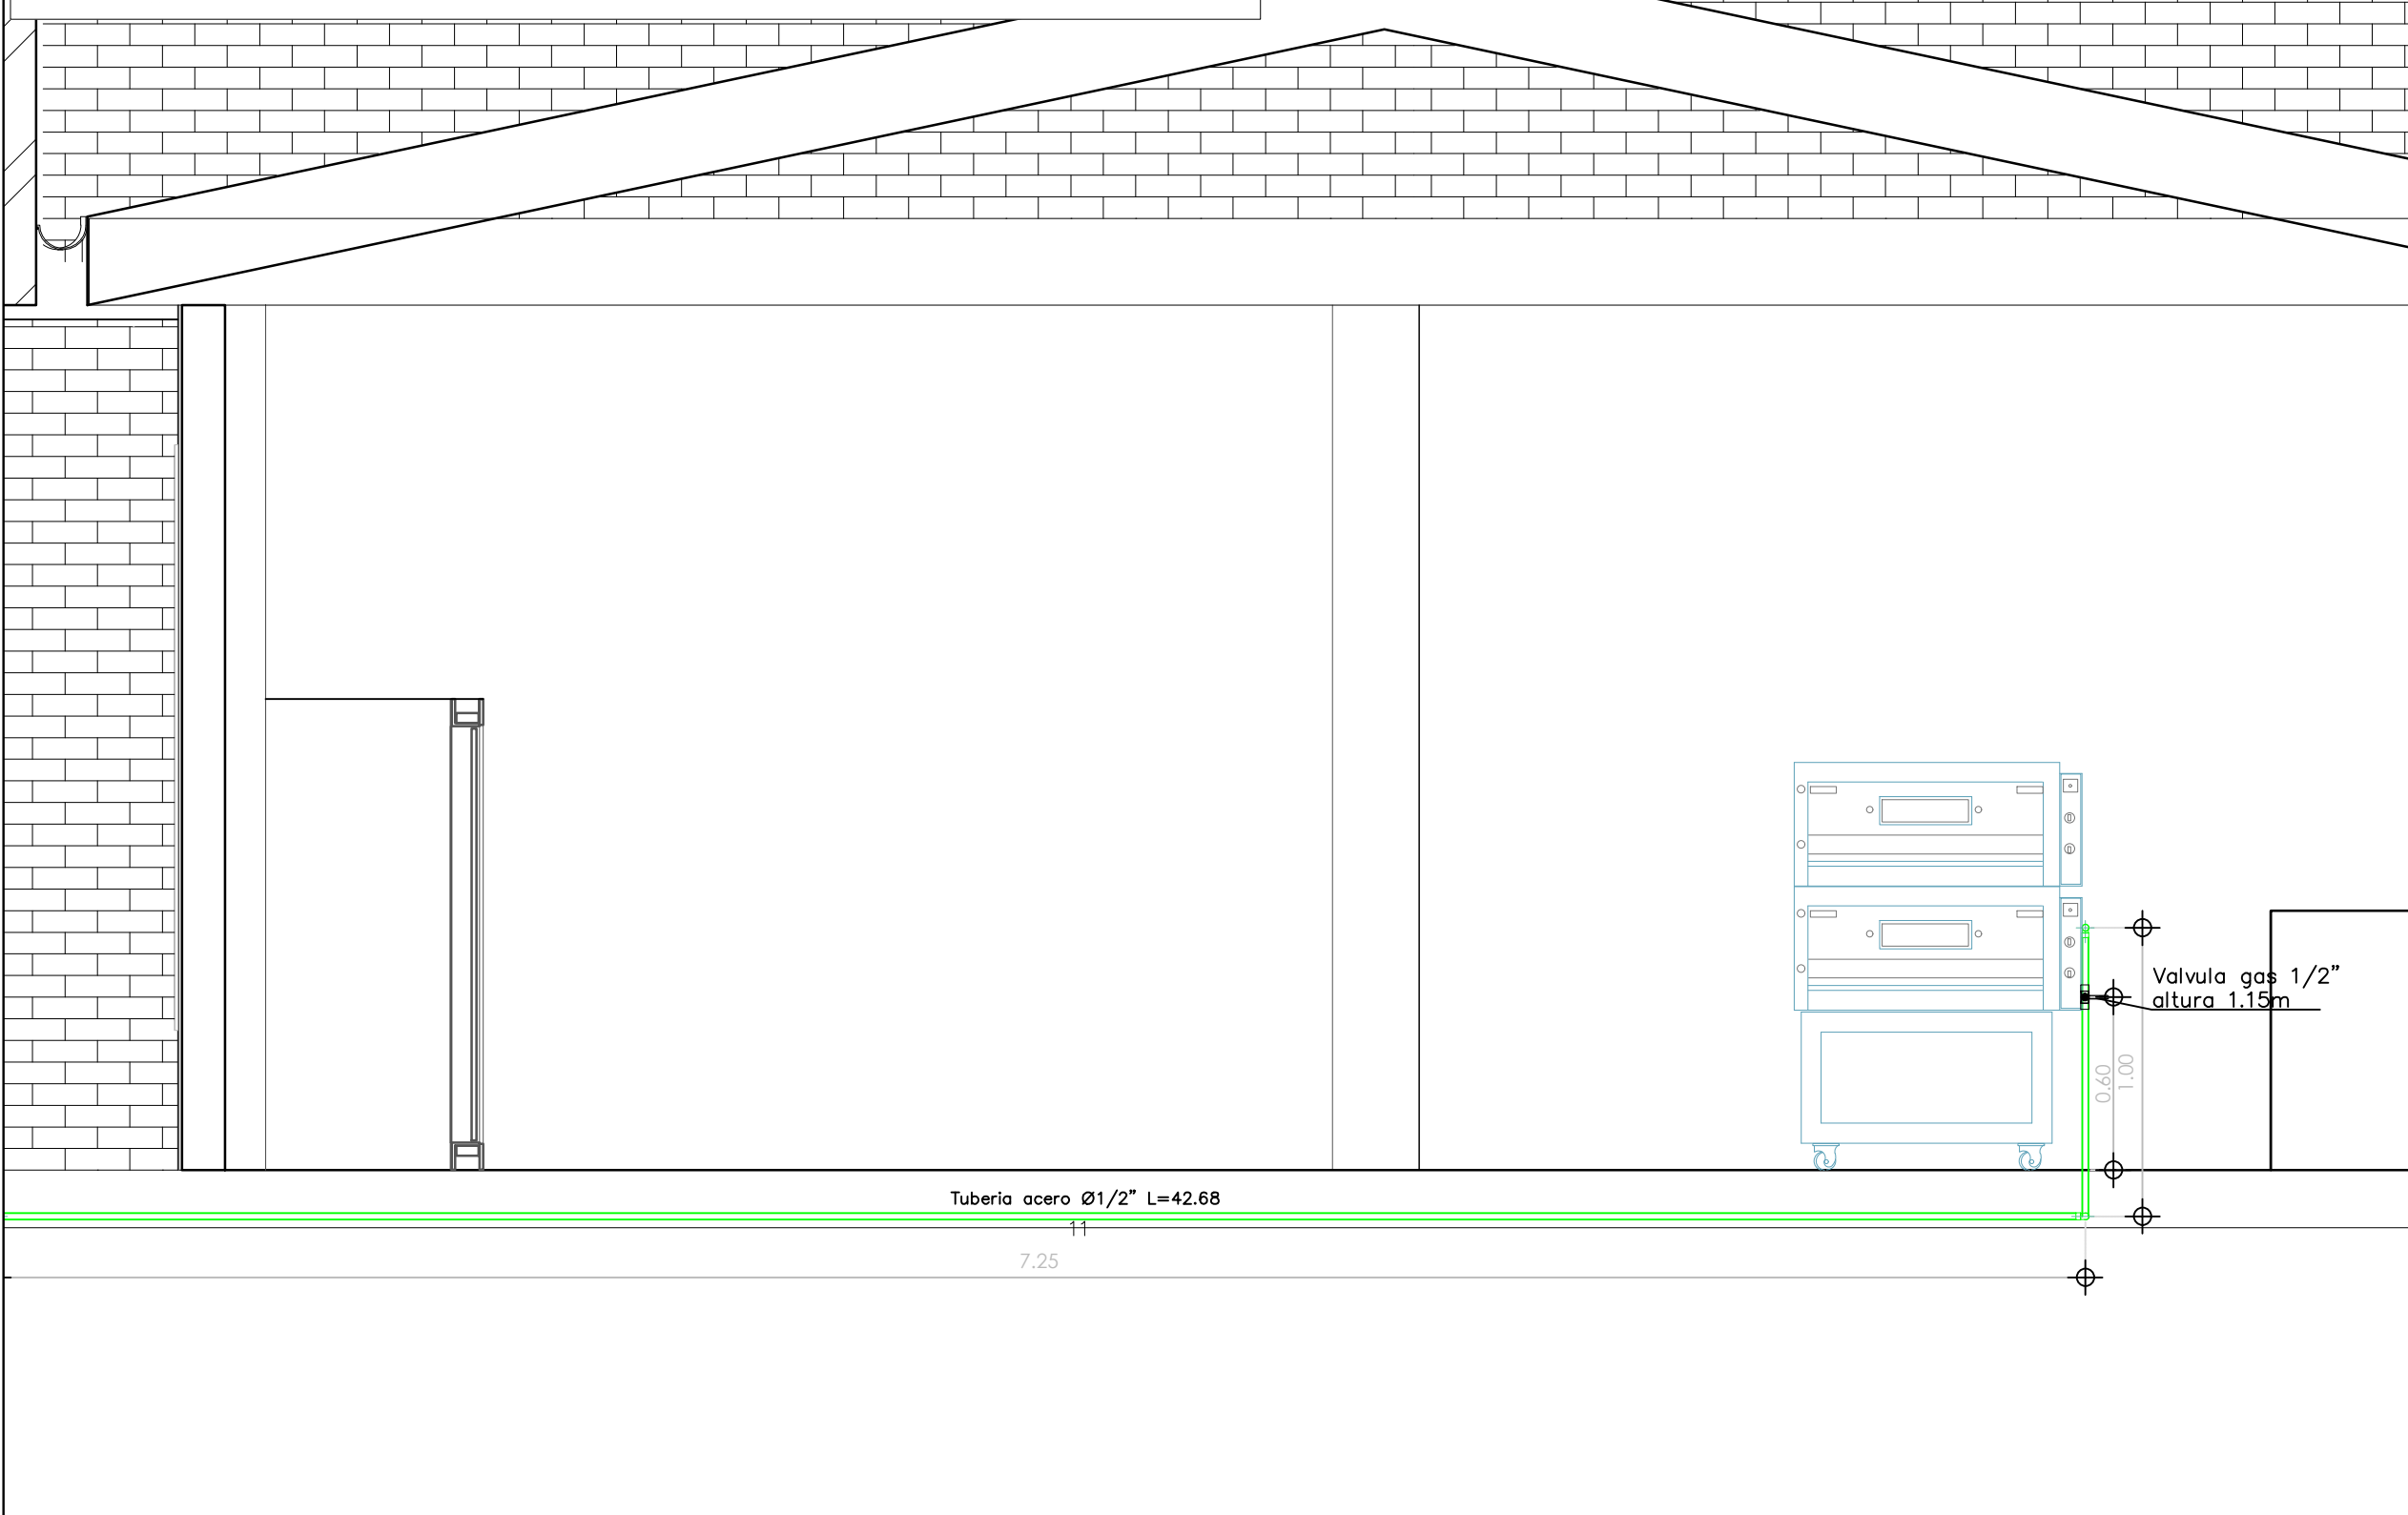


PLANO TUBERIA DE GAS AREA DE COCINA
ESC:.....1/50

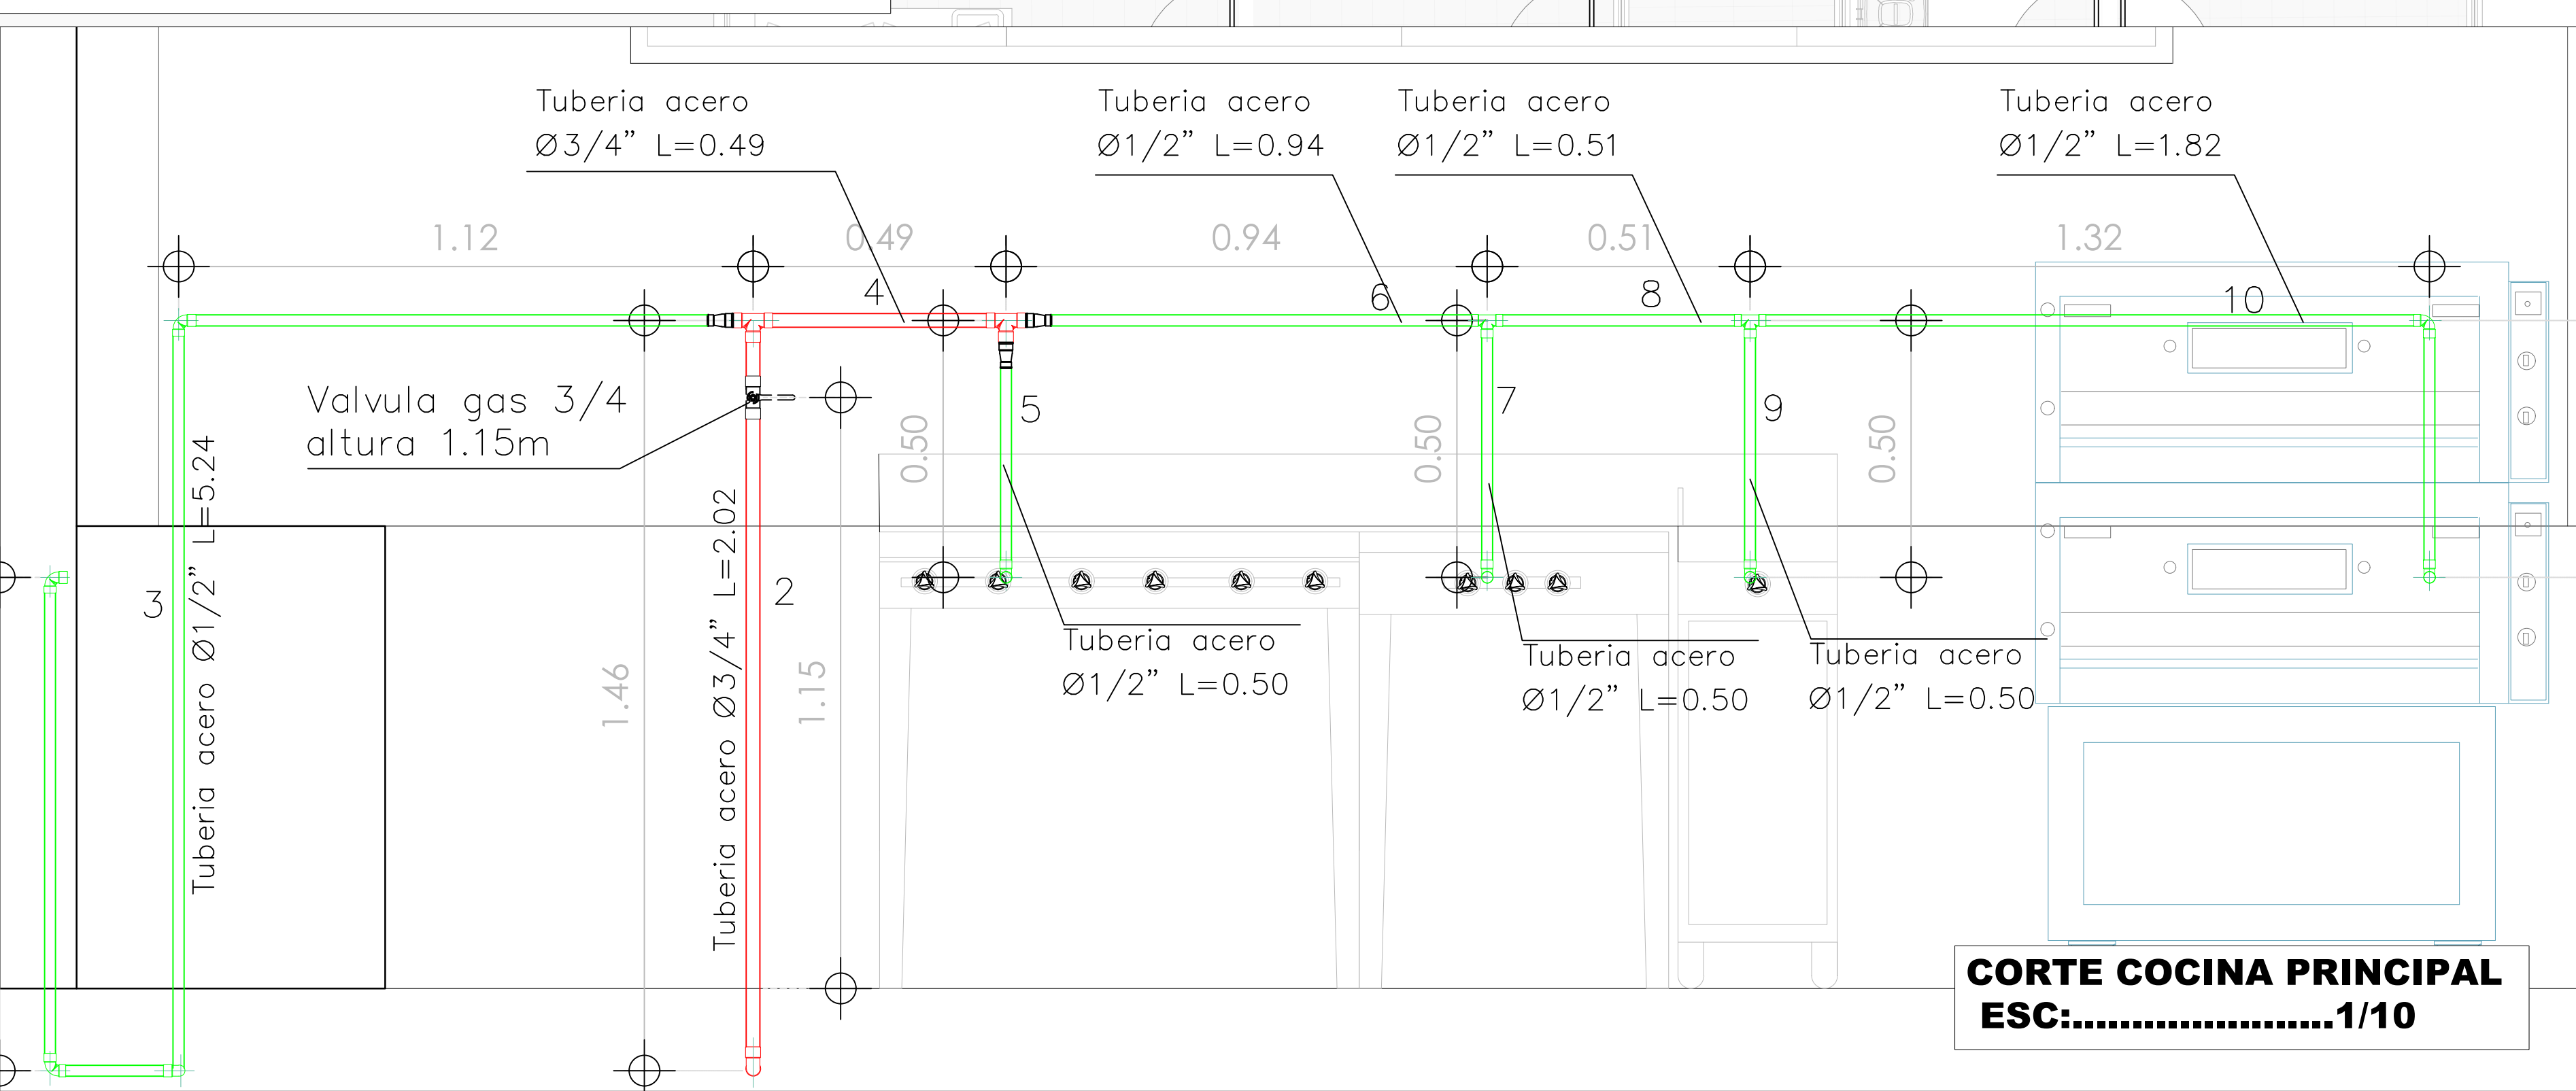

CORTE COCINA PRINCIPAL
ESC:.....1/10

DETALLES

GSM-502-PE1H-4: Centro de medición con regulación de primera etapa. Medidor G-16 hasta 25m³/h.

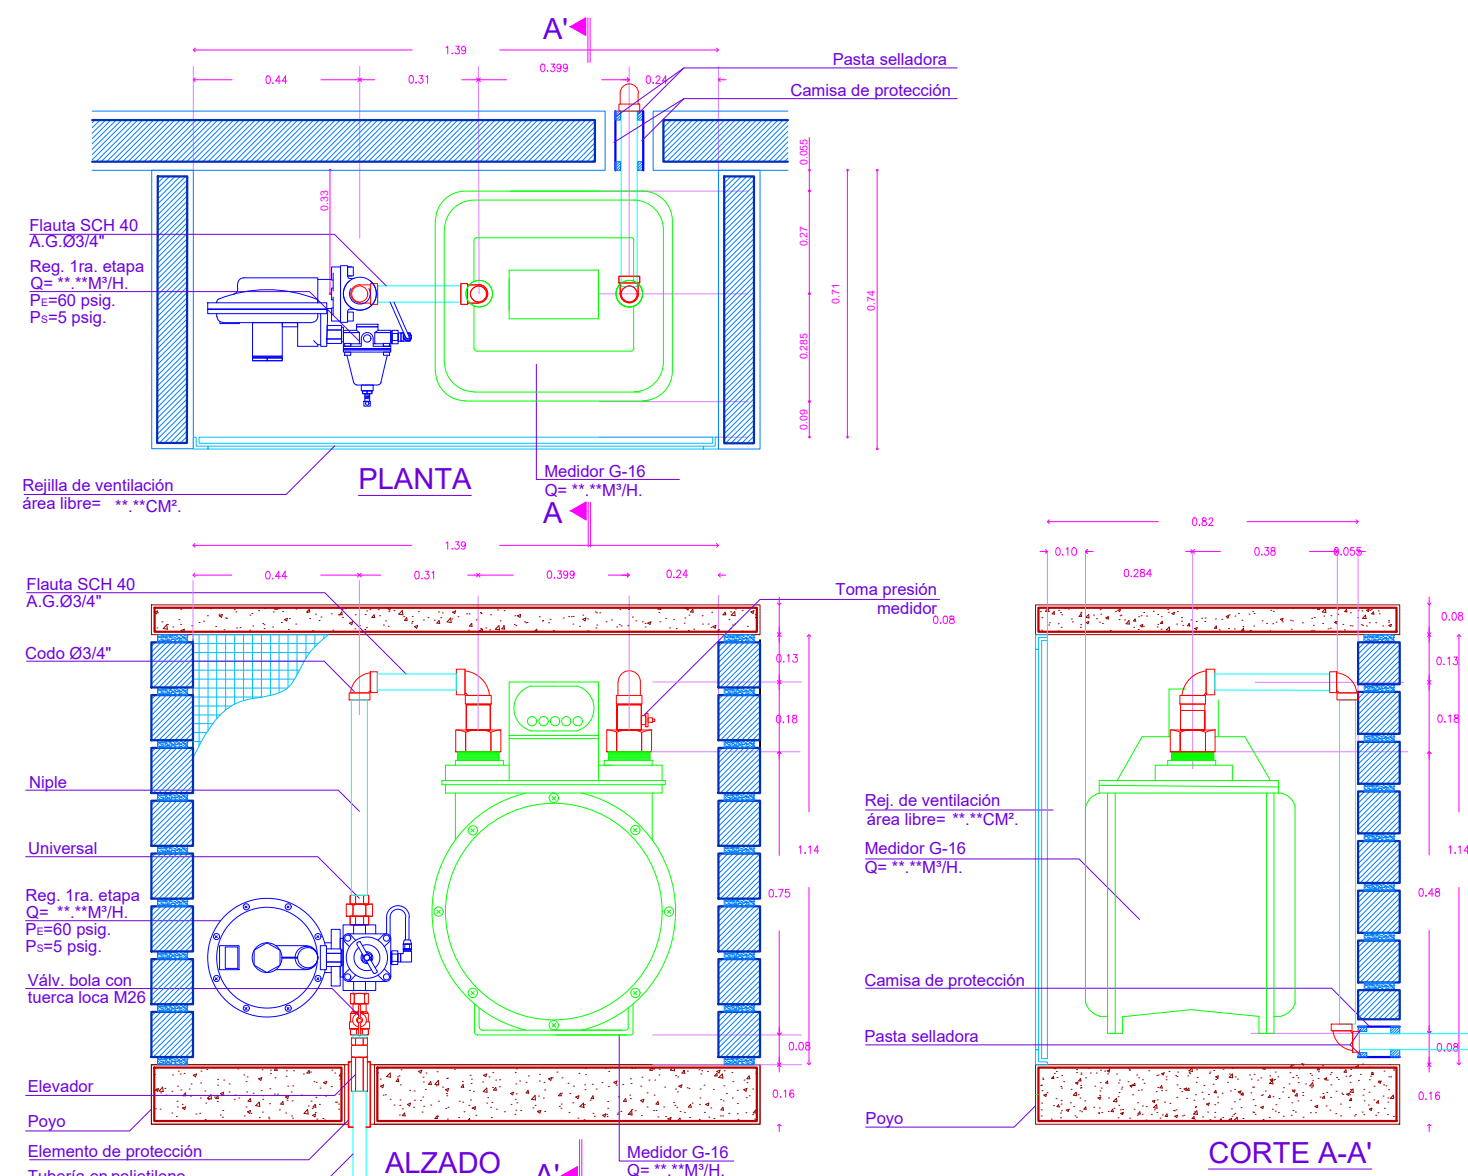

CORTE COCINA AUXILIAR
ESC:.....1/20



CONSTRUCCIÓN DEL CENTRO VIDA PARA EL
ADULTO MAYOR EN EL MUNICIPIO DE CUMARAL -
META

DG01

DISEÑO RED DE GAS



CONTRATISTA:

NIT. 901987883-0

CONVENCIONES	
	TUBERIA ACERO 3/4"
	TUBERIA ACERO 1/2"
	VALVULA DE GAS 3/4"
	TEE ACERO
	ODOSOS ACERO DE 1/2" Y 3/4"
	REDUCCION EN ACERO DE 3/4" A 1/2"

LOCALIZACION:
CUMARAL - META

CONTIENE:
LINEA PROYECTADA DE GAS Y DETALLES DE INSTALACION

Diseño:
ASLEY FERNANDO ESPEJO DIAZ
M.P. 25202168297 CND
INGENIERO CIVIL

DIBUJO:
ASLEY FERNANDO ESPEJO DIAZ

FECHA:
DICIEMBRE - 2025

ESCALAS:
INIDCADA

ARCHIVO:
DISEÑO GAS.dwg

REVISION: PLANO Nº:
DA01