


PLANO DE SEÑALIZACION Y SISTEMA INCENDIARIO
ESC:.....1/100



DETALLES

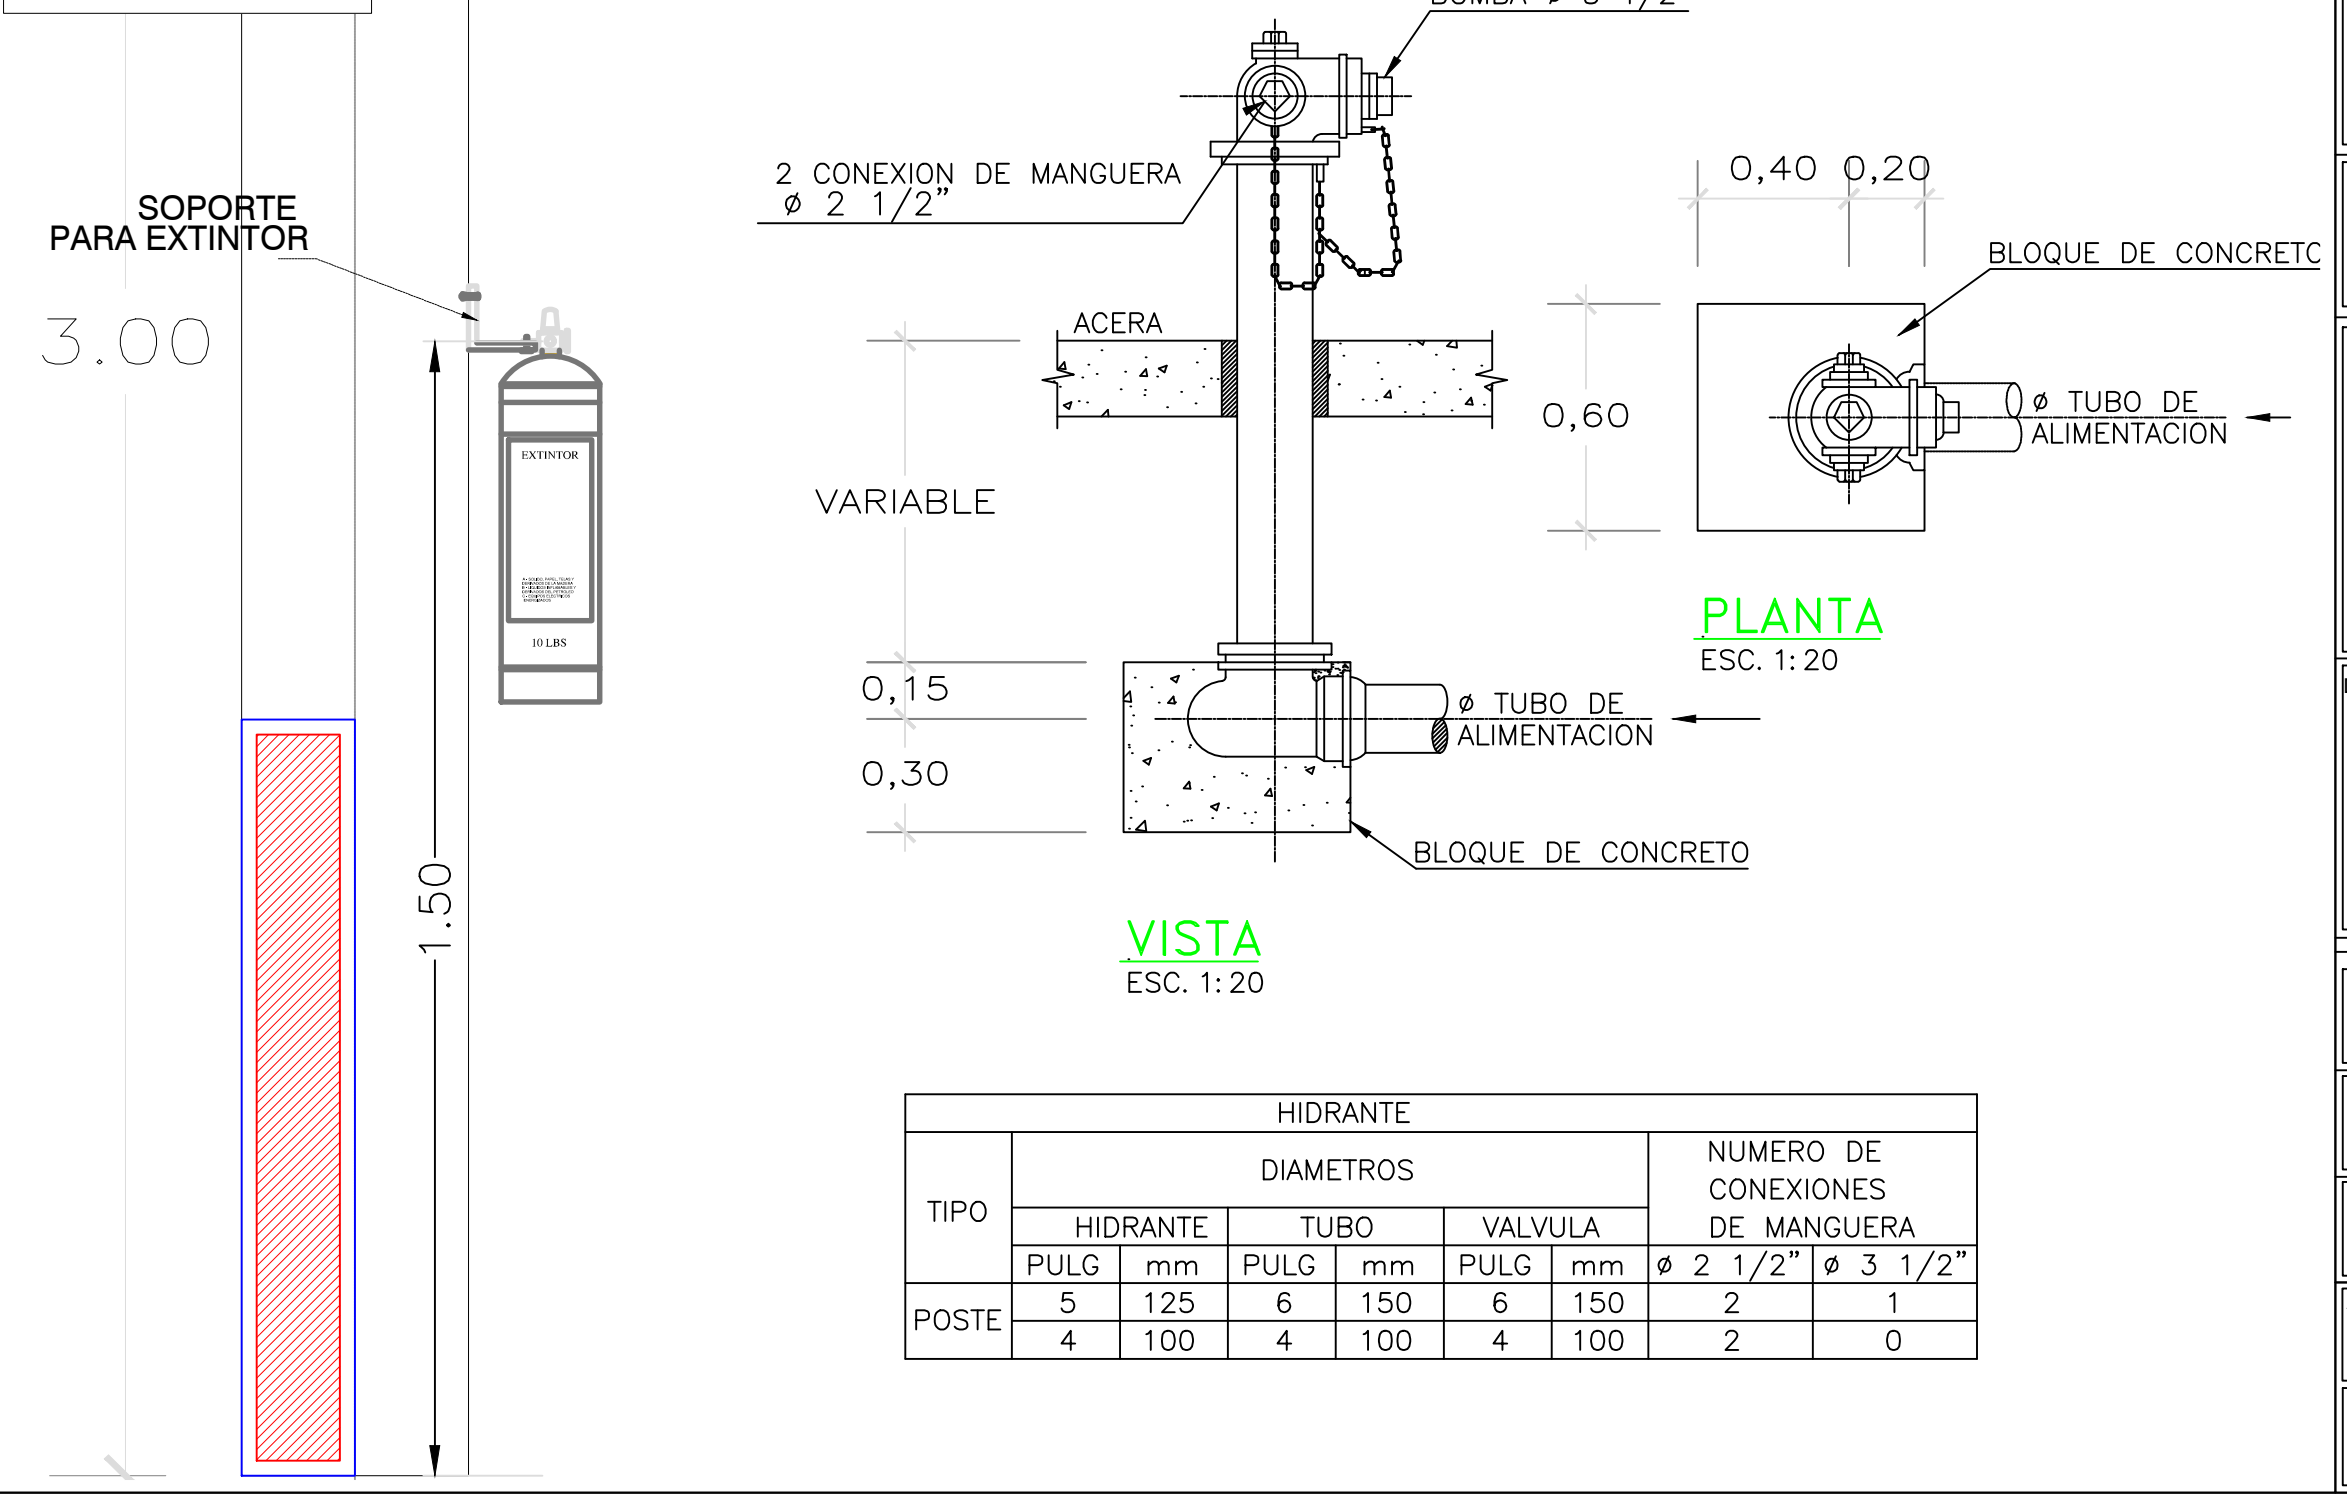

CENTRO VIDA					
CODIGO	SIMBOLOGIA	MEDIDAS (CM)		LOCALIZACION	CANTIDAD
		X	Y		
E - 1	ORATORIO	20	20	PRIMER PISO	1
E - 2	COMEDOR	20	20	PRIMER PISO	2
E - 3 - 4 - 5	COCINA	20	20	PRIMER PISO	3
E - 6	ENFERMERIA	20	20	PRIMER PISO	1
E - 7	OFICINA CENTRO VIDA	20	20	PRIMER PISO	1
E - 8	GYM	20	20	PRIMER PISO	1
E - 9	CUARTO DE ASEO	20	20	PRIMER PISO	1
E - 10	SALON DE EMPRENDIMIENTOS	30	15	PRIMER PISO	1
E - 11	SALON DE PINTURA	20	20	PRIMER PISO	1
E - 12	SALON DE LECTURA	20	20	PRIMER PISO	1
E - 13	CUARTO DE CONTROL	20	20	PRIMER PISO	1
E - 14	OFICINA	20	20	PRIMER PISO	1
B - 1		20	20	PRIMER PISO	1
B - 2		20	20	PRIMER PISO	1
B - 3		20	20	PRIMER PISO	2
S - 1		30	15	PRIMER PISO	2
S - 2		15	30	PRIMER PISO	1
R - 1		15	30	PRIMER PISO	3
R - 2		15	30	PRIMER PISO	1
R - 3		20	20	PRIMER PISO	4

CONSTRUCCIÓN DEL CENTRO VIDA PARA EL ADULTO MAYOR EN
EL MUNICIPIO DE CUMARAL - META

D101

DISEÑO DE SISTEMA DE
SEÑALIZACION E INCENDIARIO

ALCALDIA MUNICIPAL
CUMARAL

CONTRATISTA:

NIT. 901987883-0

PROYECTO:
CONSTRUCCIÓN DEL CENTRO VIDA PARA EL ADULTO MAYOR EN EL MUNICIPIO DE CUMARAL - META

LOCALIZACION:
CUMARAL - META

CONTIENE:
SISTEMA INCENDIARIO Y SEÑALIZACION

Diseño:
ASLEY FERNANDO ESPEJO DIAZ
M.P. 25202168297 CND
INGENIERO CIVIL

DIBUJO:
ASLEY FERNANDO ESPEJO DIAZ

FECHA:
DICIEMBRE - 2025

ESCALAS:
INIDCADA

ARCHIVO:
PLANO_SISTEMA DE INCENDIOS Y SEÑALES.dwg

REVISOR: [] PLANO Nº: DA01