



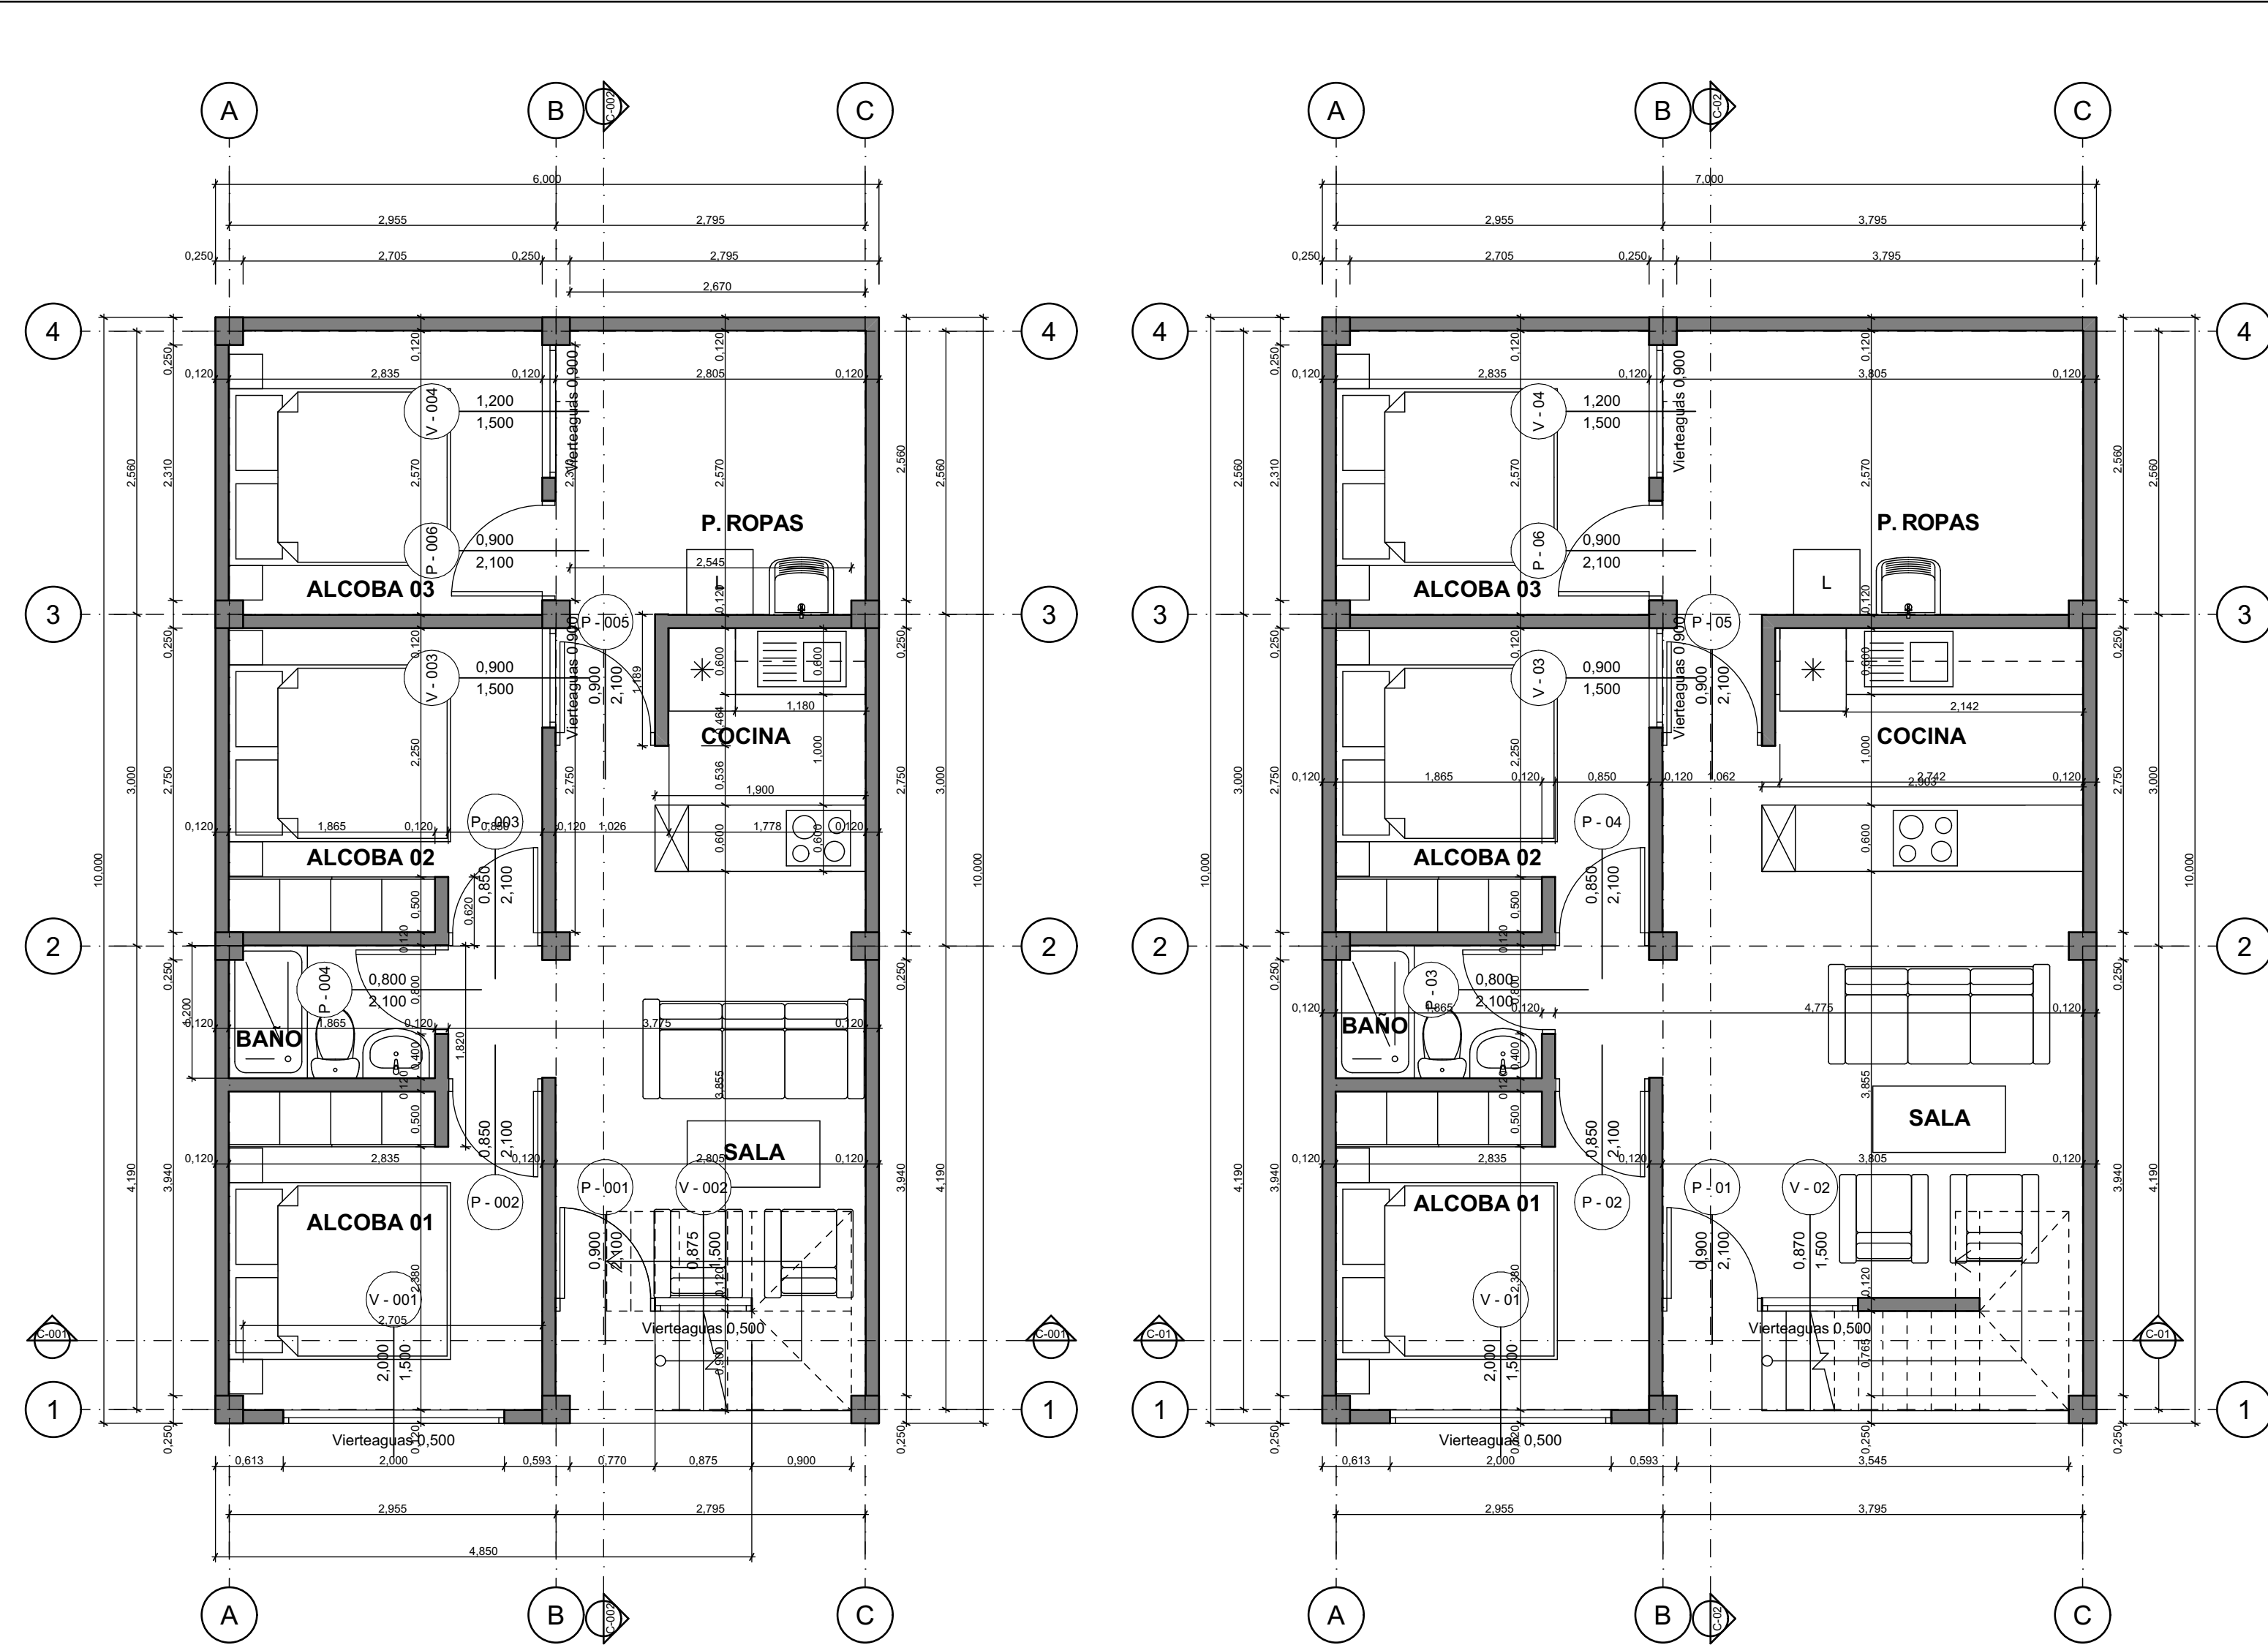


1 PLANTA ARQUITECTONICA ESC. 1-50

1 PLANTA ARQUITECTONICA ESC. 1-50

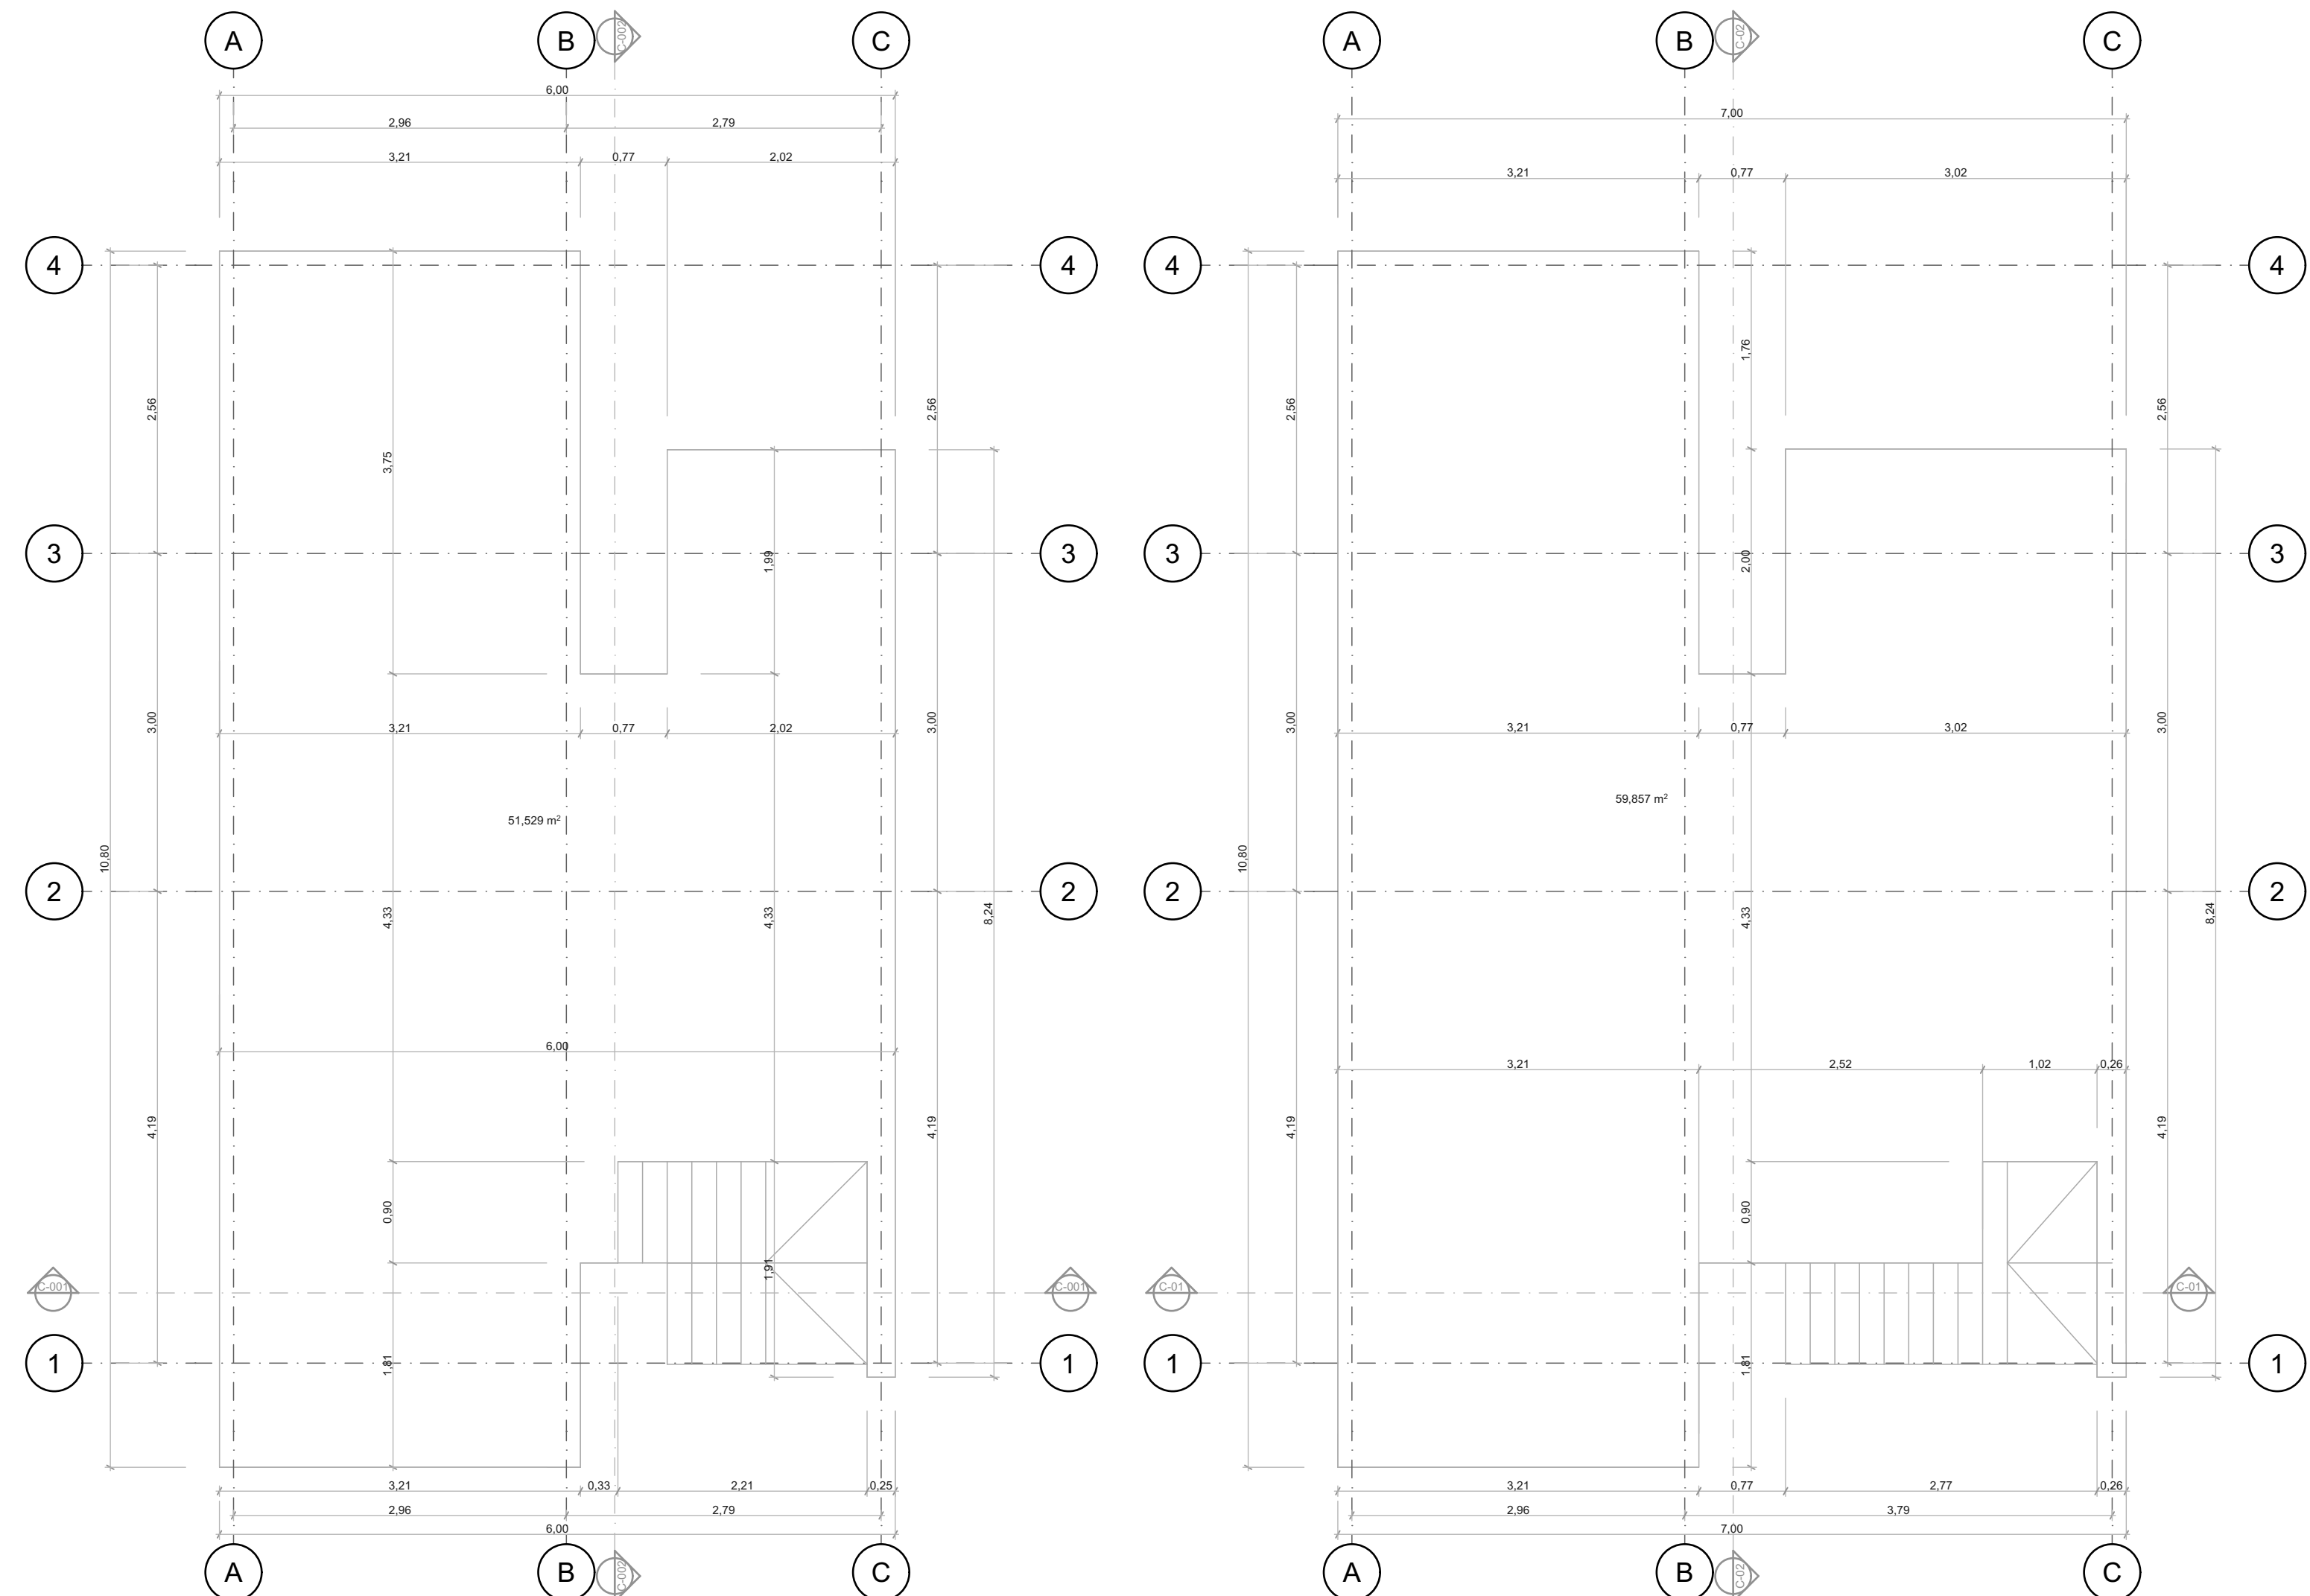


PLANTA PLACA TERRAZA ESC. 1-50


PLACA TERRAZA ESC. 1-50

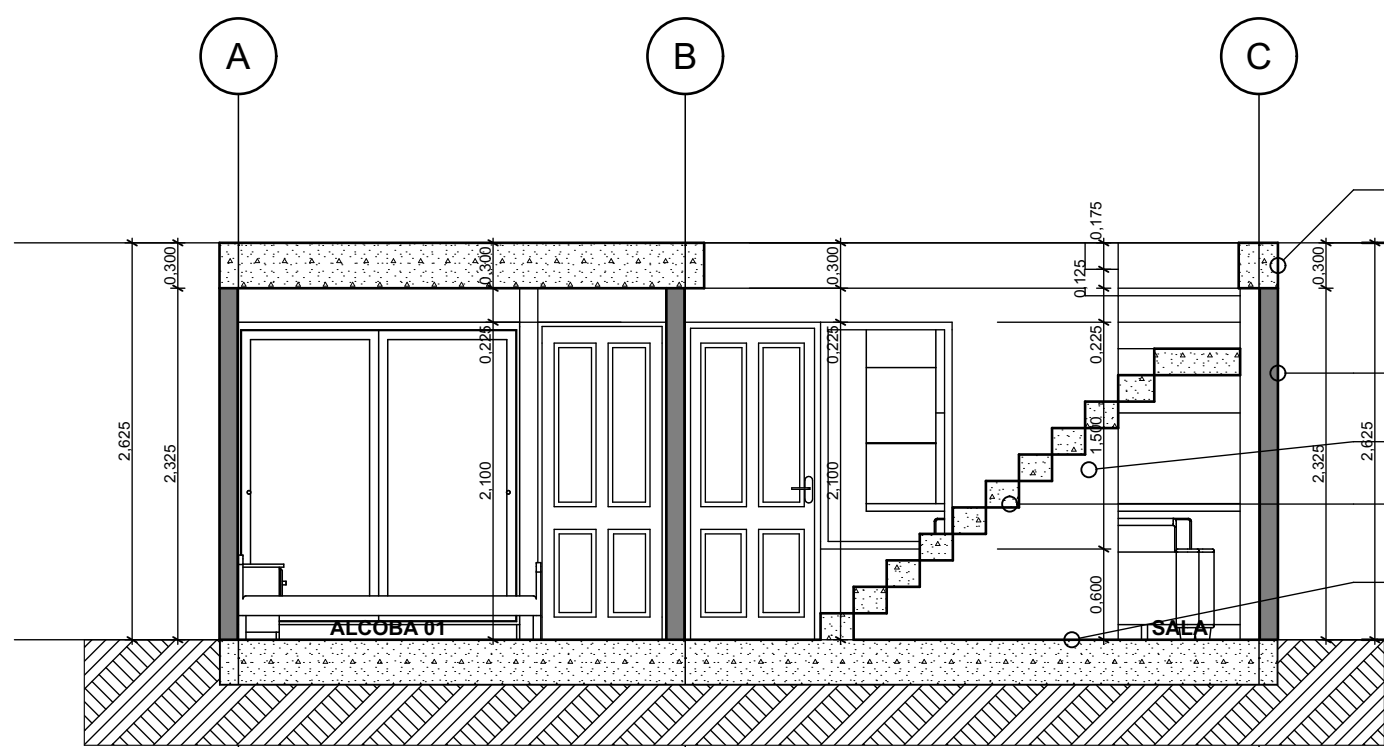


CORTE C-01 ESC. 1-50

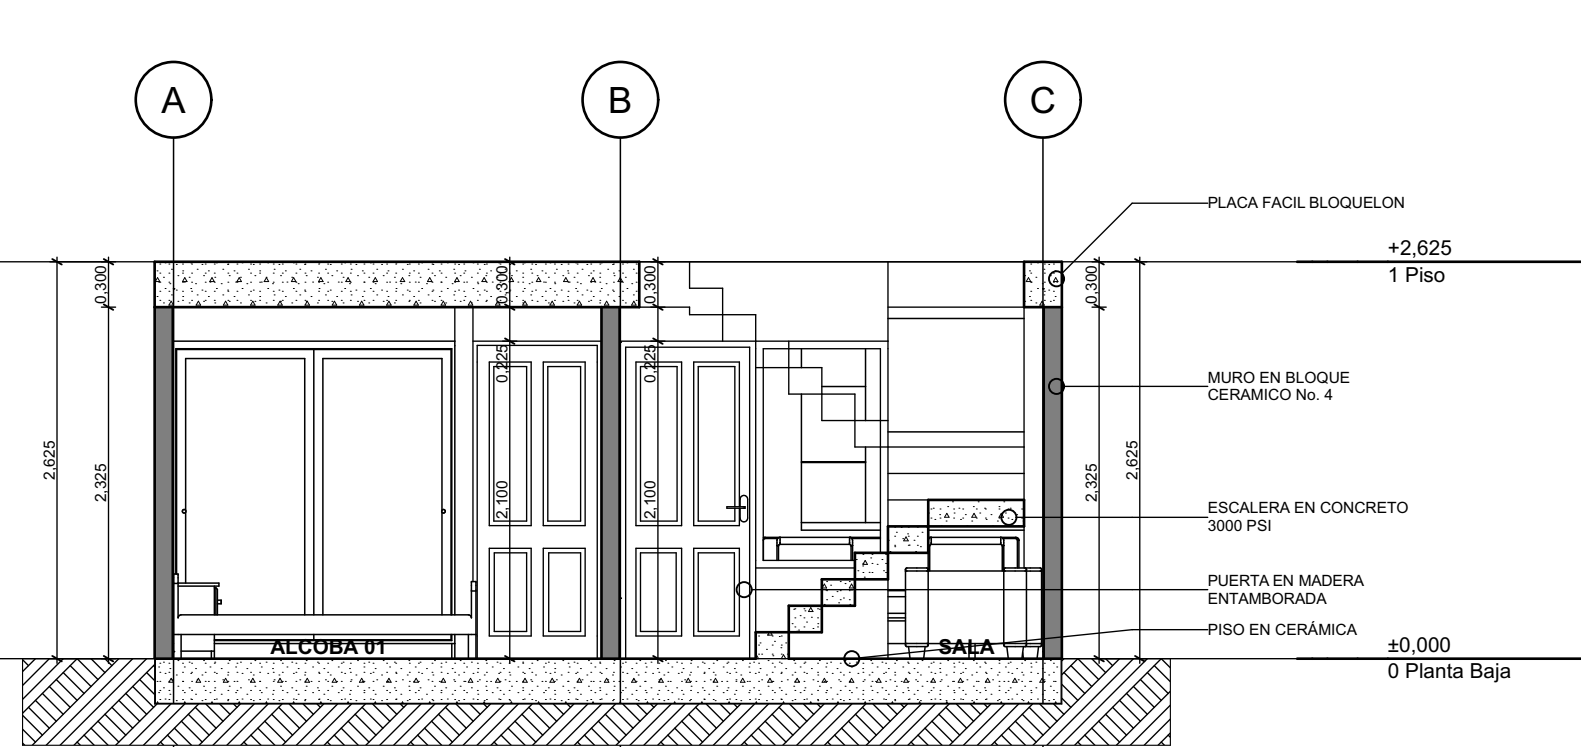


CORTE C-001 ESC. 1-50

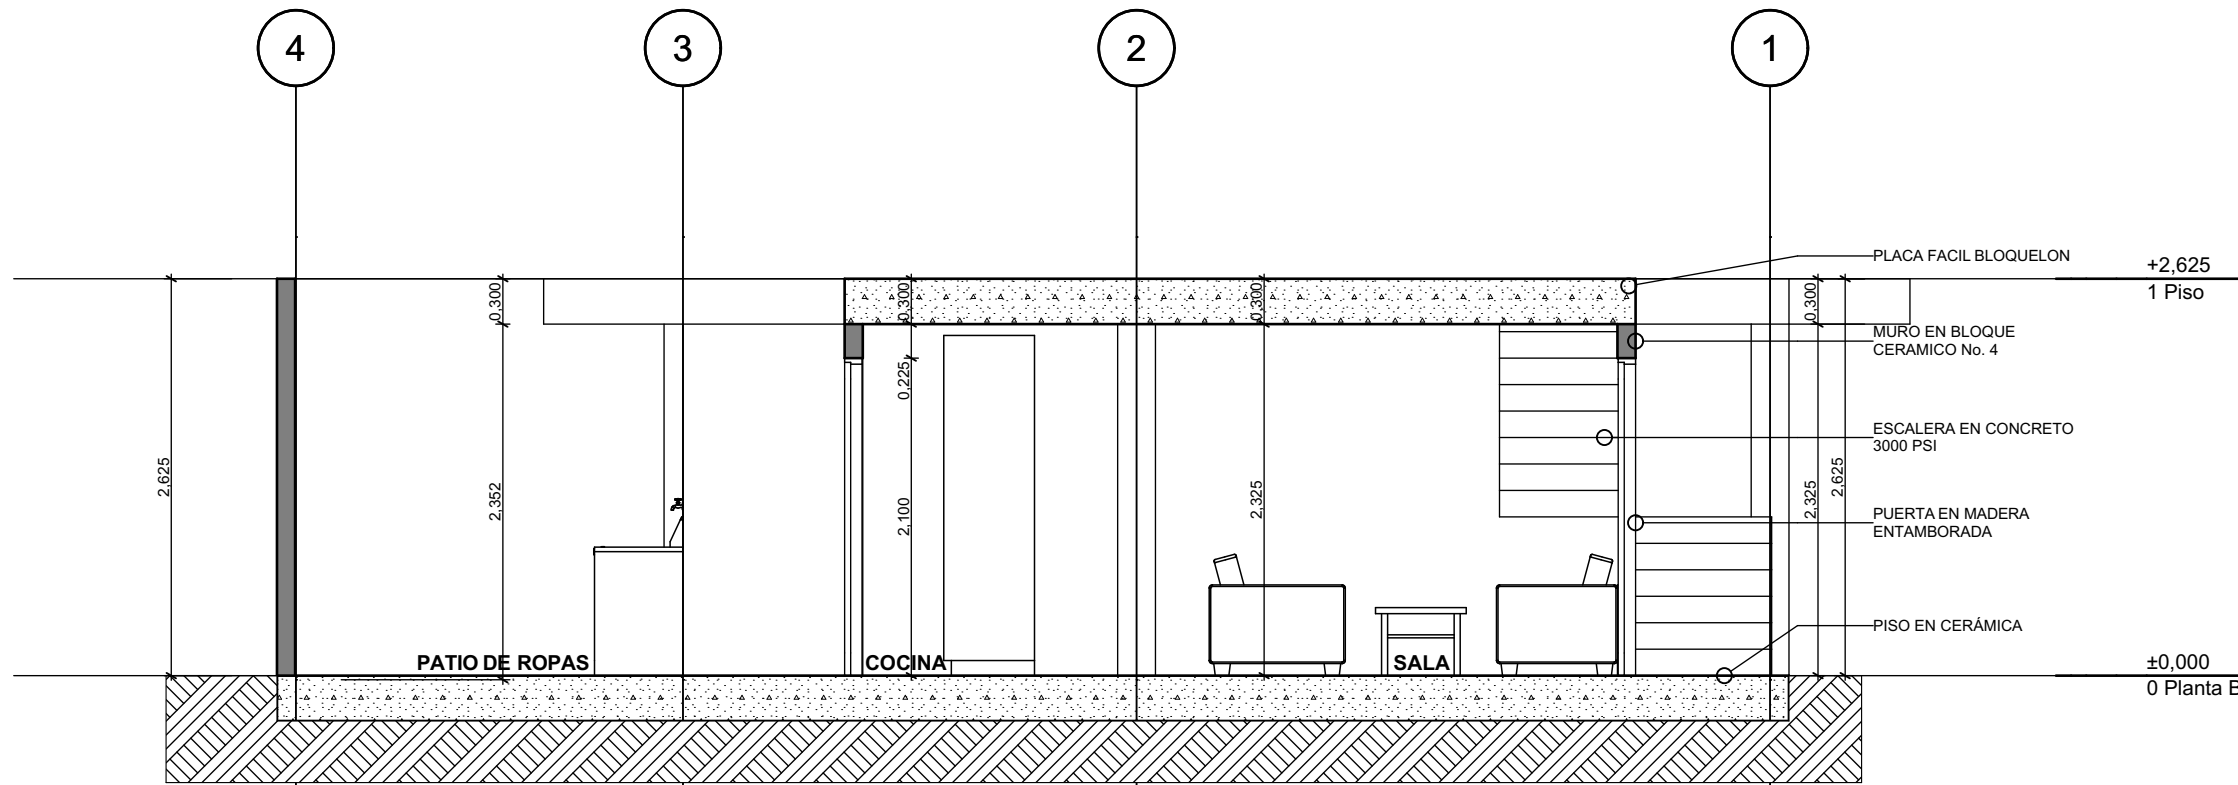


CORTE C-002 ESC. 1-50

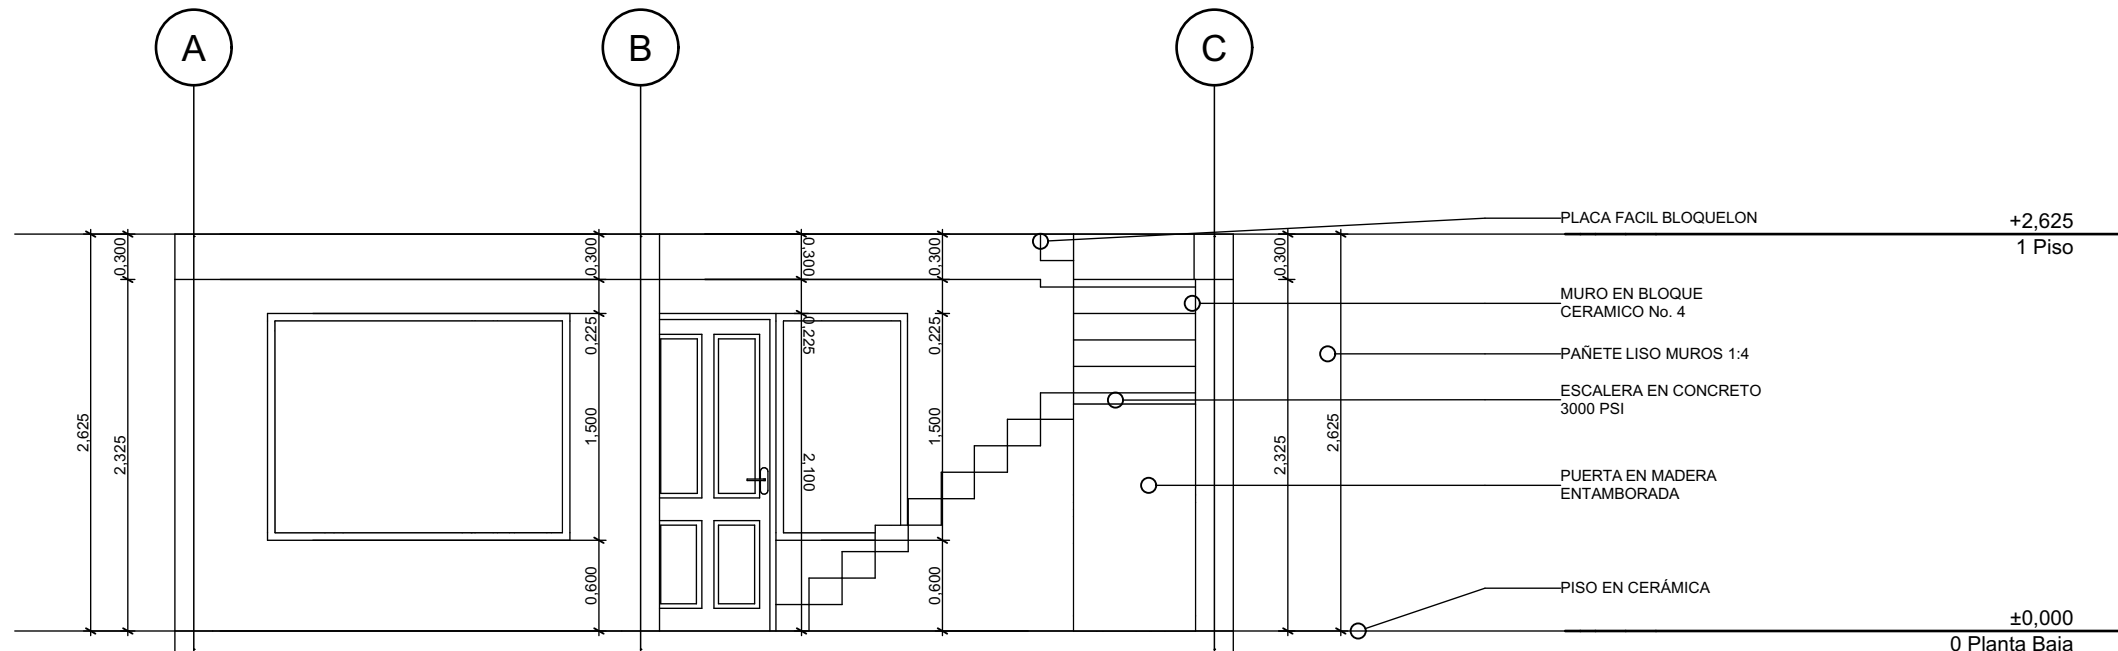

FACHADA FRONTAL 01 ESC. 1-50

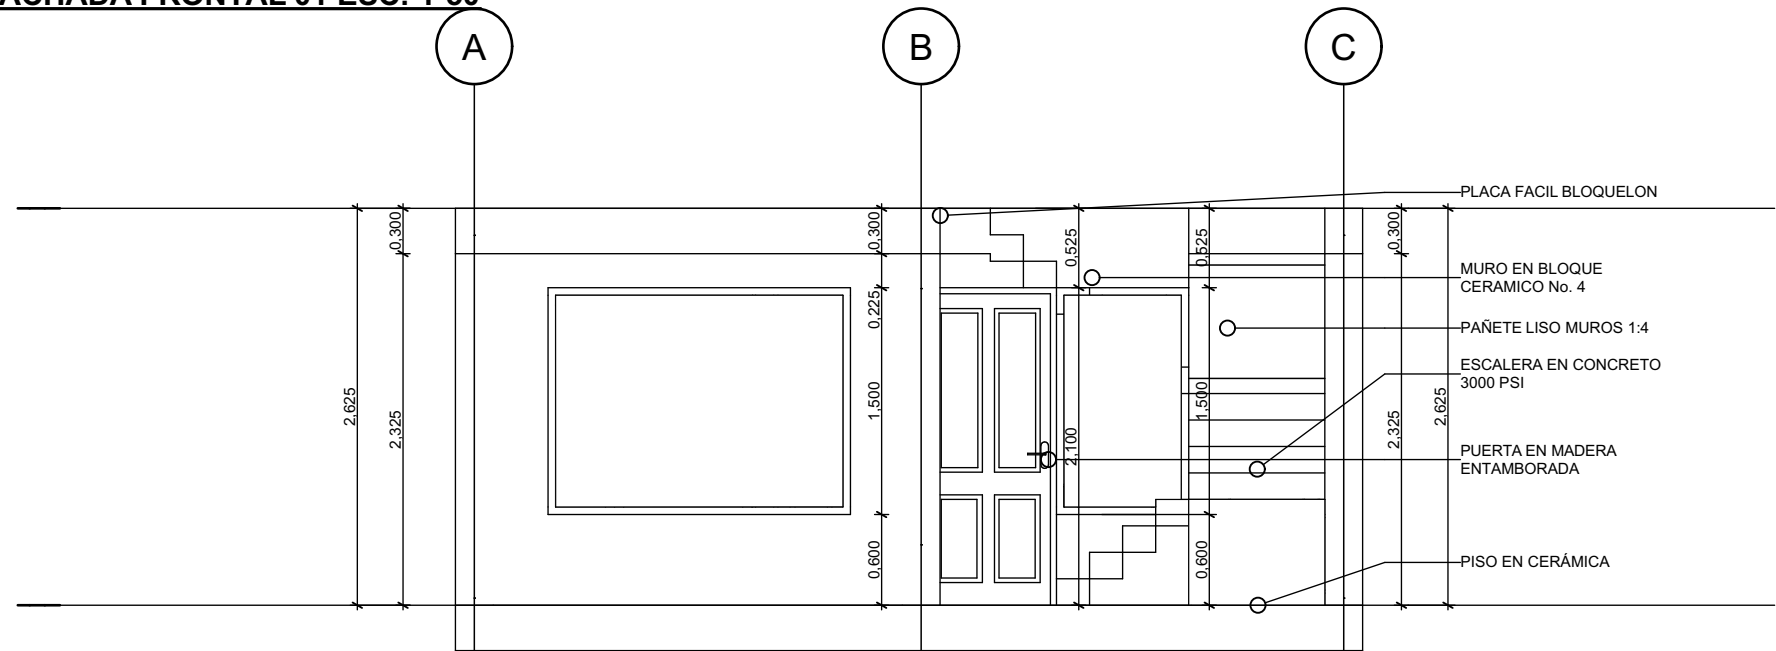

FACHADA FRONTAL 001 ESC. 1-50

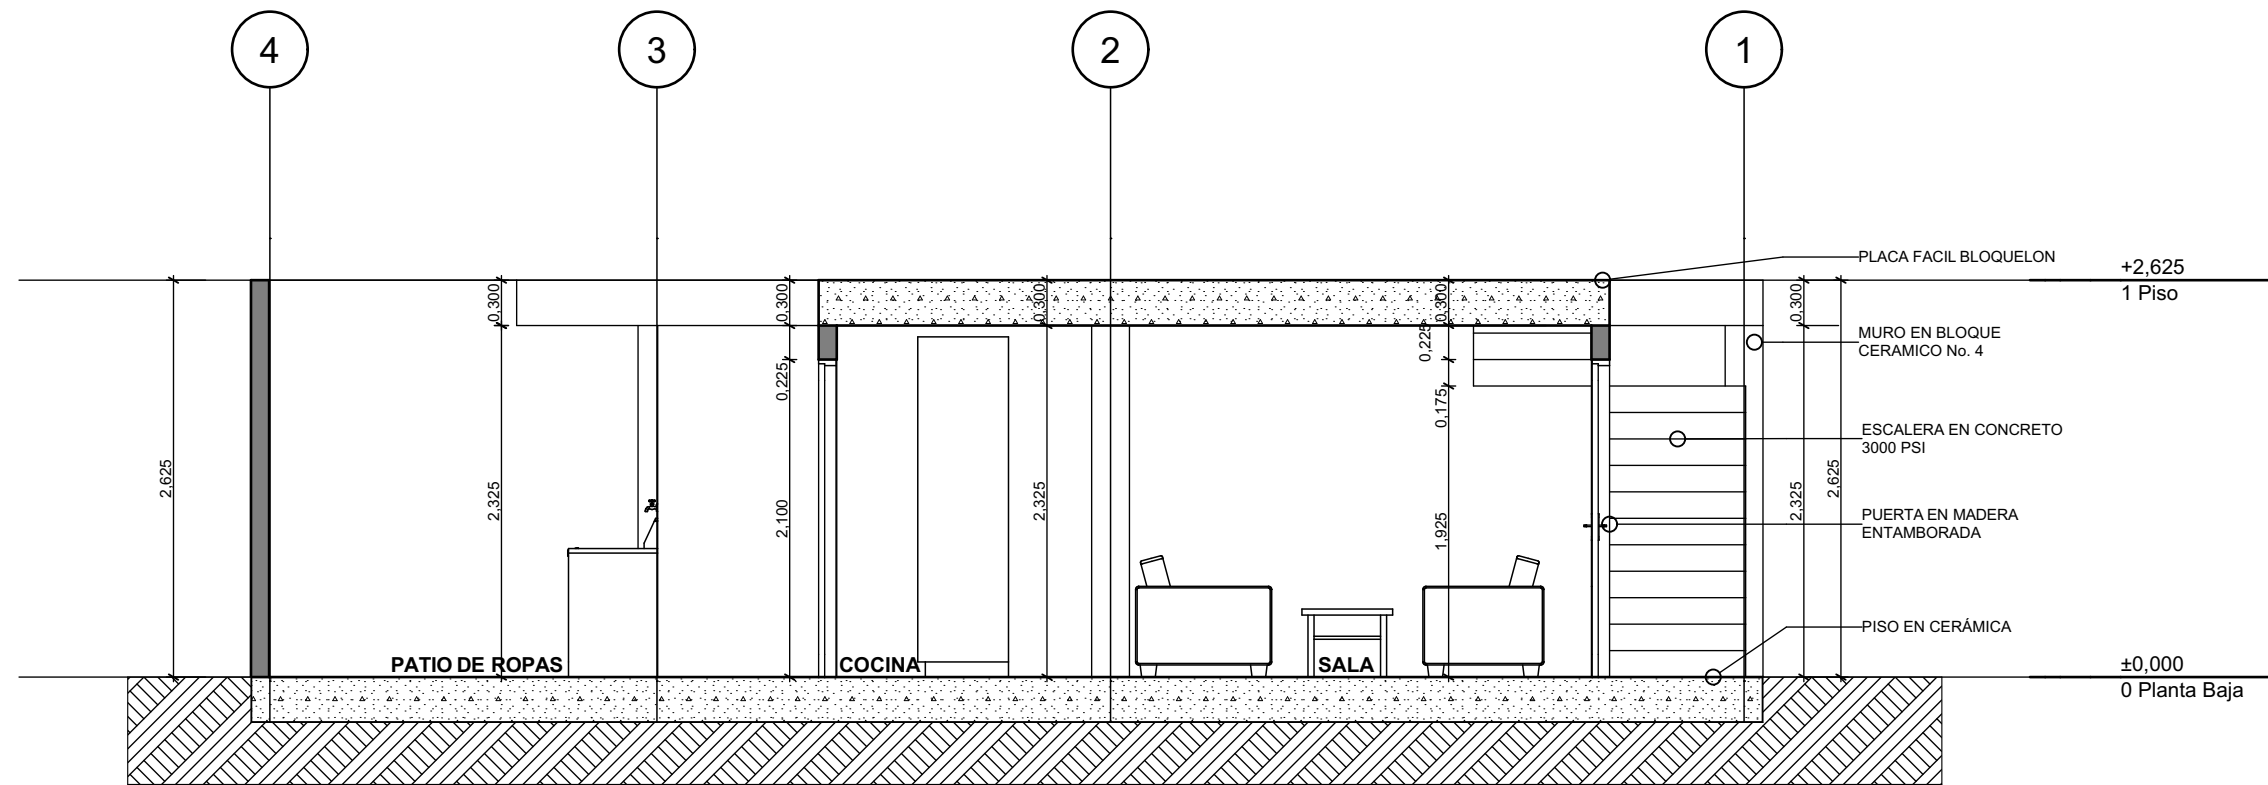

CORTE C-02 ESC. 1-50

100	AA-001	NOV/2024
0	0	0
MUNICIPIO DE OTANCHE BOYACÁ		
REP LEGAL: WILMAR PEÑA SUATNERA C.C. 7.315.333		
PROYECTO CONSTRUCCION DE SOLUCIONES DE VIVIENDA URBANA EN EL MUNICIPIO DE OTANCHE DEPARTAMENTO DE BOYACÁ.		
CONVENCIONES		
MATERIALES		
MODIFICACIONES FECHA		
COLABORADORES ARQ. REYNERIO FERNANDO GARCIA NEIRA		
DISEÑO ARQUITECTÓNICO: ARQ. REYNERIO FERNANDO GARCIA NEIRA C.C. 4.051.674 Exp. Arcabuco T.P.A15412008-4051674		
DISEÑO ESTRUCTURAL: ING. MARCO ANTONIO AMYA ARCINIEGAS C.C. 74185584 T.P. 15202-120660		
CONTIENE PLANTA ARQUITECTÓNICA, PLANTA DE CUBIERTAS, FOTO RENDERS.		
ESCALA 1:50	FECHA 07/2026	
ARCHIVO DWG	FECHA COPIA	
DIBUJO ELABORACIÓN		
REVISIÓN	PLANO Nº 01	PLANCHA Nº 001