
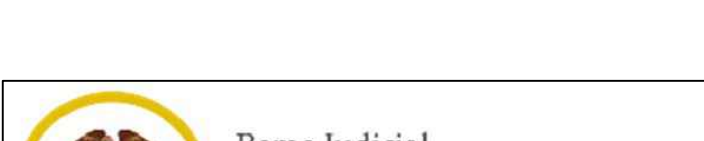


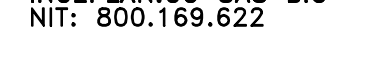

										CONSULTORIA										
	CONSULTOR INGEPLAN.CO SAS BIC NIT: 800.169.622		DIRECTOR DE PROYECTO: JAVIER IVAN PERALTA RUIZ MAT.: 2570018423CND		SUPERVISOR_CONSEJO SUPERIOR DE LA JUDICATURA: CESAR AUGUSTO RENDON DIAZ		M O D I F I C A C I O N E S		FECHA:	PROYECTO: CONTRATAR EN NOMBRE DE LA NACIÓN – CONSEJO SUPERIOR DE LA JUDICATURA – DIRECCIÓN SECCIONAL DE ADMINISTRACIÓN JUDICIAL DE CALI – VALLE DEL CAUCA, UNA CONSULTORIA QUE ELABORE LOS ESTUDIOS DIAGNÓSTICOS Y DISEÑOS DE VULNERABILIDAD SÍSMICA, REFORZAMIENTO ESTRUCTURAL Y SEGURIDAD HUMANA REQUERIDA EN LOS INMUEBLES DONDE FUNCIONAN LAS CORPORACIONES Y DESPACHOS JUDICIALES DEL VALLE DEL CAUCA.		CONTIENE: PLANTA EXISTENTE PISO 1		REFERENCIA: DISEÑO INTERVENCIÓN PALACIO DE JUSTICIA CAU		PLANCHA No. 3 DE 16				
			ARQUITECTO ANDRÉS MAURICIO RODRÍGUEZ G MAT.: A151522011-1018419546						CIUDAD: CALI – VALLE DEL CAUCA			ESCALA: 1:125		FECHA ELABORACION PLANO: DICIEMBRE 2025				ARCHIVO AUTOCAD: DISEÑO-INTERVENCIÓN PALACIO JUSTICIA CALI		
CONTRATO: No. 25000879 H3 de 2025.																CONSECUTIVO: AR103				