




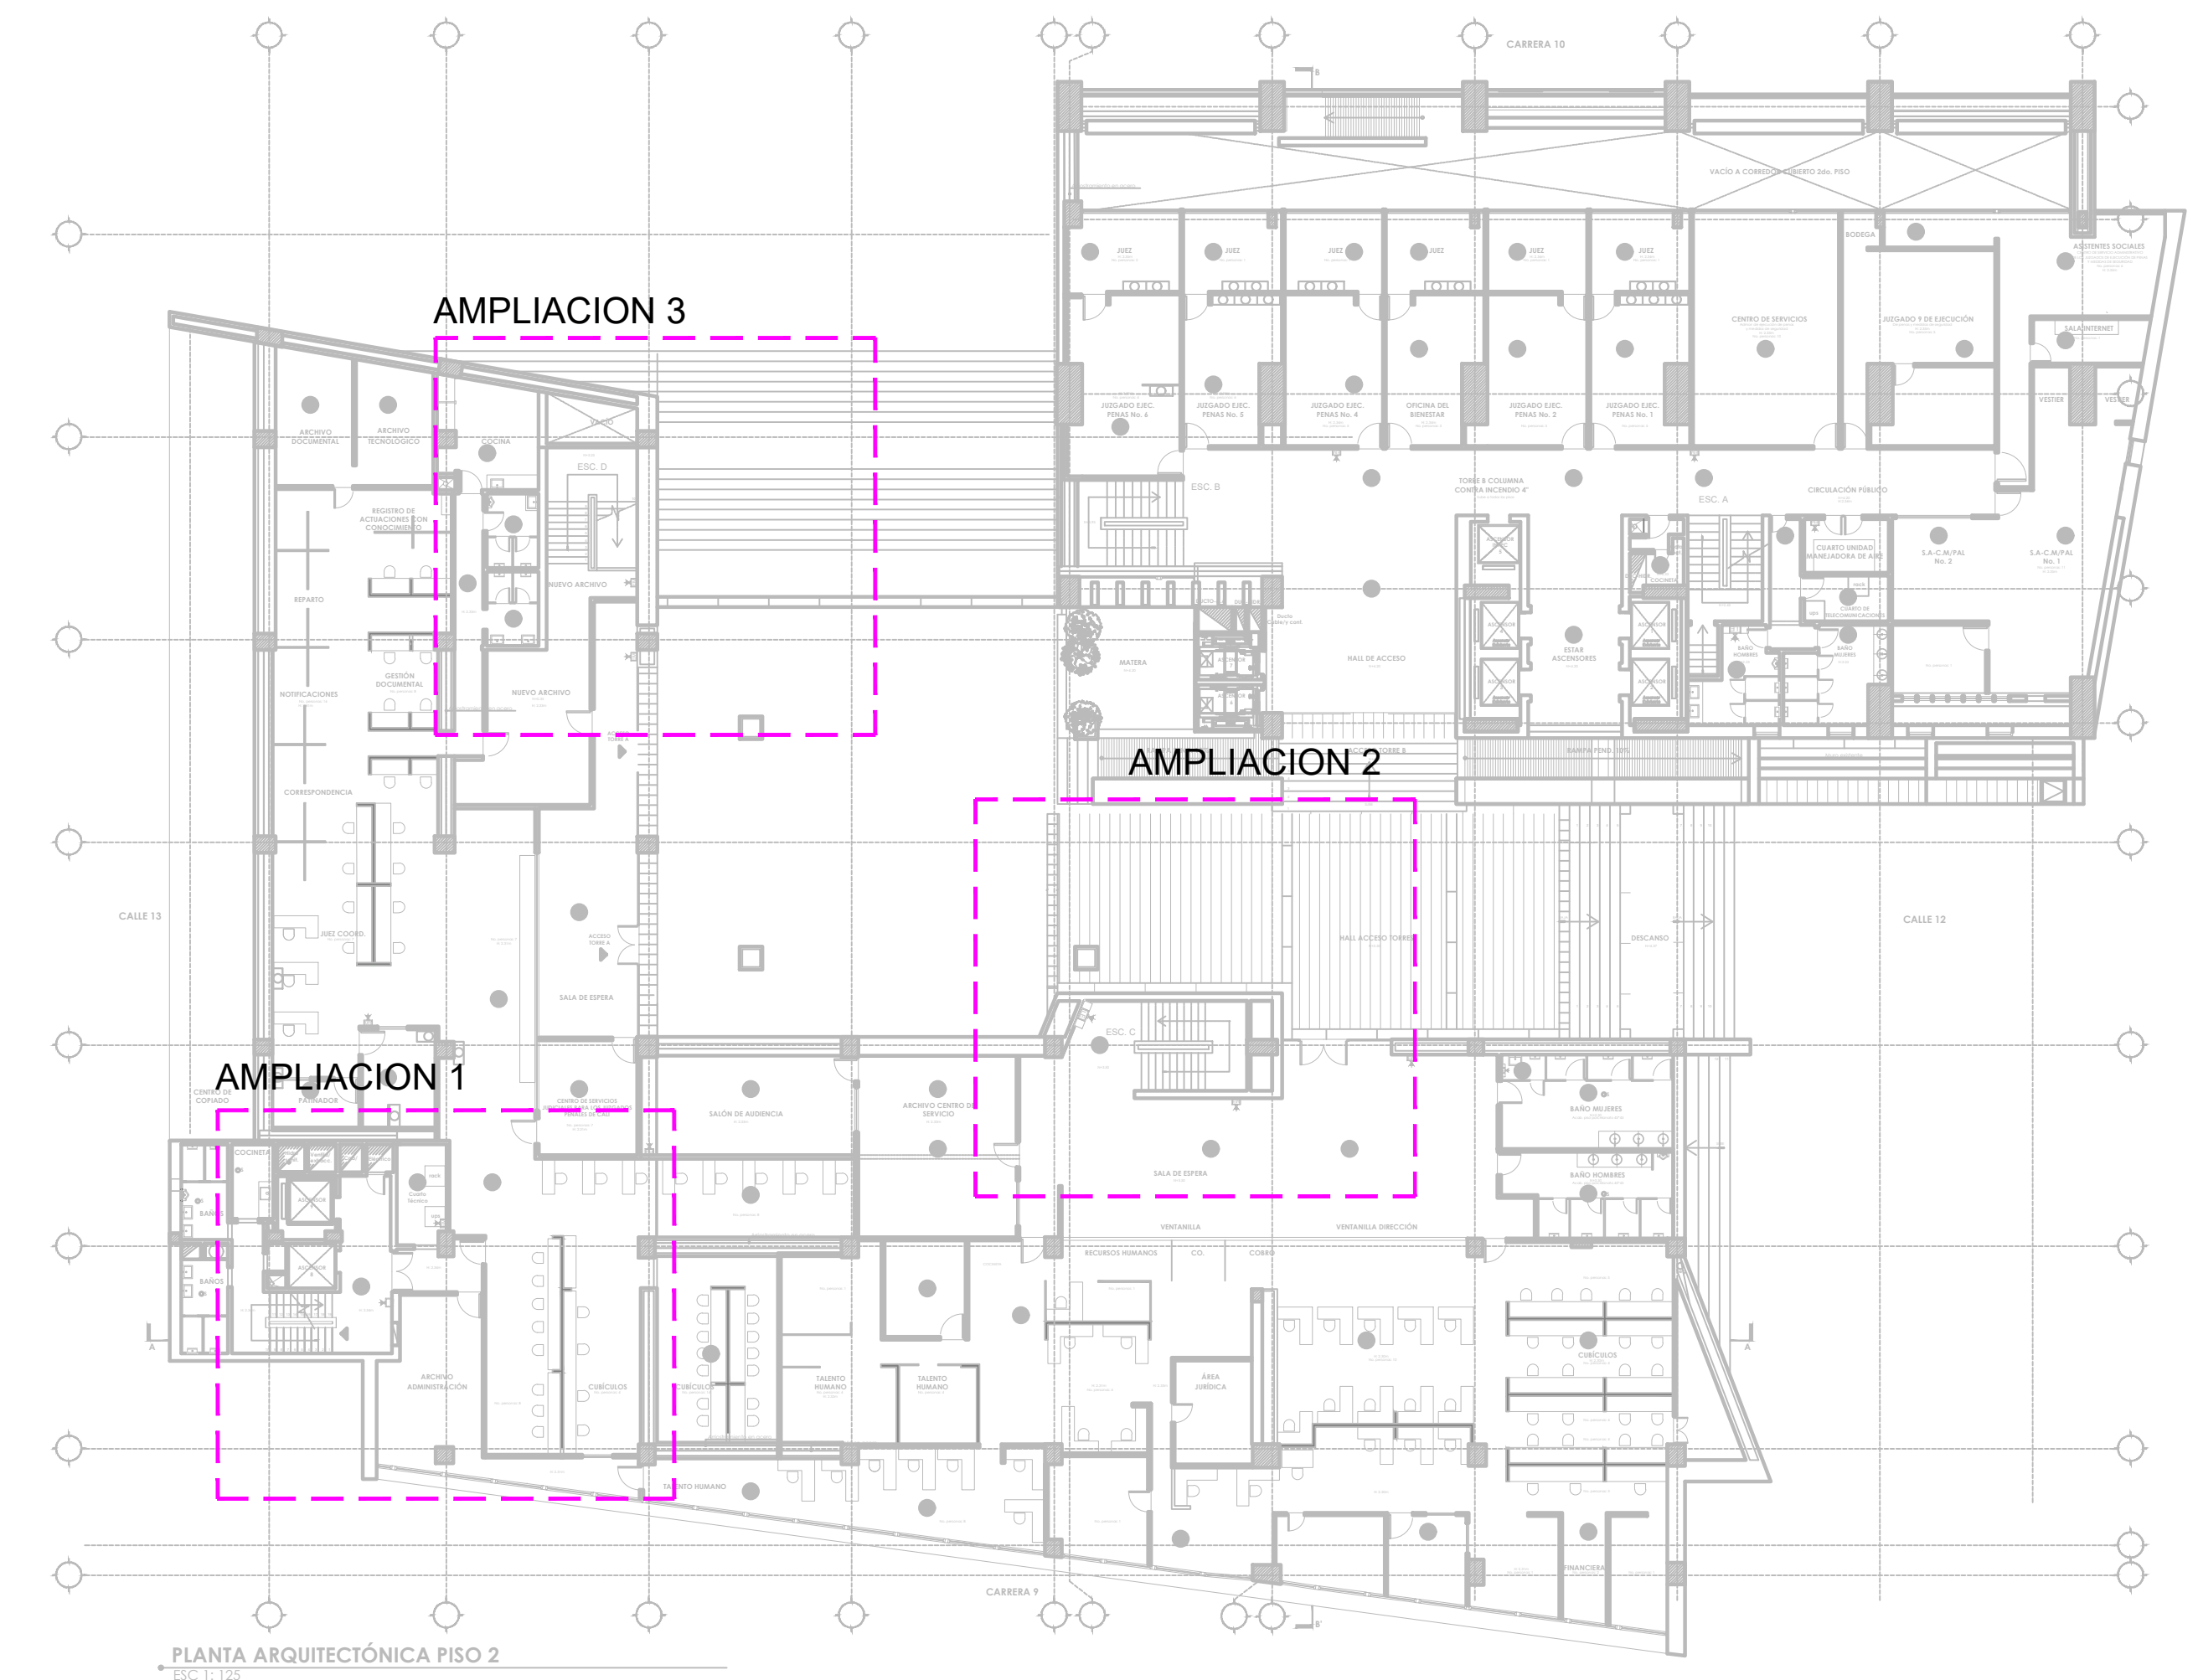


PISO 2

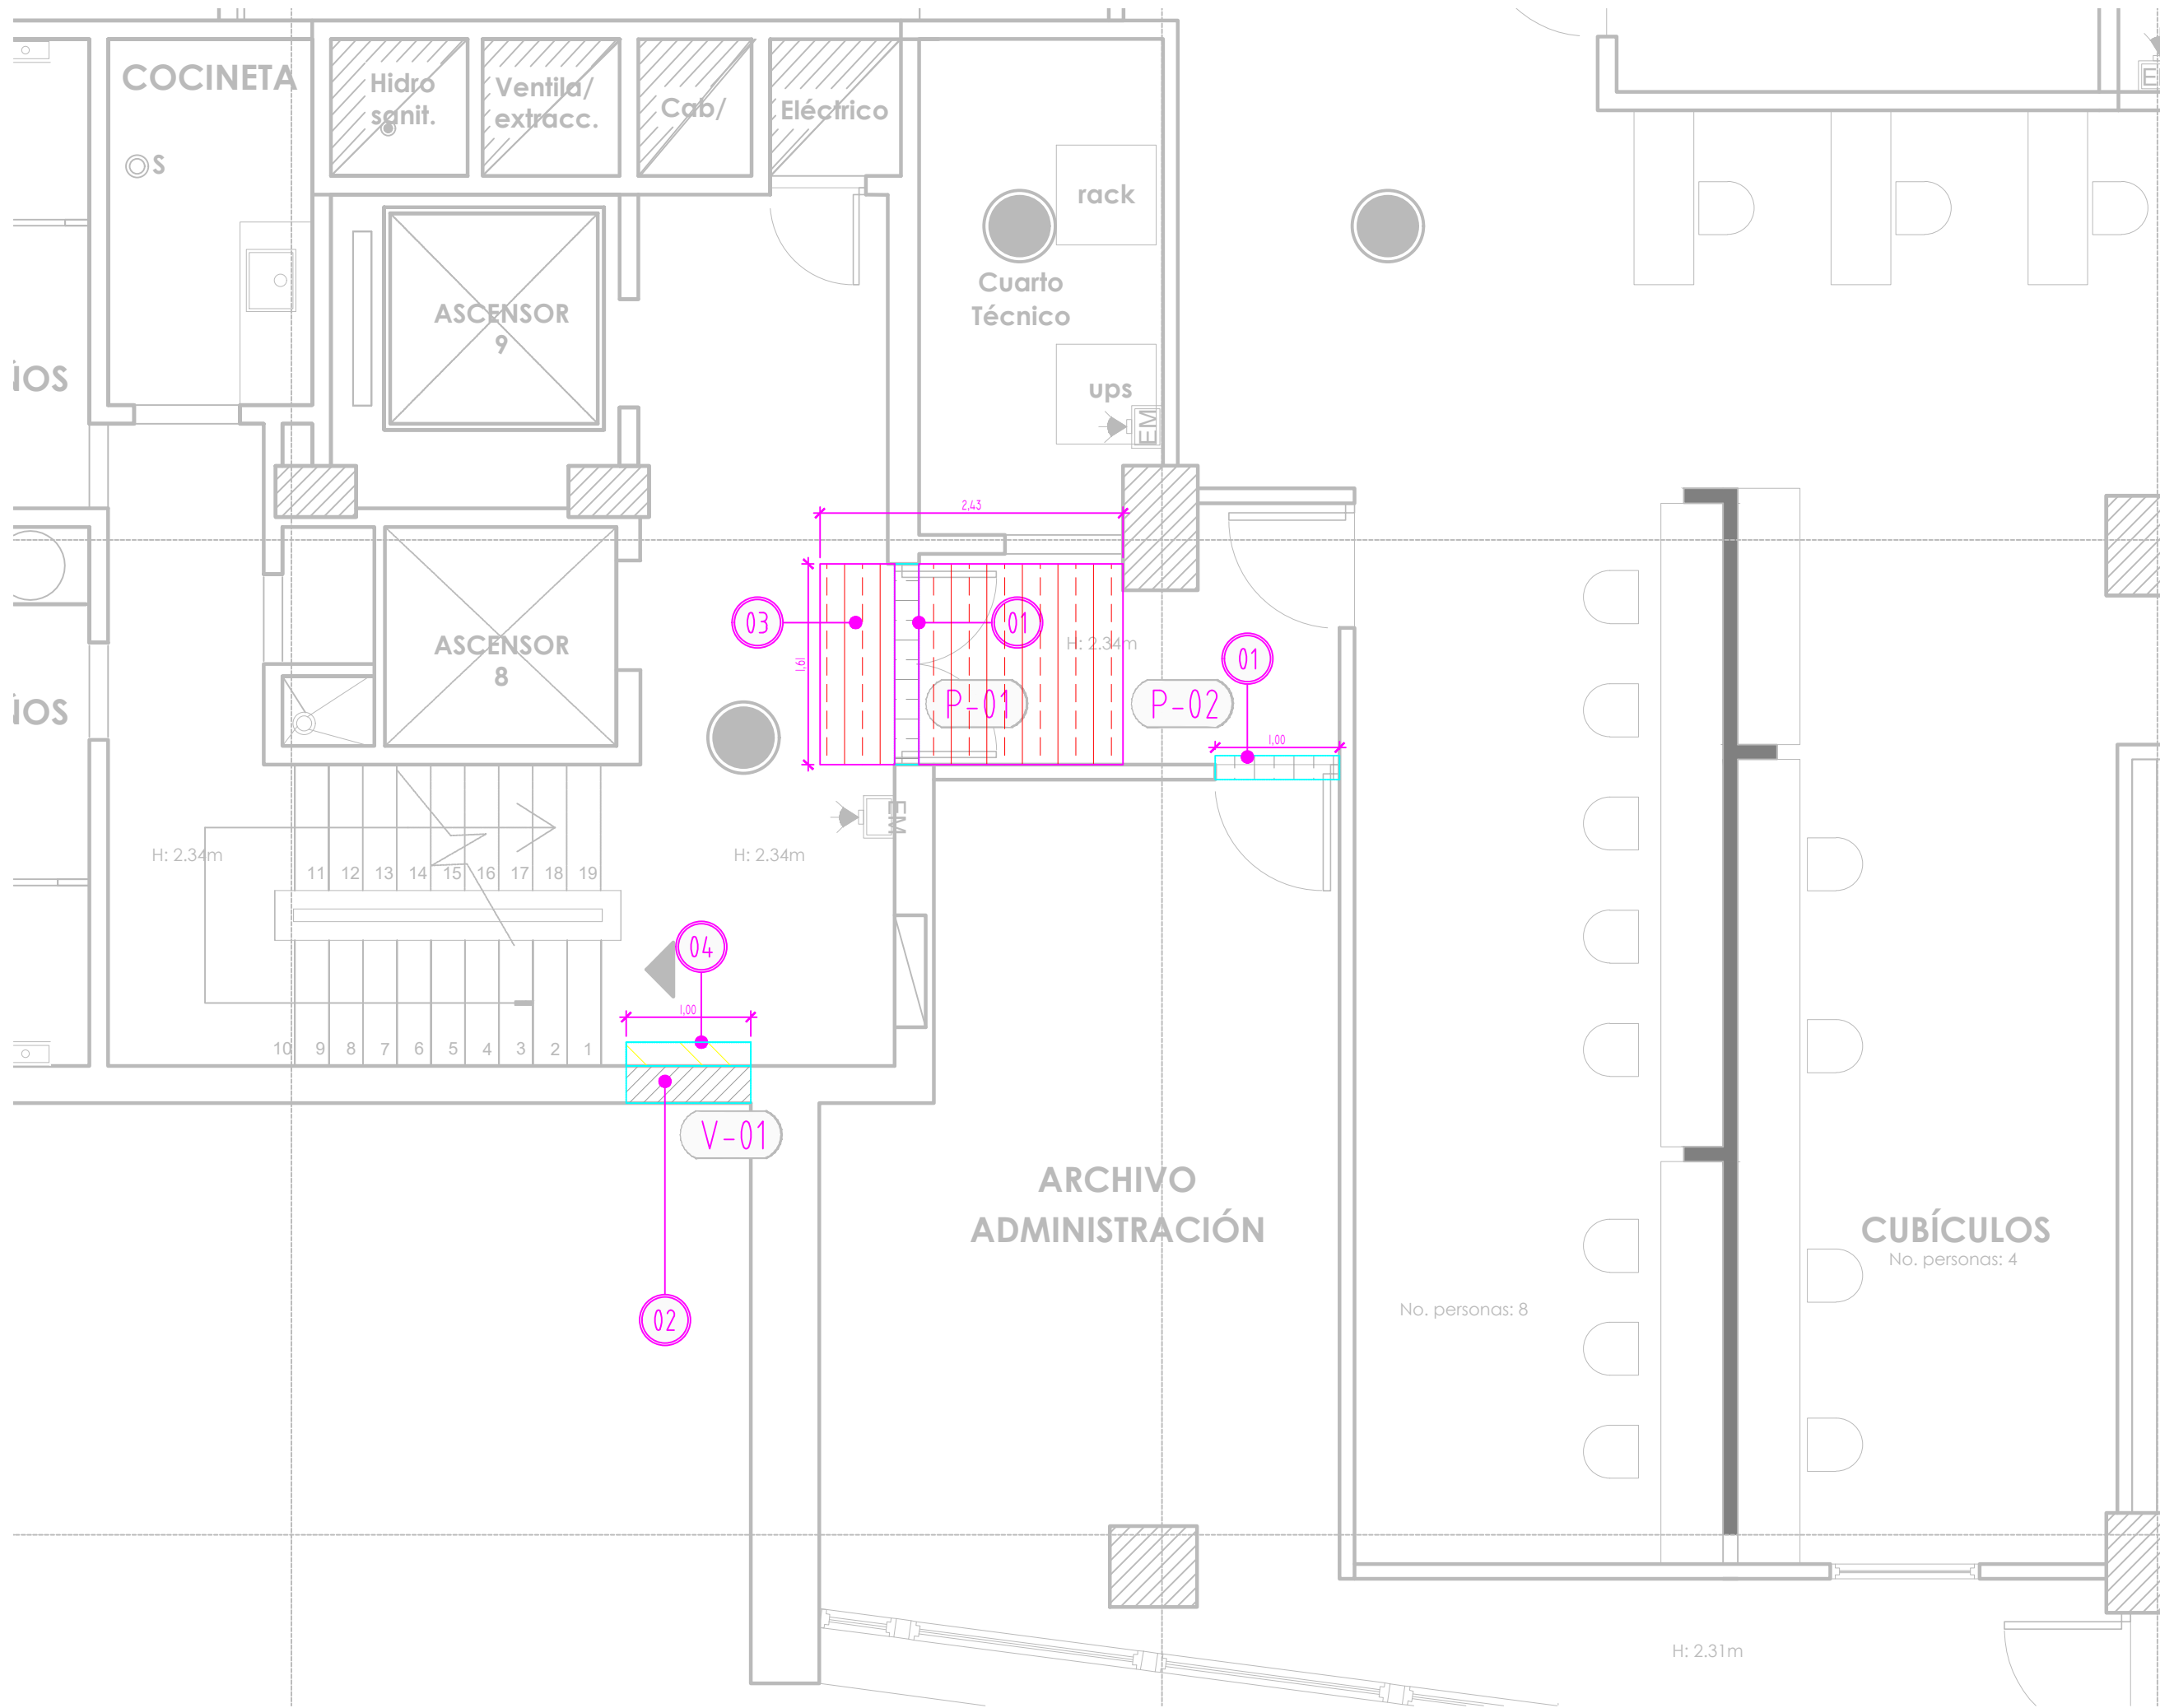

AMPLIACION 1

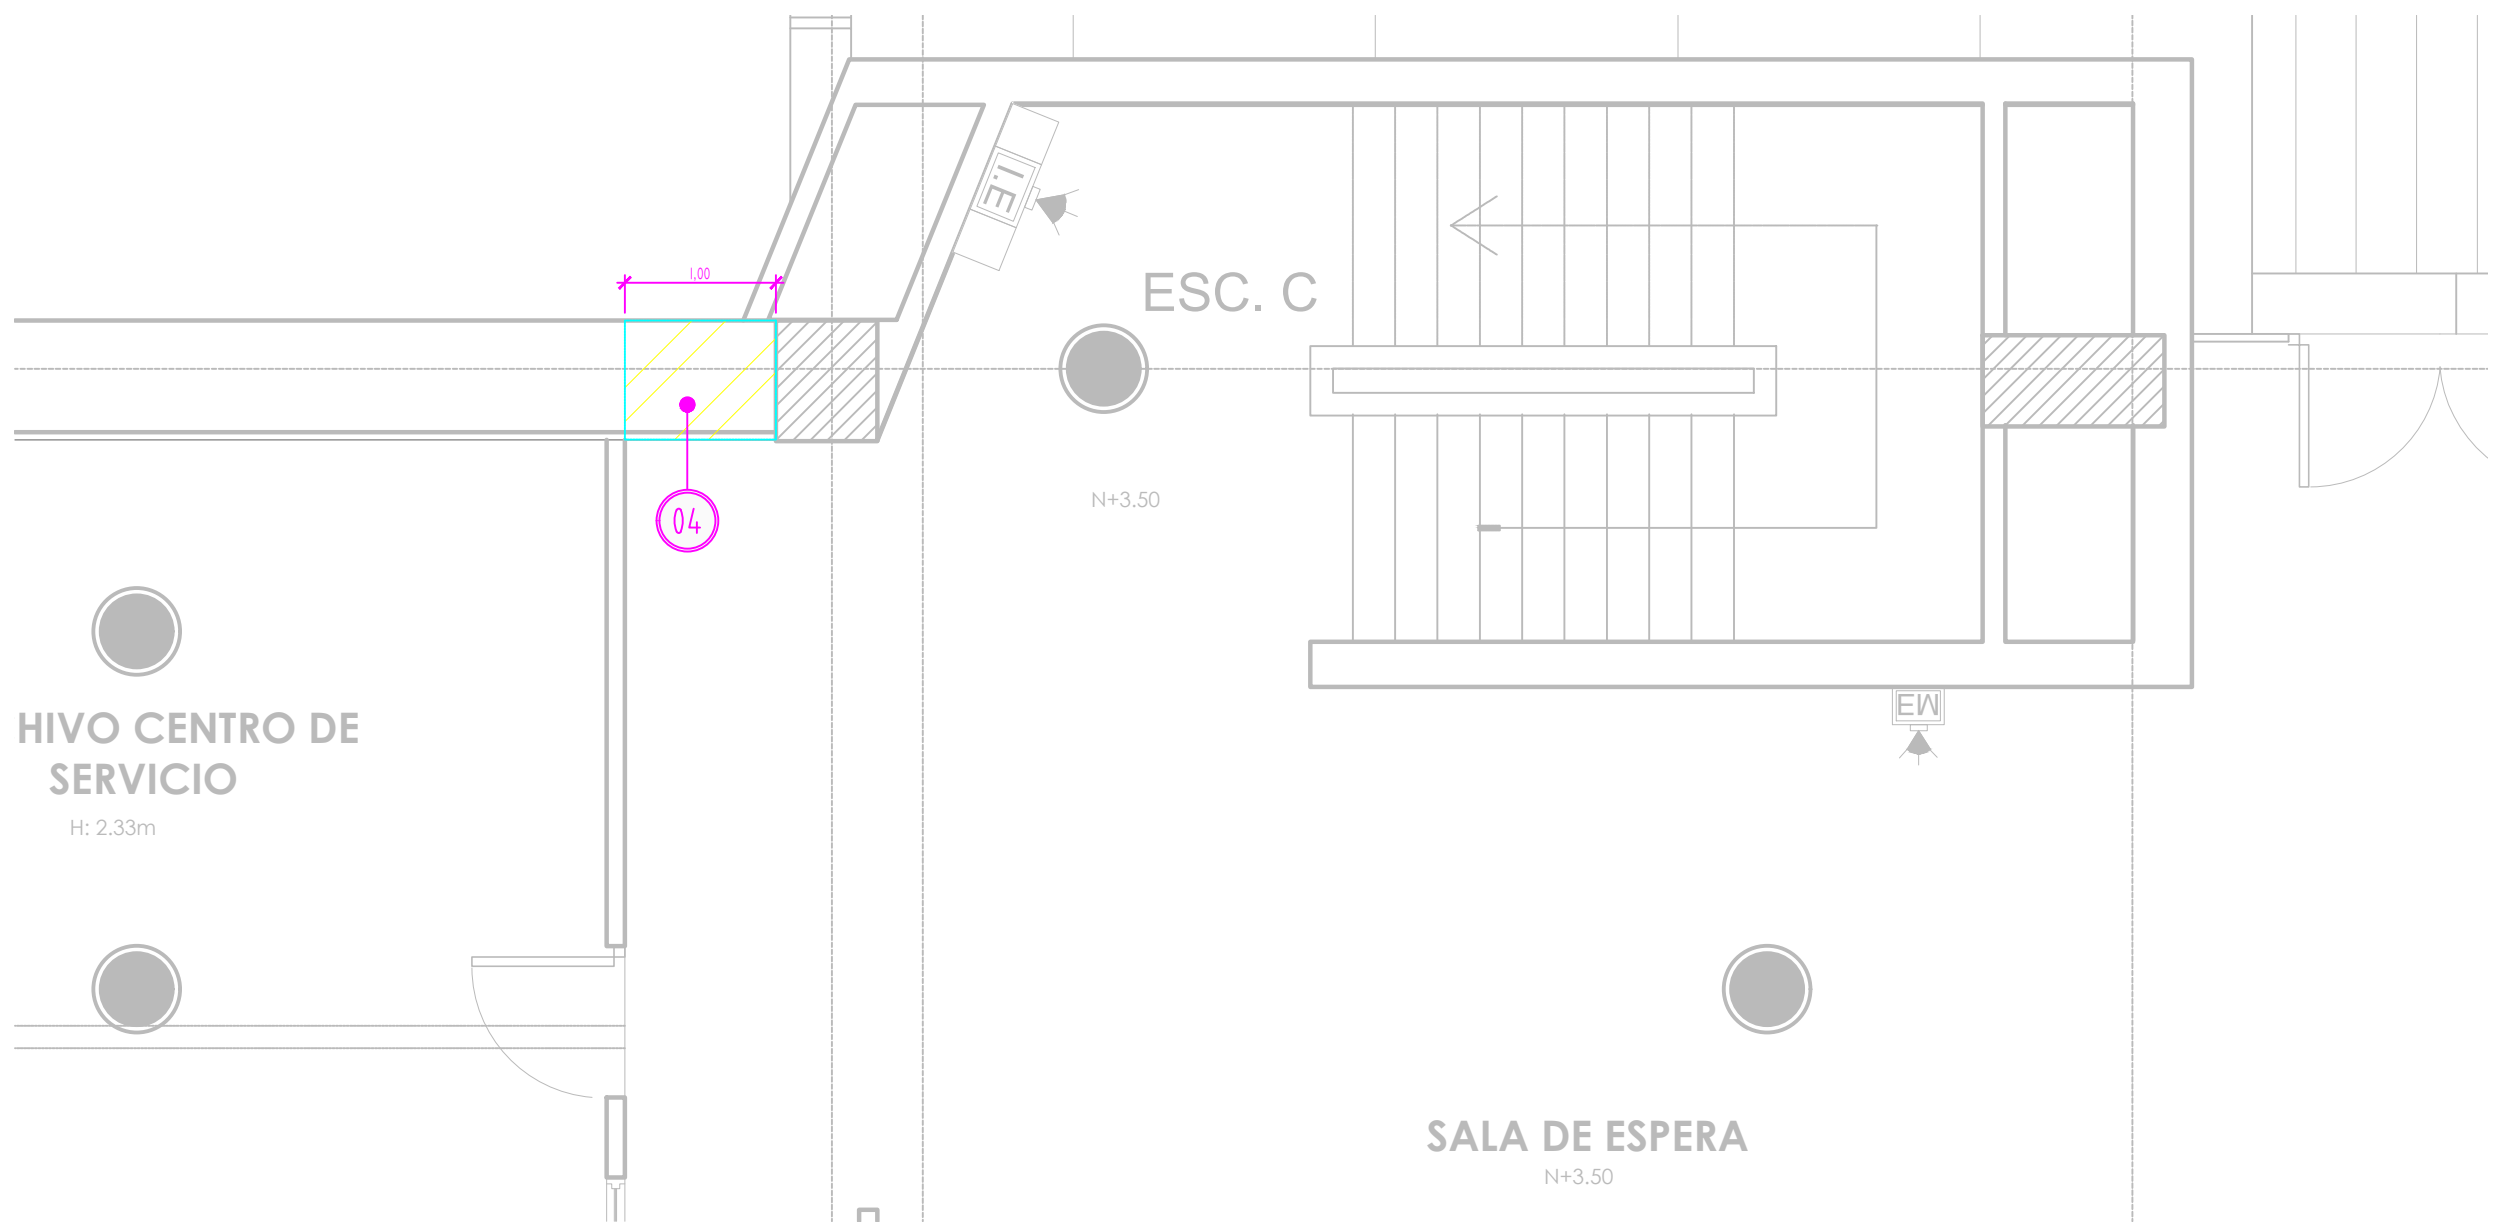


AMPLIACION 2

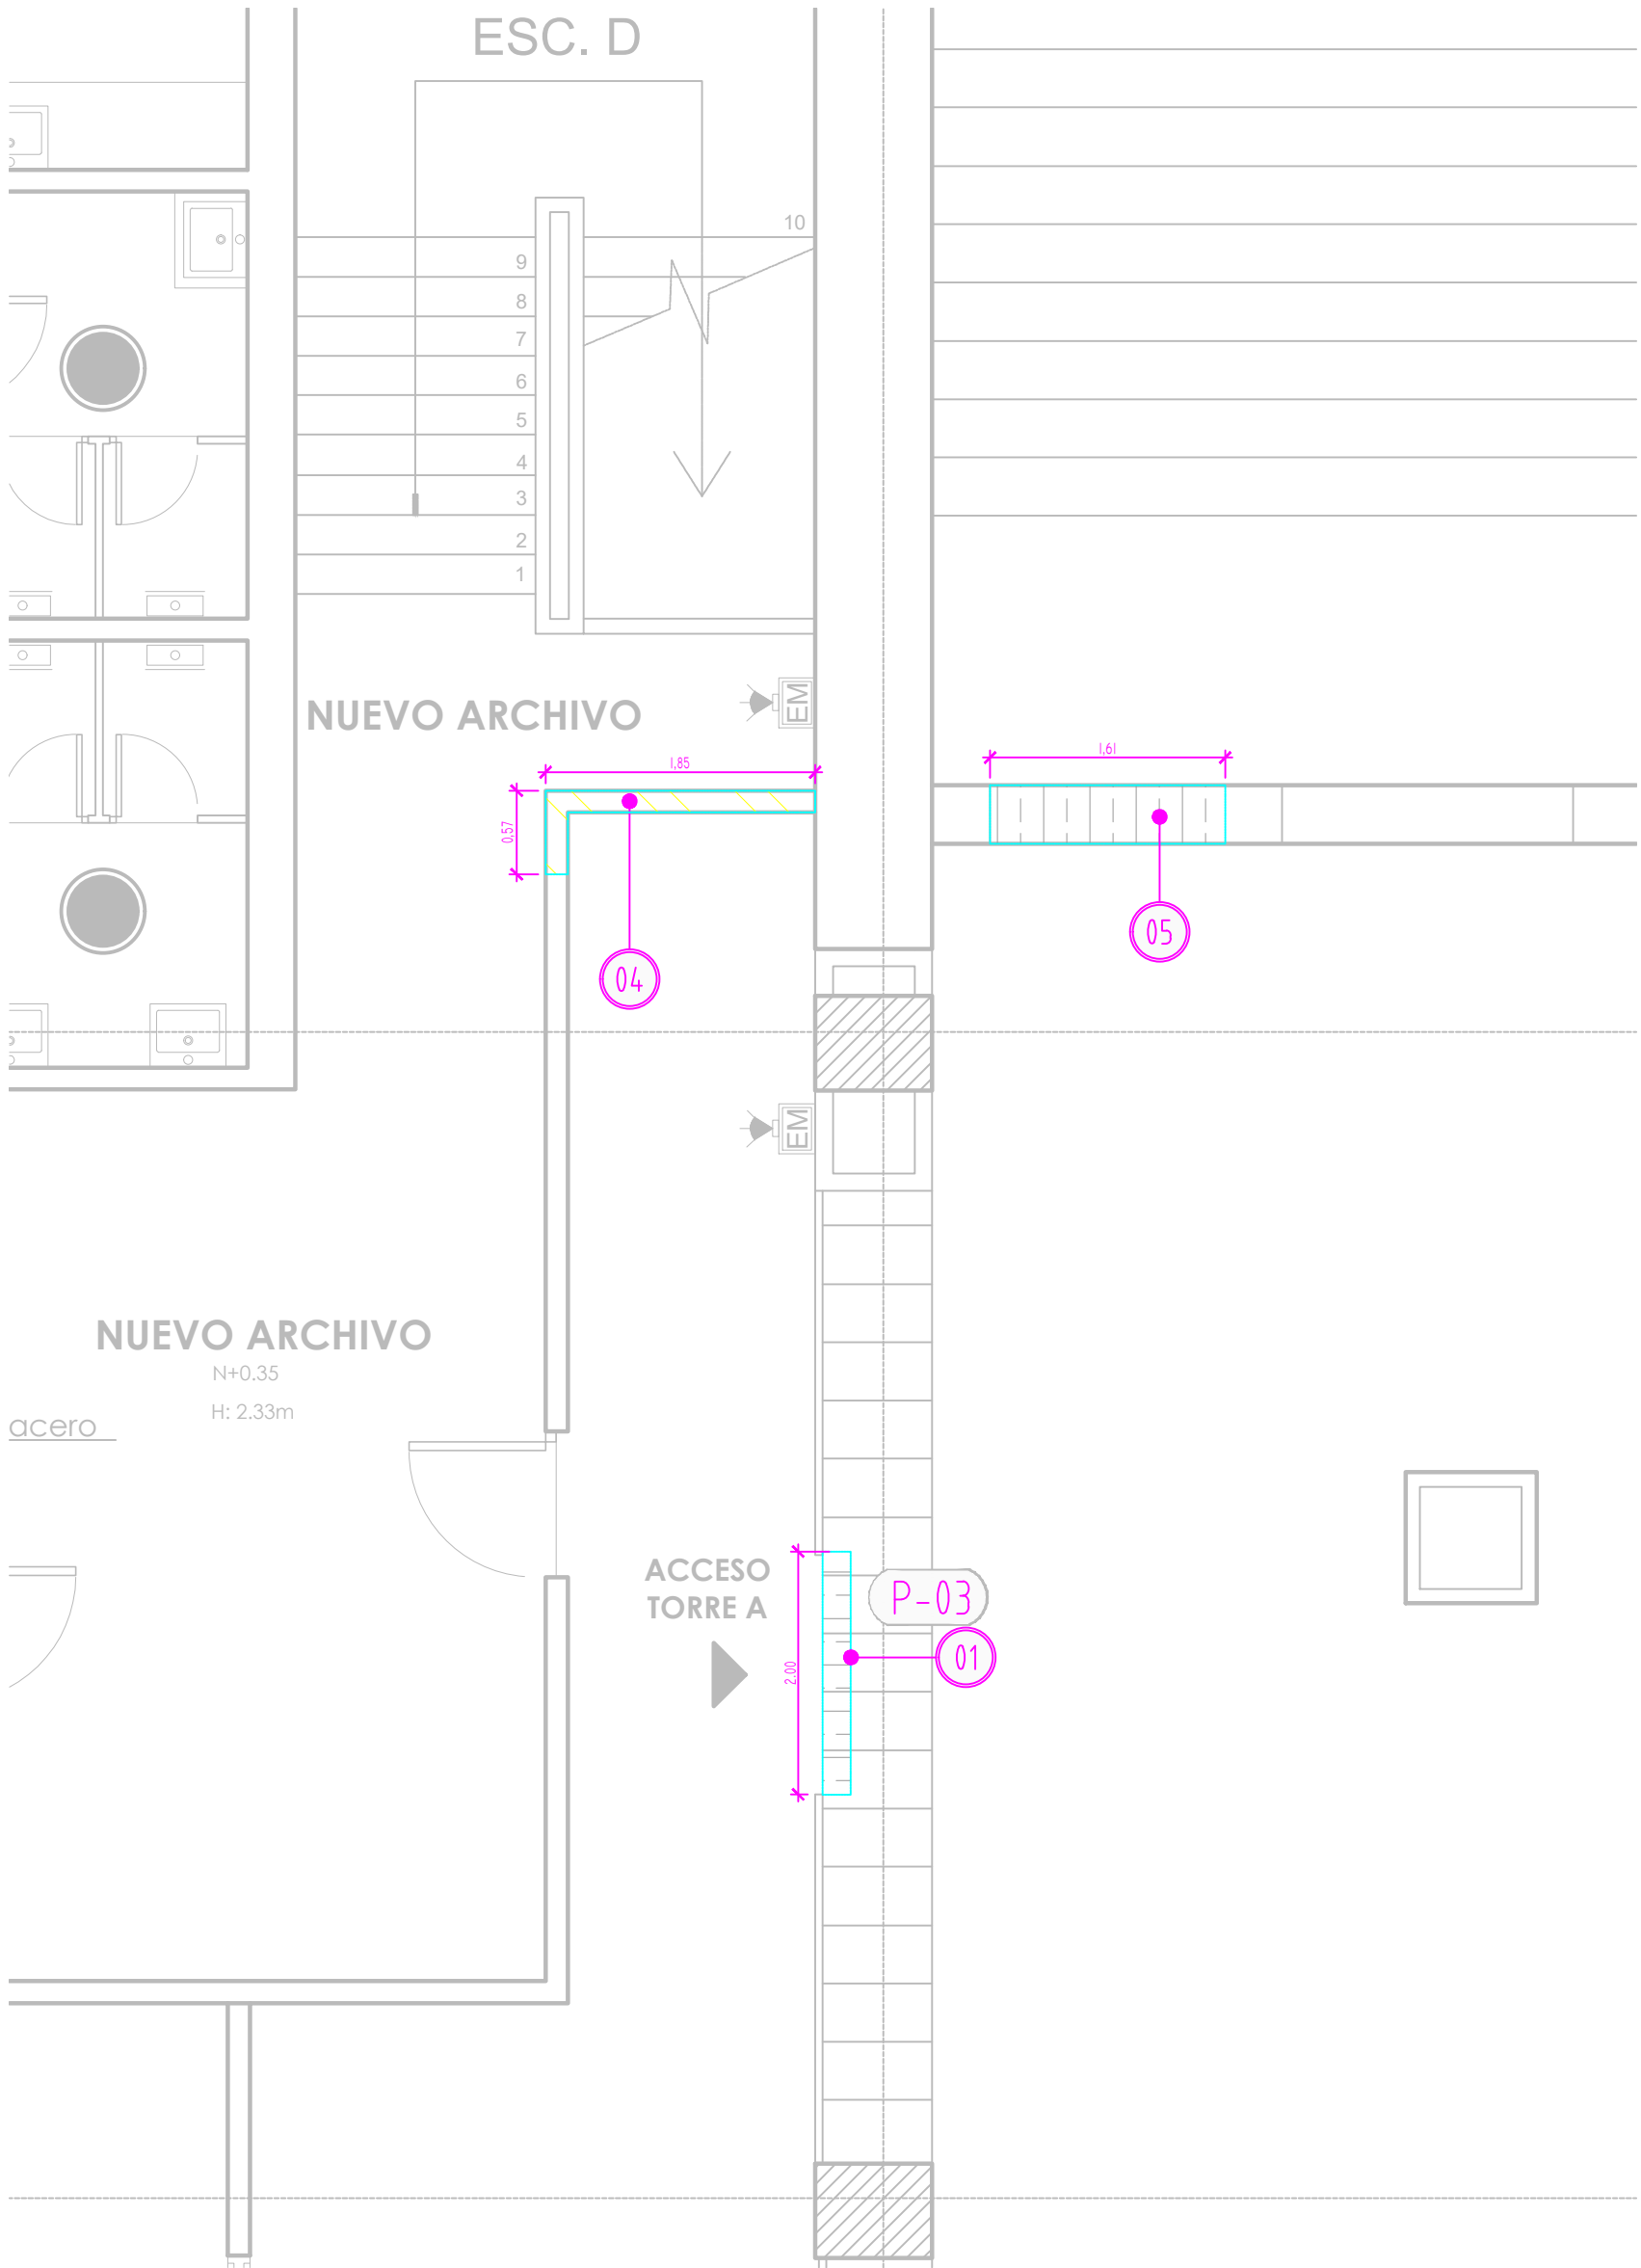

AMPLIACION 3

CONVENCIONES DESMONTES - DEMOLICIONES					
	DESMONTE PUERTAS (Incluye retiro de escambros)				
	DESMONTE DE VENTANERIA (Incluye carga, trasiego y retiro de material desmontado)				
	CORTE, DESMONTE Y RESTITUCIÓN DE CIELO RASO (Incluye resanes en estuco, 1 mano en pintura tipo 2 y una mano en pintura tipo 1, filos y dilataciones). Incluye restauración y/o cambio de la zona señalada de cielo raso en iguales características a la existente.				
	DEMOLICIÓN MURO EN LADRILLO a=0.15 m. (Incluye carga, trasiego y retiro de escambros).				
	INTERVENCIÓN CERRAMIENTO METÁLICO Generación de vano para instalación de puerta de salida				
CUADRO DESMONTE CARPINTERÍA METÁLICA					
TIPO	UBICACIÓN	ANCHO	ALTO	CANT. TOTAL	ESPECIFICACIÓN
P-01	ACCESO ASCENSORES	1.60	2.40	01 UNDS	DESMONTE DE MARCO Y PUERTA
P-02	ARCHIVO ADMINISTRACIÓN	1.00	2.40	01 UNDS	DESMONTE DE MARCO Y PUERTA
P-03	ACCESO TORRE A	2.00	2.40	01 UNDS	DESMONTE DE MARCO Y PUERTA
V-01	ESCALERA NORTE	1.00	1.20	01 UNDS	DESMONTE DE VENTANERIA

Nota:
-Muros y columnas los filos deben ser arreglados, resanados y estucados.

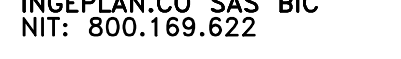										CONSULTORIA	
 Rama Judicial Consejo Superior de la Judicatura República de Colombia	CONSULTOR INGEPLAN.CO SAS BIC NIT: 800.169.622  CONTRATO: No. 25000879 H3 de 2025.	DIRECTOR DE PROYECTO: JAVIER IVAN PERALTA RUIZ MAT.: 2570018423CND ARQUITECTO ANDRÉS MAURICIO RODRÍGUEZ G MAT.: A151522011-1018419546	SUPERVISOR CONSEJO SUPERIOR DE LA JUDICATURA: CESAR AUGUSTO RENDON DIAZ	M O D I F I C A C I O N E S		FECHA:	PROYECTO:	CONTIENE: PLANTA DESMONTES Y DEMOLICIONES PISO 2 CIUDAD: CALI – VALLE DEL CAUCA ESCALA: INDICADAS FECHA ELABORACION PLANO: DICIEMBRE 2025		REFERENCIA: DISEÑO INTERVENCIONES PALACIO DE JUSTICIA CALI	PLANCHA No. 8 DE 16
				I 14 OCTUBRE 2025						ARCHIVO AUTOCAD: 20250612-INTERVENCIÓN PALACIO JUSTICIA CALI	
				II						ARCHIVO LAYOUT: AR108	
				III							
				IV							
				V							
VI											
VII											
VIII											