




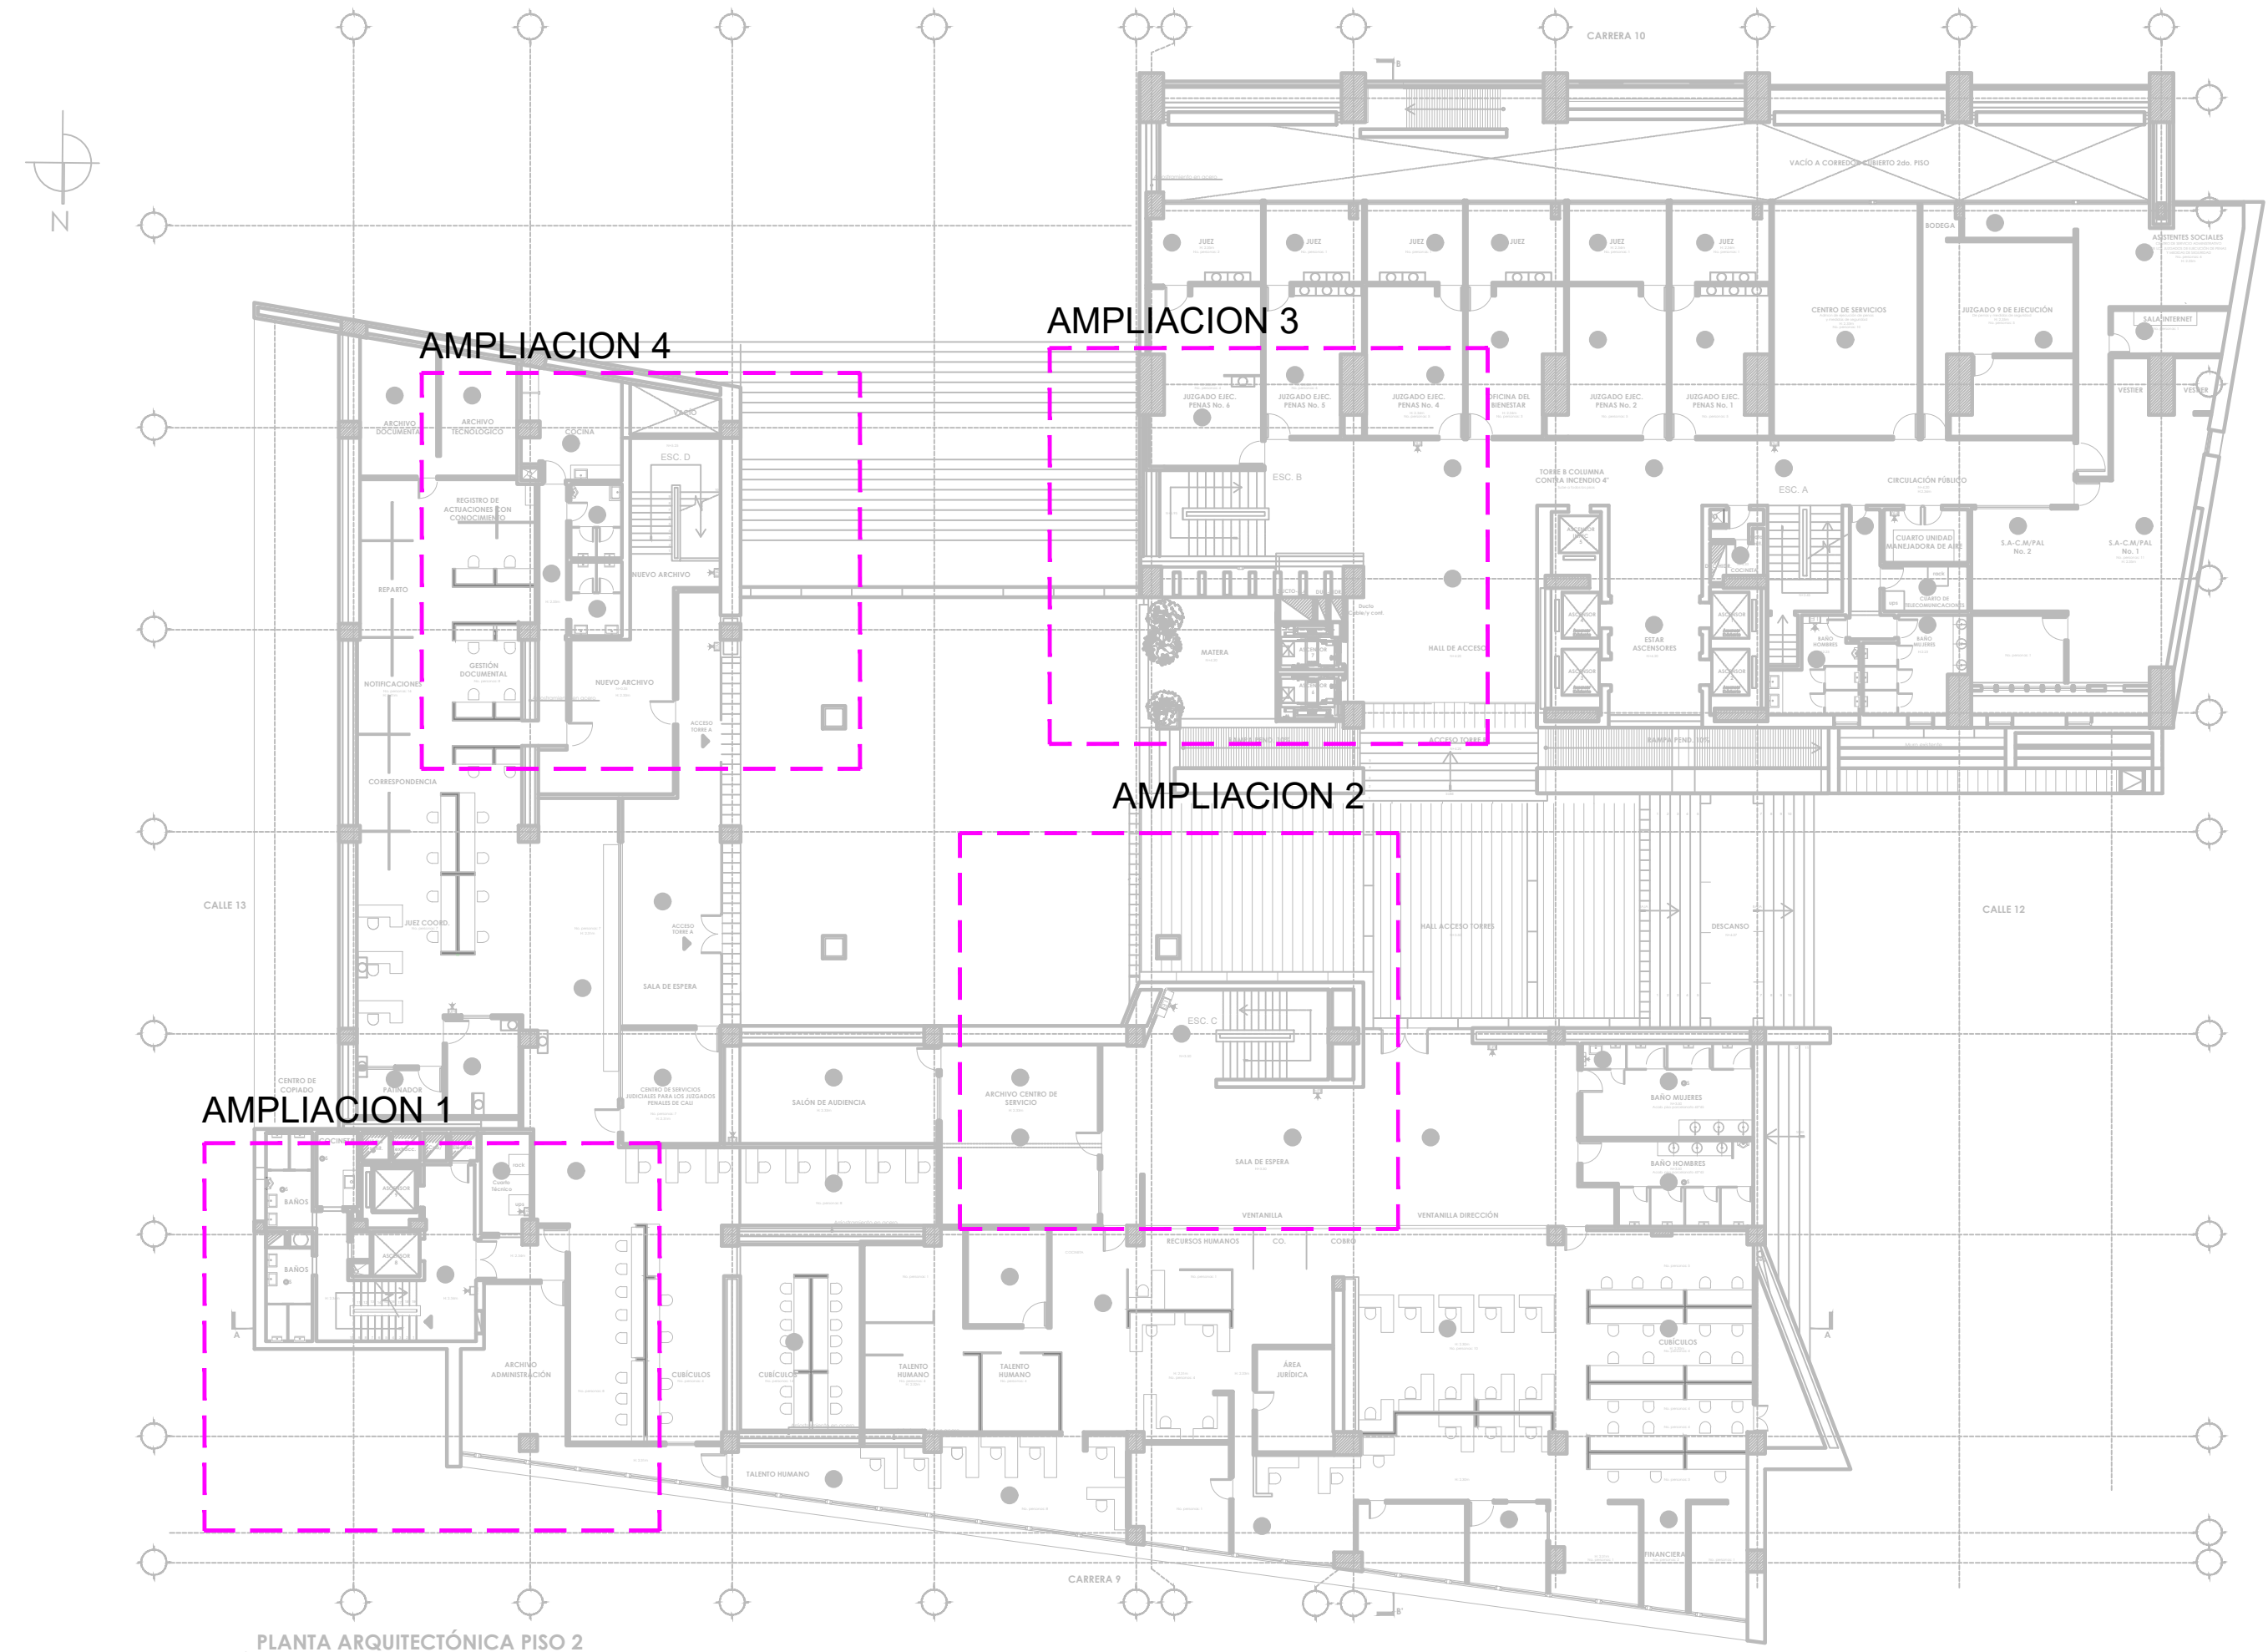


PISO 2

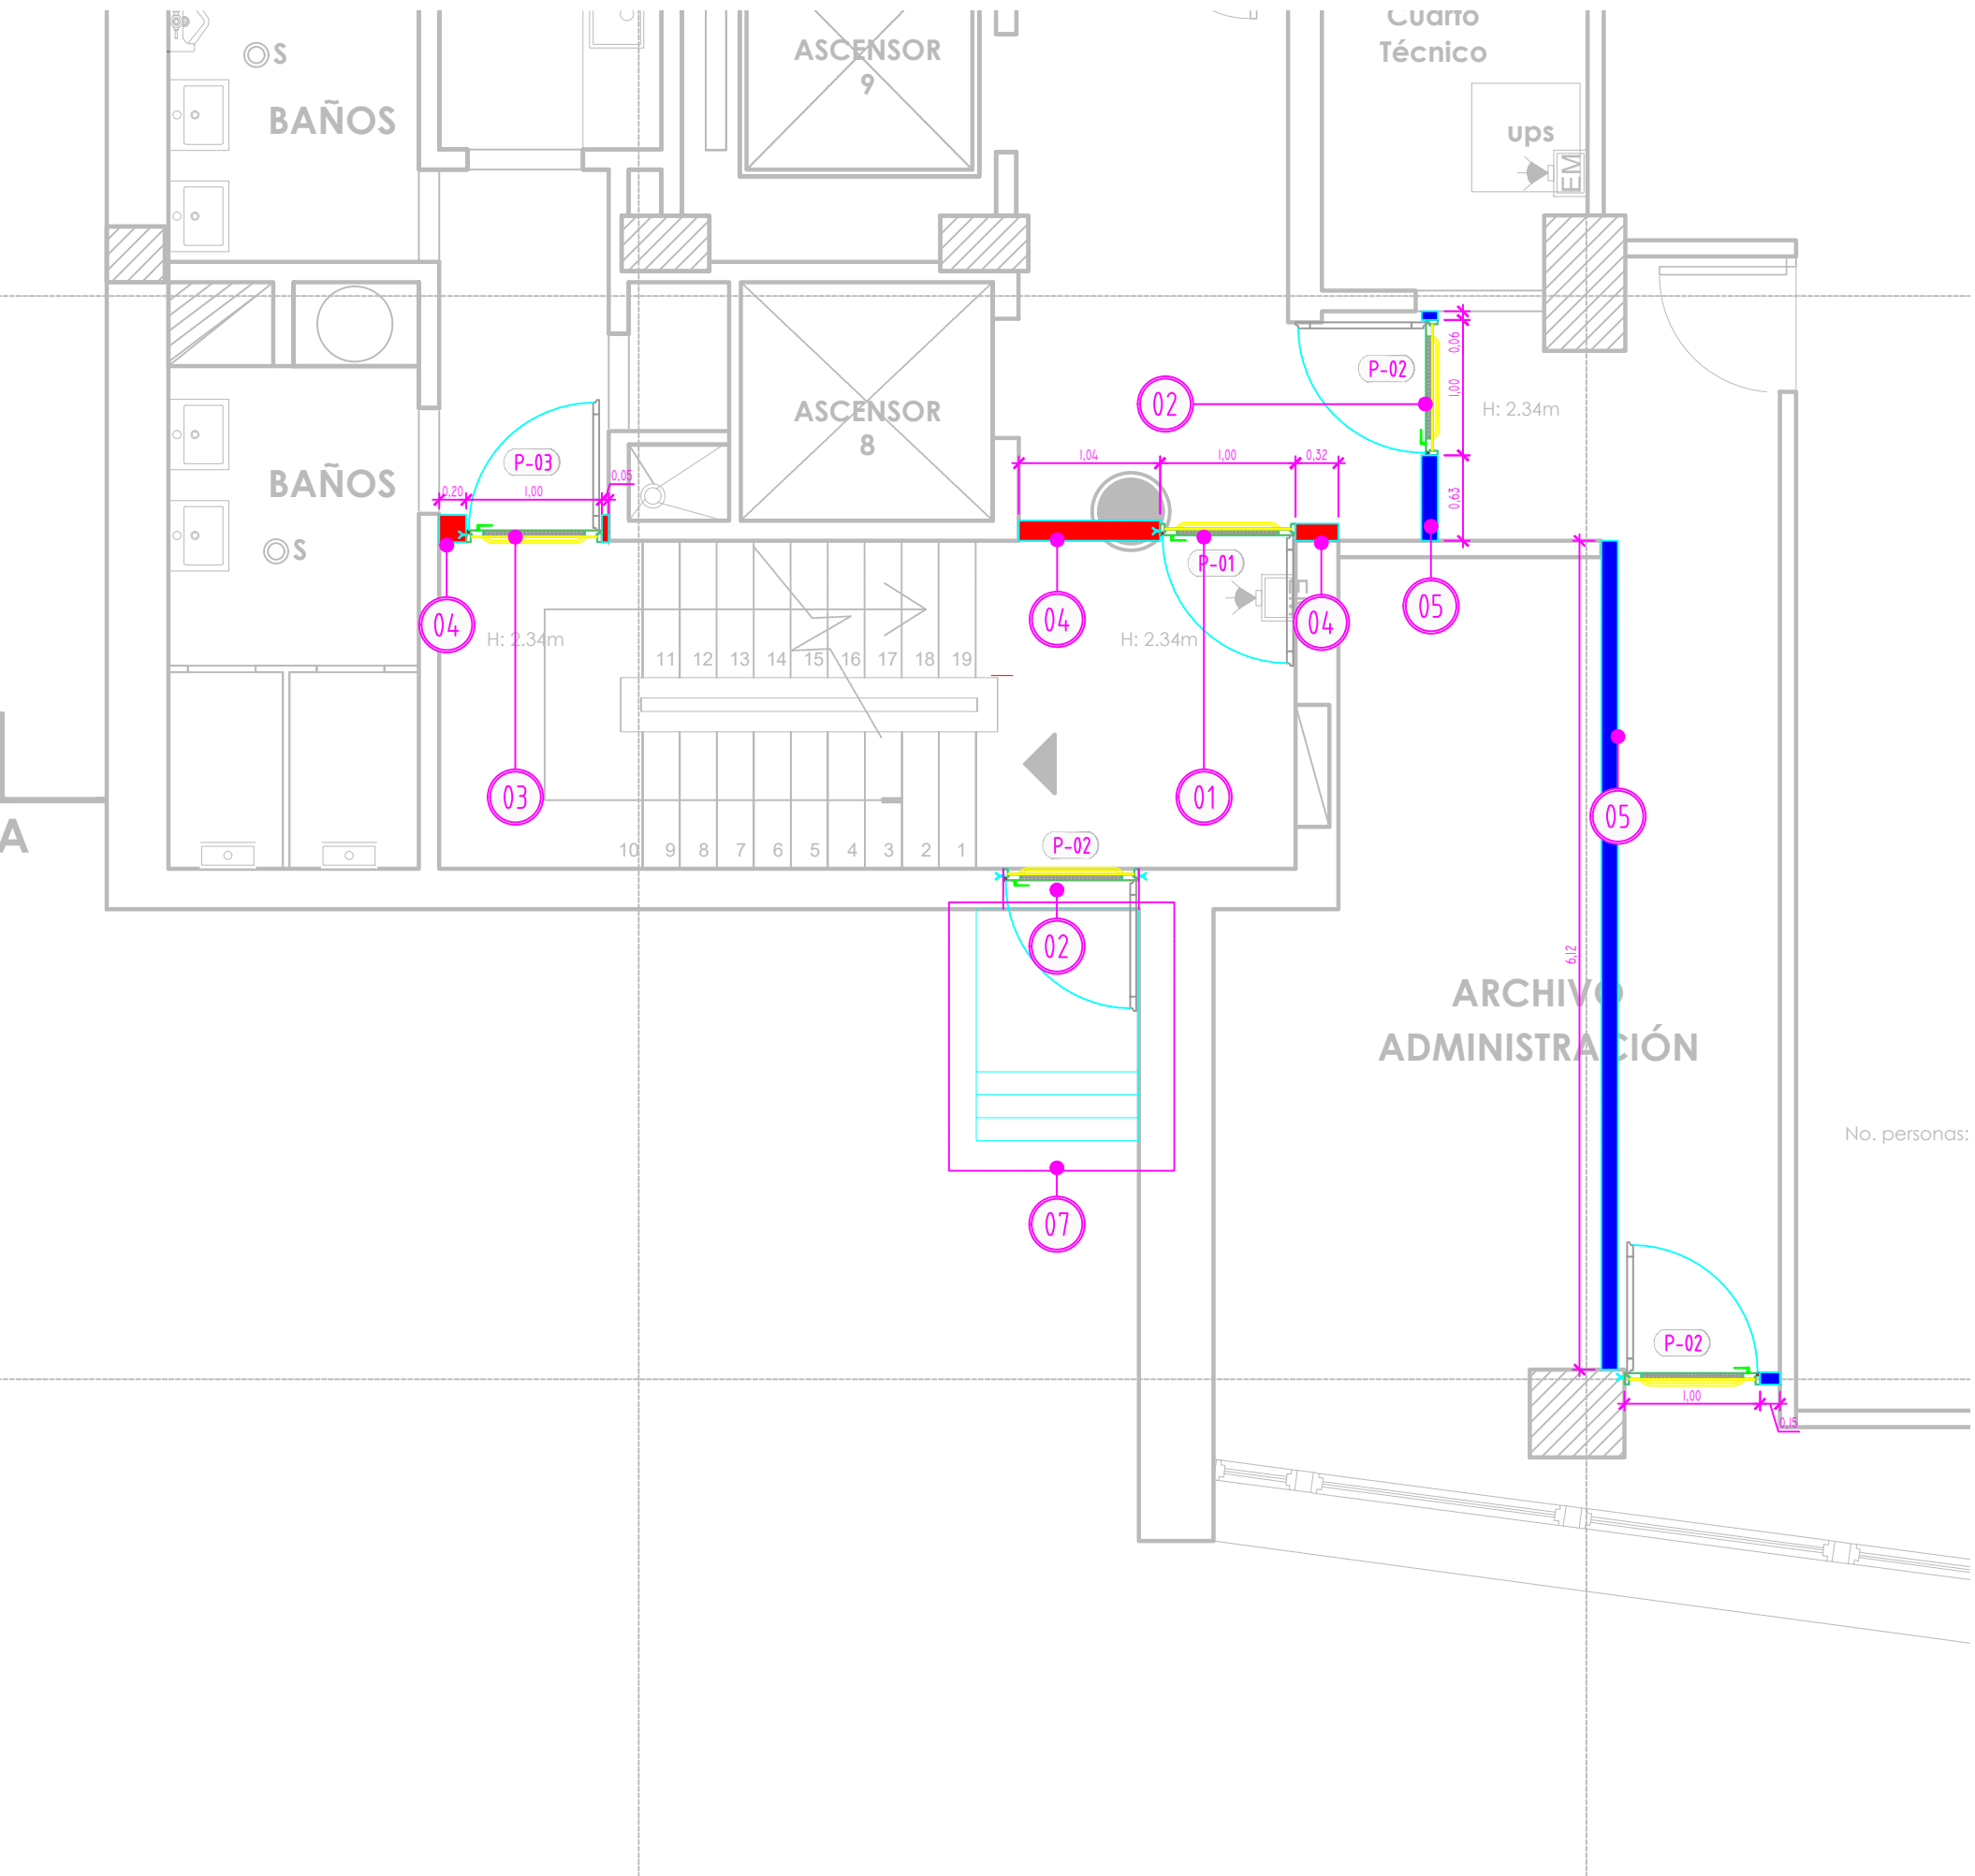


AMPLIACION 1

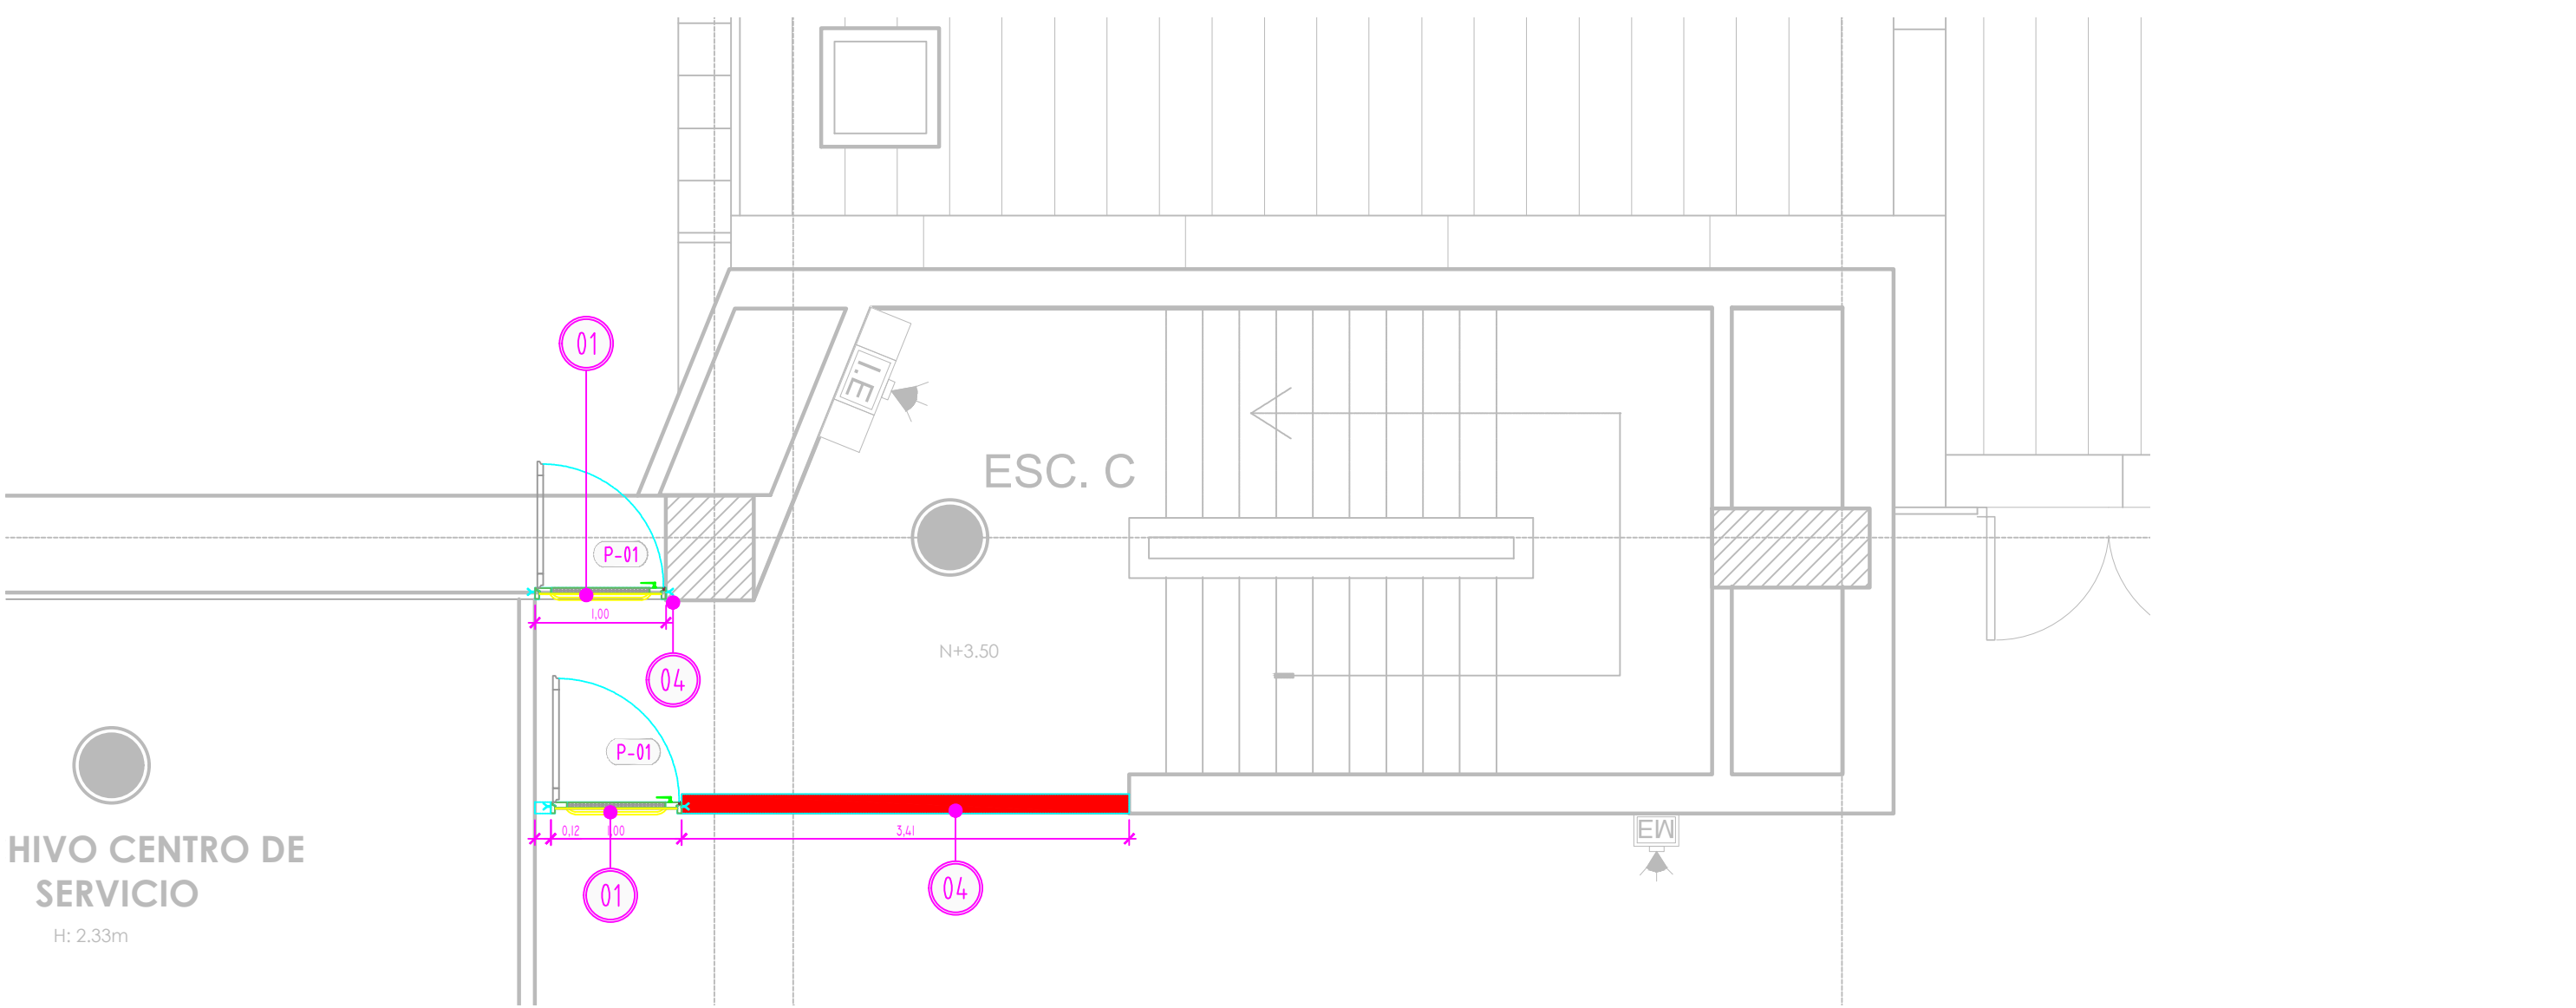

AMPLIACION 2


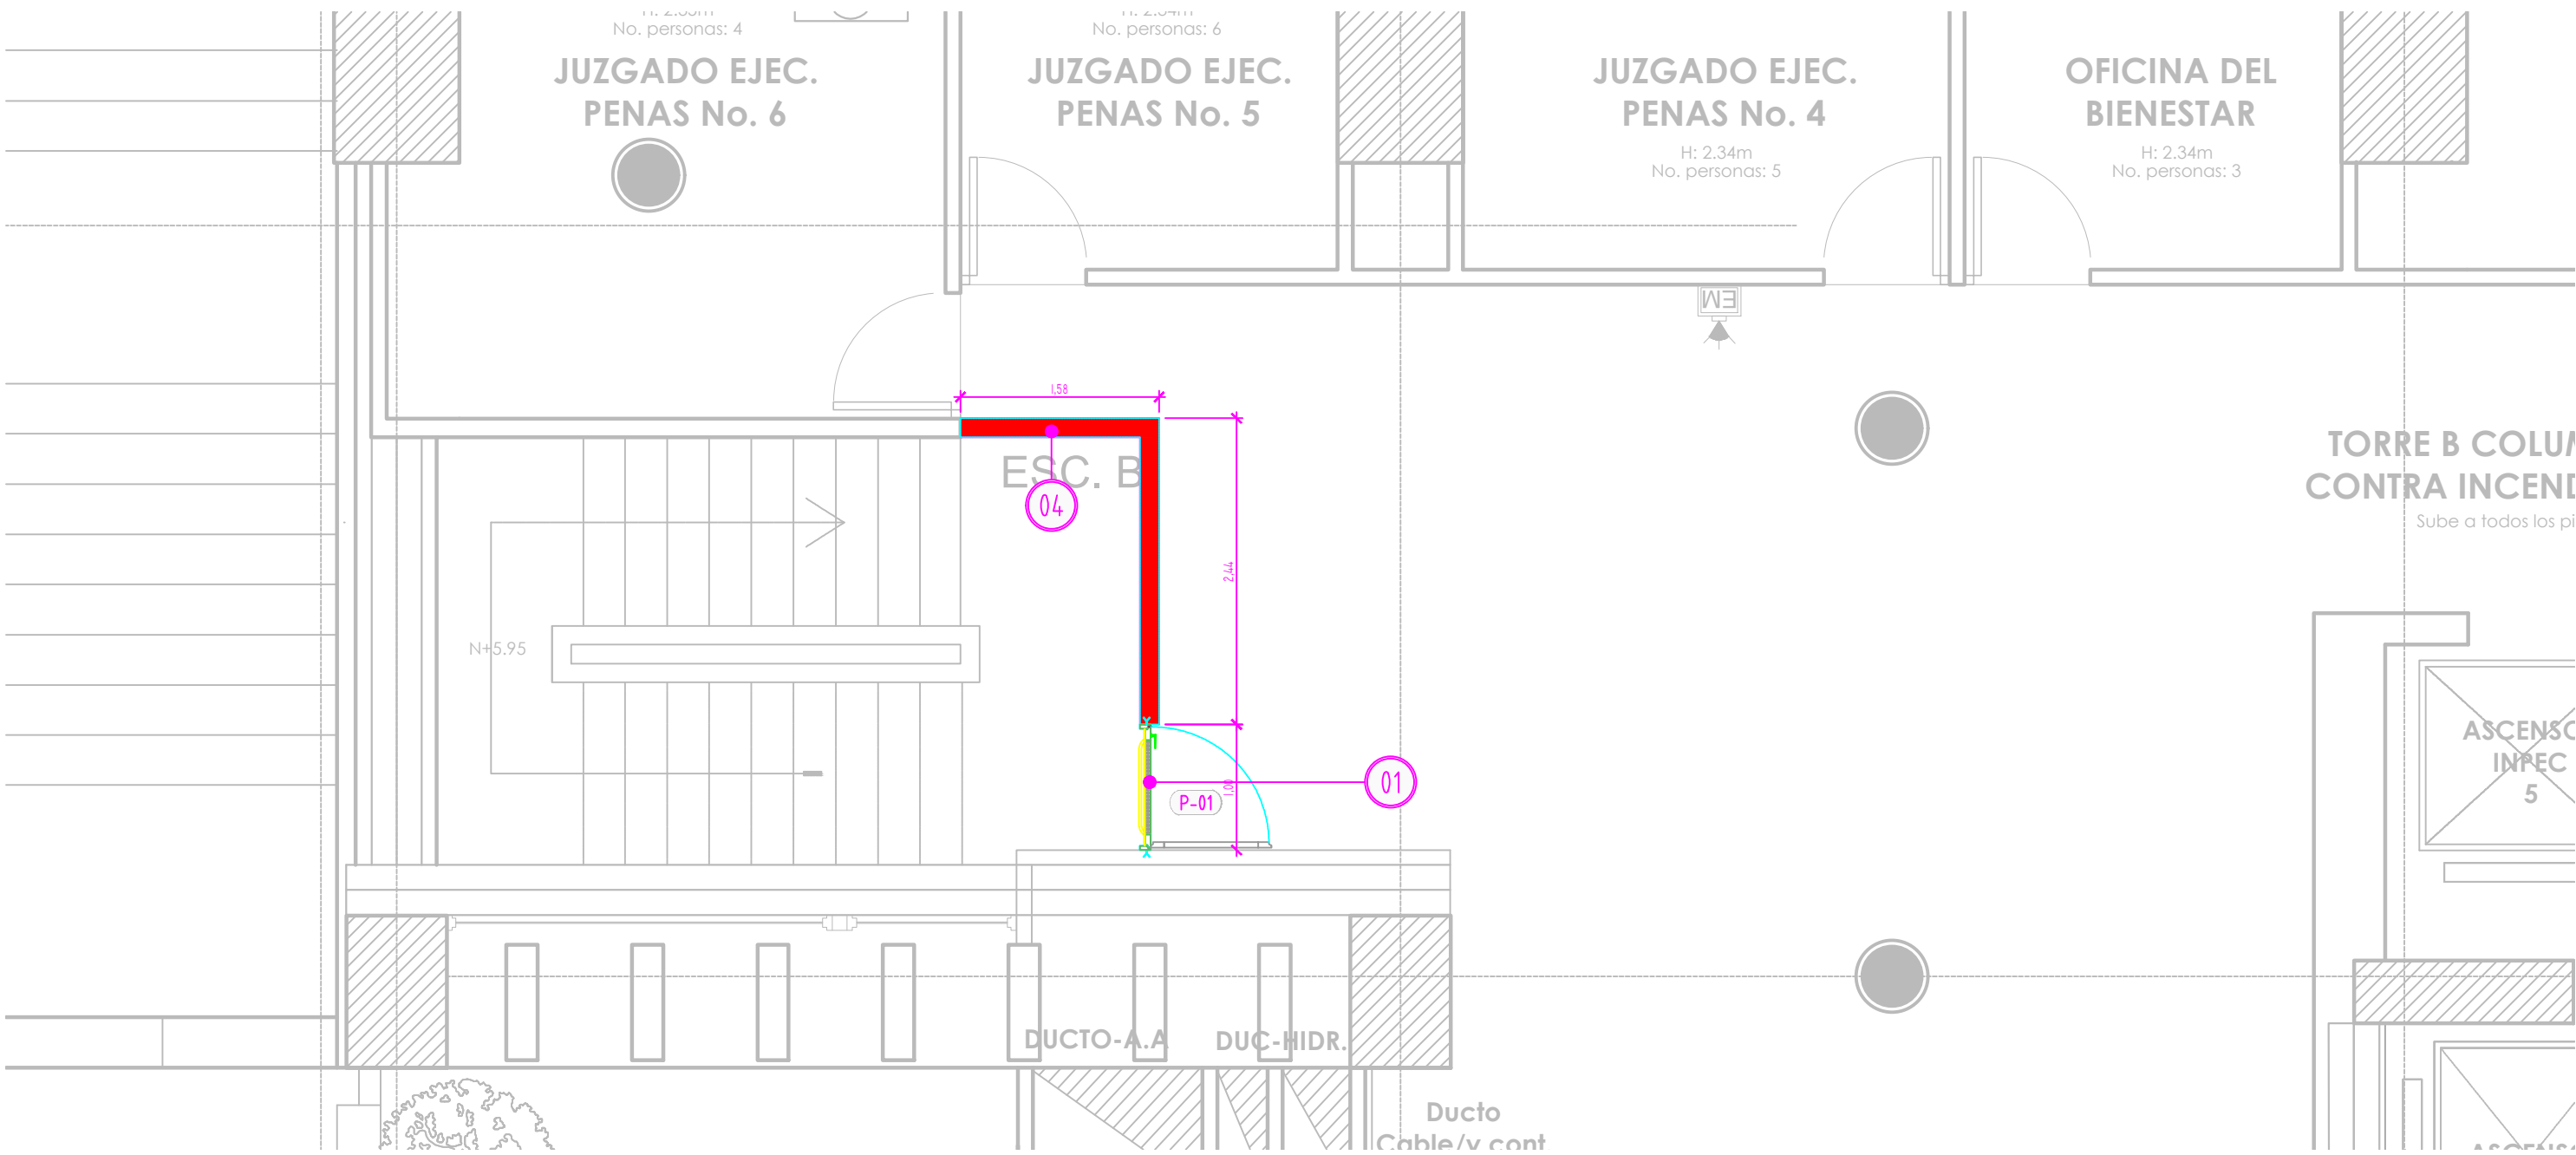


AMPLIACION 3

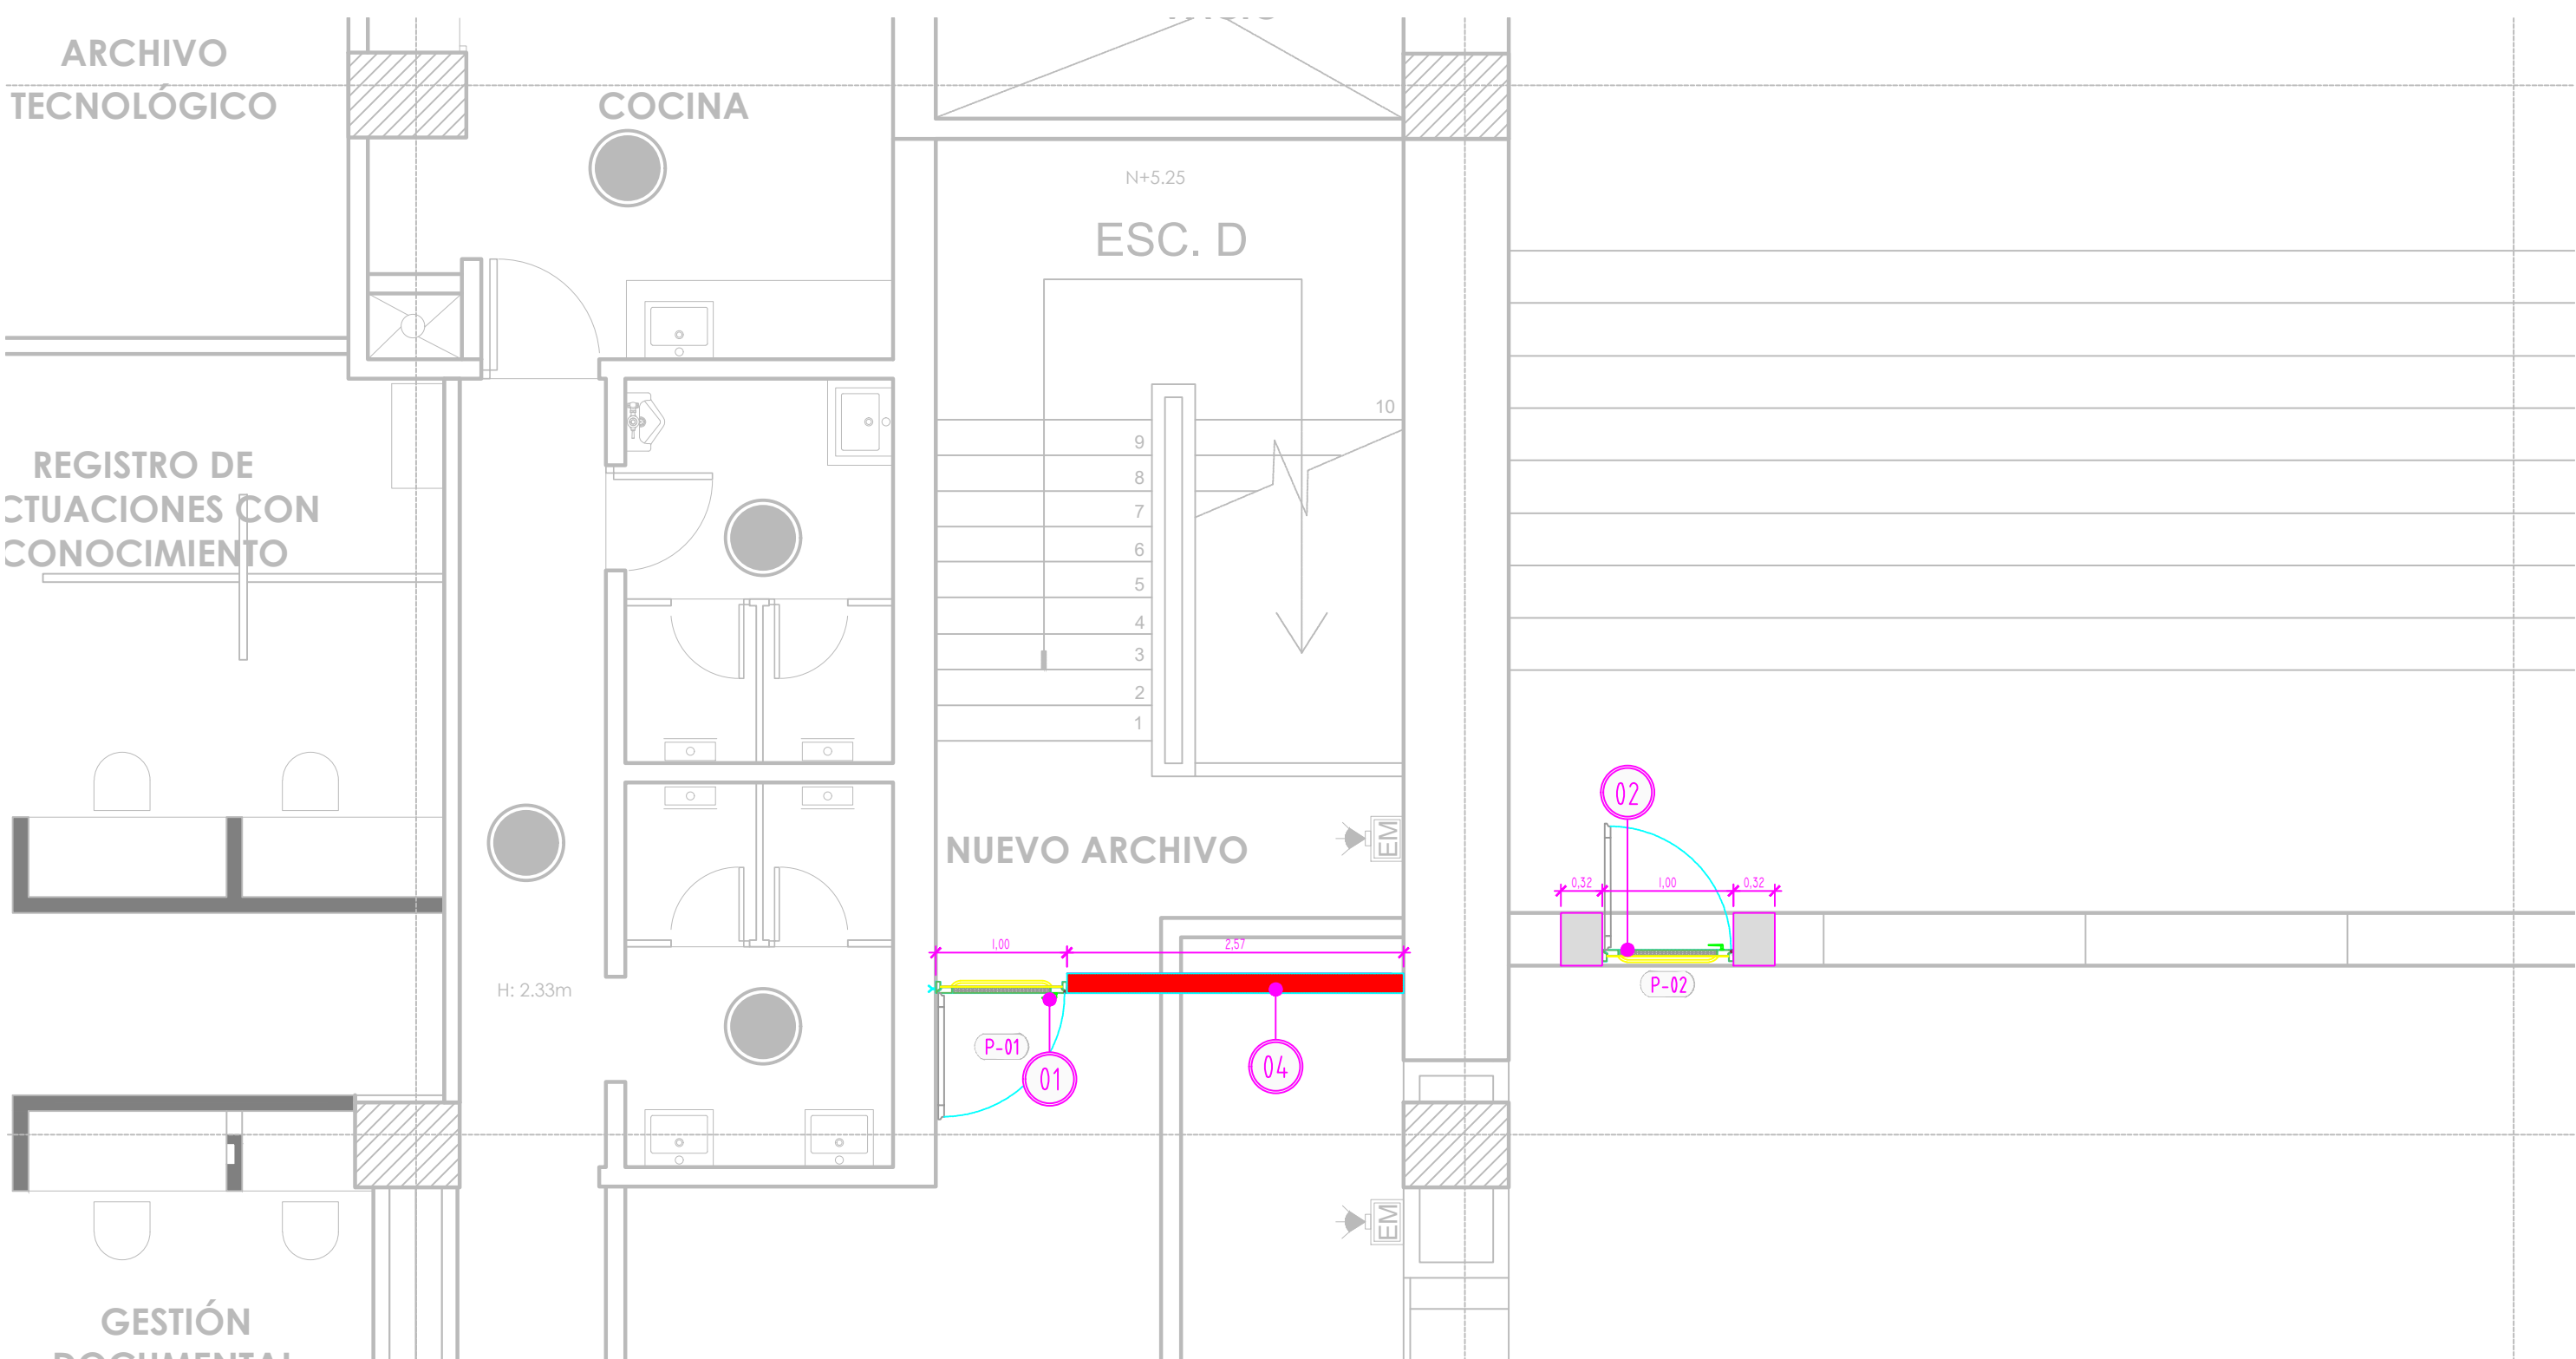

AMPLIACION 4

CUADRO DE CONVENCIONES INTERVENCIONES					
01	(P-01)	MARCO Y PUERTA METALICA CORTAFUEGO RESISTENCIA 120MIN. con ancho A=100 y altura hasta H=2,24m HOJA SENCILLA Fabricada en lámina Cold Rolled Cal 18, pintura esmalte color gris, sellos cortafuego, neopreno. Debidamente certificada + Incluye Barra antipánico + Cierre automático.			
02	(P-02)	MARCO Y PUERTA METALICA con ancho A=100 y altura hasta H=2,24m HOJA SENCILLA Fabricada en lámina Cold Rolled Cal 18, pintura esmalte color gris + Incluye Barra antipánico + Cierre automático.			
03	(P-03)	MARCO Y PUERTA METALICA CORTAFUEGO RESISTENCIA 120MIN. con ancho A=100 y altura hasta H=2,24m HOJA SENCILLA Fabricada en lámina Cold Rolled Cal 18, pintura esmalte color gris + Cierre automático + cerradura manija Accent			
04		MURO RESISTENTE AL FUEGO ETEX O EQUIVALENTE Resistencia al fuego de 2 horas Acabado Estuco y vinilo 3 manos color Ócre			
05		MURO DIVISORIO EN SUPERBOARD NO REQUIERE RESISTENCIA AL FUEGO Acabado Estuco y vinilo 3 manos color blanco			
06	(P-06)	PUERTA DOBLE EN VIDRIO TEMPLADO 10 MM CON ZOCALO EN ALUMINIO Incluye el suministro de todos los accesorios requeridos para el correcto montaje, ver plano de detalles en puertas. (Suministro e instalación). Incluye Barra antipánico + Cierre automático.			
07		SUMINISTRO E INSTALACIÓN ESCALERA METALICA Estructura en perfiles de Lámina delgada (Lance y cajón), tubería en acero ASTM A-500, Acero estructural ASTM A-36 en platinas y ángulos, soldadura E-70XX Norma AWS, pernos roscados grado A325 o equivalente + Pasos y descansos en lámina A-36. Pintura imprimante epóxica y esmalte uretano según especificaciones, actividad a todo costo según detalle. BARANDA ESCALERA. - PASAMANOS ANCLADO A MURO Pasamanos en tubo ø2" aguas negras + platina metálica de 6mm de espesor en acero + Travesaños en tubo ø3/4" aguas negras + acabado wash primer anticorrosivo y pintura esmalte tipo Piniflux color negro de Piniflux o equivalente + accesorios de anclaje y soportes. Pasamanos en tubería metálica aguas negras diámetro 1 1/2" + anclaje a muro Acabado en pintura esmalte color gris (Suministro e instalación).			
CUADRO CARPINTERÍA METÁLICA					
TIPO	UBICACIÓN	ANCHO	ALTO	CANT. TOTAL	ESPECIFICACIÓN
P-01	S2, S1, P1, P2, P3, P4, P5	1.00	2.40	24 UNDS	PUERTA CON RF + BARRA ANTIPANICO
P-02	PISO 2, REJA EXTERIOR	1.00	2.40	02 UNDS	PUERTA SIN RF + BARRA ANTIPANICO
P-03	S2, S1, P1, P2, P3, P4, P5	1.00	2.40	07 UNDS	PUERTA CON RF + MANIJA
P-04	PISO 2	2.00	2.20	01 UNDS	PUERTA VIDRIO + BARRA ANTIPANICO
Nota: -Muros y columnas los filos deben ser arreglados, resanados y estucados.					

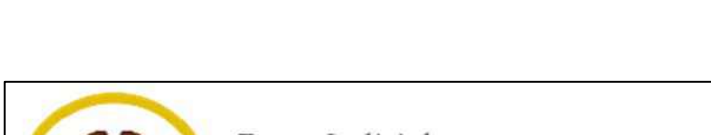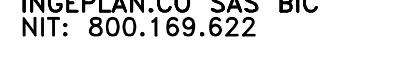										CONSULTORIA				
	CONSULTOR INGEPLAN.CO SAS BIC NIT: 800.169.622  CONTRATO: No. 25000879 H3 de 2025.	DIRECTOR DE PROYECTO: JAVIER IVAN PERALTA RUIZ MAT.: 2570018423CND	SUPERVISOR CONSEJO SUPERIOR DE LA JUDICATURA: CESAR AUGUSTO RENDON DIAZ	M O D I F I C A C I O N E S			FECHA:	PROYECTO: CONTRATAR EN NOMBRE DE LA NACIÓN –CONSEJO SUPERIOR DE LA JUDICATURA – DIRECCIÓN SECCIONAL DE ADMINISTRACIÓN JUDICIAL DE CALI – VALLE DEL CAUCA, UNA CONSULTORIA QUE ELABORE LOS ESTUDIOS DIAGNÓSTICOS Y DISEÑOS DE VULNERABILIDAD SÍSMICA, REFORZAMIENTO ESTRUCTURAL Y SEGURIDAD HUMANA REQUERIDA EN LOS INMUEBLES DONDE FUNCIONAN LAS CORPORACIONES Y DESPACHOS JUDICIALES DEL VALLE DEL CAUCA.	CONTIENE: PLANTA INTERVENCION PISO 2		REFERENCIA: DISEÑO INTERVENCIONES PALACIO DE JUSTICIA CALI	PLANCHA No. 12 DE 16		
											ARCHIVO AUTOCAD: 2025012-INTERVENCION PALACIO JUSTICIA CALI			
		ARQUITECTO ANDRÉS MAURICIO RODRÍGUEZ G MAT.: A151522011-1018419546										ARCHIVO LAYOUT: AR102	FECHA ELABORACION PLANO: DICIEMBRE 2025	CONSECUTIVO: AR112