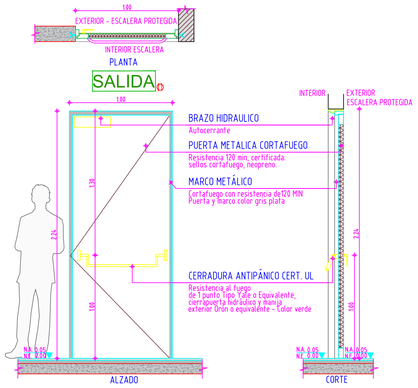

DETALLE PUERTA P-02

Escala.....1:25

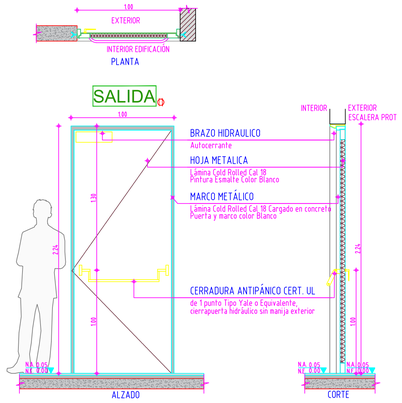

DETALLE PUERTA P-03

Escala.....1:25

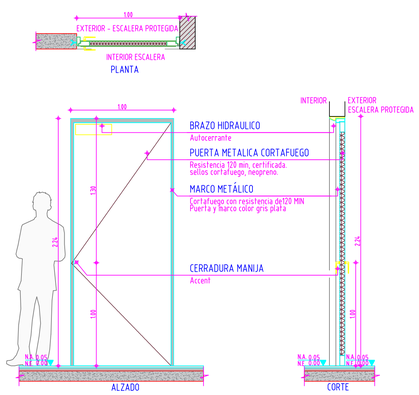

DETALLE PUERTA P-04

Escala.....1:25

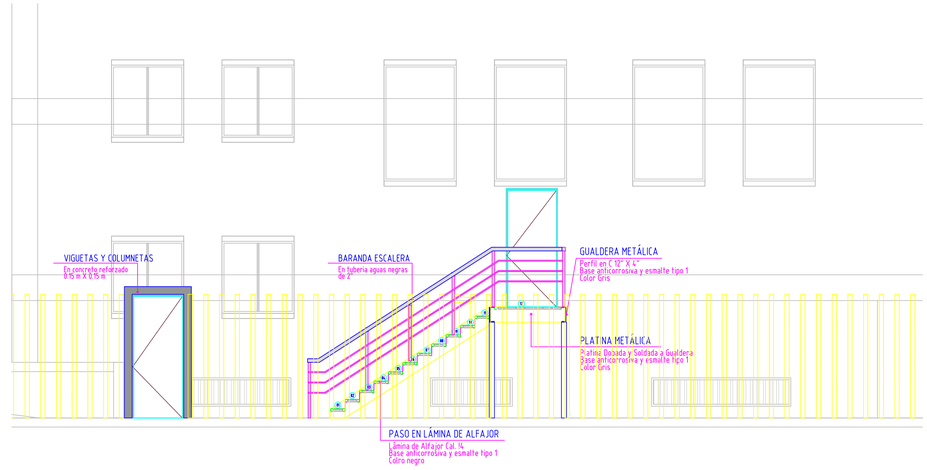

ALZADO ESCALERA 2

Escala....1:50

CUADRO DE CARPINTERÍA METÁLICA

TIPO	UBICACIÓN	ANCHO	ALTO	CANT TOTAL	ESPECIFICACIÓN
P-01	ACCESO EDIFICACIÓN	4.00	2.85	01 UNDS	REINSTALACIÓN DE PUERTA VENTANA. SE DEBE GARANTIZAR TODOS LOS ELEMENTOS NECESARIOS PARA SU CORRECTO MONTAJE Y FUNCIONAMIENTO
P-02	PUERTAS ACCESO ESCALERAS PROTEGIDAS	1.00	2.24	06 UNDS	PUERTA CON MARCO Y SELLO CORTAFUEGO, INCLUYE BISAGRAS Y BARRA ANTIPANICO
P-03	PUERTA EVACUACIÓN NO REQUIERE RESISTENCIA AL FUEGO	1.00	2.24	02 UNDS	PUERTA CON MARCO METÁLICO LÁMINA COLD ROLLED PINTURA ESMALTE COLOR BLANCO + BARRA ANTIPÁNICO Y CIERRE AUTOMÁTICO
P-04	PUERTA METÁLICA RESISTENCIA AL FUEGO	1.00	2.24	03 UNDS	PUERTA CON MARCO METÁLICO LÁMINA COLD ROLLED PINTURA ESMALTE COLOR GRIS + BARRA ANTIPÁNICO Y CIERRE AUTOMÁTICO

Nota:
-Muros y columnas los filos deben ser arreglados, resanados y estucados.

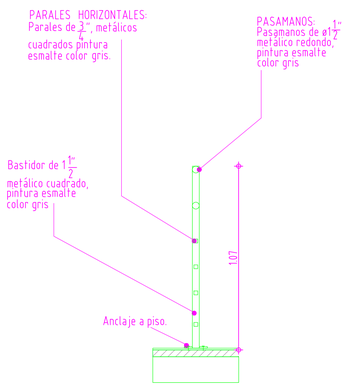

DETALLE BARANDA METÁLICA

Escala.....1:15

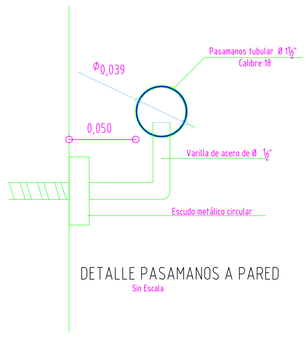

DETALLE PASAMANOS A PARED

Sin Escala

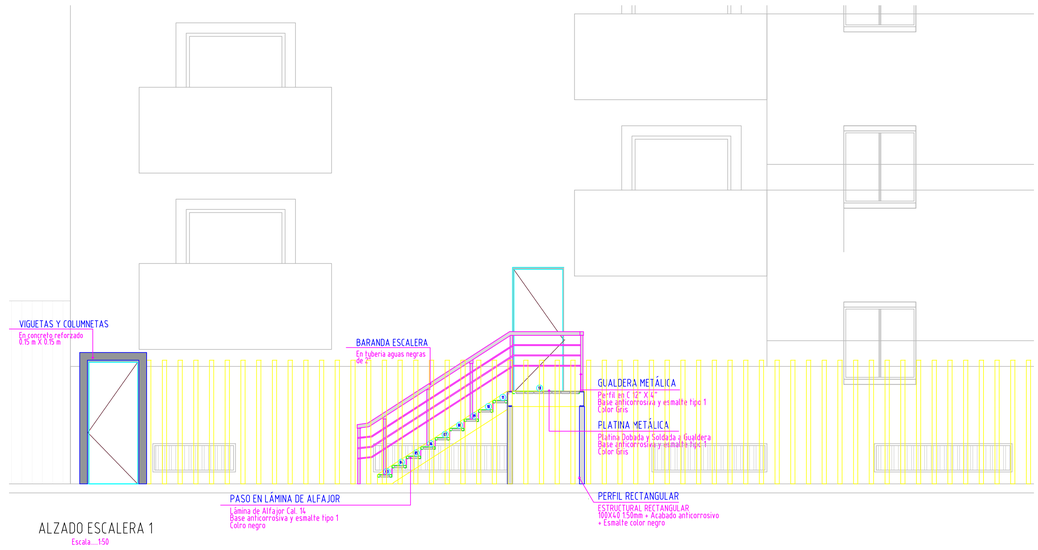

ALZADO ESCALERA 1

Escala....1:50

CONSULTORIA

Rama Judicial
Consejo Superior de la Judicatura
República de Colombia

CONSULTOR
INGEPLAN.CO SAS BIC
NIT: 800.169.622

INGEPLAN.CO

CONTRATO:
No. 25000879 H3 de 2025.

DIRECTOR DE PROYECTO:
JAVIER IVAN PERALTA RUIZ
MAT.: 2570018423CND

ARQUITECTO
ANDRÉS MAURICIO RODRÍGUEZ G
MAT.: A151522011-1018419546

SUPERVISOR CONSEJO SUPERIOR DE LA JUDICATURA:
CESAR AUGUSTO RENDON DIAZ

M O D I F I C A C I O N E S	FECHA:
I 14 OCTUBRE 2025	
II	
III	
IV	
V	
VI	
VII	
VIII	

PROYECTO:
CONTRATAR EN NOMBRE DE LA NACIÓN – CONSEJO SUPERIOR DE LA JUDICATURA – DIRECCIÓN SECCIONAL DE ADMINISTRACIÓN JUDICIAL DE CALI – VALLE DEL CAUCA, UNA CONSULTORÍA QUE ELABORE LOS ESTUDIOS DIAGNÓSTICOS Y DISEÑOS DE VULNERABILIDAD SÍSMICA, REFORZAMIENTO ESTRUCTURAL Y SEGURIDAD HUMANA REQUERIDA EN LOS INMUEBLES DONDE FUNCIONAN LAS CORPORACIONES Y DESPACHOS JUDICIALES DEL VALLE DEL CAUCA.

CONTIENE:
PLANTA INTERVENCIONES PISO 3
DETALLES GENERALES

CIUDAD: PALMIRA– VALLE DEL CAUCA
ESCALA: 1:100

REFERENCIA:
DISEÑO INTERVENCIONES
PALACIO DE JUSTICIA PALMIRA

ARCHIVO AUTOCAD:
20250612-INTERVENCIÓN PALACIO JUSTICIA PALMIRA

ARCHIVO LAYOUT:
AR06

FECHA ELABORACION PLANO: DICIEMBRE 2025

PLANCHA No.
6 DE 6

CONSECUTIVO:
AR06