

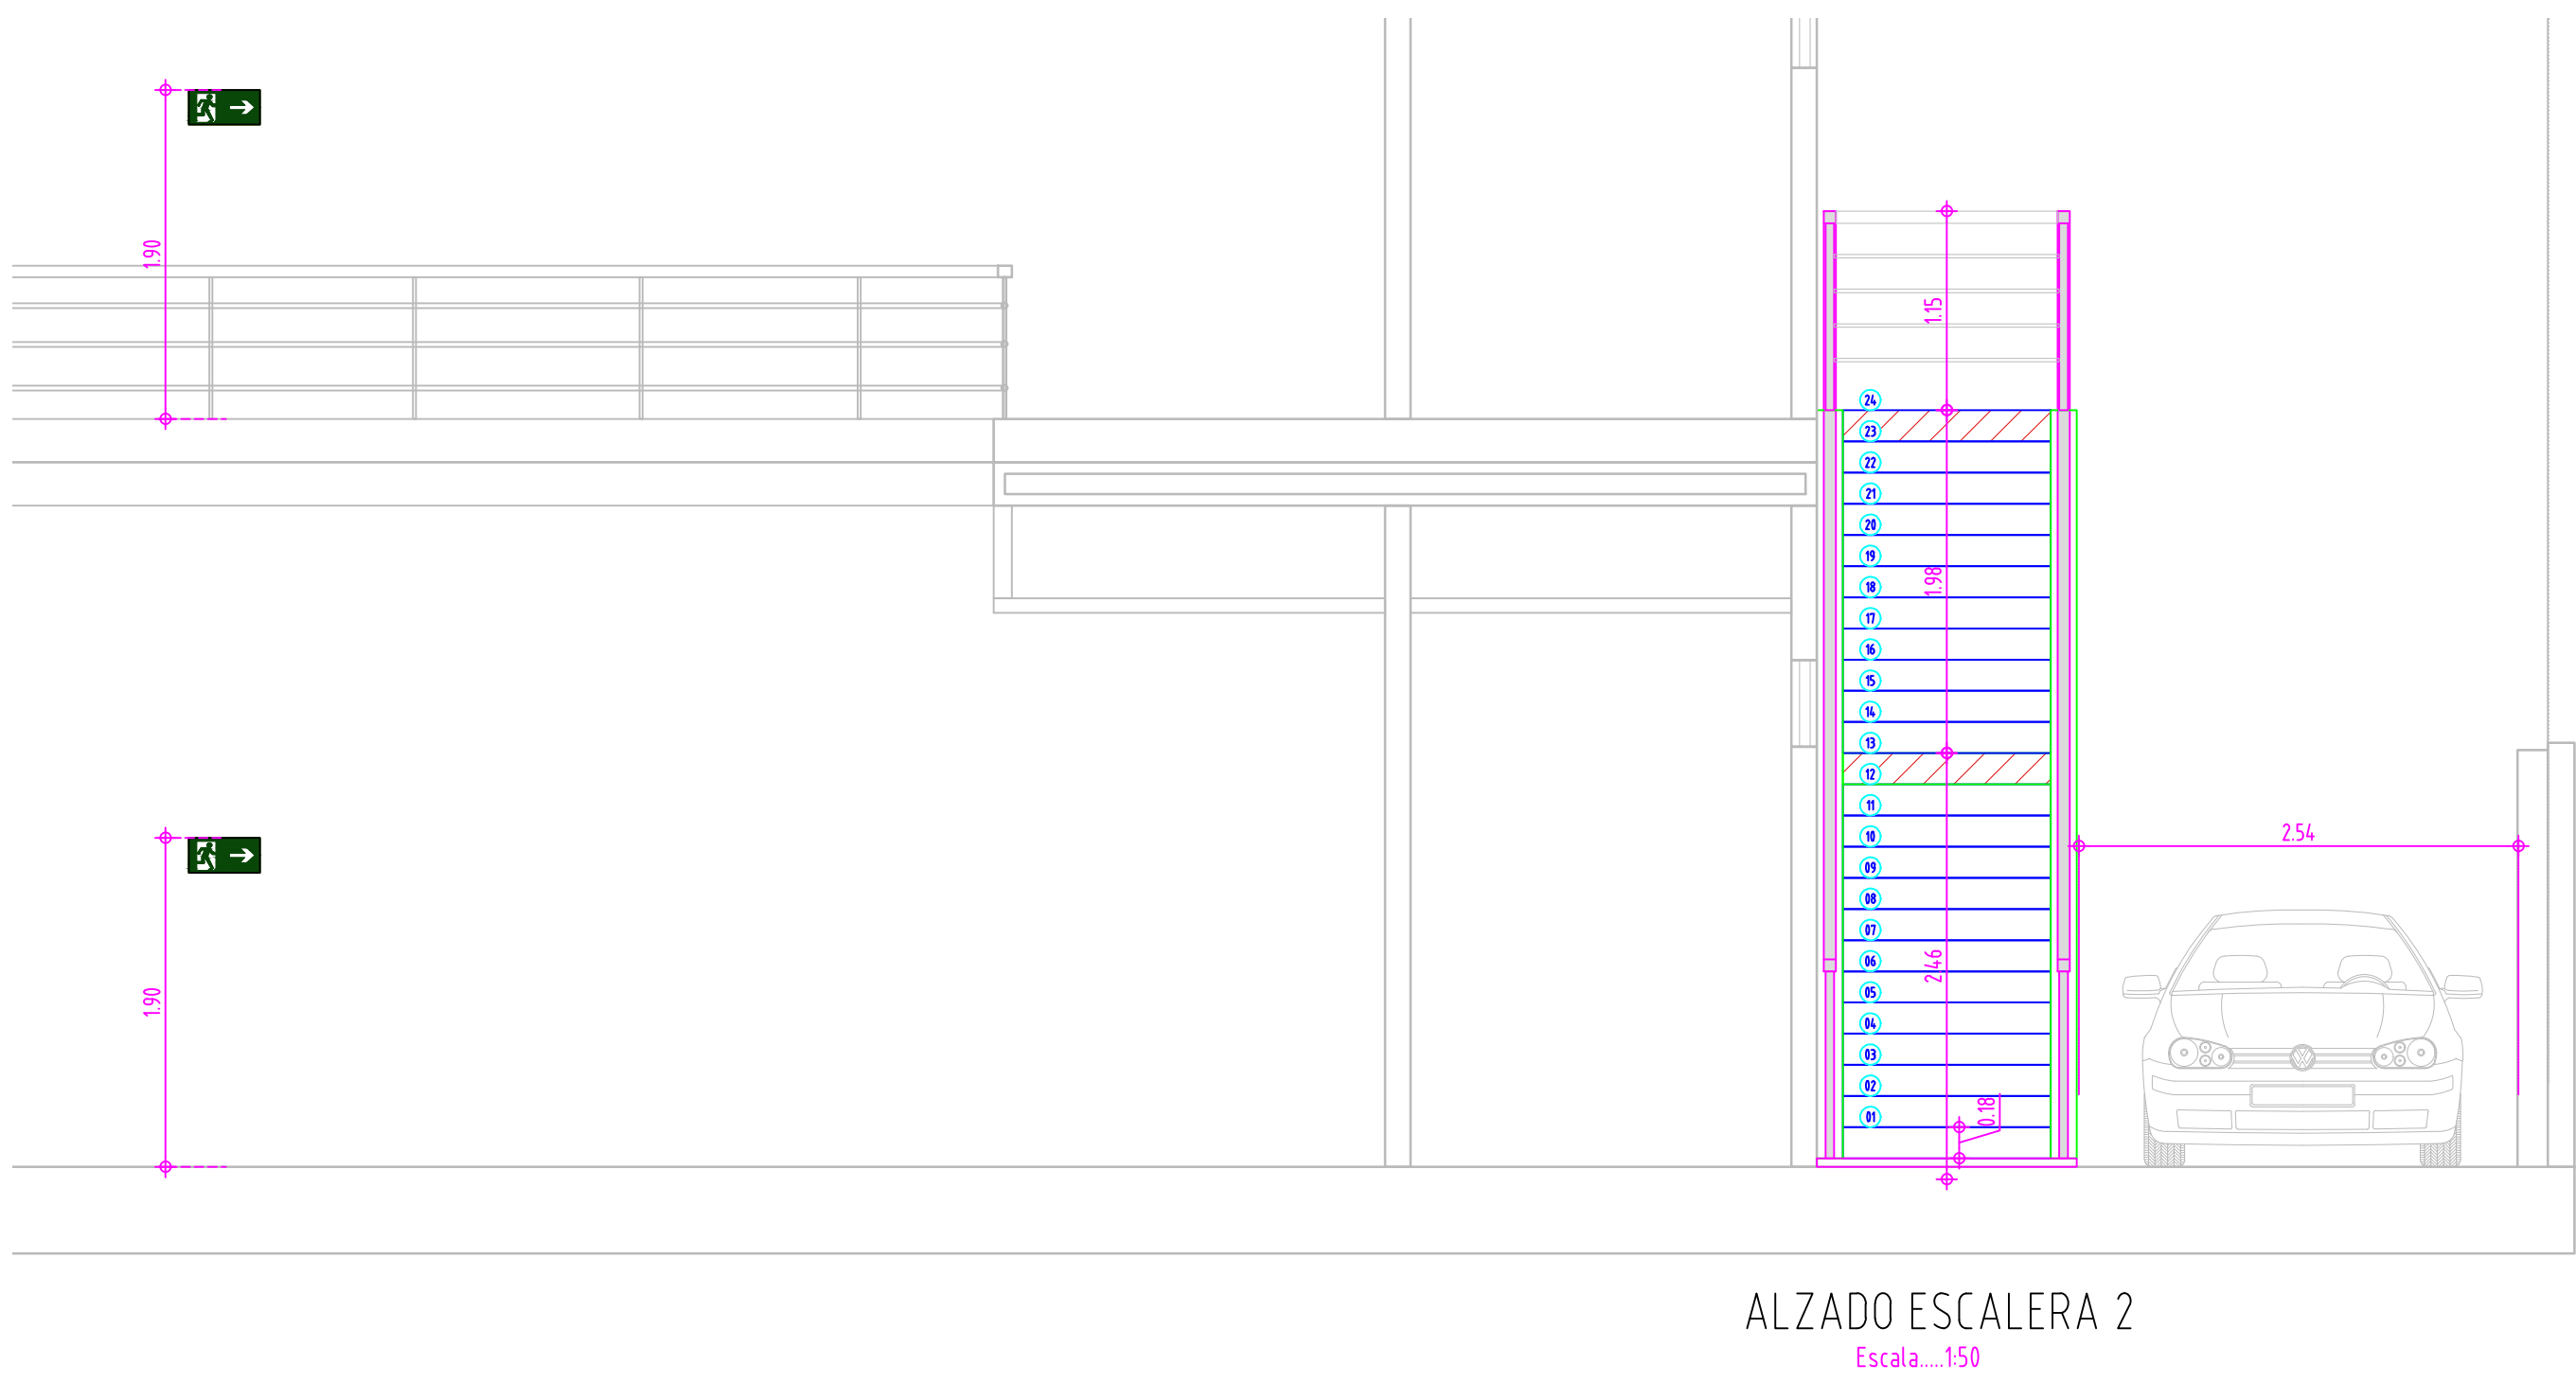
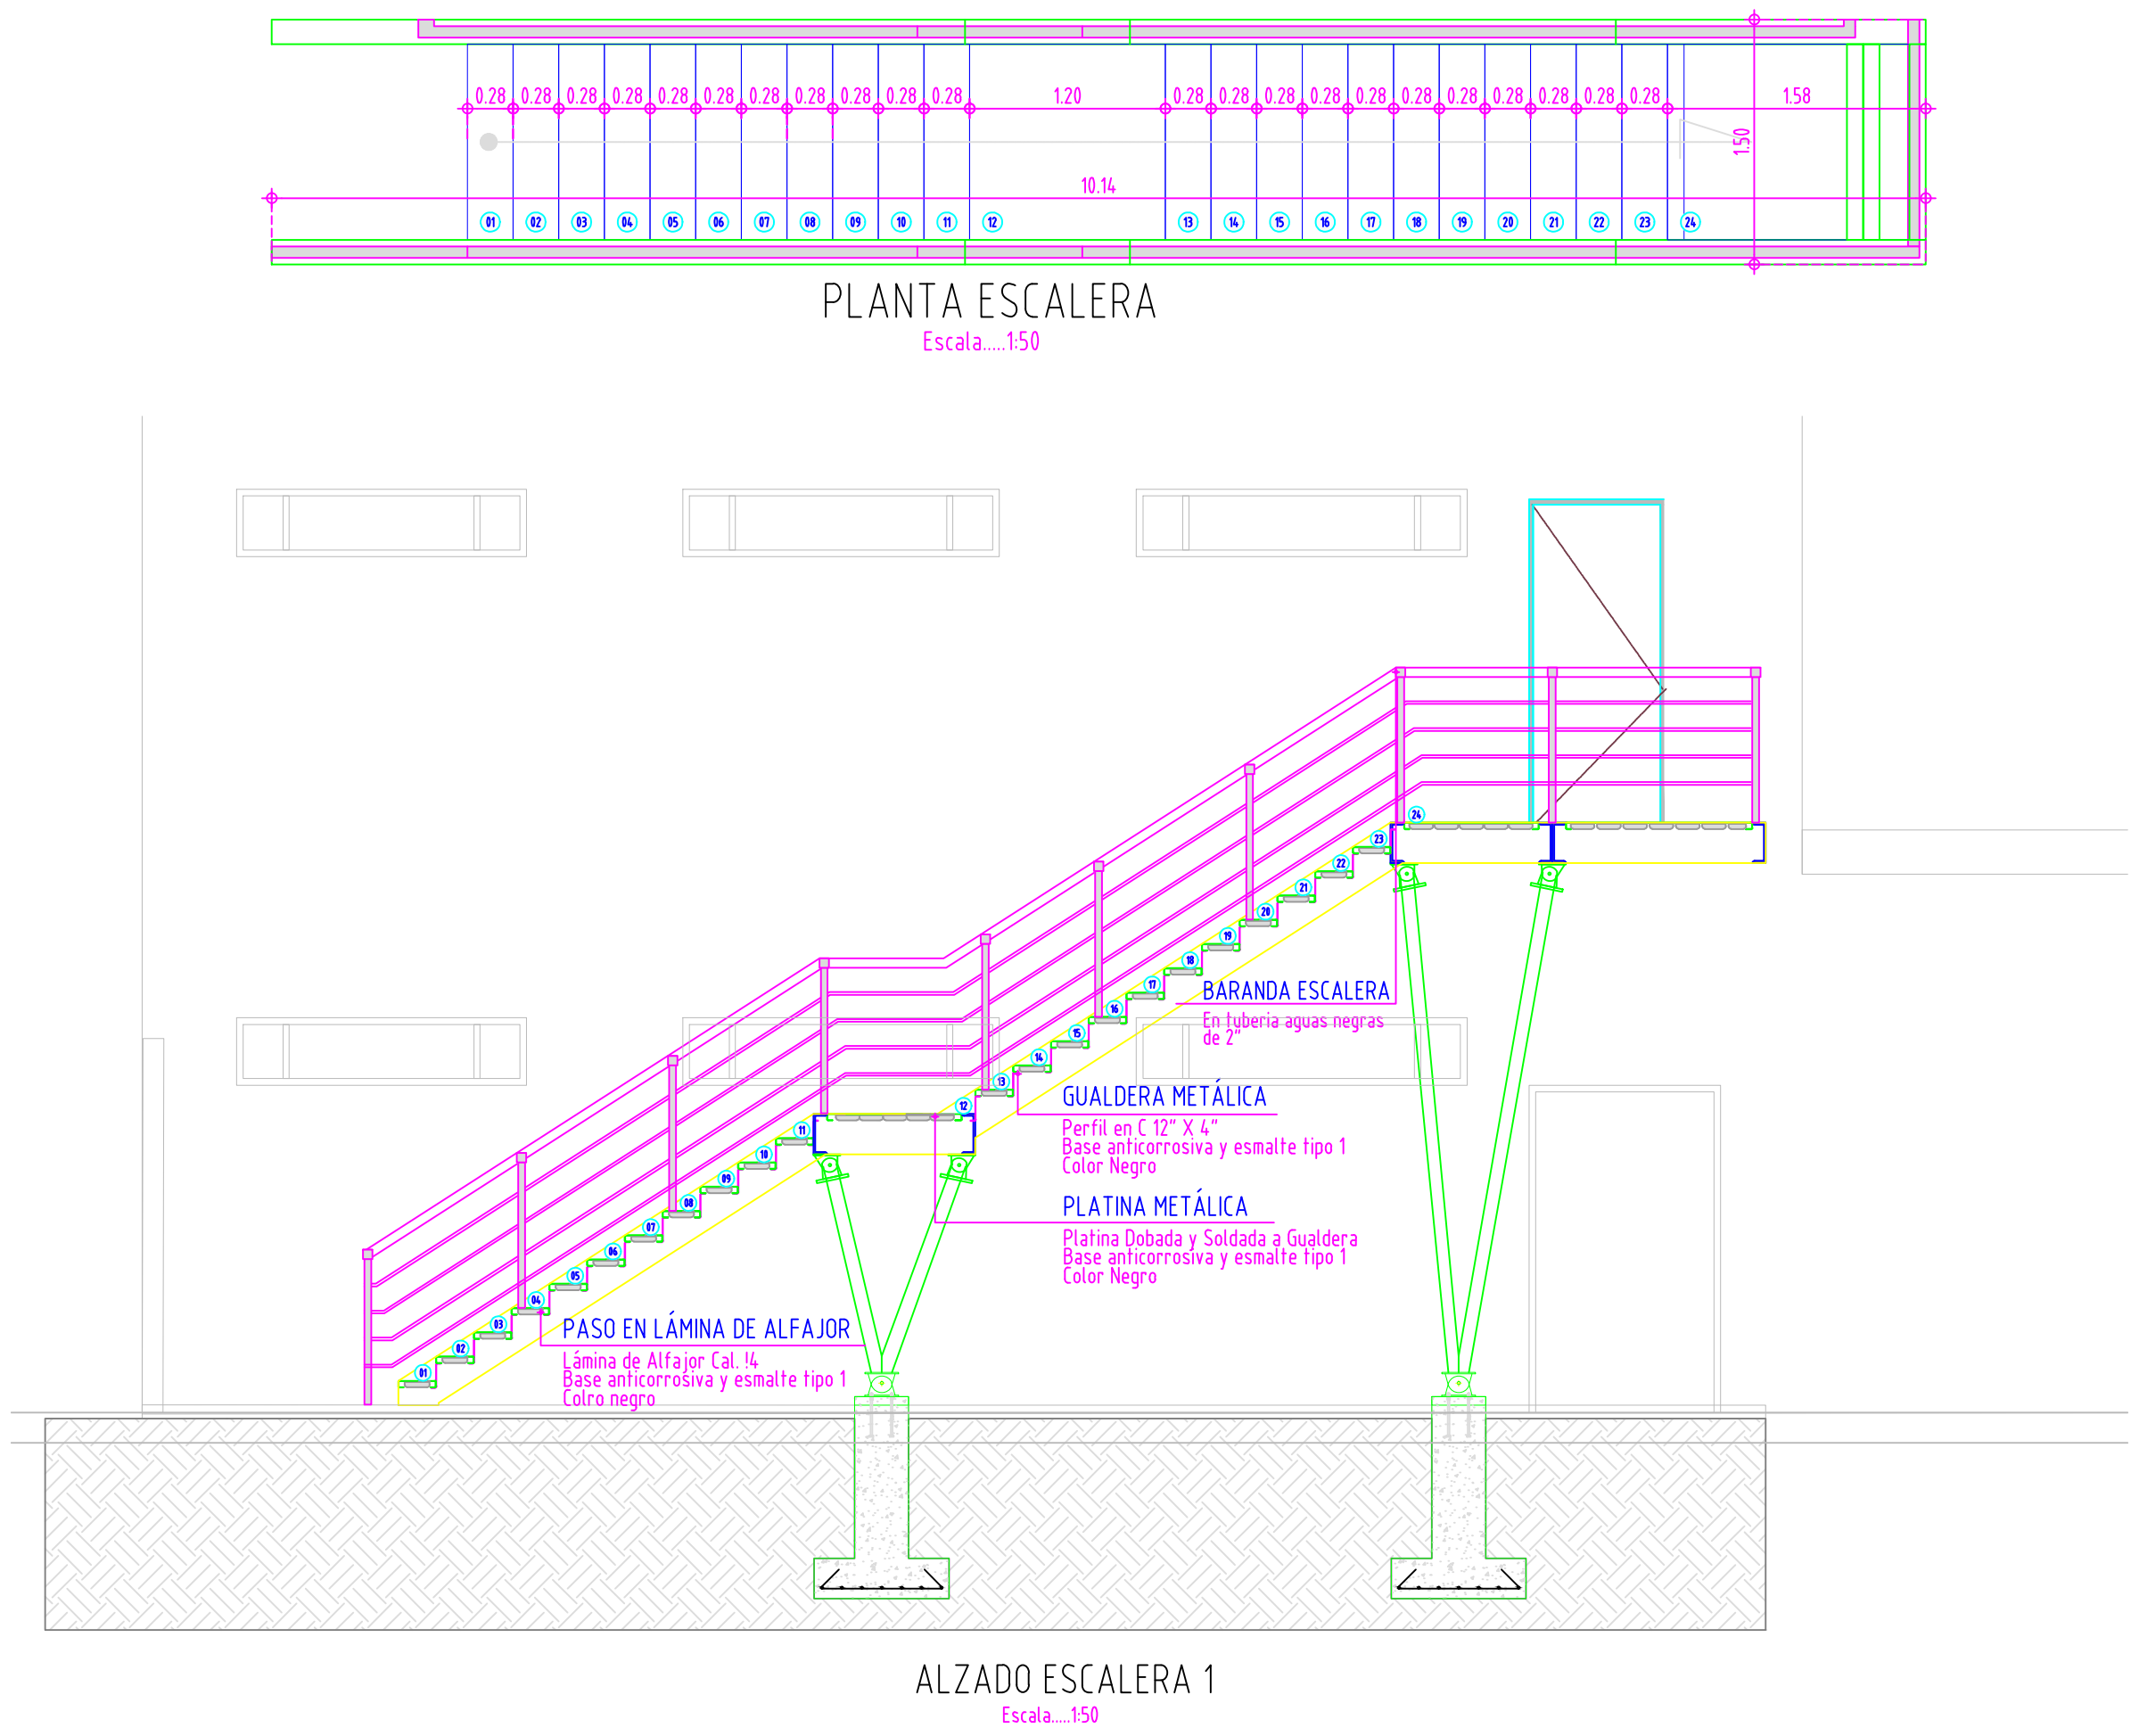
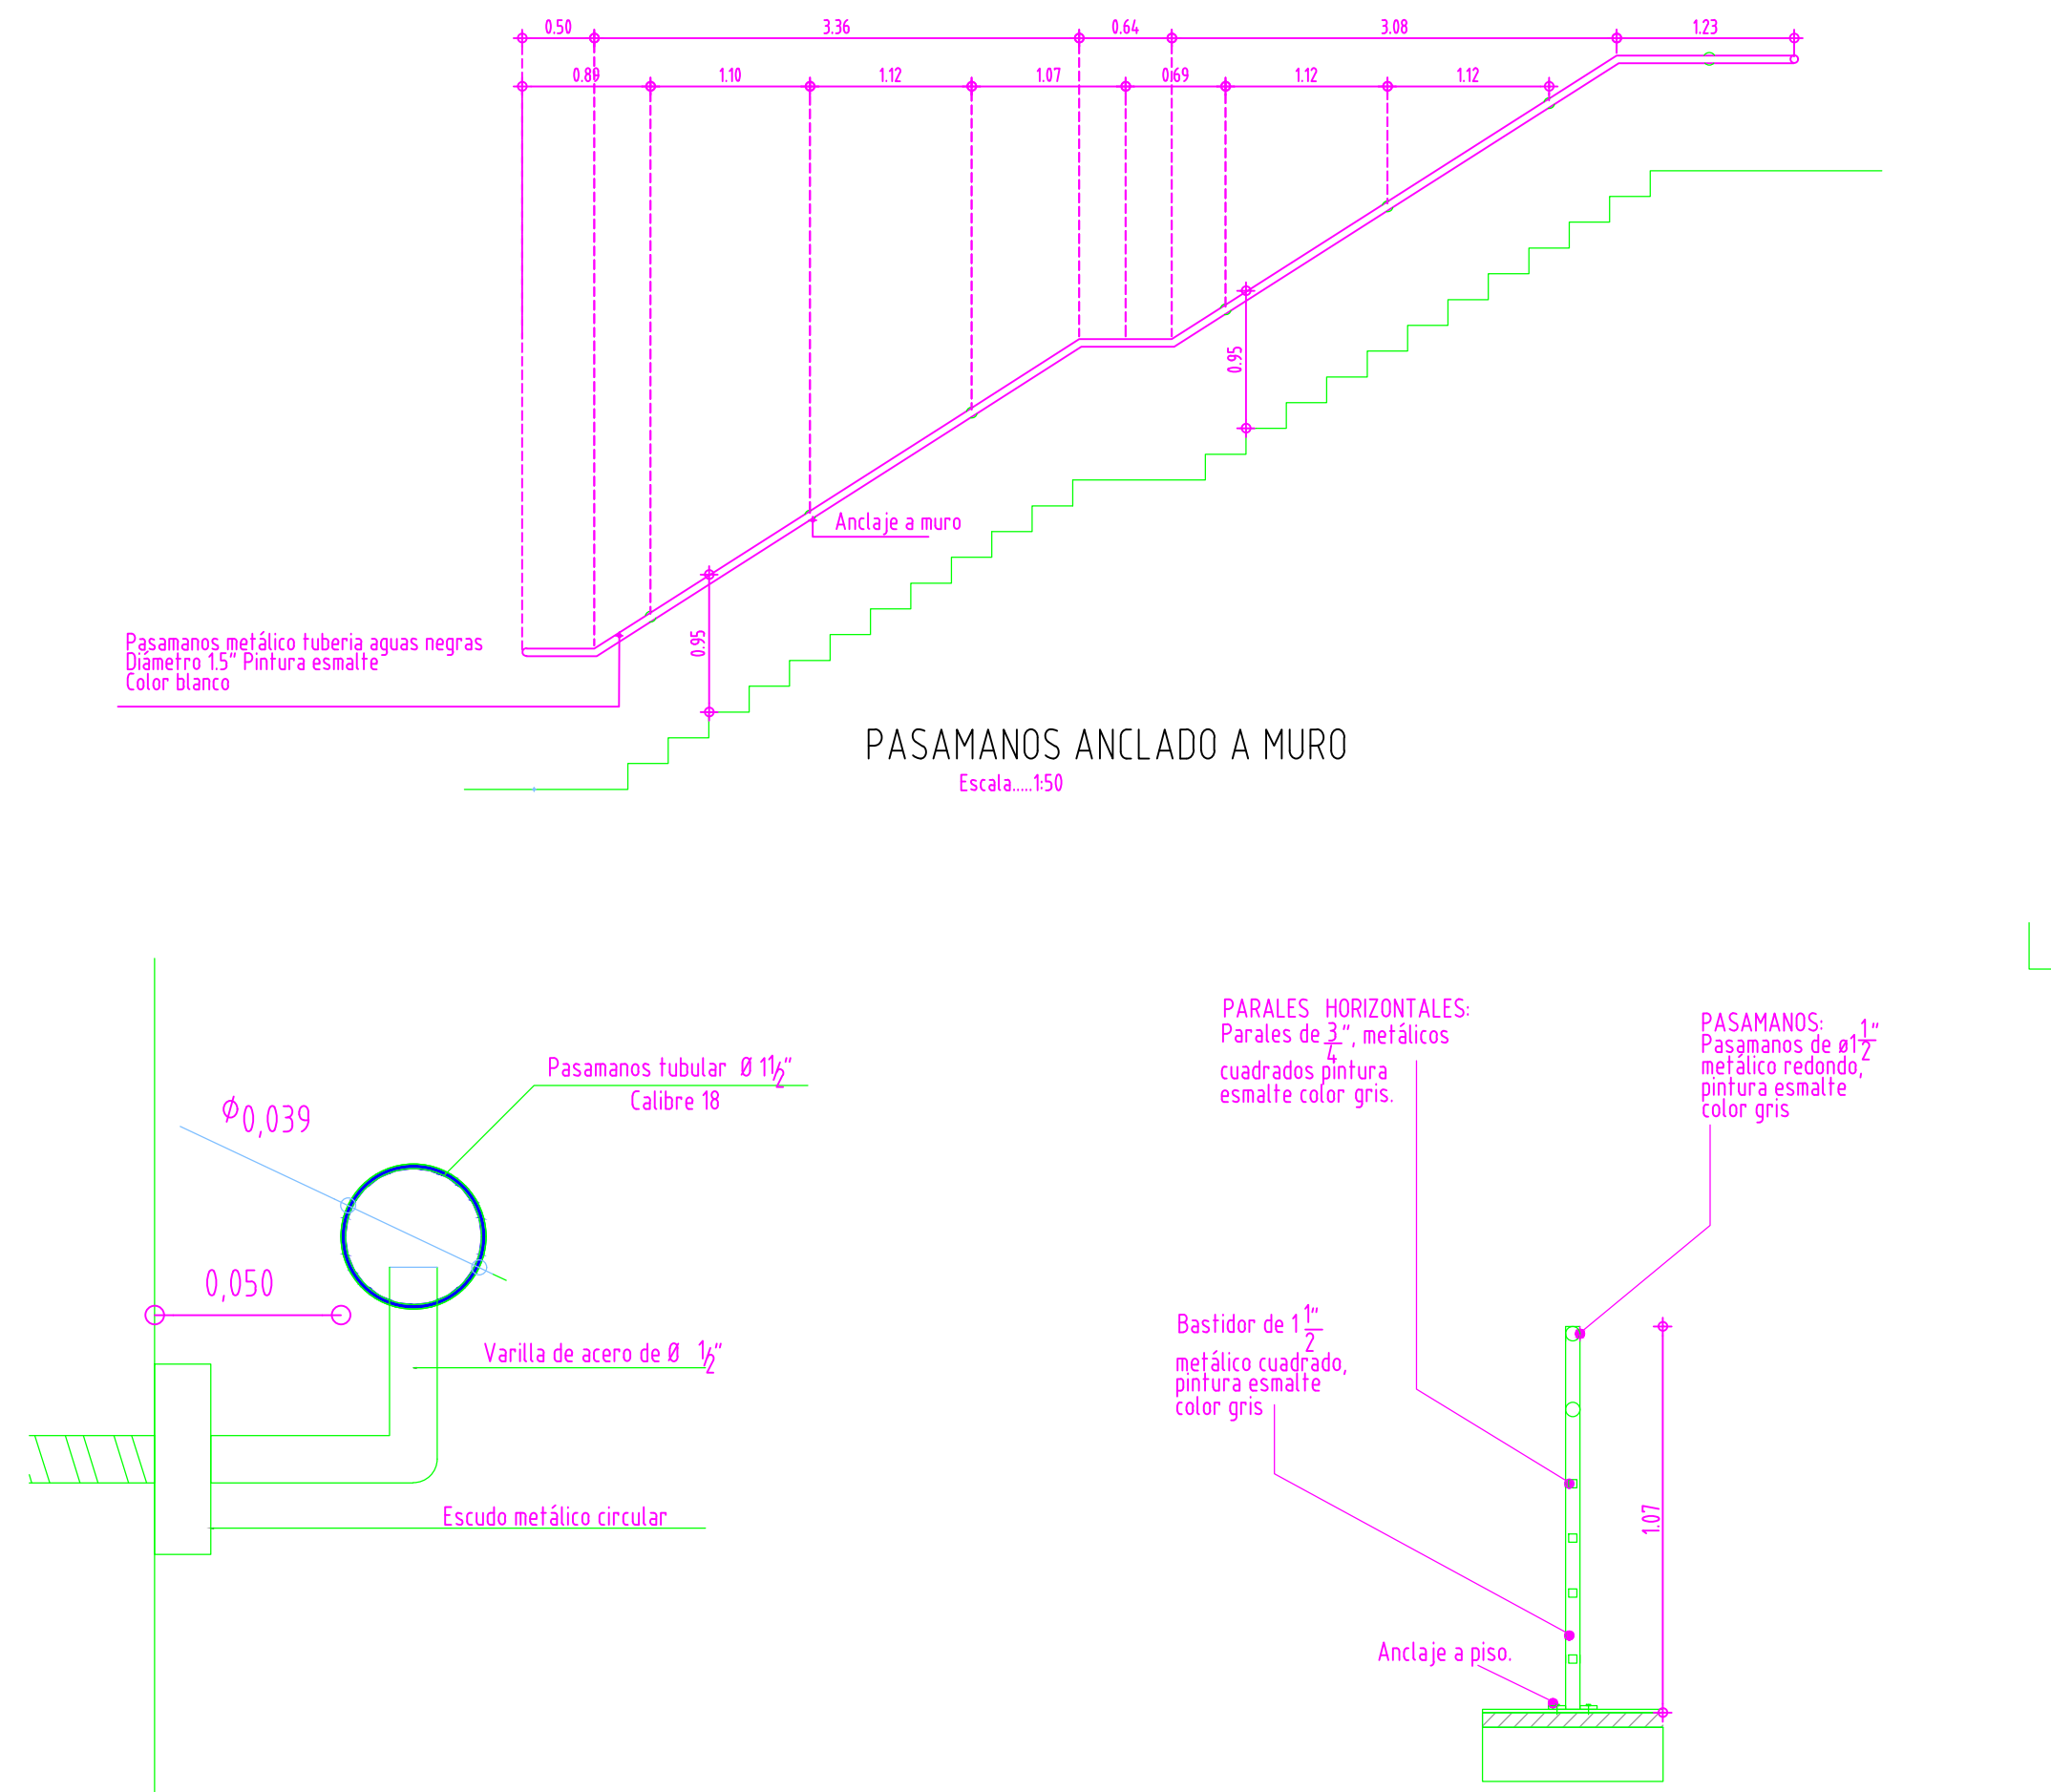


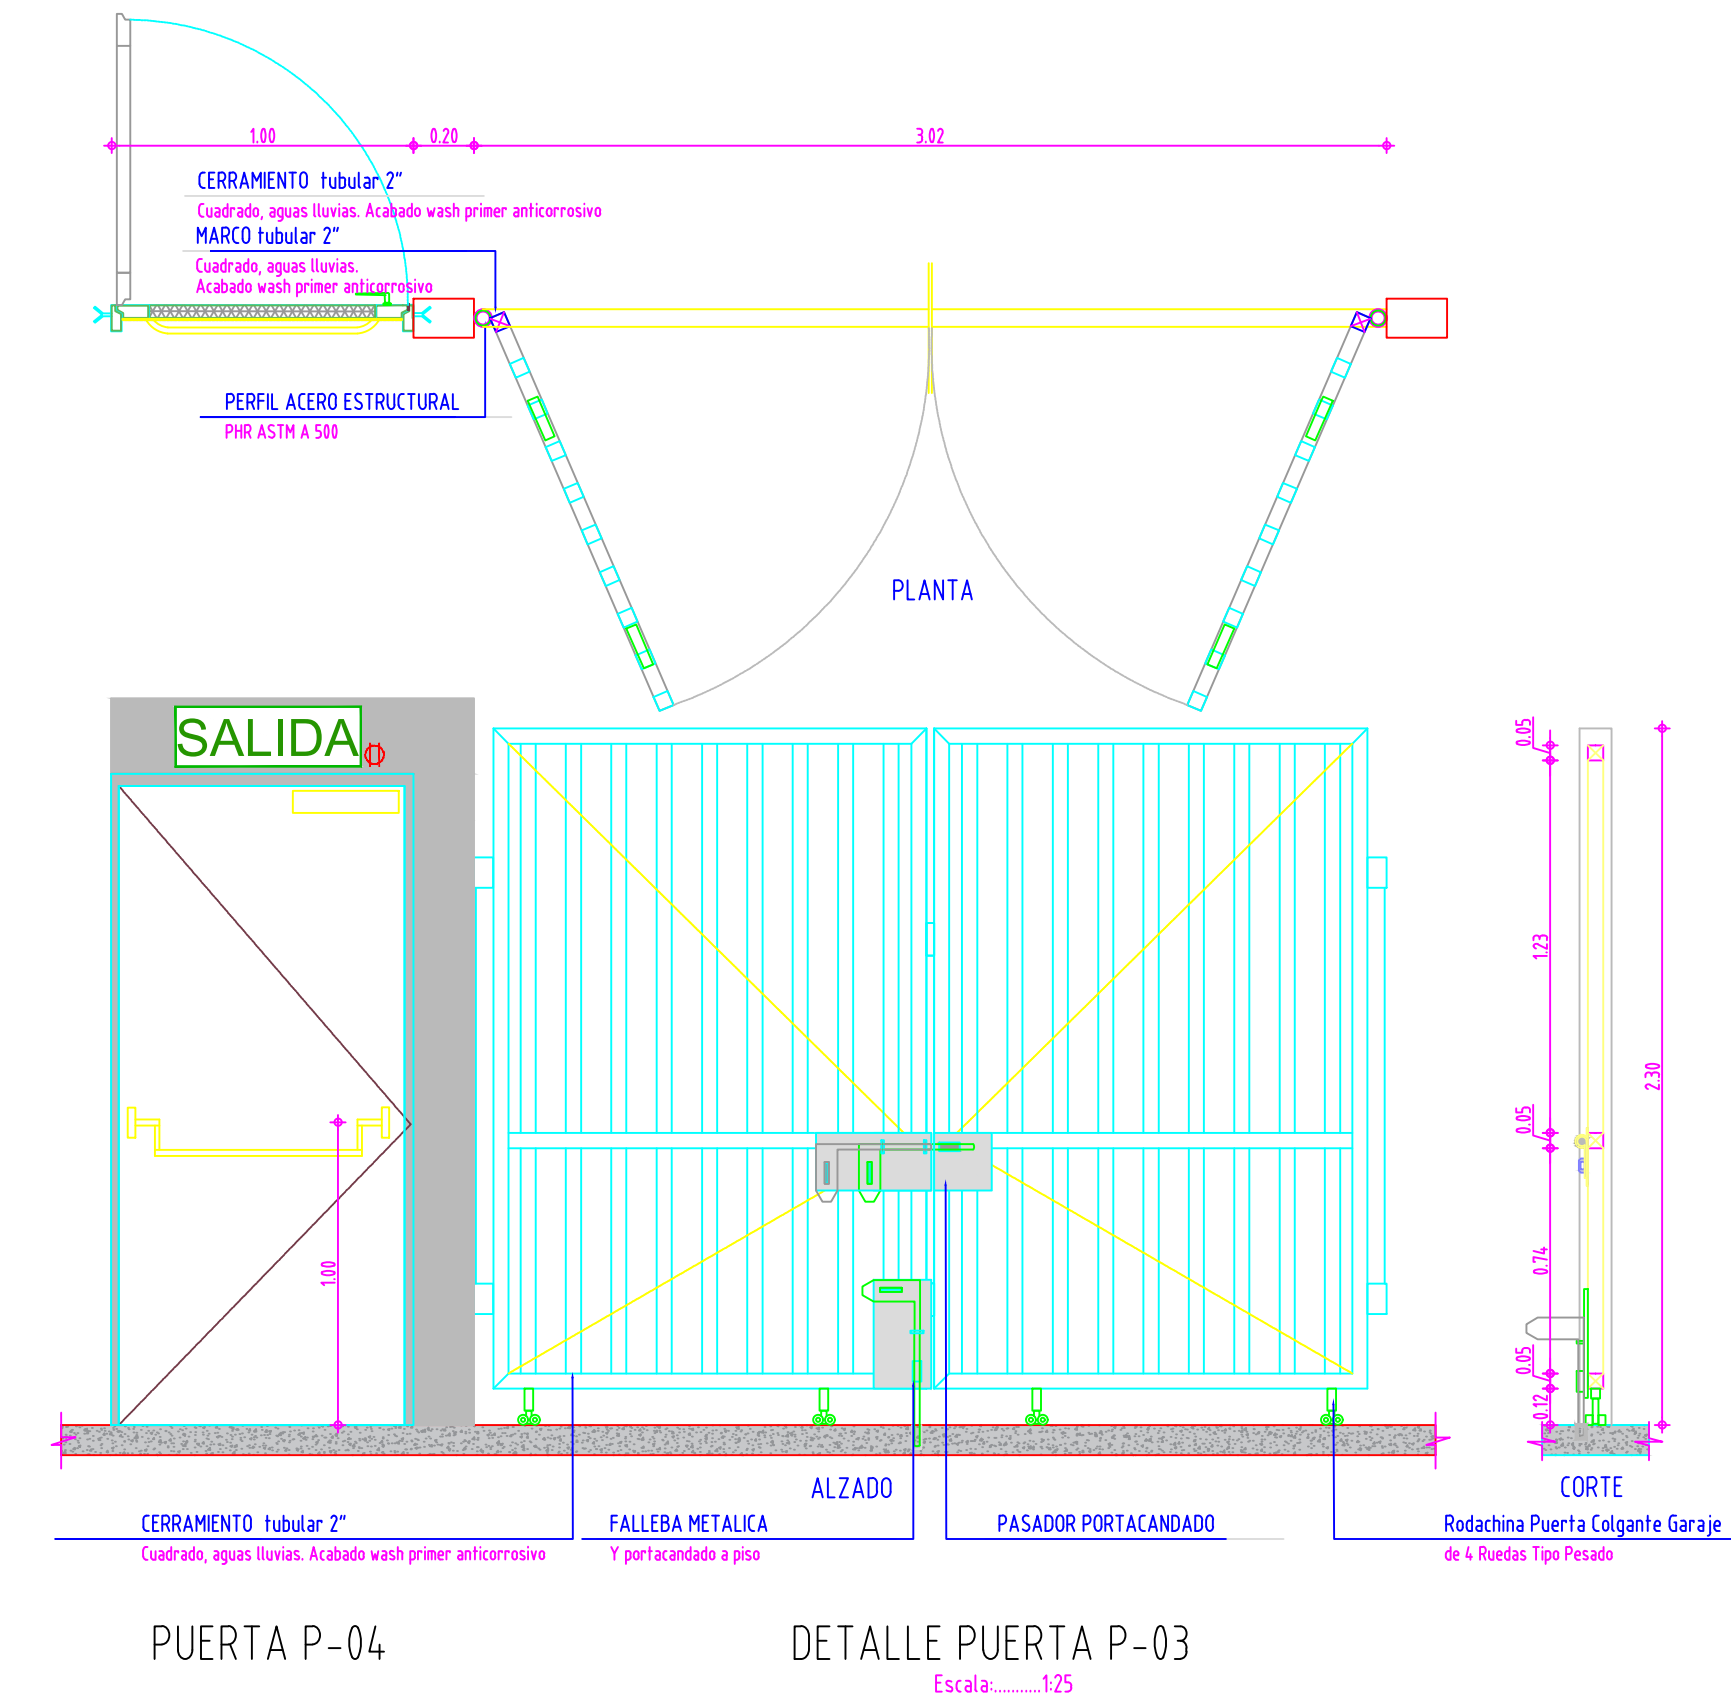

CUADRO DE CARPINTERÍA METÁLICA					
TIPO	UBICACIÓN	ANCHO	ALTO	CANT TOTAL	ESPECIFICACIÓN
P-01	ACCESO EDIFICACIÓN	4.30	3.30	01 UNDS	REINSTALACIÓN DE PUERTA VENTANA. SE DEBE GARANTIZAR TODOS LOS ELEMENTOS NECESARIOS PARA SU CORRECTO MONTAJE Y FUNCIONAMIENTO
P-02	PUERTAS CORTAFUEGO	1.00	2.43	06 UNDS	PUERTA CON MARCO Y SELLO CORTAFUEGO. INCLUYE BISAGRAS Y BARRA ANTIPÁNICO
P-03	PUERTA PARQUEADERO PISO 1	4.22	2.22	01 UNDS	SUMINISTRO E INSTALACIÓN DE PUERTA METÁLICA TIPO REJILLA DOBLE VENTILAR Plano en PERFIL ACERO ESTRUCTURAL PHR ASTM A 500, tubería vertical agua negra para cerramiento de #2 espaciada cada 15 cms, acabado anticorrosivo y esmalte color según diseño + accesorios de anclaje, bisagras, soportes, rodachinas y guía metálica, incluye tubería de soporte de la puerta a piso en perfil de acero estructural ASTM A572, así como el pedestal en concreto 3000 psi de acero de refuerzo.
P-04	PUERTA EVACUACIÓN NO REQUIERE RESISTENCIA AL FUEGO	1.00	2.22	01 UNDS	PUERTA CON MARCO METÁLICO LÁMINA COLD ROLLED PINTURA ESMALTE COLOR BLANCO + BARRA ANTIPÁNICO Y CIERRE AUTOMÁTICO

Nota:
-Muros y columnas los filos deben ser arreglados, resanados y estucados.

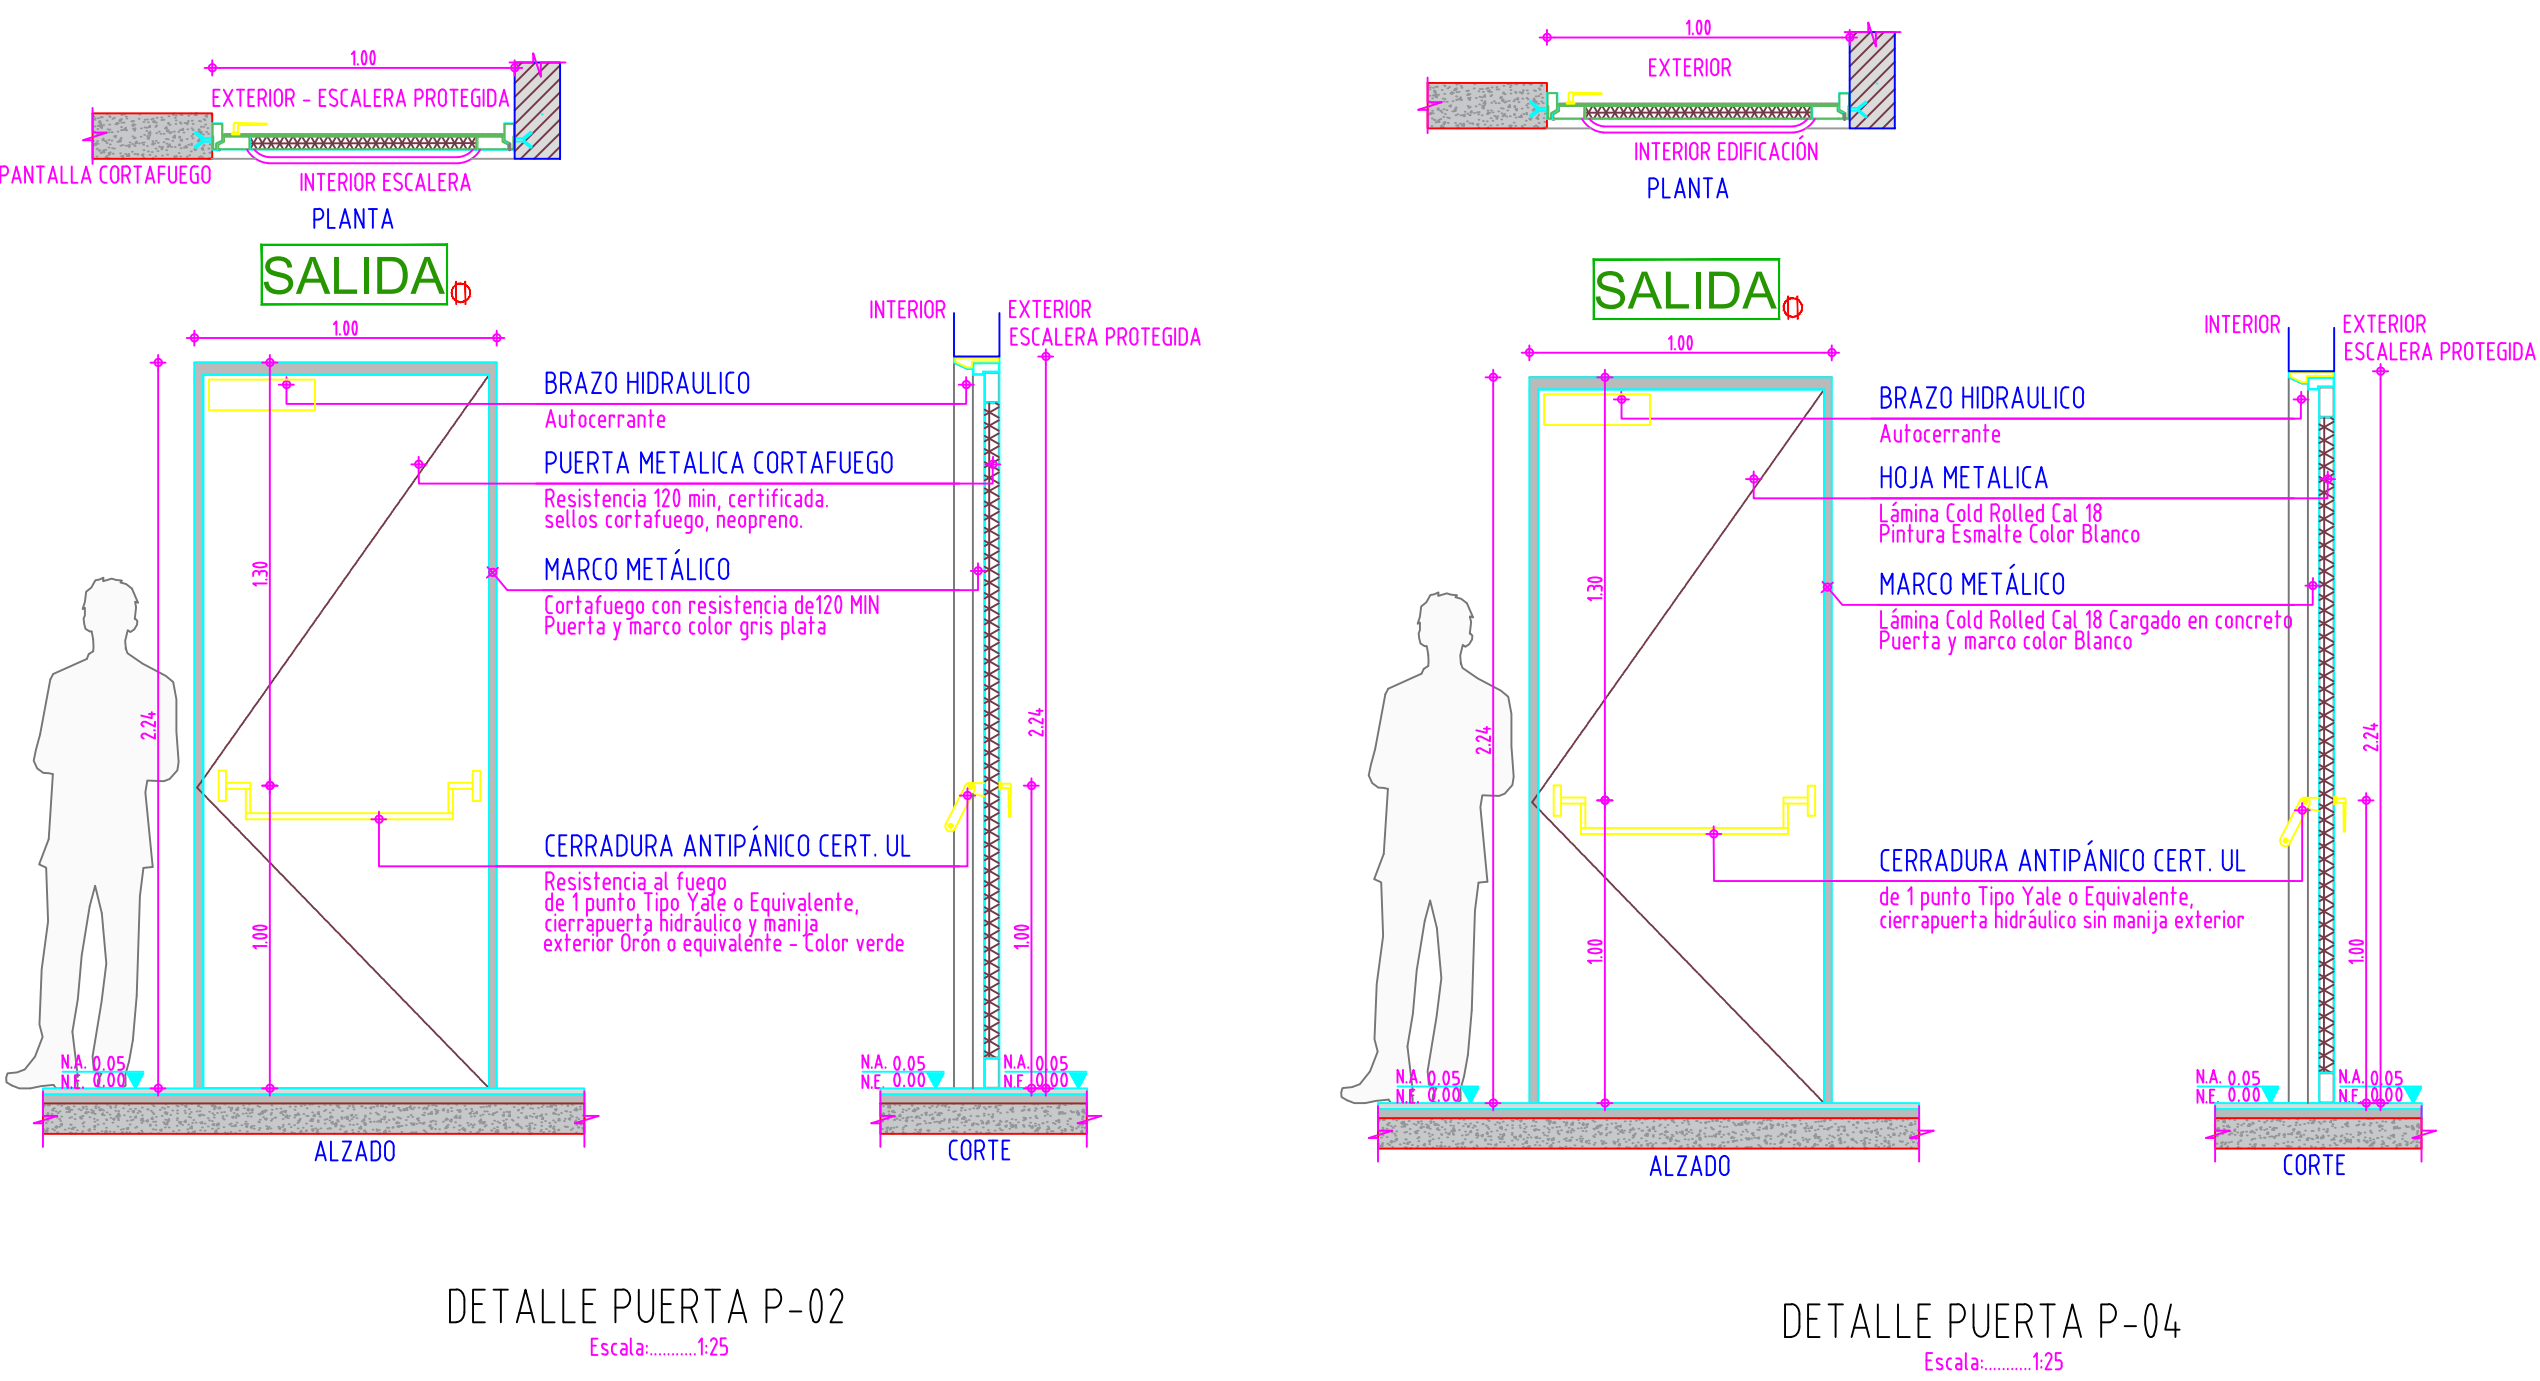

CONSULTOR
INGEPLAN.CO SAS BIC
NIT: 800.169.622

DIRECTOR DE PROYECTO:
JAVIER IVAN PERALTA RUIZ
MAT.: 2570018423CND

ARQUITECTO
ANDRÉS MAURICIO RODRIGUEZ GRACIA
MAT.: A151522011-1018419546

SUPERVISOR CONSEJO SUPERIOR DE LA JUDICATURA:	
CESAR AUGUSTO RENDON DIAZ	
MODIFICACIONES	
I	14 OCTUBRE 2025
II	
III	
IV	
V	
VI	
VII	
VIII	

PROYECTO:	
CONTRATAR EN NOMBRE DE LA NACIÓN - CONSEJO SUPERIOR DE LA JUDICATURA - DIRECCIÓN SECCIONAL DE ADMINISTRACIÓN JUDICIAL DE CALI - VALLE DEL CAUCA, UNA CONSULTORÍA QUE ELABORE LOS ESTUDIOS DIAGNÓSTICOS Y DISEÑOS DE VULNERABILIDAD SÍSMICA, REFORZAMIENTO ESTRUCTURAL Y SEGURIDAD HUMANA REQUERIDA EN LOS INMUEBLES DONDE FUNCIONAN LAS CORPORACIONES Y DESPACHOS JUDICIALES DEL VALLE DEL CAUCA.	
FECHA:	
CONTIENE:	
DETALLES GENERALES PALACIO DE JUSTICIA SEDE PALMIRA - SEDE FAMILIA	
CIUDAD:	
PALMIRA- VALLE DEL CAUCA	
ESCALA:	
INDICADA	
REFERENCIA:	
ACTUALIZACION EDIFICIO JUDICIAL PALACIO DE JUSTICIA SEDE FAMILIA PALMIRA OCT 2025	
ARCHIVO AUTOCAD:	
PALACIO DE JUSTICIA SEDE FAMILIA PALMIRA OCT 2025 ARCHIVO LAYOUT: AR04	
FECHA ELABORACION PLANO:	
DICIEMBRE 2025	
CONSULTORIA	
PLANCHA No.	
4 DE 4	
CONSECUTIVO:	
AR04	