

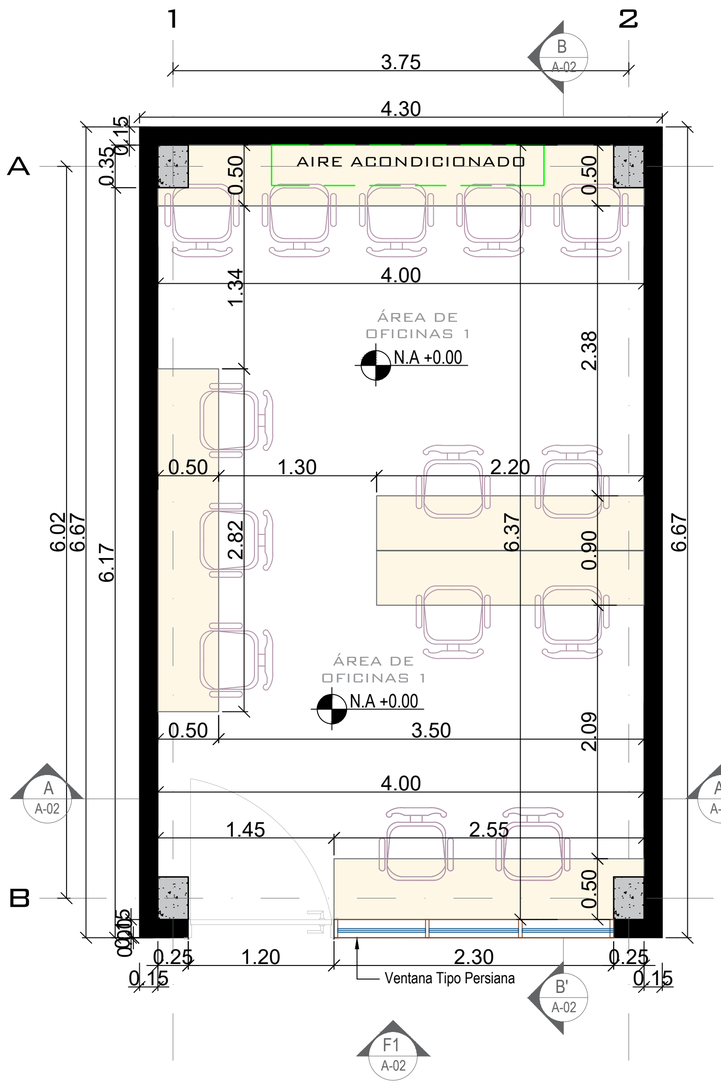


P1 PLANTA PRIMER NIVEL
ESCALA 1:50

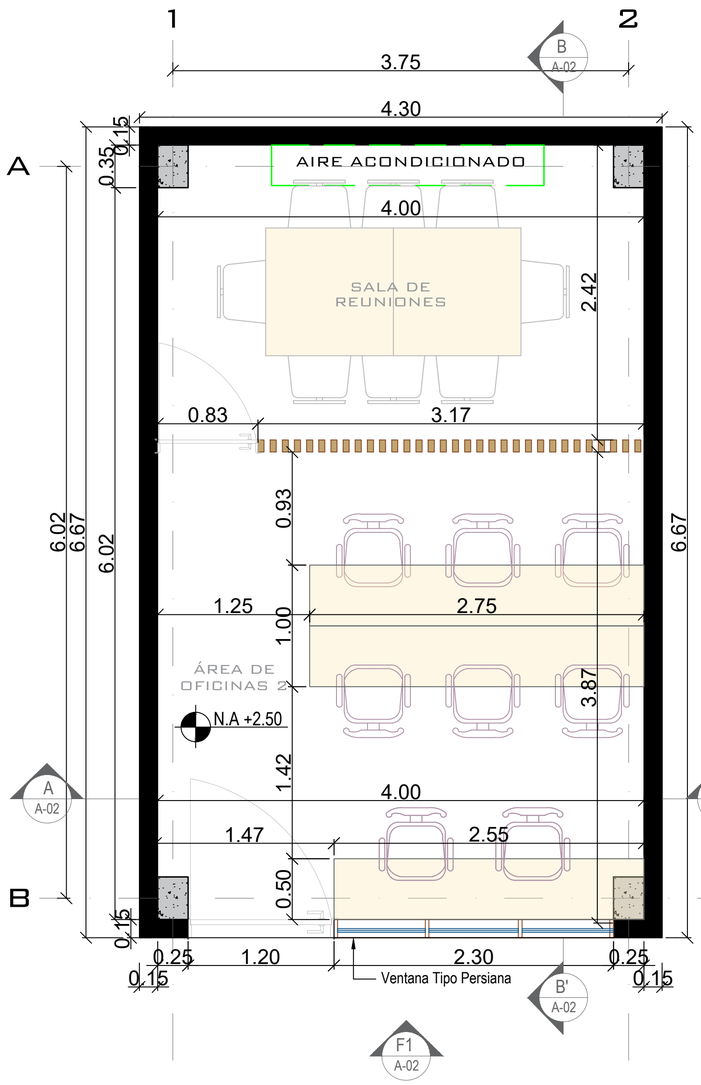

P2 PLANTA SEGUNDO NIVEL
ESCALA 1:50

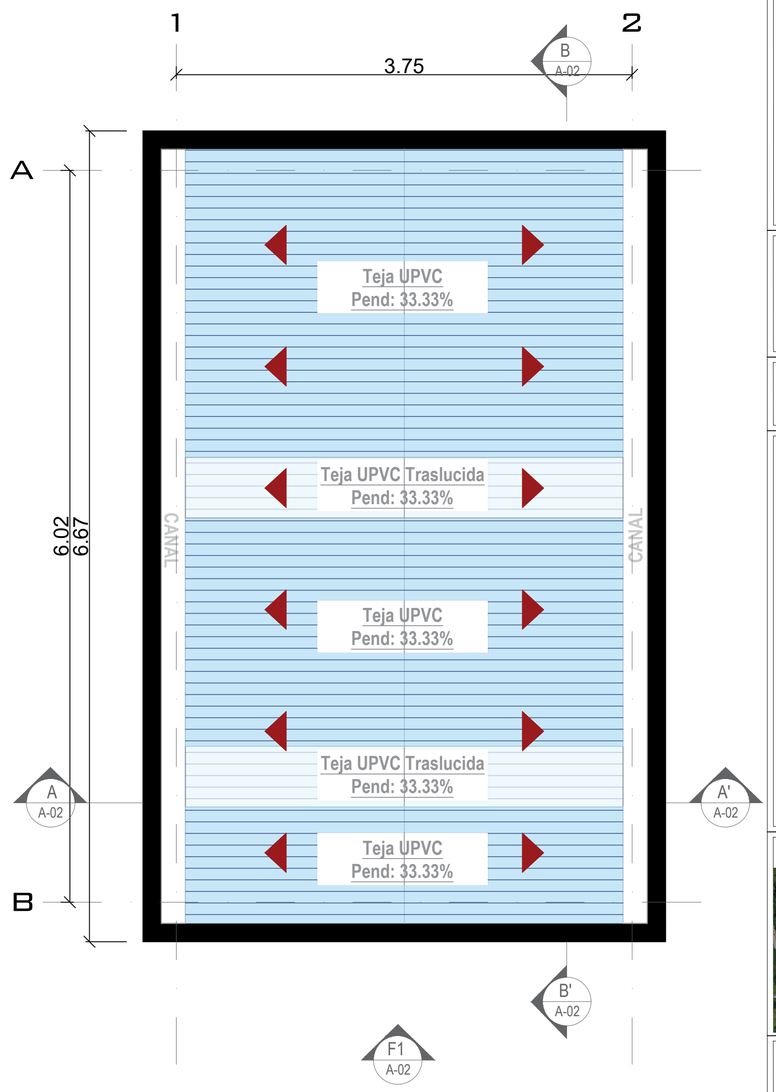

P3 PLANTA CUBIERTA
ESCALA 1:50

PLANO No: A-01 DE: /02
VERSIÓN: V-1.0

CONTENIDO:
PLANTA PRIMER NIVEL
PLANTA SEGUNDO NIVEL
PLANTA DE CUBIERTA

ALCALDÍA MUNICIPAL
DE CHITARAQUE

PROYECTO "CONSTRUCCIÓN Y AMPLIACIÓN DE LA INFRAESTRUCTURA FÍSICA DEL PALACIO MUNICIPAL DEL MUNICIPIO DE CHITARAQUE, BOYACÁ"

COMPONENTE ARQUITECTÓNICO

APROBÓ / REVISÓ / DISEÑÓ

DISEÑADOR:
JUAN PABLO VERA HURTADO
ARQUITECTO
C.C: 1094277153
M.P. A35722019-1094277153

REVISÓ:

VBO. PLANEACIÓN:
HELBER LEONARDO NIÑO BAEZ
Secretario de Planeación, Infraestructura y Medio Ambiente - Chitaraque

LOCALIZACIÓN:



PROPIEDAD INTELECTUAL DEL PROYECTO
CUALQUIER MODIFICACIÓN O CAMBIO EFECTUADO AL PROYECTO DEBERÁ SER APROBADO POR ESCRITO Y FIRMADO POR LOS REPRESENTANTES AUTORIZADOS DEL CONSULTOR, DE LO CONTRARIO NO SE HACE RESPONSABLE AL DISEÑADOR Y SE DESLINDARAN RESPONSABILIDADES A QUIEN CORRESPONDA


FECHA	OBSERVACIONES Y/O MODIFICACIONES

ARCHIVO: Diseño Arquitectónico Alcaldía Ampliación Palacio.dwg


ESCALA: INDICADA

FECHA: AGOSTO / 2026


PLANO No: A-01 DE: /02
VERSIÓN: V-1.0

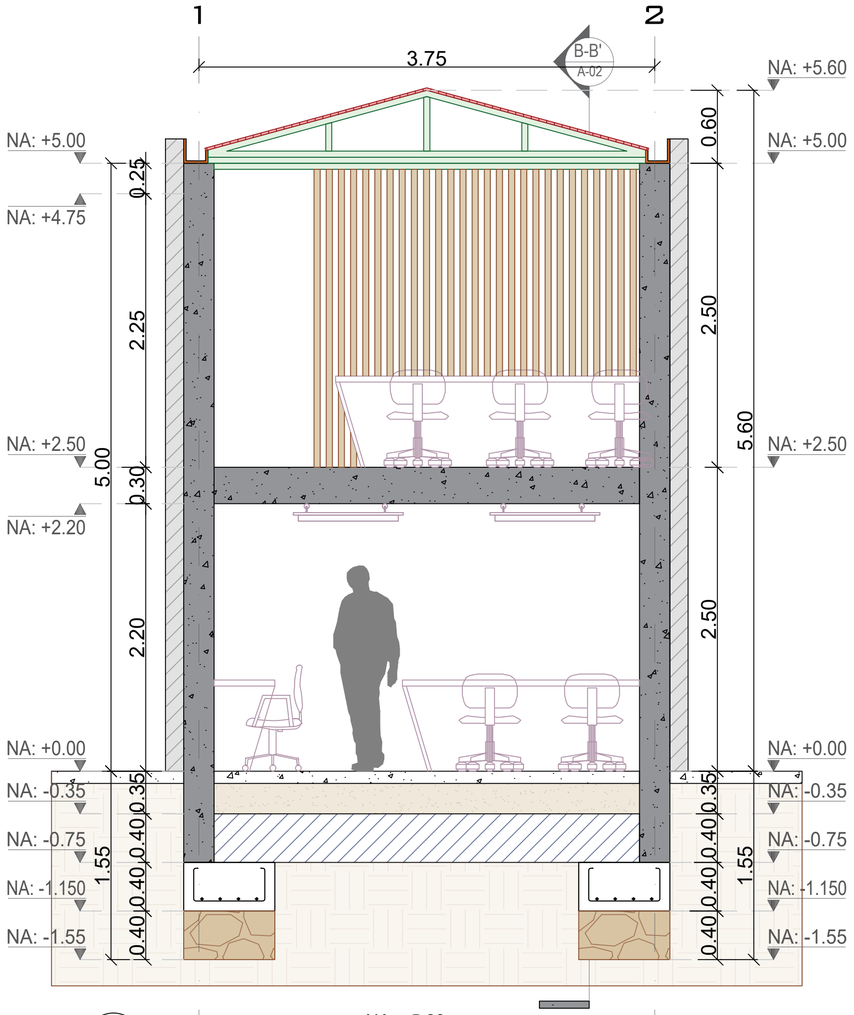

C1 A-02 CORTE A-A'
ESCALA 1:50

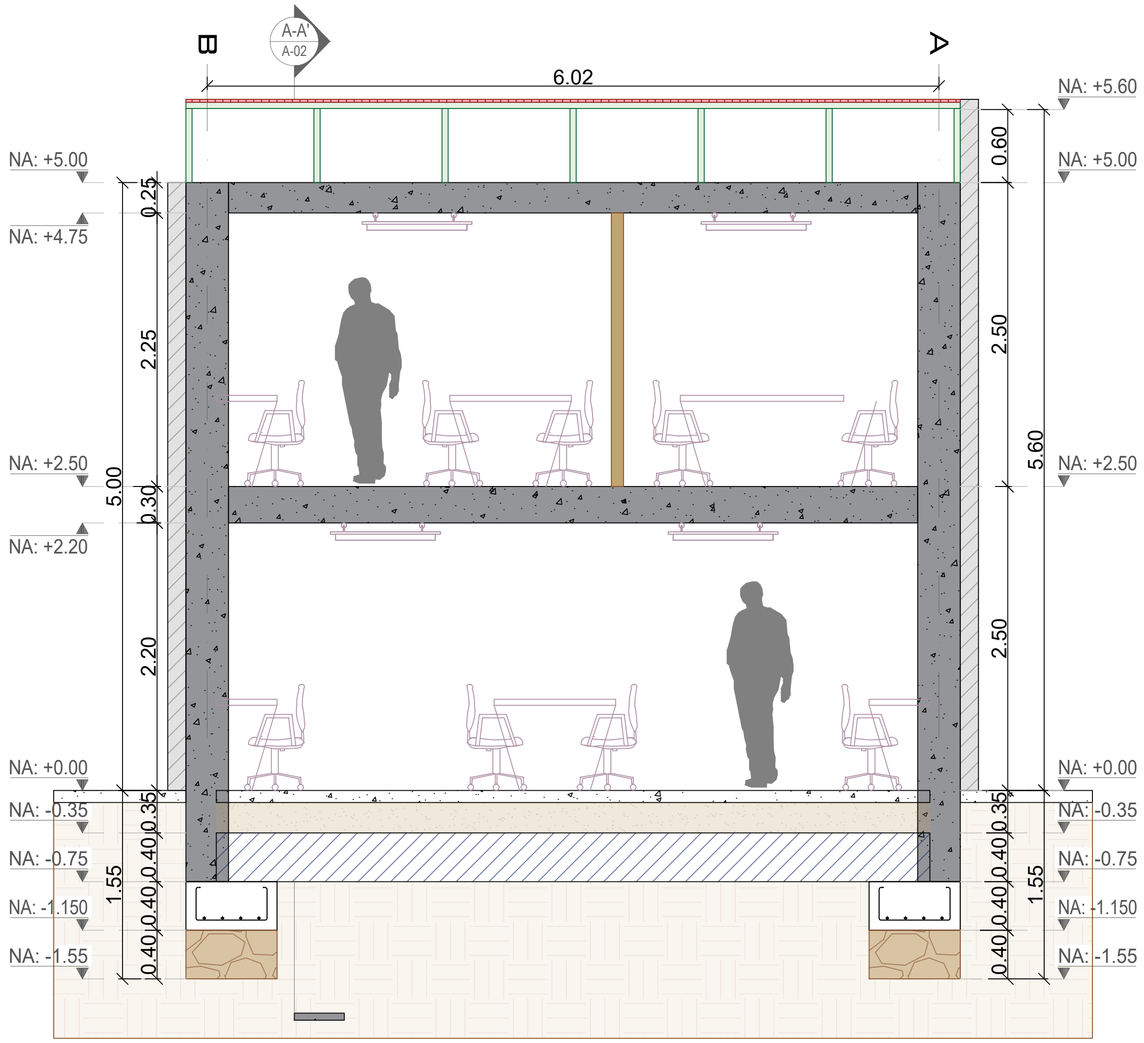

C2 A-02 CORTE B-B'
ESCALA 1:50

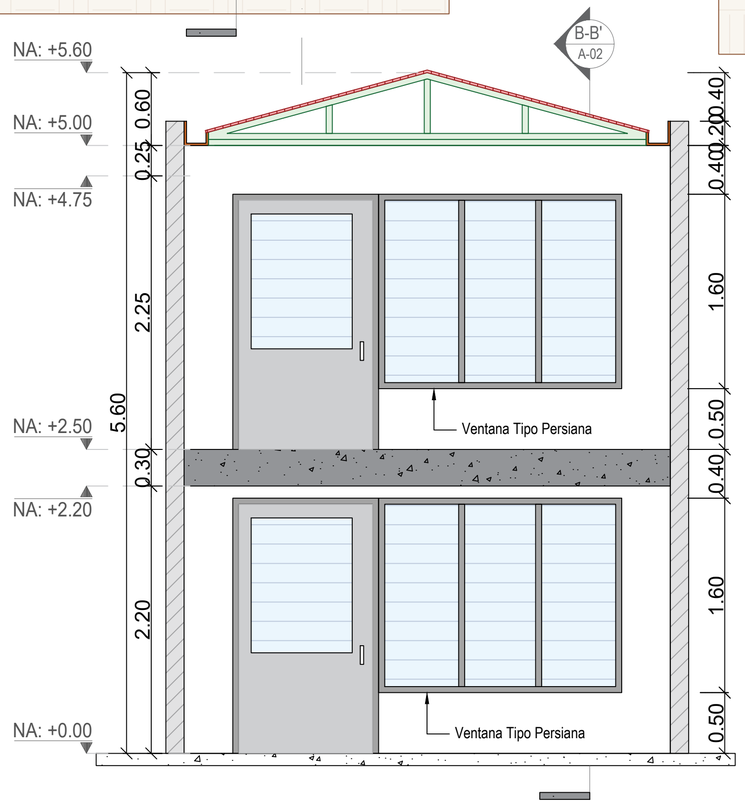

F1 A-02 FACHADA PRINCIPAL
ESCALA 1:50

PLANO No: A-02 DE: /02
VERSIÓN: V-1.0

CONTENIDO:
CORTE A-A'
CORTE B-B'
FACHADA PRINCIPAL

MUNICIPIO DE CHITARAQUE
CHITARAQUE 1621
VIGOROZA LABRANZA
ALCALDÍA MUNICIPAL DE CHITARAQUE

PROYECTO "CONSTRUCCIÓN Y AMPLIACIÓN DE LA INFRAESTRUCTURA FÍSICA DEL PALACIO MUNICIPAL DEL MUNICIPIO DE CHITARAQUE, BOYACÁ"

COMPONENTE ARQUITECTÓNICO

APROBÓ / REVISÓ / DISEÑO

DISEÑADOR:
Juan Pablo Vera H.
JUAN PABLO VERA HURTADO
ARQUITECTO
C.C: 1094277153
M.P. A35722019-1094277153

REVISÓ:

VBO. PLANEACIÓN:
HELBER LEONARDO NIÑO BAEZ
Secretario de Planeación, Infraestructura y Medio Ambiente - Chitaraque

LOCALIZACIÓN:



PROPIEDAD INTELECTUAL DEL PROYECTO
CUALQUIER MODIFICACIÓN O CAMBIO EFECTUADO AL PROYECTO DEBERÁ SER APROBADO POR ESCRITO Y FIRMADO POR LOS REPRESENTANTES AUTORIZADOS DEL CONSULTOR, DE LO CONTRARIO NO SE HACE RESPONSABLE AL DISEÑADOR Y SE DESLINDARAN RESPONSABILIDADES A QUIEN CORRESPONDA

FECHA	OBSERVACIONES Y/O MODIFICACIONES

ARCHIVO: Diseño Arquitectónico Alcaldia Ampliación Palacio.dwg

ESCALA: **INDICADA**

FECHA: **AGOSTO / 2026**

CONTENIDO:
CORTE A-A'
CORTE B-B'
FACHADA PRINCIPAL

PLANO No: A-02 DE: /02
VERSIÓN: V-1.0