+16.01

GUAYA 3/16 7HILOS
Acero Galvanizado
Tension Manual Otorgada Por
Trabajar Durante Instalacion.

SIFÓN

MARQUESINA

+16.01

PROYECTO: CUBIERTA

Direccion: GENERAL DE LA NACIÓN

CONTIENE: TENSORES Y GUAYAS

ESCALA: ESPECIFICADA

PROPIETARIO:

PLANO N°: EST 1/6

NOMBRE DEL ARCHIVO: EST_CUBIERTA_GENERAL_DE_LA_NACIÓN_V4.DWG

16.01

GUAYA 3/16 7HILOS
Acero Galvanizado
Tension Manual Otorgada Por
Trabajar Durante Instalacion.

GUAYA 3/16 7HILOS
Acero Galvanizado
Tension Manual Otorgada Por
Trabajar Durante Instalacion.

+16.01

SIFÓN

SIFÓN

SIFÓN

POLISOMBRA NEGRA DOBLE CON OJALETE
TERMNAL PARA TENSAR

POLISOMBRA NEGRA DOBLE CON OJALETE
TERMNAL PARA TENSAR

POLISOMBRA NEGRA DOBLE CON OJALETE
TERMNAL PARA TENSAR

POLISOMBRA NEGRA DOBLE CON OJALETE
TERMNAL PARA TENSAR

POLISOMBRA NEGRA DOBLE CON OJALETE
TERMNAL PARA TENSAR

POLISOMBRA NEGRA DOBLE CON OJALETE
TERMNAL PARA TENSAR

POLISOMBRA NEGRA DOBLE CON OJALETE
TERMNAL PARA TENSAR

POLISOMBRA NEGRA DOBLE CON OJALETE
TERMNAL PARA TENSAR

QUIESIMA

MARQUESII

SIFÓN

SIFÓN

+16.01

SIFÓN

SIFÓN

SIFÓN

+16.0

PROYECTO: CUBIERTA

Direccion: GENERAL DE LA NACIÓN


CONTIENE: POLISOMBRA


ESCALA: ESPECIFICADA

PROPIETARIO:

PLANO N°: EST 1/6

NOMBRE DEL ARCHIVO: EST_CUBIERTA_GENERAL_DE_LA_NACIÓN_V4.DWG

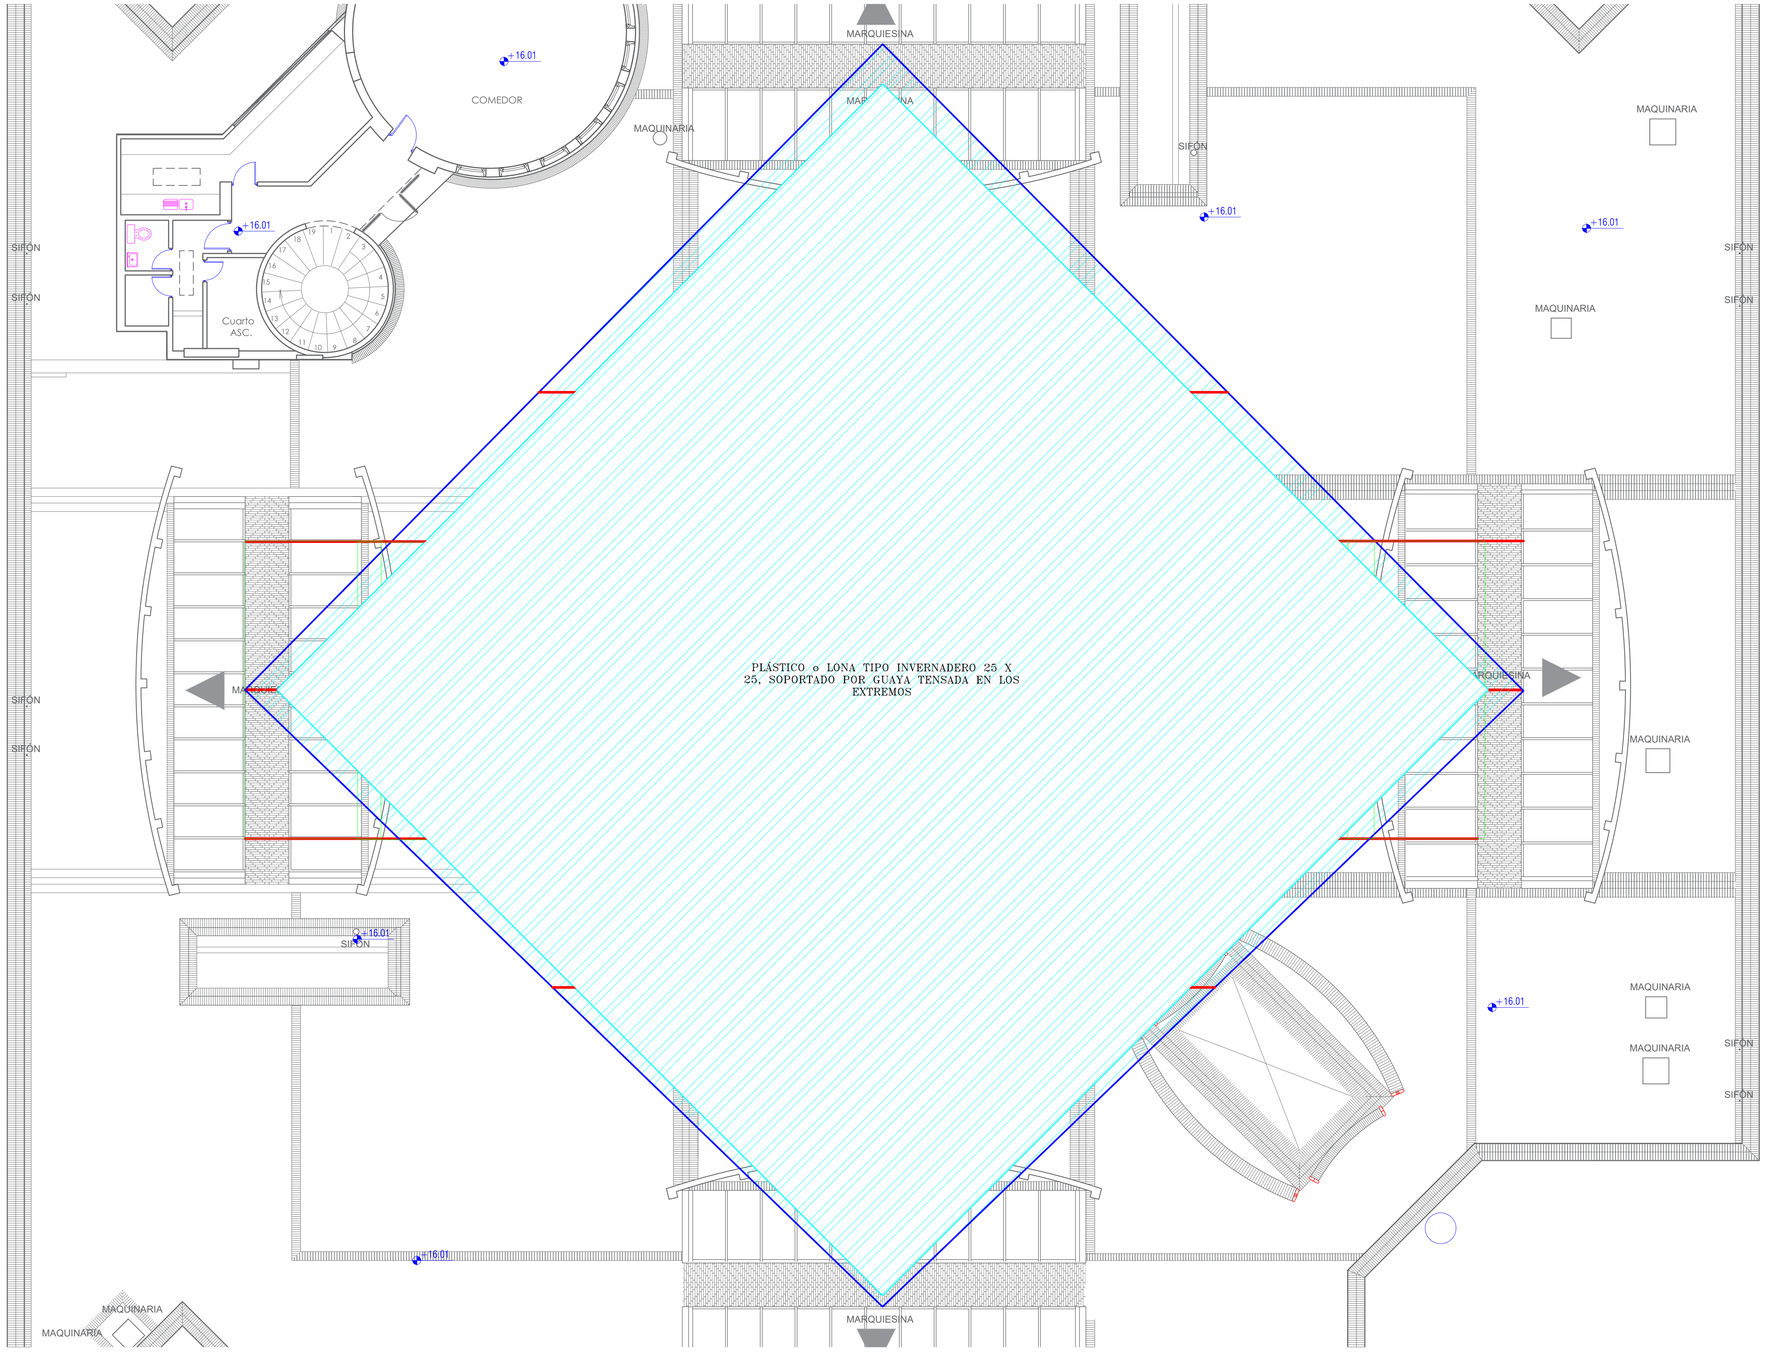

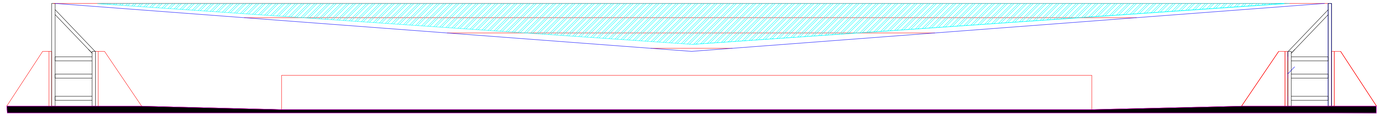

PROYECTO: CUBIERTA

Direccion: GENERAL DE LA NACIÓN


CONTIENE: PLANTA GENERAL - PLASTICO O LONA

ESCALA: ESPECIFICADA

PROPIETARIO:


PLANO N°: EST 1/6

NOMBRE DEL ARCHIVO: EST_CUBIERTA_GENERAL_DE_LA_NACIÓN_V4.DWG

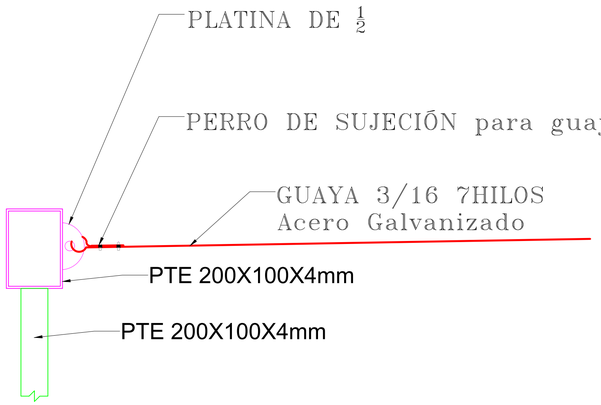


DETALLE ANCLAJE GUAYA

ESCALA 1 :5

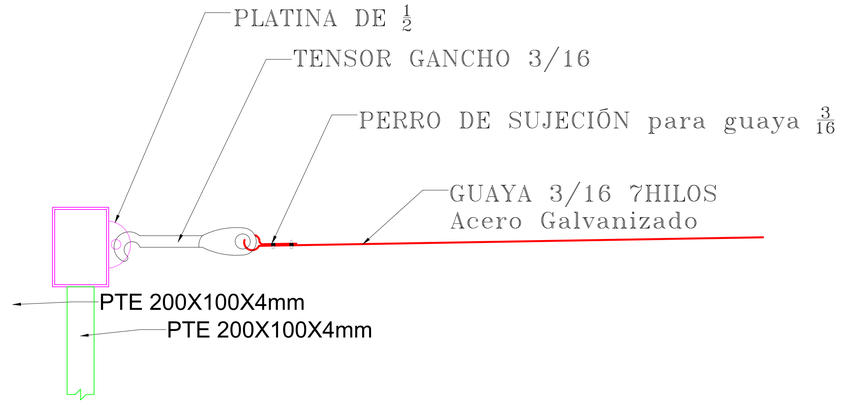


DETALLE ANCLAJE GUAYA

ESCALA 1 :5

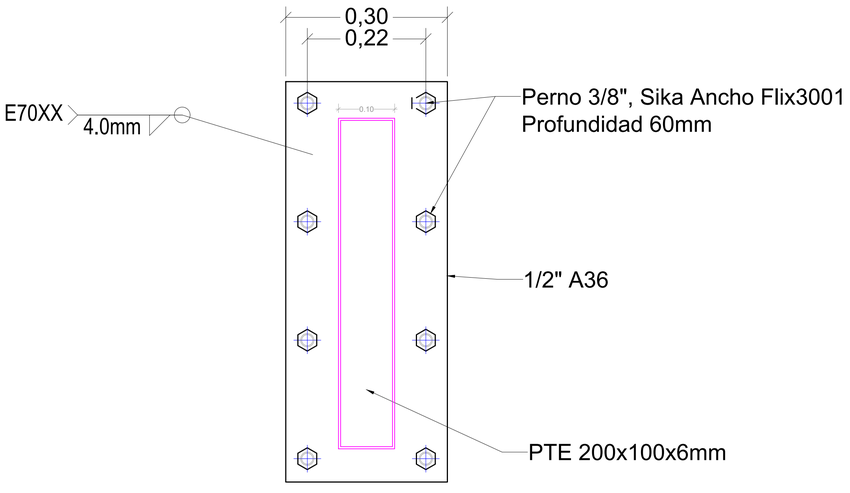

DETALLE ANCLAJE AN. 02

ESCALA 1 :5

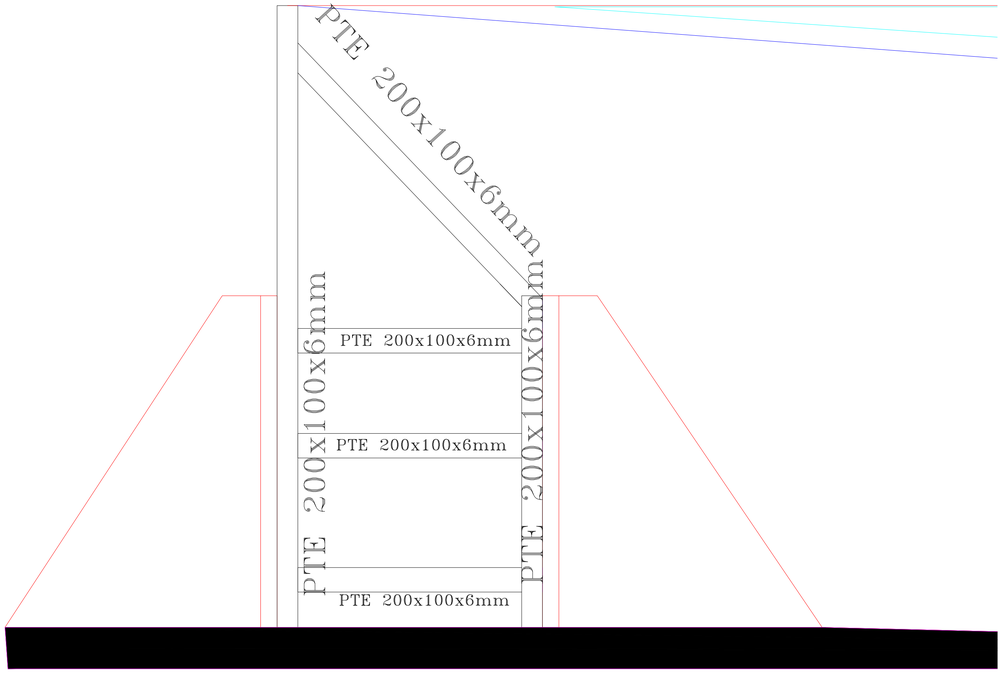

PROYECTO: CUBIERTA

Direccion: GENERAL DE LA NACIÓN

CONTIENE: DETALLES

ESCALA: ESPECIFICADA

PROPIETARIO:

PLANO N°: EST 1/6

NOMBRE DEL ARCHIVO: EST_CUBIERTA_GENERAL_DE_LA_NACIÓN_V4.DWG

